



**INFORME DE AFECCIÓN A ESPECIES FORESTALES
Y MUROS DE PIEDRA DEL PROYECTO DE PARQUE
EÓLICO "MONTÁNCHÉZ I." Y SUS
INFRAESTRUCTURAS DE EVACUACIÓN**

*TT.MM. DE MONTÁNCHÉZ, TORRE DE SANTA MARÍA Y ZARZA DE MONTÁNCHÉZ
(PROVINCIA DE CÁCERES)*



ARRAM
CONSULTORES

SEPTIEMBRE 2021



La empresa INSTITUTO DE ENERGÍAS RENOVABLES S.L., con CIF.: B10318459, y domicilio social en C/ San Antón, 9, P2, CP 10003 - Cáceres; presenta el siguiente Informe de Afección a Especies Forestales y Muros de Piedra del proyecto de parque eólico "Montánchez I." de 44.000 kW de potencia instalada, ubicado en los términos municipales de "Montánchez", "Torre de Santa María" y "Zarza de Montánchez" (Cáceres).

Realiza dicho Informe de Afección a Especies Forestales y Muros de Piedra del Proyecto de parque eólico "Montánchez I." y sus Infraestructuras de Evacuación, la empresa "*Gabinete de Estudios Ambientales y Agronómicos. Ingenieros S.L.*" con domicilio a efectos de notificaciones en la ciudad de Ávila (España), C/ Cronista Eduardo Ruíz Ayúcar, 10, CP 05004 - Tfno. (+34) 658 41 62 49 y e-mail: director@geaingenieros.com

Septiembre 2021

RESPONSABLE DEL INFORME

D. Luis Eduardo Canelo Pérez

DNI: 70.809.672 - D

Doctor Ingeniero de Montes (Coleg. 4.987)
Licenciado en Ciencias Ambientales

INVENTARIO FORESTAL Y DE MUROS DE PIEDRA



INFORME DE AFECCIÓN A ESPECIES FORESTALES Y MUROS DE
PIEDRA DEL PROYECTO DE PE "MONTÁNCHÉZ I." Y SUS
INFRAESTRUCTURAS DE EVACUACIÓN
TT.MM. DE MONTÁNCHÉZ, TORRE DE SANTA MARÍA
Y ZARZA DE MONTÁNCHÉZ
(PROVINCIA DE CÁCERES)



ÍNDICE GENERAL

1. ANTECEDENTES Y OBJETIVOS.....	1
1.1. ANTECEDENTES.....	1
1.2. OBJETIVOS.....	1
2. DESCRIPCIÓN DEL PROYECTO.....	3
3. METODOLOGÍA.....	8
3.1. FASE PREVIA DE ESTUDIO Y FUENTES DE INFORMACIÓN CONSULTADAS	8
3.2. TRABAJO DE CAMPO.....	8
3.2.1. Registro de los ejemplares arbóreos.....	9
3.2.2. Registro de los muros de piedra.....	13
4. DESCRIPCIÓN DE LAS UNIDADES DE VEGETACIÓN.....	14
5. INVENTARIO DE ESPECIES FORESTALES.....	19
5.1. RECORRIDO TERRESTRE.....	19
5.2. SOBREVUELO CON DRON.....	22
5.3. INFORMACIÓN TOTAL.....	22
6. INVENTARIO DE MUROS DE PIEDRA.....	23
6.1. RECORRIDO TERRESTRE.....	23
7. CONCLUSIONES.....	27

INVENTARIO FORESTAL Y DE MUROS DE PIEDRA

INFORME DE AFECCIÓN A ESPECIES FORESTALES Y MUROS DE
PIEDRA DEL PROYECTO DE PE "MONTÁNCHÉZ I." Y SUS
INFRAESTRUCTURAS DE EVACUACIÓN
TT.MM. DE MONTÁNCHÉZ, TORRE DE SANTA MARÍA
Y ZARZA DE MONTÁNCHÉZ
(PROVINCIA DE CÁCERES)

ÍNDICE DE ANEXOS

ANEXO I INVENTARIO DE ESPECIES FORESTALES Y MUROS DE PIEDRA

ANEXO II CARTOGRAFÍA

ANEXO III REPORTAJE FOTOGRÁFICO

INVENTARIO FORESTAL Y DE MUROS DE PIEDRA



INFORME DE AFECCIÓN A ESPECIES FORESTALES Y MUROS DE
PIEDRA DEL PROYECTO DE PE "MONTÁNCHÉZ I." Y SUS
INFRAESTRUCTURAS DE EVACUACIÓN
TT.MM. DE MONTÁNCHÉZ, TORRE DE SANTA MARÍA
Y ZARZA DE MONTÁNCHÉZ
(PROVINCIA DE CÁCERES)



ÍNDICE DE FIGURAS

Figura 1.	Localización del parque eólico "Montánchez I."	3
Figura 2.	Aerogeneradores del parque eólico "Montánchez I." sobre ortofotografía.....	6
Figura 3.	SET Montánchez I	7
Figura 4.	Esquema de la herramienta forcípula.....	10
Figura 5.	Método operativo de medición de diámetro con forcípula.....	10
Figura 6.	Método de medida de DAP en cruz con forcípula.....	11
Figura 7.	Lanzamientos visuales a la cima del árbol	11
Figura 8.	Metodología de toma de altura del árbol cuando su base está cubierta.....	12
Figura 9.	Unidades de vegetación presentes en el entorno del proyecto	15
Figura 10.	Ejemplares arbóreos potencialmente afectados por el parque eólico "Montánchez I." según recorridos a pie	21
Figura 11.	Muros de piedra potencialmente afectados por el parque eólico "Montánchez I."	26

INVENTARIO FORESTAL Y DE MUROS DE PIEDRA



INFORME DE AFECCIÓN A ESPECIES FORESTALES Y MUROS DE
PIEDRA DEL PROYECTO DE PE "MONTÁNCHÉZ I." Y SUS
INFRAESTRUCTURAS DE EVACUACIÓN
TT.MM. DE MONTÁNCHÉZ, TORRE DE SANTA MARÍA
Y ZARZA DE MONTÁNCHÉZ
(PROVINCIA DE CÁCERES)



ÍNDICE DE FOTOGRAFÍAS

Fotografía 1.	Terrenos agrícolas (viñedos) en el entorno del proyecto	16
Fotografía 2.	Bosque de frondosas (roble) en el entorno del proyecto.....	16
Fotografía 3.	Zona de pastizal representada en la zona de interés.....	18
Fotografía 4.	Muro de piedra en muy buen estado de conservación en el ámbito de estudio	24
Fotografía 5.	Muro de piedra en buen estado de conservación en el ámbito de estudio	25
Fotografía 6.	Muro de piedra en estado de conservación medio en el ámbito de estudio	25
Fotografía 7.	Muro de piedra en mal estado de conservación en el ámbito de estudio	26

INVENTARIO FORESTAL Y DE MUROS DE PIEDRA



INFORME DE AFECCIÓN A ESPECIES FORESTALES Y MUROS DE
PIEDRA DEL PROYECTO DE PE "MONTÁNCHÉZ I." Y SUS
INFRAESTRUCTURAS DE EVACUACIÓN
TT.MM. DE MONTÁNCHÉZ, TORRE DE SANTA MARÍA
Y ZARZA DE MONTÁNCHÉZ
(PROVINCIA DE CÁCERES)



ÍNDICE DE TABLAS

Tabla 1.	Localización de la poligonal del PE.....	4
Tabla 2.	Localización aerogeneradores.	5
Tabla 3.	Coordenadas de los vértices de la SET Montánchez I.....	7
Tabla 4.	Superficie en hectáreas de cada unidad de vegetación cartografiada en el ámbito de estudio.	14
Tabla 5.	Cantidad de ejemplares arbóreos según especie y altura en los recorridos a pie	20
Tabla 6.	Cantidad de ejemplares arbóreos forestales según especie y diámetro en los recorridos a pie.....	20
Tabla 7.	Estado fitosanitario de los ejemplares arbóreos forestales potencialmente afectados en el ámbito de estudio según los recorridos a pie	20
Tabla 8.	Porte de pies arbóreos frutales potencialmente afectados en el ámbito de estudio según los recorridos a pie.....	21
Tabla 9.	Diámetros de los troncos de las encinas potencialmente afectadas por el parque eólico "Montánchez I." en los sobrevuelos aéreos.....	22
Tabla 10.	Número total de ejemplares forestales afectados por el parque eólico "Montánchez I."	22
Tabla 11.	Número de muros de piedra potencialmente afectados por el parque eólico "Montánchez I." en los recorridos a pie	23

INVENTARIO FORESTAL Y DE MUROS DE PIEDRA



INFORME DE AFECCIÓN A ESPECIES FORESTALES Y MUROS DE PIEDRA DEL PROYECTO DE PE "MONTÁNCHÉZ I." Y SUS INFRAESTRUCTURAS DE EVACUACIÓN
TT.MM. DE MONTÁNCHÉZ, TORRE DE SANTA MARÍA
Y ZARZA DE MONTÁNCHÉZ
(PROVINCIA DE CÁCERES)



1. ANTECEDENTES Y OBJETIVOS

1.1. ANTECEDENTES

El uso de energías renovables, sin duda, contribuye a preservar el medio ambiente y asegurar el desarrollo sostenible, la innovación y el progreso tecnológico, impulsando estilos de vida cuyas emisiones de gases de efecto invernadero (GEI) puedan ser recuperadas por la naturaleza.

El proyecto de parque eólico "Montánchez I." y sus infraestructuras de evacuación, situado en los términos municipales de Montánchez, Torre de Santa María y Zarza de Montánchez, provincia de Cáceres, sin duda alguna, supone una importante contribución en aras de lograr el desarrollo sostenible, entendido como el desarrollo que tiene lugar hoy, pero que no va a perjudicar al desarrollo potencial del futuro.

Uno de los principales impactos de la instalación de parques eólicos y sus infraestructuras anexas es su afección sobre la cobertura vegetal, por esta razón, para evaluar y reducir la incidencia de los impactos de las infraestructuras proyectadas se debe realizar un estudio pormenorizado de los ejemplares arbóreos y por las particularidades de la zona, también se considera necesario realizar un estudio sobre elementos del patrimonio cultural, tales como son los muros de piedra, los cuales potencialmente pueden ser afectados por el proyecto.

1.2. OBJETIVOS

Este informe tiene como objeto estudiar y analizar el grado de afección sobre el arbolado y los muros de piedra existentes en el ámbito de estudio que podría ocasionar la construcción del parque eólico en su conjunto.

La elaboración de este documento aportará la información necesaria para determinar el número de pies arbóreos y muros de piedra existentes en el ámbito de estudio y que se verán directamente afectados.

Se ha realizado una prospección intensiva en los meses de julio y agosto, cuyos resultados se muestran en el presente documento.

INVENTARIO FORESTAL Y DE MUROS DE PIEDRA



INFORME DE AFECCIÓN A ESPECIES FORESTALES Y MUROS DE
PIEDRA DEL PROYECTO DE PE "MONTÁNCHÉZ I." Y SUS
INFRAESTRUCTURAS DE EVACUACIÓN
TT.MM. DE MONTÁNCHÉZ, TORRE DE SANTA MARÍA
Y ZARZA DE MONTÁNCHÉZ
(PROVINCIA DE CÁCERES)



Los principales objetivos de este trabajo son:

- Obtener un inventario forestal, mediante la realización del trabajo de campo.
- Obtener un inventario de muros de piedra, mediante la realización del trabajo de campo.

Así mismo, mediante el análisis de la información anteriormente señalada, se marca como objetivo final la obtención de una visión detallada y global de la afección en la zona estudiada y con ello asesorar e intervenir en el diseño y emplazamiento del proyecto eólico para reducir las afecciones a los pies arbóreos y los muros de piedra.

INVENTARIO FORESTAL Y DE MUROS DE PIEDRA

INFORME DE AFECCIÓN A ESPECIES FORESTALES Y MUROS DE PIEDRA DEL PROYECTO DE PE "MONTÁNCHÉZ I." Y SUS INFRAESTRUCTURAS DE EVACUACIÓN
TT.MM. DE MONTÁNCHÉZ, TORRE DE SANTA MARÍA
Y ZARZA DE MONTÁNCHÉZ
(PROVINCIA DE CÁCERES)


2. DESCRIPCIÓN DEL PROYECTO

El proyecto del "PE Montánchez I" se encuentra en los términos municipales de Montánchez y Torre de Santa María, pertenecientes a la provincia de Cáceres, en la Comunidad Autónoma de Extremadura (España). La ruta de evacuación de la energía generada en este parque eólico recorre los términos municipales de Montánchez, Torre de Santa María y Zarza de Montánchez, en la provincia de Cáceres.

El Parque Eólico cuenta con un total de **10 aerogeneradores**, de 4,5 MW nominales, limitando la **potencia total a 44 MW a la salida del parque**. Los aerogeneradores planteados serán marca VESTAS y modelo V-150.

En la siguiente imagen se puede ver la ubicación del constructivo del proyecto sobre el mapa de escala 1:200.000 del Instituto Geológico Nacional (IGN).

Figura 1. Localización del parque eólico "Montánchez I."

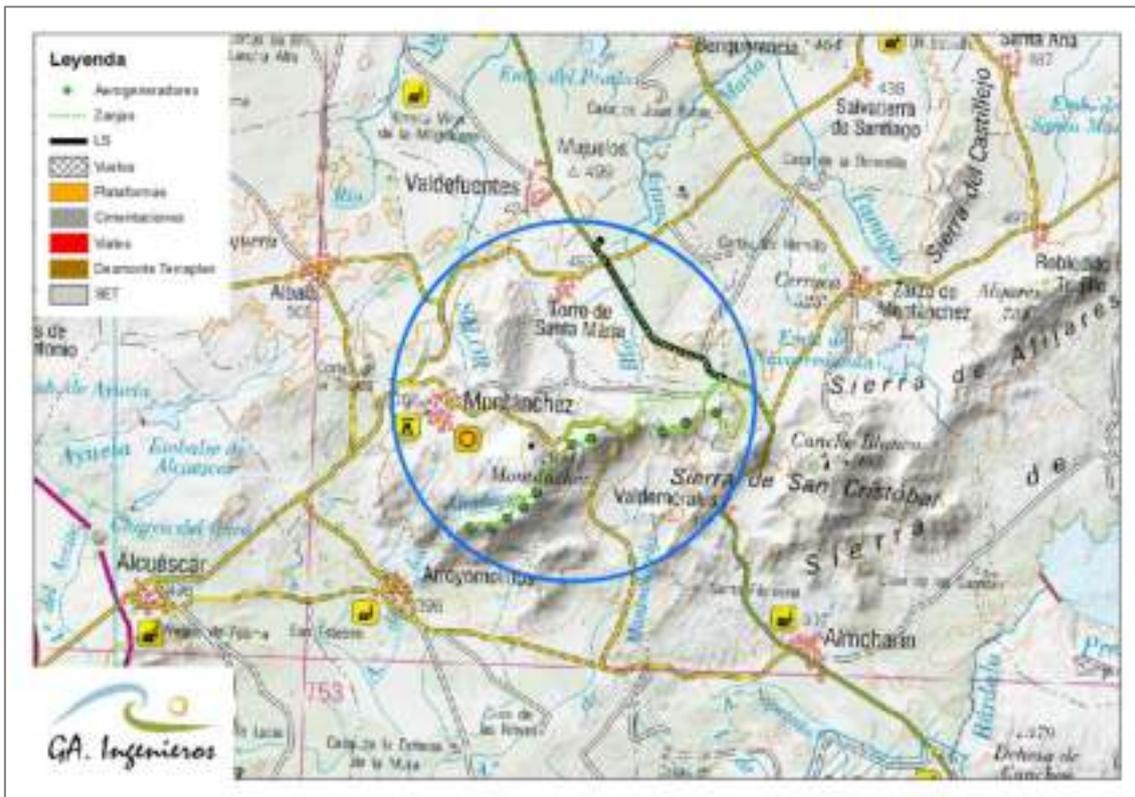

INVENTARIO FORESTAL Y DE MUROS DE PIEDRA



INFORME DE AFECCIÓN A ESPECIES FORESTALES Y MUROS DE PIEDRA DEL PROYECTO DE PE "MONTÁNCHÉZ I." Y SUS INFRAESTRUCTURAS DE EVACUACIÓN TT.MM. DE MONTÁNCHÉZ, TORRE DE SANTA MARÍA Y ZARZA DE MONTÁNCHÉZ (PROVINCIA DE CÁCERES)



Uno de los accesos rodados al parque eólico de "Montánchez I" se realizará a través de la carretera EX-206 (Cáceres – Villanueva de la Serena) que facilita el acceso a la zona este del parque (aerogeneradores MOI-1 a MOI-3).

Los otros accesos rodados se realizan a través de la carretera CC-160 que comunica Montánchez con Almoharín y una carretera vecinal al municipio de Montánchez, desde estos puntos se accede a la Zona Oeste del parque eólico (aerogeneradores MOI-4 a MOI-10).

Como ya se ha comentado, el parque eólico consta de 10 aerogeneradores. En la siguiente tabla se indican las coordenadas de la poligonal que delimita el parque eólico:

Tabla 1. Localización de la poligonal del PE.

COORDENADAS UTM ETRS 89 HUSO 30			
Plataforma Oeste		Plataforma Este	
X	Y	X	Y
229936.05	4346325.28	233378.93	4345929.05
229553.86	4345885.80	233434.69	4345812.40
229106.98	4345526.64	233952.71	4345962.70
228599.92	4345015.91	234393.66	4346134.51
228706.38	4344877.74	235044.19	4346154.09
229421.10	4344213.18	235250.42	4346506.65
228372.49	4343951.93	235331.14	4346909.09
228575.30	4343323.88	234206.66	4346739.98
228870.94	4343375.19	233252.42	4346295.76
229272.78	4343386.18	233252.42	4346295.76
229817.75	4343559.23		
230746.33	4344266.86		
231178.55	4344780.54		
231542.45	4345127.96		
231910.45	4345451.10		
232244.32	4345816.45		
232552.39	4346342.91		
232085.13	4346628.51		
231320.00	4346074.91		
230936.84	4345795.63		
230370.13	4344870.81		
230092.95	4345214.53		
229987.95	4345983.96		
229936.05	4346325.28		

INVENTARIO FORESTAL Y DE MUROS DE PIEDRA



INFORME DE AFECCIÓN A ESPECIES FORESTALES Y MUROS DE PIEDRA DEL PROYECTO DE PE "MONTÁNCHÉZ I." Y SUS INFRAESTRUCTURAS DE EVACUACIÓN
TT.MM. DE MONTÁNCHÉZ, TORRE DE SANTA MARÍA
Y ZARZA DE MONTÁNCHÉZ
(PROVINCIA DE CÁCERES)



El centro de cada una de las cimentaciones de los 10 aerogeneradores que componen el equipamiento del Parque Eólico se sitúa en las siguientes coordenadas UTM según sistema de referencia o datum ETRS 89:

Tabla 2. Localización aerogeneradores.

COORDENADAS UTM ETRS 89 HUSO 30		
Aero	X	Y
MOI-1	234867.17	4346444.16
MOI-2	234120.67	4346197.76
MOI-3	233550.90	4345974.70
MOI-4	231773.33	4345804.02
MOI-5	231316.01	4345655.63
MOI-6	230436.24	4344444.76
MOI-7	230095.95	4344096.48
MOI-8	229702.09	4343824.79
MOI-9	229290.62	4343577.66
MOI-10	228783.15	4343586.58

La instalación se realizará en las siguientes parcelas del T.M. de Montánchez, Torre de Santa María Y Zarza de Montánchez:

	Polígono	Parcela
T.M. Torre de Santa María	4	22
T.M. Montánchez	19	9
	19	36
	18	43
	18	47
	25	58
	25	58
	27	62
	27	45
	27	45

En la siguiente imagen se representan los aerogeneradores sobre ortofotografía.

INVENTARIO FORESTAL Y DE MUROS DE PIEDRA

Figura 2. Aerogeneradores del parque eólico "Montánchez I." sobre ortofotografía



La infraestructura de evacuación del Parque Eólico consta de **dos líneas subterráneas**:

- La **"línea subterránea 1-c1"** 30kV conecta el aerogenerador MOI-2 con la SET colectora "Montánchez I".
- La **"línea subterránea 1-c2"** 30kV conecta el aerogenerador MOI-6 con la SET colectora "Montánchez I".

Los aerogeneradores MOI-2 y MOI-6 de este parque eólico "Montánchez I" serán los encargados de recoger toda la energía generada y transportada por el parque eólico, a través de la línea subterránea de 30 kV que los conectará con la subestación colectora "Montánchez I" 30/220 kV, la cual elevará la tensión a 220 kV.

Esta subestación se conecta con la subestación HYBRESX (OBJETO DE OTRO PROYECTO), que recoge la energía generada por otros parques eólicos y plantas fotovoltaicas, de forma que en esta subestación se agrupará la energía generada para después evacuarla hacia la subestación SUB-1 colectora Solanilla 220 kV (OBJETO DE OTRO PROYECTO) y posteriormente conectar a la SET Trujillo 220 kV propiedad de REE.

INVENTARIO FORESTAL Y DE MUROS DE PIEDRA


La subestación colectora "Montánchez I" 30/220 kV objeto de este proyecto se localiza en la Parcela Catastral 16 del Polígono 2, con referencia catastral 10192A002000160000EO, del T.M. de Torre de Santa María (Cáceres). Esta parcela se encuentra en una zona catalogada como Suelo Rústico, con aprovechamiento de Labor o Labrío seco.

Las coordenadas UTE de los vértices de la SET Montánchez I, son las siguientes:

Tabla 3. Coordenadas de los vértices de la SET Montánchez I.

COORDENADAS UTM ETRS 89 HUSO 30	
X	Y
231.999,32	4.350.841,39
231.953,37	4.350.806,52
231.985,98	4.350.763,54
232.031,94	4.350.798,41

Figura 3. SET Montánchez I

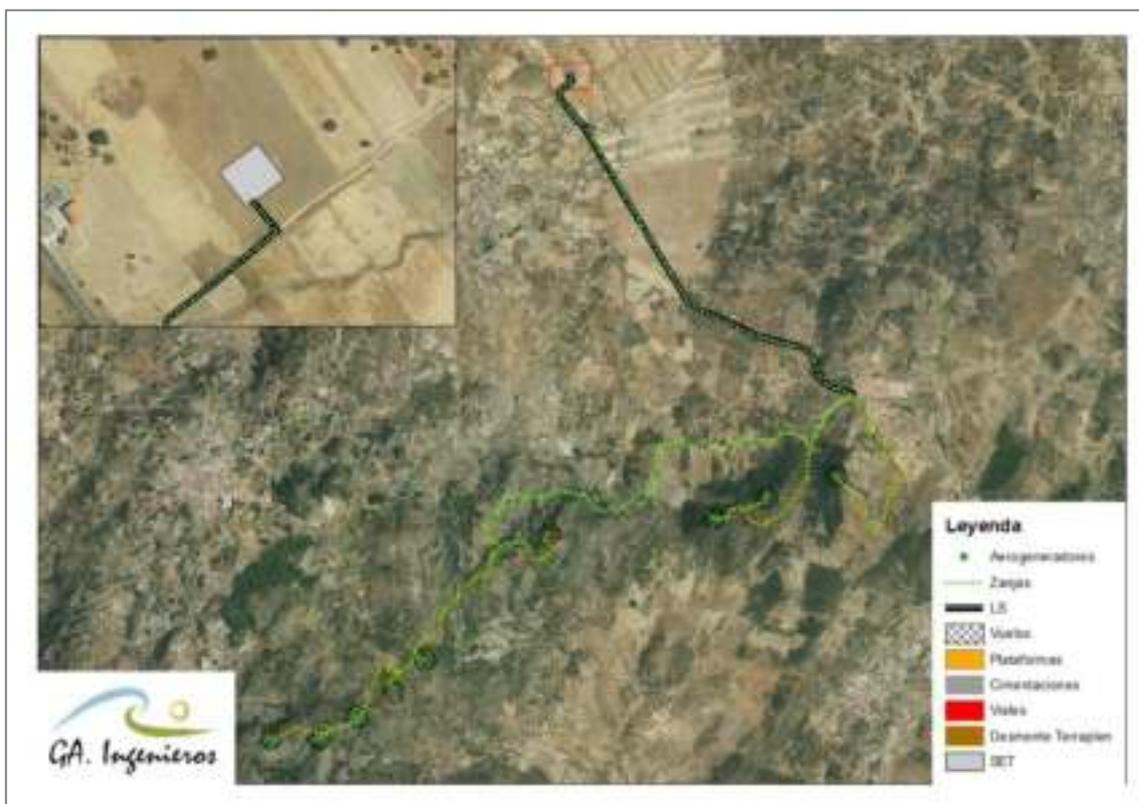

3. METODOLOGÍA

Para la realización del presente estudio de afección ha sido necesario realizar un trabajo previo tanto de revisión bibliográfica y cartográfica, como de preparación del trabajo de campo posterior.

Para ello se han seguido los siguientes pasos:

3.1. FASE PREVIA DE ESTUDIO Y FUENTES DE INFORMACIÓN CONSULTADAS

Con el fin de organizar el trabajo de campo, diseñar y optimizar los recorridos de prospección, se ha realizado un estudio previo de la de vegetación natural presente en el ámbito de estudio.

Para ello se han utilizado ortofotografías de máxima actualidad del Plan Nacional de Ortofotografía Aérea (PNOA) y se han comparado con la información cartográfica incluida en el Mapa Forestal de España a escala 1:50.000 (Banco de Datos de la Naturaleza), así como el Atlas y Manual de los Hábitats Españoles a escala 1:50000 (Ministerio de Medio Ambiente 2005).

La localización de unidades de vegetación mediante teledetección en el área de estudio ha permitido determinar las zonas a prospectar posteriormente en la fase de trabajo de campo.

3.2. TRABAJO DE CAMPO

Con toda la información recopilada en la fase previa de revisión de la información disponible se comenzó la fase de trabajo de campo. Se realizaron jornadas de campo para la localización *in situ* y contabilización de ejemplares arbóreos y muros de piedra afectados. Para ello se definió una franja de estudio de 5 m entorno a todas las infraestructuras proyectadas del PE (incluyendo viales, zanjas, cimentaciones, desmonte y terraplén), teniendo en cuenta siempre el escenario de afección potencial más desfavorable. A lo largo de los recorridos a pie se completaron de manera simultánea los estadillos tanto de ejemplares arbóreos como de muros de piedra.

Hubo algunos casos, principalmente de fincas privadas, en los que no se pudo acceder a pie hasta los árboles o muros de la franja de estudio debido a que el propietario denegó

INVENTARIO FORESTAL Y DE MUROS DE PIEDRA



INFORME DE AFECCIÓN A ESPECIES FORESTALES Y MUROS DE
PIEDRA DEL PROYECTO DE PE "MONTÁNCHÉZ I." Y SUS
INFRAESTRUCTURAS DE EVACUACIÓN
TT.MM. DE MONTÁNCHÉZ, TORRE DE SANTA MARÍA
Y ZARZA DE MONTÁNCHÉZ
(PROVINCIA DE CÁCERES)



la entrada tras solicitársela. En estas situaciones se hizo una segunda fase de muestreo en la que se tomó una ortofotografía con dron y para analizarla posteriormente en gabinete.

3.2.1. REGISTRO DE LOS EJEMPLARES ARBÓREOS

Se tomaron los parámetros de especie, diámetro, altura total, estado fitosanitario, la unidad de vegetación y el estado de conservación de la misma. Además, se anotó la localización mediante coordenadas GPS y se realizaron las fotografías individuales de la unidad. A continuación, se explica brevemente cada parámetro.

CLASIFICACIÓN TAXONÓMICA

Se procedió al registro taxonómico hasta el nivel de especie de cada uno de los individuos del ámbito de estudio.

UBICACIÓN


La localización de la unidad inventariada se lleva a cabo a través de la toma de un punto con el GPS que será ubicado en la cartografía sobre la ortofotografía, de manera que se pueda conocer su situación dentro del ámbito de estudio. El sistema de coordenadas empleado es UTM (ETRS89 30N) y UTM (ETRS89 29N).

DIÁMETRO (DAP)

Es una medida que nos proporciona datos sobre el crecimiento secundario del árbol, que puede ser referente de crecimiento adecuado o inadecuado relacionado con otros datos como la altura del mismo y la especie en cuestión. Para la toma de esta medida se utilizó una forcípula, una regla longitudinal graduada hasta el milímetro con dos brazos, uno fijo y uno móvil. La información de este parámetro se está expresado en cm.


INVENTARIO FORESTAL Y DE MUROS DE PIEDRA

Figura 4. Esquema de la herramienta forcípula

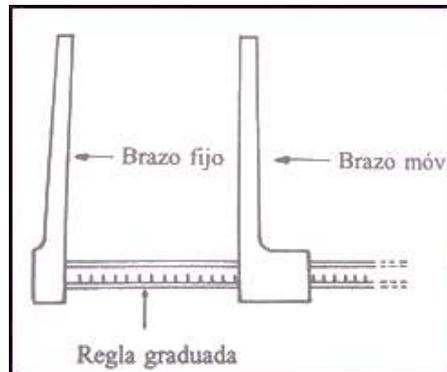


La toma de esta medida del troco debe de hacerse a la altura del pecho, en promedio, a unos 1,3 m del suelo. Hay que colocarse en la base del árbol por la zona en contacto con la parte superior de la ladera. A continuación, se sitúa la forcípula en la sección del árbol del diámetro a medir, de tal manera que se hará tangencialmente tope con la parte interior del brazo fijo, a continuación, se desplazará el brazo móvil, hasta hacer así mismo tope en el lado opuesto de la misma. Como la sección del árbol no suele ser circular, habitualmente se hacen dos medidas en cruz.

Figura 5. Método operativo de medición de diámetro con forcípula

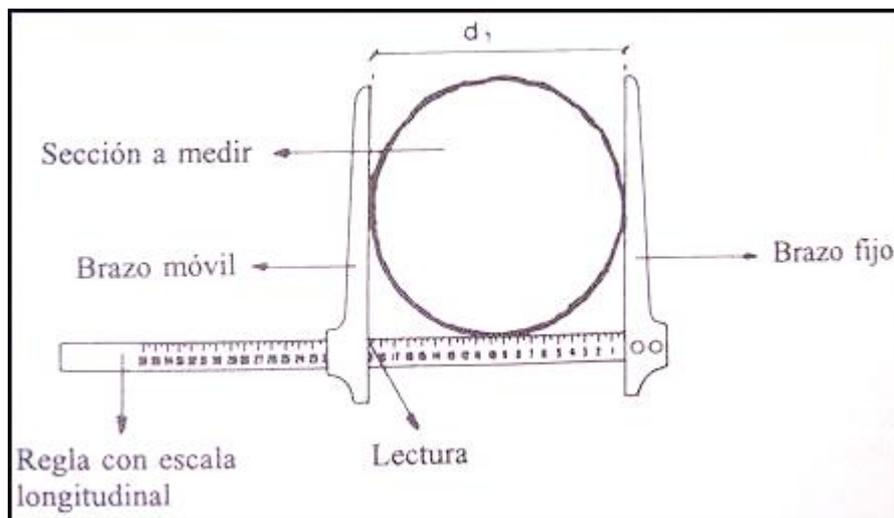

INVENTARIO FORESTAL Y DE MUROS DE PIEDRA

Figura 6. Método de medida de DAP en cruz con forcípula

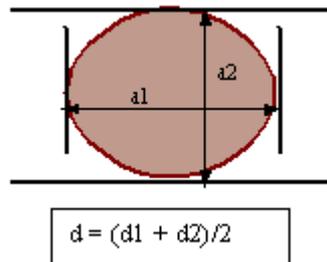


ALTURA TOTAL

Definimos como altura del árbol en pie (h) a la distancia entre su "cima" y la zona de la base del árbol en contacto con la parte superior de la ladera. Se entiende por "cima" del árbol la parte más alta de la "copa" del mismo que sea prolongación del eje del tronco.

Todos los aparatos de medición indirecta de la altura del árbol en pie (hipsómetros), están basados en el lanzamiento de visuales al ápice y a la base del árbol desde una determinada distancia, por lo tanto, es necesario tener estos puntos claramente localizados. Su expresión, en las fichas resultado del inventario, se hará en metros.


Figura 7. Lanzamientos visuales a la cima del árbol

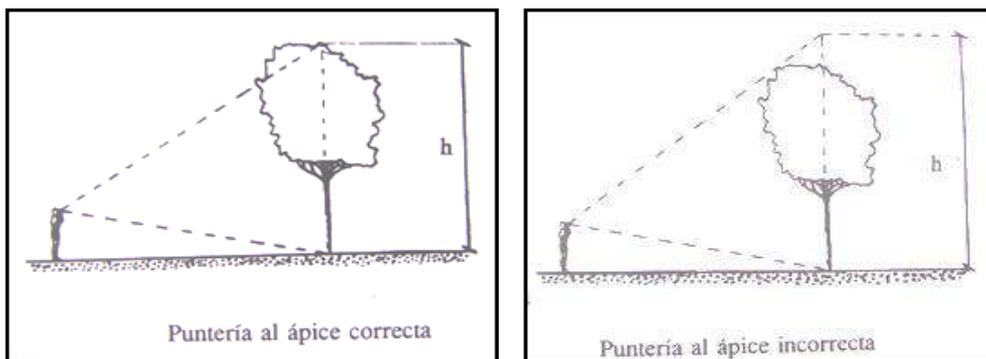

En las ocasiones en que la vegetación cubre la base del árbol o no se dispusiera de un hipsómetro, el operador que va a realizar la medición sitúa una referencia en la base del árbol (puede ser un jalón, una mira, un ayudante...), se desplaza a una distancia del árbol que le permita tener una referencia adecuada y desde ella intenta ver el número de veces que la referencia cubre el árbol. Conocida la altura de la referencia, se tiene la altura aproximada del árbol.

INVENTARIO FORESTAL Y DE MUROS DE PIEDRA

Figura 8. Metodología de toma de altura del árbol cuando su base está cubierta

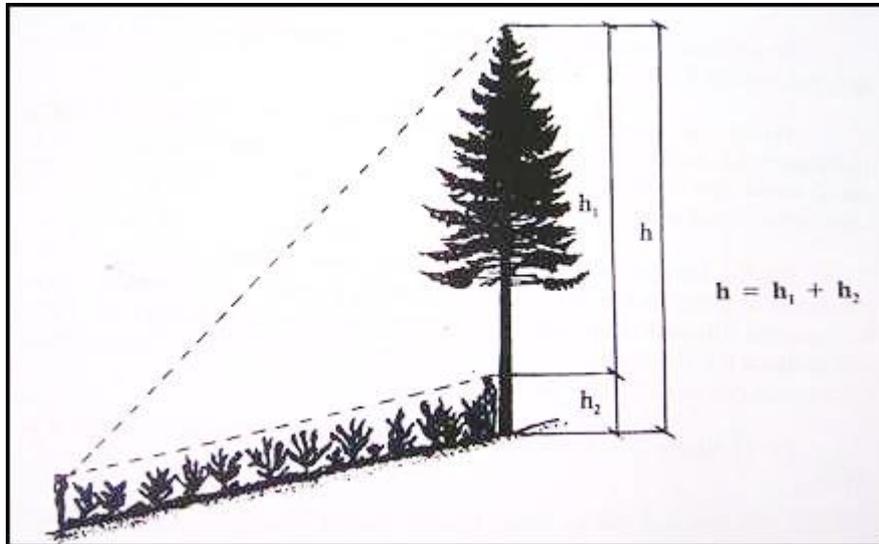

PORTE

En los casos de los frutales, teniendo en cuenta que la altura no es significativa ya que al cosechar desde abajo todos los pies suelen ser similares, se hizo una estimación del porte, en la cual se tiene en cuenta tanto el diámetro del tronco como la copa. Las categorías empleadas son:

- Porte pequeño: tronco hasta 10 cm, y copa hasta 1,5m
- Porte medio/pequeño: tronco hasta 15 y copa hasta 1,5m
- Porte medio: tronco hasta 25 y copa hasta 2 m.
- Porte medio/grande: tronco hasta 30 y copa hasta 2,5m
- Porte grande: mayor que lo anterior

ESTADO FITOSANITARIO

El estado fitosanitario y las condiciones físicas de los diferentes individuos, fueron definidas utilizando parámetros relacionados con características de fácil valoración en el campo, tales como: fuste descortezado o semidescortezado, ejemplar enfermo, copa irregular o desequilibrada, mal crecimiento, fuste patentemente inclinado, ejemplar cicatrizado, con signos de pudrición, ejemplar seco en su totalidad (o en parte), etc...

INVENTARIO FORESTAL Y DE MUROS DE PIEDRA

ARRAM
CONSULTORES

CA. Ingenieros

INFORME DE AFECCIÓN A ESPECIES FORESTALES Y MUROS DE
PIEDRA DEL PROYECTO DE PE "MONTÁNCHÉZ I." Y SUS
INFRAESTRUCTURAS DE EVACUACIÓN
TT.MM. DE MONTÁNCHÉZ, TORRE DE SANTA MARÍA
Y ZARZA DE MONTÁNCHÉZ
(PROVINCIA DE CÁCERES)

HYBREN

En el estadillo, esta información quedó recogida mediante atributos como: muy débil, débil, bueno, seco...

HÁBITAT

En esta casilla se anotó la unidad de vegetación sobre la que asientan los ejemplares arbóreos que se han prospectado.

ESTADO DE CONSERVACIÓN DEL HÁBITAT

Este parámetro hace referencia al estado de conservación de la unidad de vegetación donde se encuentra ubicado el ejemplar, pudiendo anotar información de diverso carácter: buen estado de conservación, hábitat quemado, hábitat en producción, inadecuado...

3.2.2. REGISTRO DE LOS MUROS DE PIEDRA

Se tomaron los datos del estado de conservación de cada muro y localización con coordenadas GPS y se realizaron las fotografías individuales de la unidad.

ESTADO DE CONSERVACIÓN

Hace referencia al grado de preservación del elemento, para ello, se hizo uso de una escala de calificación del 1 al 5, siendo los valores más bajos los de menor conservación y los más altos los de mayor conservación.

INVENTARIO FORESTAL Y DE MUROS DE PIEDRA



INFORME DE AFECCIÓN A ESPECIES FORESTALES Y MUROS DE PIEDRA DEL PROYECTO DE PE "MONTÁNCHEZ I." Y SUS INFRAESTRUCTURAS DE EVACUACIÓN
TT.MM. DE MONTÁNCHEZ, TORRE DE SANTA MARÍA
Y ZARZA DE MONTÁNCHEZ
(PROVINCIA DE CÁCERES)



4. DESCRIPCIÓN DE LAS UNIDADES DE VEGETACIÓN

El proyecto del parque eólico "Montánchez I." se ubica en una zona de carácter antropizado representada por cultivos principalmente. Le siguen la unidad de vegetación conformada por pastizales al Sureste de las infraestructuras proyectadas y las dehesas en la zona Este. En el ámbito de estudio se encuentran también zonas con vegetación natural como bosques mixtos de frondosas, encinares, alcornocales y melojares. Se destacan pequeñas asociaciones de ejemplares arbóreos en los bordes de algunos caminos y en las lindes entre cultivos.

La superficie de cada una de las unidades de vegetación detectadas se muestra en la tabla siguiente:

Tabla 4. Superficie en hectáreas de cada unidad de vegetación cartografiada en el ámbito de estudio.

Unidad de vegetación	Superficie (ha)	Porcentaje (%)
Alcornocales	128,47	4%
Arbolado disperso de frondosas	50,99	1%
Artificial	25,66	1%
Bosques mixtos de frondosas	441,48	12%
Cultivos	1434,64	40%
Dehesas	477,51	13%
Encinares	284,55	8%
Melojares	5,22	0,1%
Sin formación arbolada	730,25	20%
Total general	3.578,75	100

INVENTARIO FORESTAL Y DE MUROS DE PIEDRA


ARRAM
CONSULTORES

GA. Ingenieros

INFORME DE AFECCIÓN A ESPECIES FORESTALES Y MUROS DE
PIEDRA DEL PROYECTO DE PE "MONTÁNCHÉZ I." Y SUS
INFRAESTRUCTURAS DE EVACUACIÓN
TT.MM. DE MONTÁNCHÉZ, TORRE DE SANTA MARÍA
Y ZARZA DE MONTÁNCHÉZ
(PROVINCIA DE CÁCERES)

HYBREN

Figura 9. Unidades de vegetación presentes en el entorno del proyecto

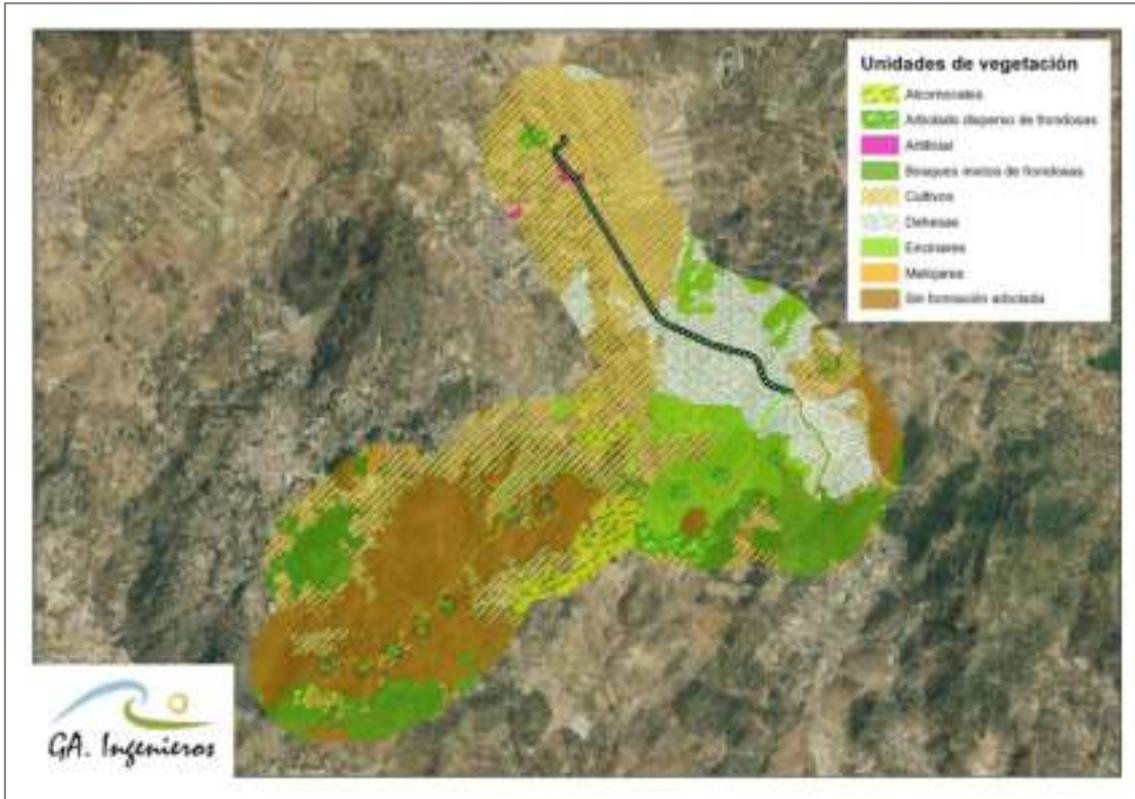

A continuación, se realizará una descripción de las unidades de vegetación presentes en la zona de ubicación del parque eólico y su infraestructura de evacuación:

TERRENOS AGRÍCOLAS

Es la unidad de vegetación más abundante, llegando a cubrir el 40% del ámbito de estudio. Suelen representarse como zonas abiertas y extensas en el territorio. El terreno agrícola de esta área se compone de varias unidades de vegetación: tierras de labor en secano, olivares, mosaico de cultivos y terrenos principalmente agrícolas con vegetación natural presente en los límites de los cultivos y parcelas, formada principalmente por vegetación arvense y por matorral. Esta unidad en donde se cultivan distintas variedades de cereales, árboles frutales, olivares, etc., aporta una mayor diversidad de hábitat que puede favorecer una mayor biodiversidad de fauna silvestre en la zona. De todo el ámbito de estudio, está más representada en el sector Norte y Oeste. Buena parte de la línea de evacuación del parque eólico se asienta sobre esta unidad.

INVENTARIO FORESTAL Y DE MUROS DE PIEDRA


Fotografía 1. Terrenos agrícolas (viñedos) en el entorno del proyecto



BOSQUE DE FRONDOSAS

Se trata de superficies con vegetación de porte arbóreo. Esta es la cuarta unidad de vegetación más representativa y se conforma principalmente por bosque mixto de frondosas (12%) ubicado en al Sur y al Este de las infraestructuras proyectadas. También encontramos otras formaciones boscosas como encinares (8%), alcornoques (4%) y melojares (0,1%).

Fotografía 2. Bosque de frondosas (roble) en el entorno del proyecto

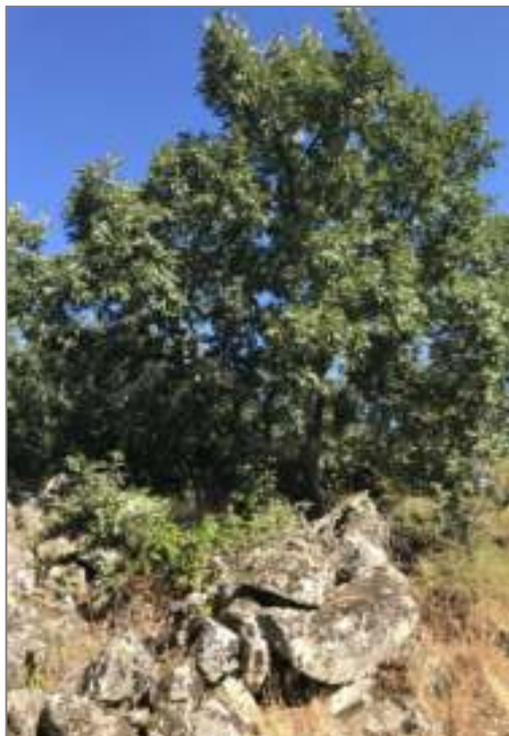

INVENTARIO FORESTAL Y DE MUROS DE PIEDRA



INFORME DE AFECCIÓN A ESPECIES FORESTALES Y MUROS DE
PIEDRA DEL PROYECTO DE PE "MONTÁNCHÉZ I." Y SUS
INFRAESTRUCTURAS DE EVACUACIÓN
TT.MM. DE MONTÁNCHÉZ, TORRE DE SANTA MARÍA
Y ZARZA DE MONTÁNCHÉZ
(PROVINCIA DE CÁCERES)



DEHESAS

La dehesa es la tercera unidad de vegetación predominante en el ámbito de estudio, alcanzando un valor de representatividad del 13%. Se localiza en el extremo Oeste respecto a las infraestructuras proyectadas. Los sistemas agroforestales consisten en la integración de árboles y arbustos con cultivos y/o sistemas animales. La dehesa extremeña se constituye de bosques aclarados y pastoreados, con pastizales vivaces propios del occidente peninsular, constituyendo un sistema agrosilvopastoril muy característico. Esta unidad de vegetación está constituida por bosques primitivos aclarados de *Quercus suber* y/o *Quercus ilex*. En el estrato inferior aparecen pastizales que están destinados al mantenimiento del ganado, a la actividad cinegética y al aprovechamiento de otros productos forestales (leñas, corcho, setas, etc.). La dehesa proporciona un hábitat de alta biodiversidad para todas las clases de especies y está marcada por la actividad ganadera ovina, bovina, caprina y porcina. Se puede incluir en esta categoría también el abolado disperso de frondosas, también en el sector Oeste del ámbito de estudio y representación escasa, tan sólo un 1%.

SIN FORMACIÓN ARBOLADA

Esta unidad de vegetación, la segunda más abundante, abarca el 20% del ámbito de estudio. Se encuentra representada por vegetación herbácea de ciclo anual que genera extensos pastizales o praderas de vegetación anual. Las praderas están dedicadas a la producción de hierba o pasto para el aprovechamiento ganadero, son de carácter permanente y están constituidos por especies vivaces. Los pastizales naturales desarrollados bajo encinares y alcornocales son de alto valor para la actividad ganadera y proporcionan una zona importante de alimentación y campeo para aves rapaces. Extremadura, debido al régimen extensivo de explotación y a la importancia de la ganadería, aún conserva un gran número de pastizales naturales o seminaturales que aportan una gran biodiversidad en el contexto europeo. Se ubica mayoritariamente en el sector Sureste del proyecto.

INVENTARIO FORESTAL Y DE MUROS DE PIEDRA

ARRAM
CONSULTORES

CA. Ingenieros

INFORME DE AFECCIÓN A ESPECIES FORESTALES Y MUROS DE
PIEDRA DEL PROYECTO DE PE "MONTÁNCHÉZ I." Y SUS
INFRAESTRUCTURAS DE EVACUACIÓN
TT.MM. DE MONTÁNCHÉZ, TORRE DE SANTA MARÍA
Y ZARZA DE MONTÁNCHÉZ
(PROVINCIA DE CÁCERES)

HYBREN

Fotografía 3. Zona de pastizal representada en la zona de interés



INVENTARIO FORESTAL Y DE MUROS DE PIEDRA



INFORME DE AFECCIÓN A ESPECIES FORESTALES Y MUROS DE PIEDRA DEL PROYECTO DE PE "MONTÁNCHÉZ I." Y SUS INFRAESTRUCTURAS DE EVACUACIÓN TT.MM. DE MONTÁNCHÉZ, TORRE DE SANTA MARÍA Y ZARZA DE MONTÁNCHÉZ (PROVINCIA DE CÁCERES)



5. INVENTARIO DE ESPECIES FORESTALES

El arbolado presente en el ámbito de estudio se caracteriza por distribuirse en formaciones boscosas entremezcladas con pequeños bosquetes, dehesas y zonas de pastizal.

5.1. RECORRIDO TERRESTRE

Las especies prospectadas durante las jornadas de campo fueron la encina (*Quercus ilex*), el alcornoque (*Quercus suber*), el roble (*Quercus pyrenaica*), el castaño (*Castanea sativa*), olivo (*Olea europaea*), higuera (*Ficus carica*) y vid (*Vitis vinicola*), habiendo 253, 118, 182, 4, 49, 15 y 69 ejemplares de cada especie, respectivamente. Se pudo comprobar que el estado de conservación del hábitat en el que están ubicados es bueno para la mayoría de los árboles. Los detalles de los parámetros de cada uno de los pies arbóreos inventariados se encuentran en los estadillos incluidos en el Anexo I y las fotografías de los mismos en el Anexo III.

Los ejemplares de encinas existentes en el ámbito de estudio tienen una altura media de 11,2 m. Destacan algunos árboles de mayor porte que alcanzan los 8 m y otros más jóvenes de 3 m. El diámetro promedio del tronco es de 25,74 cm.

Los pies arbóreos de alcornoques presentes en el área de estudio son de un porte pequeño, siendo la altura promedio de 5,57 m. Sin embargo, podemos encontrar una oscilación de alturas entre los 2 m y los 10 m de los individuos más longevos. El diámetro promedio es de 37,31 cm.

Los ejemplares de robles existentes en el ámbito de estudio tienen una altura media de 7,65 m. Destacan algunos árboles de mayor porte que alcanzan los 12 m y otros más jóvenes de 3,5 m. El diámetro promedio del tronco es de 21,34 cm.

Los pies arbóreos de castaños presentes en el área de estudio son de un porte bajo, siendo la altura promedio de 9,5 m. Sin embargo, podemos encontrar una oscilación de alturas entre los 6 m y los 12 m de los individuos más longevos. El diámetro promedio es de 24 cm.

INVENTARIO FORESTAL Y DE MUROS DE PIEDRA



INFORME DE AFECCIÓN A ESPECIES FORESTALES Y MUROS DE
PIEDRA DEL PROYECTO DE PE "MONTÁNCHÉZ I." Y SUS
INFRAESTRUCTURAS DE EVACUACIÓN
TT.MM. DE MONTÁNCHÉZ, TORRE DE SANTA MARÍA
Y ZARZA DE MONTÁNCHÉZ
(PROVINCIA DE CÁCERES)



Tabla 5. Cantidad de ejemplares arbóreos según especie y altura en los recorridos a pie

Especie	Altura (m)	N ° ejemplares
Encina (<i>Quercus ilex</i>)	3-5,5	172
	5,5-8	81
Alcornoques (<i>Quercus suber</i>)	2-6	86
	6-10	32
Roble (<i>Quercus pyrenaica</i>)	3-6	44
	6-9	104
	9-12	34
Castaño (<i>Castanea sativa</i>)	6-9	1
	9-12	3

Tabla 6. Cantidad de ejemplares arbóreos forestales según especie y diámetro en los recorridos a pie

Especie	Diámetro (cm)	N ° ejemplares
Encina (<i>Quercus ilex</i>)	12-20	107
	20-45	128
	45-70	18
Alcornoques (<i>Quercus suber</i>)	16-20	9
	20-50	88
	50-80	21
Roble (<i>Quercus pyrenaica</i>)	12-20	110
	20-40	71
	40-60	1
Castaño (<i>Castanea sativa</i>)	16-20	1
	20-34	3

Respecto al estado fitosanitario de los ejemplares que pueden ser afectados potencialmente, se observa que de manera general es para todas las especies de interés.

Tabla 7. Estado fitosanitario de los ejemplares arbóreos forestales potencialmente afectados en el ámbito de estudio según los recorridos a pie

	BUENO	DÉBIL	MUY DÉBIL	SECO	Total general
Encina (<i>Quercus ilex</i>)	186	61	5	1	253
Alcornoque (<i>Quercus suber</i>)	105	6	-	7	118
Roble (<i>Quercus pyrenaica</i>)	182	-	-	1	182
Castaño (<i>Castanea sativa</i>)	4	-	-	-	4
TOTAL	807	67	5	9	557

INVENTARIO FORESTAL Y DE MUROS DE PIEDRA


De los pies arbóreos frutales se hizo una estimación del porte, comprobándose que el porte predominante es pequeño:

Tabla 8. Porte de pies arbóreos frutales potencialmente afectados en el ámbito de estudio según los recorridos a pie

	PEQUEÑO	MEDIO	MEDIO/GRANDE	GRANDE	Total general
Olivo (<i>Olea europaea</i>)	-	47	1	1	49
Vid (<i>Vitis nifera</i>)	69	-	-	-	69
Higuera (<i>Ficus carica</i>)	4	10	1	-	15
TOTAL	73	37	2	2	

A continuación, se puede ver una imagen en la que se aprecia la ubicación de las infraestructuras proyectadas y los pies arbóreos potencialmente afectados:

Figura 10. Ejemplares arbóreos potencialmente afectados por el parque eólico "Montánchéz I." según recorridos a pie

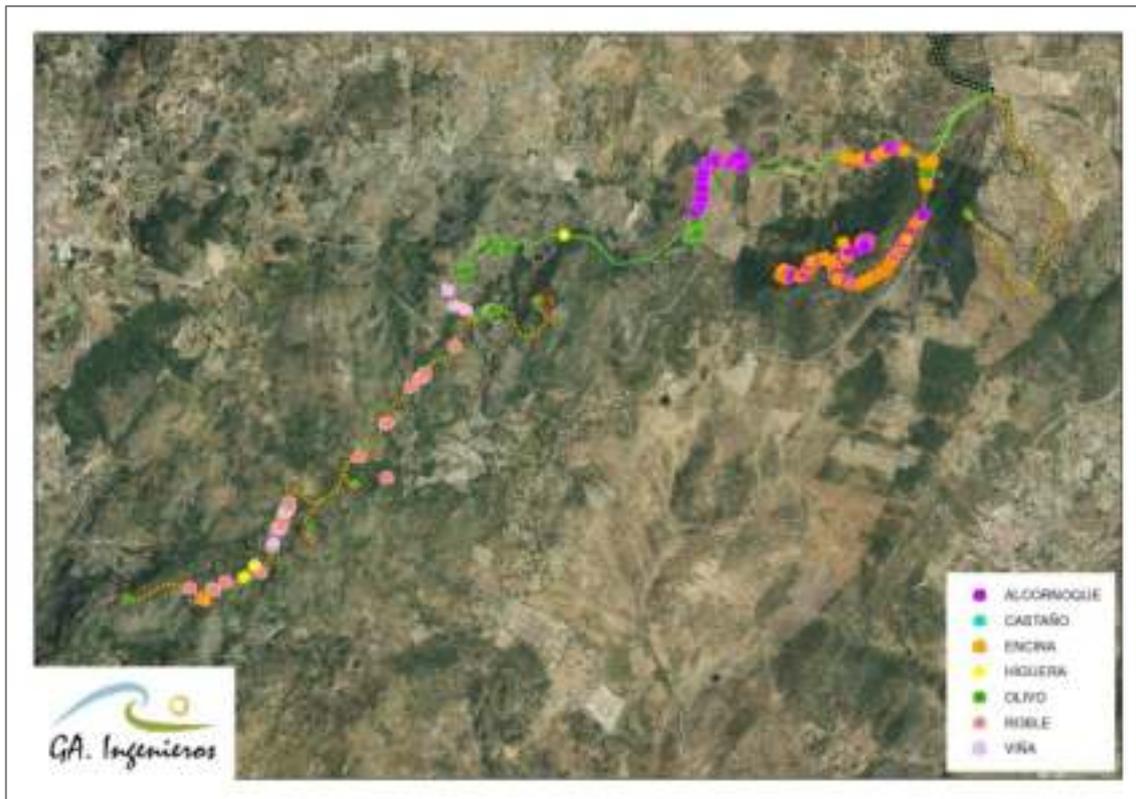

INVENTARIO FORESTAL Y DE MUROS DE PIEDRA

5.2. SOBREVUELO CON DRON

La zona sobre la que se sobrevoló el dron está representada por terrenos agrícolas y de dehesa en su mayoría. Las coordenadas de inicio son 30S X:752.909,68; Y:4.346.900,54 y las del final 30S X:752.966,30; Y:4.345.868,47

En los sobrevuelos las especies que tuvieron presencia fueron la encina (*Quercus ilex*) y el alcornoque (*Quercus suber*) con 12 pies arbóreos cada uno. Los detalles de los parámetros de cada uno de los pies arbóreos se encuentran en los estadillos incluidos en el Anexo I.

A continuación, se detalla cierta información sobre las especies prospectadas en base a las ortofotografías:

Tabla 9. Diámetros de los troncos de las encinas potencialmente afectadas por el parque eólico "Montánchéz I." en los sobrevuelos aéreos

Especie	Diámetro (cm)	N ° ejemplares
Encina (<i>Quercus ilex</i>)	16-20	6
	20-34	6
Alcornoque (<i>Quercus suber</i>)	24-38	12
Diámetro promedio	26,75	24

5.3. INFORMACIÓN TOTAL

Aunando la información obtenida en ambas fases se puede concluir que el número total de ejemplares arbóreos que pueden ser potencialmente afectados por las infraestructuras del parque eólico "Montánchéz I." asciende a una cifra de **518**. A continuación, se expone una recopilación de estas cifras según especie:

Tabla 10. Número total de ejemplares forestales afectados por el parque eólico "Montánchéz I."

Especie	N ° ejemplares
Encina (<i>Quercus ilex</i>)	202
Alcornoque (<i>Quercus suber</i>)	130
Roble (<i>Quercus pyrenaica</i>)	182
Castaño (<i>Castanea sativa</i>)	4
Total general	518

INVENTARIO FORESTAL Y DE MUROS DE PIEDRA



INFORME DE AFECCIÓN A ESPECIES FORESTALES Y MUROS DE PIEDRA DEL PROYECTO DE PE "MONTÁNCHÉZ I." Y SUS INFRAESTRUCTURAS DE EVACUACIÓN
TT.MM. DE MONTÁNCHÉZ, TORRE DE SANTA MARÍA
Y ZARZA DE MONTÁNCHÉZ
(PROVINCIA DE CÁCERES)



6. INVENTARIO DE MUROS DE PIEDRA

En el presente apartado se expone la información de potencial afección a muros de piedra por las infraestructuras del parque eólico "Montánchéz I.", obtenida tanto en los recorridos a pie como en las ortofotografías del sobrevuelo con dron.

6.1. RECORRIDO TERRESTRE

Se encontraron un total de 109 muros de piedra que serían afectados por las infraestructuras proyectadas del parque eólico. De los cuales, 26 están en muy buen estado de conservación, 48 en buen estado, 26 en estado medio y 8 en mal estado de conservación. Los detalles de los parámetros de cada uno de los muros se encuentran en los estadillos incluidos en el Anexo I.

Tabla 11. Número de muros de piedra potencialmente afectados por el parque eólico "Montánchéz I." en los recorridos a pie

Estado de conservación	Nº muros
1 – Muy bajo	0
2 - Bajo	8
3 - Medio	26
4 - Alto	48
5 – Muy alto	26
SD	1
Total general	109

*SD: sin datos, el muro estaba tapado por zarzas

INVENTARIO FORESTAL Y DE MUROS DE PIEDRA

ARRAM
CONSULTORES

CA. Ingenieros

INFORME DE AFECCIÓN A ESPECIES FORESTALES Y MUROS DE
PIEDRA DEL PROYECTO DE PE "MONTÁNCHÉZ I." Y SUS
INFRAESTRUCTURAS DE EVACUACIÓN
TT.MM. DE MONTÁNCHÉZ, TORRE DE SANTA MARÍA
Y ZARZA DE MONTÁNCHÉZ
(PROVINCIA DE CÁCERES)

HYBREN

Fotografía 4. Muro de piedra en muy buen estado de conservación en el ámbito de estudio



INVENTARIO FORESTAL Y DE MUROS DE PIEDRA

ARRAM
CONSULTORES

CA. Ingenieros

INFORME DE AFECCIÓN A ESPECIES FORESTALES Y MUROS DE
PIEDRA DEL PROYECTO DE PE "MONTÁNCHÉZ I." Y SUS
INFRAESTRUCTURAS DE EVACUACIÓN
TT.MM. DE MONTÁNCHÉZ, TORRE DE SANTA MARÍA
Y ZARZA DE MONTÁNCHÉZ
(PROVINCIA DE CÁCERES)

HYBREN

Fotografía 5. Muro de piedra en buen estado de conservación en el ámbito de estudio



Fotografía 6. Muro de piedra en estado de conservación medio en el ámbito de estudio



INVENTARIO FORESTAL Y DE MUROS DE PIEDRA

ARRAM
CONSULTORES

GA. Ingenieros

INFORME DE AFECCIÓN A ESPECIES FORESTALES Y MUROS DE
PIEDRA DEL PROYECTO DE PE "MONTÁNCHÉZ I." Y SUS
INFRAESTRUCTURAS DE EVACUACIÓN
TT.MM. DE MONTÁNCHÉZ, TORRE DE SANTA MARÍA
Y ZARZA DE MONTÁNCHÉZ
(PROVINCIA DE CÁCERES)

HYBREN

Fotografía 7. Muro de piedra en mal estado de conservación en el ámbito de estudio



Figura 11. Muros de piedra potencialmente afectados por el parque eólico "Montánchez I."



INVENTARIO FORESTAL Y DE MUROS DE PIEDRA

ARRAM
CONSULTORES

CA. Ingenieros

INFORME DE AFECCIÓN A ESPECIES FORESTALES Y MUROS DE
PIEDRA DEL PROYECTO DE PE "MONTÁNCHÉZ I." Y SUS
INFRAESTRUCTURAS DE EVACUACIÓN
TT.MM. DE MONTÁNCHÉZ, TORRE DE SANTA MARÍA
Y ZARZA DE MONTÁNCHÉZ
(PROVINCIA DE CÁCERES)

HYBREN

7. CONCLUSIONES

Se han cuantificado los pies arbóreos potencialmente afectados por la ejecución de la construcción del parque eólico y sus infraestructuras de evacuación, concluyendo que el número total asciende a una cifra de **518 ejemplares**, la mayoría en buen estado fitosanitario, de altura y diámetro bajo y ubicados en hábitat en buen estado de conservación.

Aproximadamente, **la mayoría de los ejemplares susceptibles a afección son encinas** (39%), el 35% robles, un 25% alcornoques y un 1% de castaños.

En cuanto a los muros de piedra hay que mencionar que de los **109** que pueden ser potencialmente afectados, **el 44% se encuentra en un estado de conservación alto**, seguido de un 24% tanto muy alto como medio y tan sólo un 7% en estado de conservación bajo.

ANEXO I
INVENTARIO FORESTAL Y DE
MUROS DE PIEDRA

1. INVENTARIO DE ESPECIES FORESTALES

Tabla 1. Estadillo de los pies arbóreos prospectados en los recorridos terrestres y potencialmente afectados por el parque eólico "Montánchéz I."

ID_ejemplar	ID_Foto	Coordenada X	Coordenada Y	Especie	Altura (m)	DAP (cm)	Estado fitosanitario	Hábitat	Estado conservación del hábitat	Cantidad
92	7653	748719,00	4343806,00	<i>Quercus pyrenaica</i>	8	28	Bueno	Monte	Bueno	1
93	7653	748719,00	4343806,00	<i>Quercus pyrenaica</i>	6	32	Bueno	Monte	Bueno	1
94	7653	748719,00	4343806,00	<i>Quercus pyrenaica</i>	5	26	Bueno	Monte	Bueno	1
95	7653	748719,00	4343806,00	<i>Quercus pyrenaica</i>	7	24	Bueno	Monte	Bueno	1
96	7653	748719,00	4343806,00	<i>Quercus pyrenaica</i>	8	36	Bueno	Monte	Bueno	1
97	7653	748719,00	4343806,00	<i>Quercus pyrenaica</i>	9	30	Bueno	Monte	Bueno	1
98	7660	748505,00	4343940,00	<i>Quercus pyrenaica</i>	4	18	Bueno	Monte	Bueno	1
99	7660	748505,00	4343940,00	<i>Quercus pyrenaica</i>	5	20	Bueno	Monte	Bueno	1
100	7660	748505,00	4343940,00	<i>Quercus pyrenaica</i>	4	22	Bueno	Monte	Bueno	1
101	7660	748505,00	4343940,00	<i>Quercus pyrenaica</i>	4,5	18	Bueno	Monte	Bueno	1
102	7660	748505,00	4343940,00	<i>Quercus pyrenaica</i>	6	21	Bueno	Monte	Bueno	1
103	7660	748505,00	4343940,00	<i>Quercus pyrenaica</i>	5	23	Bueno	Monte	Bueno	1

INVENTARIO FORESTAL Y DE MUROS DE PIEDRA

INFORME DE AFECCIÓN A ESPECIES FORESTALES Y MUROS DE PIEDRA DEL PROYECTO DE PE "MONTÁNCHÉZ I." Y SUS INFRAESTRUCTURAS DE EVACUACIÓN

TT.MM. DE MONTÁNCHÉZ, TORRE DE SANTA MARÍA Y ZARZA DE MONTÁNCHÉZ (PROVINCIA DE CÁCERES)

ID_ejemplar	ID_Foto	Coordenada X	Coordenada Y	Especie	Altura (m)	DAP (cm)	Estado fitosanitario	Hábitat	Estado conservación del hábitat	Cantidad
104	7668	748688,00	4344199,00	<i>Quercus pyrenaica</i>	7	30	Bueno	Monte	Bueno	1
105	7668	748688,00	4344199,00	<i>Quercus pyrenaica</i>	6	28	Bueno	Monte	Bueno	1
106	7668	748688,00	4344199,00	<i>Quercus pyrenaica</i>	8	36	Bueno	Monte	Bueno	1
107	7670	748689,00	4344202,00	<i>Quercus pyrenaica</i>	7	28	Bueno	Monte	Bueno	1
108	7670	748689,00	4344202,00	<i>Quercus pyrenaica</i>	8	36	Bueno	Monte	Bueno	1
109	7670	748689,00	4344202,00	<i>Quercus pyrenaica</i>	7	32	Bueno	Monte	Bueno	1
110	7670	748689,00	4344202,00	<i>Quercus pyrenaica</i>	9	33	Bueno	Monte	Bueno	1
111	7672	748695,00	4344205,00	<i>Quercus pyrenaica</i>	5	32	Bueno	Monte	Bueno	1
112	7672	748695,00	4344205,00	<i>Quercus pyrenaica</i>	6	26	Bueno	Monte	Bueno	1
113	7684	747920,00	4343244,00	<i>Quercus pyrenaica</i>	8	38	Bueno	Monte	Bueno	1
114	7689	747849,00	4343048,00	<i>Quercus pyrenaica</i>	5,5	28	Bueno	Monte	Bueno	1
115	7692	747800,00	4343097,00	<i>Vitis vinifera</i>	SD	SD	Bueno	Huerta	Producción	18
116	7692	747800,00	4343097,00	<i>Ficus carica</i>	SD	Porte medio	Bueno	Huerta	Producción	1
117	7697	747733,00	4343006,00	<i>Olea europaea</i>	SD	Porte medio	Bueno	Huerta	Producción	13

INVENTARIO FORESTAL Y DE MUROS DE PIEDRA

INFORME DE AFECCIÓN A ESPECIES FORESTALES Y MUROS DE PIEDRA DEL PROYECTO DE PE "MONTÁNCHÉZ I." Y SUS INFRAESTRUCTURAS DE EVACUACIÓN

TT.MM. DE MONTÁNCHÉZ, TORRE DE SANTA MARÍA Y ZARZA DE MONTÁNCHÉZ (PROVINCIA DE CÁCERES)

ID_ejemplar	ID_Foto	Coordenada X	Coordenada Y	Especie	Altura (m)	DAP (cm)	Estado fitosanitario	Hábitat	Estado conservación del hábitat	Cantidad
118	7697	747733,00	4343006,00	<i>Ficus carica</i>	SD	Porte medio	Bueno	Huerta	Producción	3
119	7711	747595,00	4342963,00	<i>Quercus pyrenaica</i>	3,5	18	Bueno	Monte	Bueno	1
120	7711	747595,00	4342963,00	<i>Quercus pyrenaica</i>	4	22	Bueno	Monte	Bueno	1
121	7711	747595,00	4342963,00	<i>Quercus pyrenaica</i>	5	19	Bueno	Monte	Bueno	1
122	7715	747509,00	4342902,00	<i>Quercus pyrenaica</i>	6	16	Bueno	Monte	Bueno	1
123	7715	747509,00	4342902,00	<i>Quercus pyrenaica</i>	8	21	Bueno	Monte	Bueno	1
124	7715	747509,00	4342902,00	<i>Quercus pyrenaica</i>	8	20	Bueno	Monte	Bueno	1
125	7715	747509,00	4342902,00	<i>Quercus pyrenaica</i>	7	19	Bueno	Monte	Bueno	1
126	7715	747509,00	4342902,00	<i>Quercus pyrenaica</i>	9	24	Bueno	Monte	Bueno	1
127	7715	747509,00	4342902,00	<i>Quercus pyrenaica</i>	9	22	Bueno	Monte	Bueno	1
128	7715	747509,00	4342902,00	<i>Quercus pyrenaica</i>	7	15	Bueno	Monte	Bueno	1
129	7715	747509,00	4342902,00	<i>Quercus pyrenaica</i>	8	17	Bueno	Monte	Bueno	1
130	7715	747509,00	4342902,00	<i>Quercus pyrenaica</i>	8	18	Bueno	Monte	Bueno	1
131	7715	747509,00	4342902,00	<i>Quercus pyrenaica</i>	9	20	Bueno	Monte	Bueno	1

INVENTARIO FORESTAL Y DE MUROS DE PIEDRA

INFORME DE AFECCIÓN A ESPECIES FORESTALES Y MUROS DE PIEDRA DEL PROYECTO DE PE "MONTÁNCHÉZ I." Y SUS INFRAESTRUCTURAS DE EVACUACIÓN

TT.MM. DE MONTÁNCHÉZ, TORRE DE SANTA MARÍA Y ZARZA DE MONTÁNCHÉZ (PROVINCIA DE CÁCERES)

ID_ejemplar	ID_Foto	Coordenada X	Coordenada Y	Especie	Altura (m)	DAP (cm)	Estado fitosanitario	Hábitat	Estado conservación del hábitat	Cantidad
132	7715	747509,00	4342902,00	<i>Quercus pyrenaica</i>	5	15	Bueno	Monte	Bueno	1
133	7715	747509,00	4342902,00	<i>Quercus pyrenaica</i>	7	18	Bueno	Monte	Bueno	1
134	7715	747509,00	4342902,00	<i>Quercus pyrenaica</i>	6	16	Bueno	Monte	Bueno	1
135	7715	747509,00	4342902,00	<i>Quercus pyrenaica</i>	8	20	Bueno	Monte	Bueno	1
136	7715	747509,00	4342902,00	<i>Quercus pyrenaica</i>	8	19	Bueno	Monte	Bueno	1
137	7715	747509,00	4342902,00	<i>Quercus pyrenaica</i>	8	18	Bueno	Monte	Bueno	1
138	7715	747509,00	4342902,00	<i>Quercus pyrenaica</i>	8	20	Bueno	Monte	Bueno	1
139	7715	747509,00	4342902,00	<i>Quercus pyrenaica</i>	9	24	Bueno	Monte	Bueno	1
140	7717	747515,00	4342887,00	<i>Quercus pyrenaica</i>	10	26	Bueno	Monte	Bueno	1
141	7717	747515,00	4342887,00	<i>Quercus pyrenaica</i>	7	18	Bueno	Monte	Bueno	1
142	7717	747515,00	4342887,00	<i>Quercus pyrenaica</i>	7	20	Bueno	Monte	Bueno	1
143	7717	747515,00	4342887,00	<i>Quercus pyrenaica</i>	8	22	Bueno	Monte	Bueno	1
144	7717	747515,00	4342887,00	<i>Quercus pyrenaica</i>	10	24	Bueno	Monte	Bueno	1
145	7717	747515,00	4342887,00	<i>Quercus pyrenaica</i>	5	16	Bueno	Monte	Bueno	1

INVENTARIO FORESTAL Y DE MUROS DE PIEDRA

INFORME DE AFECCIÓN A ESPECIES FORESTALES Y MUROS DE PIEDRA DEL PROYECTO DE PE "MONTÁNCHÉZ I." Y SUS INFRAESTRUCTURAS DE EVACUACIÓN

TT.MM. DE MONTÁNCHÉZ, TORRE DE SANTA MARÍA Y ZARZA DE MONTÁNCHÉZ (PROVINCIA DE CÁCERES)

ID_ejemplar	ID_Foto	Coordenada X	Coordenada Y	Especie	Altura (m)	DAP (cm)	Estado fitosanitario	Hábitat	Estado conservación del hábitat	Cantidad
146	7717	747515,00	4342887,00	<i>Quercus pyrenaica</i>	7	18	Bueno	Monte	Bueno	1
147	7717	747515,00	4342887,00	<i>Quercus pyrenaica</i>	8	20	Bueno	Monte	Bueno	1
148	7717	747515,00	4342887,00	<i>Quercus pyrenaica</i>	8	21	Bueno	Monte	Bueno	1
149	7717	747515,00	4342887,00	<i>Quercus pyrenaica</i>	7,5	16	Bueno	Monte	Bueno	1
150	7717	747515,00	4342887,00	<i>Quercus pyrenaica</i>	8	18	Bueno	Monte	Bueno	1
151	7717	747515,00	4342887,00	<i>Quercus pyrenaica</i>	9	21	Bueno	Monte	Bueno	1
152	7717	747515,00	4342887,00	<i>Quercus pyrenaica</i>	9	20	Bueno	Monte	Bueno	1
153	7717	747515,00	4342887,00	<i>Quercus pyrenaica</i>	10	26	Bueno	Monte	Bueno	1
154	7725	747435,00	4342826,00	<i>Quercus pyrenaica</i>	10	20	Bueno	Monte	Bueno	1
155	7725	747435,00	4342826,00	<i>Quercus pyrenaica</i>	11	20	Bueno	Monte	Bueno	1
156	7725	747435,00	4342826,00	<i>Quercus pyrenaica</i>	11	20	Bueno	Monte	Bueno	1
157	7725	747435,00	4342826,00	<i>Quercus pyrenaica</i>	9	18	Bueno	Monte	Bueno	1
158	7725	747435,00	4342826,00	<i>Quercus pyrenaica</i>	7,5	16	Bueno	Monte	Bueno	1
159	7725	747435,00	4342826,00	<i>Quercus pyrenaica</i>	7	16	Bueno	Monte	Bueno	1

INVENTARIO FORESTAL Y DE MUROS DE PIEDRA

INFORME DE AFECCIÓN A ESPECIES FORESTALES Y MUROS DE PIEDRA DEL PROYECTO DE PE "MONTÁNCHÉZ I." Y SUS INFRAESTRUCTURAS DE EVACUACIÓN

TT.MM. DE MONTÁNCHÉZ, TORRE DE SANTA MARÍA Y ZARZA DE MONTÁNCHÉZ (PROVINCIA DE CÁCERES)

ID_ejemplar	ID_Foto	Coordenada X	Coordenada Y	Especie	Altura (m)	DAP (cm)	Estado fitosanitario	Hábitat	Estado conservación del hábitat	Cantidad
160	7725	747435,00	4342826,00	<i>Quercus pyrenaica</i>	7	14	Bueno	Monte	Bueno	1
161	7725	747435,00	4342826,00	<i>Quercus pyrenaica</i>	6	12	Bueno	Monte	Bueno	1
162	7725	747435,00	4342826,00	<i>Quercus pyrenaica</i>	8	14	Bueno	Monte	Bueno	1
163	7725	747435,00	4342826,00	<i>Quercus pyrenaica</i>	8	17	Bueno	Monte	Bueno	1
164	7725	747435,00	4342826,00	<i>Quercus pyrenaica</i>	12	22	Bueno	Monte	Bueno	1
165	7725	747435,00	4342826,00	<i>Quercus pyrenaica</i>	10	19	Bueno	Monte	Bueno	1
166	7725	747435,00	4342826,00	<i>Quercus pyrenaica</i>	10	21	Bueno	Monte	Bueno	1
167	7725	747435,00	4342826,00	<i>Quercus pyrenaica</i>	10	20	Bueno	Monte	Bueno	1
168	7725	747435,00	4342826,00	<i>Quercus pyrenaica</i>	9	20	Bueno	Monte	Bueno	1
169	7725	747435,00	4342826,00	<i>Quercus pyrenaica</i>	7	18	Bueno	Monte	Bueno	1
170	7725	747435,00	4342826,00	<i>Quercus pyrenaica</i>	7	14	Bueno	Monte	Bueno	1
171	7725	747435,00	4342826,00	<i>Quercus pyrenaica</i>	7,5	16	Bueno	Monte	Bueno	1
172	7725	747435,00	4342826,00	<i>Quercus pyrenaica</i>	7	16	Bueno	Monte	Bueno	1
173	7725	747435,00	4342826,00	<i>Quercus pyrenaica</i>	7	16	Bueno	Monte	Bueno	1

INVENTARIO FORESTAL Y DE MUROS DE PIEDRA

INFORME DE AFECCIÓN A ESPECIES FORESTALES Y MUROS DE PIEDRA DEL PROYECTO DE PE "MONTÁNCHÉZ I." Y SUS INFRAESTRUCTURAS DE EVACUACIÓN

TT.MM. DE MONTÁNCHÉZ, TORRE DE SANTA MARÍA Y ZARZA DE MONTÁNCHÉZ (PROVINCIA DE CÁCERES)

ID_ejemplar	ID_Foto	Coordenada X	Coordenada Y	Especie	Altura (m)	DAP (cm)	Estado fitosanitario	Hábitat	Estado conservación del hábitat	Cantidad
174	7725	747435,00	4342826,00	<i>Quercus pyrenaica</i>	10	22	Bueno	Monte	Bueno	1
175	7725	747435,00	4342826,00	<i>Quercus pyrenaica</i>	10	20	Bueno	Monte	Bueno	1
176	7725	747435,00	4342826,00	<i>Quercus pyrenaica</i>	8	15	Bueno	Monte	Bueno	1
177	7725	747435,00	4342826,00	<i>Quercus pyrenaica</i>	12	22	Bueno	Monte	Bueno	1
178	7725	747435,00	4342826,00	<i>Quercus pyrenaica</i>	12	22	Bueno	Monte	Bueno	1
179	7725	747435,00	4342826,00	<i>Quercus pyrenaica</i>	10	21	Bueno	Monte	Bueno	1
180	7725	747435,00	4342826,00	<i>Quercus pyrenaica</i>	8	16	Bueno	Monte	Bueno	1
181	7725	747435,00	4342826,00	<i>Quercus pyrenaica</i>	10	19	Bueno	Monte	Bueno	1
182	7725	747435,00	4342826,00	<i>Quercus pyrenaica</i>	6,5	14	Bueno	Monte	Bueno	1
183	7725	747435,00	4342826,00	<i>Quercus pyrenaica</i>	7	14	Bueno	Monte	Bueno	1
184	7725	747435,00	4342826,00	<i>Quercus pyrenaica</i>	6	12	Bueno	Monte	Bueno	1
185	7725	747435,00	4342826,00	<i>Quercus pyrenaica</i>	10	21	Bueno	Monte	Bueno	1
186	7725	747435,00	4342826,00	<i>Quercus pyrenaica</i>	10	20	Bueno	Monte	Bueno	1
187	7725	747435,00	4342826,00	<i>Quercus pyrenaica</i>	6	16	Bueno	Monte	Bueno	1

INVENTARIO FORESTAL Y DE MUROS DE PIEDRA

INFORME DE AFECCIÓN A ESPECIES FORESTALES Y MUROS DE PIEDRA DEL PROYECTO DE PE "MONTÁNCHÉZ I." Y SUS INFRAESTRUCTURAS DE EVACUACIÓN

TT.MM. DE MONTÁNCHÉZ, TORRE DE SANTA MARÍA Y ZARZA DE MONTÁNCHÉZ (PROVINCIA DE CÁCERES)

ID_ejemplar	ID_Foto	Coordenada X	Coordenada Y	Especie	Altura (m)	DAP (cm)	Estado fitosanitario	Hábitat	Estado conservación del hábitat	Cantidad
188	7725	747435,00	4342826,00	<i>Quercus pyrenaica</i>	7	18	Bueno	Monte	Bueno	1
189	7725	747435,00	4342826,00	<i>Quercus pyrenaica</i>	7	12	Bueno	Monte	Bueno	1
190	7725	747435,00	4342826,00	<i>Quercus pyrenaica</i>	6,5	12	Bueno	Monte	Bueno	1
191	7725	747435,00	4342826,00	<i>Quercus pyrenaica</i>	7	14	Bueno	Monte	Bueno	1
192	7725	747435,00	4342826,00	<i>Quercus pyrenaica</i>	9	17	Bueno	Monte	Bueno	1
193	7725	747435,00	4342826,00	<i>Quercus pyrenaica</i>	11	22	Bueno	Monte	Bueno	1
194	7725	747435,00	4342826,00	<i>Quercus pyrenaica</i>	12	24	Bueno	Monte	Bueno	1
195	7725	747435,00	4342826,00	<i>Quercus pyrenaica</i>	12	22	Bueno	Monte	Bueno	1
196	7725	747435,00	4342826,00	<i>Quercus pyrenaica</i>	10	21	Bueno	Monte	Bueno	1
197	7725	747435,00	4342826,00	<i>Quercus pyrenaica</i>	10	20	Bueno	Monte	Bueno	1
198	7725	747435,00	4342826,00	<i>Quercus pyrenaica</i>	6	12	Bueno	Monte	Bueno	1
199	7725	747435,00	4342826,00	<i>Quercus pyrenaica</i>	9	18	Bueno	Monte	Bueno	1
200	7725	747435,00	4342826,00	<i>Quercus pyrenaica</i>	8	16	Bueno	Monte	Bueno	1
201	7725	747435,00	4342826,00	<i>Quercus pyrenaica</i>	8,5	14	Bueno	Monte	Bueno	1

INVENTARIO FORESTAL Y DE MUROS DE PIEDRA

INFORME DE AFECCIÓN A ESPECIES FORESTALES Y MUROS DE PIEDRA DEL PROYECTO DE PE "MONTÁNCHÉZ I." Y SUS INFRAESTRUCTURAS DE EVACUACIÓN

TT.MM. DE MONTÁNCHÉZ, TORRE DE SANTA MARÍA Y ZARZA DE MONTÁNCHÉZ (PROVINCIA DE CÁCERES)

ID_ejemplar	ID_Foto	Coordenada X	Coordenada Y	Especie	Altura (m)	DAP (cm)	Estado fitosanitario	Hábitat	Estado conservación del hábitat	Cantidad
202	7725	747435,00	4342826,00	<i>Quercus pyrenaica</i>	8	14	Bueno	Monte	Bueno	1
203	7725	747435,00	4342826,00	<i>Quercus pyrenaica</i>	10	18	Bueno	Monte	Bueno	1
204	7725	747435,00	4342826,00	<i>Quercus pyrenaica</i>	11	20	Bueno	Monte	Bueno	1
205	7727	747453,00	4342819,00	<i>Quercus ilex</i>	4	20	Bueno	Monte	Bueno	1
206	7727	747453,00	4342819,00	<i>Quercus ilex</i>	4	20	Bueno	Monte	Bueno	1
207	7727	747453,00	4342819,00	<i>Quercus ilex</i>	4	18	Bueno	Monte	Bueno	1
208	7727	747453,00	4342819,00	<i>Quercus ilex</i>	4	16	Bueno	Monte	Bueno	1
209	7729	747452,00	4342817,00	<i>Quercus ilex</i>	6	32	Bueno	Huerta	Inadecuado	1
210	7739/40	747335,00	4342896,00	<i>Quercus pyrenaica</i>	5	12	Bueno	Monte	Bueno	1
211	7739/40	747335,00	4342896,00	<i>Quercus pyrenaica</i>	8	18	Bueno	Monte	Bueno	1
212	7739/40	747335,00	4342896,00	<i>Quercus pyrenaica</i>	4	16	Bueno	Monte	Bueno	1
213	7739/40	747335,00	4342896,00	<i>Quercus pyrenaica</i>	4,5	14	Bueno	Monte	Bueno	1
214	7745	747927,00	4343270,00	<i>Vitis vinifera</i>	SD	SD	Bueno	Monte	Bueno	150
215	7753	747958,00	4343371,00	<i>Quercus pyrenaica</i>	5	18	Bueno	Monte	Bueno	1

INVENTARIO FORESTAL Y DE MUROS DE PIEDRA

INFORME DE AFECCIÓN A ESPECIES FORESTALES Y MUROS DE PIEDRA DEL PROYECTO DE PE "MONTÁNCHÉZ I." Y SUS INFRAESTRUCTURAS DE EVACUACIÓN

TT.MM. DE MONTÁNCHÉZ, TORRE DE SANTA MARÍA Y ZARZA DE MONTÁNCHÉZ (PROVINCIA DE CÁCERES)

ID_ejemplar	ID_Foto	Coordenada X	Coordenada Y	Especie	Altura (m)	DAP (cm)	Estado fitosanitario	Hábitat	Estado conservación del hábitat	Cantidad
216	7753	747958,00	4343371,00	<i>Quercus pyrenaica</i>	6	24	Bueno	Monte	Bueno	1
217	7753	747958,00	4343371,00	<i>Quercus pyrenaica</i>	10	29	Bueno	Monte	Bueno	1
218	7753	747958,00	4343371,00	<i>Quercus pyrenaica</i>	7	26	Bueno	Monte	Bueno	1
219	7755	747968,00	4343392,00	<i>Quercus pyrenaica</i>	5	26	Bueno	Monte	Bueno	1
220	7757	747967,00	4343389,00	<i>Quercus pyrenaica</i>	8	28	Bueno	Monte	Bueno	1
221	7757	747967,00	4343389,00	<i>Quercus pyrenaica</i>	5	12	Bueno	Monte	Bueno	1
222	7757	747967,00	4343389,00	<i>Quercus pyrenaica</i>	6,5	16	Bueno	Monte	Bueno	1
223	7757	747967,00	4343389,00	<i>Quercus pyrenaica</i>	7	18	Bueno	Monte	Bueno	1
224	7759	747973,00	4343392,00	<i>Quercus pyrenaica</i>	4	18	Bueno	Monte	Bueno	1
225	7759	747973,00	4343392,00	<i>Quercus pyrenaica</i>	7	26	Bueno	Monte	Bueno	1
226	7759	747973,00	4343392,00	<i>Quercus pyrenaica</i>	6	20	Bueno	Monte	Bueno	1
227	7761	747972,00	4343396,00	<i>Quercus pyrenaica</i>	6,5	22	Bueno	Monte	Bueno	1
228	7764	747979,00	4343406,00	<i>Quercus pyrenaica</i>	6	30	Bueno	Monte	Bueno	1
229	7764	747979,00	4343406,00	<i>Quercus pyrenaica</i>	8	26	Bueno	Monte	Bueno	1

INVENTARIO FORESTAL Y DE MUROS DE PIEDRAINFORME DE AFECCIÓN A ESPECIES FORESTALES Y MUROS DE PIEDRA DEL PROYECTO DE PE "MONTÁNCHÉZ
I." Y SUS INFRAESTRUCTURAS DE EVACUACIÓN

TT.MM. DE MONTÁNCHÉZ, TORRE DE SANTA MARÍA Y ZARZA DE MONTÁNCHÉZ (PROVINCIA DE CÁCERES)

ID_ejemplar	ID_Foto	Coordenada X	Coordenada Y	Especie	Altura (m)	DAP (cm)	Estado fitosanitario	Hábitat	Estado conservación del hábitat	Cantidad
230	7769	747982,00	4343446,00	<i>Quercus pyrenaica</i>	6	30	Bueno	Monte	Bueno	1
231	7769	747982,00	4343446,00	<i>Quercus pyrenaica</i>	6	24	Bueno	Monte	Bueno	1
232	7777	747996,00	4343504,00	<i>Quercus pyrenaica</i>	10	40	Bueno	Monte	Bueno	1
233	7777	747996,00	4343504,00	<i>Quercus pyrenaica</i>	10	38	Bueno	Monte	Bueno	1
234	7779	748000,00	4343508,00	<i>Quercus pyrenaica</i>	8	35	Bueno	Monte	Bueno	1
235	7779	748000,00	4343508,00	<i>Quercus pyrenaica</i>	8	30	Bueno	Monte	Bueno	1
236	7781	748002,00	4343509,00	<i>Quercus pyrenaica</i>	6	32	Bueno	Monte	Bueno	1
237	7783	748005,00	4343516,00	<i>Quercus pyrenaica</i>	7	24	Bueno	Monte	Bueno	1
238	7783	748005,00	4343516,00	<i>Quercus pyrenaica</i>	8	36	Bueno	Monte	Bueno	1
239	7785	748007,00	4343519,00	<i>Quercus pyrenaica</i>	8	16	Bueno	Monte	Bueno	1
240	7785	748007,00	4343519,00	<i>Quercus pyrenaica</i>	7	20	Bueno	Monte	Bueno	1
241	7785	748007,00	4343519,00	<i>Quercus pyrenaica</i>	8	20	Bueno	Monte	Bueno	1
242	7787	748013,00	4343529,00	<i>Castanea sativa</i>	10	24	Bueno	Monte	Bueno	1
243	7787	748013,00	4343529,00	<i>Castanea sativa</i>	12	16	Bueno	Monte	Bueno	1

INVENTARIO FORESTAL Y DE MUROS DE PIEDRAINFORME DE AFECCIÓN A ESPECIES FORESTALES Y MUROS DE PIEDRA DEL PROYECTO DE PE "MONTÁNCHÉZ
I." Y SUS INFRAESTRUCTURAS DE EVACUACIÓN

TT.MM. DE MONTÁNCHÉZ, TORRE DE SANTA MARÍA Y ZARZA DE MONTÁNCHÉZ (PROVINCIA DE CÁCERES)

ID_ejemplar	ID_Foto	Coordenada X	Coordenada Y	Especie	Altura (m)	DAP (cm)	Estado fitosanitario	Hábitat	Estado conservación del hábitat	Cantidad
244	7789	748013,00	4343535,00	<i>Quercus pyrenaica</i>	8	60	Bueno	Monte	Bueno	1
245	7793	748020,00	4343540,00	<i>Quercus pyrenaica</i>	10	40	Bueno	Huerta	Producción	1
246	7791	748015,00	4343537,00	<i>Castanea sativa</i>	10	34	Bueno	Huerta	Producción	1
247	7795	748019,00	4343543,00	<i>Quercus pyrenaica</i>	7	40	Bueno	Huerta	Producción	1
248	7797	748021,00	4343574,00	<i>Castanea sativa</i>	6	22	Bueno	Huerta	Producción	1
249	7799	748019,00	4343569,00	<i>Quercus pyrenaica</i>	6,6	28	Bueno	Huerta	Producción	1
250	7902	749074,00	4345208,00	<i>Olea europaea</i>	SD	Porte medio	Bueno	Huerta	Producción	1
251	7902	749074,00	4345208,00	<i>Vitis vinifera</i>	SD	SD	Bueno	Huerta	Producción	1
252	7902	749074,00	4345208,00	<i>Ficus carica</i>	SD	Porte medio/grande	Bueno	Dehesa/pradera	Bueno	1
253	7908	749124,00	4345098,00	<i>Vitis vinifera</i>	SD	SD	Bueno	Dehesa/pradera	Bueno	1
254	7922	749190,00	4345082,00	<i>Ficus carica</i>	SD	Porte medio	Bueno	Dehesa/pradera	Bueno	1
255	7926	749217,00	4345069,00	<i>Ficus carica</i>	SD	Porte medio	Bueno	Dehesa/pradera	Bueno	1
256	7926	749217,00	4345069,00	<i>Vitis vinifera</i>	SD	SD	Bueno	Huerta	Producción	1

INVENTARIO FORESTAL Y DE MUROS DE PIEDRA

INFORME DE AFECCIÓN A ESPECIES FORESTALES Y MUROS DE PIEDRA DEL PROYECTO DE PE "MONTÁNCHÉZ I." Y SUS INFRAESTRUCTURAS DE EVACUACIÓN

TT.MM. DE MONTÁNCHÉZ, TORRE DE SANTA MARÍA Y ZARZA DE MONTÁNCHÉZ (PROVINCIA DE CÁCERES)

ID_ejemplar	ID_Foto	Coordenada X	Coordenada Y	Especie	Altura (m)	DAP (cm)	Estado fitosanitario	Hábitat	Estado conservación del hábitat	Cantidad
257	7941	749392,00	4345081,00	<i>Quercus pyrenaica</i>	5	20	Bueno	Monte	Bueno	1
258	7941	749392,00	4345081,00	<i>Quercus pyrenaica</i>	6	20	Bueno	Monte	Bueno	1
259	7941	749392,00	4345081,00	<i>Quercus pyrenaica</i>	5	18	Bueno	Monte	Bueno	1
260	7941	749392,00	4345081,00	<i>Quercus pyrenaica</i>	7	16	Bueno	Monte	Bueno	1
261	7944	749412,00	4345079,00	<i>Olea europaea</i>	SD	Porte medio	Bueno	Monte	Bueno	15
262	7958	749150,00	4344800,00	<i>Quercus pyrenaica</i>	7	18	Bueno	Monte	Bueno	1
263	7958	749150,00	4344800,00	<i>Quercus pyrenaica</i>	8	20	Bueno	Monte	Bueno	1
264	7958	749150,00	4344800,00	<i>Quercus pyrenaica</i>	9	20	Bueno	Monte	Bueno	1
265	7958	749150,00	4344800,00	<i>Quercus pyrenaica</i>	10	18	Bueno	Monte	Bueno	1
266	7958	749150,00	4344800,00	<i>Quercus pyrenaica</i>	11	12	Bueno	Monte	Bueno	1
267	7968	748854,00	4344480,00	<i>Quercus pyrenaica</i>	5,5	14	Bueno	Monte	Bueno	1
268	7968	748854,00	4344480,00	<i>Quercus pyrenaica</i>	5	12	Bueno	Monte	Bueno	1
269	7968	748854,00	4344480,00	<i>Quercus pyrenaica</i>	6	16	Bueno	Monte	Bueno	1
270	7968	748854,00	4344480,00	<i>Quercus pyrenaica</i>	7	18	Bueno	Monte	Bueno	1

INVENTARIO FORESTAL Y DE MUROS DE PIEDRA

INFORME DE AFECCIÓN A ESPECIES FORESTALES Y MUROS DE PIEDRA DEL PROYECTO DE PE "MONTÁNCHÉZ I." Y SUS INFRAESTRUCTURAS DE EVACUACIÓN

TT.MM. DE MONTÁNCHÉZ, TORRE DE SANTA MARÍA Y ZARZA DE MONTÁNCHÉZ (PROVINCIA DE CÁCERES)

ID_ejemplar	ID_Foto	Coordenada X	Coordenada Y	Especie	Altura (m)	DAP (cm)	Estado fitosanitario	Hábitat	Estado conservación del hábitat	Cantidad
271	7968	748854,00	4344480,00	<i>Quercus pyrenaica</i>	7	20	Bueno	Monte	Bueno	1
272	7968	748854,00	4344480,00	<i>Quercus pyrenaica</i>	7	20	Bueno	Monte	Bueno	1
273	7970	748907,00	4344547,00	<i>Quercus pyrenaica</i>	7	18	Bueno	Monte	Bueno	1
274	7970	748907,00	4344547,00	<i>Quercus pyrenaica</i>	6	12	Bueno	Monte	Bueno	1
275	7970	748907,00	4344547,00	<i>Quercus pyrenaica</i>	8	20	Bueno	Monte	Bueno	1
276	7970	748907,00	4344547,00	<i>Quercus pyrenaica</i>	6,5	16	Bueno	Monte	Bueno	1
277	7970	748907,00	4344547,00	<i>Quercus pyrenaica</i>	7	18	Bueno	Monte	Bueno	1
278	7971	748907,00	4344547,00	<i>Quercus pyrenaica</i>	9	24	Bueno	Monte	Bueno	1
279	7971	748907,00	4344547,00	<i>Quercus pyrenaica</i>	10	28	Bueno	Monte	Bueno	1
280	7971	748907,00	4344547,00	<i>Quercus pyrenaica</i>	8	18	Bueno	Monte	Bueno	1
281	7971	748907,00	4344547,00	<i>Quercus pyrenaica</i>	7	16	Bueno	Monte	Bueno	1
282	7971	748907,00	4344547,00	<i>Quercus pyrenaica</i>	9	20	Bueno	Monte	Bueno	1
283	7973	748928,00	4344568,00	<i>Quercus pyrenaica</i>	9	20	Bueno	Monte	Bueno	1
284	7973	748928,00	4344568,00	<i>Quercus pyrenaica</i>	10	32	Bueno	Monte	Bueno	1

INVENTARIO FORESTAL Y DE MUROS DE PIEDRA

INFORME DE AFECCIÓN A ESPECIES FORESTALES Y MUROS DE PIEDRA DEL PROYECTO DE PE "MONTÁNCHÉZ
I." Y SUS INFRAESTRUCTURAS DE EVACUACIÓN

TT.MM. DE MONTÁNCHÉZ, TORRE DE SANTA MARÍA Y ZARZA DE MONTÁNCHÉZ (PROVINCIA DE CÁCERES)

ID_ejemplar	ID_Foto	Coordenada X	Coordenada Y	Especie	Altura (m)	DAP (cm)	Estado fitosanitario	Hábitat	Estado conservación del hábitat	Cantidad
285	7973	748928,00	4344568,00	<i>Quercus pyrenaica</i>	10	28	Bueno	Monte	Bueno	1
286	7973	748928,00	4344568,00	<i>Quercus pyrenaica</i>	9	24	Bueno	Monte	Bueno	1
287	7973	748928,00	4344568,00	<i>Quercus pyrenaica</i>	8	18	Bueno	Monte	Bueno	1
288	7973	748928,00	4344568,00	<i>Quercus pyrenaica</i>	8	20	Bueno	Monte	Bueno	1
289	7973	748928,00	4344568,00	<i>Quercus pyrenaica</i>	8	26	Bueno	Monte	Bueno	1
290	7973	748928,00	4344568,00	<i>Quercus pyrenaica</i>	9	28	Bueno	Monte	Bueno	1
291	7975	748943,00	4344592,00	<i>Quercus pyrenaica</i>	6,5	18	Bueno	Dehesa/pradera	Bueno	1
292	7975	748943,00	4344592,00	<i>Quercus pyrenaica</i>	6	16	Bueno	Dehesa/pradera	Bueno	1
293	7975	748943,00	4344592,00	<i>Quercus pyrenaica</i>	8	22	Bueno	Dehesa/pradera	Bueno	1
294	7975	748943,00	4344592,00	<i>Quercus pyrenaica</i>	8	20	Bueno	Dehesa/pradera	Bueno	1
295	7975	748943,00	4344592,00	<i>Quercus pyrenaica</i>	7	18	Bueno	Dehesa/pradera	Bueno	1
296	7979	751138,00	4346310,00	<i>Quercus suber</i>	7	30	Bueno	Dehesa/pradera	Bueno	1
297	7979	751138,00	4346310,00	<i>Quercus suber</i>	8	36	Bueno	Dehesa/pradera	Bueno	1
298	7984	751149,00	4346261,00	<i>Quercus suber</i>	8	50	Bueno	Dehesa/pradera	Bueno	1

INVENTARIO FORESTAL Y DE MUROS DE PIEDRAINFORME DE AFECCIÓN A ESPECIES FORESTALES Y MUROS DE PIEDRA DEL PROYECTO DE PE "MONTÁNCHÉZ
I." Y SUS INFRAESTRUCTURAS DE EVACUACIÓN

TT.MM. DE MONTÁNCHÉZ, TORRE DE SANTA MARÍA Y ZARZA DE MONTÁNCHÉZ (PROVINCIA DE CÁCERES)

ID_ejemplar	ID_Foto	Coordenada X	Coordenada Y	Especie	Altura (m)	DAP (cm)	Estado fitosanitario	Hábitat	Estado conservación del hábitat	Cantidad
299	8008	751908,00	4346372,00	<i>Quercus ilex</i>	6	32	Bueno	Dehesa/pradera	Bueno	1
300	8008	751908,00	4346372,00	<i>Quercus ilex</i>	6	40	Bueno	Dehesa/pradera	Bueno	1
301	8014	751968,00	4346367,00	<i>Quercus ilex</i>	6	22	Bueno	Monte	Bueno	1
302	8015	751968,00	4346367,00	<i>Quercus ilex</i>	5	18	Bueno	Monte	Bueno	1
303	8017	752011,00	4346371,00	<i>Quercus ilex</i>	7	30	Bueno	Monte	Bueno	1
304	8019	752081,00	4346385,00	<i>Quercus suber</i>	5	32	Bueno	Monte	Bueno	1
305	8019	752081,00	4346385,00	<i>Quercus suber</i>	6	45	Bueno	Monte	Bueno	1
306	8021	752122,00	4346404,00	<i>Quercus suber</i>	5	38	Bueno	Monte	Bueno	1
307	8021	752122,00	4346404,00	<i>Quercus suber</i>	5	40	Bueno	Monte	Bueno	1
308	8023	752123,00	4346405,00	<i>Quercus ilex</i>	7	30	Bueno	Monte	Bueno	1
309	8025	752154,00	4346428,00	<i>Quercus suber</i>	6	60	Bueno	Monte	Bueno	1
310	8025	752154,00	4346428,00	<i>Quercus suber</i>	5	46	Bueno	Monte	Bueno	1
311	8028	752163,00	4346424,00	<i>Quercus ilex</i>	5	20	Bueno	Monte	Bueno	1
312	8029	752163,00	4346424,00	<i>Quercus suber</i>	5	20	Bueno	Monte	Bueno	1

INVENTARIO FORESTAL Y DE MUROS DE PIEDRA

INFORME DE AFECCIÓN A ESPECIES FORESTALES Y MUROS DE PIEDRA DEL PROYECTO DE PE "MONTÁNCHÉZ I." Y SUS INFRAESTRUCTURAS DE EVACUACIÓN

TT.MM. DE MONTÁNCHÉZ, TORRE DE SANTA MARÍA Y ZARZA DE MONTÁNCHÉZ (PROVINCIA DE CÁCERES)

ID_ejemplar	ID_Foto	Coordenada X	Coordenada Y	Especie	Altura (m)	DAP (cm)	Estado fitosanitario	Hábitat	Estado conservación del hábitat	Cantidad
313	8029	752163,00	4346424,00	<i>Quercus suber</i>	5,5	22	Bueno	Monte	Bueno	1
314	8029	752163,00	4346424,00	<i>Quercus suber</i>	5	22	Bueno	Monte	Bueno	1
315	8029	752163,00	4346424,00	<i>Quercus suber</i>	6	28	Quemado	Dehesa/pradera	Bueno	1
316	8029	752163,00	4346424,00	<i>Quercus suber</i>	7	54	Quemado	Dehesa/pradera	Bueno	1
317	8029	752163,00	4346424,00	<i>Quercus suber</i>	7	46	Quemado	Dehesa/pradera	Bueno	1
318	8030	752163,00	4346424,00	<i>Quercus suber</i>	6	30	Débil	Dehesa/pradera	Bueno	1
319	8031	752163,00	4346424,00	<i>Quercus ilex</i>	6	46	Débil	Dehesa/pradera	Bueno	1
320	8035	752210,00	4346451,00	<i>Quercus suber</i>	6	24	Bueno	Dehesa/pradera	Bueno	1
321	8035	752210,00	4346451,00	<i>Quercus suber</i>	6	18	Bueno	Dehesa/pradera	Bueno	1
322	8035	752210,00	4346451,00	<i>Quercus ilex</i>	6	32	Bueno	Dehesa/pradera	Bueno	1
323	8037	752225,00	4346459,00	<i>Quercus ilex</i>	7	30	Bueno	Dehesa/pradera	Bueno	1
324	8039	752226,00	4346468,00	<i>Quercus suber</i>	8	60	Bueno	Dehesa/pradera	Bueno	1
325	8042	752253,00	4346460,00	<i>Quercus suber</i>	5	30	Bueno	Dehesa/pradera	Bueno	1
326	8042	752253,00	4346460,00	<i>Quercus suber</i>	5	26	Bueno	Dehesa/pradera	Bueno	1

INVENTARIO FORESTAL Y DE MUROS DE PIEDRAINFORME DE AFECCIÓN A ESPECIES FORESTALES Y MUROS DE PIEDRA DEL PROYECTO DE PE "MONTÁNCHÉZ
I." Y SUS INFRAESTRUCTURAS DE EVACUACIÓN

TT.MM. DE MONTÁNCHÉZ, TORRE DE SANTA MARÍA Y ZARZA DE MONTÁNCHÉZ (PROVINCIA DE CÁCERES)

ID_ejemplar	ID_Foto	Coordenada X	Coordenada Y	Especie	Altura (m)	DAP (cm)	Estado fitosanitario	Hábitat	Estado conservación del hábitat	Cantidad
327	8044	752287,00	4346459,00	<i>Quercus ilex</i>	5,4	32	Bueno	Dehesa/pradera	Bueno	1
328	8044	752287,00	4346459,00	<i>Quercus ilex</i>	4	28	Bueno	Dehesa/pradera	Bueno	1
329	8049	752300,00	4346454,00	<i>Quercus suber</i>	7	54	Bueno	Dehesa/pradera	Bueno	1
330	8051	752321,00	4346449,00	<i>Quercus ilex</i>	5	28	Bueno	Dehesa/pradera	Bueno	1
331	8057	752480,00	4346370,00	<i>Quercus suber</i>	4	26	Bueno	Dehesa/pradera	Bueno	1
332	8058	752480,00	4346370,00	<i>Quercus ilex</i>	4	24	Bueno	Dehesa/pradera	Bueno	1
333	8062	752516,00	4346369,00	<i>Quercus suber</i>	6	42	Bueno	Dehesa/pradera	Bueno	1
334	8063	752516,00	4346369,00	<i>Quercus ilex</i>	7	36	Débil	Sierra/dehesa	Bueno	1
335	8064	752516,00	4346369,00	<i>Quercus ilex</i>	8	70	Muy Débil	Sierra/dehesa	Bueno	1
336	8069	752534,00	4346394,00	<i>Quercus ilex</i>	6	30	Bueno	Sierra/dehesa	Bueno	1
337	8069	752534,00	4346394,00	<i>Quercus ilex</i>	6	30	Bueno	Sierra/dehesa	Bueno	1
338	8070	752534,00	4346394,00	<i>Quercus ilex</i>	6	42	Bueno	Sierra/dehesa	Bueno	1
339	8098	751533,00	4345469,00	<i>Quercus ilex</i>	5	32	Bueno	Sierra/dehesa	Bueno	1
340	8099	751533,00	4345469,00	<i>Quercus ilex</i>	4,5	26	Bueno	Sierra/dehesa	Bueno	1

INVENTARIO FORESTAL Y DE MUROS DE PIEDRAINFORME DE AFECCIÓN A ESPECIES FORESTALES Y MUROS DE PIEDRA DEL PROYECTO DE PE "MONTÁNCHÉZ
I." Y SUS INFRAESTRUCTURAS DE EVACUACIÓN

TT.MM. DE MONTÁNCHÉZ, TORRE DE SANTA MARÍA Y ZARZA DE MONTÁNCHÉZ (PROVINCIA DE CÁCERES)

ID_ejemplar	ID_Foto	Coordenada X	Coordenada Y	Especie	Altura (m)	DAP (cm)	Estado fitosanitario	Hábitat	Estado conservación del hábitat	Cantidad
341	8101	751516,00	4345463,00	<i>Quercus ilex</i>	6	18	Bueno	Sierra/dehesa	Bueno	1
342	8101	751516,00	4345463,00	<i>Quercus ilex</i>	4	26	Bueno	Sierra/dehesa	Bueno	1
343	8102	751516,00	4345463,00	<i>Quercus ilex</i>	4,5	20	Débil	Sierra/dehesa	Bueno	1
344	8103	751516,00	4345463,00	<i>Quercus ilex</i>	4,5	22	Débil	Sierra/dehesa	Bueno	1
345	8104	751516,00	4345463,00	<i>Quercus ilex</i>	4,5	21	Débil	Sierra/dehesa	Bueno	1
346	8104	751516,00	4345463,00	<i>Quercus ilex</i>	4,5	18	Débil	Sierra/dehesa	Bueno	1
347	8104	751516,00	4345463,00	<i>Quercus ilex</i>	4,5	16	Débil	Sierra/dehesa	Bueno	1
348	8106	751507,00	4345467,00	<i>Quercus ilex</i>	5	20	Débil	Sierra/dehesa	Bueno	1
349	8106	751507,00	4345467,00	<i>Quercus ilex</i>	5	18	Débil	Sierra/dehesa	Bueno	1
350	8107	751507,00	4345467,00	<i>Quercus ilex</i>	5	20	Bueno	Sierra/dehesa	Bueno	1
351	8108	751507,00	4345467,00	<i>Quercus ilex</i>	5	18	Débil	Sierra/dehesa	Bueno	1
352	8111	751482,00	4345482,00	<i>Quercus ilex</i>	4	20	Débil	Sierra/dehesa	Bueno	1
353	8111	751482,00	4345482,00	<i>Quercus ilex</i>	4	16	Débil	Sierra/dehesa	Bueno	1
354	8111	751482,00	4345482,00	<i>Quercus ilex</i>	4	14	Débil	Sierra/dehesa	Bueno	1

INVENTARIO FORESTAL Y DE MUROS DE PIEDRAINFORME DE AFECCIÓN A ESPECIES FORESTALES Y MUROS DE PIEDRA DEL PROYECTO DE PE "MONTÁNCHÉZ
I." Y SUS INFRAESTRUCTURAS DE EVACUACIÓN

TT.MM. DE MONTÁNCHÉZ, TORRE DE SANTA MARÍA Y ZARZA DE MONTÁNCHÉZ (PROVINCIA DE CÁCERES)

ID_ejemplar	ID_Foto	Coordenada X	Coordenada Y	Especie	Altura (m)	DAP (cm)	Estado fitosanitario	Hábitat	Estado conservación del hábitat	Cantidad
355	8114	751485,00	4345479,00	<i>Quercus ilex</i>	7	40	Bueno	Sierra/dehesa	Bueno	1
356	8116	751483,00	4345484,00	<i>Quercus ilex</i>	4	24	Bueno	Sierra/dehesa	Bueno	1
357	8116	751483,00	4345484,00	<i>Quercus ilex</i>	4	26	Bueno	Sierra/dehesa	Bueno	1
358	8120	751491,00	4345491,00	<i>Quercus ilex</i>	5	30	Bueno	Sierra/dehesa	Bueno	1
359	8120	751491,00	4345491,00	<i>Quercus ilex</i>	5	26	Débil	Sierra/dehesa	Bueno	1
360	8122	751494,00	4345493,00	<i>Quercus ilex</i>	5	20	Débil	Sierra/dehesa	Bueno	1
361	8122	751494,00	4345493,00	<i>Quercus ilex</i>	5	16	Débil	Sierra/dehesa	Bueno	1
362	8122	751494,00	4345493,00	<i>Quercus ilex</i>	5	28	Débil	Sierra/dehesa	Bueno	1
363	8122	751494,00	4345493,00	<i>Quercus ilex</i>	5	16	Débil	Sierra/dehesa	Bueno	1
364	8124	751503,00	4345497,00	<i>Quercus ilex</i>	5	26	Débil	Sierra/dehesa	Bueno	1
365	8124	751503,00	4345497,00	<i>Quercus ilex</i>	5	16	Bueno	Sierra/dehesa	Bueno	1
366	8124	751503,00	4345497,00	<i>Quercus ilex</i>	5	16	Bueno	Sierra/dehesa	Bueno	1
367	8124	751503,00	4345497,00	<i>Quercus ilex</i>	5	18	Bueno	Sierra/dehesa	Bueno	1
368	8124	751503,00	4345497,00	<i>Quercus ilex</i>	5	20	Bueno	Sierra/dehesa	Bueno	1

INVENTARIO FORESTAL Y DE MUROS DE PIEDRA

INFORME DE AFECCIÓN A ESPECIES FORESTALES Y MUROS DE PIEDRA DEL PROYECTO DE PE "MONTÁNCHÉZ I." Y SUS INFRAESTRUCTURAS DE EVACUACIÓN

TT.MM. DE MONTÁNCHÉZ, TORRE DE SANTA MARÍA Y ZARZA DE MONTÁNCHÉZ (PROVINCIA DE CÁCERES)

ID_ejemplar	ID_Foto	Coordenada X	Coordenada Y	Especie	Altura (m)	DAP (cm)	Estado fitosanitario	Hábitat	Estado conservación del hábitat	Cantidad
369	8127	751513,00	4345492,00	<i>Quercus ilex</i>	5	26	Bueno	Sierra/dehesa	Bueno	1
370	8128	751513,00	4345492,00	<i>Quercus ilex</i>	5	14	Débil	Sierra/dehesa	Bueno	1
371	8128	751513,00	4345492,00	<i>Quercus ilex</i>	5	16	Débil	Sierra/dehesa	Bueno	1
372	8128	751513,00	4345492,00	<i>Quercus ilex</i>	5	16	Débil	Sierra/dehesa	Bueno	1
373	8128	751513,00	4345492,00	<i>Quercus ilex</i>	5	16	Débil	Sierra/dehesa	Bueno	1
374	8129	751513,00	4345492,00	<i>Quercus ilex</i>	6	46	Débil	Sierra/dehesa	Bueno	1
375	8134	751515,00	4345505,00	<i>Quercus ilex</i>	5	20	Débil	Sierra/dehesa	Bueno	1
376	8134	751515,00	4345505,00	<i>Quercus ilex</i>	5	20	Débil	Sierra/dehesa	Bueno	1
377	8134	751515,00	4345505,00	<i>Quercus ilex</i>	5	16	Débil	Sierra/dehesa	Bueno	1
378	8134	751515,00	4345505,00	<i>Quercus ilex</i>	5	16	Débil	Sierra/dehesa	Bueno	1
379	8134	751515,00	4345505,00	<i>Quercus ilex</i>	5	18	Débil	Sierra/dehesa	Bueno	1
380	8137	751520,00	4345510,00	<i>Quercus ilex</i>	4,5	20	Débil	Sierra/dehesa	Bueno	1
381	8137	751520,00	4345510,00	<i>Quercus ilex</i>	4,5	18	Débil	Sierra/dehesa	Bueno	1
382	8137	751520,00	4345510,00	<i>Quercus ilex</i>	4,5	18	Débil	Sierra/dehesa	Bueno	1

INVENTARIO FORESTAL Y DE MUROS DE PIEDRA

INFORME DE AFECCIÓN A ESPECIES FORESTALES Y MUROS DE PIEDRA DEL PROYECTO DE PE "MONTÁNCHÉZ
I." Y SUS INFRAESTRUCTURAS DE EVACUACIÓN

TT.MM. DE MONTÁNCHÉZ, TORRE DE SANTA MARÍA Y ZARZA DE MONTÁNCHÉZ (PROVINCIA DE CÁCERES)

ID_ejemplar	ID_Foto	Coordenada X	Coordenada Y	Especie	Altura (m)	DAP (cm)	Estado fitosanitario	Hábitat	Estado conservación del hábitat	Cantidad
383	8137	751520,00	4345510,00	<i>Quercus ilex</i>	4,5	20	Bueno	Sierra/dehesa	Bueno	1
384	8139	751501,00	4345511,00	<i>Quercus ilex</i>	6	26	Bueno	Sierra/dehesa	Bueno	1
385	8139	751501,00	4345511,00	<i>Quercus ilex</i>	6	24	Bueno	Sierra/dehesa	Bueno	1
386	8139	751501,00	4345511,00	<i>Quercus ilex</i>	6	16	Bueno	Sierra/dehesa	Bueno	1
387	8139	751501,00	4345511,00	<i>Quercus ilex</i>	6	20	Bueno	Sierra/dehesa	Bueno	1
388	8142/43/44/45	751505,00	4345523,00	<i>Quercus ilex</i>	5	14	Bueno	Sierra/dehesa	Bueno	1
389	8142/43/44/45	751505,00	4345523,00	<i>Quercus ilex</i>	5	20	Bueno	Sierra/dehesa	Bueno	1
390	8142/43/44/45	751505,00	4345523,00	<i>Quercus ilex</i>	5	24	Bueno	Sierra/dehesa	Bueno	1
391	8142/43/44/45	751505,00	4345523,00	<i>Quercus ilex</i>	5	26	Bueno	Sierra/dehesa	Bueno	1
392	8142/43/44/45	751505,00	4345523,00	<i>Quercus ilex</i>	5	22	Bueno	Sierra/dehesa	Bueno	1
393	8142/43/44/45	751505,00	4345523,00	<i>Quercus ilex</i>	5	20	Bueno	Sierra/dehesa	Bueno	1
394	8142/43/44/45	751505,00	4345523,00	<i>Quercus ilex</i>	5	16	Bueno	Sierra/dehesa	Bueno	1
395	8142/43/44/45	751505,00	4345523,00	<i>Quercus ilex</i>	5	18	Bueno	Sierra/dehesa	Bueno	1
396	8142/43/44/45	751505,00	4345523,00	<i>Quercus ilex</i>	5	25	Bueno	Sierra/dehesa	Bueno	1

INVENTARIO FORESTAL Y DE MUROS DE PIEDRAINFORME DE AFECCIÓN A ESPECIES FORESTALES Y MUROS DE PIEDRA DEL PROYECTO DE PE "MONTÁNCHÉZ
I." Y SUS INFRAESTRUCTURAS DE EVACUACIÓN

TT.MM. DE MONTÁNCHÉZ, TORRE DE SANTA MARÍA Y ZARZA DE MONTÁNCHÉZ (PROVINCIA DE CÁCERES)

ID_ejemplar	ID_Foto	Coordenada X	Coordenada Y	Especie	Altura (m)	DAP (cm)	Estado fitosanitario	Hábitat	Estado conservación del hábitat	Cantidad
397	8142/43/44/45	751505,00	4345523,00	<i>Quercus ilex</i>	5	21	Bueno	Sierra/dehesa	Bueno	1
398	8142/43/44/45	751505,00	4345523,00	<i>Quercus ilex</i>	5	20	Bueno	Sierra/dehesa	Bueno	1
399	8142/43/44/45	751505,00	4345523,00	<i>Quercus ilex</i>	5	22	Bueno	Sierra/dehesa	Bueno	1
400	8142/43/44/45	751505,00	4345523,00	<i>Quercus ilex</i>	5	24	Bueno	Sierra/dehesa	Bueno	1
401	8142/43/44/45	751505,00	4345523,00	<i>Quercus ilex</i>	5	16	Bueno	Sierra/dehesa	Bueno	1
402	8142/43/44/45	751505,00	4345523,00	<i>Quercus ilex</i>	5	18	Bueno	Sierra/dehesa	Bueno	1
403	8142/43/44/45	751505,00	4345523,00	<i>Quercus ilex</i>	5	14	Bueno	Sierra/dehesa	Bueno	1
404	8142/43/44/45	751505,00	4345523,00	<i>Quercus ilex</i>	5	18	Bueno	Sierra/dehesa	Bueno	1
405	8142/43/44/45	751505,00	4345523,00	<i>Quercus ilex</i>	5	25	Bueno	Sierra/dehesa	Bueno	1
406	8142/43/44/45	751505,00	4345523,00	<i>Quercus ilex</i>	5	20	Bueno	Sierra/dehesa	Bueno	1
407	8142/43/44/45	751505,00	4345523,00	<i>Quercus ilex</i>	5	24	Bueno	Sierra/dehesa	Bueno	1
408	8142/43/44/45	751505,00	4345523,00	<i>Quercus ilex</i>	5	16	Bueno	Sierra/dehesa	Bueno	1
409	8142/43/44/45	751505,00	4345523,00	<i>Quercus ilex</i>	5	18	Muy Débil	Sierra/dehesa	Bueno	1
410	8142/43/44/45	751505,00	4345523,00	<i>Quercus ilex</i>	5	21	Débil	Sierra/dehesa	Bueno	1

INVENTARIO FORESTAL Y DE MUROS DE PIEDRA

INFORME DE AFECCIÓN A ESPECIES FORESTALES Y MUROS DE PIEDRA DEL PROYECTO DE PE "MONTÁNCHÉZ I." Y SUS INFRAESTRUCTURAS DE EVACUACIÓN

TT.MM. DE MONTÁNCHÉZ, TORRE DE SANTA MARÍA Y ZARZA DE MONTÁNCHÉZ (PROVINCIA DE CÁCERES)

ID_ejemplar	ID_Foto	Coordenada X	Coordenada Y	Especie	Altura (m)	DAP (cm)	Estado fitosanitario	Hábitat	Estado conservación del hábitat	Cantidad
411	8142/43/44/45	751505,00	4345523,00	<i>Quercus ilex</i>	5	20	Bueno	Sierra/dehesa	Bueno	1
412	8142/43/44/45	751505,00	4345523,00	<i>Quercus ilex</i>	5	20	Bueno	Sierra/dehesa	Bueno	1
413	8142/43/44/45	751505,00	4345523,00	<i>Quercus ilex</i>	5	26	Bueno	Sierra/dehesa	Bueno	1
414	8147	751507,00	4345527,00	<i>Quercus suber</i>	8	32	Bueno	Sierra/dehesa	Bueno	1
415	8151	751505,00	4345519,00	<i>Quercus ilex</i>	8	42	Bueno	Sierra/dehesa	Bueno	1
416	8153	751541,00	4345484,00	<i>Quercus ilex</i>	5	20	Bueno	Sierra/dehesa	Bueno	1
417	8153	751541,00	4345484,00	<i>Quercus ilex</i>	5	20	Bueno	Sierra/dehesa	Bueno	1
418	8153	751541,00	4345484,00	<i>Quercus ilex</i>	5	24	Débil	Sierra/dehesa	Bueno	1
419	8153	751541,00	4345484,00	<i>Quercus ilex</i>	5	18	Débil	Sierra/dehesa	Bueno	1
420	8153	751541,00	4345484,00	<i>Quercus ilex</i>	5	30	Débil	Sierra/dehesa	Bueno	1
421	8153	751541,00	4345484,00	<i>Quercus ilex</i>	5	26	Débil	Sierra/dehesa	Bueno	1
422	8153	751541,00	4345484,00	<i>Quercus ilex</i>	5	20	Débil	Sierra/dehesa	Bueno	1
423	8155	751548,00	4345494,00	<i>Quercus ilex</i>	4,5	26	Débil	Sierra/dehesa	Bueno	1
424	8157	751559,00	4345497,00	<i>Quercus ilex</i>	5	18	Débil	Sierra/dehesa	Bueno	1

INVENTARIO FORESTAL Y DE MUROS DE PIEDRAINFORME DE AFECCIÓN A ESPECIES FORESTALES Y MUROS DE PIEDRA DEL PROYECTO DE PE "MONTÁNCHÉZ
I." Y SUS INFRAESTRUCTURAS DE EVACUACIÓN

TT.MM. DE MONTÁNCHÉZ, TORRE DE SANTA MARÍA Y ZARZA DE MONTÁNCHÉZ (PROVINCIA DE CÁCERES)

ID_ejemplar	ID_Foto	Coordenada X	Coordenada Y	Especie	Altura (m)	DAP (cm)	Estado fitosanitario	Hábitat	Estado conservación del hábitat	Cantidad
425	8157	751559,00	4345497,00	<i>Quercus ilex</i>	5	20	Débil	Sierra/dehesa	Bueno	1
426	8157	751559,00	4345497,00	<i>Quercus ilex</i>	5	22	Débil	Sierra/dehesa	Bueno	1
427	8157	751559,00	4345497,00	<i>Quercus ilex</i>	5	18	Débil	Sierra/dehesa	Bueno	1
428	8157	751559,00	4345497,00	<i>Quercus ilex</i>	5	26	Débil	Sierra/dehesa	Bueno	1
429	8157	751559,00	4345497,00	<i>Quercus ilex</i>	5	24	Bueno	Sierra/dehesa	Bueno	1
430	8159	751570,00	4345499,00	<i>Quercus ilex</i>	5	20	Bueno	Sierra/dehesa	Bueno	1
431	8159	751570,00	4345499,00	<i>Quercus ilex</i>	5	20	Débil	Sierra/dehesa	Bueno	1
432	8159	751570,00	4345499,00	<i>Quercus ilex</i>	5,5	22	Débil	Sierra/dehesa	Bueno	1
433	8159	751570,00	4345499,00	<i>Quercus ilex</i>	5	18	Débil	Sierra/dehesa	Bueno	1
434	8160	751570,00	4345499,00	<i>Quercus ilex</i>	6	20	Débil	Sierra/dehesa	Bueno	1
435	8160	751570,00	4345499,00	<i>Quercus ilex</i>	6	28	Bueno	Sierra/dehesa	Bueno	1
436	8161	751570,00	4345499,00	<i>Quercus ilex</i>	5	28	Débil	Sierra/dehesa	Bueno	1
437	8161	751570,00	4345499,00	<i>Quercus ilex</i>	5	20	Débil	Sierra/dehesa	Bueno	1
438	8163	751566,00	4345488,00	<i>Quercus suber</i>	6	32	Débil	Sierra/dehesa	Bueno	1

INVENTARIO FORESTAL Y DE MUROS DE PIEDRAINFORME DE AFECCIÓN A ESPECIES FORESTALES Y MUROS DE PIEDRA DEL PROYECTO DE PE "MONTÁNCHÉZ
I." Y SUS INFRAESTRUCTURAS DE EVACUACIÓN

TT.MM. DE MONTÁNCHÉZ, TORRE DE SANTA MARÍA Y ZARZA DE MONTÁNCHÉZ (PROVINCIA DE CÁCERES)

ID_ejemplar	ID_Foto	Coordenada X	Coordenada Y	Especie	Altura (m)	DAP (cm)	Estado fitosanitario	Hábitat	Estado conservación del hábitat	Cantidad
439	8165	751580,00	4345476,00	<i>Quercus suber</i>	4	42	Débil	Sierra/dehesa	Bueno	1
440	8167	751626,00	4345477,00	<i>Quercus ilex</i>	5	18	Débil	Sierra/dehesa	Bueno	1
441	8169	761644,00	4345495,00	<i>Quercus ilex</i>	4	20	Bueno	Sierra/dehesa	Bueno	1
442	8169	761644,00	4345495,00	<i>Quercus ilex</i>	4	18	Bueno	Sierra/dehesa	Bueno	1
443	8169	761644,00	4345495,00	<i>Quercus ilex</i>	4	19	Bueno	Sierra/dehesa	Bueno	1
444	8169	761644,00	4345495,00	<i>Quercus ilex</i>	4	21	Bueno	Sierra/dehesa	Bueno	1
445	8169	761644,00	4345495,00	<i>Quercus ilex</i>	4	22	Bueno	Sierra/dehesa	Bueno	1
446	8171	751647,00	4345490,00	<i>Quercus suber</i>	6	62	Bueno	Sierra/dehesa	Bueno	1
447	8172	751647,00	4345490,00	<i>Quercus suber</i>	6	40	Bueno	Sierra/dehesa	Bueno	1
448	8173	751647,00	4345490,00	<i>Quercus ilex</i>	6	22	Bueno	Sierra/dehesa	Bueno	1
449	8175	751658,00	4345499,00	<i>Quercus ilex</i>	5	18	Débil	Sierra/dehesa	Bueno	1
450	8175	751658,00	4345499,00	<i>Quercus ilex</i>	5	20	Débil	Sierra/dehesa	Bueno	1
451	8175	751658,00	4345499,00	<i>Quercus ilex</i>	5	24	Bueno	Sierra/dehesa	Bueno	1
452	8175	751658,00	4345499,00	<i>Quercus ilex</i>	5	18	Bueno	Sierra/dehesa	Bueno	1

INVENTARIO FORESTAL Y DE MUROS DE PIEDRAINFORME DE AFECCIÓN A ESPECIES FORESTALES Y MUROS DE PIEDRA DEL PROYECTO DE PE "MONTÁNCHÉZ
I." Y SUS INFRAESTRUCTURAS DE EVACUACIÓN

TT.MM. DE MONTÁNCHÉZ, TORRE DE SANTA MARÍA Y ZARZA DE MONTÁNCHÉZ (PROVINCIA DE CÁCERES)

ID_ejemplar	ID_Foto	Coordenada X	Coordenada Y	Especie	Altura (m)	DAP (cm)	Estado fitosanitario	Hábitat	Estado conservación del hábitat	Cantidad
453	8175	751658,00	4345499,00	<i>Quercus ilex</i>	5	16	Bueno	Sierra/dehesa	Bueno	1
454	8177	751668,00	4345495,00	<i>Quercus ilex</i>	6	18	Bueno	Sierra/dehesa	Bueno	1
455	8177	751668,00	4345495,00	<i>Quercus ilex</i>	6	24	Bueno	Sierra/dehesa	Bueno	1
456	8179	751667,00	4345509,00	<i>Quercus suber</i>	7	52	Bueno	Sierra/dehesa	Bueno	1
457	8181	751679,00	4345533,00	<i>Quercus ilex</i>	5	18	Bueno	Sierra/dehesa	Bueno	1
458	8181	751679,00	4345533,00	<i>Quercus ilex</i>	5	22	Bueno	Sierra/dehesa	Bueno	1
459	8181	751679,00	4345533,00	<i>Quercus ilex</i>	5	18	Bueno	Sierra/dehesa	Bueno	1
460	8181	751679,00	4345533,00	<i>Quercus ilex</i>	5	20	Bueno	Sierra/dehesa	Bueno	1
461	8181	751679,00	4345533,00	<i>Quercus ilex</i>	5	20	Bueno	Sierra/dehesa	Bueno	1
462	8181	751679,00	4345533,00	<i>Quercus ilex</i>	5	24	Bueno	Sierra/dehesa	Bueno	1
463	8181	751679,00	4345533,00	<i>Quercus ilex</i>	5	22	Bueno	Sierra/dehesa	Bueno	1
464	8181	751679,00	4345533,00	<i>Quercus ilex</i>	5	26	Bueno	Sierra/dehesa	Bueno	1
465	8183	751682,00	4345548,00	<i>Quercus ilex</i>	6	18	Bueno	Sierra/dehesa	Bueno	1
466	8183	751682,00	4345548,00	<i>Quercus ilex</i>	6	24	Bueno	Sierra/dehesa	Bueno	1

INVENTARIO FORESTAL Y DE MUROS DE PIEDRAINFORME DE AFECCIÓN A ESPECIES FORESTALES Y MUROS DE PIEDRA DEL PROYECTO DE PE "MONTÁNCHÉZ
I." Y SUS INFRAESTRUCTURAS DE EVACUACIÓN

TT.MM. DE MONTÁNCHÉZ, TORRE DE SANTA MARÍA Y ZARZA DE MONTÁNCHÉZ (PROVINCIA DE CÁCERES)

ID_ejemplar	ID_Foto	Coordenada X	Coordenada Y	Especie	Altura (m)	DAP (cm)	Estado fitosanitario	Hábitat	Estado conservación del hábitat	Cantidad
467	8183	751682,00	4345548,00	<i>Quercus ilex</i>	6	22	Bueno	Sierra/dehesa	Bueno	1
468	8185	751689,00	4345559,00	<i>Quercus ilex</i>	5	20	Bueno	Sierra/dehesa	Bueno	1
469	8186	751689,00	4345559,00	<i>Quercus ilex</i>	5	22	Débil	Sierra/dehesa	Bueno	1
470	8186	751689,00	4345559,00	<i>Quercus ilex</i>	5	12	Bueno	Sierra/dehesa	Bueno	1
471	8186	751689,00	4345559,00	<i>Quercus ilex</i>	5	21	Bueno	Sierra/dehesa	Bueno	1
472	8186	751689,00	4345559,00	<i>Quercus ilex</i>	5	26	Bueno	Sierra/dehesa	Bueno	1
473	8188	751689,00	4345557,00	<i>Quercus ilex</i>	5	48	Bueno	Sierra/dehesa	Bueno	1
474	8190	751692,00	4345571,00	<i>Quercus suber</i>	7	52	Bueno	Sierra/dehesa	Bueno	1
475	8192	751704,00	4345589,00	<i>Quercus suber</i>	6	24	Bueno	Sierra/dehesa	Bueno	1
476	8192	751704,00	4345589,00	<i>Quercus suber</i>	6	28	Bueno	Sierra/dehesa	Bueno	1
477	8192	751704,00	4345589,00	<i>Quercus ilex</i>	6	26	Bueno	Sierra/dehesa	Bueno	1
478	8192	751704,00	4345589,00	<i>Quercus ilex</i>	6	30	Bueno	Sierra/dehesa	Bueno	1
479	8195	751708,00	4345589,00	<i>Quercus ilex</i>	6	24	Bueno	Sierra/dehesa	Bueno	1
480	8195	751708,00	4345589,00	<i>Quercus ilex</i>	5	18	Bueno	Sierra/dehesa	Bueno	1

INVENTARIO FORESTAL Y DE MUROS DE PIEDRAINFORME DE AFECCIÓN A ESPECIES FORESTALES Y MUROS DE PIEDRA DEL PROYECTO DE PE "MONTÁNCHÉZ
I." Y SUS INFRAESTRUCTURAS DE EVACUACIÓN

TT.MM. DE MONTÁNCHÉZ, TORRE DE SANTA MARÍA Y ZARZA DE MONTÁNCHÉZ (PROVINCIA DE CÁCERES)

ID_ejemplar	ID_Foto	Coordenada X	Coordenada Y	Especie	Altura (m)	DAP (cm)	Estado fitosanitario	Hábitat	Estado conservación del hábitat	Cantidad
481	8195	751708,00	4345589,00	<i>Quercus ilex</i>	6	32	Débil	Sierra/dehesa	Bueno	1
482	8195	751708,00	4345589,00	<i>Quercus ilex</i>	5	18	Débil	Sierra/dehesa	Bueno	1
483	8195	751708,00	4345589,00	<i>Quercus ilex</i>	5,5	26	Débil	Sierra/dehesa	Bueno	1
484	8195	751708,00	4345589,00	<i>Quercus ilex</i>	6	20	Débil	Sierra/dehesa	Bueno	1
485	8197	751711,00	4345590,00	<i>Quercus ilex</i>	4,5	20	Débil	Sierra/dehesa	Bueno	1
486	8199	751706,00	4345601,00	<i>Quercus ilex</i>	6	18	Débil	Sierra/dehesa	Bueno	1
487	8199	751706,00	4345601,00	<i>Quercus ilex</i>	6	20	Muy Débil	Sierra/dehesa	Bueno	1
488	8199	751706,00	4345601,00	<i>Quercus ilex</i>	6	26	Muy Débil	Sierra/dehesa	Bueno	1
489	8200	751706,00	4345601,00	<i>Quercus ilex</i>	6	24	Bueno	Sierra/dehesa	Bueno	1
490	8200	751706,00	4345601,00	<i>Quercus ilex</i>	6	18	Bueno	Sierra/dehesa	Bueno	1
491	8200	751706,00	4345601,00	<i>Quercus ilex</i>	6	22	Bueno	Sierra/dehesa	Bueno	1
492	8202	751757,00	4345613,00	<i>Quercus suber</i>	8	80	Bueno	Sierra/dehesa	Bueno	1
493	8203	751757,00	4345613,00	<i>Quercus ilex</i>	6	26	Bueno	Sierra/dehesa	Bueno	1
494	8205	751779,00	4345614,00	<i>Quercus suber</i>	7	50	Bueno	Sierra/dehesa	Bueno	1

INVENTARIO FORESTAL Y DE MUROS DE PIEDRAINFORME DE AFECCIÓN A ESPECIES FORESTALES Y MUROS DE PIEDRA DEL PROYECTO DE PE "MONTÁNCHÉZ
I." Y SUS INFRAESTRUCTURAS DE EVACUACIÓN

TT.MM. DE MONTÁNCHÉZ, TORRE DE SANTA MARÍA Y ZARZA DE MONTÁNCHÉZ (PROVINCIA DE CÁCERES)

ID_ejemplar	ID_Foto	Coordenada X	Coordenada Y	Especie	Altura (m)	DAP (cm)	Estado fitosanitario	Hábitat	Estado conservación del hábitat	Cantidad
495	8207	751790,00	4345631,00	<i>Quercus ilex</i>	7	18	Bueno	Sierra/dehesa	Bueno	1
496	8207	751790,00	4345631,00	<i>Quercus ilex</i>	7	24	Bueno	Sierra/dehesa	Bueno	1
497	8207	751790,00	4345631,00	<i>Quercus ilex</i>	7	32	Bueno	Sierra/dehesa	Bueno	1
498	8207	751790,00	4345631,00	<i>Quercus ilex</i>	7	16	Bueno	Sierra/dehesa	Bueno	1
499	8207	751790,00	4345631,00	<i>Quercus ilex</i>	7	28	Bueno	Sierra/dehesa	Bueno	1
500	8210	751813,00	4345618,00	<i>Quercus ilex</i>	6	32	Bueno	Sierra/dehesa	Bueno	1
501	8210	751813,00	4345618,00	<i>Quercus ilex</i>	6	28	Bueno	Sierra/dehesa	Bueno	1
502	8211	751813,00	4345618,00	<i>Quercus ilex</i>	6	24	Bueno	Sierra/dehesa	Bueno	1
503	8215	751832,00	4345603,00	<i>Quercus ilex</i>	7	32	Bueno	Sierra/dehesa	Bueno	1
504	8216	751832,00	4345603,00	<i>Quercus ilex</i>	8	36	Bueno	Sierra/dehesa	Bueno	1
505	8222	751888,00	4345598,00	<i>Quercus ilex</i>	6	40	Bueno	Sierra/dehesa	Bueno	1
506	8224	751892,00	4345596,00	<i>Quercus ilex</i>	4,5	40	Bueno	Sierra/dehesa	Bueno	1
507	8226	751898,00	4345620,00	<i>Quercus ilex</i>	7	24	Bueno	Sierra/dehesa	Bueno	1
508	8226	751898,00	4345620,00	<i>Quercus ilex</i>	5	18	Bueno	Sierra/dehesa	Bueno	1

INVENTARIO FORESTAL Y DE MUROS DE PIEDRAINFORME DE AFECCIÓN A ESPECIES FORESTALES Y MUROS DE PIEDRA DEL PROYECTO DE PE "MONTÁNCHÉZ
I." Y SUS INFRAESTRUCTURAS DE EVACUACIÓN

TT.MM. DE MONTÁNCHÉZ, TORRE DE SANTA MARÍA Y ZARZA DE MONTÁNCHÉZ (PROVINCIA DE CÁCERES)

ID_ejemplar	ID_Foto	Coordenada X	Coordenada Y	Especie	Altura (m)	DAP (cm)	Estado fitosanitario	Hábitat	Estado conservación del hábitat	Cantidad
509	8226	751898,00	4345620,00	<i>Quercus ilex</i>	6,5	20	Bueno	Sierra/dehesa	Bueno	1
510	8227	751898,00	4345620,00	<i>Quercus ilex</i>	7	26	Bueno	Sierra/dehesa	Bueno	1
511	8227	751898,00	4345620,00	<i>Quercus ilex</i>	6	18	Débil	Sierra/dehesa	Bueno	1
512	8228	751898,00	4345620,00	<i>Quercus ilex</i>	6	20	Bueno	Sierra/dehesa	Bueno	1
513	8228	751898,00	4345620,00	<i>Quercus ilex</i>	7	24	Bueno	Sierra/dehesa	Bueno	1
514	8228	751898,00	4345620,00	<i>Quercus ilex</i>	5	12	Bueno	Sierra/dehesa	Bueno	1
515	8230	751912,00	4345625,00	<i>Olea europaea</i>	SD	Porte medio	Bueno	Sierra/dehesa	Bueno	6
516	8230	751912,00	4345625,00	<i>Ficus carica</i>	SD	Porte medio	Bueno	Sierra/dehesa	Bueno	4
517	8232	751921,00	4345622,00	<i>Quercus suber</i>	6	18	Bueno	Sierra/dehesa	Bueno	1
518	8232	751921,00	4345622,00	<i>Quercus suber</i>	7	20	Bueno	Sierra/dehesa	Bueno	1
519	8232	751921,00	4345622,00	<i>Quercus suber</i>	8	22	Bueno	Sierra/dehesa	Bueno	1
520	8234	751954,00	4345643,00	<i>Quercus ilex</i>	5	30	Bueno	Sierra/dehesa	Bueno	1
521	8237	751950,00	4345657,00	<i>Quercus ilex</i>	5	18	Bueno	Sierra/dehesa	Bueno	1
522	8237	751950,00	4345657,00	<i>Quercus ilex</i>	6	20	Bueno	Sierra/dehesa	Bueno	1

INVENTARIO FORESTAL Y DE MUROS DE PIEDRAINFORME DE AFECCIÓN A ESPECIES FORESTALES Y MUROS DE PIEDRA DEL PROYECTO DE PE "MONTÁNCHÉZ
I." Y SUS INFRAESTRUCTURAS DE EVACUACIÓN

TT.MM. DE MONTÁNCHÉZ, TORRE DE SANTA MARÍA Y ZARZA DE MONTÁNCHÉZ (PROVINCIA DE CÁCERES)

ID_ejemplar	ID_Foto	Coordenada X	Coordenada Y	Especie	Altura (m)	DAP (cm)	Estado fitosanitario	Hábitat	Estado conservación del hábitat	Cantidad
523	8239	751955,00	4345665,00	<i>Quercus ilex</i>	4	18	Bueno	Sierra/dehesa	Bueno	1
524	8239	751955,00	4345665,00	<i>Quercus ilex</i>	4,5	20	Bueno	Sierra/dehesa	Bueno	1
525	8239	751955,00	4345665,00	<i>Quercus ilex</i>	4	18	Bueno	Sierra/dehesa	Bueno	1
526	8239	751955,00	4345665,00	<i>Quercus ilex</i>	5	22	Bueno	Sierra/dehesa	Bueno	1
527	8241	751973,00	4345688,00	<i>Quercus suber</i>	5	22	Seco	Sierra/dehesa	Bueno	1
528	8244	752017,00	4345698,00	<i>Quercus suber</i>	6	52	Bueno	Sierra/dehesa	Bueno	1
529	8244	752017,00	4345698,00	<i>Quercus suber</i>	5	48	Bueno	Sierra/dehesa	Bueno	1
530	8249	752053,00	4345760,00	<i>Quercus ilex</i>	4,5	28	Bueno	Sierra/dehesa	Bueno	1
531	8249	752053,00	4345760,00	<i>Quercus ilex</i>	4	24	Seco	Sierra/dehesa	Bueno	1
532	8251	752062,00	4345764,00	<i>Quercus ilex</i>	5	20	Bueno	Sierra/dehesa	Bueno	1
533	8253	752074,00	4345775,00	<i>Quercus ilex</i>	4	20	Bueno	Sierra/dehesa	Bueno	1
534	8255	752075,00	4345778,00	<i>Quercus ilex</i>	6	24	Bueno	Sierra/dehesa	Bueno	1
535	8257	752091,00	4345786,00	<i>Quercus suber</i>	5	32	Bueno	Sierra/dehesa	Bueno	1
536	8257	752091,00	4345786,00	<i>Quercus suber</i>	5	36	Débil	Sierra/dehesa	Bueno	1

INVENTARIO FORESTAL Y DE MUROS DE PIEDRAINFORME DE AFECCIÓN A ESPECIES FORESTALES Y MUROS DE PIEDRA DEL PROYECTO DE PE "MONTÁNCHÉZ
I." Y SUS INFRAESTRUCTURAS DE EVACUACIÓN

TT.MM. DE MONTÁNCHÉZ, TORRE DE SANTA MARÍA Y ZARZA DE MONTÁNCHÉZ (PROVINCIA DE CÁCERES)

ID_ejemplar	ID_Foto	Coordenada X	Coordenada Y	Especie	Altura (m)	DAP (cm)	Estado fitosanitario	Hábitat	Estado conservación del hábitat	Cantidad
537	8260	752105,00	4345784,00	<i>Quercus suber</i>	6	34	Débil	Sierra/dehesa	Bueno	1
538	8262	752103,00	4345772,00	<i>Quercus suber</i>	5	26	Débil	Sierra/dehesa	Bueno	1
539	8262	752103,00	4345772,00	<i>Quercus ilex</i>	5	24	Bueno	Sierra/dehesa	Bueno	1
540	8265	752097,00	4345760,00	<i>Quercus suber</i>	4,5	40	Bueno	Sierra/dehesa	Bueno	1
541	8267	752087,00	4345762,00	<i>Quercus suber</i>	4,5	40	Bueno	Sierra/dehesa	Bueno	1
542	8269	752087,00	4345742,00	<i>Quercus suber</i>	7	56	Bueno	Sierra/dehesa	Bueno	1
543	8269	752087,00	4345742,00	<i>Quercus suber</i>	8	60	Bueno	Sierra/dehesa	Bueno	1
544	8271	752086,00	4345743,00	<i>Quercus suber</i>	4	22	Bueno	Sierra/dehesa	Bueno	1
545	8272	752086,00	4345743,00	<i>Quercus ilex</i>	4	24	Bueno	Sierra/dehesa	Bueno	1
546	8274	752077,00	4345737,00	<i>Quercus suber</i>	7	60	Bueno	Sierra/dehesa	Bueno	1
547	8276	752081,00	4345729,00	<i>Quercus suber</i>	5	60	Bueno	Sierra/dehesa	Bueno	1
548	8278	751865,00	4345578,00	<i>Quercus suber</i>	4	34	Bueno	Sierra/dehesa	Bueno	1
549	8279	751865,00	4345578,00	<i>Quercus ilex</i>	5	24	Bueno	Sierra/dehesa	Bueno	1
550	8281	751872,00	4345539,00	<i>Quercus suber</i>	4	28	Bueno	Sierra/dehesa	Bueno	1

INVENTARIO FORESTAL Y DE MUROS DE PIEDRAINFORME DE AFECCIÓN A ESPECIES FORESTALES Y MUROS DE PIEDRA DEL PROYECTO DE PE "MONTÁNCHÉZ
I." Y SUS INFRAESTRUCTURAS DE EVACUACIÓN

TT.MM. DE MONTÁNCHÉZ, TORRE DE SANTA MARÍA Y ZARZA DE MONTÁNCHÉZ (PROVINCIA DE CÁCERES)

ID_ejemplar	ID_Foto	Coordenada X	Coordenada Y	Especie	Altura (m)	DAP (cm)	Estado fitosanitario	Hábitat	Estado conservación del hábitat	Cantidad
551	8282	751872,00	4345539,00	<i>Quercus ilex</i>	4	28	Bueno	Sierra/dehesa	Bueno	1
552	8284	751874,00	4345535,00	<i>Quercus ilex</i>	4	24	Bueno	Sierra/dehesa	Bueno	1
553	8287	751876,00	4345516,00	<i>Quercus ilex</i>	5	24	Bueno	Sierra/dehesa	Bueno	1
554	8287	751876,00	4345516,00	<i>Quercus ilex</i>	3	20	Bueno	Sierra/dehesa	Bueno	1
555	8290	751890,00	4345510,00	<i>Quercus suber</i>	5	32	Bueno	Sierra/dehesa	Bueno	1
556	8290	751890,00	4345510,00	<i>Quercus suber</i>	4	30	Bueno	Sierra/dehesa	Bueno	1
557	8292	751898,00	4345484,00	<i>Quercus ilex</i>	4	20	Bueno	Sierra/dehesa	Bueno	1
558	8294	751909,00	4345470,00	<i>Quercus ilex</i>	4	32	Bueno	Sierra/dehesa	Bueno	1
559	8296	751922,00	4345747,00	<i>Quercus ilex</i>	3	28	Muy Débil/seco	Sierra/dehesa	Bueno	1
560	8298	751940,00	4345470,00	<i>Quercus suber</i>	3	28	Bueno	Sierra/dehesa	Bueno	1
561	8298	751940,00	4345470,00	<i>Quercus ilex</i>	3	26	Bueno	Sierra/dehesa	Bueno	1
562	8300	751975,00	4345464,00	<i>Quercus suber</i>	4,5	50	Bueno	Sierra/dehesa	Bueno	1
563	8301	751975,00	4345464,00	<i>Quercus suber</i>	2	24	Bueno	Sierra/dehesa	Bueno	1
564	8304	751981,00	4345461,00	<i>Quercus suber</i>	4	52	Bueno	Sierra/dehesa	Bueno	1

INVENTARIO FORESTAL Y DE MUROS DE PIEDRAINFORME DE AFECCIÓN A ESPECIES FORESTALES Y MUROS DE PIEDRA DEL PROYECTO DE PE "MONTÁNCHÉZ
I." Y SUS INFRAESTRUCTURAS DE EVACUACIÓN

TT.MM. DE MONTÁNCHÉZ, TORRE DE SANTA MARÍA Y ZARZA DE MONTÁNCHÉZ (PROVINCIA DE CÁCERES)

ID_ejemplar	ID_Foto	Coordenada X	Coordenada Y	Especie	Altura (m)	DAP (cm)	Estado fitosanitario	Hábitat	Estado conservación del hábitat	Cantidad
565	8306	751999,00	4345447,00	<i>Quercus suber</i>	3,5	28	Bueno	Sierra/dehesa	Bueno	1
566	8306	751999,00	4345447,00	<i>Quercus ilex</i>	4	32	Bueno	Sierra/dehesa	Bueno	1
567	8309	752038,00	4345449,00	<i>Quercus suber</i>	5	36	Bueno	Sierra/dehesa	Bueno	1
568	8310	752038,00	4345449,00	<i>Quercus suber</i>	6	44	Bueno	Sierra/dehesa	Bueno	1
569	8312	752057,00	4345452,00	<i>Quercus suber</i>	4	24	Bueno	Sierra/dehesa	Bueno	1
570	8312	752057,00	4345452,00	<i>Quercus ilex</i>	6	30	Bueno	Sierra/dehesa	Bueno	1
571	8314	752084,00	4345467,00	<i>Quercus ilex</i>	4	32	Bueno	Sierra/dehesa	Bueno	1
572	8314	752084,00	4345467,00	<i>Quercus ilex</i>	5	36	Bueno	Sierra/dehesa	Bueno	1
573	8314	752084,00	4345467,00	<i>Quercus ilex</i>	5	18	Bueno	Sierra/dehesa	Bueno	1
574	8316	752090,00	4345470,00	<i>Quercus ilex</i>	3,5	29	Bueno	Sierra/dehesa	Bueno	1
575	8316	752090,00	4345470,00	<i>Quercus ilex</i>	4,5	34	Bueno	Sierra/dehesa	Bueno	1
576	8318	752096,00	4345476,00	<i>Quercus ilex</i>	3	24	Bueno	Sierra/dehesa	Bueno	1
577	8320	752122,00	4345489,00	<i>Quercus ilex</i>	5	40	Bueno	Sierra/dehesa	Bueno	1
578	8322	752154,00	4345512,00	<i>Quercus ilex</i>	5	38	Bueno	Sierra/dehesa	Bueno	1

INVENTARIO FORESTAL Y DE MUROS DE PIEDRAINFORME DE AFECCIÓN A ESPECIES FORESTALES Y MUROS DE PIEDRA DEL PROYECTO DE PE "MONTÁNCHÉZ
I." Y SUS INFRAESTRUCTURAS DE EVACUACIÓN

TT.MM. DE MONTÁNCHÉZ, TORRE DE SANTA MARÍA Y ZARZA DE MONTÁNCHÉZ (PROVINCIA DE CÁCERES)

ID_ejemplar	ID_Foto	Coordenada X	Coordenada Y	Especie	Altura (m)	DAP (cm)	Estado fitosanitario	Hábitat	Estado conservación del hábitat	Cantidad
579	8324	752191,00	4345535,00	<i>Quercus ilex</i>	3	28	Bueno	Sierra/dehesa	Bueno	1
580	8326	752190,00	4345533,00	<i>Quercus ilex</i>	5	46	Bueno	Sierra/dehesa	Bueno	1
581	8328	752204,00	4345545,00	<i>Quercus ilex</i>	6	52	Bueno	Sierra/dehesa	Bueno	1
582	8330	752210,00	4345548,00	<i>Quercus ilex</i>	5	48	Bueno	Sierra/dehesa	Bueno	1
583	8332	752213,00	4345553,00	<i>Quercus ilex</i>	6	42	Bueno	Sierra/dehesa	Bueno	1
584	8334	752221,00	4345562,00	<i>Quercus ilex</i>	5	60	Bueno	Sierra/dehesa	Bueno	1
585	8337	752245,00	4345583,00	<i>Quercus ilex</i>	6	64	Bueno	Sierra/dehesa	Bueno	1
586	8339	752258,00	4345596,00	<i>Quercus ilex</i>	6	48	Bueno	Sierra/dehesa	Bueno	1
587	8341	752265,00	4345609,00	<i>Quercus ilex</i>	6	18	Bueno	Sierra/dehesa	Bueno	1
588	8343	752271,00	4345616,00	<i>Quercus ilex</i>	4,5	48	Bueno	Sierra/dehesa	Bueno	1
589	8345	752276,00	4345626,00	<i>Quercus ilex</i>	6	24	Bueno	Sierra/dehesa	Bueno	1
590	8347	752280,00	4345629,00	<i>Quercus ilex</i>	6	52	Bueno	Sierra/dehesa	Bueno	1
591	8249	752289,00	4345651,00	<i>Quercus ilex</i>	5	32	Bueno	Sierra/dehesa	Bueno	1
592	8351	752292,00	4345665,00	<i>Quercus ilex</i>	5	45	Bueno	Sierra/dehesa	Bueno	1

INVENTARIO FORESTAL Y DE MUROS DE PIEDRAINFORME DE AFECCIÓN A ESPECIES FORESTALES Y MUROS DE PIEDRA DEL PROYECTO DE PE "MONTÁNCHÉZ
I." Y SUS INFRAESTRUCTURAS DE EVACUACIÓN

TT.MM. DE MONTÁNCHÉZ, TORRE DE SANTA MARÍA Y ZARZA DE MONTÁNCHÉZ (PROVINCIA DE CÁCERES)

ID_ejemplar	ID_Foto	Coordenada X	Coordenada Y	Especie	Altura (m)	DAP (cm)	Estado fitosanitario	Hábitat	Estado conservación del hábitat	Cantidad
593	8352	752292,00	4345665,00	<i>Quercus ilex</i>	7	60	Bueno	Sierra/dehesa	Bueno	1
594	8354	752311,00	4345690,00	<i>Quercus suber</i>	4	18	Bueno	Sierra/dehesa	Bueno	1
595	8356	752321,00	4345705,00	<i>Quercus ilex</i>	5	40	Bueno	Sierra/dehesa	Bueno	1
596	8358	752345,00	4345733,00	<i>Quercus suber</i>	7	60	Bueno	Sierra/dehesa	Bueno	1
597	8360	752348,00	4345746,00	<i>Quercus ilex</i>	6	32	Bueno	Sierra/dehesa	Bueno	1
598	8362	752356,00	4345755,00	<i>Quercus ilex</i>	7	48	Bueno	Sierra/dehesa	Bueno	1
599	8364	752367,00	4345778,00	<i>Quercus suber</i>	5	62	Bueno	Sierra/dehesa	Bueno	1
600	8366	752376,00	4345794,00	<i>Quercus suber</i>	7	64	Bueno	Sierra/dehesa	Bueno	1
601	8368	752381,00	4345804,00	<i>Quercus ilex</i>	6	48	Bueno	Sierra/dehesa	Bueno	1
602	8370	752428,00	4345896,00	<i>Quercus suber</i>	8	68	Bueno	Sierra/dehesa	Bueno	1
603	8372	752438,00	4345923,00	<i>Quercus ilex</i>	7	62	Bueno	Sierra/dehesa	Bueno	1
604	8374	752457,00	4345937,00	<i>Quercus ilex</i>	7	40	Bueno	Sierra/dehesa	Bueno	1
605	8376	752463,00	4345941,00	<i>Quercus ilex</i>	4	35	Bueno	Sierra/dehesa	Bueno	1
606	8378	752468,00	4345952,00	<i>Quercus ilex</i>	7	40	Bueno	Dehesa/pradera	Bueno	1

INVENTARIO FORESTAL Y DE MUROS DE PIEDRAINFORME DE AFECCIÓN A ESPECIES FORESTALES Y MUROS DE PIEDRA DEL PROYECTO DE PE "MONTÁNCHÉZ
I." Y SUS INFRAESTRUCTURAS DE EVACUACIÓN

TT.MM. DE MONTÁNCHÉZ, TORRE DE SANTA MARÍA Y ZARZA DE MONTÁNCHÉZ (PROVINCIA DE CÁCERES)

ID_ejemplar	ID_Foto	Coordenada X	Coordenada Y	Especie	Altura (m)	DAP (cm)	Estado fitosanitario	Hábitat	Estado conservación del hábitat	Cantidad
607	8379	752468,00	4345952,00	<i>Quercus ilex</i>	6	38	Bueno	Dehesa/pradera	Bueno	1
608	8381	752472,00	4345966,00	<i>Quercus ilex</i>	6	42	Bueno	Dehesa/pradera	Bueno	1
609	8384	752487,00	4345990,00	<i>Quercus suber</i>	7	48	Bueno	Dehesa/pradera	Bueno	1
610	8384	752487,00	4345990,00	<i>Quercus suber</i>	6	50	Bueno	Huerta	Producción	1
611	8389	752502,00	4346215,00	<i>Quercus ilex</i>	6	28	Bueno	Huerta	Bueno	1
612	8391	752501,00	4346224,00	<i>Quercus ilex</i>	4	26	Bueno	Huerta	Bueno	1
613	8293	752498,00	4346274,00	<i>Quercus ilex</i>	6	60	Bueno	Huerta	Bueno	1
614	8394	752498,00	4346274,00	<i>Quercus ilex</i>	6	49	Bueno	Huerta	Bueno	1
615	8396/97	752502,00	4346294,00	<i>Olea europaea</i>	SD	Porte medio/grande	Bueno	Huerta	Bueno	1
616	8400	749069,00	4345209,00	<i>Ficus carica</i>	SD	Porte medio	Bueno	Huerta	Bueno	2
617	8400	749069,00	4345209,00	<i>Vitis vinifera</i>	SD	SD	Bueno	Huerta	Bueno	40
618	8408	749189,00	4345358,00	<i>Vitis vinifera</i>	SD	SD	Bueno	Huerta	Bueno	40
619	8408	749189,00	4345358,00	<i>Olea europaea</i>	SD	Porte medio	Bueno	Huerta	Bueno	2

INVENTARIO FORESTAL Y DE MUROS DE PIEDRA

INFORME DE AFECCIÓN A ESPECIES FORESTALES Y MUROS DE PIEDRA DEL PROYECTO DE PE "MONTÁNCHÉZ I." Y SUS INFRAESTRUCTURAS DE EVACUACIÓN

TT.MM. DE MONTÁNCHÉZ, TORRE DE SANTA MARÍA Y ZARZA DE MONTÁNCHÉZ (PROVINCIA DE CÁCERES)

ID_ejemplar	ID_Foto	Coordenada X	Coordenada Y	Especie	Altura (m)	DAP (cm)	Estado fitosanitario	Hábitat	Estado conservación del hábitat	Cantidad
620	8415	749359,00	4345572,00	<i>Olea europaea</i>	SD	Porte medio	Bueno	Huerta	Bueno	2
621	8417	749487,00	4345554,00	<i>Olea europaea</i>	SD	Porte medio	Bueno	Huerta	Bueno	1
622	8424	749894,00	4345670,00	<i>Ficus carica</i>	SD	Porte medio pequeño	Bueno	Dehesa/pradera	Bueno	4
623	8428	750829,00	4345728,00	<i>Olea europaea</i>	SD	Porte medio	Bueno	Dehesa/pradera	Bueno	1
624	8432	750859,00	4345744,00	<i>Ficus carica</i>	SD	Porte medio	Bueno	Dehesa/pradera	Bueno	1
625	8433	750859,00	4345744,00	<i>Olea europaea</i>	SD	Porte muy grande	Bueno	Dehesa/pradera	Bueno	1
626	8439	750836,00	4345836,00	<i>Olea europaea</i>	SD	Porte medio	Bueno	Dehesa/pradera	Bueno	6
627	8445	750830,00	4345901,00	<i>Quercus suber</i>	4	24	Bueno	Dehesa/pradera	Bueno	1
628	8446	750830,00	4345901,00	<i>Quercus suber</i>	4,5	30	Bueno	Dehesa/pradera	Bueno	1
629	8450	750855,00	4345941,00	<i>Quercus suber</i>	5	36	Bueno	Dehesa/pradera	Bueno	1
630	8454	750867,00	4345972,00	<i>Quercus suber</i>	5	34	Bueno	Dehesa/pradera	Bueno	1
631	8455	750867,00	4345972,00	<i>Quercus suber</i>	6	22	Bueno	Dehesa/pradera	Bueno	1
632	8456	750867,00	4345972,00	<i>Quercus suber</i>	7	36	Bueno	Dehesa/pradera	Bueno	1

INVENTARIO FORESTAL Y DE MUROS DE PIEDRA

INFORME DE AFECCIÓN A ESPECIES FORESTALES Y MUROS DE PIEDRA DEL PROYECTO DE PE "MONTÁNCHÉZ I." Y SUS INFRAESTRUCTURAS DE EVACUACIÓN

TT.MM. DE MONTÁNCHÉZ, TORRE DE SANTA MARÍA Y ZARZA DE MONTÁNCHÉZ (PROVINCIA DE CÁCERES)

ID_ejemplar	ID_Foto	Coordenada X	Coordenada Y	Especie	Altura (m)	DAP (cm)	Estado fitosanitario	Hábitat	Estado conservación del hábitat	Cantidad
633	8456	750867,00	4345972,00	<i>Quercus suber</i>	8	24	Bueno	Dehesa/pradera	Bueno	1
634	8459	750872,00	4345999,00	<i>Quercus suber</i>	7	36	Bueno	Dehesa/pradera	Bueno	1
635	8461	750870,00	4346012,00	<i>Quercus suber</i>	5	36	Bueno	Dehesa/pradera	Bueno	1
636	8462	750870,00	4346012,00	<i>Quercus suber</i>	6	32	Bueno	Dehesa/pradera	Bueno	1
637	8466	750871,00	4346070,00	<i>Quercus suber</i>	4	30	Bueno	Dehesa/pradera	Bueno	1
638	8466	750871,00	4346070,00	<i>Quercus suber</i>	5	28	Bueno	Dehesa/pradera	Bueno	1
639	8469	750872,00	4346081,00	<i>Quercus suber</i>	6	36	Bueno	Dehesa/pradera	Bueno	1
640	8470	750872,00	4346081,00	<i>Quercus suber</i>	5	34	Bueno	Dehesa/pradera	Bueno	1
641	8471	750872,00	4346081,00	<i>Quercus suber</i>	5	28	Bueno	Dehesa/pradera	Bueno	1
642	8473	750864,00	4346160,00	<i>Quercus suber</i>	3,5	30	Bueno	Dehesa/pradera	Bueno	1
643	8474	750864,00	4346160,00	<i>Quercus suber</i>	6	34	Bueno	Dehesa/pradera	Bueno	1
644	8478	750874,00	4346212,00	<i>Quercus suber</i>	5	40	Seco	Dehesa/pradera	Bueno	1
645	8478	750874,00	4346212,00	<i>Quercus suber</i>	5	32	Seco	Dehesa/pradera	Bueno	1
646	8480	750890,00	4346257,00	<i>Quercus suber</i>	8	45	Seco	Dehesa/pradera	Bueno	1

INVENTARIO FORESTAL Y DE MUROS DE PIEDRAINFORME DE AFECCIÓN A ESPECIES FORESTALES Y MUROS DE PIEDRA DEL PROYECTO DE PE "MONTÁNCHÉZ
I." Y SUS INFRAESTRUCTURAS DE EVACUACIÓN

TT.MM. DE MONTÁNCHÉZ, TORRE DE SANTA MARÍA Y ZARZA DE MONTÁNCHÉZ (PROVINCIA DE CÁCERES)

ID_ejemplar	ID_Foto	Coordenada X	Coordenada Y	Especie	Altura (m)	DAP (cm)	Estado fitosanitario	Hábitat	Estado conservación del hábitat	Cantidad
647	8481	750890,00	4346257,00	<i>Quercus suber</i>	9	60	Bueno	Dehesa/pradera	Bueno	1
648	8483	750884,00	4346259,00	<i>Quercus suber</i>	5	42	Bueno	Dehesa/pradera	Bueno	1
649	8485/86	750910,00	4346266,00	<i>Quercus suber</i>	3	24	Bueno	Dehesa/pradera	Bueno	1
650	8485/86	750910,00	4346266,00	<i>Quercus suber</i>	3,5	20	Bueno	Dehesa/pradera	Bueno	1
651	8485/86	750910,00	4346266,00	<i>Quercus suber</i>	3,5	18	Bueno	Dehesa/pradera	Bueno	1
652	8488	750914,00	4346272,00	<i>Quercus suber</i>	6	38	Bueno	Dehesa/pradera	Bueno	1
653	8489	750914,00	4346272,00	<i>Quercus suber</i>	8	48	Bueno	Dehesa/pradera	Bueno	1
654	8491	750928,00	4346287,00	<i>Quercus suber</i>	5	40	Bueno	Dehesa/pradera	Bueno	1
655	8492	750928,00	4346287,00	<i>Quercus suber</i>	4	34	Bueno	Dehesa/pradera	Bueno	1
656	8494	750940,00	4346295,00	<i>Quercus suber</i>	4,5	32	Bueno	Dehesa/pradera	Bueno	1
657	8495	750940,00	4346295,00	<i>Quercus suber</i>	4,5	28	Bueno	Dehesa/pradera	Bueno	1
658	8496	750940,00	4346295,00	<i>Quercus suber</i>	4	20	Bueno	Dehesa/pradera	Bueno	1
659	8498	750959,00	4346283,00	<i>Quercus suber</i>	7	35	Bueno	Dehesa/pradera	Bueno	1
660	8500	751021,00	4346278,00	<i>Quercus suber</i>	7	37	Bueno	Dehesa/pradera	Bueno	1

INVENTARIO FORESTAL Y DE MUROS DE PIEDRA

INFORME DE AFECCIÓN A ESPECIES FORESTALES Y MUROS DE PIEDRA DEL PROYECTO DE PE "MONTÁNCHÉZ I." Y SUS INFRAESTRUCTURAS DE EVACUACIÓN

TT.MM. DE MONTÁNCHÉZ, TORRE DE SANTA MARÍA Y ZARZA DE MONTÁNCHÉZ (PROVINCIA DE CÁCERES)

ID_ejemplar	ID_Foto	Coordenada X	Coordenada Y	Especie	Altura (m)	DAP (cm)	Estado fitosanitario	Hábitat	Estado conservación del hábitat	Cantidad
661	8500	751021,00	4346278,00	<i>Quercus suber</i>	8	36	Bueno	Dehesa/pradera	Bueno	1
662	8502	751043,00	4346286,00	<i>Quercus ilex</i>	4	24	Bueno	Dehesa/pradera	Bueno	1
663	8504	751064,00	4346289,00	<i>Quercus ilex</i>	4,5	26	Bueno	Dehesa/pradera	Bueno	1
664	8505	751064,00	4346289,00	<i>Quercus suber</i>	6	42	Bueno	Dehesa/pradera	Bueno	1
665	8506	751064,00	4346289,00	<i>Quercus suber</i>	4	28	Bueno	Dehesa/pradera	Bueno	1
666	8506	751064,00	4346289,00	<i>Quercus suber</i>	2,5	30	Bueno	Dehesa/pradera	Bueno	1
667	8506	751064,00	4346289,00	<i>Quercus suber</i>	4	28	Bueno	Dehesa/pradera	Bueno	1
668	8508	751085,00	4346312,00	<i>Quercus suber</i>	6	42	Bueno	Dehesa/pradera	Bueno	1
669	8510	751090,00	4346312,00	<i>Quercus suber</i>	4	30	Bueno	Dehesa/pradera	Bueno	1
670	8510	751090,00	4346312,00	<i>Quercus suber</i>	4,5	28	Bueno	Dehesa/pradera	Bueno	1
671	8510	751090,00	4346312,00	<i>Quercus suber</i>	5	30	Bueno	Dehesa/pradera	Bueno	1
672	8510	751090,00	4346312,00	<i>Quercus suber</i>	4	28	Bueno	Dehesa/pradera	Bueno	1
673	8510	751090,00	4346312,00	<i>Quercus suber</i>	2,5	16	Bueno	Dehesa/pradera	Bueno	1
674	8512	751110,00	4346331,00	<i>Quercus suber</i>	7	60	Bueno	Dehesa/pradera	Bueno	1

INVENTARIO FORESTAL Y DE MUROS DE PIEDRA

INFORME DE AFECCIÓN A ESPECIES FORESTALES Y MUROS DE PIEDRA DEL PROYECTO DE PE "MONTÁNCHÉZ I." Y SUS INFRAESTRUCTURAS DE EVACUACIÓN

TT.MM. DE MONTÁNCHÉZ, TORRE DE SANTA MARÍA Y ZARZA DE MONTÁNCHÉZ (PROVINCIA DE CÁCERES)

ID_ejemplar	ID_Foto	Coordenada X	Coordenada Y	Especie	Altura (m)	DAP (cm)	Estado fitosanitario	Hábitat	Estado conservación del hábitat	Cantidad
675	8514	751125,00	4346338,00	<i>Quercus suber</i>	10	80	Bueno	Dehesa/pradera	Bueno	1

A continuación, se muestran fotografías de alguno de los ejemplares inventariados para ilustrar los parámetros considerados del estado fitosanitario:

INVENTARIO FORESTAL Y DE MUROS DE PIEDRA


ARRAM
CONSULTORES

CA. Ingenieros

INFORME DE AFECCIÓN A ESPECIES FORESTALES Y MUROS DE
PIEDRA DEL PROYECTO DE PE "MONTÁNCHÉZ I." Y SUS
INFRAESTRUCTURAS DE EVACUACIÓN
TT.MM. DE MONTÁNCHÉZ, TORRE DE SANTA MARÍA
Y ZARZA DE MONTÁNCHÉZ
(PROVINCIA DE CÁCERES)

HYBRIX

Fotografía 1. Ejemplar de Alcornoque (*Quercus suber*) en buen estado fitosanitario

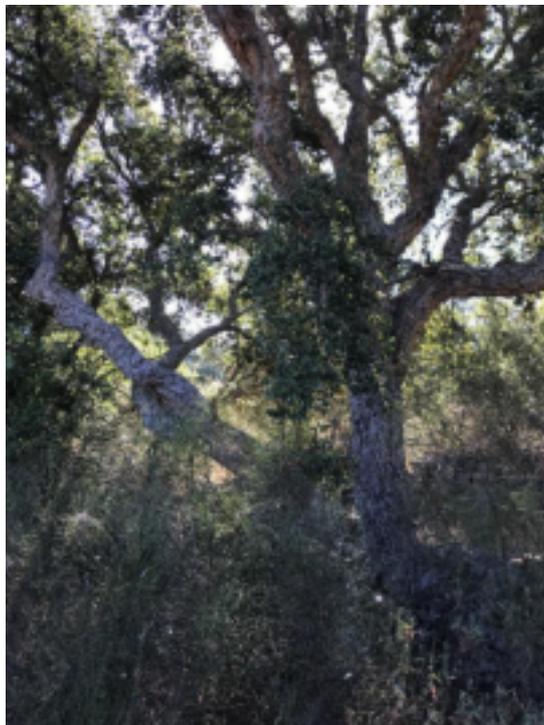

Fotografía 2. Ejemplar de Alcornoque (*Quercus suber*) débil



INVENTARIO FORESTAL Y DE MUROS DE PIEDRA

ARRAM
CONSULTORES

CA. Ingenieros

INFORME DE AFECCIÓN A ESPECIES FORESTALES Y MUROS DE
PIEDRA DEL PROYECTO DE PE "MONTÁNCHÉZ I." Y SUS
INFRAESTRUCTURAS DE EVACUACIÓN
TT.MM. DE MONTÁNCHÉZ, TORRE DE SANTA MARÍA
Y ZARZA DE MONTÁNCHÉZ
(PROVINCIA DE CÁCERES)

HYBEX

Fotografía 3. Ejemplar de Encina (*Quercus ilex*) en buen estado fitosanitario



Fotografía 4. Ejemplar de Encina (*Quercus ilex*) en estado débil



INVENTARIO FORESTAL Y DE MUROS DE PIEDRA

ARRAM
CONSULTORES

CA. Ingenieros

INFORME DE AFECCIÓN A ESPECIES FORESTALES Y MUROS DE
PIEDRA DEL PROYECTO DE PE "MONTÁNCHÉZ I." Y SUS
INFRAESTRUCTURAS DE EVACUACIÓN
TT.MM. DE MONTÁNCHÉZ, TORRE DE SANTA MARÍA
Y ZARZA DE MONTÁNCHÉZ
(PROVINCIA DE CÁCERES)

HYBRIX

Fotografía 5. Ejemplar de Castaño (*Castanea sativa*) en buen estado fitosanitario



Fotografía 6. Ejemplar de Roble (*Quercus pyrenaica*) en buen estado fitosanitario



INVENTARIO FORESTAL Y DE MUROS DE PIEDRA

Tabla 2. Estadillo de los pies arbóreos prospectados en los sobrevuelos con dron y potencialmente afectados por el parque eólico "Montánchéz I."

Especie	Cantidad	Diámetro (cm)
<i>Quercus ilex</i>	1	16
<i>Quercus ilex</i>	1	28
<i>Quercus ilex</i>	1	20
<i>Quercus ilex</i>	1	22
<i>Quercus ilex</i>	1	18
<i>Quercus ilex</i>	1	20
<i>Quercus ilex</i>	1	26
<i>Quercus ilex</i>	1	34
<i>Quercus ilex</i>	1	30
<i>Quercus ilex</i>	1	16
<i>Quercus ilex</i>	1	20
<i>Quercus ilex</i>	1	32
<i>Quercus suber</i>	1	38
<i>Quercus suber</i>	1	26
<i>Quercus suber</i>	1	28
<i>Quercus suber</i>	1	26
<i>Quercus suber</i>	1	28
<i>Quercus suber</i>	1	26
<i>Quercus suber</i>	1	32
<i>Quercus suber</i>	1	34
<i>Quercus suber</i>	1	24
<i>Quercus suber</i>	1	30
<i>Quercus suber</i>	1	32
<i>Quercus suber</i>	1	36

INVENTARIO FORESTAL Y DE MUROS DE PIEDRA



INFORME DE AFECCIÓN A ESPECIES FORESTALES Y MUROS DE PIEDRA DEL PROYECTO DE PE "MONTÁNCHÉZ I." Y SUS INFRAESTRUCTURAS DE EVACUACIÓN
TT.MM. DE MONTÁNCHÉZ, TORRE DE SANTA MARÍA
Y ZARZA DE MONTÁNCHÉZ
(PROVINCIA DE CÁCERES)



2. INVENTARIO DE MUROS DE PIEDRA

Tabla 3. Estadillo de los muros de piedra prospectados en los recorridos terrestres y potencialmente afectados por el parque eólico "Montánchéz I."

ID_muro	ID_Foto	Coordenada X	Coordenada Y	Elemento	Estado conservación
42	7621/7622	748005,00	4343806,00	Muro de piedra	4
43	7626 A 7629	748035,00	4343760,00	Muro de piedra	4
44	7631/7632	748041,00	4343687,00	Muro de piedra	4
45	7634 A 7636	748082,00	4343649,00	Muro de piedra	4
46	7638	748162,00	4343583,00	Muro de piedra	2
47	7640	748174,00	4343517,00	Muro de piedra	3
48	7642	748155,00	4343421,00	Muro de piedra	3
49	7644	748276,00	4343610,00	Muro de piedra	3
50	7646	748372,00	4343719,00	Muro de piedra	3
51	7648/7649	748492,00	4343757,00	Muro de piedra	4
52	7651	748442,00	4343743,00	Muro de piedra	3
53	7655	748405,00	4343813,00	Muro de piedra	3
54	7657/7658	748484,00	4343944,00	Muro de piedra	4
55	7662 A 7664	748564,00	4343969,00	Muro de piedra	4
56	7666	748649,00	4344085,00	Muro de piedra	4
57	7681 A 7683	747920,00	4343244,00	Muro de piedra	3
58	7486	747885,00	4343129,00	Muro de piedra	2
59	7688	747849,00	4343048,00	Muro de piedra	4
60	7691	747800,00	4343097,00	Muro de piedra - bancal	2
61	7694	747753,00	4343026,00	Muro de piedra	2
62	7696	747733,00	4343006,00	Muro de piedra	3
63	7699	747722,00	4342998,00	Muro de piedra - bancal	4
64	7701	747721,00	4342993,00	Muro de piedra - bancal	4
65	7703	747673,00	4342980,00	Muro de piedra	3
66	7705 A 7707	747663,00	4342988,00	Muro de piedra	4
67	7709	747608,00	4342972,00	Muro de piedra	3
68	7713	747539,00	4342907,00	Muro de piedra	2
69	7719	747489,00	4342882,00	Muro de piedra	3
70	7721	747470,00	4342862,00	Muro de piedra	2
71	7723	747449,00	4342858,00	Muro de piedra	4
72	7731	747440,00	4342821,00	Muro de piedra	3
73	7733/7734	747454,00	4342884,00	Muro de piedra	4
74	7736	747369,00	4342896,00	Muro de piedra	3
75	7743/7744	747927,00	4343270,00	Muro de piedra	3
76	7747	747920,00	4343249,00	Muro de piedra	3

INVENTARIO FORESTAL Y DE MUROS DE PIEDRA

INFORME DE AFECCIÓN A ESPECIES FORESTALES Y MUROS DE
PIEDRA DEL PROYECTO DE PE "MONTÁNCHÉZ I." Y SUS
INFRAESTRUCTURAS DE EVACUACIÓN
TT.MM. DE MONTÁNCHÉZ, TORRE DE SANTA MARÍA
Y ZARZA DE MONTÁNCHÉZ
(PROVINCIA DE CÁCERES)



ID_muro	ID_Foto	Coordenada X	Coordenada Y	Elemento	Estado conservación
77	7749	747932,00	4343337,00	Muro de piedra	4
78	7751	747952,00	4343354,00	Muro de piedra	4
79	7767	747988,00	4343427,00	Muro de piedra	4
80	7771/7772	747974,00	4343466,00	Muro de piedra - bancal	4
81	7774/7775	747994,00	4343494,00	Muro de piedra - bancal	4
82	7801 A 7803	748030,00	4343578,00	Muro de piedra	5
84	7808	748037,00	4343659,00	Muro de piedra	4
85	7904/7905	749079,00	4345148,00	Muro de piedra - bancal	4
86	7907/09/10/11	749124,00	4345098,00	Muro de piedra	4
87	7913 A 7915	749156,00	4345093,00	Muro de piedra	4
88	7917 A 7920	749183,00	4345091,00	Muro de piedra	4
89	7924	749200,00	4345077,00	Muro de piedra	2
90	7928/7929	749223,00	4345068,00	Muro de piedra	3
91	7931	749228,00	4345039,00	Muro de piedra	4
92	7933	749266,00	4345017,00	Muro de piedra	4
95	7939	749298,00	4344971,00	Muro de piedra	4
96	7942	749392,00	4345081,00	Muro de piedra	3
97	7946	749444,00	4345088,00	Muro de piedra - bancal	4
98	7948	749461,00	4345077,00	Muro de piedra	3
99	7950 A 7952	749740,00	4345196,00	Muro de piedra	4
100	7954	749718,00	4345172,00	Muro de piedra	3
101	7956	749701,00	4345187,00	Muro de piedra	3
102	7960	748998,00	4344671,00	Muro de piedra - bancal	3
103	7962	748867,00	4344497,00	Muro de piedra - bancal	4
104	7964 A 7966	748845,00	4344481,00	Muro de piedra	4
105	7981/7982	7511335,00	4346270,00	Muro de piedra	4
106	7986 A 7989	751212,00	4346249,00	Muro de piedra	5
107	7991 A 7993	751460,00	4346282,00	Muro de piedra	5
108	7795 A 7998	751628,00	4346239,00	Muro de piedra	5
109	8001	751747,00	4346340,00	Muro de piedra	4
110	8003	751751,00	4346344,00	Muro de piedra	4
111	8005/8006	751827,00	4346374,00	Muro de piedra	5
112	8009/8010	751908,00	4346372,00	Muro de piedra	4
113	8013	751968,00	4346367,00	Muro de piedra	5
114	8026	752154,00	4346428,00	Muro de piedra	4
115	8033	752180,00	4346449,00	Muro de piedra	4
116	8052	752321,00	4346449,00	Muro de piedra	2
117	8054/8055	752383,00	4346437,00	Muro de piedra	SD
118	8060	752499,00	4346359,00	Muro de piedra	5

INVENTARIO FORESTAL Y DE MUROS DE PIEDRA

INFORME DE AFECCIÓN A ESPECIES FORESTALES Y MUROS DE
PIEDRA DEL PROYECTO DE PE "MONTÁNCHÉZ I." Y SUS
INFRAESTRUCTURAS DE EVACUACIÓN
TT.MM. DE MONTÁNCHÉZ, TORRE DE SANTA MARÍA
Y ZARZA DE MONTÁNCHÉZ
(PROVINCIA DE CÁCERES)



ID_muro	ID_Foto	Coordenada X	Coordenada Y	Elemento	Estado conservación
119	8066	752506,00	4346377,00	Muro de piedra	4
120	8068	752534,00	4346394,00	Muro de piedra - bancal	4
121	8073	752548,00	4346414,00	Pozo	5
122	8075	752561,00	4346442,00	Muro de piedra	5
123	8077 A 8079	752690,00	4346739,00	Muro de piedra	4
124	8081	750515,00	4348637,00	Muro de piedra	5
125	8084 A 8086	749852,00	4349943,00	Muro de piedra	5
126	8088	749733,00	4349729,00	Muro de piedra	5
127	8090	749723,00	4349738,00	Muro de piedra	5
128	8118	751465,00	4345484,00	Muro de piedra	4
129	8149	751508,00	4345532,00	Muro de piedra	3
130	8213	751813,00	4345618,00	Muro de piedra	3
131	8218 A 8220	751866,00	4345596,00	Muro de piedra	5
132	8235	751954,00	4345643,00	Muro de piedra	3
133	8246/8247	752060,00	4345748,00	Muro de piedra	4
134	8263	752103,00	4345772,00	Muro de piedra	3
135	8285	751874,00	4345535,00	Muro de piedra	3
136	8386	752492,00	4345970,00	Muro de piedra	5
137	8398	752502,00	4346294,00	Muro de piedra	4
138	8402/8403	749103,00	4345251,00	Muro de piedra	5
139	8405/8406	749119,00	4345268,00	Muro de piedra	5
140	8408/8409	749189,00	4345358,00	Muro de piedra	5
141	8411	749220,00	4345430,00	Muro de piedra	5
142	8413	749257,00	4345507,00	Muro de piedra	5
143	8419/8420	749692,00	4345590,00	Muro de piedra	5
144	8422	749813,00	4345666,00	Muro de piedra	5
145	8426	750808,00	4345738,00	Muro de piedra	5
146	8430	750855,00	4345725,00	Muro de piedra	4
147	8435 A 8437	750850,00	4345784,00	Muro de piedra - bancal	5
148	8441 A 8443	750825,00	4345873,00	Muro de piedra	5
149	8448	750841,00	4345913,00	Muro de piedra	5
150	8451/8452	750855,00	4345941,00	Muro de piedra	4
151	8458	750872,00	4345999,00	Muro de piedra	4
152	8464	750869,00	4346051,00	Muro de piedra	5
153	8467	750871,00	4346070,00	Muro de piedra	4
154	8476	750871,00	4346199,00	Muro de piedra	4

*SD: sin datos ya que no se veía bien con las zarzas

INVENTARIO FORESTAL Y DE MUROS DE PIEDRA

A continuación, se muestran fotografías de algunos muros de piedra para ilustrar los parámetros considerados para el estado de conservación:

Fotografía 7. Muro de piedra en muy buen estado de conservación en el ámbito de estudio



INVENTARIO FORESTAL Y DE MUROS DE PIEDRA

Fotografía 8. Muro de piedra en buen estado de conservación en el ámbito de estudio



Fotografía 9. Muro de piedra en estado de conservación medio en el ámbito de estudio



INVENTARIO FORESTAL Y DE MUROS DE PIEDRA

ARRAM
CONSULTORES

CA. Ingenieros


INFORME DE AFECCIÓN A ESPECIES FORESTALES Y MUROS DE
PIEDRA DEL PROYECTO DE PE "MONTÁNCHÉZ I." Y SUS
INFRAESTRUCTURAS DE EVACUACIÓN
TT.MM. DE MONTÁNCHÉZ, TORRE DE SANTA MARÍA
Y ZARZA DE MONTÁNCHÉZ
(PROVINCIA DE CÁCERES)

HYBRIX

Fotografía 10. Muro de piedra en mal estado de conservación en el ámbito de estudio



ANEXO II CARTOGRAFÍA

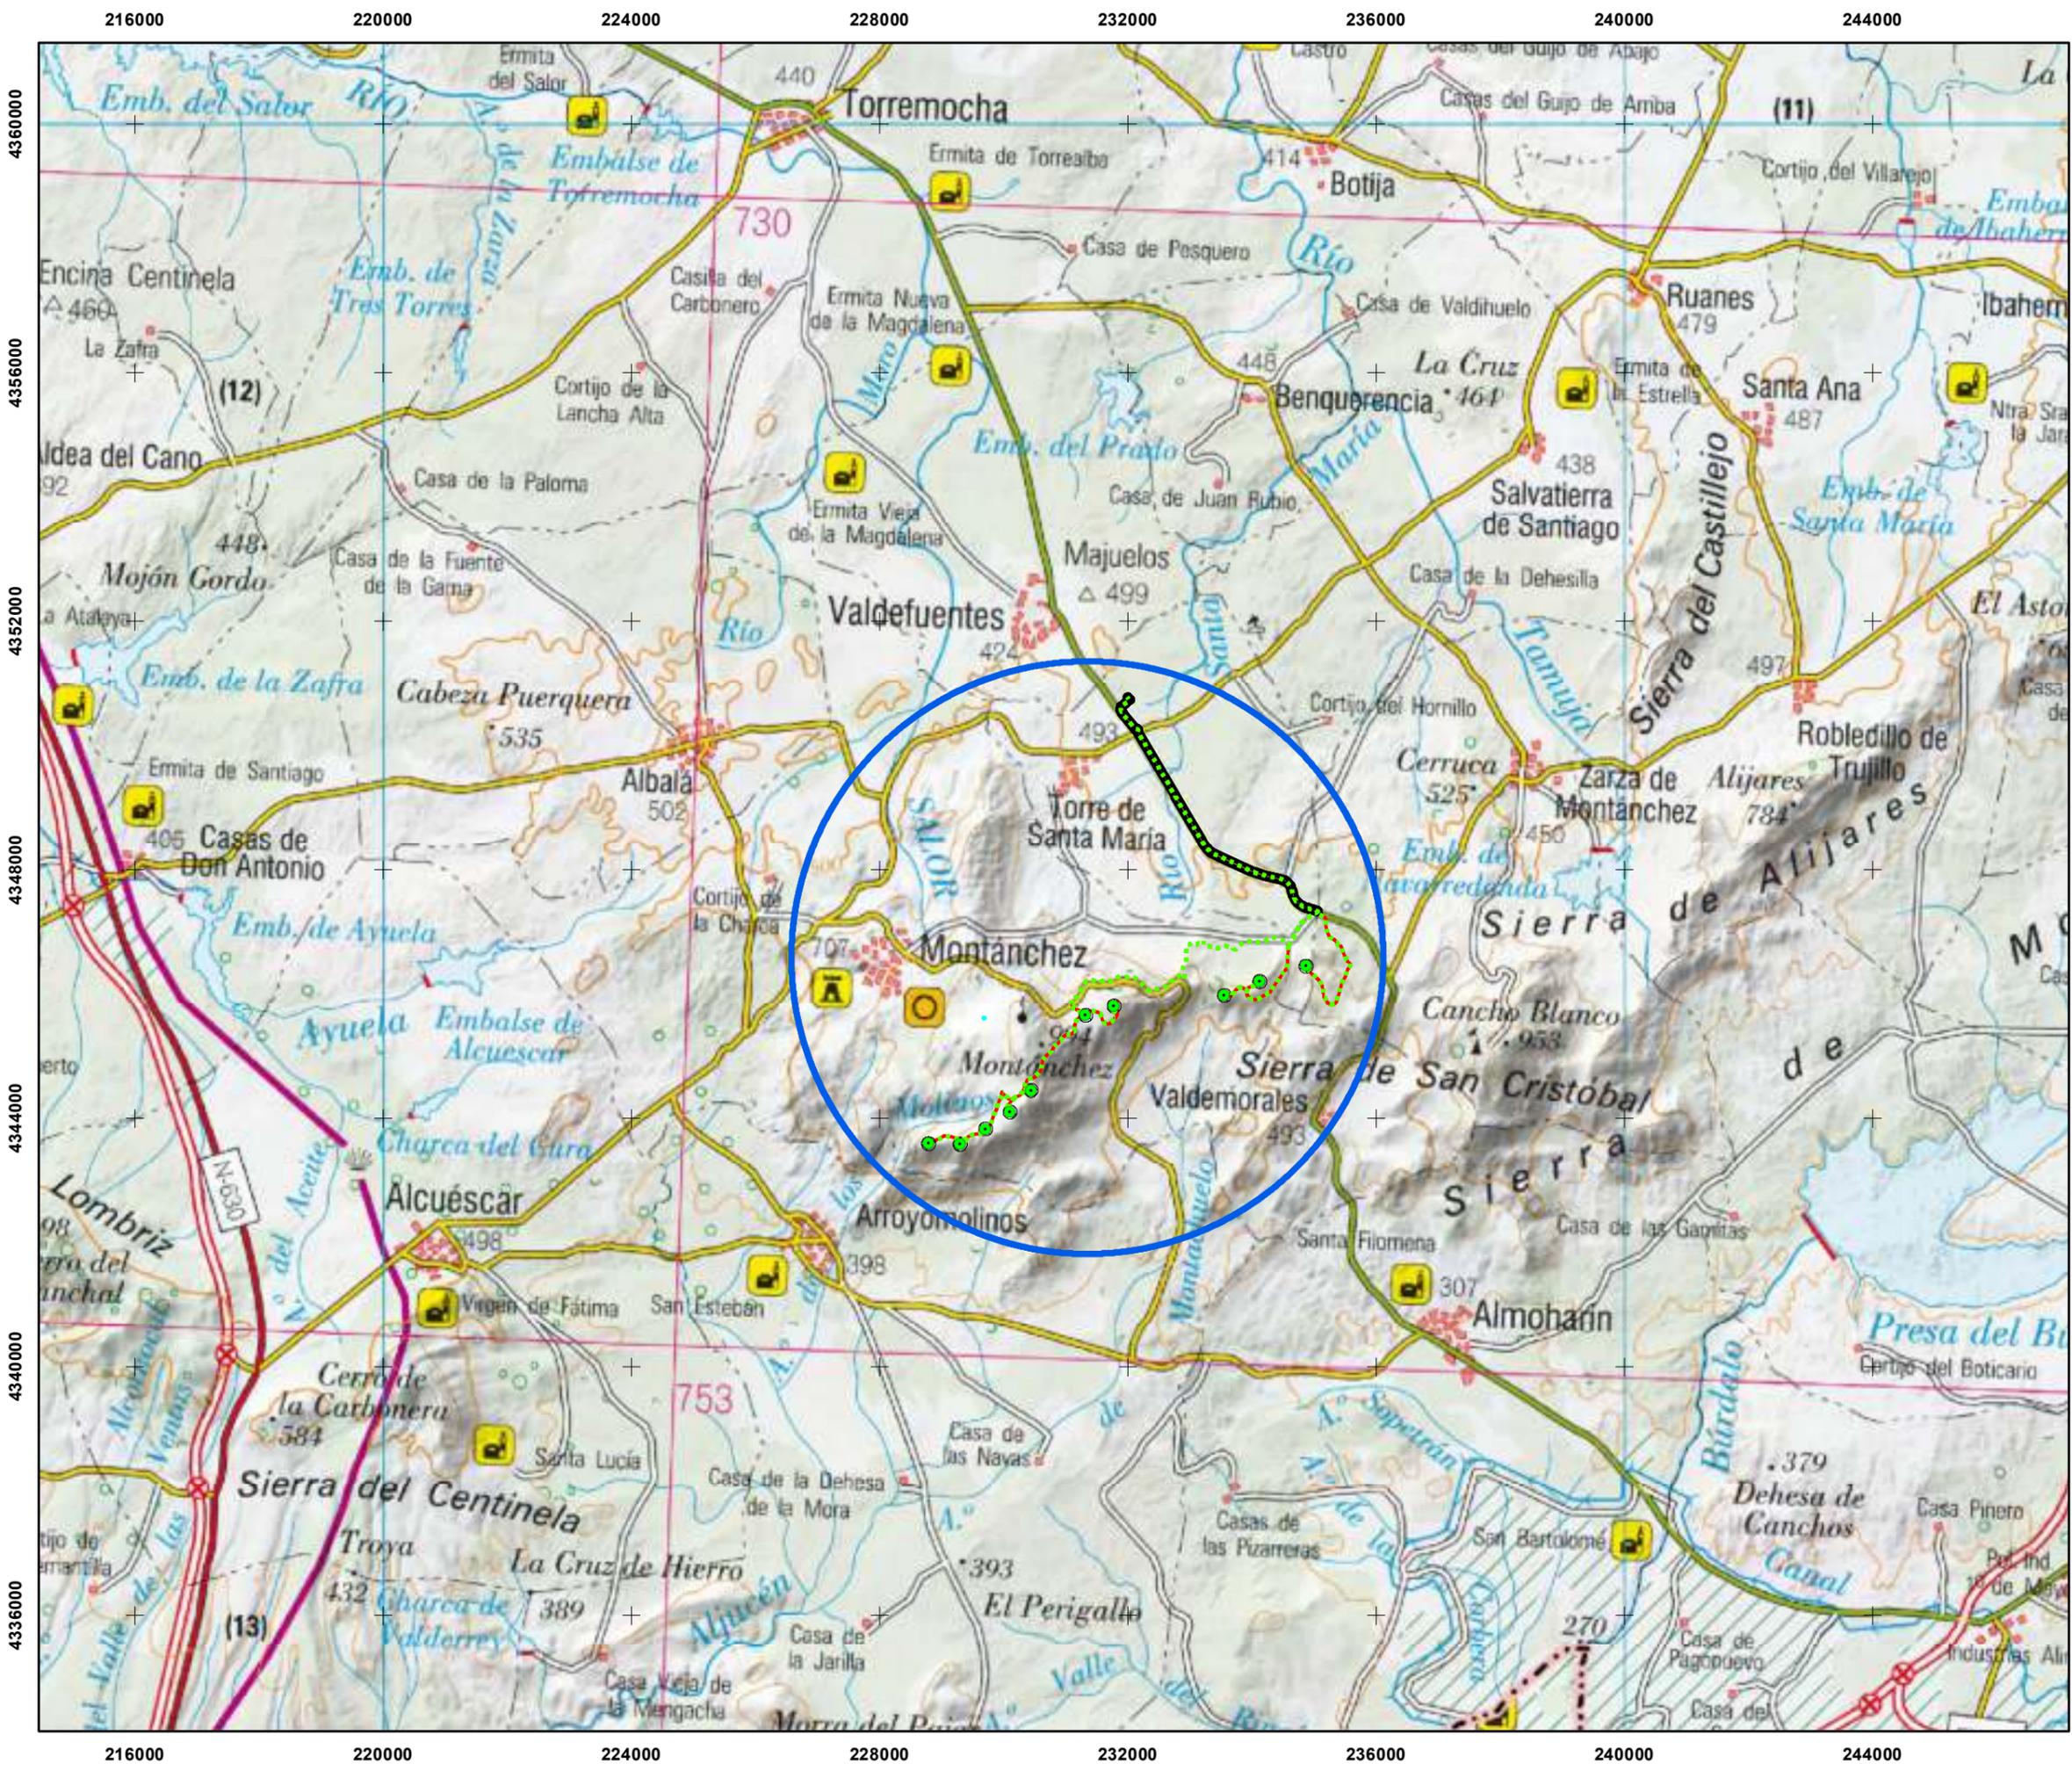

Leyenda

- Aerogeneradores
- - - Zanjas
- LS
- Vuelos
- Plataformas
- Cimentaciones
- Viales
- Desmote Terraplen
- SET

Elaborado por:
ARRAM
 G.A. Ingenieros CONSULTORES

Elaborado para:
HYBRIX

Proyecto: **INVENTARIO FORESTAL Y DE MUROS DE PIEDRA**
 Nombre: **PARQUE EÓLICO "MONTÁNCHEZ I." E INFRAESTRUCTURAS DE EVACUACIÓN**
 Situación: **TT.MM. de Montánchez, Torre de Santa María y Zarza de Montánchez (Cáceres)**

Título: **LOCALIZACIÓN Y EMPLAZAMIENTO**

Fuente: Instituto Geográfico Nacional (IGN)

0 1,5 3
km

Sistema de Coordenadas;
ETRS 1989 UTM Zone 30N

Mapa Nº: **01** Fecha: Septiembre 2021
 Escala: 1:100.000

228000

232000

236000



Leyenda

- Aerogeneradores
- - - Zanjas
- LS
- Vuelos
- Plataformas
- Cimentaciones
- Viales
- Desmorte Terraplen
- SET

Elaborado por:



Elaborado para:



Proyecto: **INVENTARIO FORESTAL Y DE MUROS DE PIEDRA**
 Nombre: **PARQUE EÓLICO "MONTÁNCHEZ I." E INFRAESTRUCTURAS DE EVACUACIÓN**
 Situación: **TT.MM. de Montánchez, Torre de Santa María y Zarza de Montánchez (Cáceres)**

Título: **CONSTRUCTIVO SOBRE ORTOFOTOGRAFÍA**

Fuente: Instituto Geográfico Nacional (IGN)



Mapa Nº: 02	Fecha: Septiembre 2021
Escala: 1:30.000	

228000

232000

236000

4348000


4348000

4344000

4344000

232000

4348000

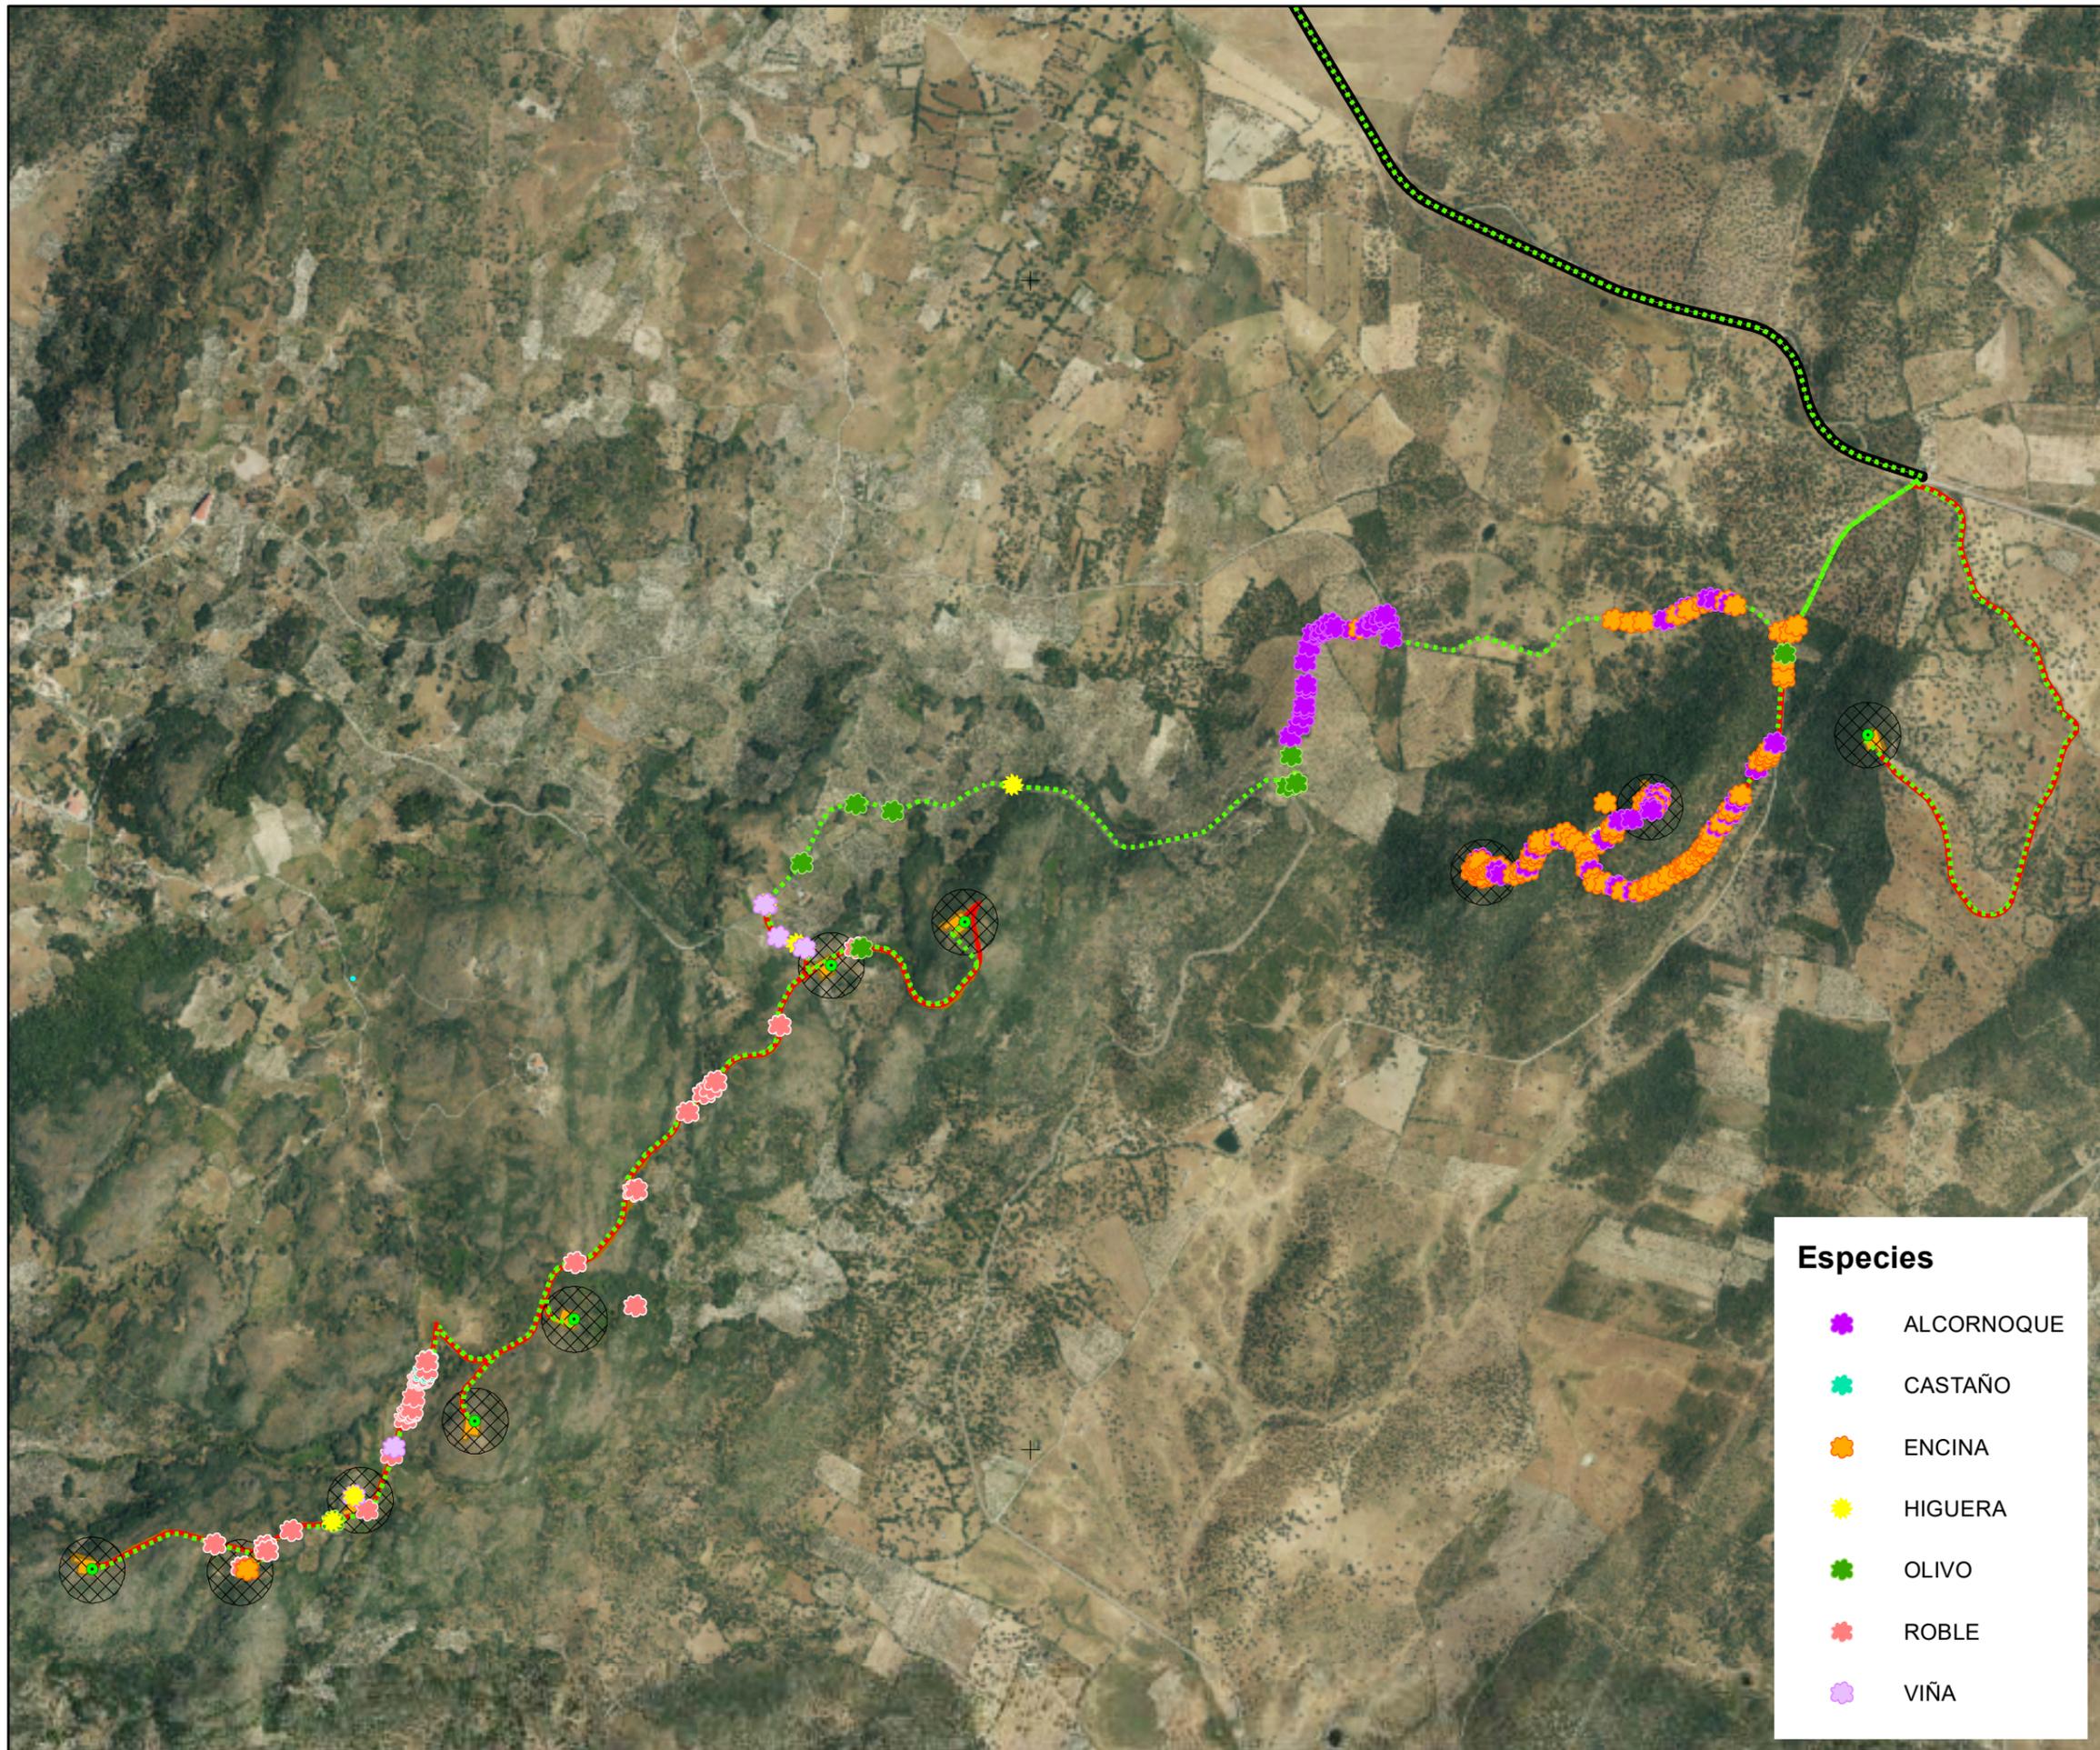

4344000

232000



4348000

Leyenda

- Aerogeneradores
- - - Zanjas
- LS
- Vuelos
- Plataformas
- Cimentaciones
- Viales
- Desmote Terraplen
- SET

Elaborado por:



Elaborado para:




Proyecto: **INVENTARIO FORESTAL Y DE MUROS DE PIEDRA**
 Nombre: **PARQUE EÓLICO "MONTÁNCHEZ I." E INFRAESTRUCTURAS DE EVACUACIÓN**

Situación: **TT.MM. de Montánchez, Torre de Santa María y Zarza de Montánchez (Cáceres)**

Título: **INVENTARIO FORESTAL**

Fuente: Instituto Geográfico Nacional (IGN)

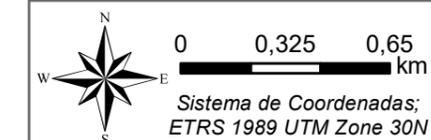

Mapa Nº: **03** Fecha: Septiembre 2021
 Escala: 1:22.000



4344000

Especies




- ✿ ALCORNOQUE
- ✿ CASTAÑO
- ✿ ENCINA
- ✿ HIGUERA
- ✿ OLIVO
- ✿ ROBLE
- ✿ VIÑA

Leyenda

-  ALCORNOQUE
-  CASTAÑO
-  ENCINA
-  HIGUERA
-  OLIVO
-  ROBLE
-  VIÑA

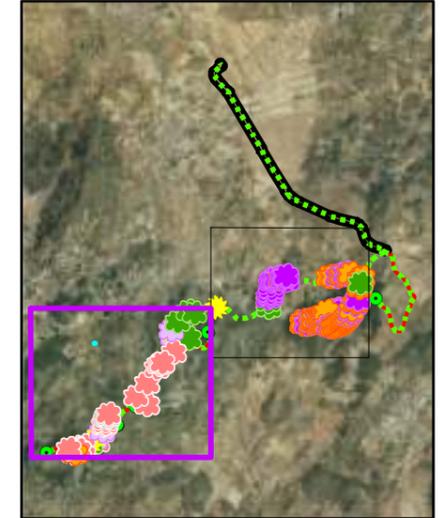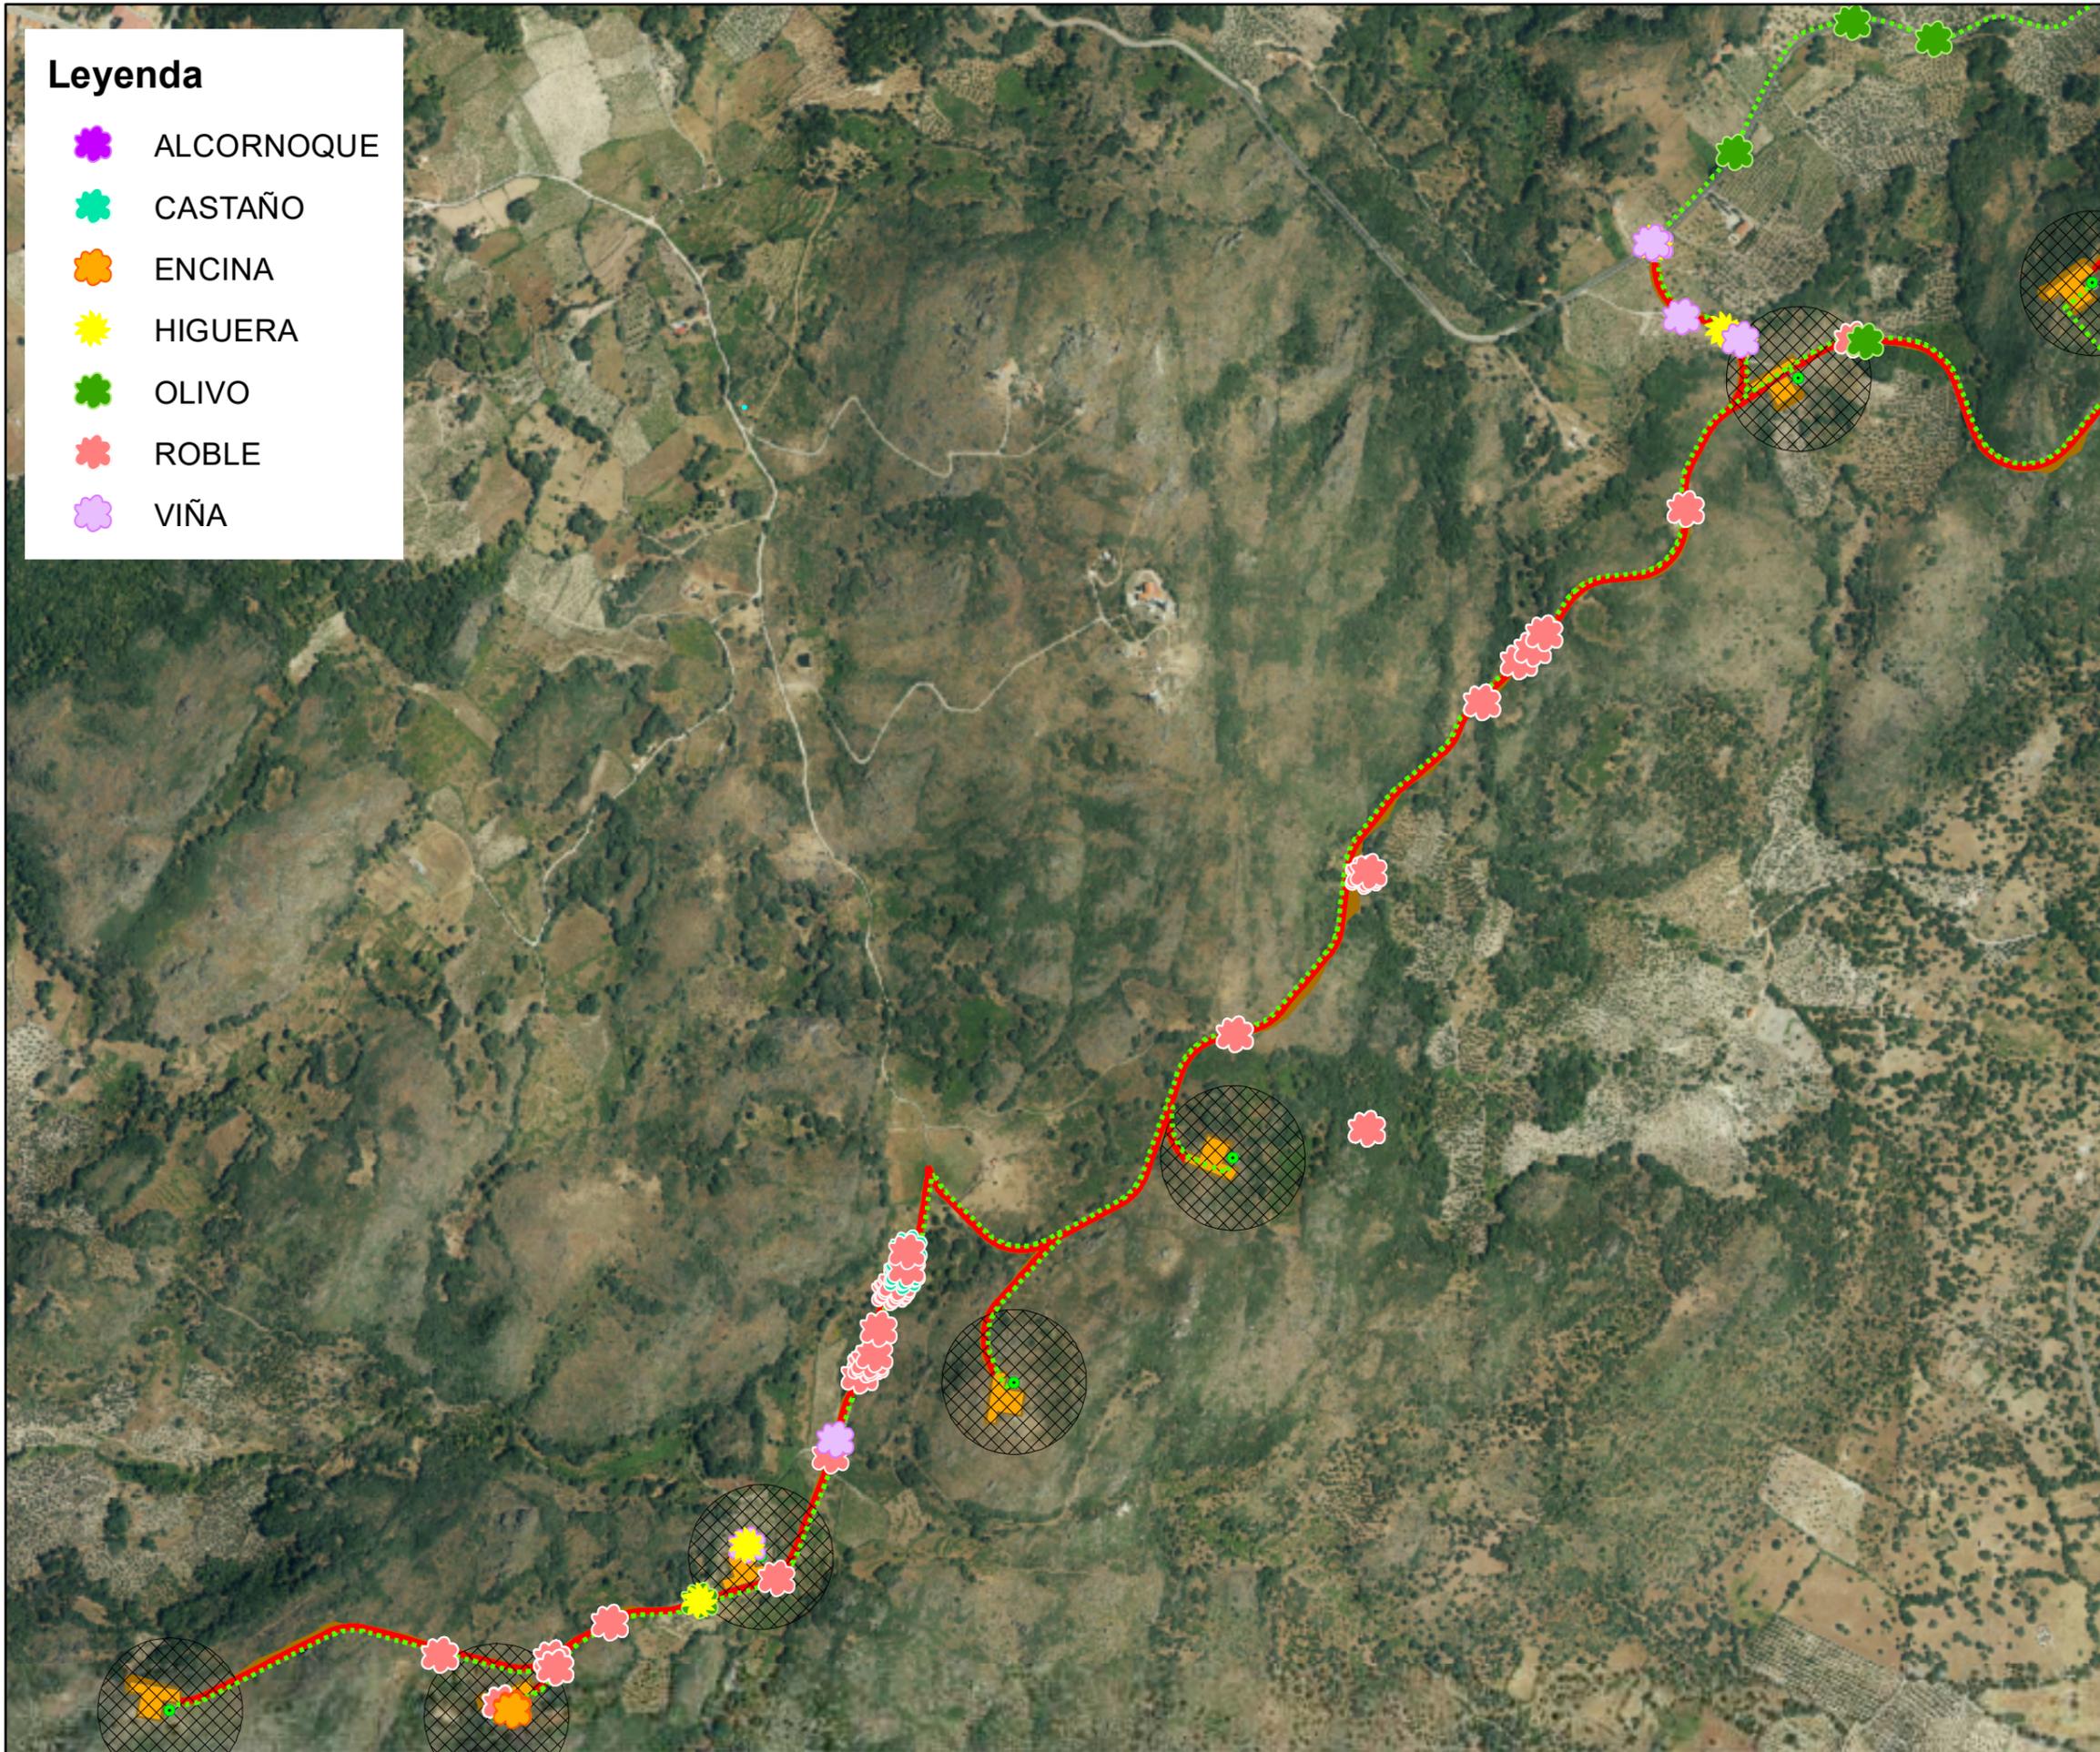

Leyenda

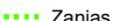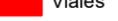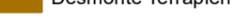-  Aerogeneradores
-  Zanjas
-  LS
-  Vuelos
-  Plataformas
-  Cimentaciones
-  Viales
-  Desmonte Terraplen
-  SET

Elaborado por:




Elaborado para:



Proyecto: **INVENTARIO FORESTAL Y DE MUROS DE PIEDRA**
 Nombre: **PARQUE EÓLICO "MONTÁNCHEZ I." E INFRAESTRUCTURAS DE EVACUACIÓN**
 Situación: **TT.MM. de Montánchez, Torre de Santa María y Zarza de Montánchez (Cáceres)**

Título: **DETALLE INVENTARIO FORESTAL**

Fuente: Instituto Geográfico Nacional (IGN)

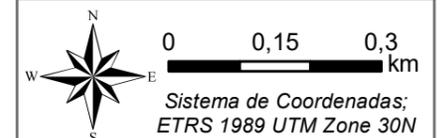



Mapa Nº: **03.1** | Página 1 de 2
 Escala: 1:10.000

4344000


4344000

Leyenda

-  ALCORNOQUE
-  CASTAÑO
-  ENCINA
-  HIGUERA
-  OLIVO
-  ROBLE
-  VIÑA

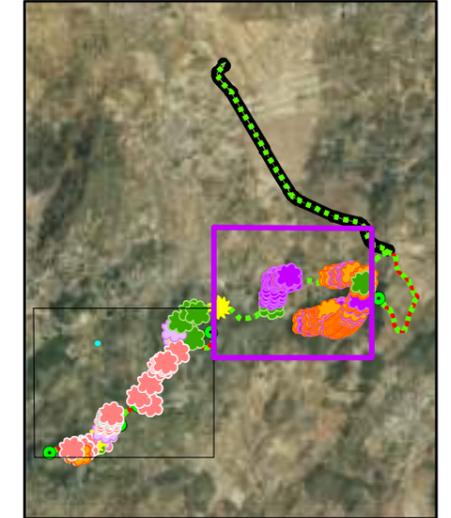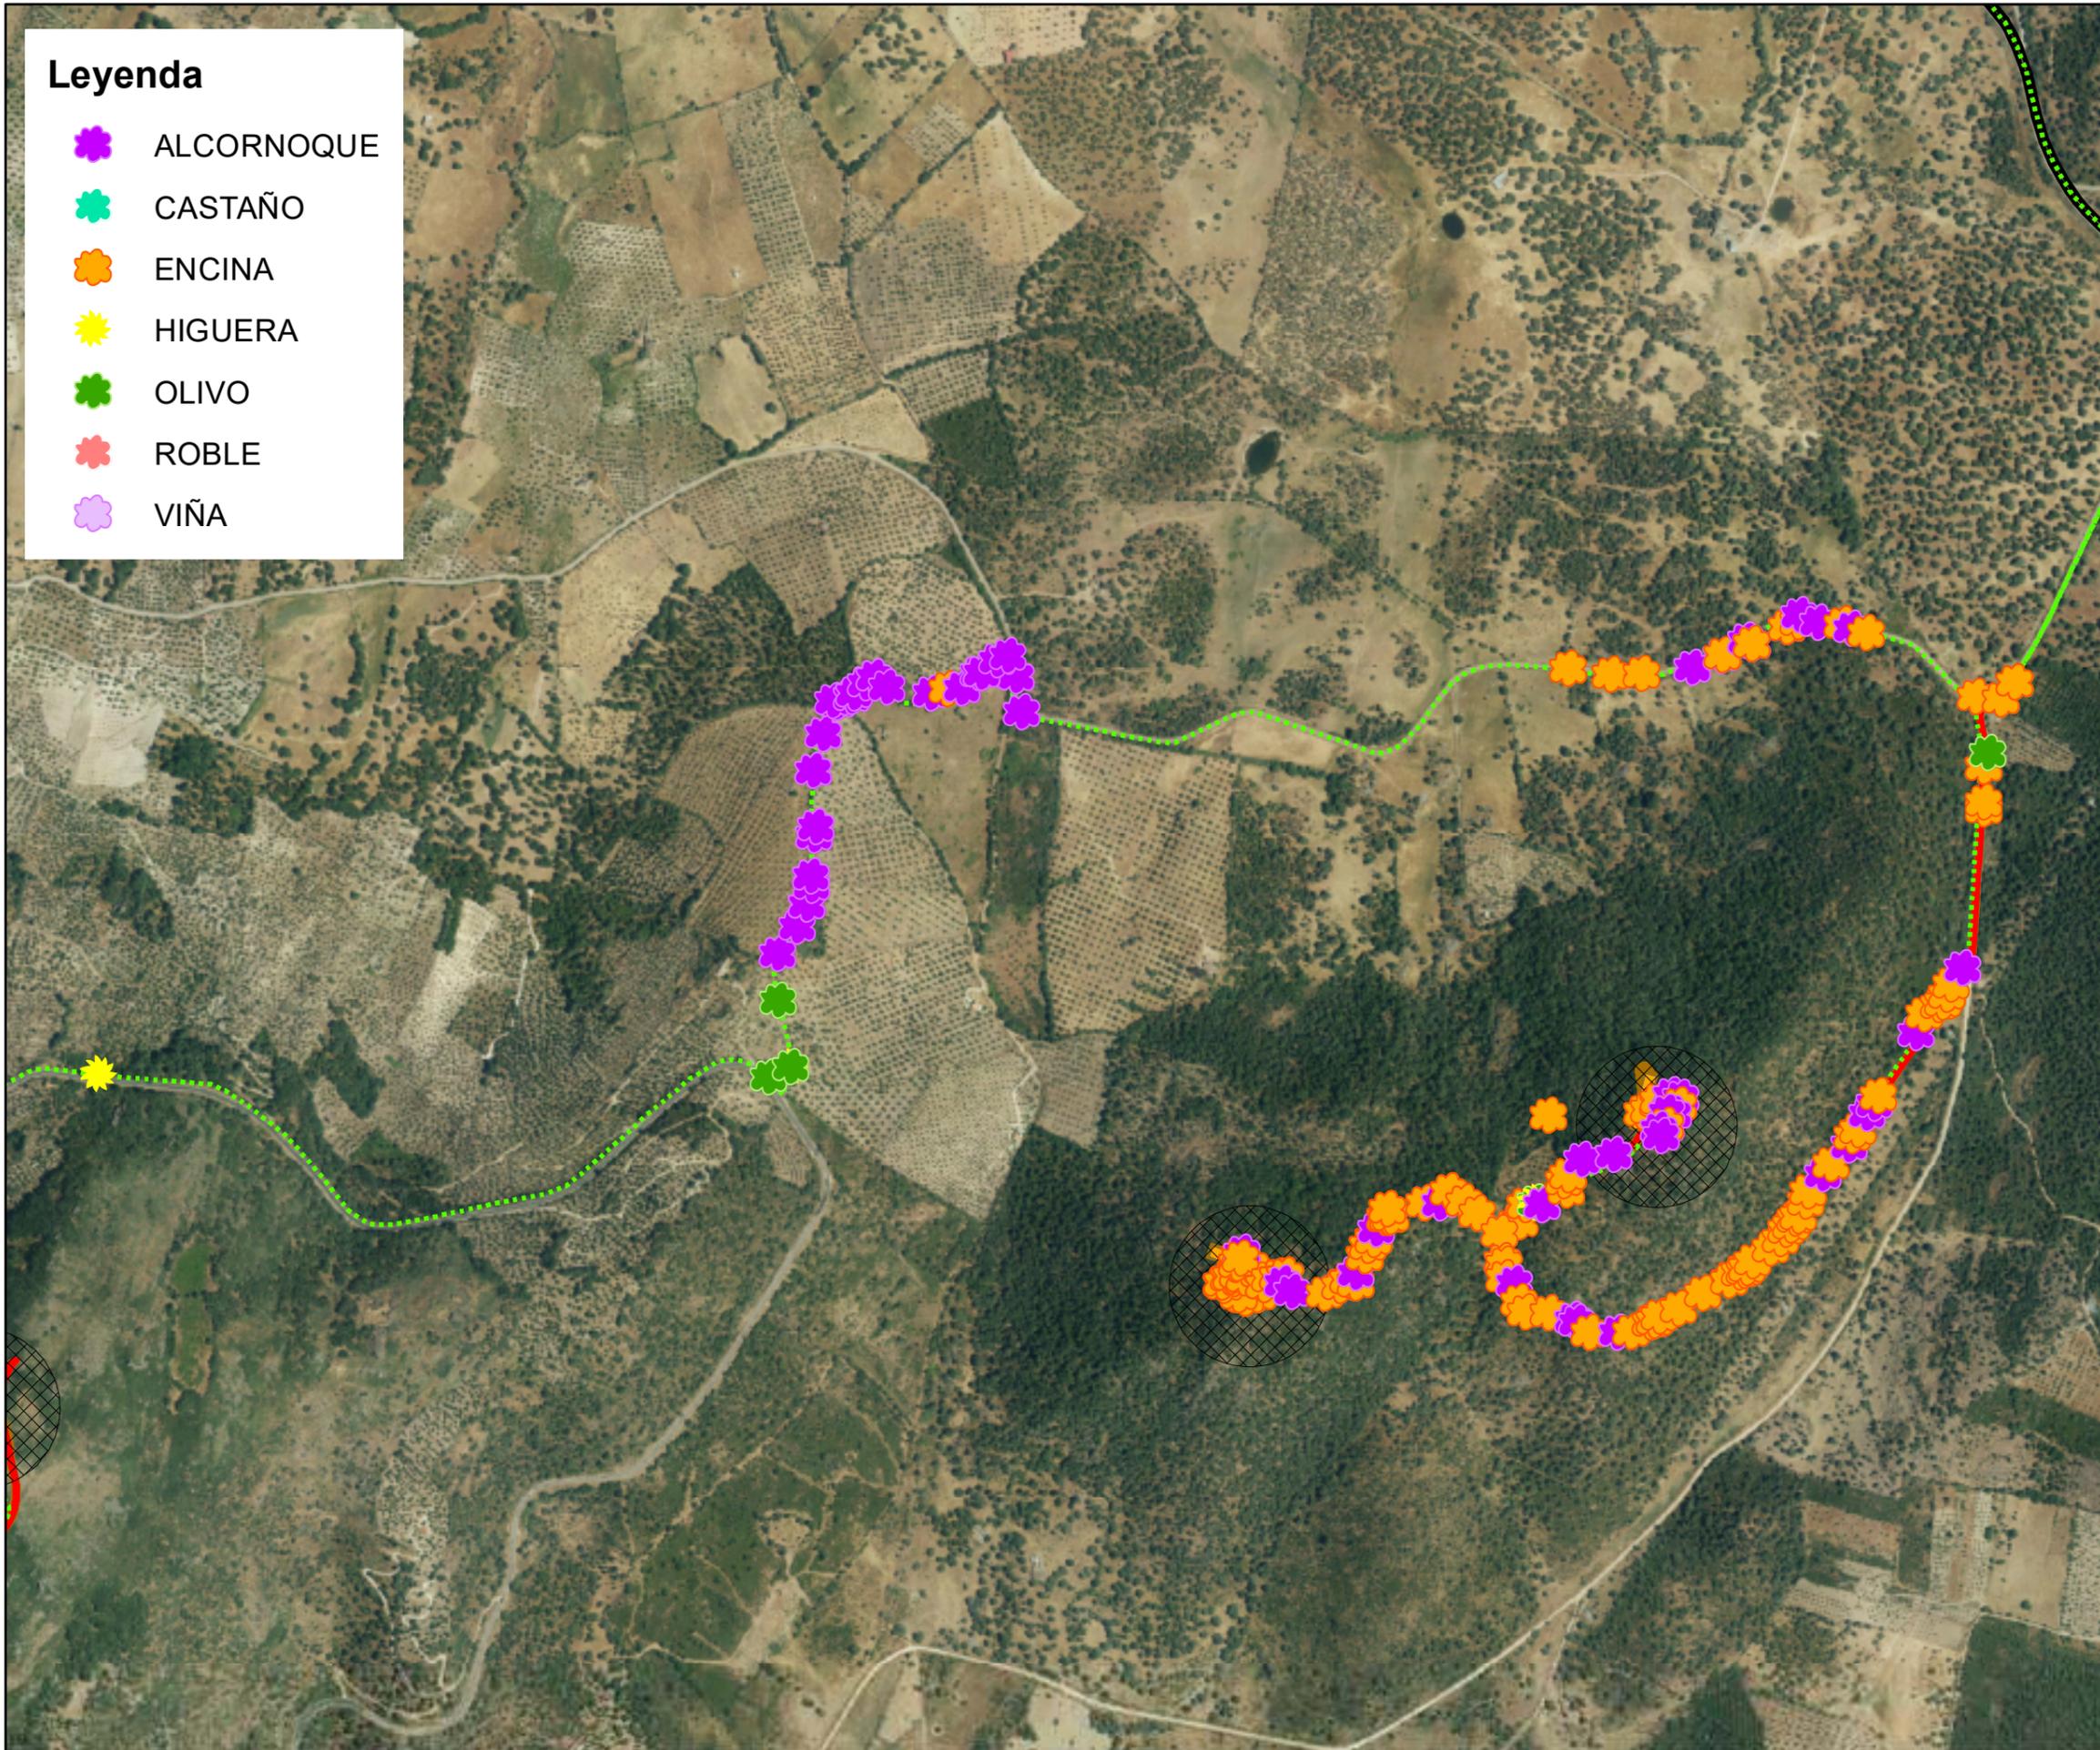

Leyenda

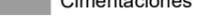-  Aerogeneradores
-  Zanjas
-  LS
-  Vuelos
-  Plataformas
-  Cimentaciones
-  Viales
-  Desmonte Terraplen
-  SET

Elaborado por:



Elaborado para:



Proyecto: **INVENTARIO FORESTAL Y DE MUROS DE PIEDRA**
 Nombre: **PARQUE EÓLICO "MONTÁNCHEZ I." E INFRAESTRUCTURAS DE EVACUACIÓN**
 Situación: **TT.MM. de Montánchez, Torre de Santa María y Zarza de Montánchez (Cáceres)**

Título: **DETALLE INVENTARIO FORESTAL**

Fuente: Instituto Geográfico Nacional (IGN)




Mapa Nº: **03.2** | Página 2 de 2
 Escala: 1:9.000

228000

232000

236000

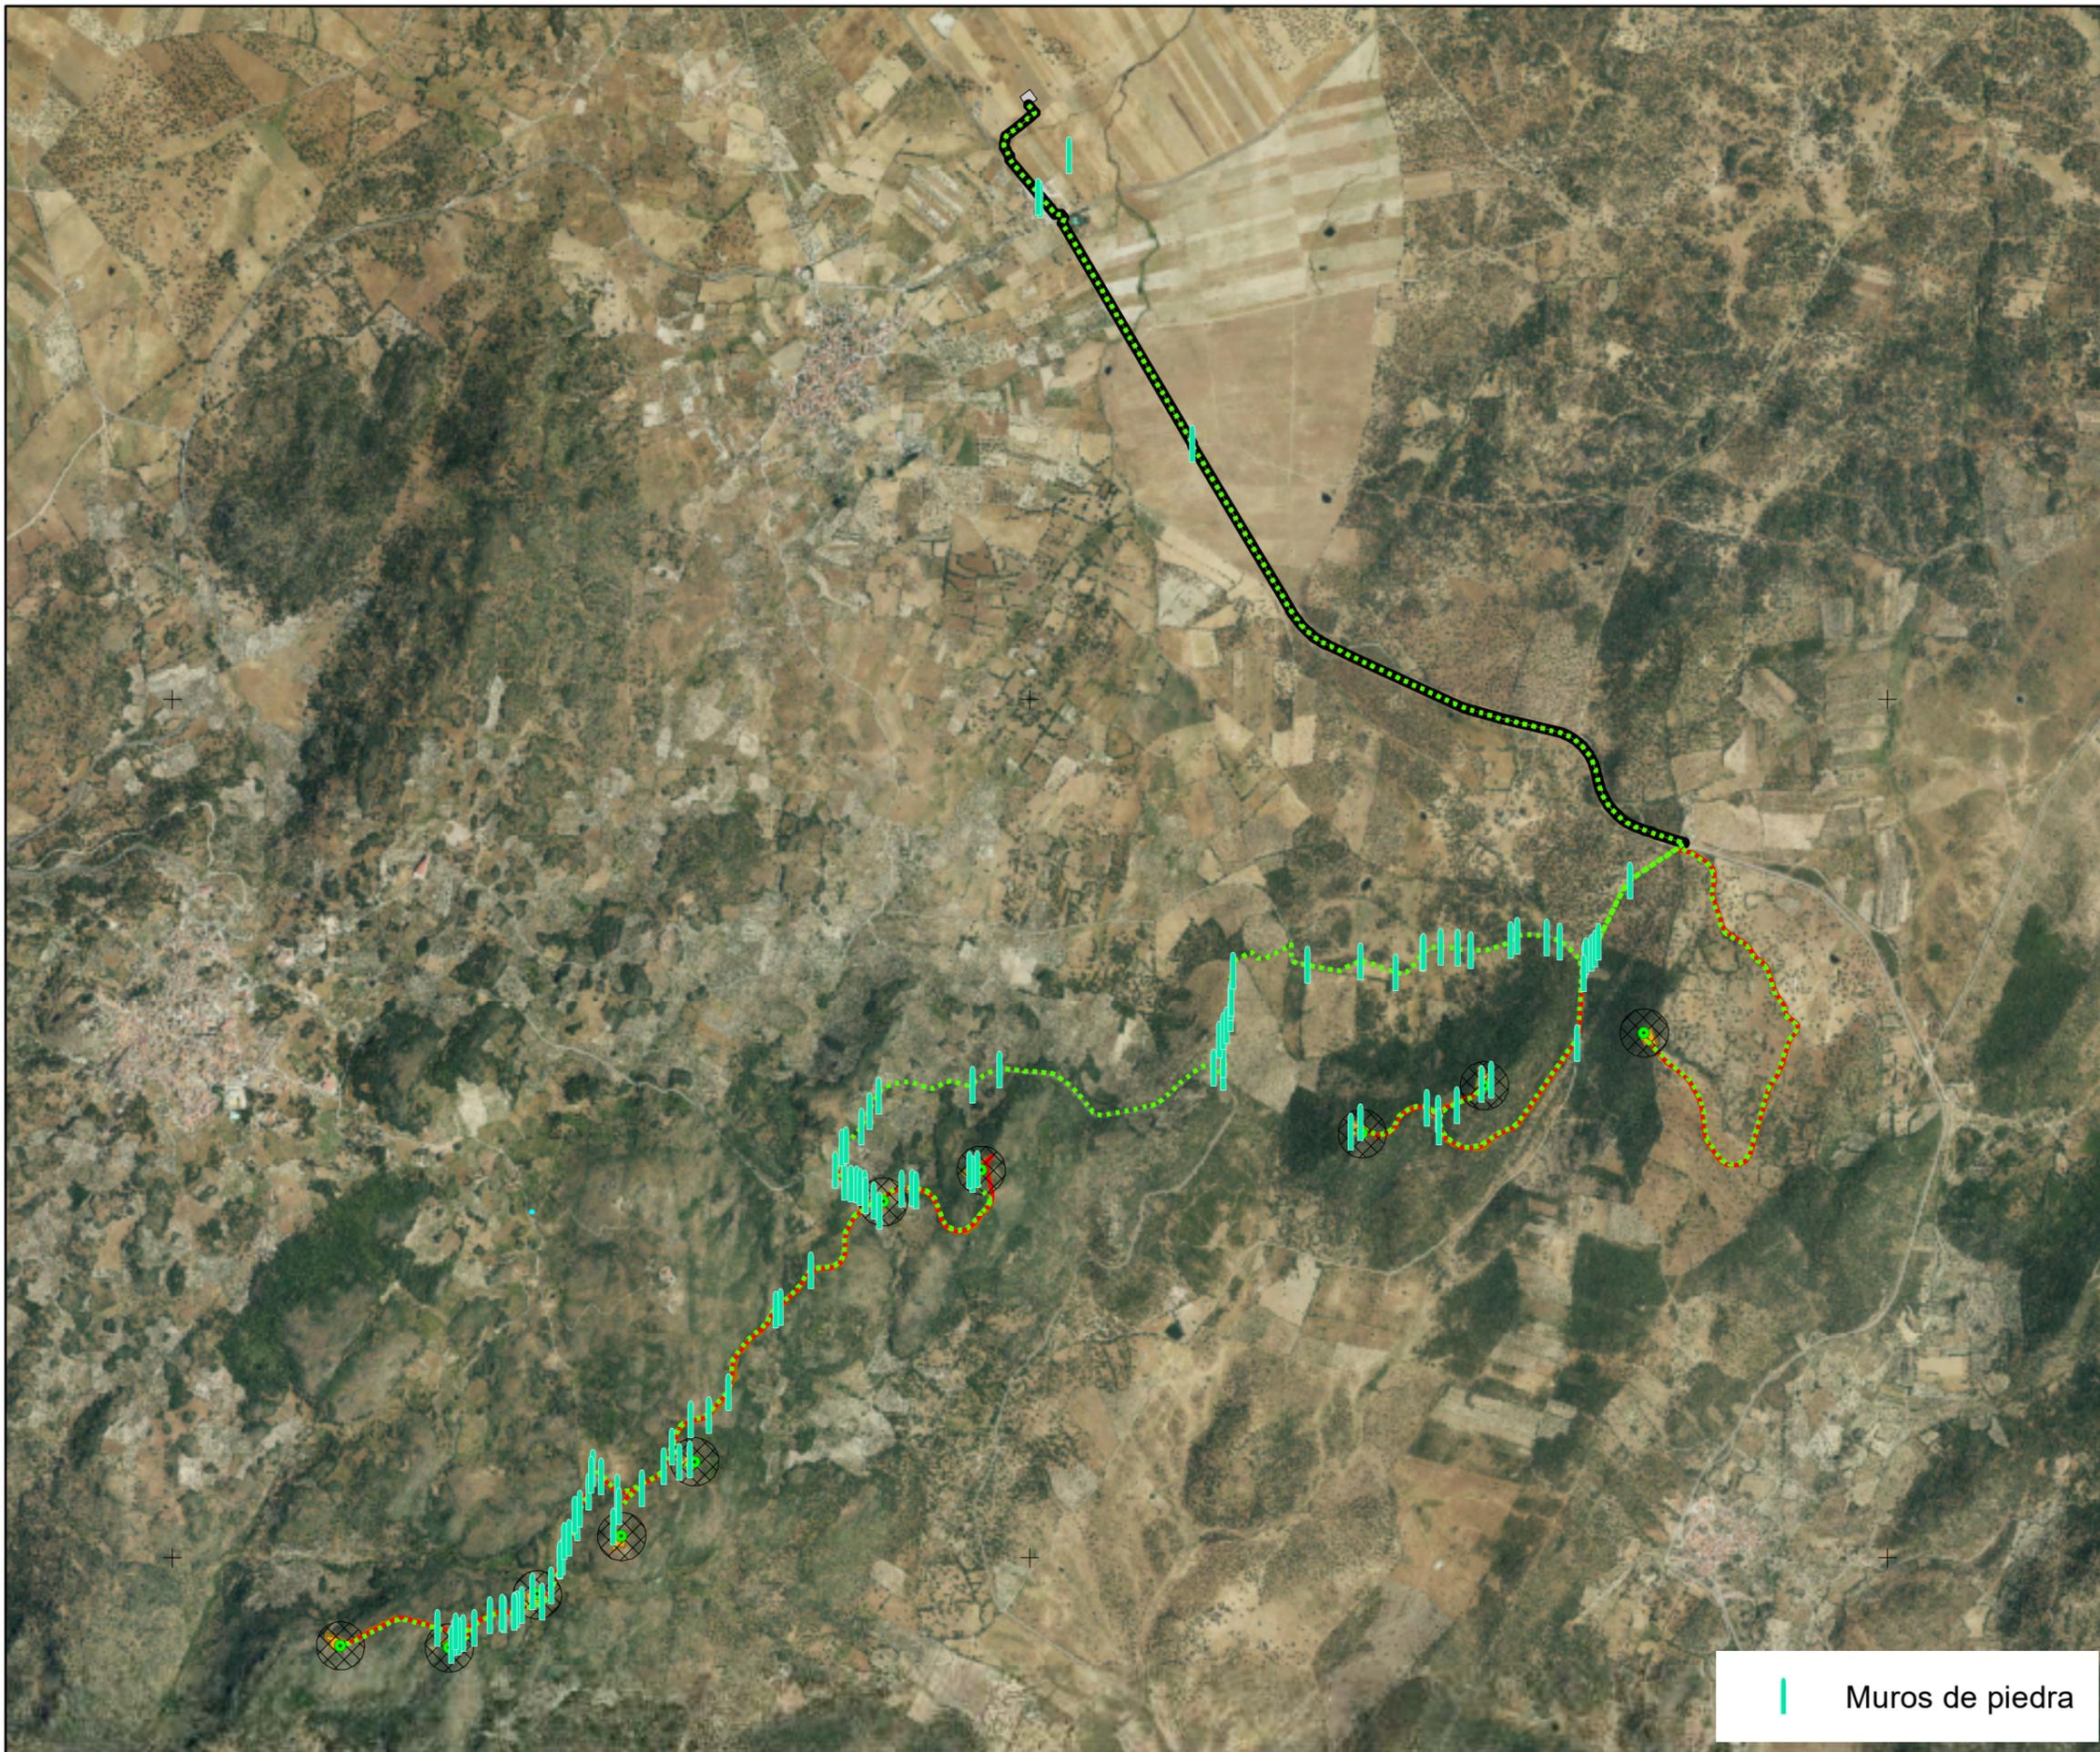

Leyenda

- Aerogeneradores
- ⋯ Zanjas
- LS
- Vuelos
- Plataformas
- Cimentaciones
- Viales
- Desmorte Terraplen
- SET

Elaborado por:



Elaborado para:




Proyecto: **INVENTARIO FORESTAL Y DE MUROS DE PIEDRA**
 Nombre: **PARQUE EÓLICO "MONTÁNCHEZ I." E INFRAESTRUCTURAS DE EVACUACIÓN**

Situación: **TT.MM. de Montánchez, Torre de Santa María y Zarza de Montánchez (Cáceres)**

Título: **INVENTARIO MUROS DE PIEDRA**

Fuente: Instituto Geográfico Nacional (IGN)

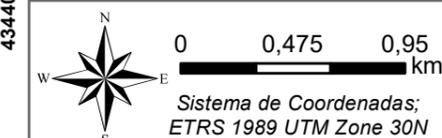

Mapa Nº: **04** Fecha: Septiembre 2021
 Escala: 1:30.000

4348000

4348000

4344000

4344000



228000

232000

236000

Muros de piedra

232000

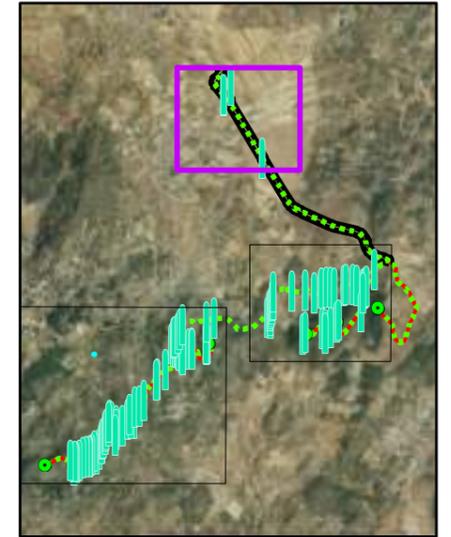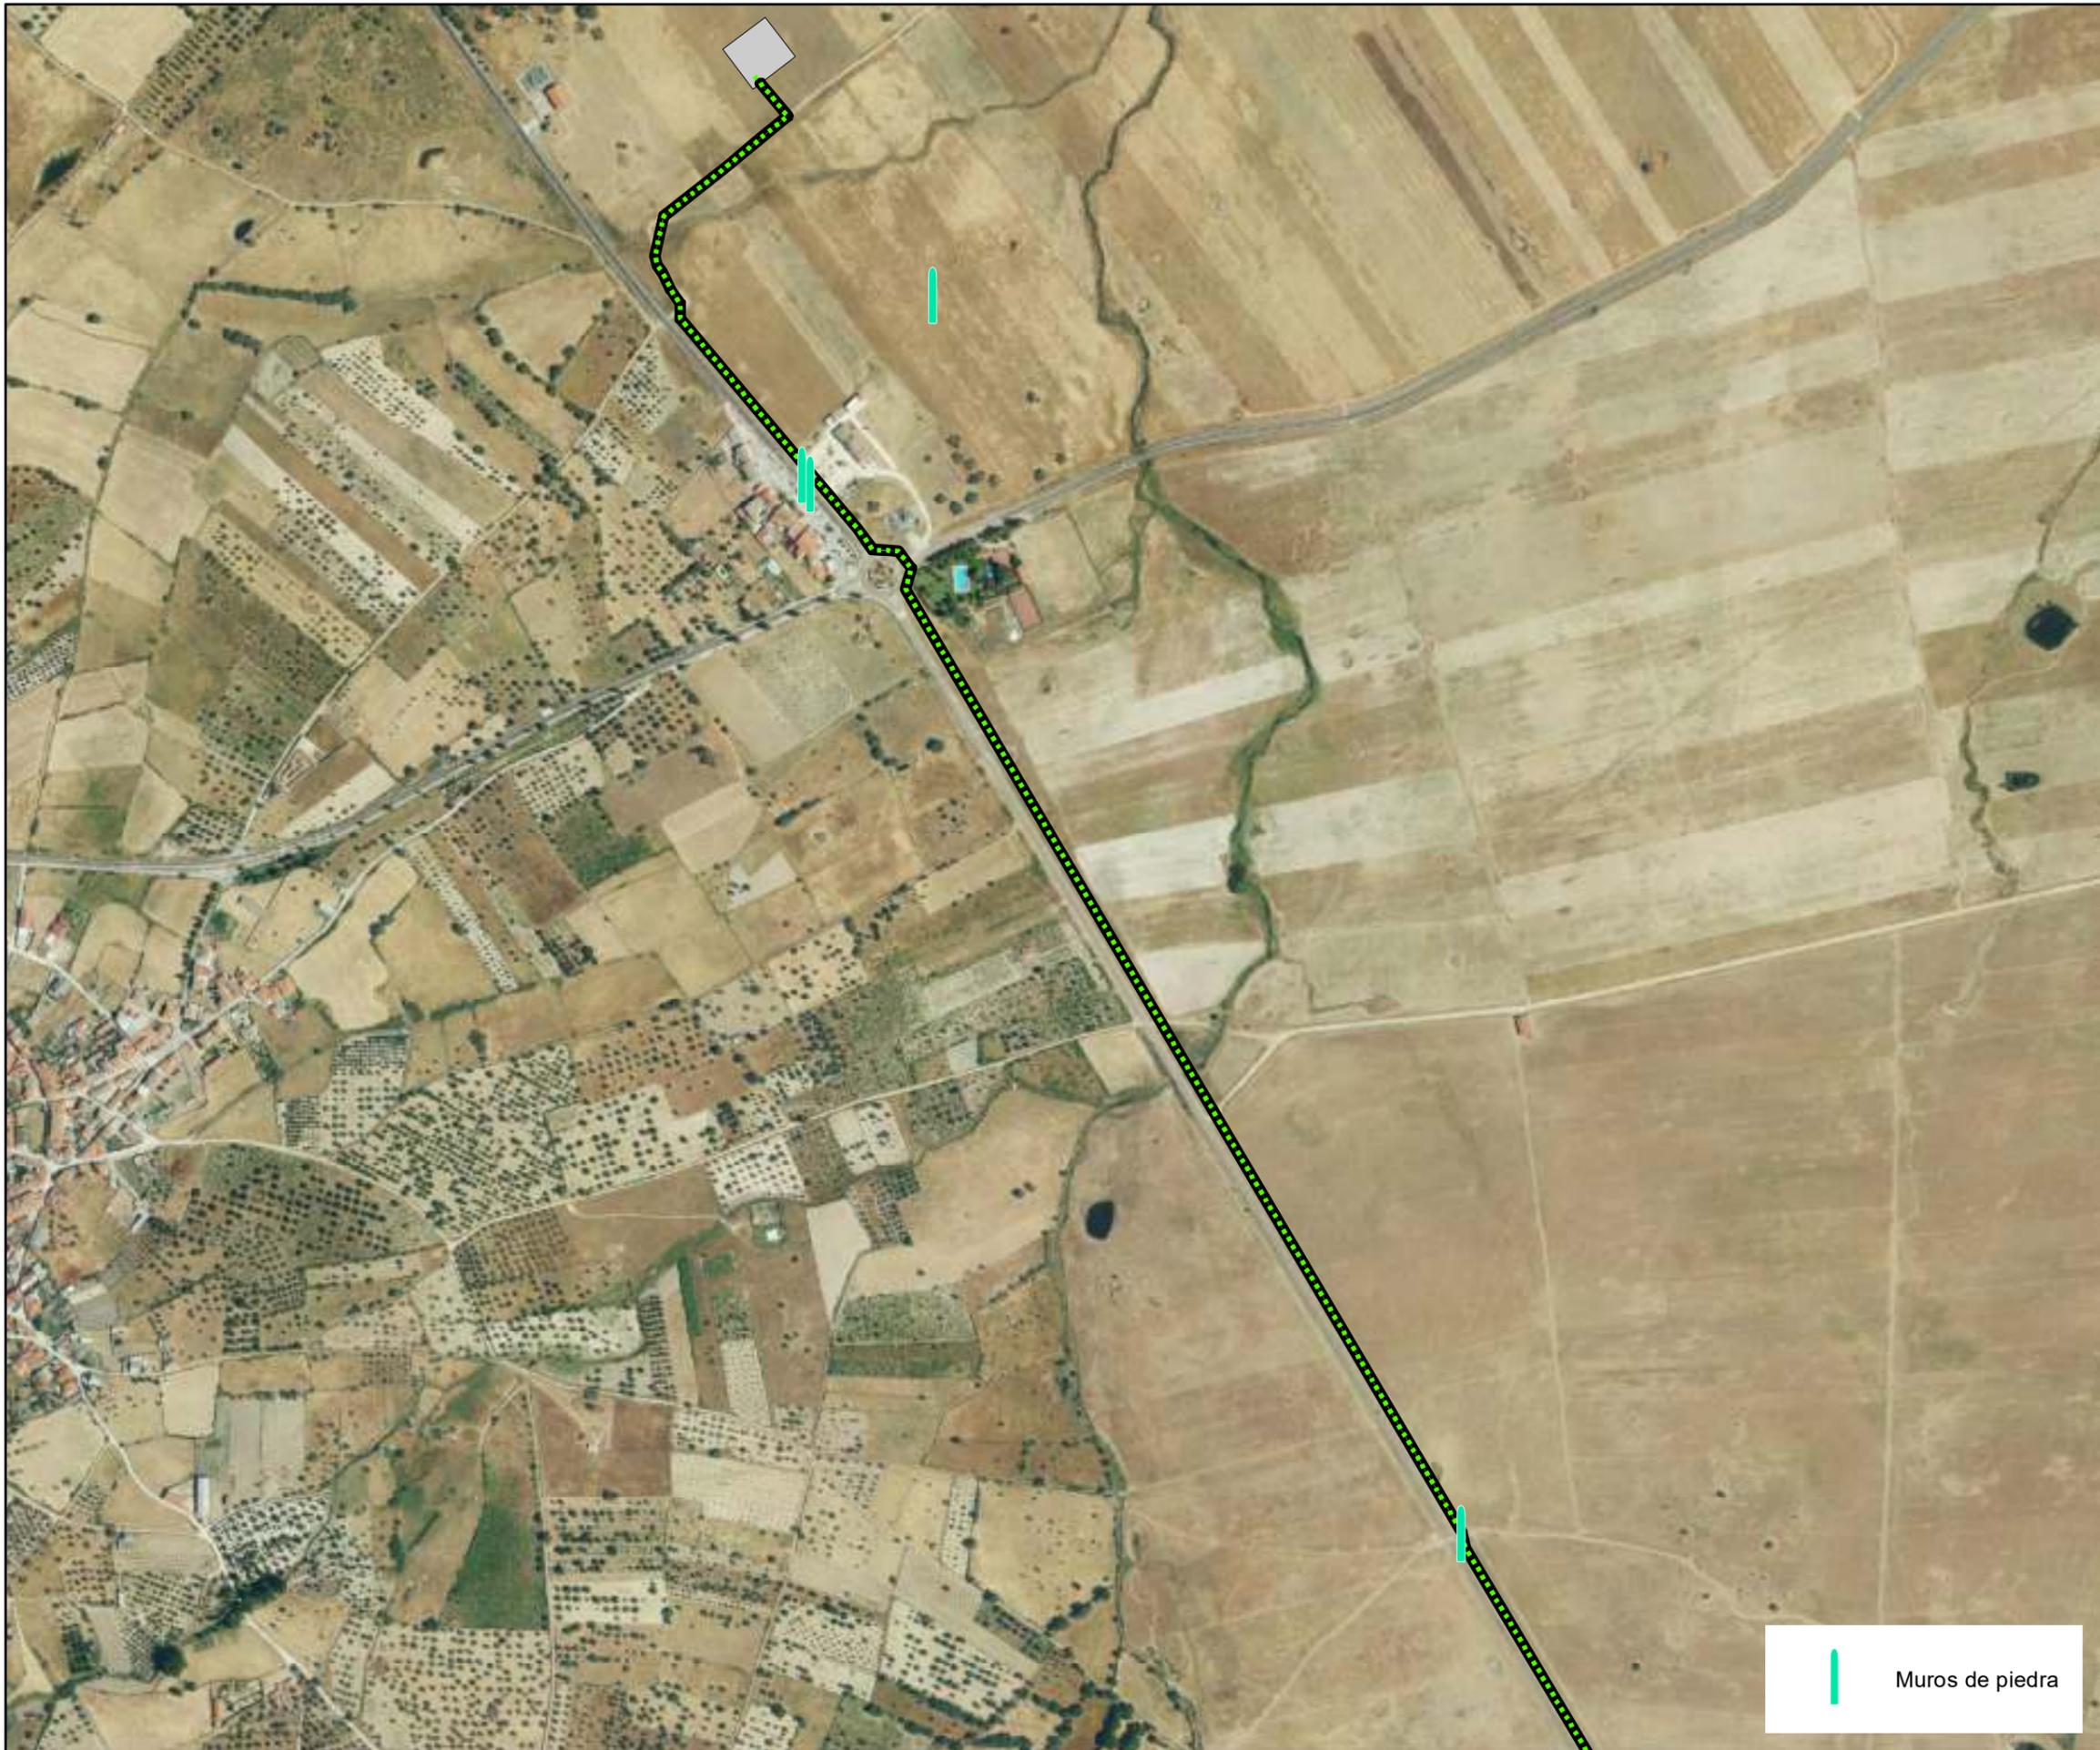

Leyenda

- Aerogeneradores
- - - Zanjas
- LS
- Vuelos
- Plataformas
- Cimentaciones
- Viales
- Desmote Terraplen
- SET

Elaborado por:



Elaborado para:



Proyecto: **INVENTARIO FORESTAL Y DE MUROS DE PIEDRA**
 Nombre: **PARQUE EÓLICO "MONTÁNCHÉZ I." E INFRAESTRUCTURAS DE EVACUACIÓN**
 Situación: **TT.MM. de Montánchez, Torre de Santa María y Zarza de Montánchez (Cáceres)**

Título: **DETALLE INVENTARIO MUROS DE PIEDRA**



Fuente: Instituto Geográfico Nacional (IGN)



Mapa Nº: **04.1** | Página 1 de 3
 Escala: 1:7.000

| Muros de piedra

232000

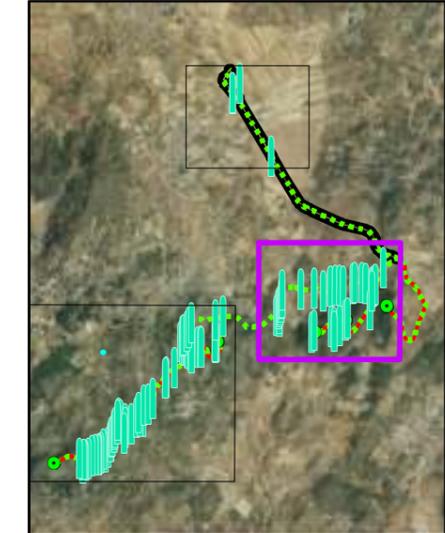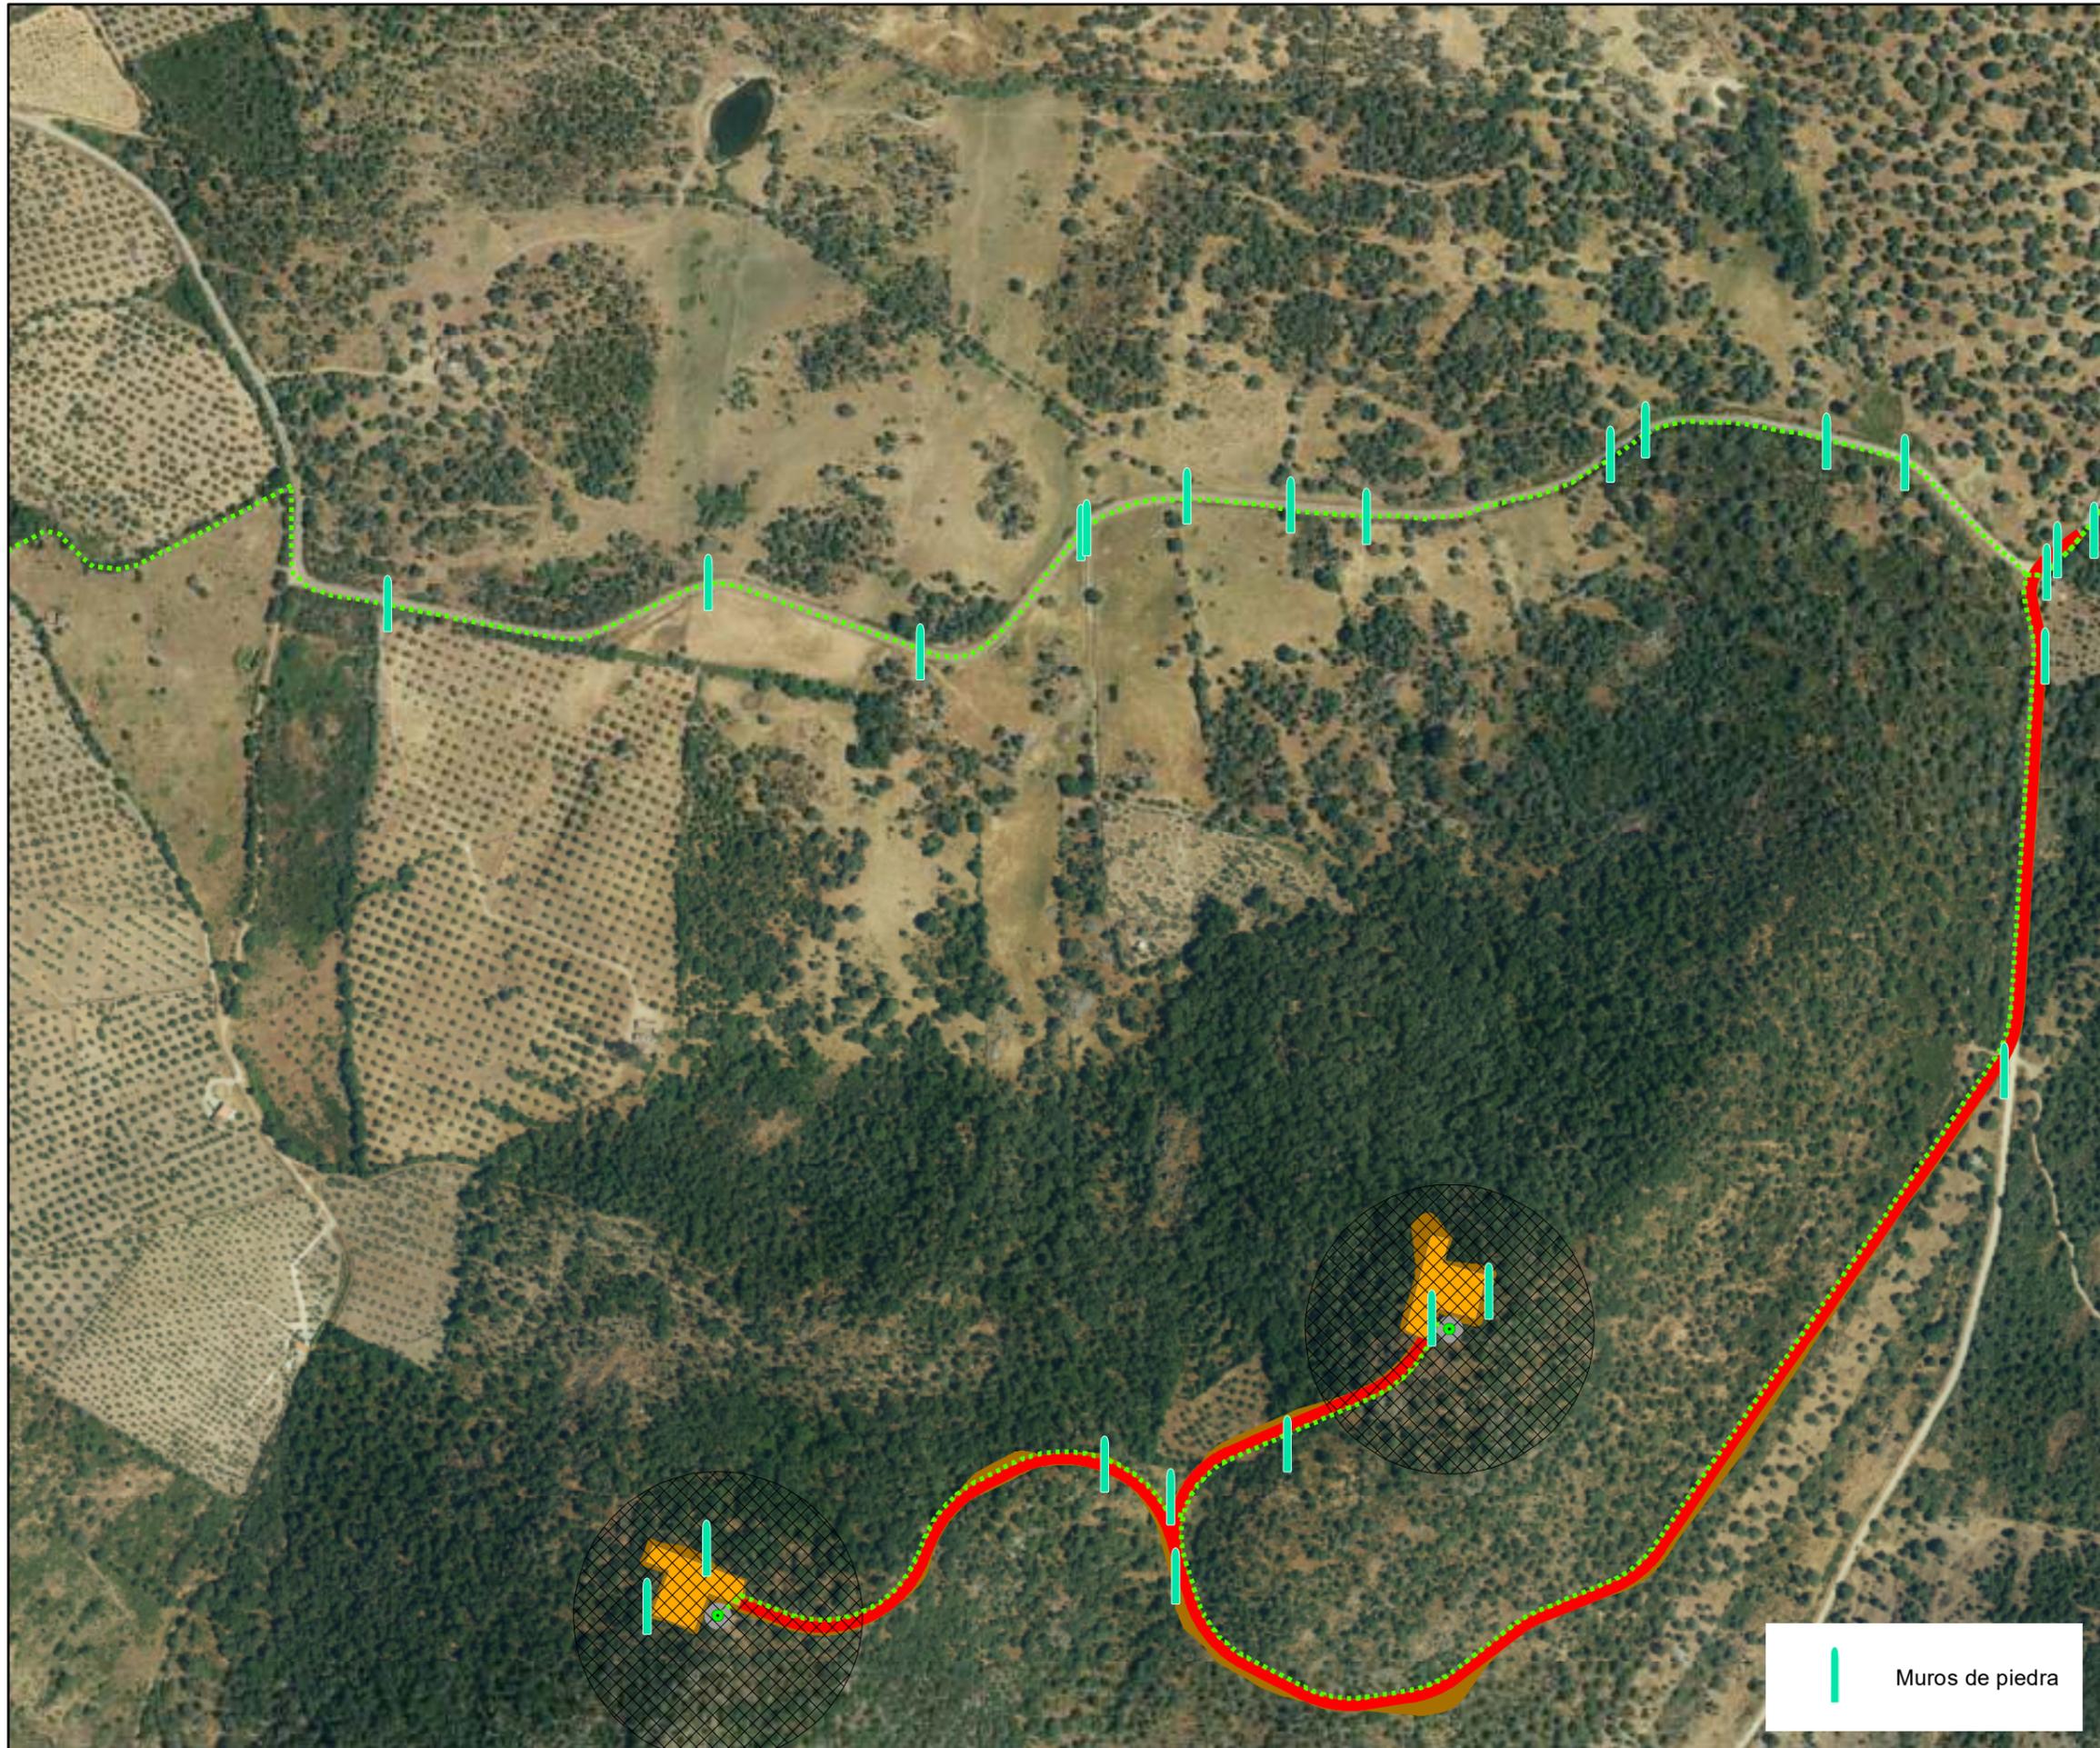

- Leyenda**
- Aerogeneradores
 - ⋯ Zanjas
 - LS
 - Vuelos
 - Plataformas
 - Cimentaciones
 - Viales
 - Desmonte Terraplen
 - SET

Elaborado por:


 GA. Ingenieros

Elaborado para:


Proyecto: **INVENTARIO FORESTAL Y DE MUROS DE PIEDRA**
 Nombre: **PARQUE EÓLICO "MONTÁNCHEZ I." E INFRAESTRUCTURAS DE EVACUACIÓN**
 Situación: **TT.MM. de Montánchez, Torre de Santa María y Zarza de Montánchez (Cáceres)**



Título: **DETALLE INVENTARIO MUROS DE PIEDRA**

Fuente: Instituto Geográfico Nacional (IGN)

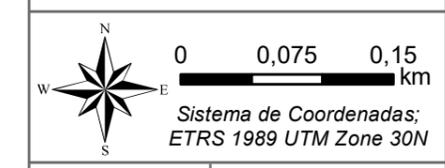

Mapa Nº: **04.2** Página 2 de 3
 Escala: 1:5.000

| Muros de piedra

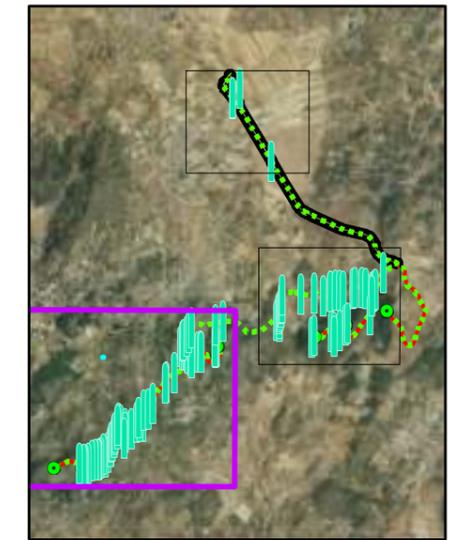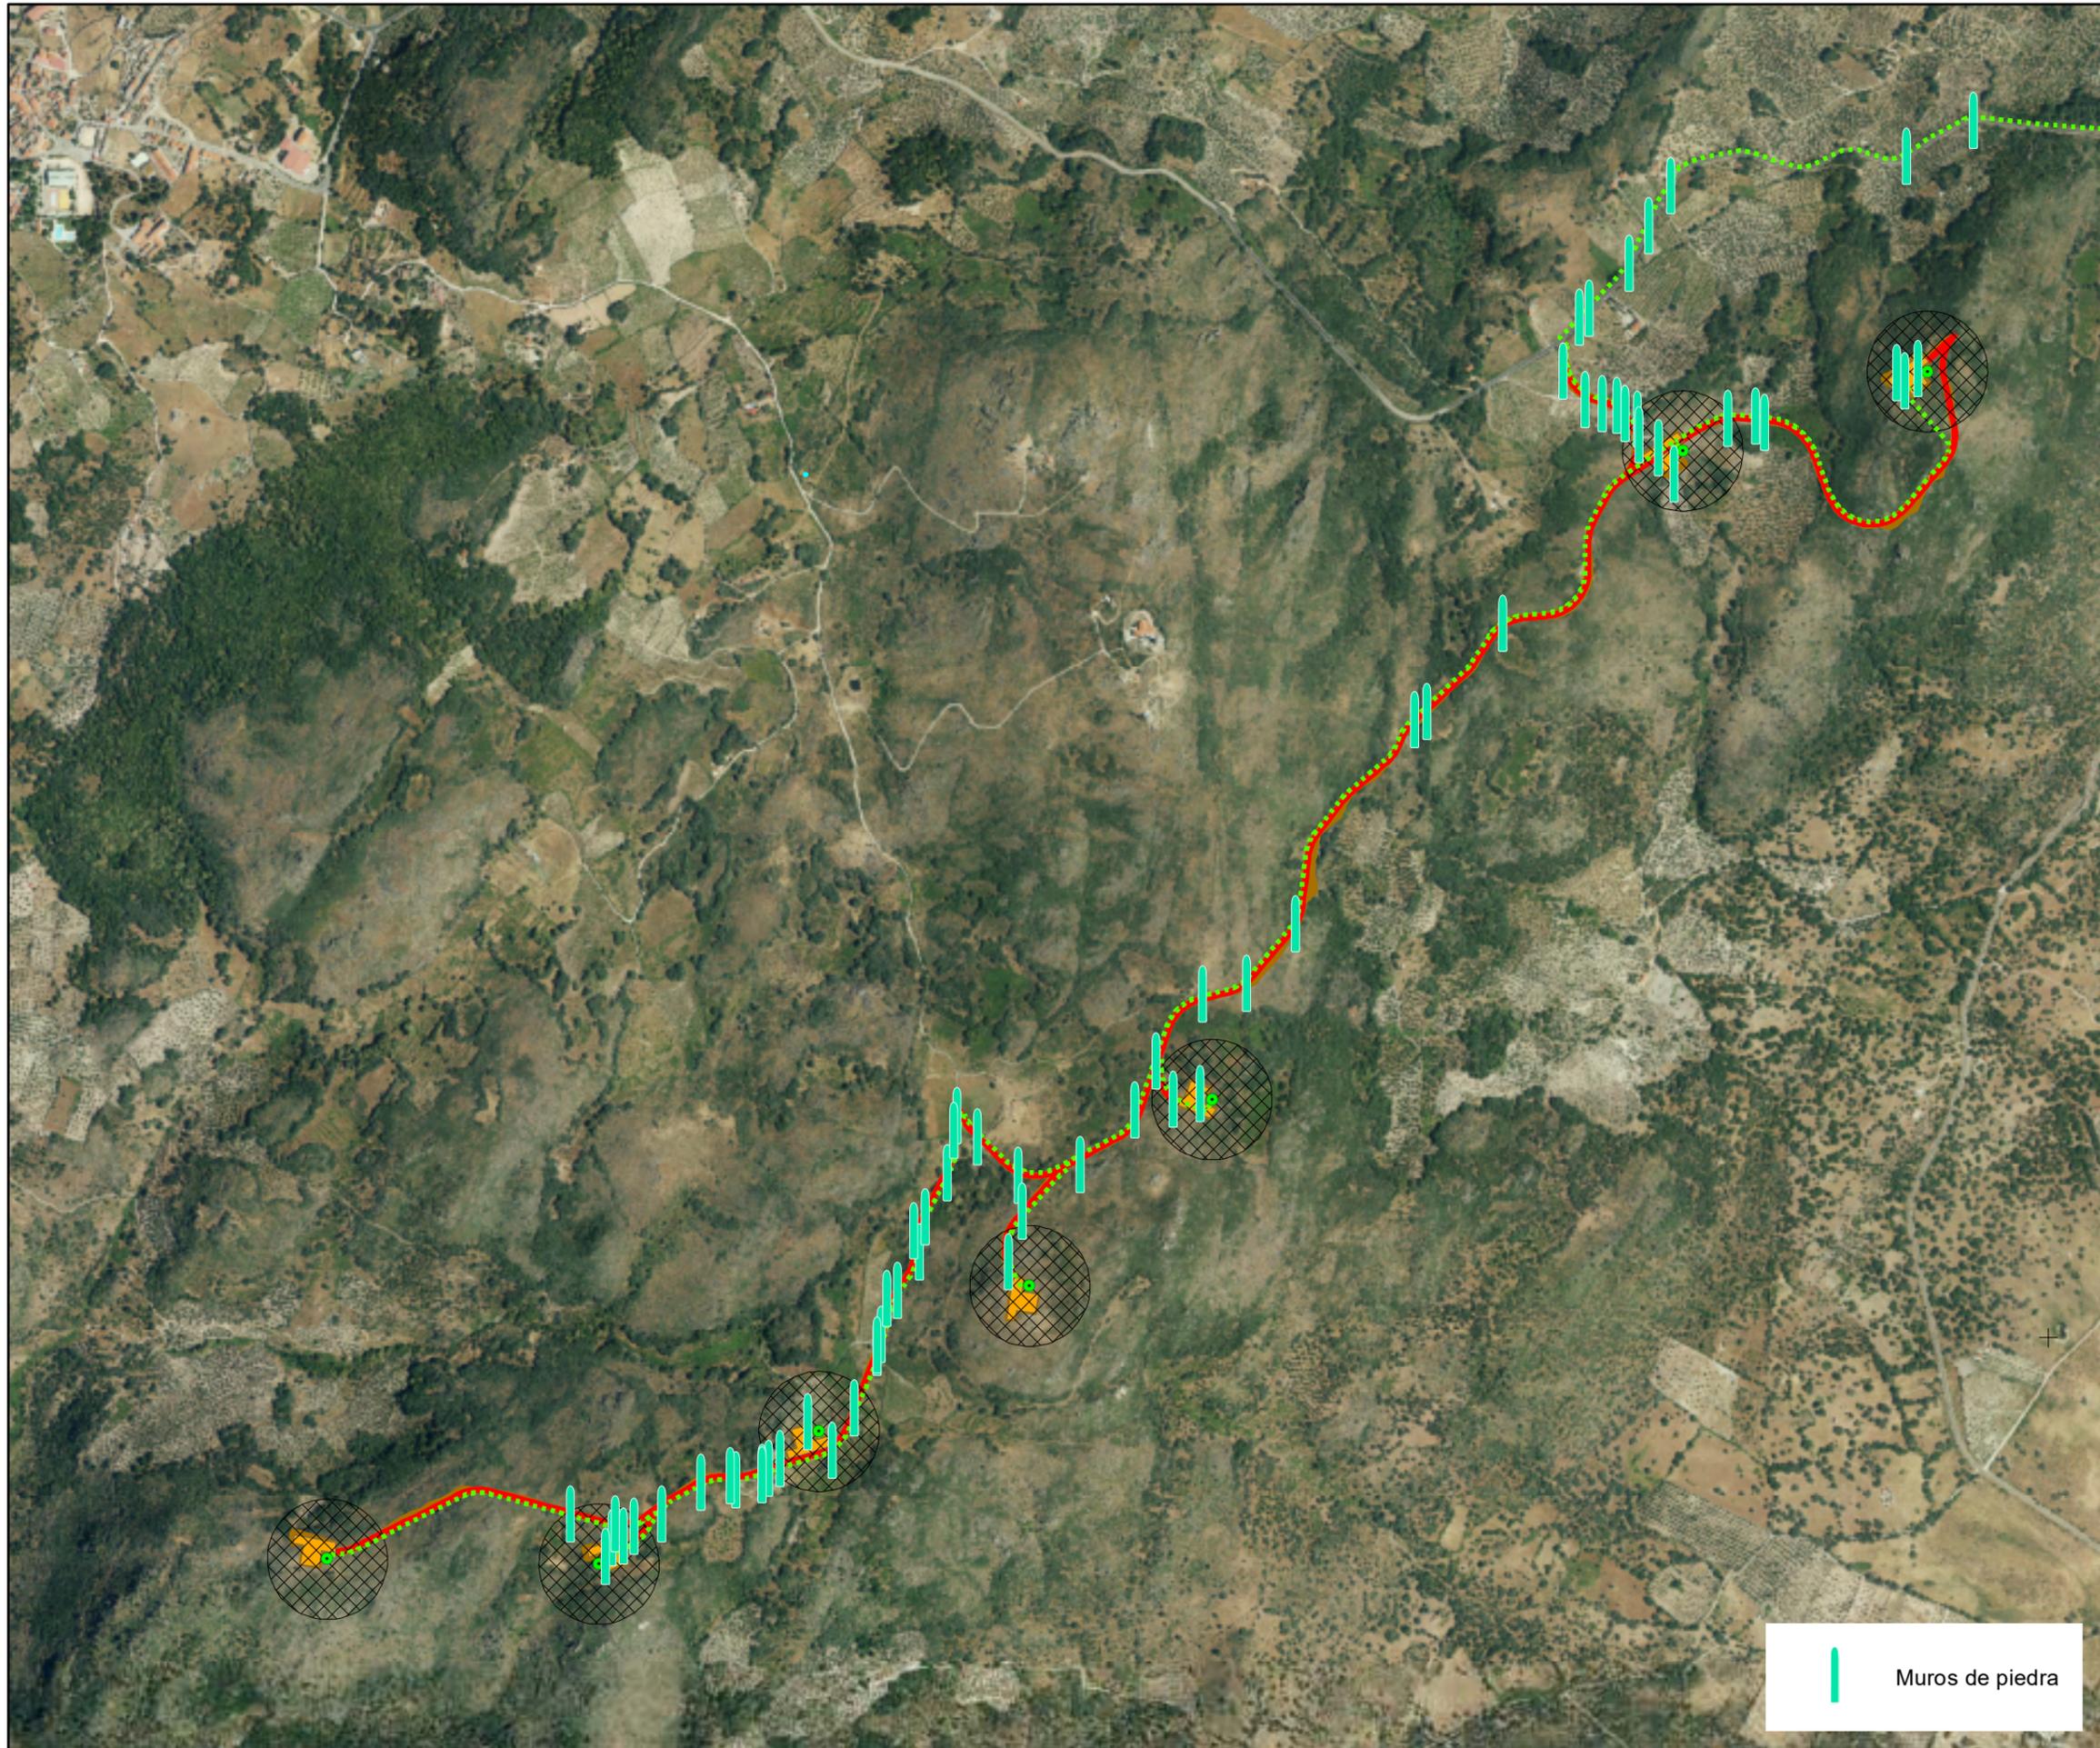

Leyenda

- Aerogeneradores
- - - Zanjas
- LS
- Vuelos
- Plataformas
- Cimentaciones
- Viales
- Desmorte Terraplen
- SET

Elaborado por:



Elaborado para:



Proyecto: **INVENTARIO FORESTAL Y DE MUROS DE PIEDRA**
 Nombre: **PARQUE EÓLICO "MONTÁNCHÉZ I." E INFRAESTRUCTURAS DE EVACUACIÓN**

Situación: **TT.MM. de Montánchez, Torre de Santa María y Zarza de Montánchez (Cáceres)**

Título: **DETALLE INVENTARIO MUROS DE PIEDRA**

Fuente: Instituto Geográfico Nacional (IGN)



Mapa Nº: **04.3** Página 3 de 3
 Escala: 1:12.000

| Muros de piedra

ANEXO III

REPORTAJE FOTOGRAFICO

*Este contenido se entrega en digital junto al informe