


ELEMENTOS DEL CENTRO DE GESTIÓN DE RESIDUOS

1	Zona de tratamiento RCD's
2	Bascula
3	Fosa Séptica
4	Deposito de Agua
5	Balsa
6	Solera Hormigonada
7	Solera de Zahorra
8	Oficinas

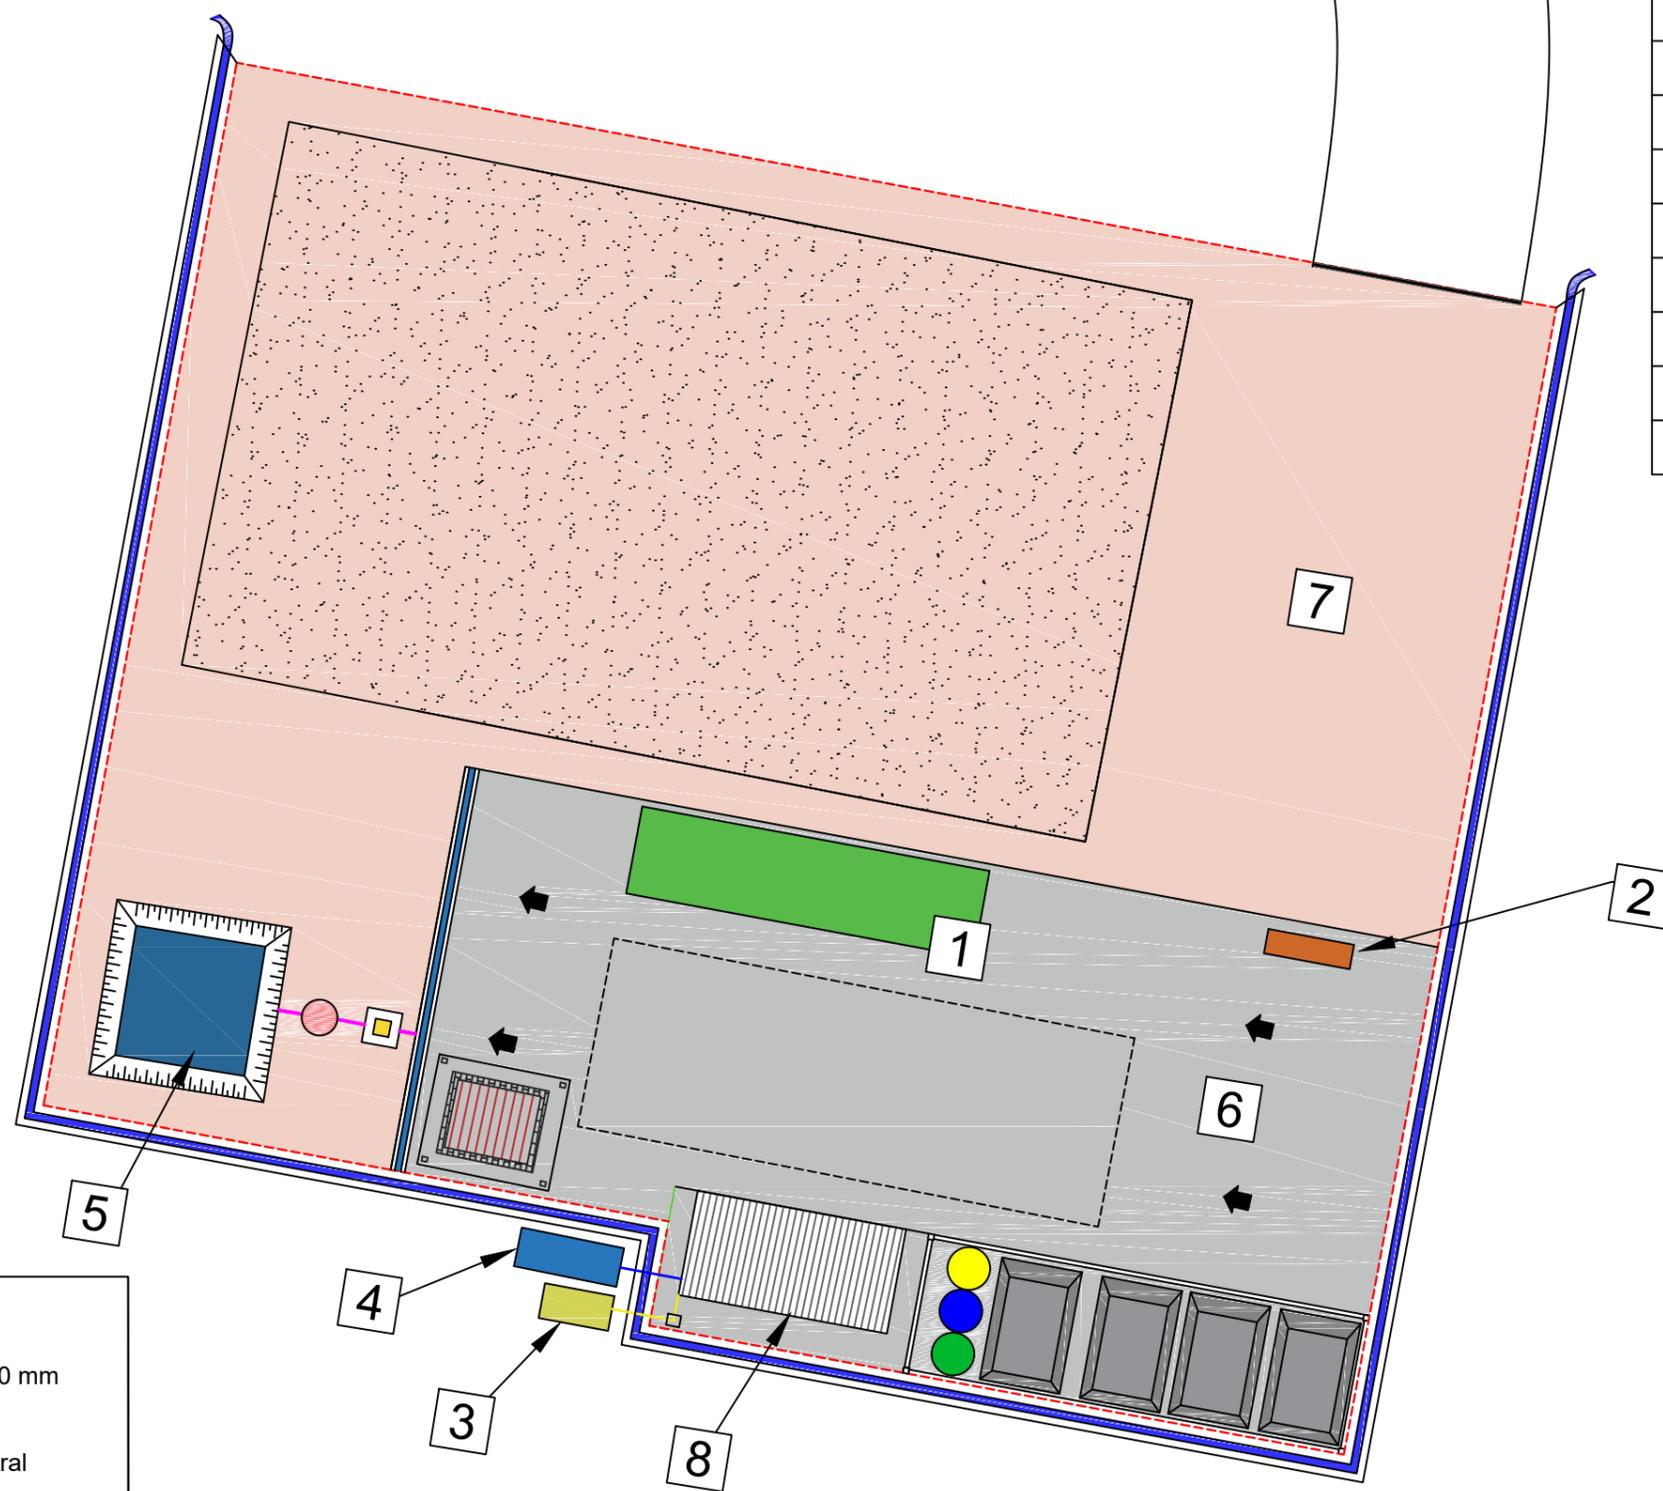

LEYENDA

- Tubo PVC enterrado de Ø250 mm
- Arqueta de registro 50 x 50
- Cuneta de Hormigón perimetral
- Cuneta de Hormigón recogida de aguas
- Arenero
- Cámara separadora de grasas
- Vallado

SIMBOLOGÍA

- Pavimento solera de hormigón de 20 cm de espesor sobre suelo granular adecuado.
- Capa granular (zahorra artificial) muy consolidada y compactada de 20 cm de espesor
- ↓ Se dotará a la plataforma de hormigón de una pendiente hacia la cuneta de recogida de agua.