


TURNOS DE RIEGO	
	TURNO Nº 1
	TURNO Nº 2
	TURNO Nº 3
	TURNO Nº 4

SIMBOLOGIA LEYENDA	
	Estación de filtrado, abonado y rebombeo
	Válvulas hidráulicas accionamiento turno de riego
	Red primaria de riego: tuberías de impulsión a zona regable
	Bloques de riego

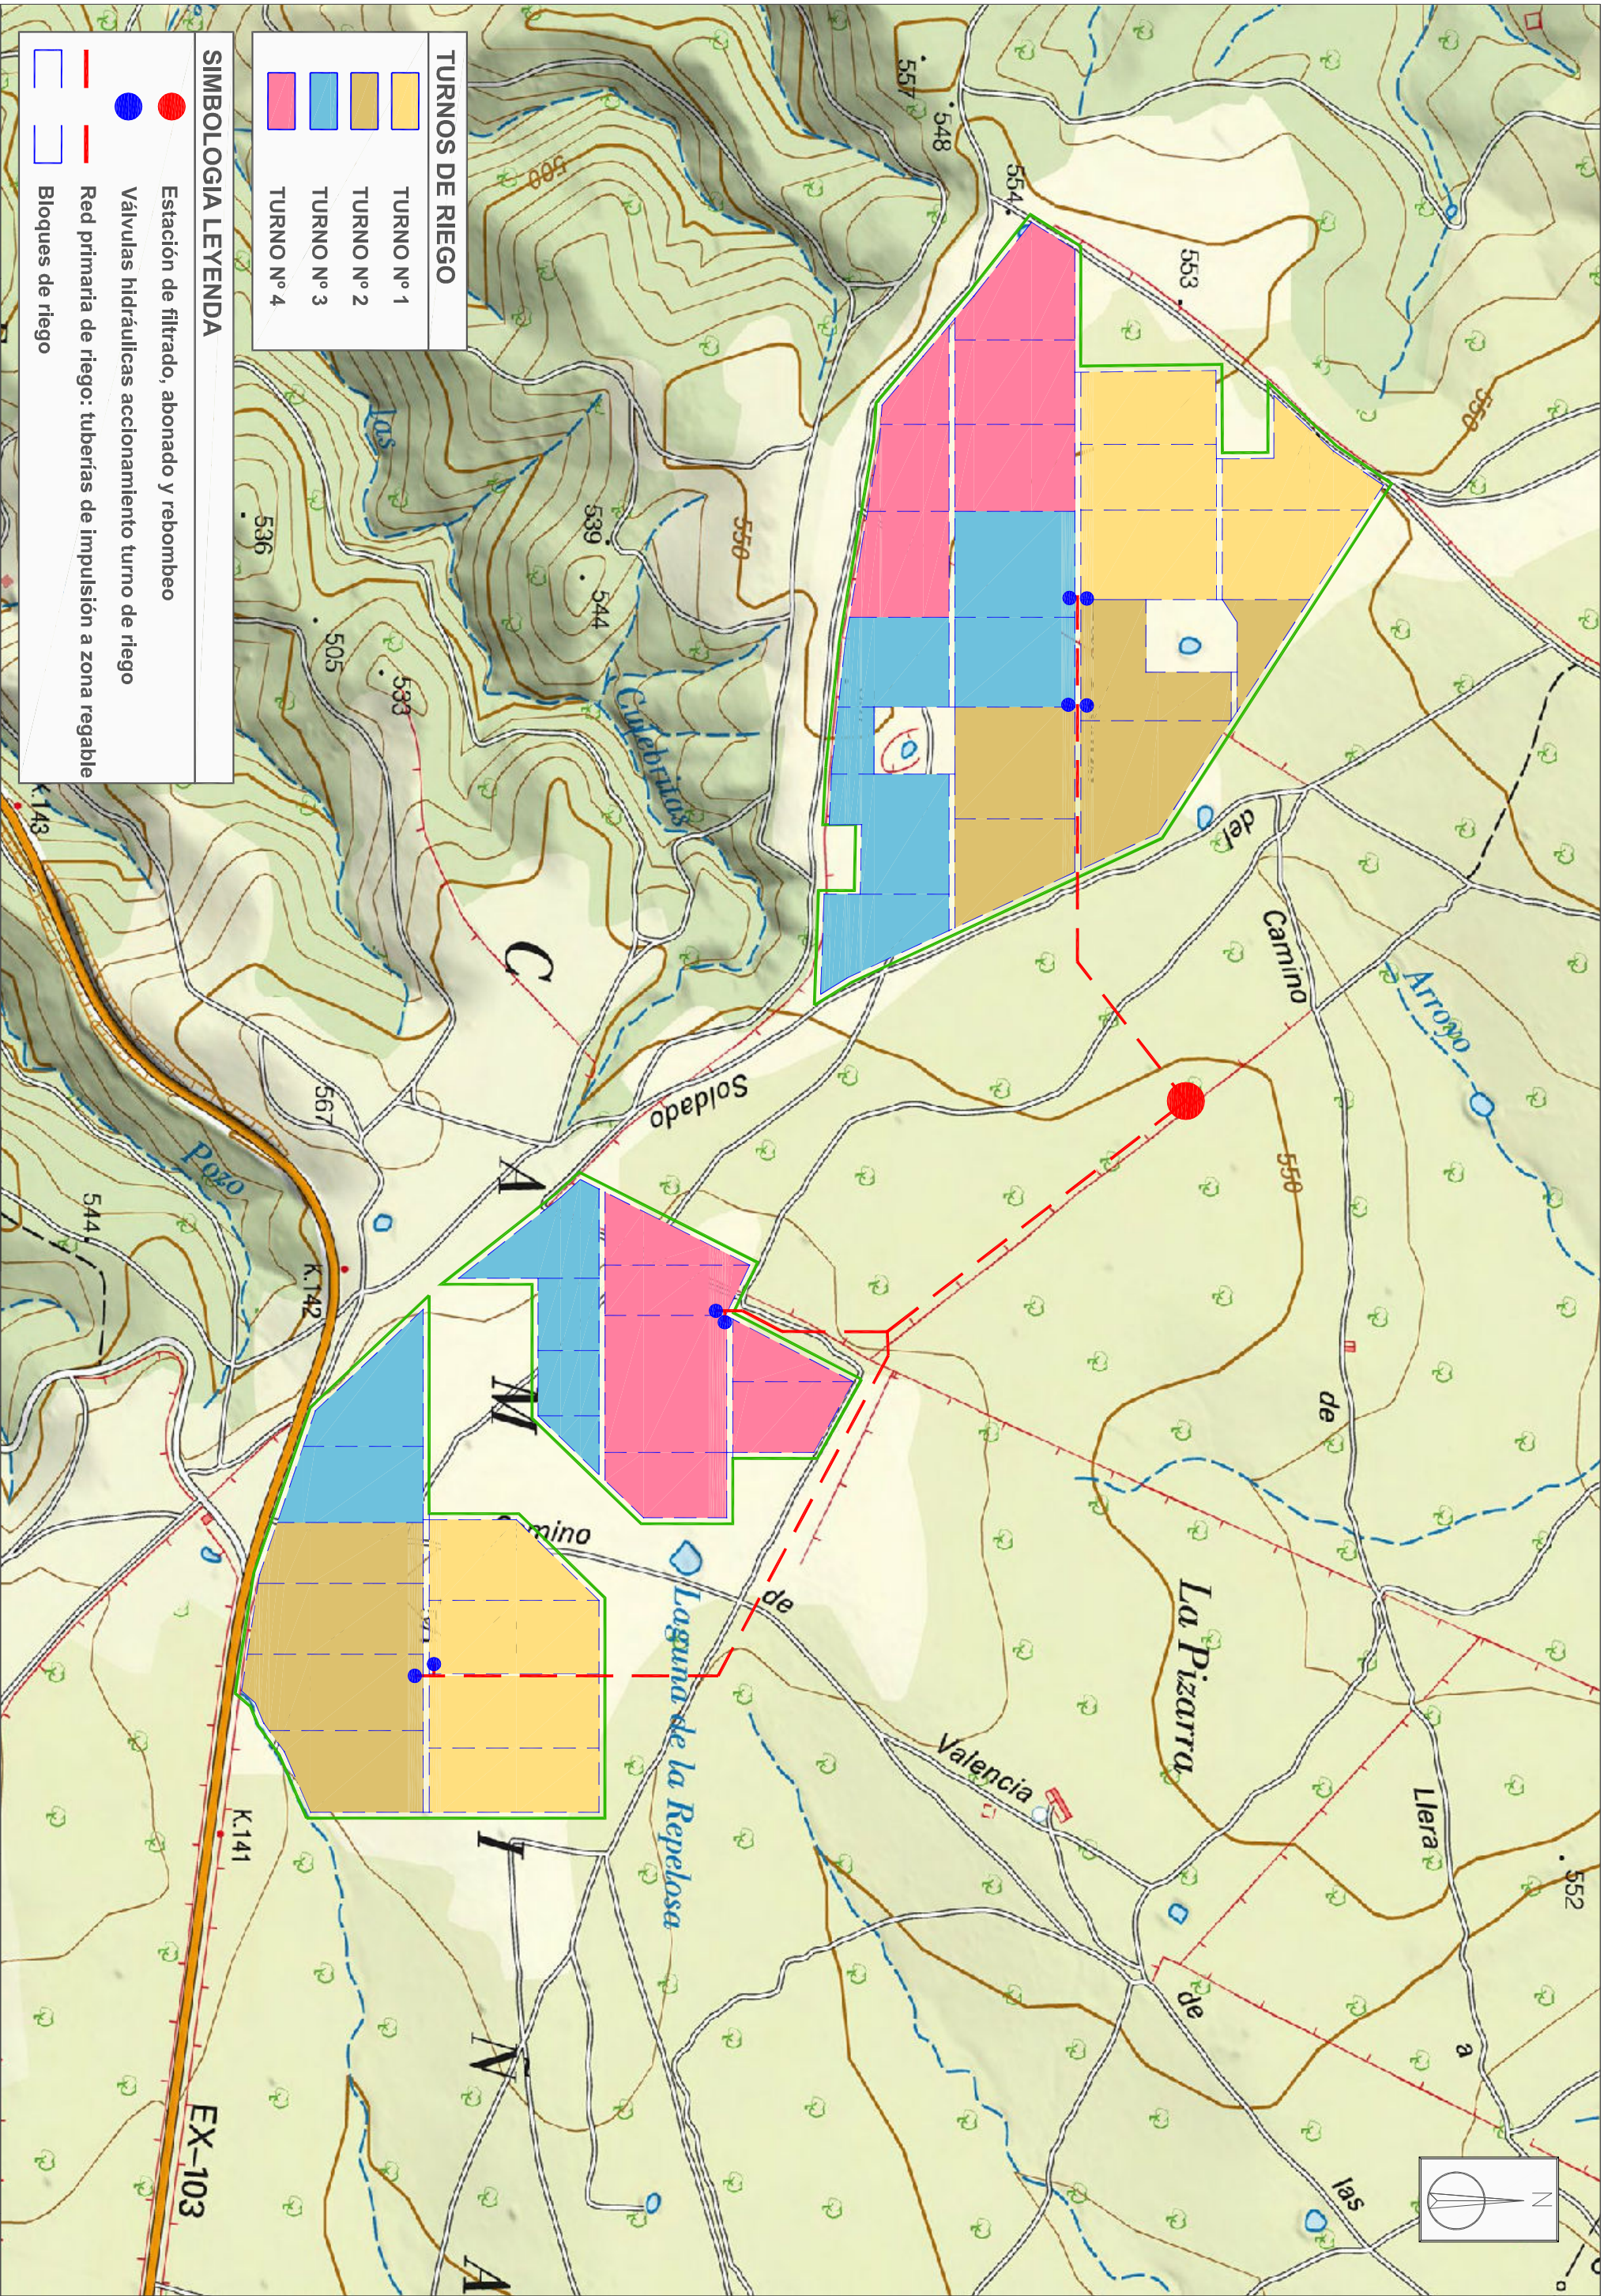

PROPIEDAD:	EMPRESA GESTORA:	TECNICO:	EMPRESA DISEÑO:	ESCALA:	TRABAJO:	Nº DE PLANO:	DESIGNACIÓN DEL PLANO:	FECHA:
AGRICOLA BERCIAL DE HORNACHOS, S.A.	GC DIEZ	ERNESTO CHACON CALDERON INGENIERO DE MONTES C.C.L. Nº 988	MIGUEL ALBERTO GALAPERO SIMON INGENIERO DE CAMINOS, CANALES Y PUERTOS	1:100	SOLICITUD DE ESTUDIO DE IMPACTO AMBIENTAL PARA TRANSFORMACION A RIEGO LOCALIZADO DE OLIVAR DE 11067 Has.	04	ZONA REGABLE: TURNOS DE RIEGO FINCA "EL BERCIAL."	Nº DE PAGINA:
						1 DE 1		