


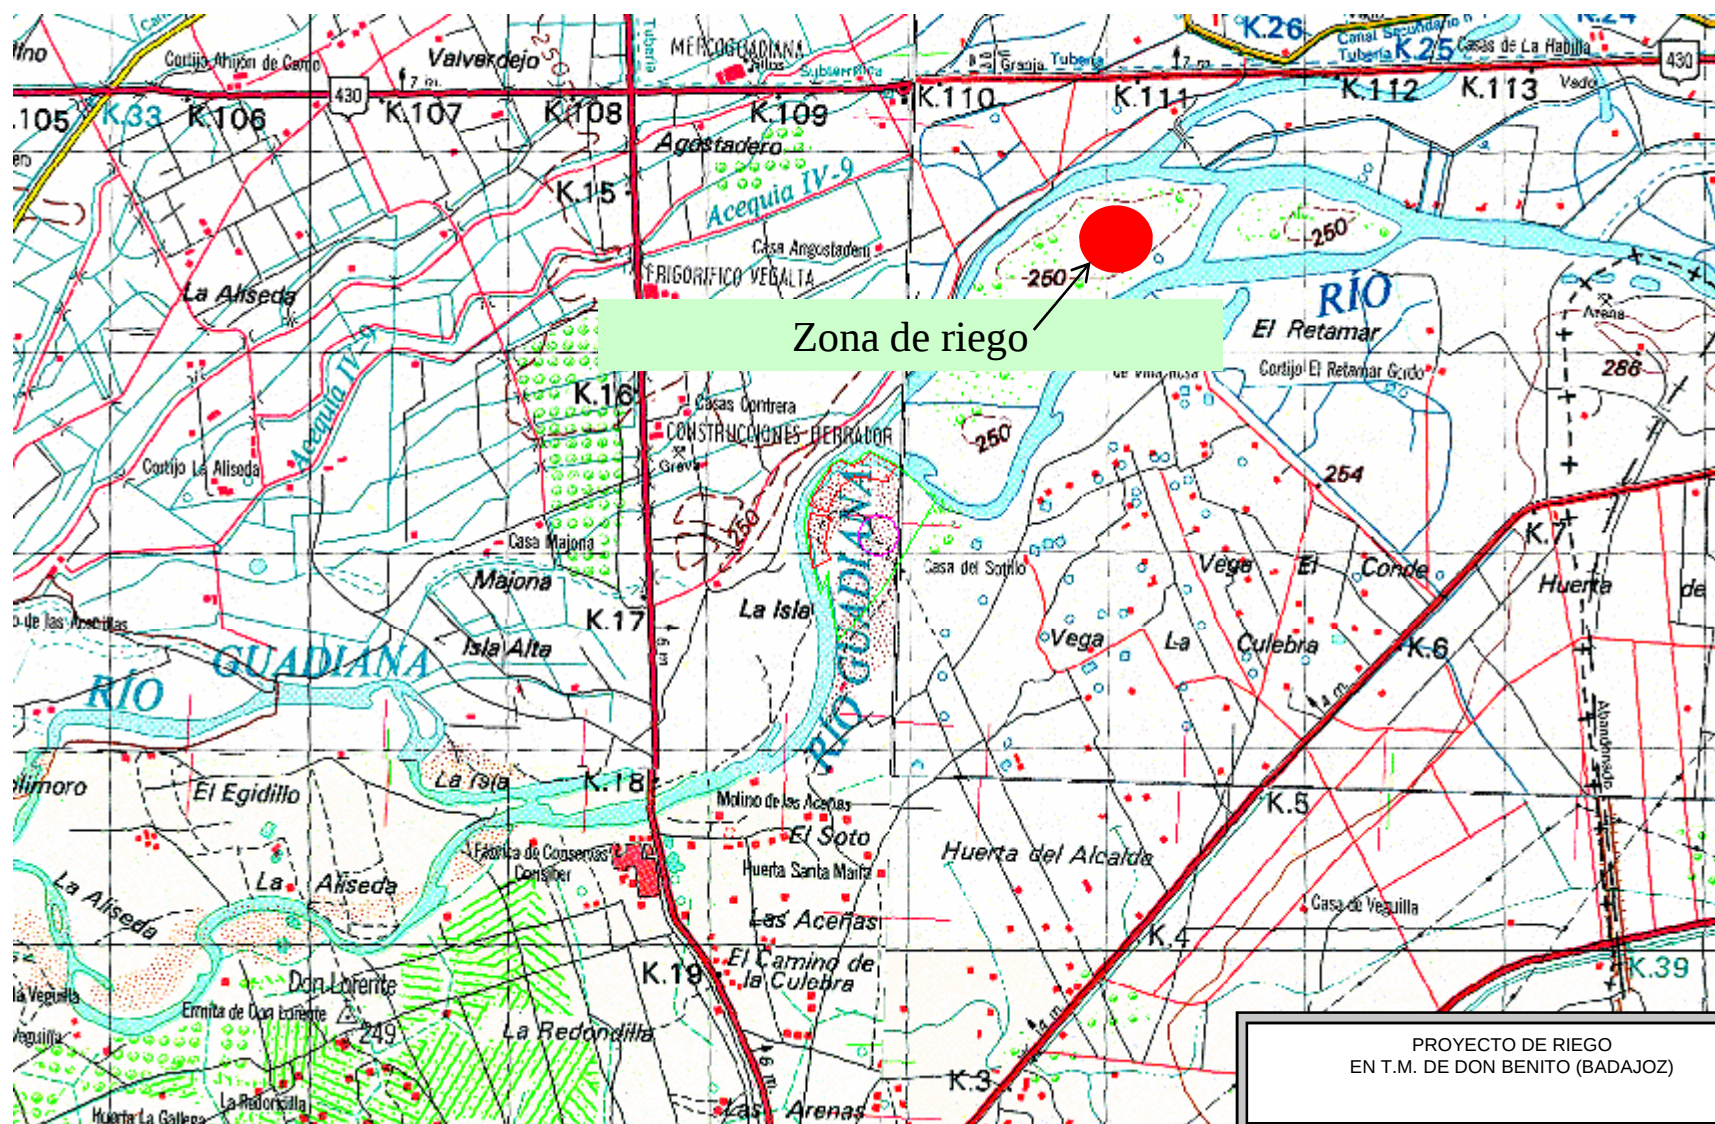

Zona de riego

PROYECTO DE RIEGO
EN T.M. DE DON BENITO (BADAJOZ)

Peticionario: FELIPE SIERRA E HIJOS SL

Nº 1: PLANO DE SITUACIÓN

E: 1:50.000

Alberto Calero Álvarez
Ingeniero Técnico de Minas.
Colegiado nº 1.627.

Marzo de 2015