



RESIDUO	ORIGEN	CÓDIGO LER ⁽¹⁾	DESTINO	CANTIDAD
Neumáticos fuera de uso	Neumáticos retirados de VFU	16 01 03	Gestor Autorizado	800 l
Vehículo al final de su vida útil que no contenga líquidos ni otros componentes peligrosos	VFU descontaminado	16 01 06	Gestor Autorizado	100 Uds.
Metales férricos	Residuos retirados al objeto de facilitar el reciclado	16 01 17	Gestor Autorizado	1.500 Kg
Metales no férricos	Componentes metálicos que contengan cobre, aluminio y magnesio (siempre que estos metales no se separen en los procesos de trituración)	16 01 18	Gestor Autorizado	250 Kg
Plástico	Componentes plásticos de gran tamaño, tales como salpicaderos, parachoques, (si estos materiales no son retirados en el proceso de fragmentación para ser reciclados como tales materiales)	16 01 19	Gestor Autorizado	700 Kg
Vidrio	Residuos retirados al objeto de facilitar el reciclado	16 01 20	Gestor Autorizado	2.000 Kg
Catalizadores	Catalizadores retirados de VFU	16 08 01	Gestor Autorizado	100 Uds.
Mezcla de residuos municipales	Limpieza de oficinas, vestuarios y aseos	20 03 01	Gestor Autorizado	8 Kg

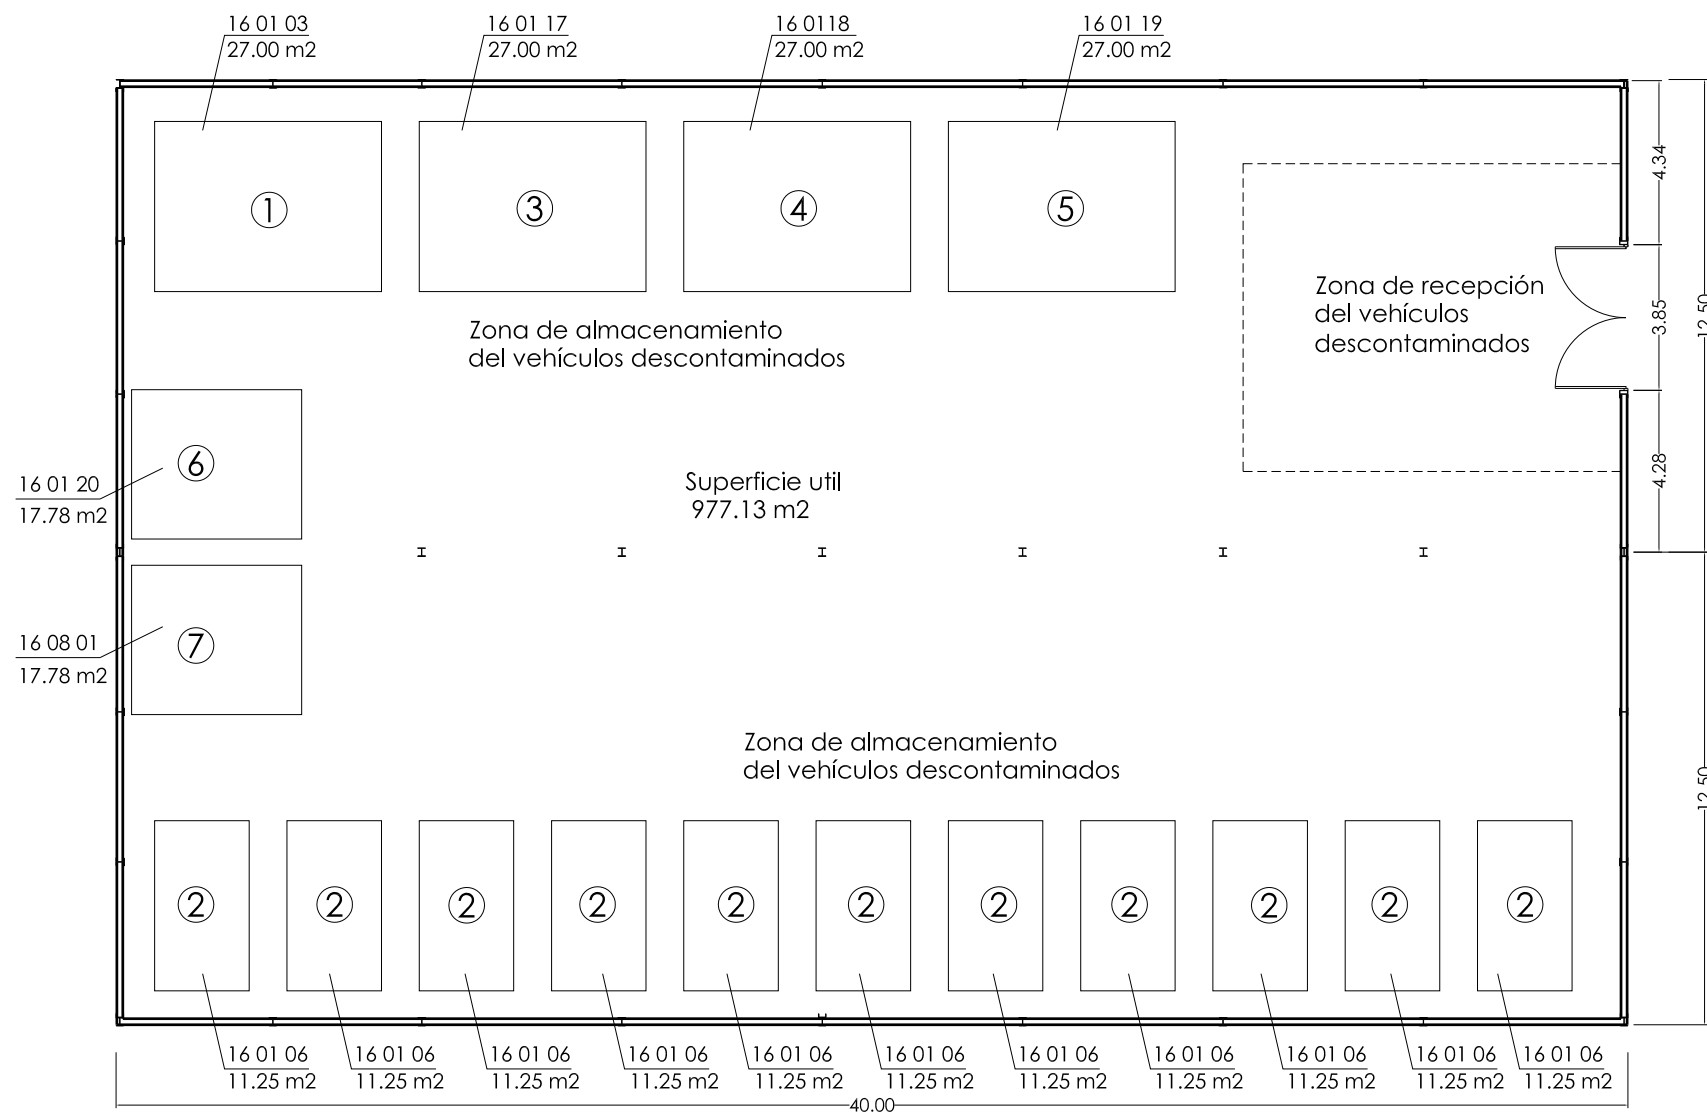

CUADRO DE SUPERFICIES.-

- Superficie útil: 977.13 m2
- Superficie suelo: 1000.00 m2

	LICENCIA DE APERTURA DE:		
	CENTRO DE ALMACENAMIENTO DE VEHÍCULOS DESCONTAMINADOS AL FINAL DE SU VIDA ÚTIL		
ABELARDO NOGALES MORENO ARQUITECTO TÉCNICO C/ Llana, nº 11. Azuaga (Badajoz) 924 89 28 91 // 617 061 287	PLANO DE:		Nº PLANO
	COTAS, SUPERFICIES Y ZONAS DE ALMACENAMIENTO		
PROPIETARIO:	RAFAEL MUÑOZ SEVILLANO	FECHA:	AGOSTO 16
SITUACION:	C/ MINA EL PALO, Nº 17. AZUAGA	ESCALA:	1/200