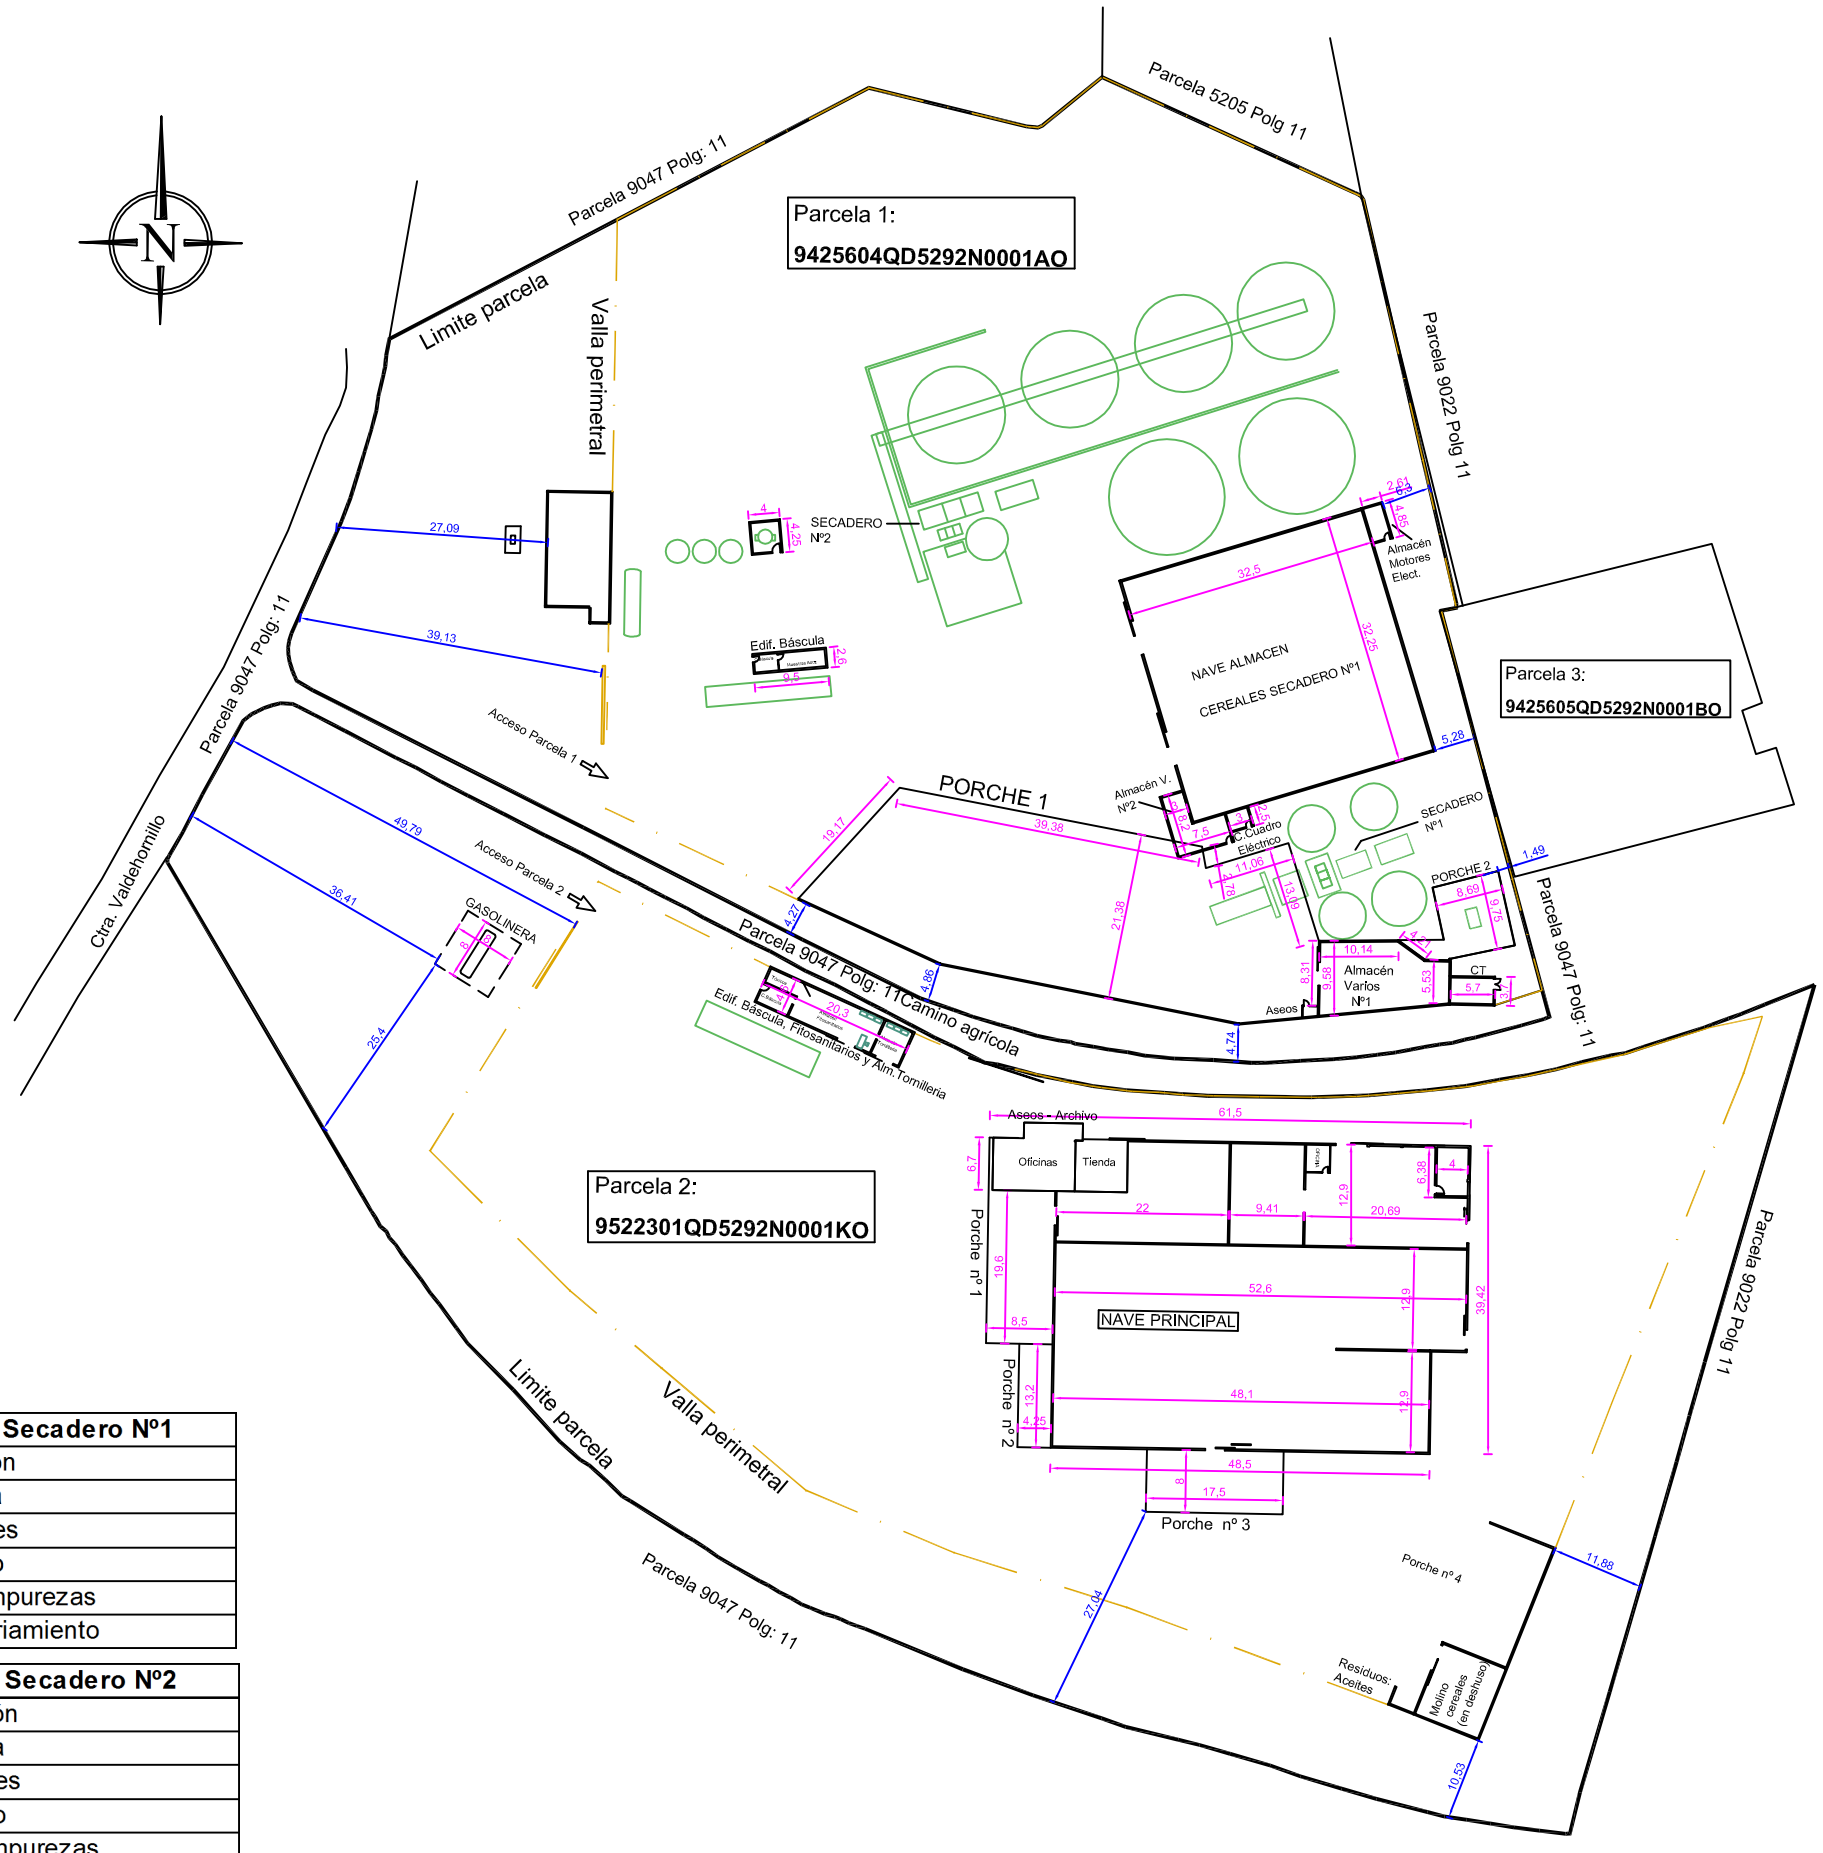

Maquinaria Secadero Nº1	
C1	Recepción
C2	Prelimpia
C3	Elevadores
C4	Secadero
C5	Cuarto Impurezas
C6	Torre enfriamiento

Maquinaria Secadero Nº2	
C7	Recepción
C8	Prelimpia
C9	Elevadores
C10	Secadero
C11	Cuarto Impurezas
C12	Torre enfriamiento

Edif. Báscula Parcela 1

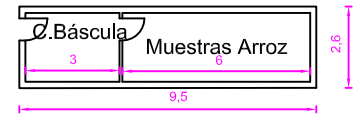

Escala 1:250

Edif. Oficinas y Tienda Parcela 2

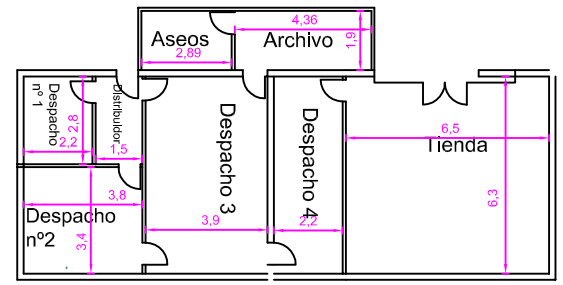

Escala 1:250

Edif. Báscula, Fitosanitarios y Alm.Tornilleria Parcel 2

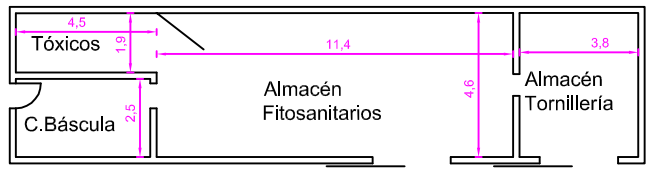

Escala 1:250

INTEGRA C&S
Consultoría y Servicios

PROMOTOR:
SOCIEDAD COOPERATIVA LIMITADA AMALIA SAJONIA

TÍTULO:
IMPACTO AMBIENTAL SIMPLIFICADO DE SECADERO DE CEREALES Y OTRAS ACTIVIDADES, PROMOVIDO POR SOCIEDAD COOPERATIVA LIMITADA AMALIA SAJONIA. SANTA AMALIA (BADAJOZ).

FASE:
PROYECTO

AUTOR:
Ing. Agrónomo:
Juan Luis Garcia Salas
Nº Colegiado 321

PLANO DE:
GEORREFENCIADO DE LAS EDIFICACIONES EXISTENTES. DISTANCIAS A LINDEROS.

MODIFICA:	Nº PROYECTO:	Nº PLANO:	ESCALA:	FECHA:
	21 I 06 I 15	2	Indicada	Octubre 2016