




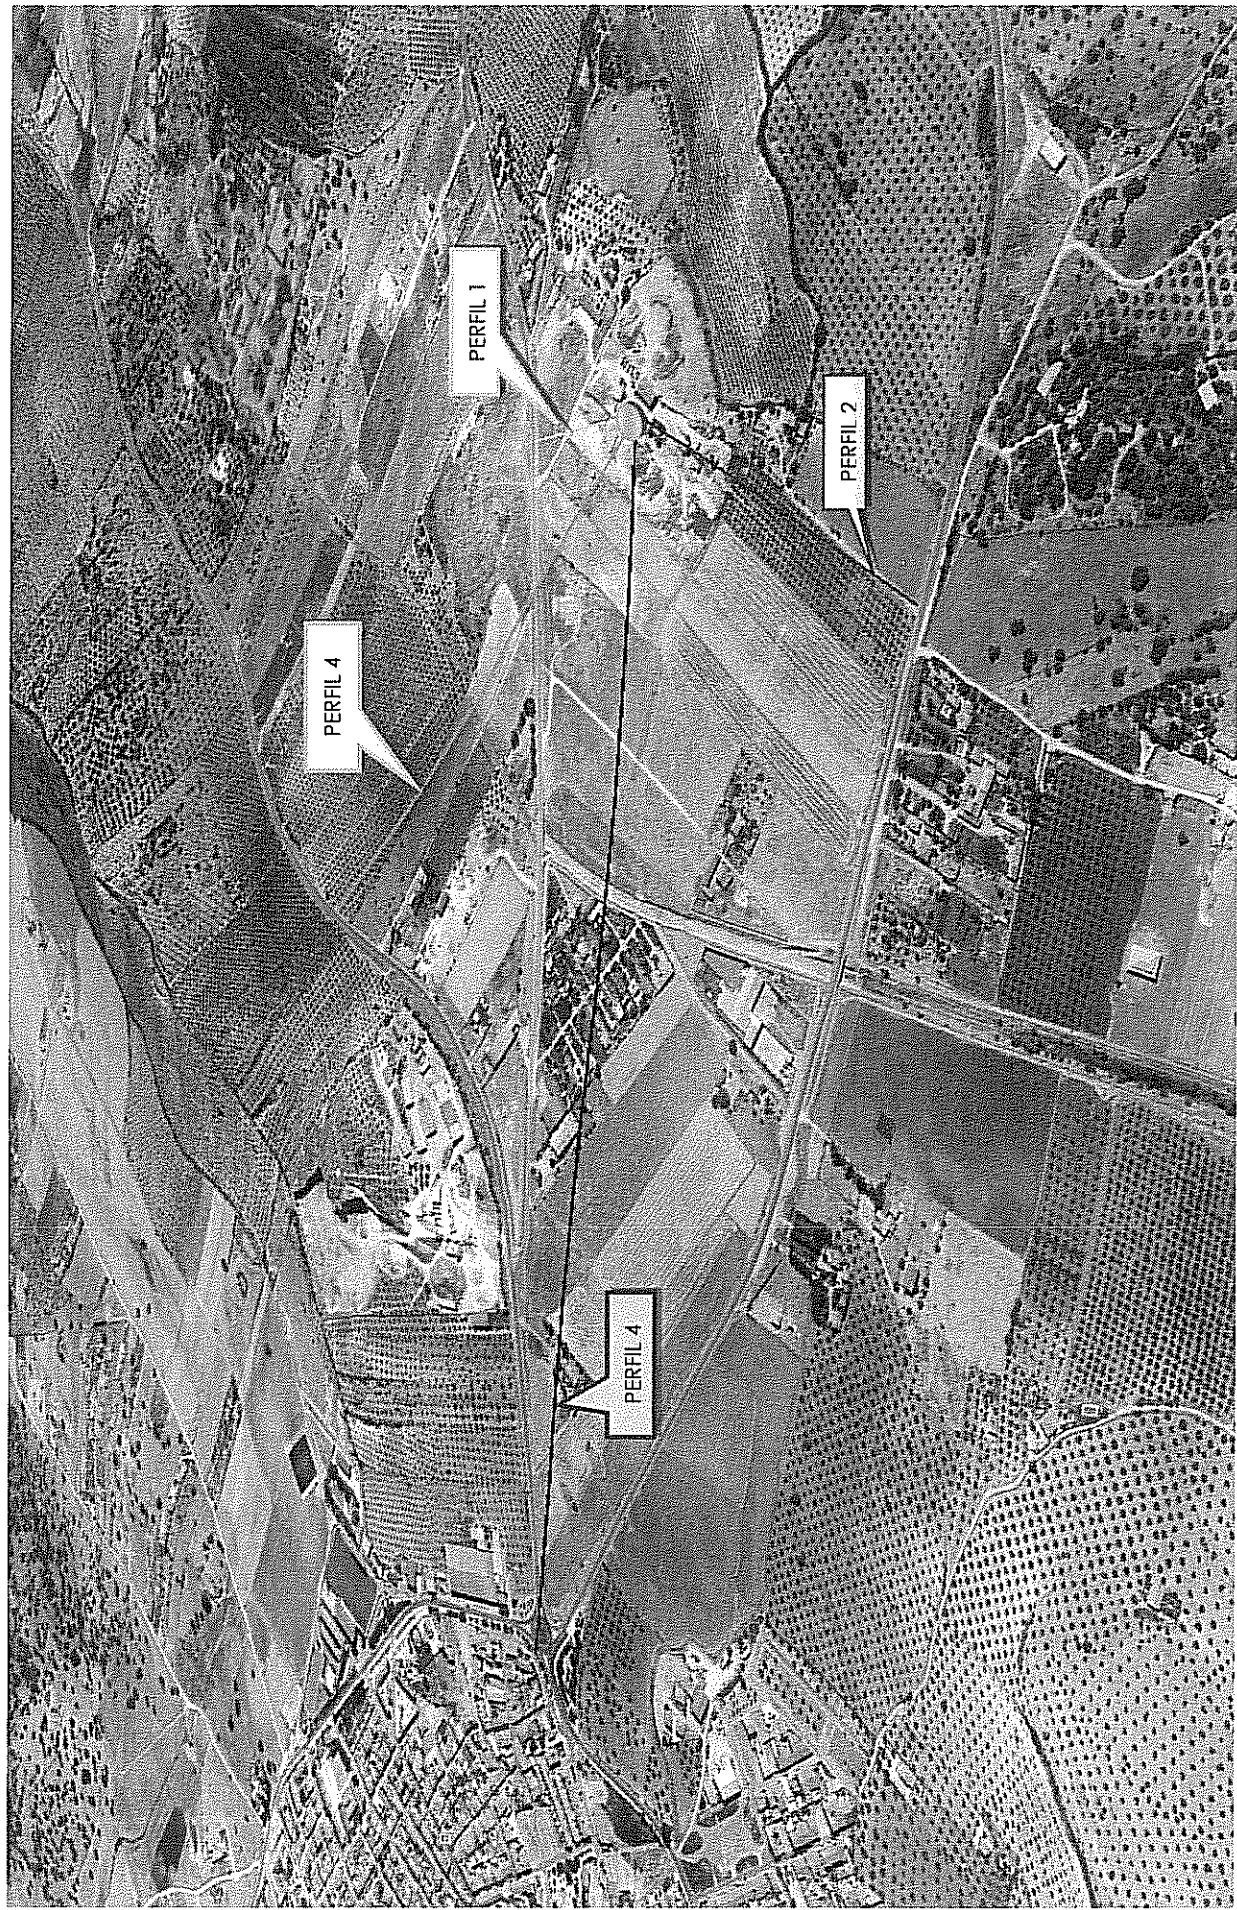


CERRAMIENTO PERIMETRAL

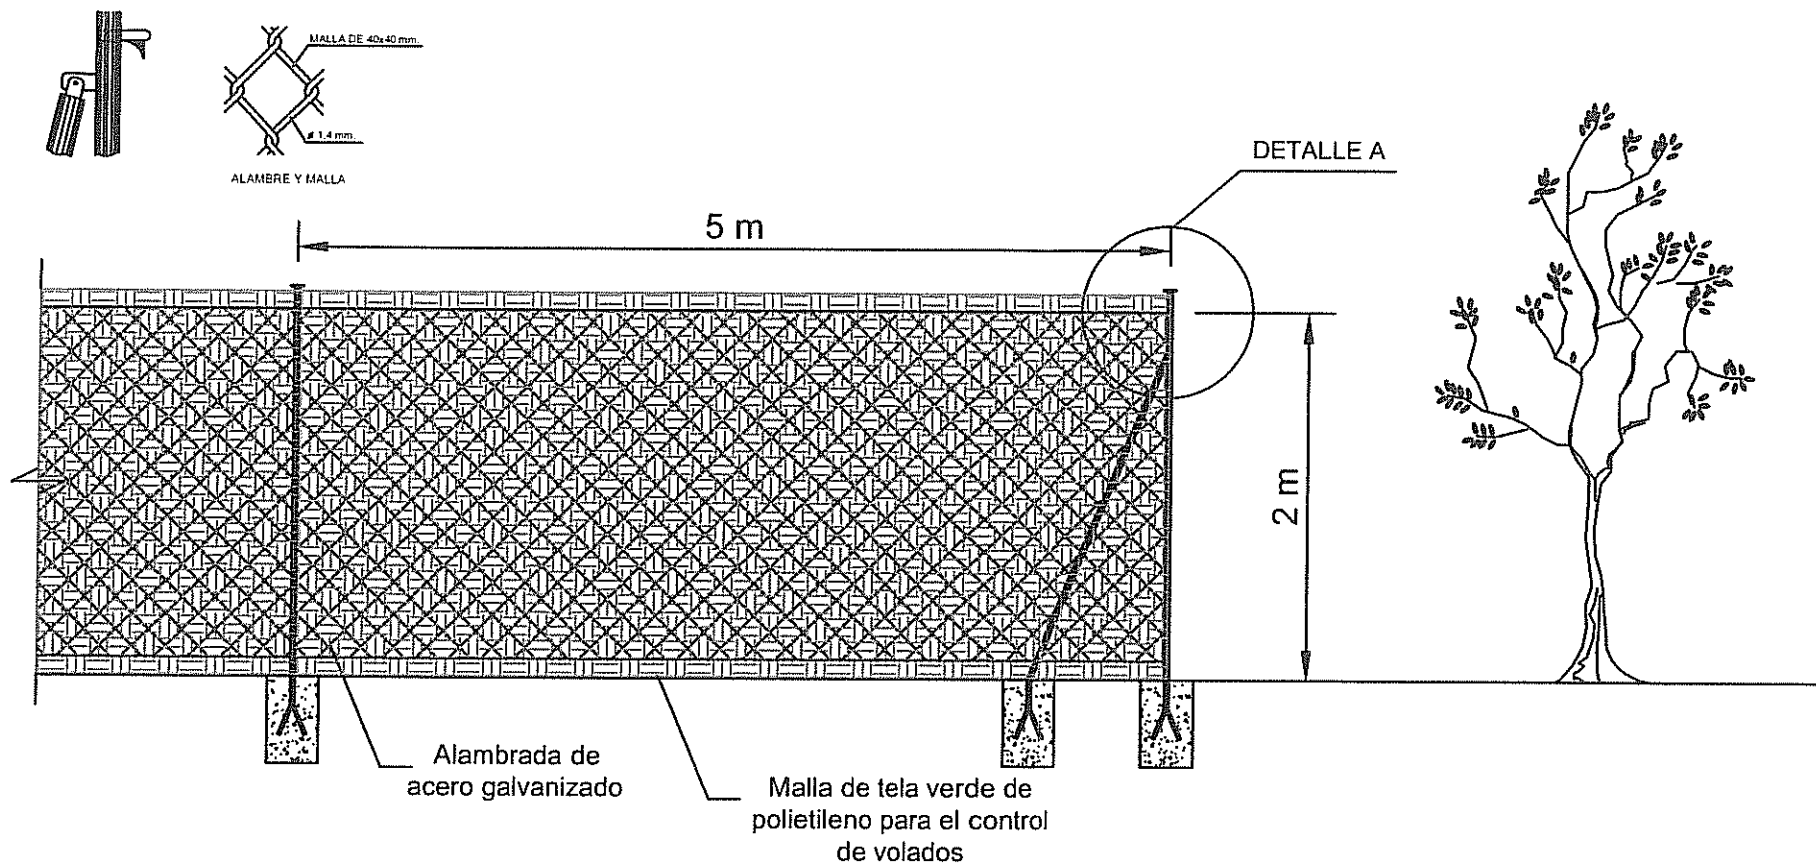


DETALLE ACOPIOS RESIDUOS

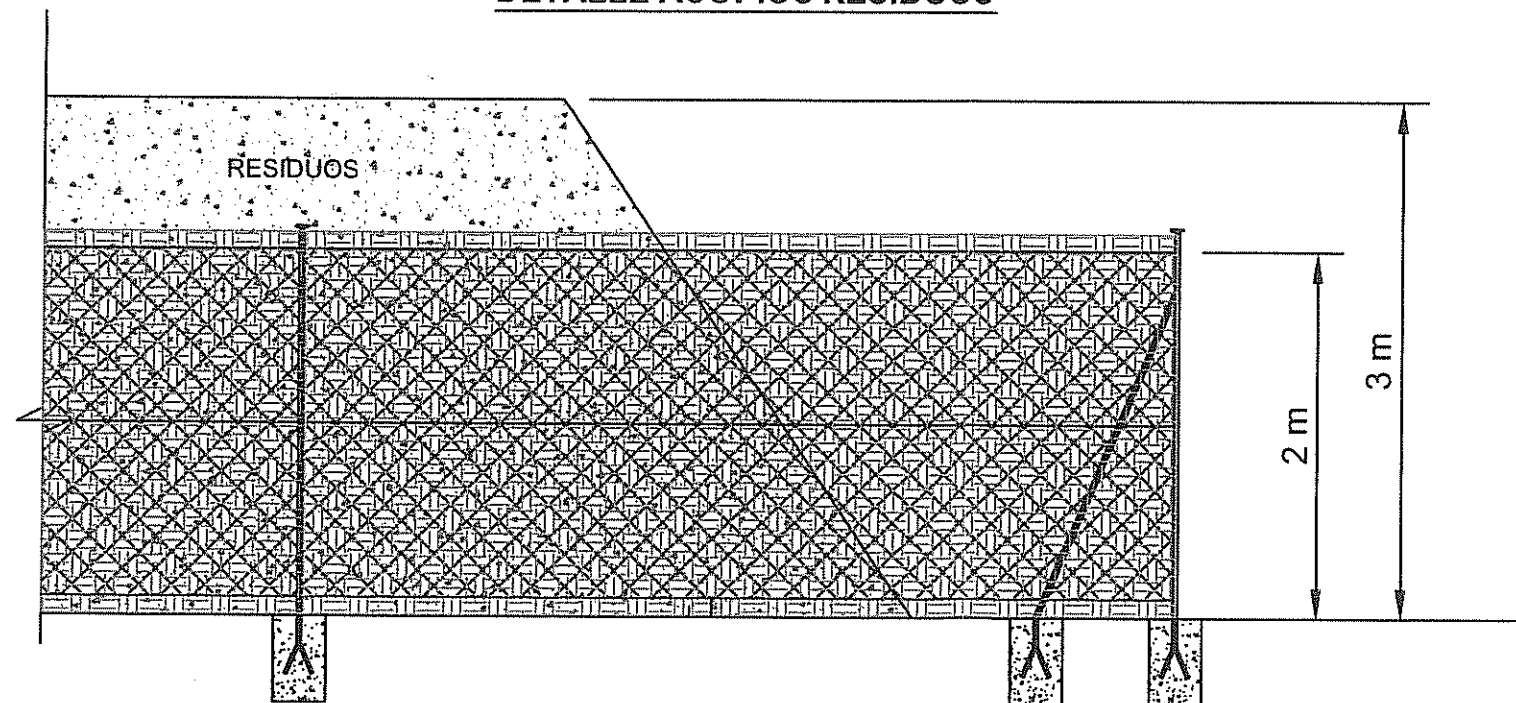


CONTENEDOR ALMACENAMIENTO DE RESIDUOS

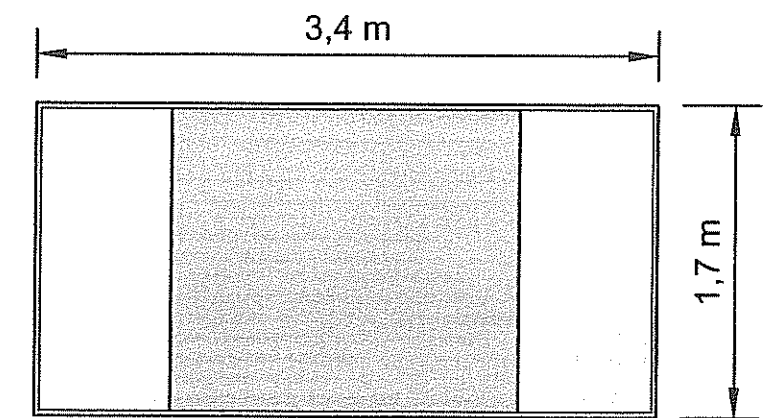

Planta

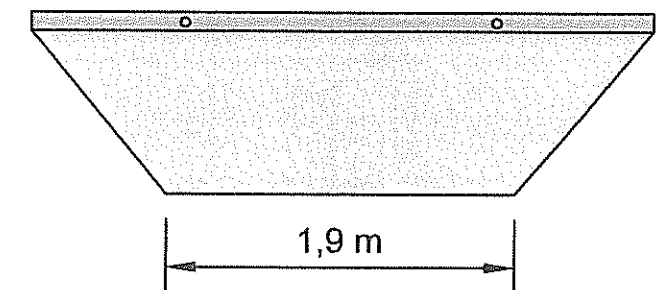

Alzado lateral

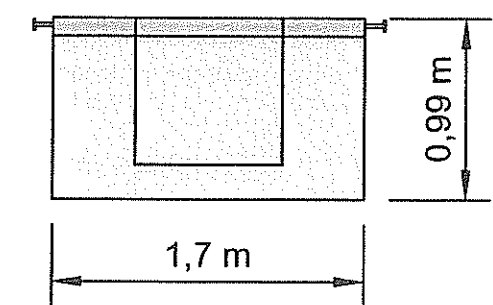

Alzado lateral

TÍTULO DEL PROYECTO:

SOLICITUD DE AUTORIZACIÓN AMBIENTAL UNIFICADA PARA EL
ALMACENAMIENTO Y GESTIÓN DE RCD's CON PLANTA DE RECICLAJE
Término Municipal de Valverde de Leganés (Badajoz)

PROMOTOR:

TRANSPORTES JOSÉ MIGUEL
Y JUAN MANUEL, S.L.

INGENIERIA:

SIGMA

EL AUTOR DEL PROYECTO:

Fdo: ELENA BARRAGÁN MENDO
INGENIERA DE MINAS. COIACE 4527

Elena Barragán

DESIGNACIÓN:

DETALLES

Nº REFERENCIA:

PS10 103

ESCALA:

VARIAS

Nº REVISIÓN:

FECHA REVISIÓN:

Nº PLANO:


6

FECHA:


OCTUBRE 2016

3 4


ARQUETA ARENERO

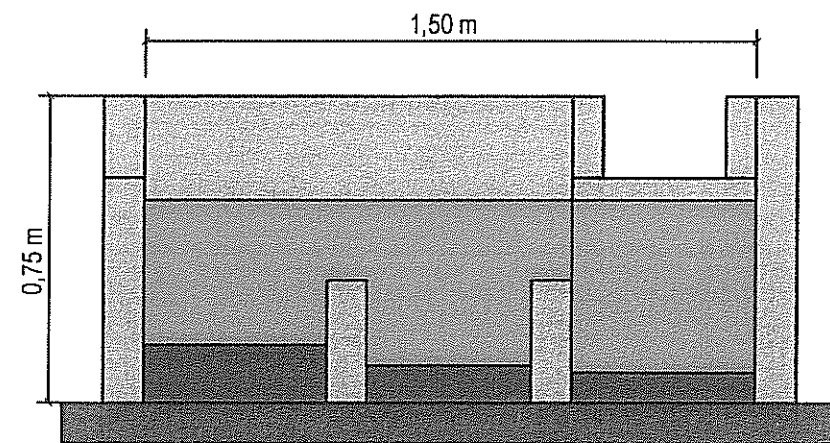

Alzado lateral

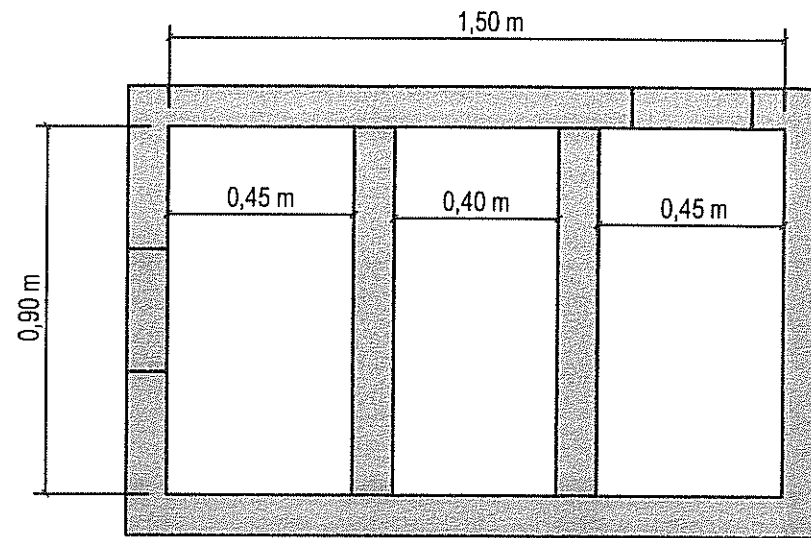


Planta

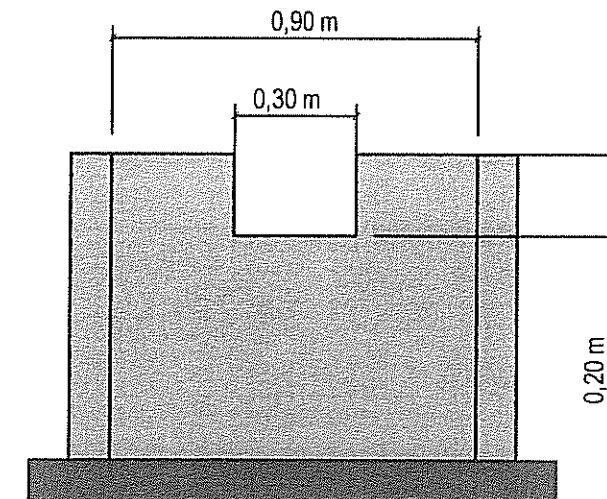


Alzado vertederos

CÁMARA SEPARADORA DE GRASAS

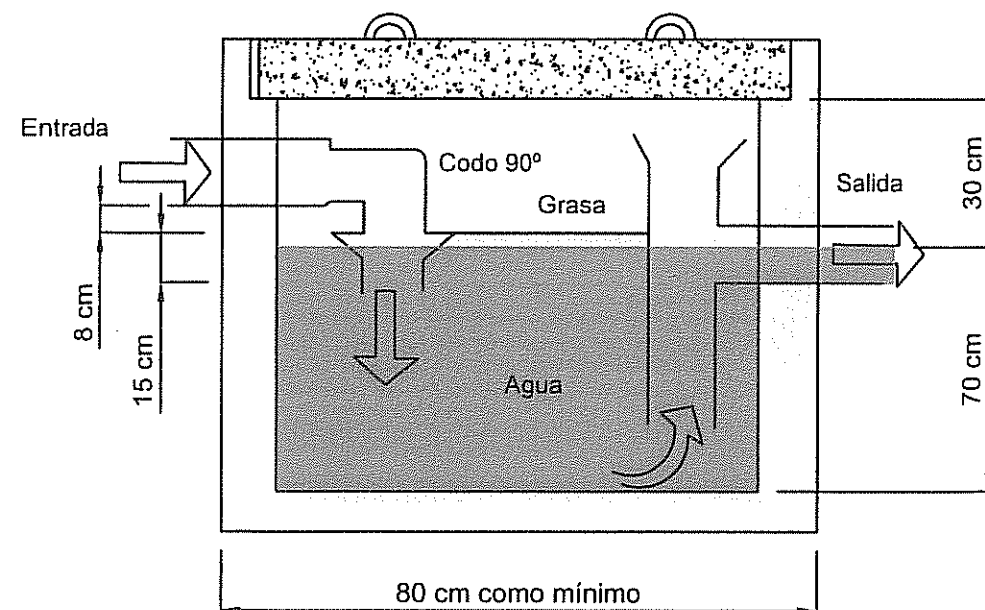


SECCIÓN TIPO PAVIMENTO PLATAFORMA ÁREAS ALMACENAMIENTO Y VIALES

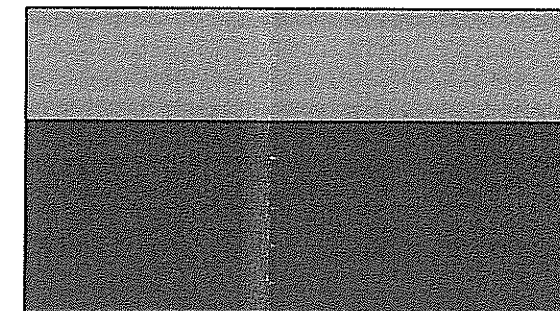

ZAHORRA ARTIFICIAL e= 0,2 m.

RELLENO CON TIERRAS LIMPIAS e = variable

SECCIÓN TIPO PAVIMENTO PLATAFORMA ÁREA DESCARGA, SITUACIÓN PLANTA DE TRATAMIENTO Y OTROS RESIDUOS

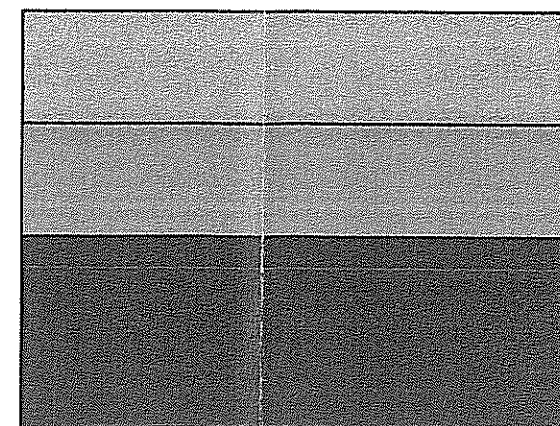

HORMIGÓN HM-20 e= 0,2 m.

ZAHORRA ARTIFICIAL e= 0,2 m.

RELLENO CON TIERRAS LIMPIAS e = variable

TÍTULO:

SOLICITUD DE AUTORIZACIÓN AMBIENTAL UNIFICADA PARA EL ALMACENAMIENTO Y GESTIÓN DE RCD's CON PLANTA DE RECICLAJE
Término Municipal de Valverde de Leganés (Badajoz)

TITULAR:

TRANSPORTES JOSÉ MIGUEL Y JUAN MANUEL, S.L.

INGENIERÍA:

SIGMA

AUTOR PROYECTO:

Elena Barragán MENDO
INGENIERA DE MINAS. COIMCE Nº 4.527

DESIGNACIÓN:

DETALLES

Nº REFERENCIA:

PS10.103

ESCALA:

S/E

Nº REVISIÓN:

FECHA REVISIÓN:

Nº PLANO:

6

FECHA:

OCTUBRE 2016

HOLIA

2

DE 4

LEYENDA

A1: ÁREA ALMACENAMIENTO RCD'S LIMPIOS:

A1.1 Área RCD's tipo I tratados

A1.2 Área residuos tipo IV limpios

LER: 17 05 04: Tierra y piedras distintas de las especificadas en el código 17 05 03

A1.3 Área acopio rechazos operación de valorización / gruesos

A2: ÁREA RECEPCIÓN Y ALMACENAMIENTO RCD's:

A2.1 Área recepción RCD's mezclados

A2.2 Área residuos aptos

LER: 17 02 01: Madera

17 02 02: Vidrio

17 02 03: Plástico

17 04: Metales

A2.3 Área otros residuos: Residuos peligrosos

A2.4 Área RCD's tipo III limpios

LER: 17 01 07: Mezclas de hormigón, ladrillos, tejas y materiales cerámicos.

17 03 02: Mezclas bituminosas distintas de las especificadas en el código 17 03 01.


17 08 02: Materiales de construcción a base de yeso distintos de los especificados en el código 17 08 01.

17 09 04: Residuos mezclados de construcción y demolición distintos de los especificados en los códigos 17 09 01, 17 09 02 y 17 09 03.


SIMBOLOGÍA

-  Tubo PVC enterrado de Ø250 mm
-  Caz
-  Arqueta de registro 50 x 50
-  Arqueta de toma de muestras 50 x 50
-  Depósito enterrado de PVC para recogida de vertidos peligrosos
-  Cuneta de Hormigón
-  Arenero
-  Cámara separadora de grasas
-  Sentido pendiente instalaciones 2%


NOTA: Informar que la distribución de las instalaciones es aproximada.

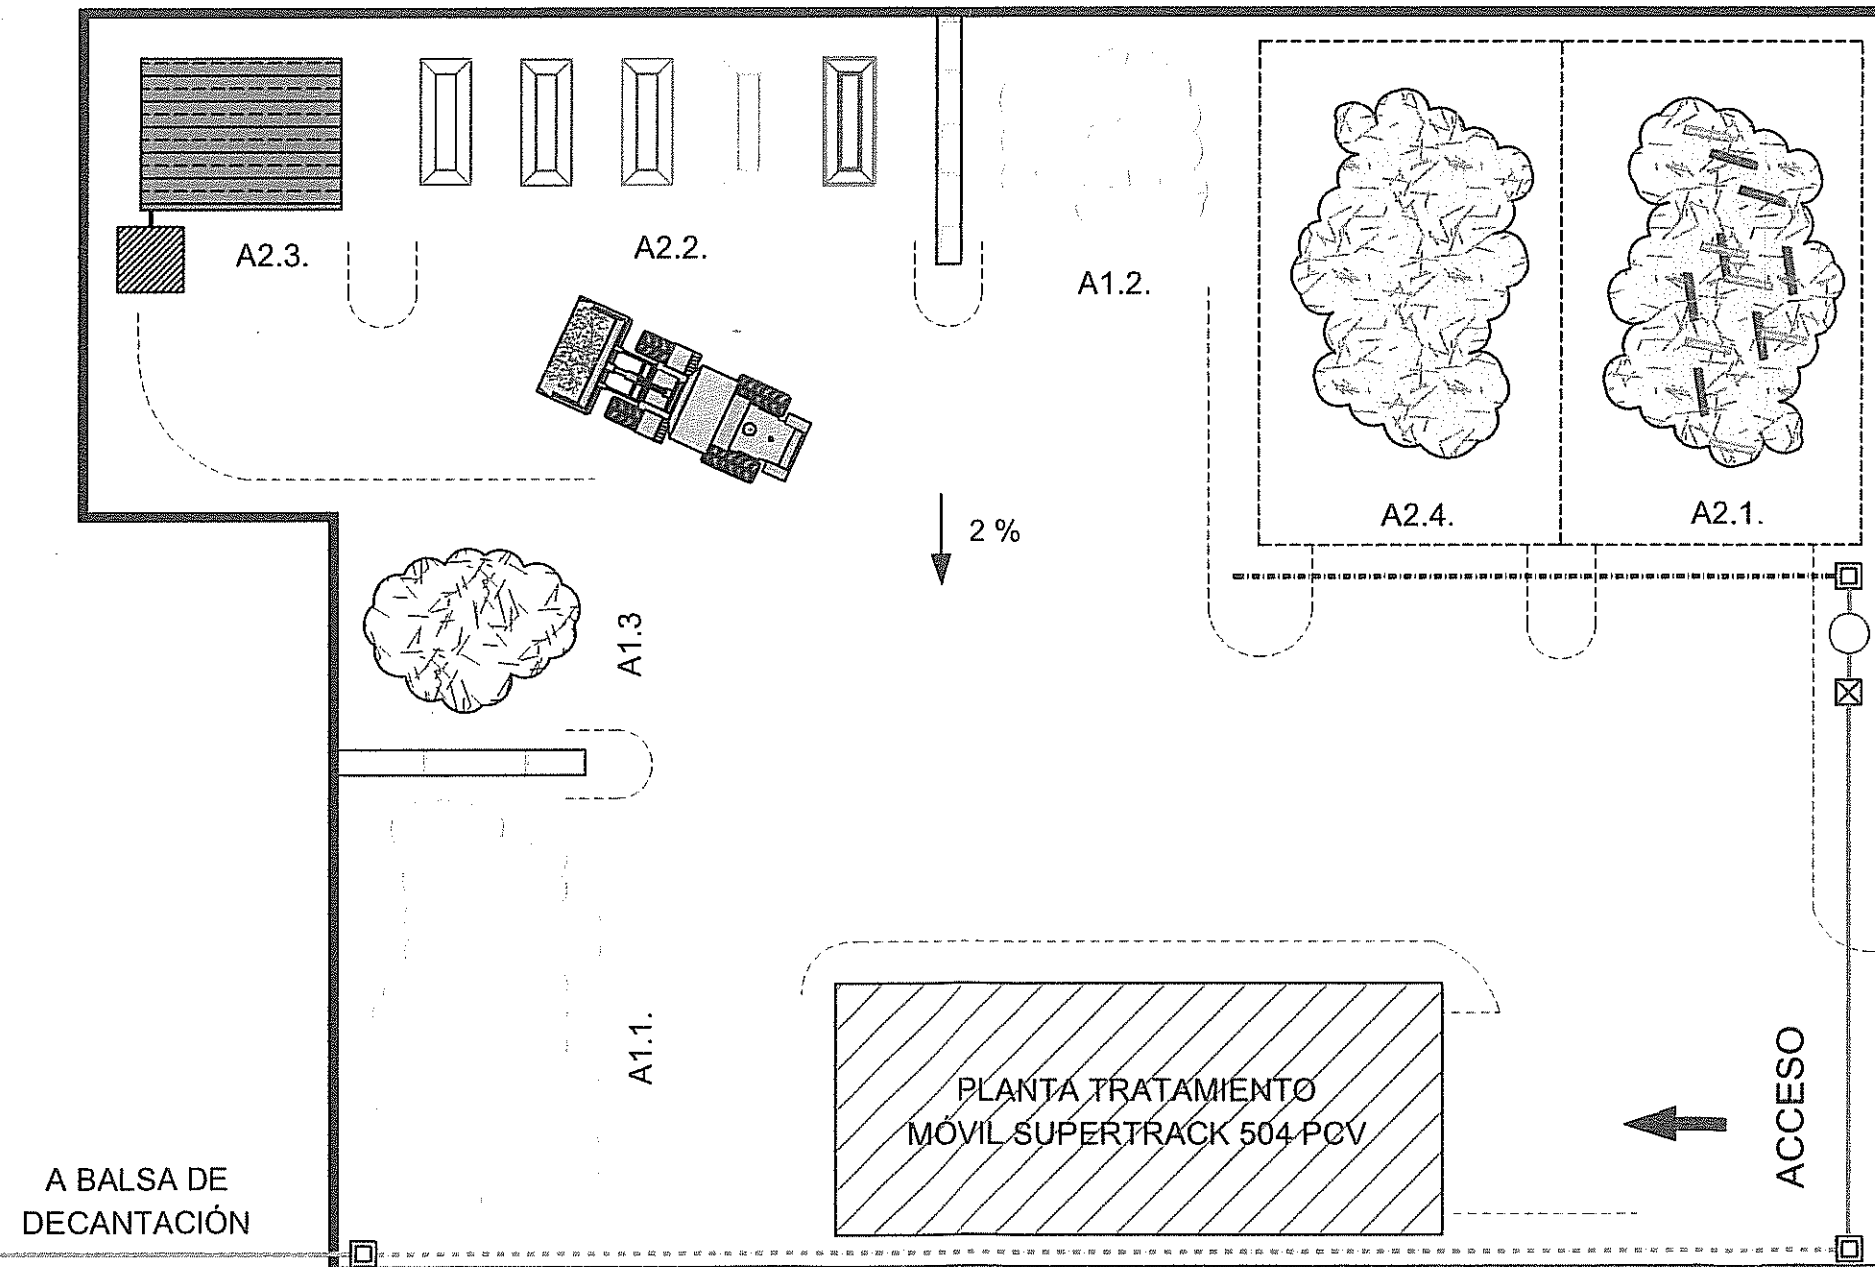

BALSA DECANTACIÓN

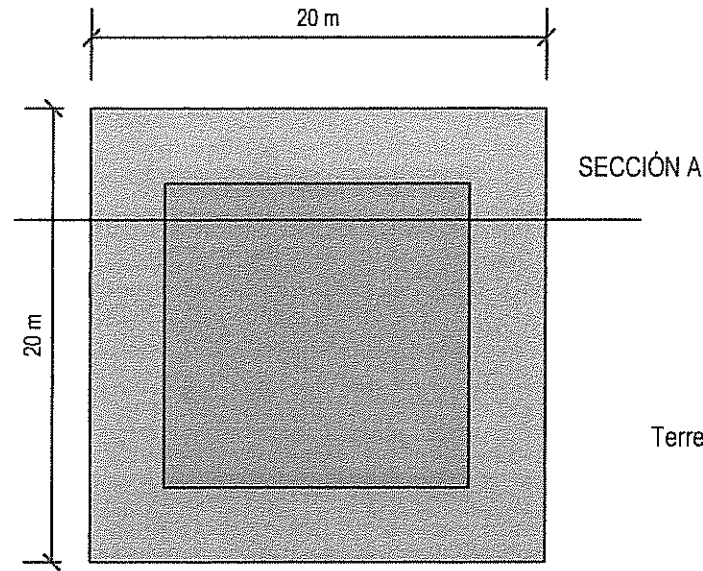


PLANTA

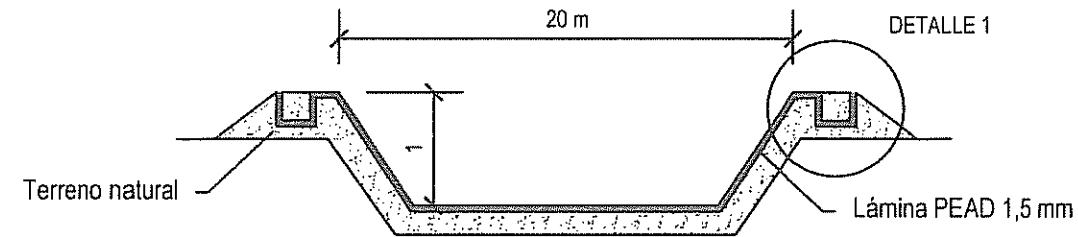


SECCIÓN A


DETALLE 1: ANCLAJE LÁMINA

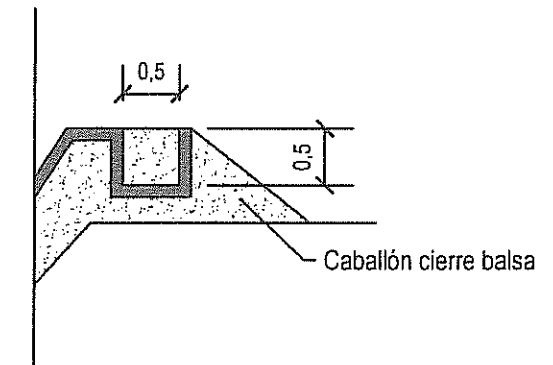


SECCIÓN TIPO ZANJA

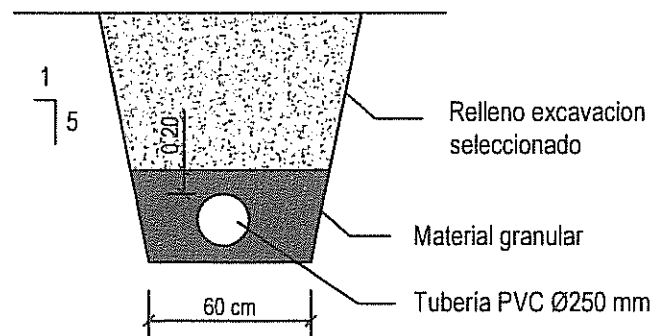

DEPÓSITO RECOGIDA VERTIDOS DE LA ZONA DE RESIDUOS PELIGROSOS

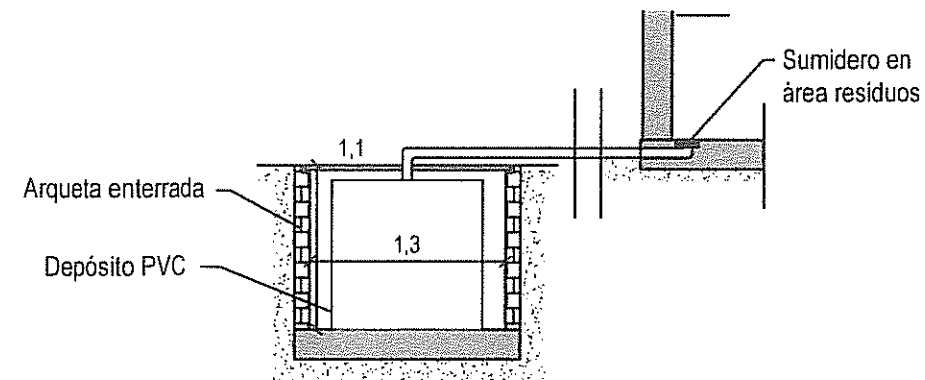

ELEMENTOS DE DRENAJE

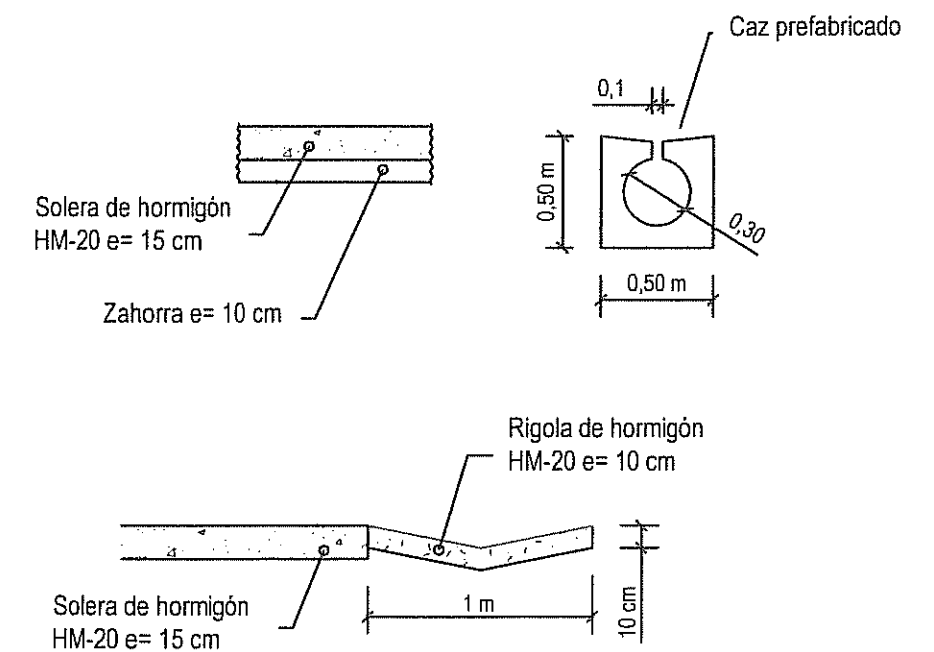

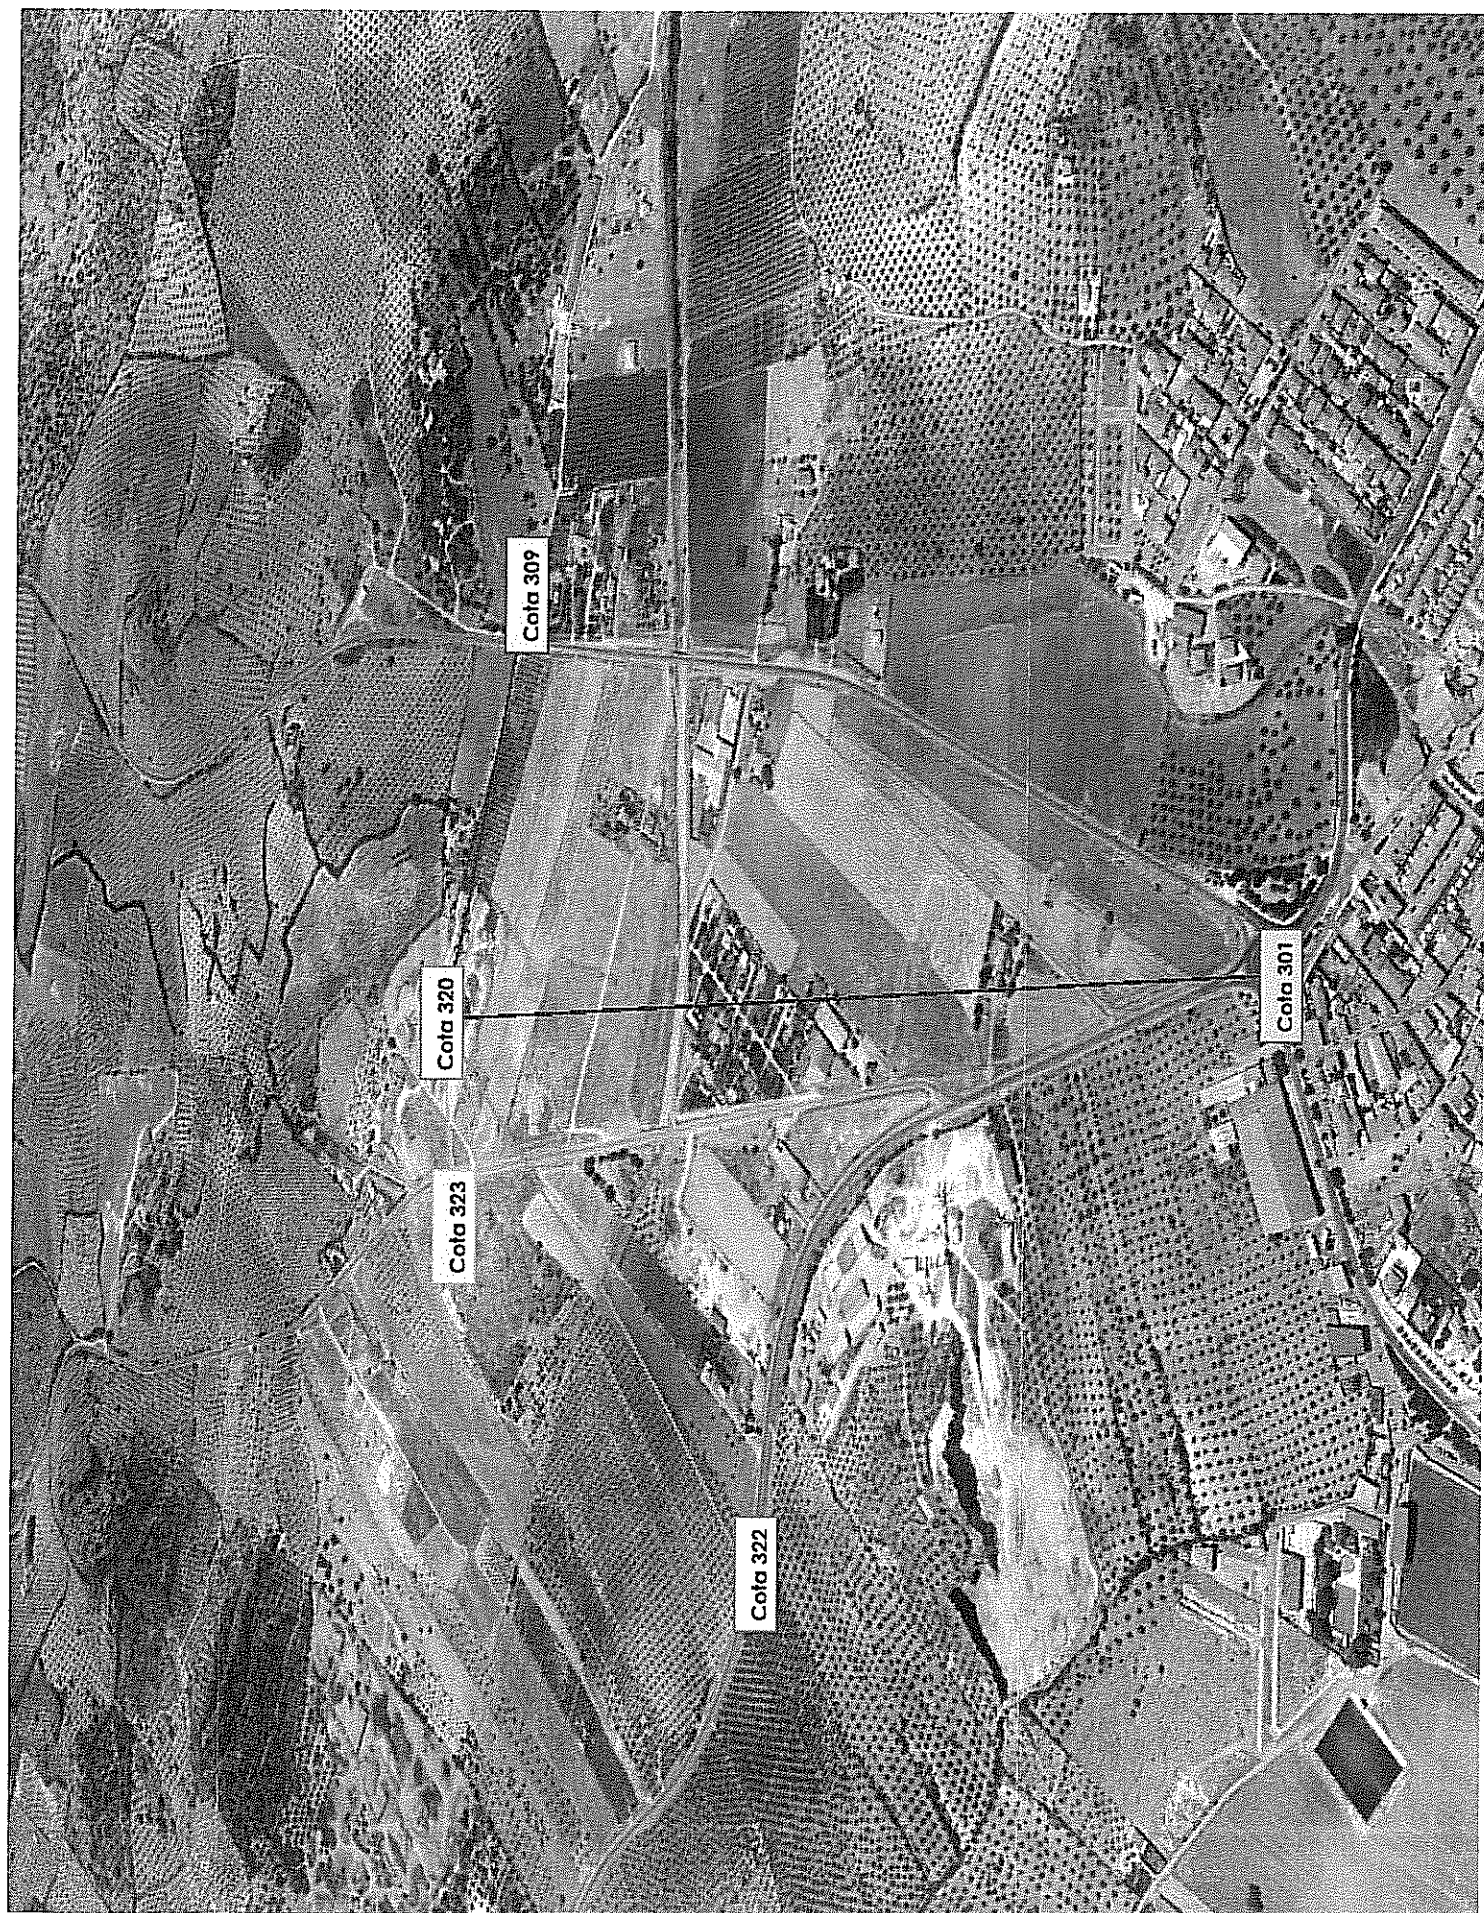
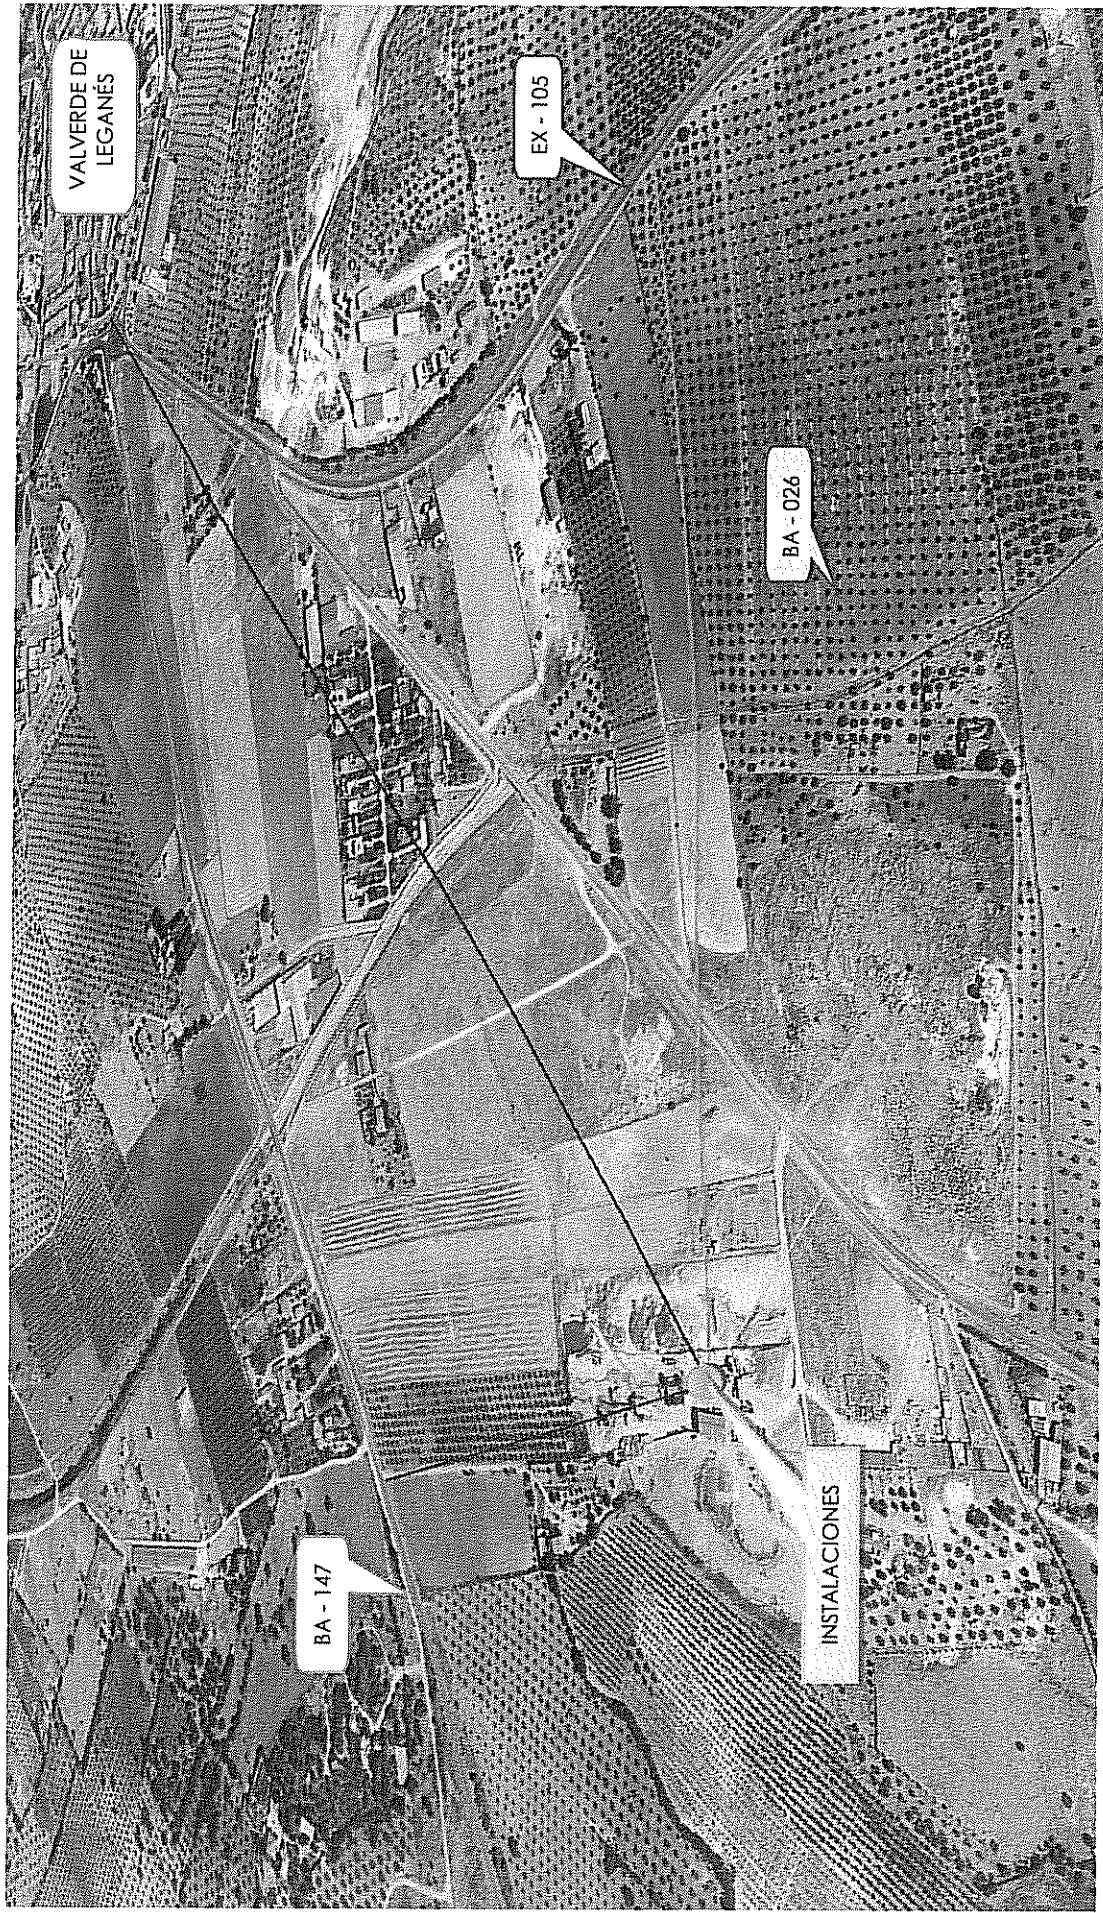


Figura Nº 1. Diferentes vistas del terreno con los perfiles realizados para estudiar la visibilidad desde los puntos más relevantes

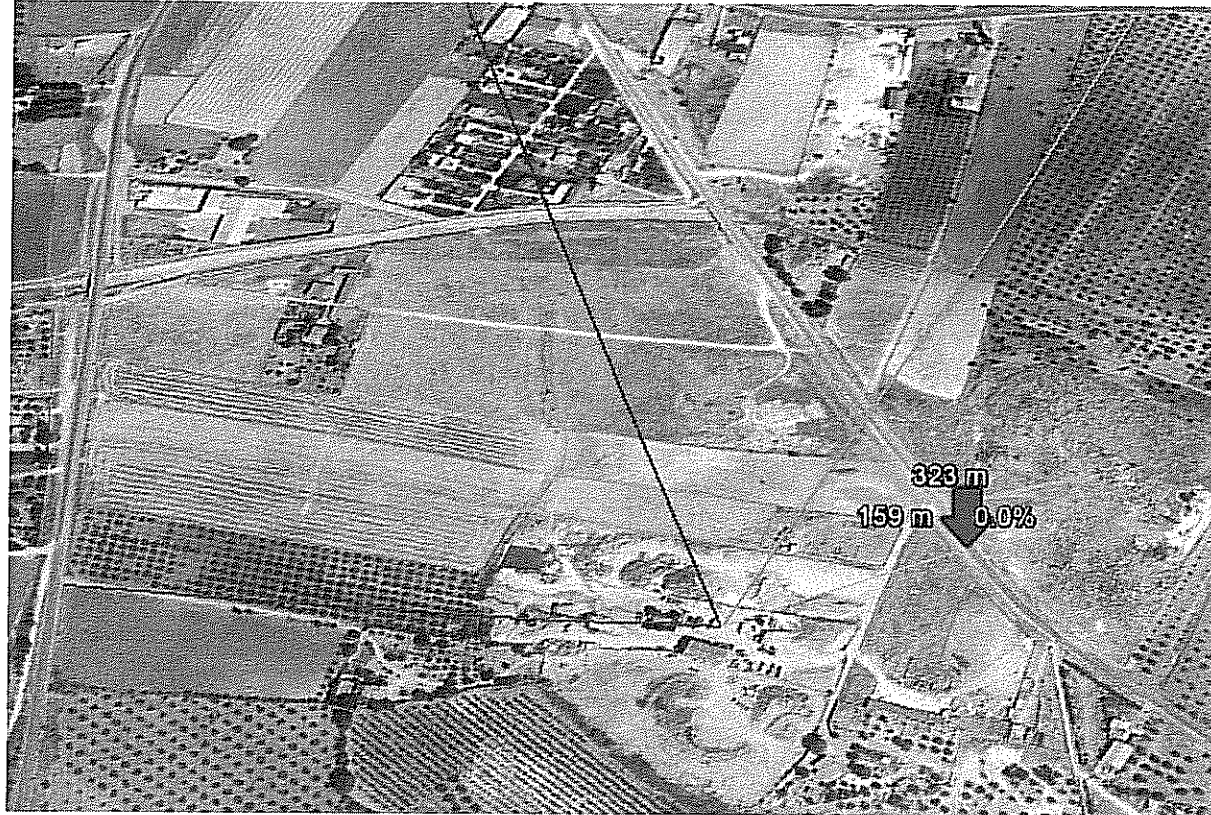


Figura N° 2: Perfil 1



Figura N° 3: Vista desde la carretera BA - 026

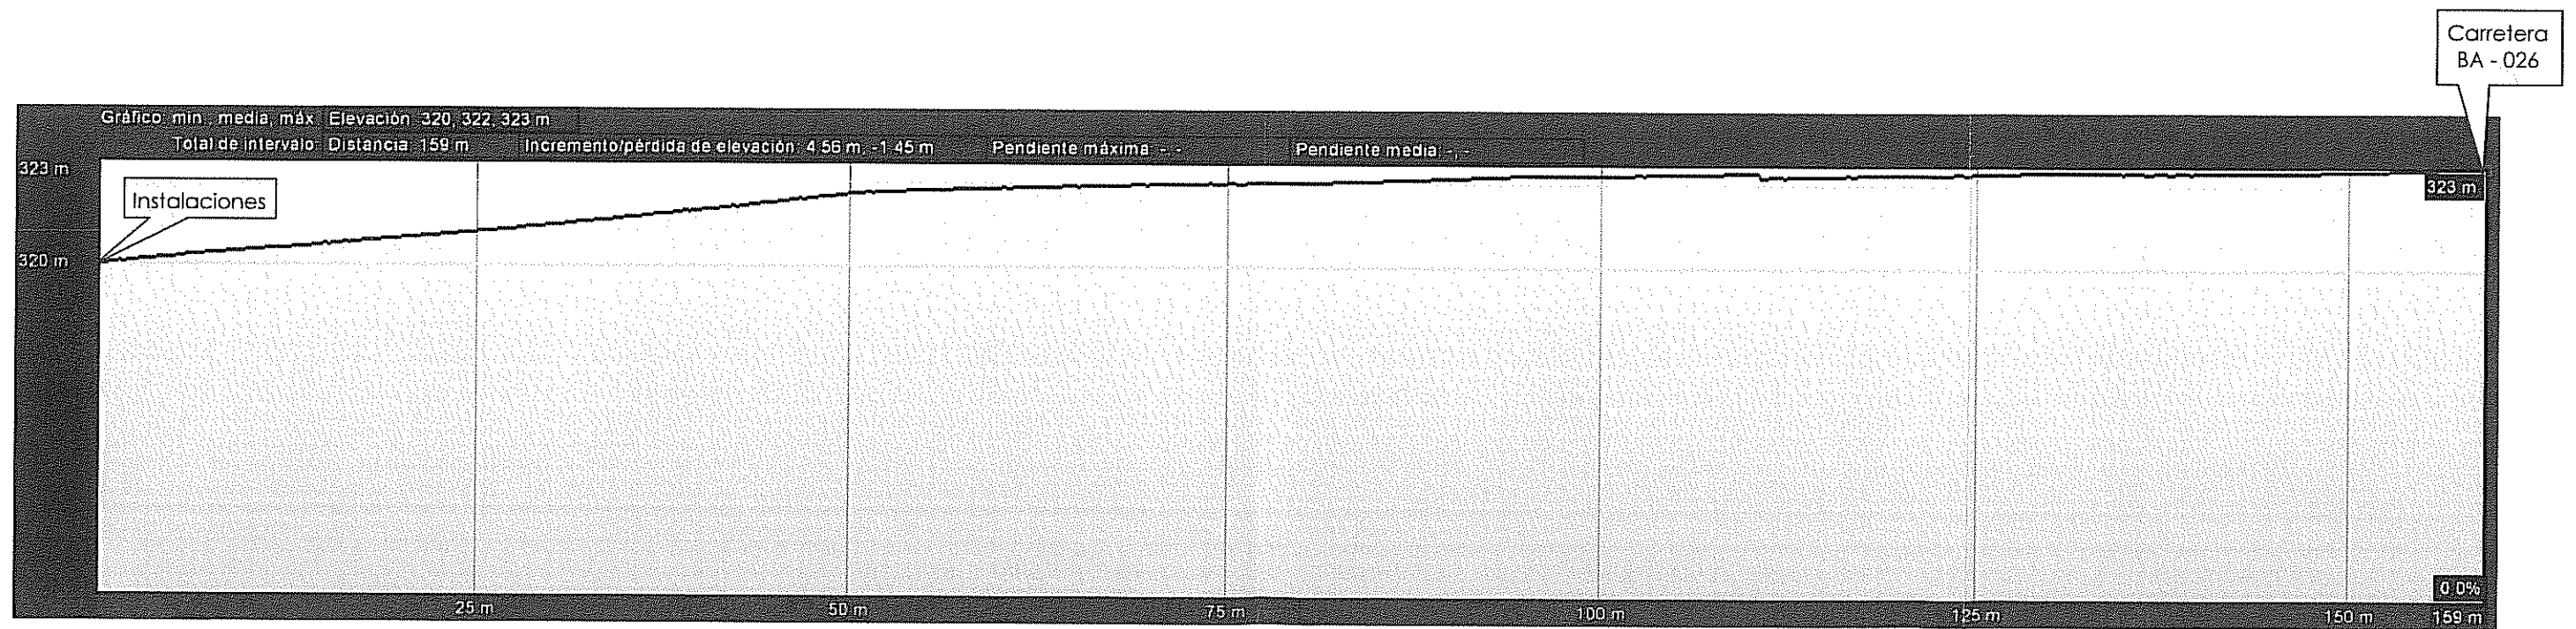


Figura N° 4: Perfil 1

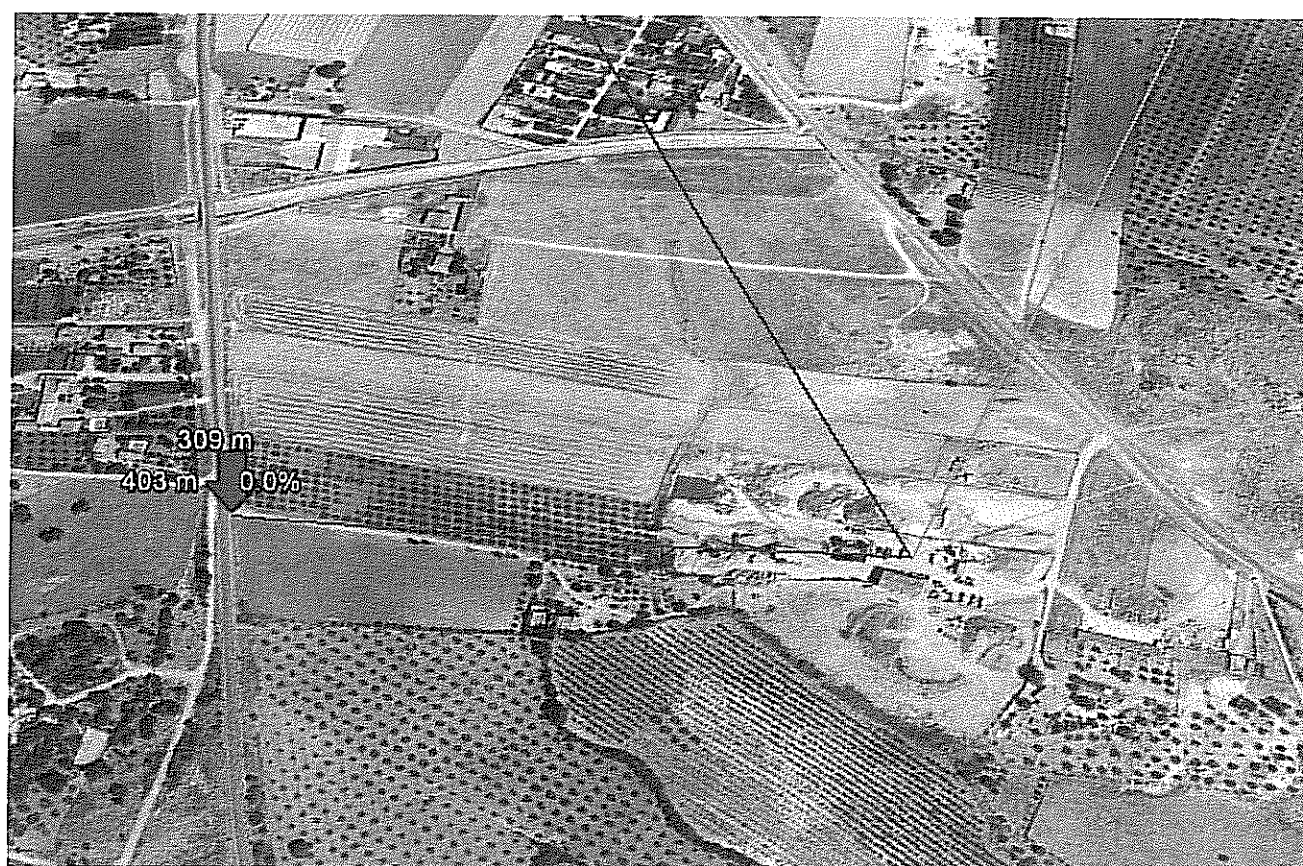


Figura N° 5: Perfil 2



Figura N° 6: Vista desde la carretera BA - 147

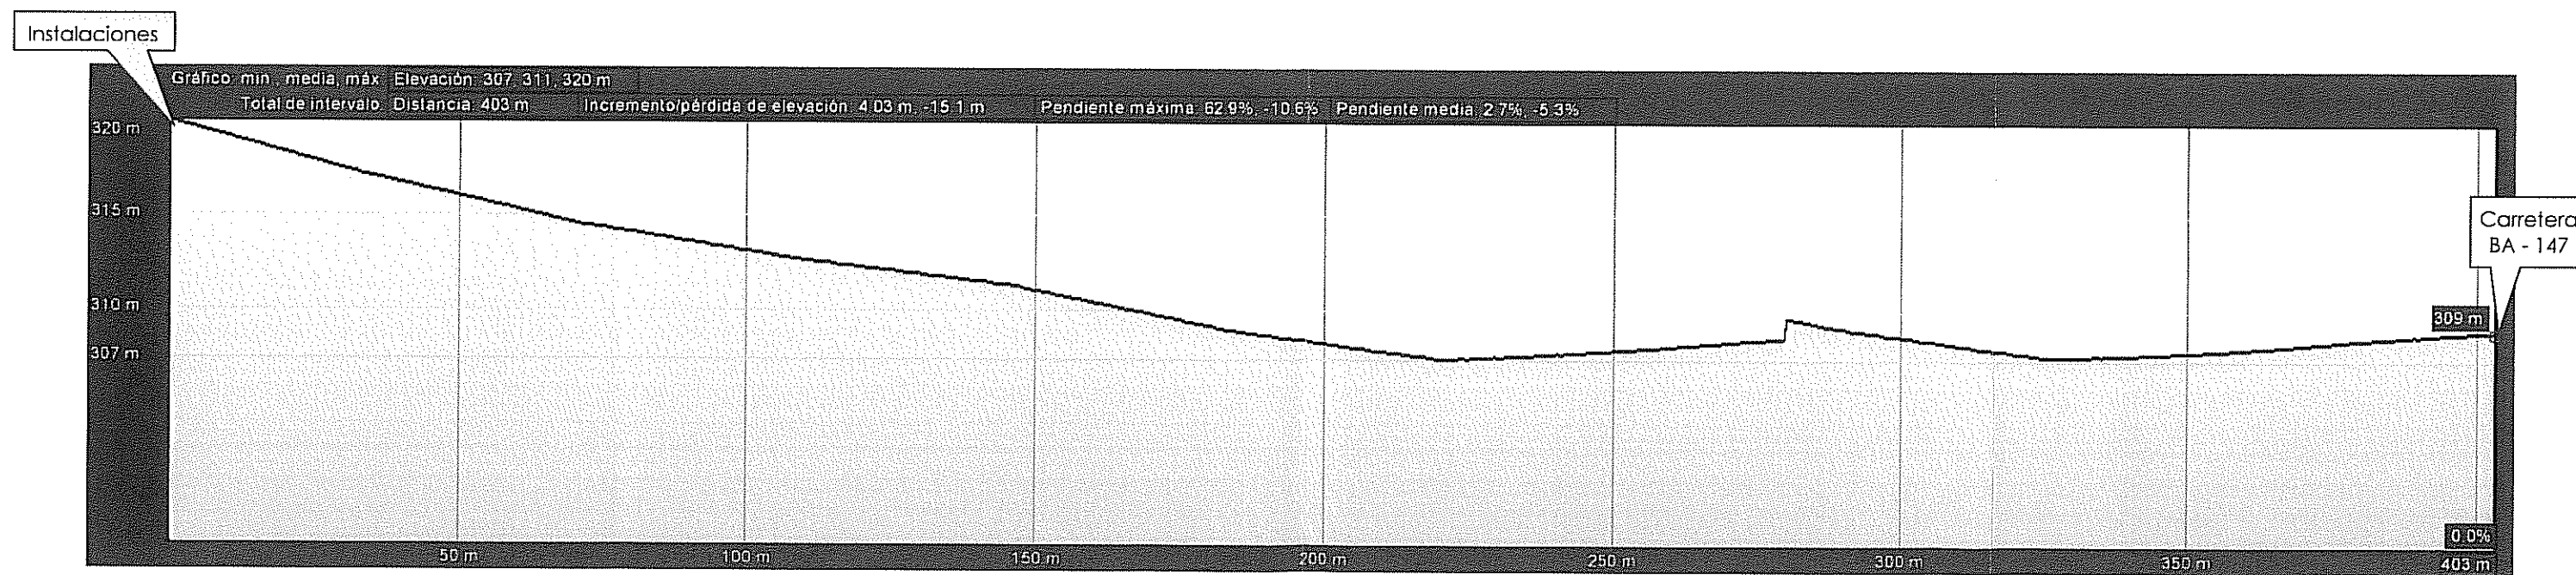


Figura N° 7: Perfil 2

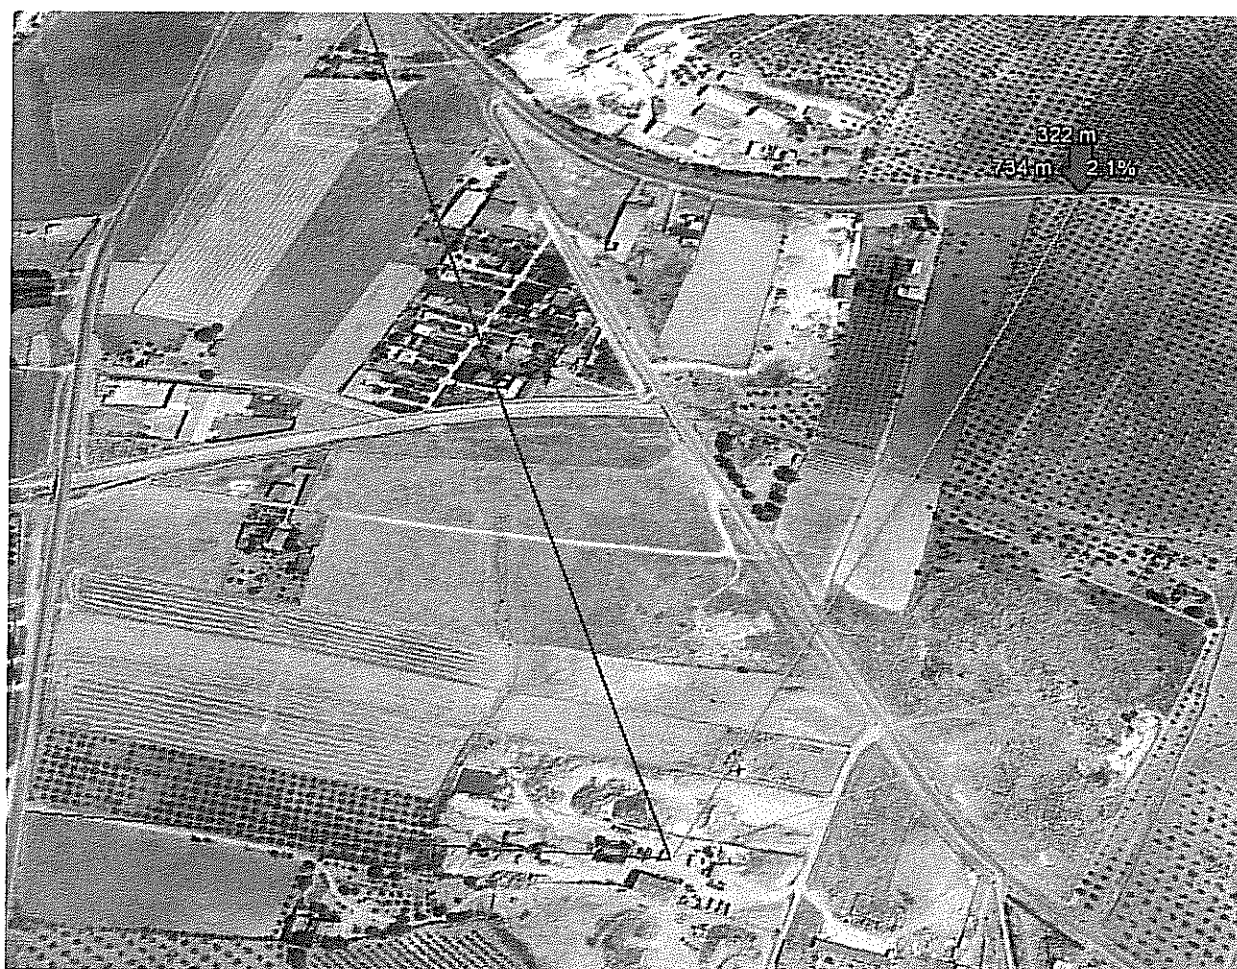


Figura N° 8: Perfil 3



Figura N° 9: Vista desde la carretera EX - 105

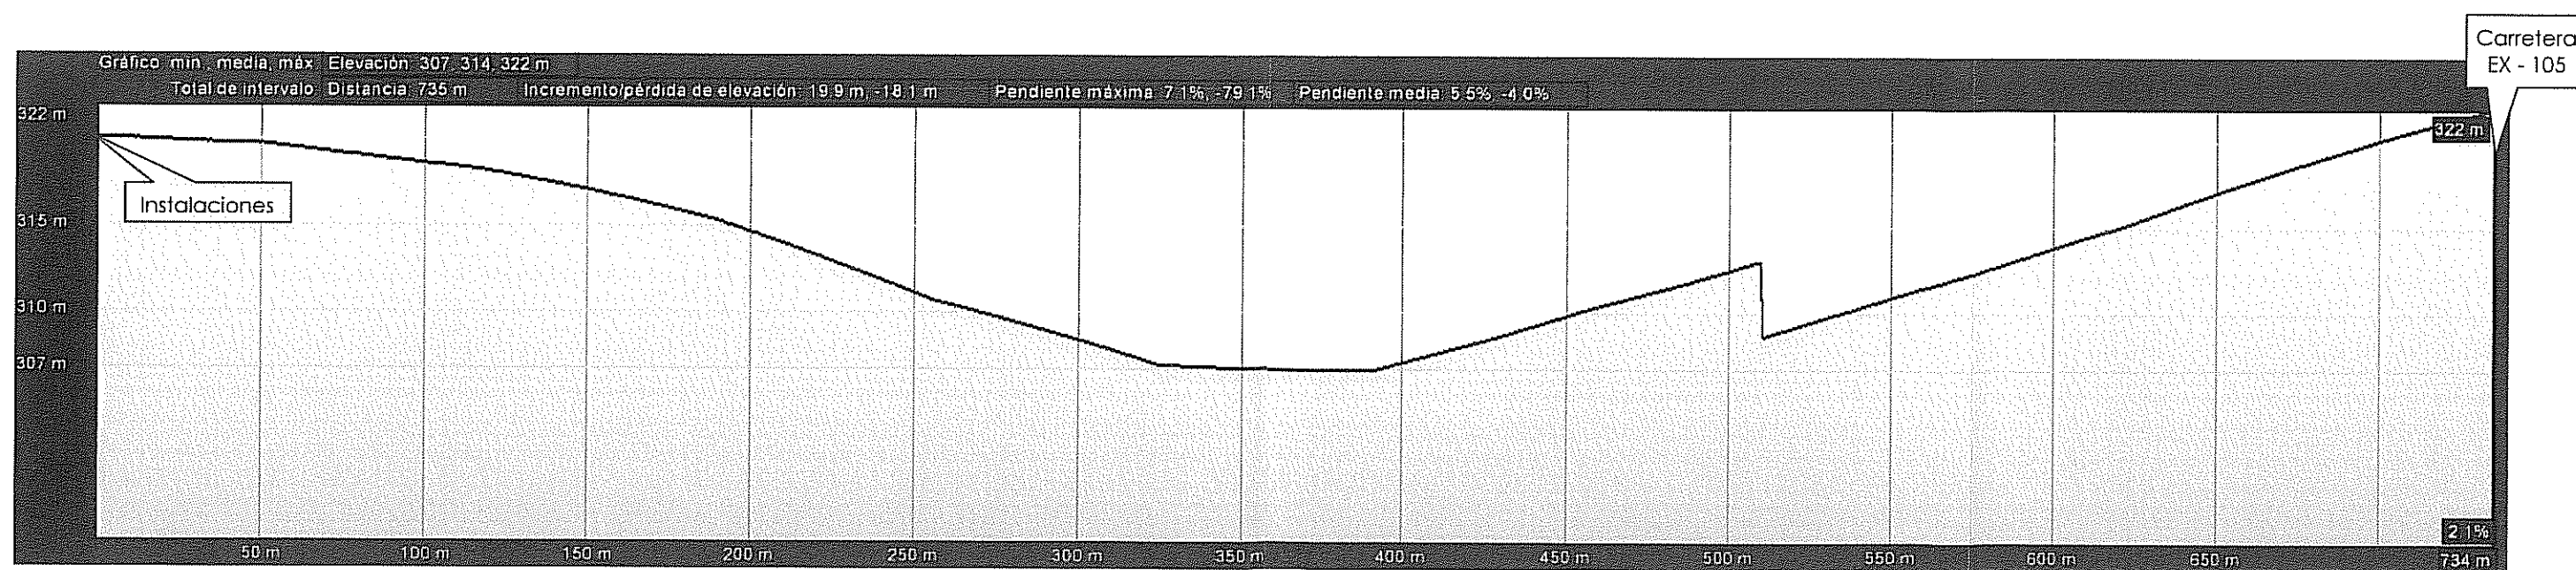


Figura N° 10: Perfil 3



Figura N°11: Perfil 4



Figura N°12: Vista desde Valverde de Leganés

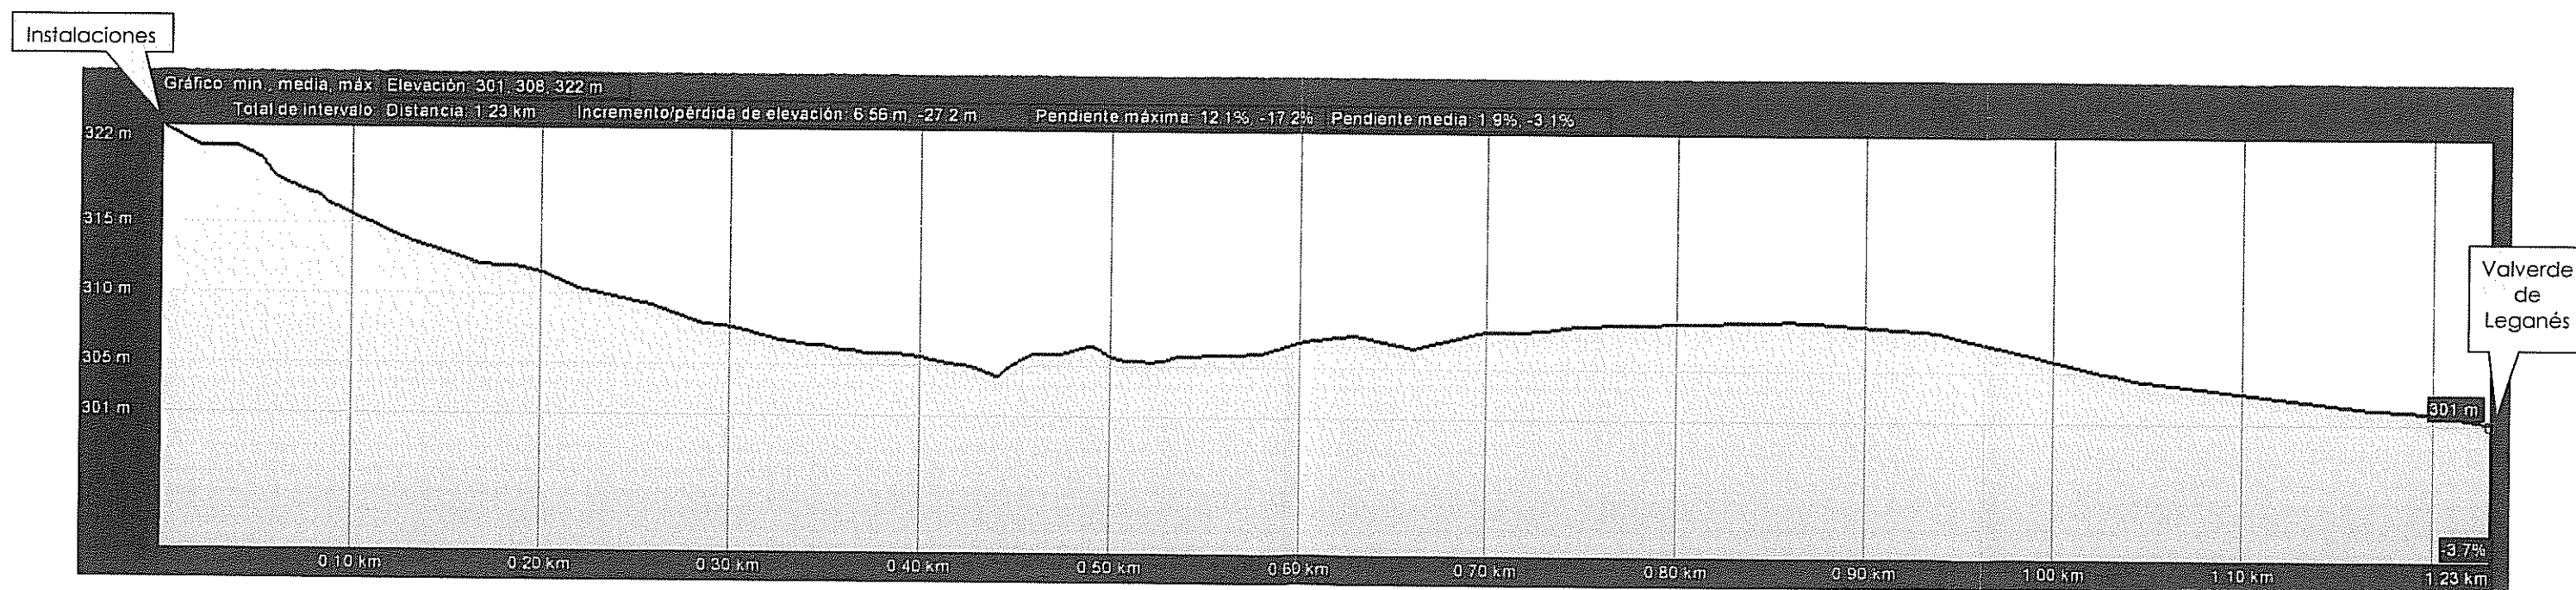


Figura N° 13: Perfil 4

