




ALZADO LATERAL DERECHO

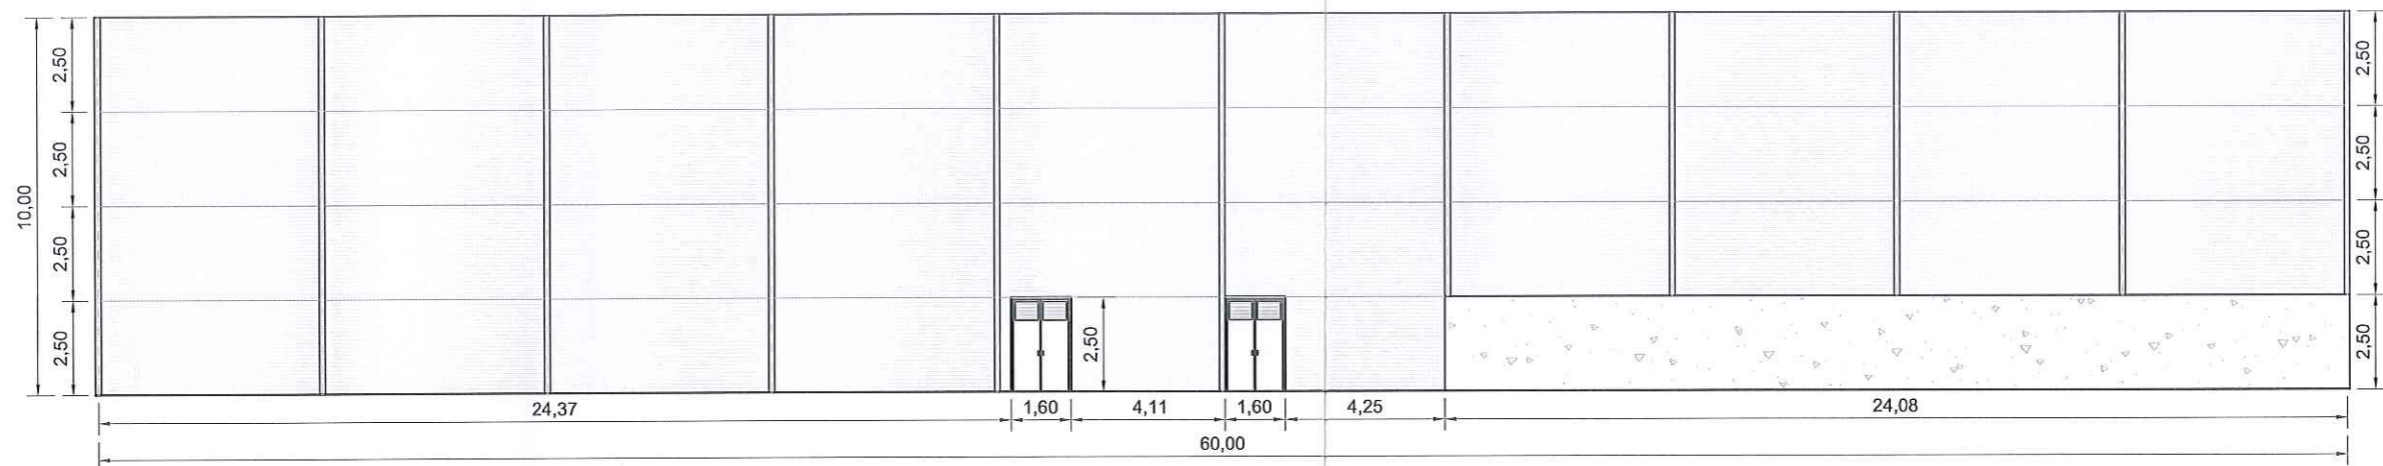


ALZADO LATERAL IZQUIERDO

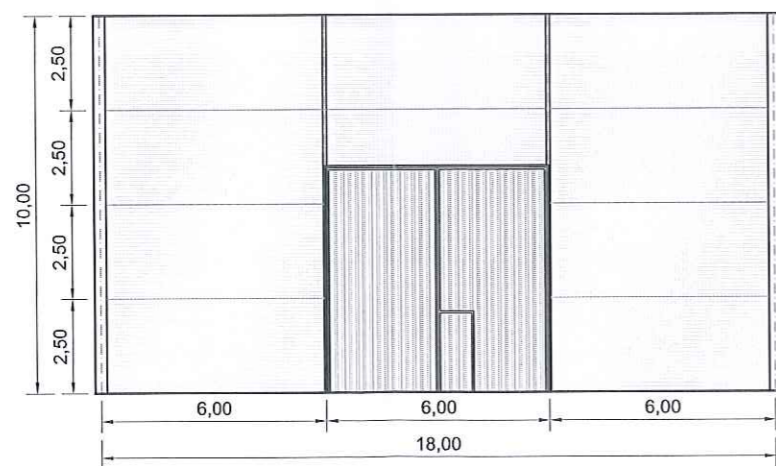

ALZADO POSTERIOR

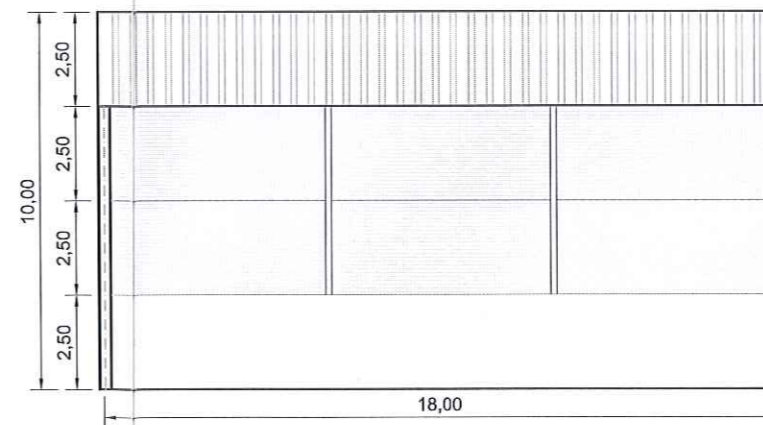

ALZADO PRINCIPAL

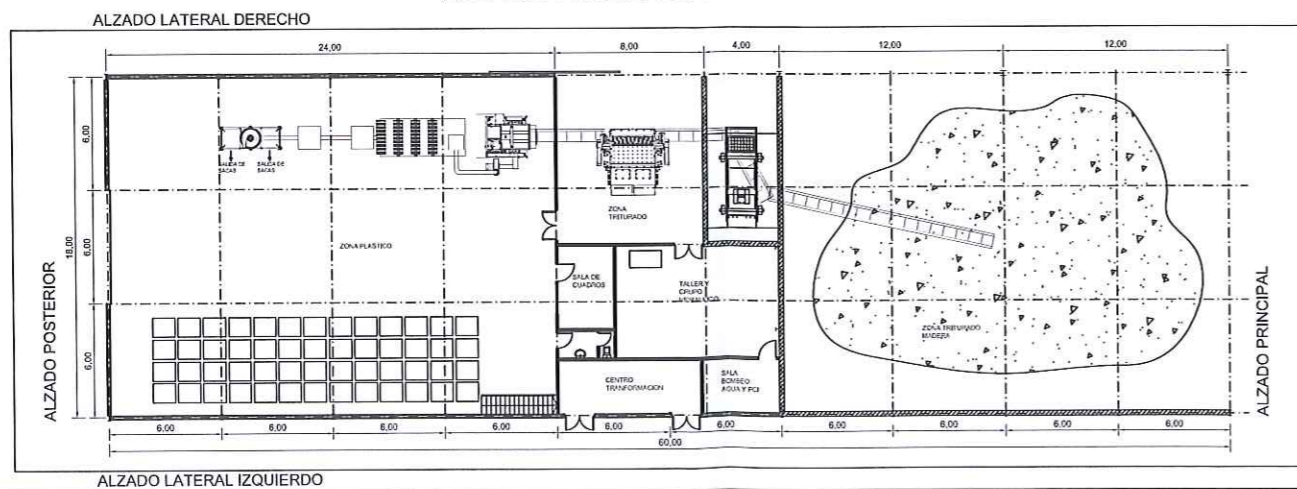

ESQUEMA DE LA PLANTA

|  |   |   |          |          |       |       |         |                 |     |    |          |  |
|--|---|---|----------|----------|-------|-------|---------|-----------------|-----|----|----------|--|
| <p>INGENIERIA:</p>  <p>ARO CONSULTORES Y PROYECTOS S.L.<br/>AVENIDA DEL PILAR 74 A<br/>06400 DON BENITO (BADAJOZ)</p> | <p>PETICIONARIO:</p> <p>DIREC,<br/>RECUPERACIONES<br/>INDUSTRIALES, S.L.</p>              | <p>ESTUDIO DE IMPACTO AMBIENTAL DEL PROYECTO BASICO AUTORIZACION AMBIENTAL UNIFICADA DE UNA PLANTA DE RECUPERACION DE PRODUCTOS INDUSTRIALES (PLASTICO Y MADERA) SITUADA EN EL T.M. DE DON BENITO (BADAJOZ)</p>                                       |          |          |       |       |         |                 |     |    |          |  |
| <p>EL INGENIERO INDUSTRIAL:</p> <p><i>Enrique García-Margallo Solo de Zaldivar</i><br/>Colegiado Nº 254</p>  | <p>EL INGENIERO AGRONOMO:</p> <p><i>Francisco Sánchez García</i><br/>Colegiado Nº 488</p> | <p>NAVE DE PROCESO.<br/>ALZADOS</p> <table border="1"> <tr> <td>ESCALA</td> <td>Nº PROY.</td> <td>PLANO</td> <td>FECHA</td> <td>EMISION</td> </tr> <tr> <td>1/200<br/>DIN A3</td> <td>731</td> <td>04</td> <td>OCT-2016</td> <td></td> </tr> </table> | ESCALA   | Nº PROY. | PLANO | FECHA | EMISION | 1/200<br>DIN A3 | 731 | 04 | OCT-2016 |  |
| ESCALA   | Nº PROY.  | PLANO   | FECHA    | EMISION  |       |       |         |                 |     |    |          |  |
| 1/200<br>DIN A3  | 731   | 04  | OCT-2016 |          |       |       |         |                 |     |    |          |  |