
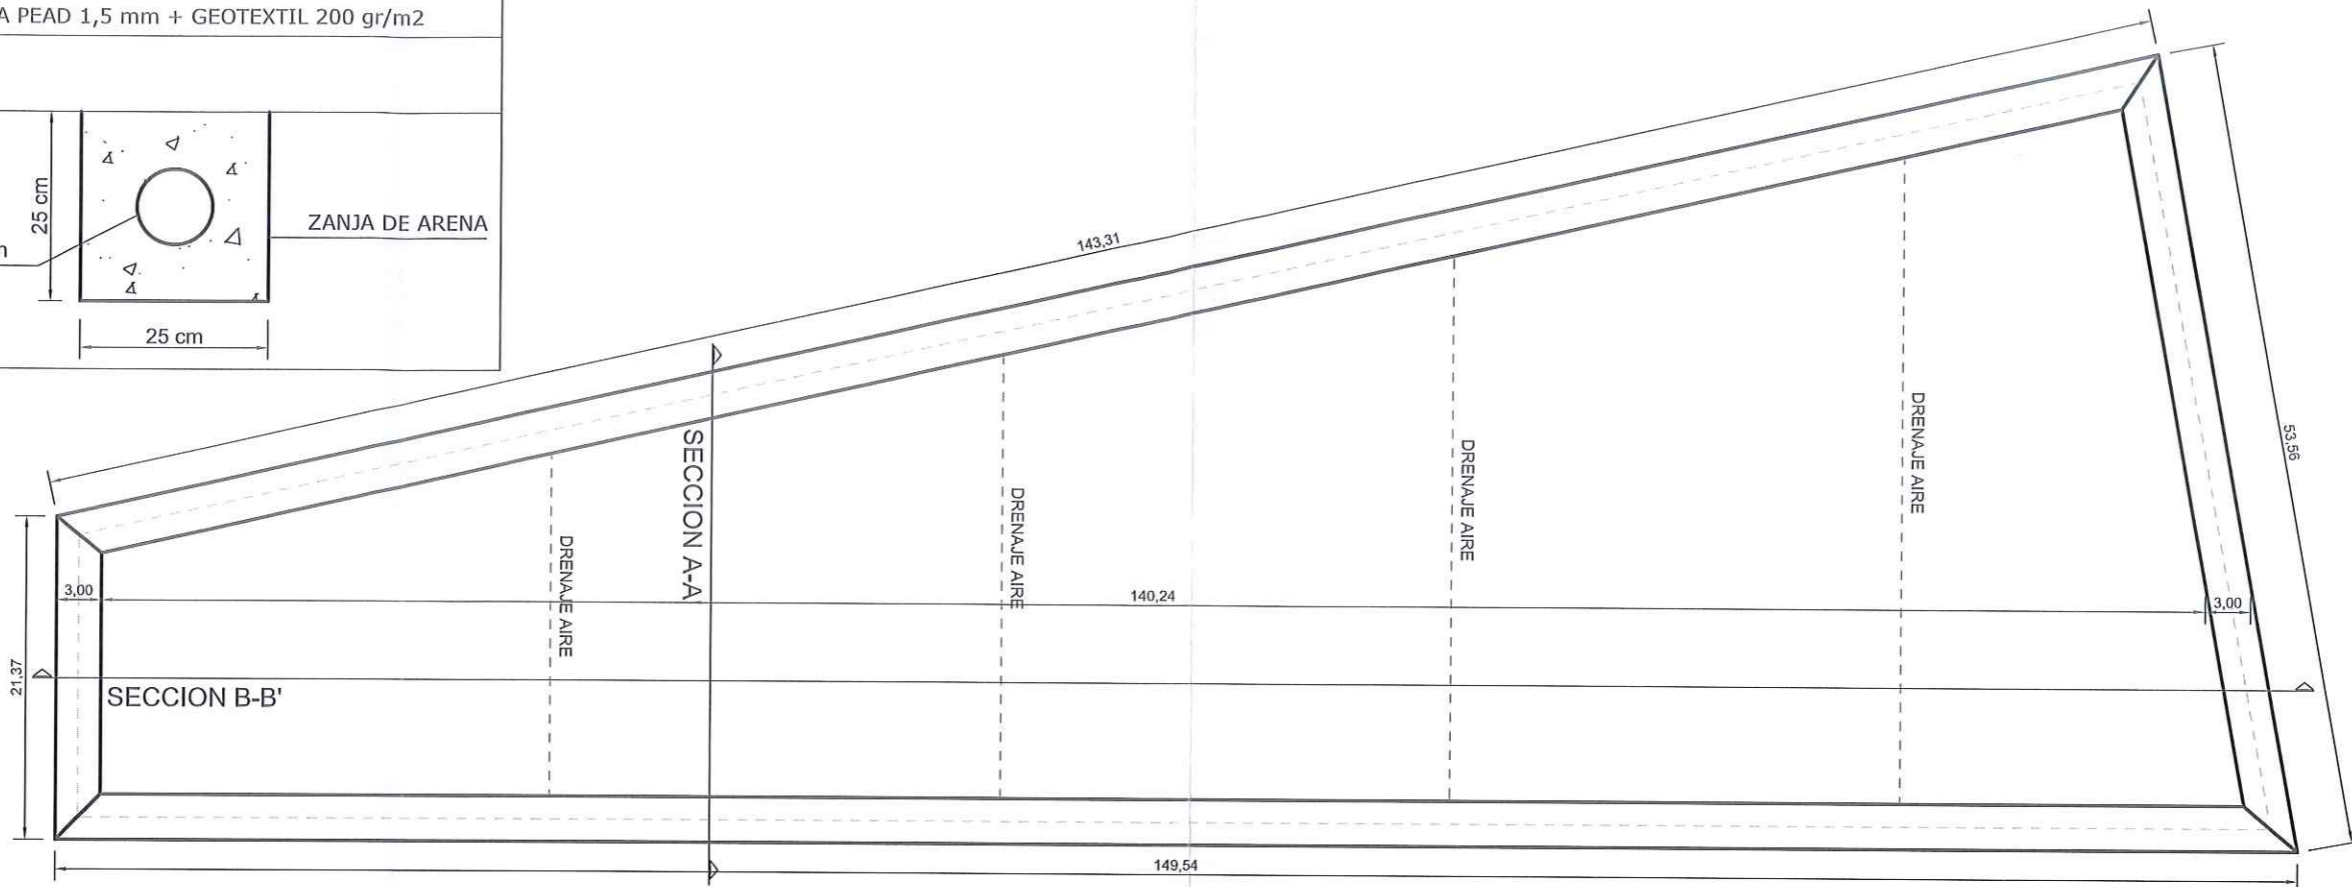


DETALLE DRENAJE AIRE



E: 1/10

LAMINA PEAD 1,5 mm + GEOTEXTIL 200 gr/m2

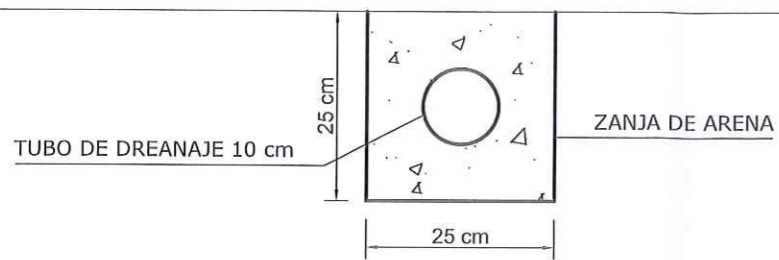


PLANTA Balsa de EVAPORACION

ESCALA 1/500

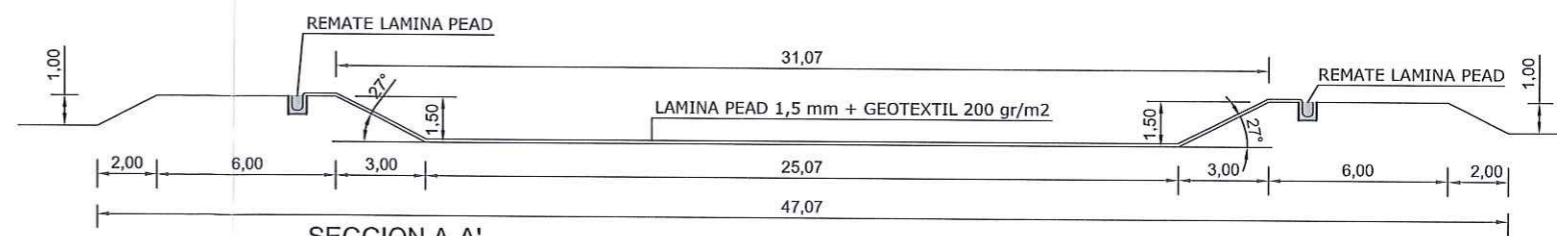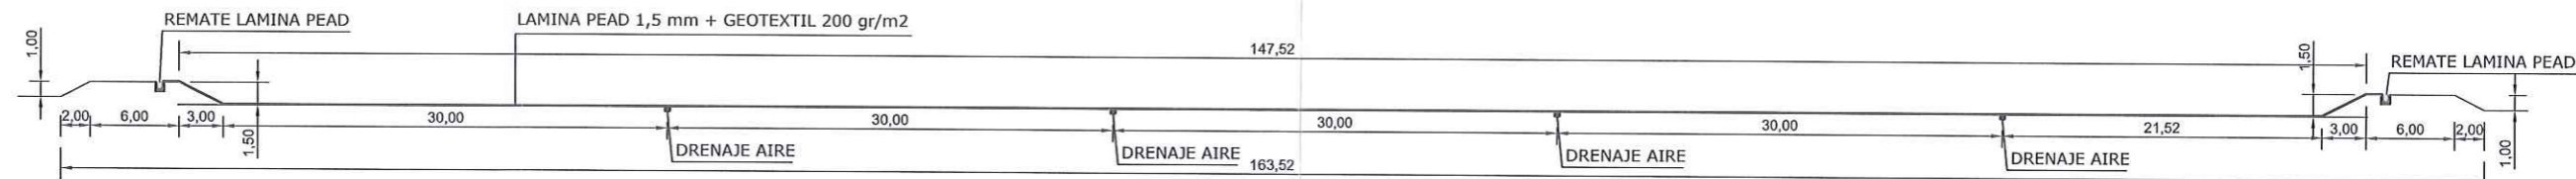

DETALLE REMATE DE LAMINA PEAD

E: 1/50

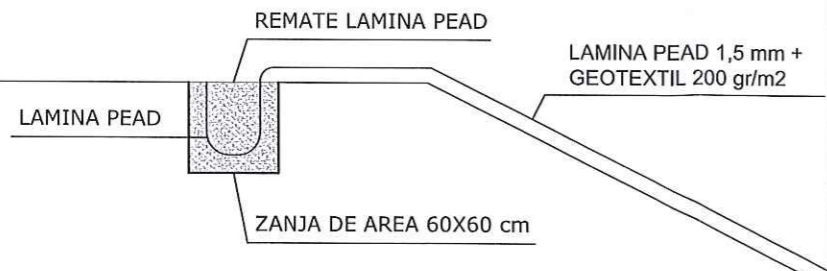

<p>INGENIERIA:</p>  <p>ARO consultores</p> <p>ARO CONSULTORES Y PROYECTOS S.L. AVENIDA DEL PILAR 74 A 06400 DON BENITO (BADAJOZ)</p>	<p>PETICIONARIO:</p> <p>DIREC, RECUPERACIONES INDUSTRIALES, S.L.</p>	<p>ESTUDIO DE IMPACTO AMBIENTAL DEL PROYECTO BASICO AUTORIZACION AMBIENTAL UNIFICADA DE UNA PLANTA DE RECUPERACION DE PRODUCTOS INDUSTRIALES (PLASTICO Y MADERA) SITUADA EN EL T.M. DE DON BENITO (BADAJOZ)</p>										
<p>EL INGENIERO INDUSTRIAL:</p>  <p>Enrique García-Margallo Solo de Zaldívar Colegiado Nº 254</p>	<p>EL INGENIERO AGRONOMO:</p>  <p>Francisco Sánchez García Colegiado Nº 488</p>	<p>BALSA DE EVAPORACION. PLANTA Y SECCIONES</p> <table border="1"> <tr> <td>ESCALA</td> <td>Nº PROY.</td> <td>PLANO</td> <td>FECHA</td> <td>EMISION</td> </tr> <tr> <td>VARIAS DIN A3</td> <td>731</td> <td>06</td> <td>OCT-2016</td> <td></td> </tr> </table>	ESCALA	Nº PROY.	PLANO	FECHA	EMISION	VARIAS DIN A3	731	06	OCT-2016	
ESCALA	Nº PROY.	PLANO	FECHA	EMISION								
VARIAS DIN A3	731	06	OCT-2016									