


ORDENACION ESTRUCTURAL		LEYENDA	
	LIMITE TERMINO MUNICIPAL		CARRETERAS
	SUELO URBANO		CAMINOS
	SUELO URBANIZABLE		TELECOMUNICACIONES
	SUELO RUSTICO PROTEGIDO		RED DE SANEAMIENTO
	SUELO RUSTICO RESTRINGIDO		RIOS, ARROYOS Y EMBALSES
	SUELO RUSTICO CON ASENTAMIENTO TRADICIONAL		RED DE ABASTECIMIENTO
	SUELO RUSTICO AFECTADO POR LEGISLACION SECTORIAL		ELECTRICIDAD
			VIAS PECUARIAS
			CAÑADAS
			VEREDAS

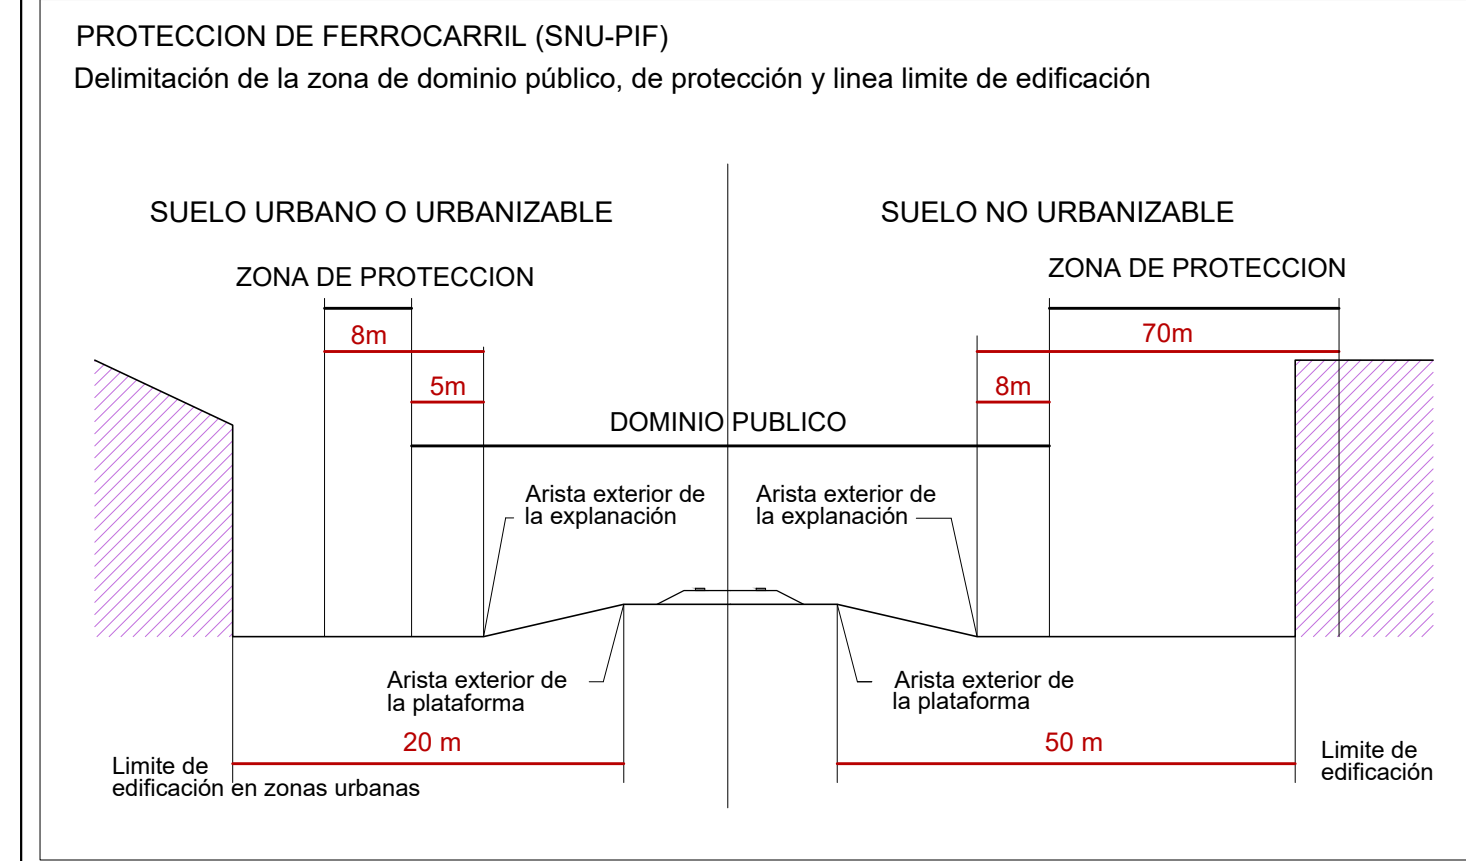

SIGNOS CONVENCIONALES, CARTOGRAFIA BASE

	Carretera nacional.- Hito kilometrico		Torre de tendedo electrico, Poste, Poste telefono.
	Carretera comarcal.- C. local o particular		Vertice geodesico 1° orden, V. G. orden inferior
	Carretera en construcción		Punto de apoyo - Punto acotado
	Camino carretero.- Camino de herradura		Edificio publico o singular.- E. en constr.
	Pista - Pista asfaltada		Edificio privado
	Seto		Masa de arboles - Arbol aislado
	Linea electrica A.T.		Canal
	Linea telefonica		Acequia
	Conduccion subteranea		Arroyo - Vaguada
	Ferrocarril ancho normal, via unica		Manantial - Pozo - Estanque o piscina
	Alambrada, cerca metalica		Desmonte - Terrapien
	Cortafuegos, Perimetro de cultivo		Curvas de Nivel - Curva de depresion
	Limite de nacion		Transformador
	Limite de autonomía		
	Limite de provincia		
	Limite de termino municipal		
	Puente de hierro, de hormigon.- Obra de fabrica		

USOS DEL SUELO

S - R	SECANO - REGADIO	Fr	FRUTALES	Fd	FRONDOSAS
Ma - Mb	MONTE ALTO / BAJO	H	HUERTA	Er	ERIAL PASTOS
O	OLIVAR	Rf	REPOBLACION FORESTAL	Ar	ARROZAL
V	VINEDO	Pd	PRADOS Y DEHESAS	Co	CONIFERAS

GRAFICO DE DISTRIBUCIÓN DE HOJAS

Equipo Redactor: UTE BCB1
 Jesús Boraita Hermosell (Arquitecto Superior)
 Eugenio Casillas Ruiz (Arquitecto Superior)
 Jesús Boraita Narvaez (Arquitecto Superior)

Base Cartográfica:
 Fecha de Redacción: ABRIL 2019
 Aprobación Inicial:
 Aprobación Final:

PLAN GENERAL DE LA GARROVILLA - BADAJOZ

PLANO: **OE-1**

DIRECTRICES DE ORDENACION

Consejería de Medio Ambiente y Rural, Políticas Agrarias y Territorio
 Dirección General de Urbanismo y Ordenación del Territorio
 JUNTA DE EXTREMADURA

ESCALA: 1:20.000