


ORDENACION ESTRUCTURAL	LEYENDA	
LIMITE TERMINO MUNICIPAL	AVE	RIOS, ARROYOS Y EMBALSES
SUELO URBANO	FERROCARRIL	VIAS PECUARIAS
SUELO URBANIZABLE	CARRETERAS	RED DE SANEAMIENTO
	CAMINOS	RED DE ABASTECIMIENTO
	ELECTRICIDAD	

CATEGORIAS EN SUELO RUSTICO	
SUELO RUSTICO PROTEGIDO PROTECCION DE ARROYOS (SNU-PAA) PROTECCION EMBALSES (SNU-PAA) PROTECCIONES NATURALES (SNU-PN) HABITATS	PROTECCION ARQUEOLOGICA (SNU-PCR) 2.- LAS JARILLAS (Prehistoria, Protohistoria, Edad antigua, Epoca romana) (YAC 62295) 3.- DEHESA DE ARRIBA (Edad antigua, Epoca romana) (YAC 113166) 4.- LÁCARA (Edad antigua, Epoca romana) (YAC 112790) 5.- LA GARROVILLA (Edad antigua, Epoca romana) (YAC 65221) 6.- PROXIMIDADES DE LA IGLESIA (Edad antigua, Epoca romana) (YAC 62257)
SUELO RUSTICO RESTRINGIDO SUELO INUNDABLE (500 AÑOS)	SUELO RUSTICO CON ASENTAMIENTO TRADICIONAL ASENTAMIENTO IRREGULAR VIABLE ASENTAMIENTO IRREGULAR INVIABLE
SUELO RUSTICO AFECTADO POR LEGISLACION SECTORIAL PROTECCION INFRAESTRUCTURA Y EQUIPAMIENTO (SNU-PI) PROTECCION DE CARRETERAS (SNU-PIC) PROTECCION DE VIAS PECUARIAS (SNU-PIV)	PROTECCION DE FERROCARRILES (SNU-PIF) PROTECCION DE CAMINOS (SNU-PIM)

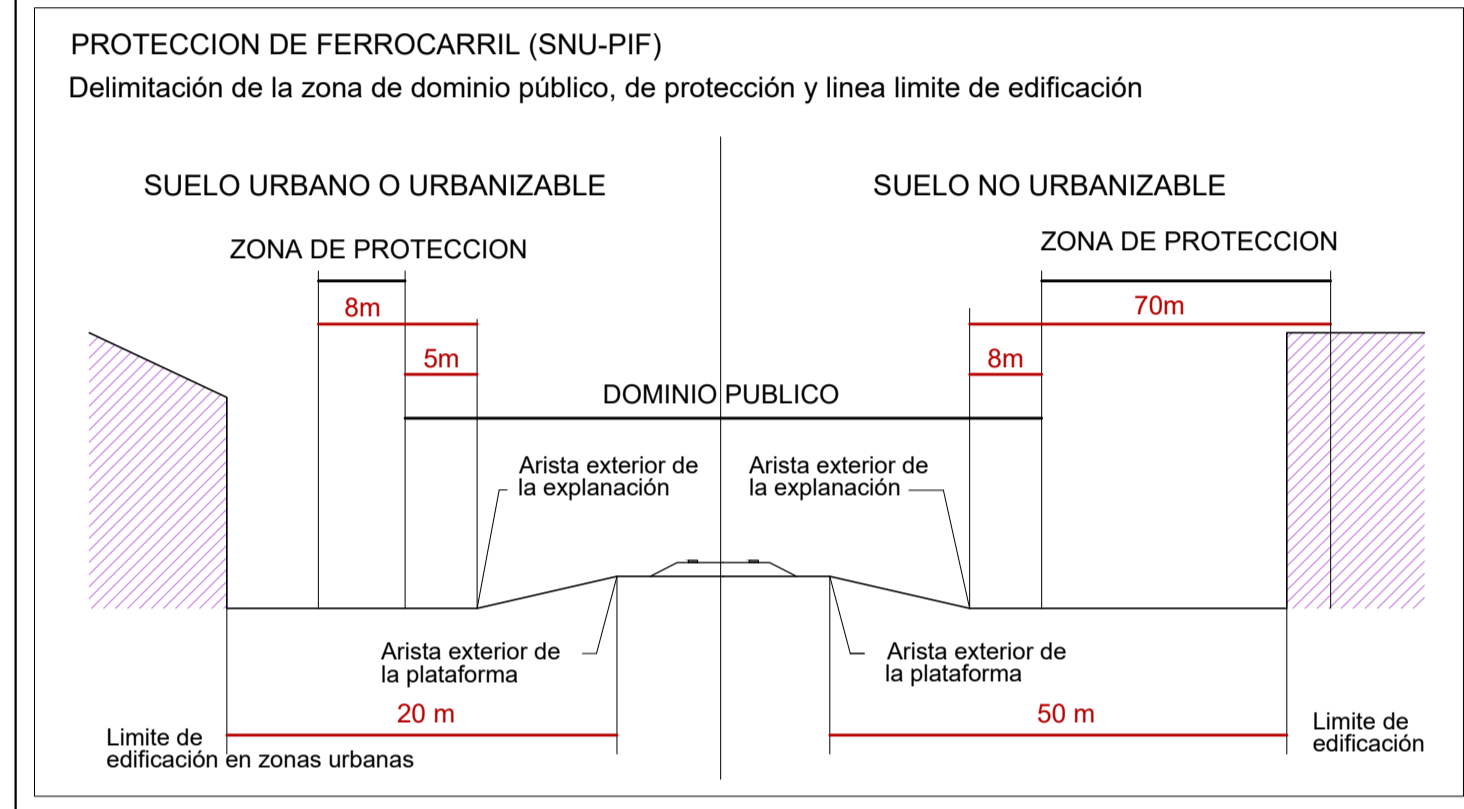

SIGNOS CONVENCIONALES, CARTOGRAFIA BASE

Carretera nacional - Hito kilométrico	Torre de tendido eléctrico, Poste, Poste teléfono.
Carretera comarcal - C. local o particular	Vertice geodesico 1º orden, V. G. orden inferior
Carretera en construcción	Punto de apoyo - Punto acotado
Camino carretero - Camino de herradura	Edificio publico o singular - E. en constr.
Pista - Pista asfaltada	Edificio privado
Seto	Masa de arboles - Arbol aislado
Línea eléctrica A.T.	Canal
Línea telefónica	Acequia
Conducción subterránea	Arroyo - Vaguada
Ferrocarril ancho normal, vía única	Manantial - Pozo - Estanque o piscina
Alambrada, cerca metálica	Desmonte - Terraplen
Cortafuegos, Perímetro de cultivo	Curvas de Nivel - Curva de depresión
Límite de nación	2,5 Taf
Límite de autonomía	Transformador
Límite de provincia	
Límite de término municipal	
Puente de hierro, de hormigón - Obra de fábrica	

USOS DEL SUELO

S - R	SECANO - REGADÍO	Fr	FRUTALES	Fd	FRONDOSAS
Ma - Mb	MONTE ALTO / BAJO	H	HUERTA	Er	ERIAL PASTOS
O	OLIVAR	Rf	REPOBLACION FORESTAL	Ar	ARROZAL
V	VINEDO	Pd	PRADOS Y DEHESAS	Co	CONIFERAS

GRAFICO DE DISTRIBUCIÓN DE HOJAS

Equipo Redactor: UTE BCB1
 Jesús Boraita Hermosell (Arquitecto Superior)
 Eugenio Casillas Ruiz (Arquitecto Superior)
 Jesús Boraita Narvaez (Arquitecto Superior)

Base Cartográfica:
 Fecha de Redacción: ABRIL 2019
 Aprobación Inicial:
 Aprobación Final:

PLAN GENERAL DE LA GARROVILLA - BADAJOZ

PLANO: **OE-2/OE-8**

CLASIFICACION DEL SUELO, CATALOGO DEL TERMINO

Consjería de Medio Ambiente y Rural, Política Agraria y Territorio
 Servicio General de Atención y Orientación del Territorio
 JUNTA DE DE EXTREMADURA

ESCALA: 1:20.000