


SITUACIÓN DEL ÁMBITO DE ACTUACIÓN

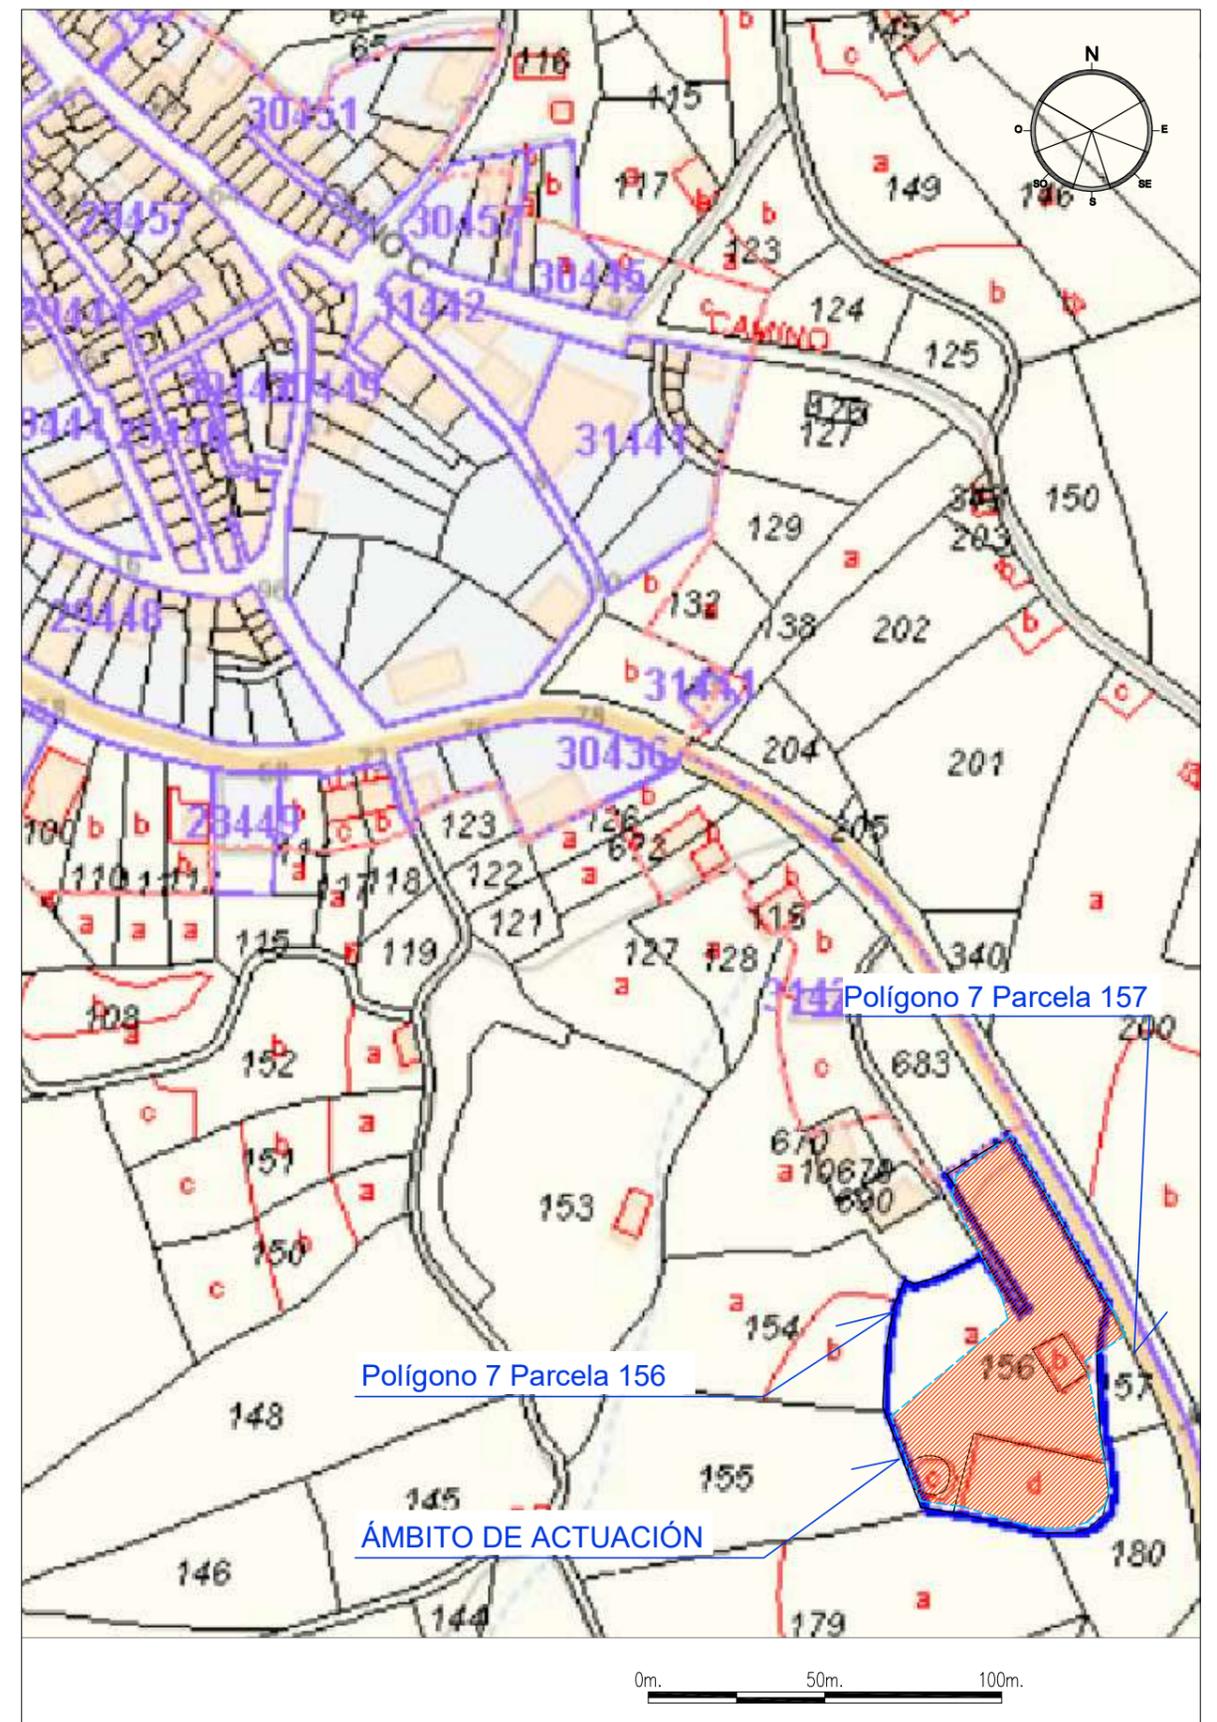

SITUACIÓN EN PLANO CATASTRAL

MODIFICACIÓN PUNTUAL Nº 03 DEL PROYECTO DE DELIMITACIÓN DE SUELO URBANO

AMPLIACIÓN DE SUELO URBANO CON DESTINO DOTACIONAL PÚBLICO

Redacción:  
**MANCOMUNIDAD INTEGRAL "VILLUERCAS IBORES JARA"**  
 OFICINA DE GESTIÓN URBANÍSTICA, VIVIENDA, ARQUITECTURA Y TERRITORIO

Promotor:  
 EXCMO. AYUNTAMIENTO DE  
 NAVALVILLAR DE IBOR (CÁCERES)

Plano de:  
**SITUACIÓN Y EMPLAZAMIENTO**

Expediente: NI-18\_02

Fecha: FEBRERO 2.019

Escala: 1/5.000-1/2.000

Plano Nº:  
**1-01**  
 Hoja 1 de 1