





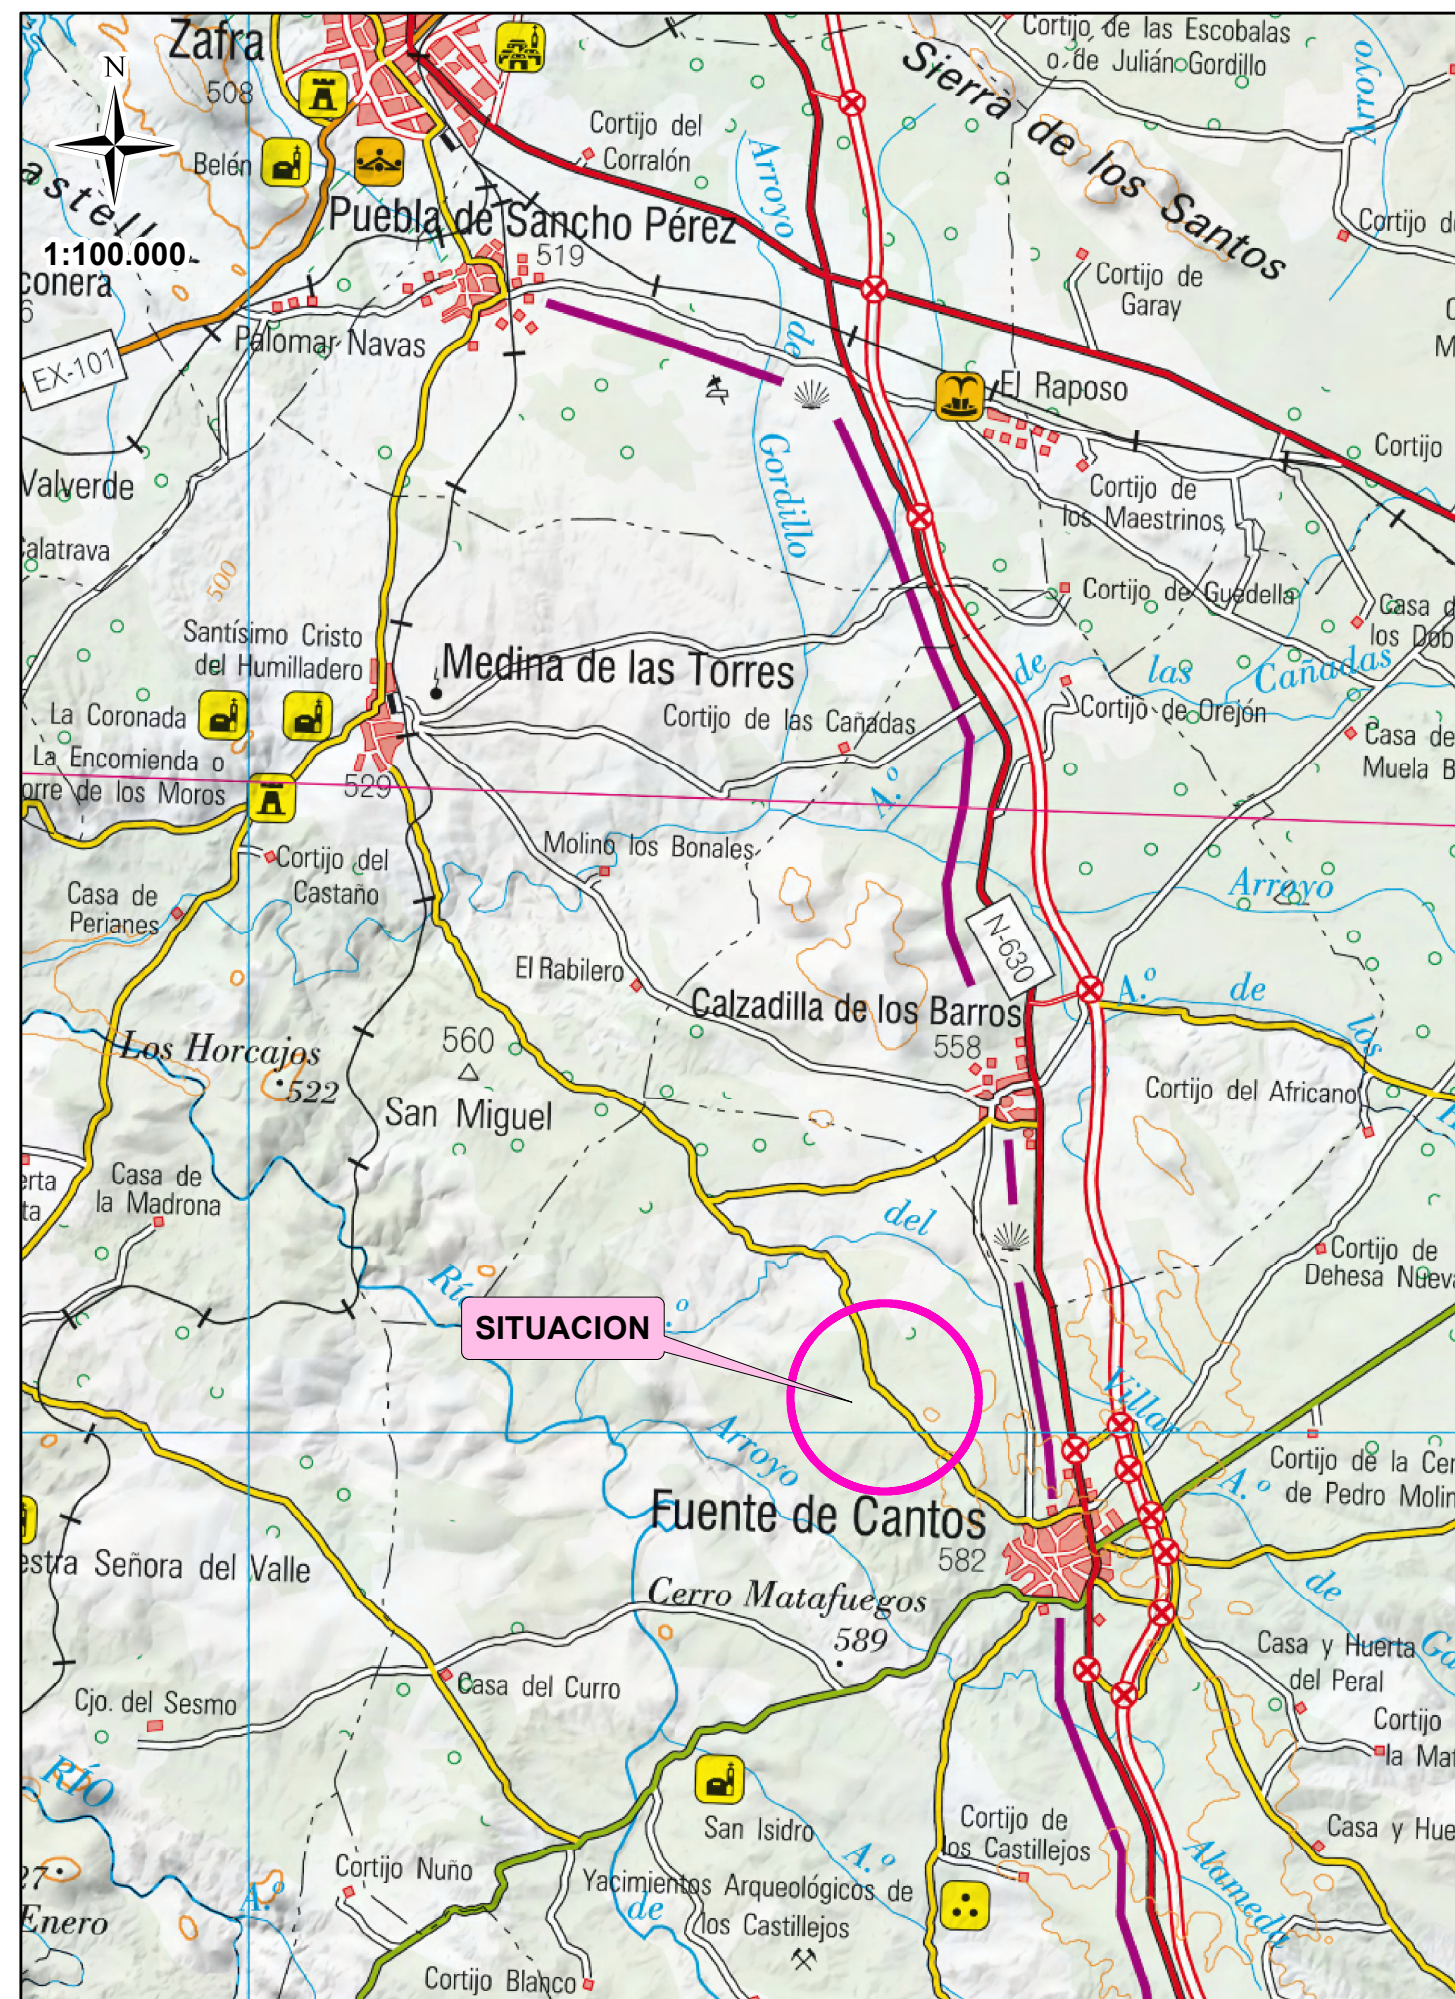

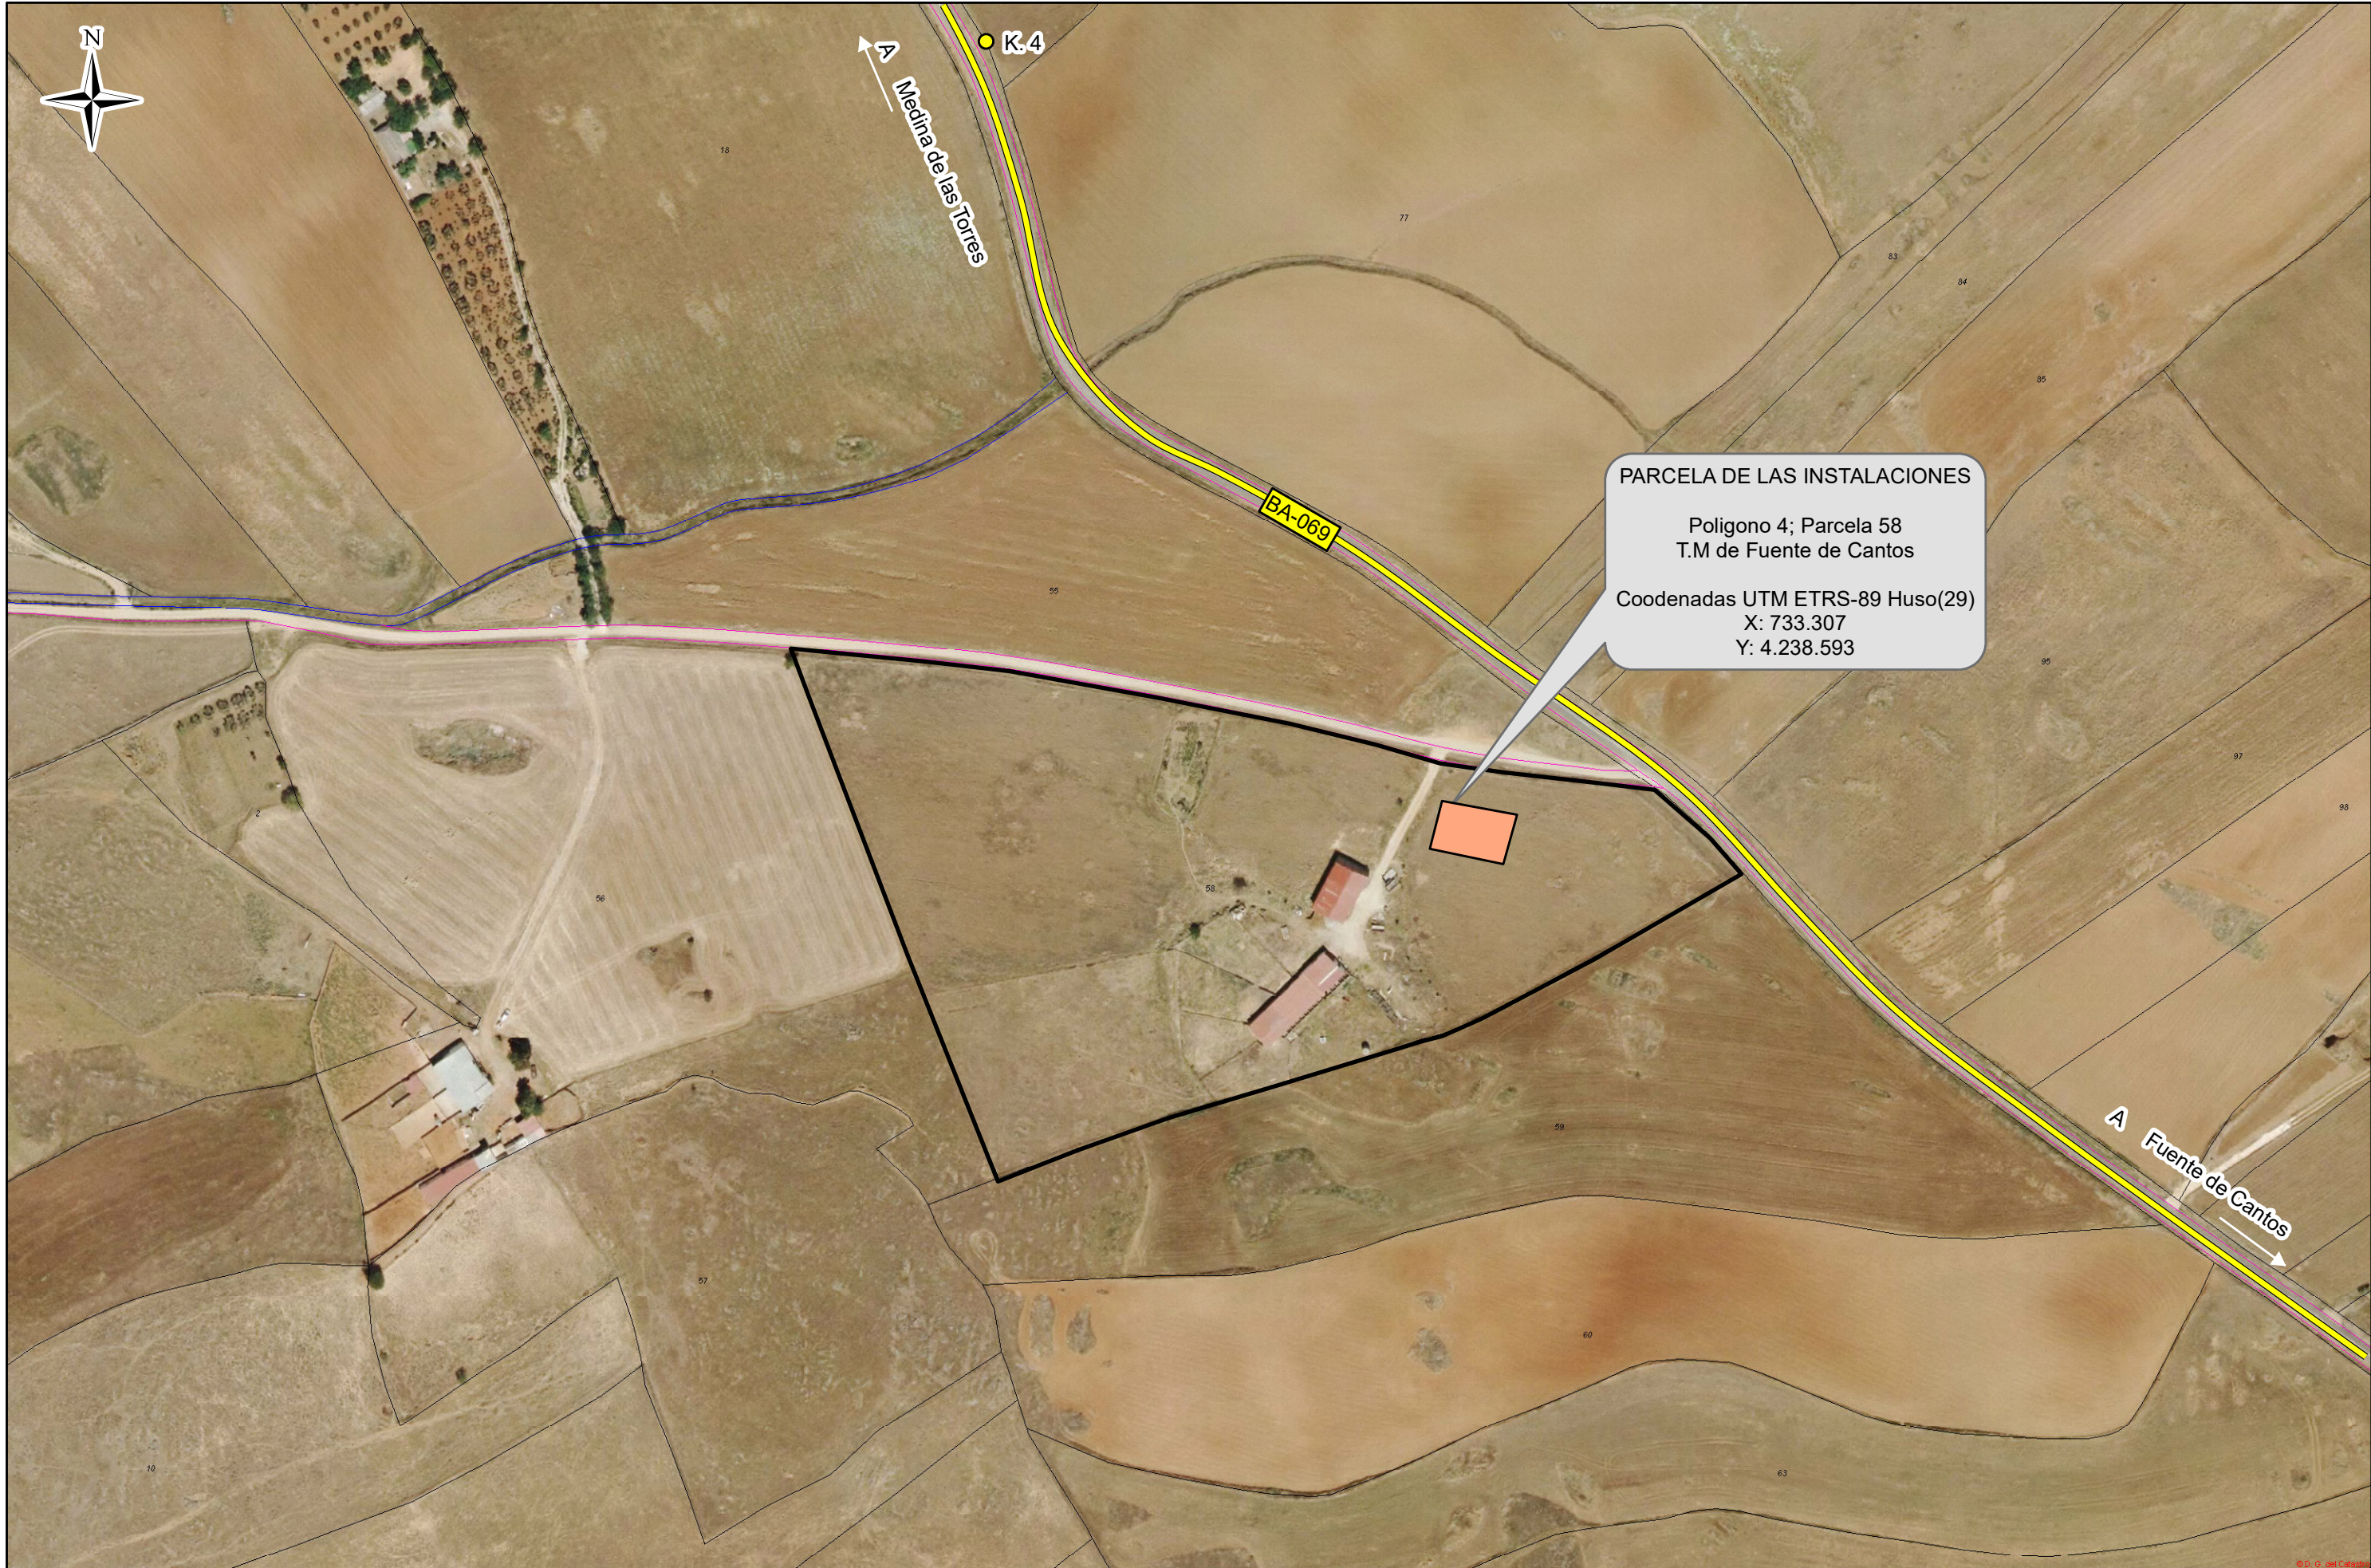

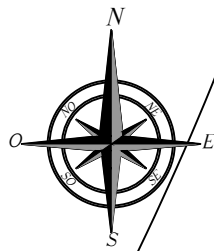


BA-069

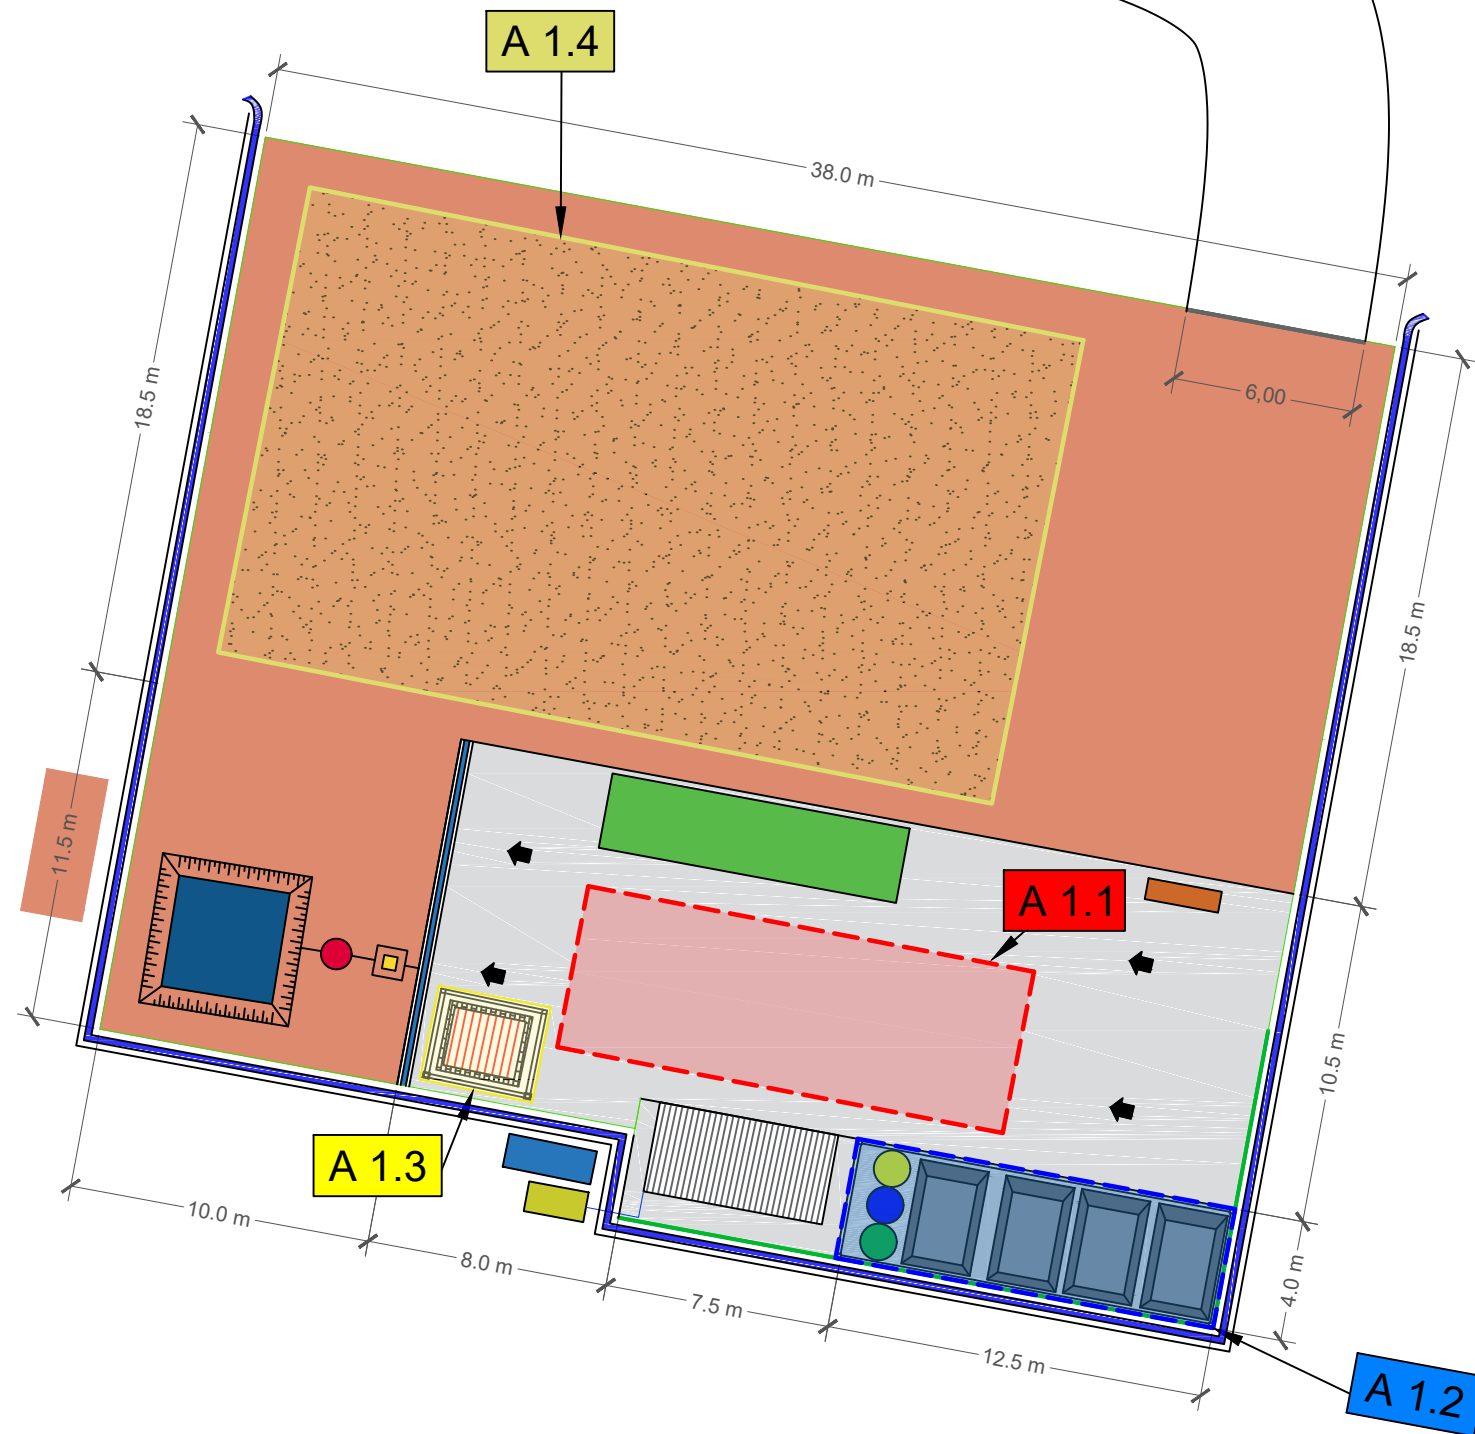

ZONA	SUPERFICIE
A 1.1 Área recepción RCD's mezclados	80m2
A 1.2 Área residuos no aptos	35.5 m2
A 1.3 Área otros residuos: Residuos peligrosos	6.5 m2
A 1.4 Área RCD's tipo III limpios	410 m2

Descripción del residuo	LER	Cantidad anual (Tn/año)	Origen	Tratamiento y Destino
Residuos de la fabricación de productos cerámicos, ladrillos, tejas y materiales de construcción	10 12			
Residuos de cerámica, ladrillos, tejas y materiales de construcción (después del proceso de cocción)	10 12 18	14.000	Obras de construcción y demolición	Separación y almacenamiento temporal adecuado hasta su posterior retirada
Hormigón, ladrillos, tejas y materiales cerámicos	17 01			
Hormigón	17 01 01	14.000	Obras de construcción y demolición	Valorización mediante separación y tratamiento en planta autorizada
Ladrillos	17 01 02	14.000		
Mezclas de hormigón, ladrillos, tejas y materiales cerámicos distintas de las especificadas en el código 17 01 06	17 01 07	14.000		
Tierra (incluida la tierra excavada de zonas contaminadas), piedras y lodos de drenaje	17 05			
Tierras y piedras distintas de las especificadas en el código 17 05 03	17 05 04	10.420	Obras de construcción y demolición	Restauración de zonas degradadas
Otros residuos de construcción y demolición	17 09			
Residuos mezclados de construcción y demolición distintos de los especificados en los códigos 17 09 01, 17 09 02 y 17 09 03.	17 09 04	14.192	Obras de construcción y demolición	Valorización mediante separación y tratamiento en planta autorizada
Residuos de parques y jardines (incluidos los residuos de cementerios)	20 02			
Tierra y piedras	20 02 02	3.000	Obras de construcción y demolición	Restauración de zonas degradadas

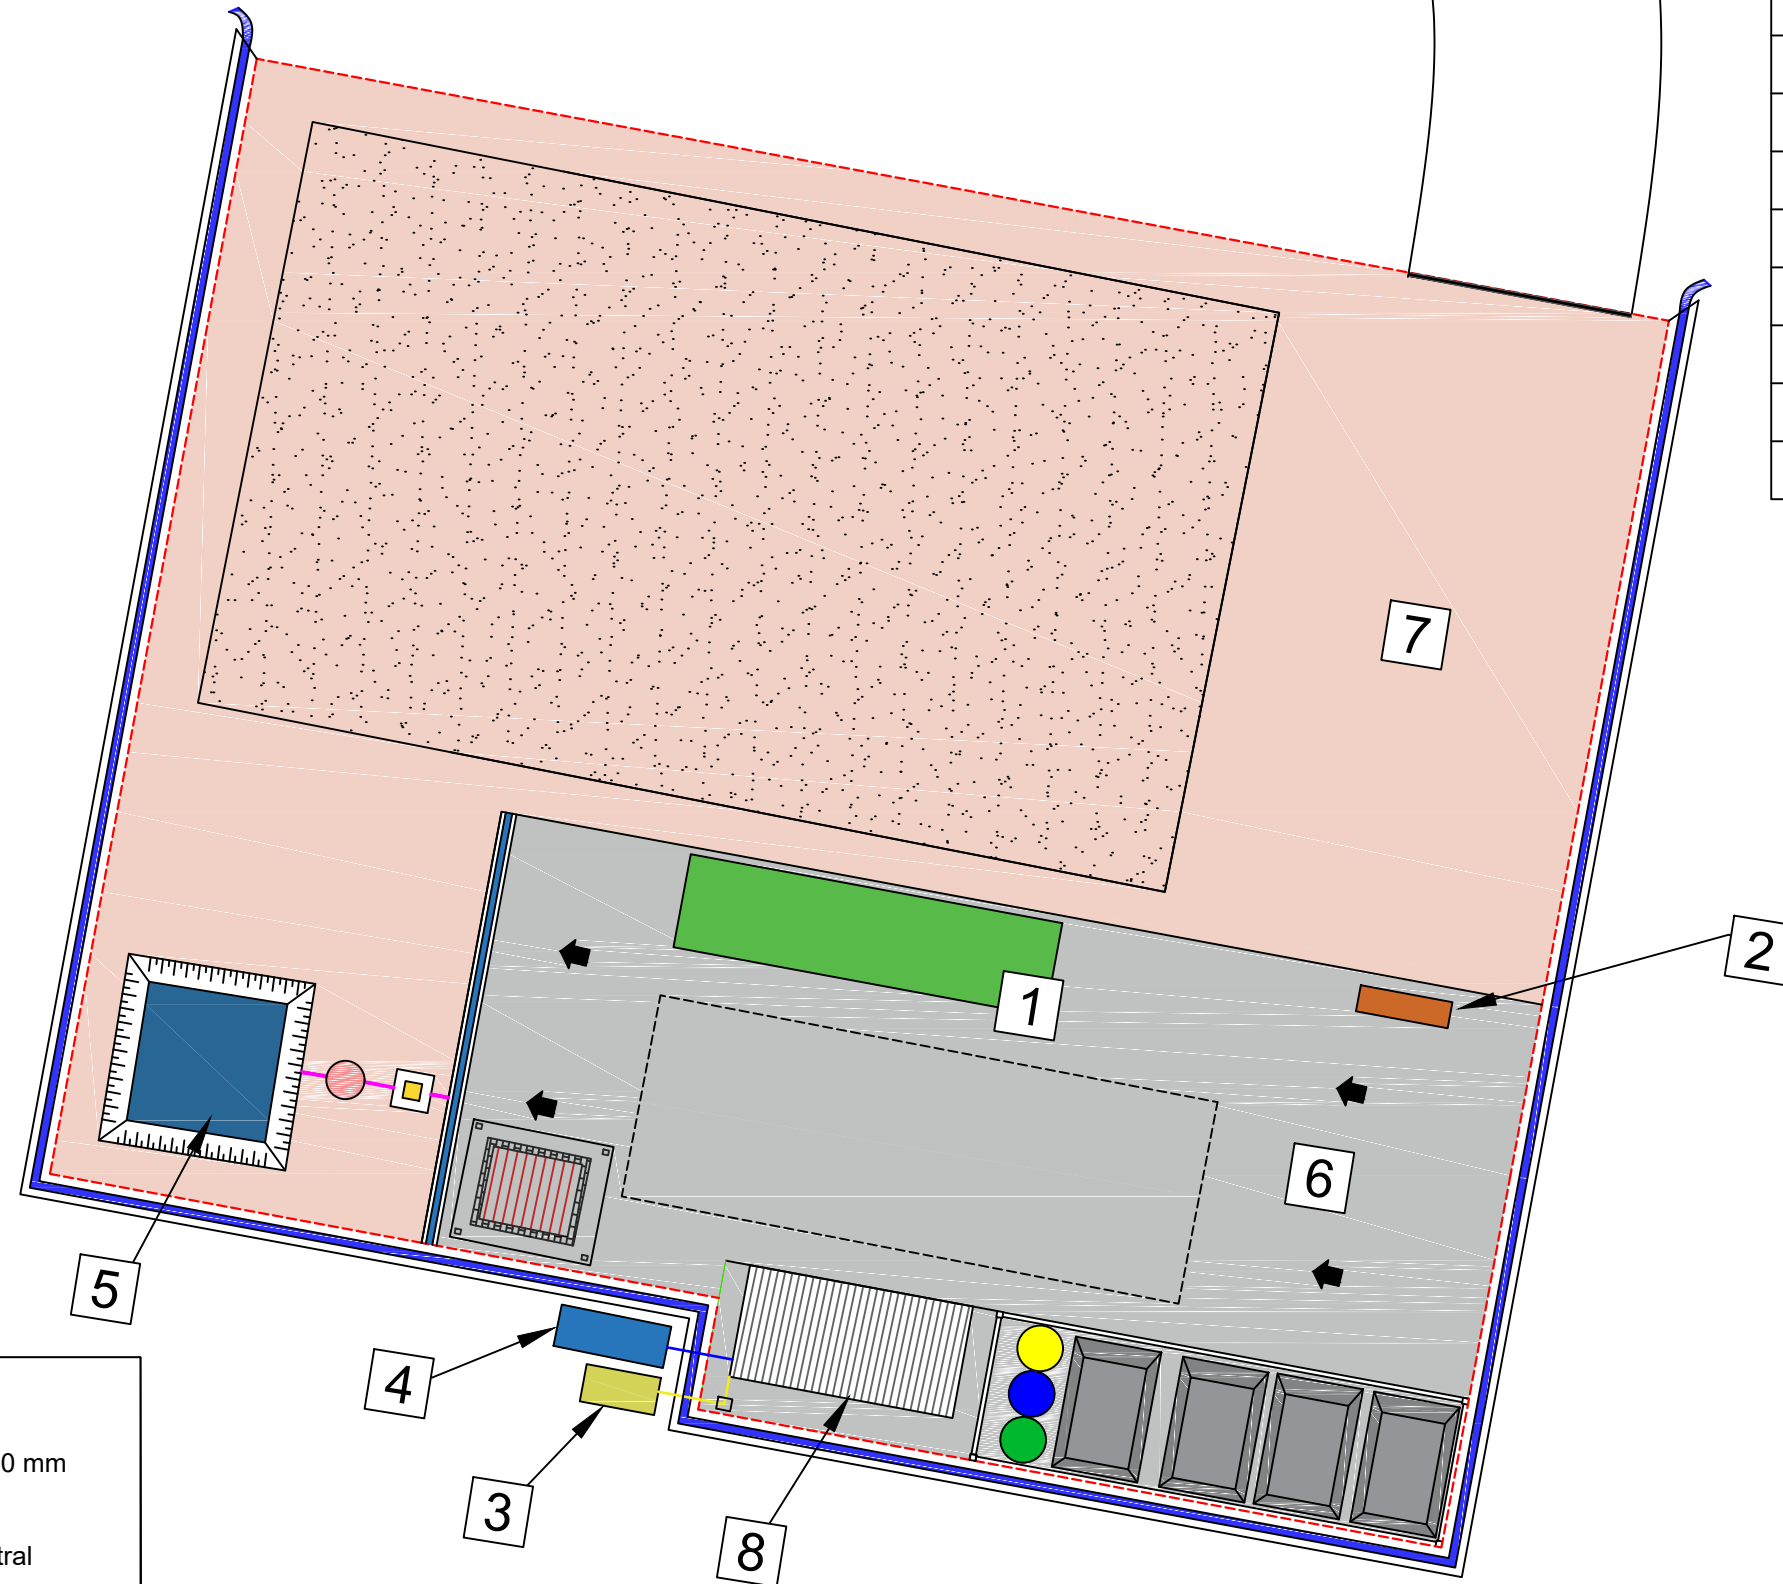

LEYENDA


	Tubo PVC enterrado de Ø250 mm
	Arqueta de registro 50 x 50
	Cuneta de Hormigón perimetral
	Cuneta de Hormigón recogida de aguas
	Arenero
	Cámara separadora de grasas
	Vallado

Nº PLANO:	DESIGNACION DEL PLANO:	ESCALA:	FECHA:	PROMOTOR:	INGENIERO AUTOR DEL PROYECTO:	TITULO:
4	INFRAESTRUCTURAS	1:200	JULIO 2018	D. VALENTÍN BLANCO GUERRERO	 	AUTORIZACIÓN AMBIENTAL UNIFICADA PARA UN CENTRO DE RECEPCIÓN Y RECICLAJE DE RESIDUOS SÓLIDOS PROCEDENTES DE OBRA CIVIL. Término Municipal de Fuente de Cantos (Badajoz)
HOJA: 1 DE 1			Nº REVISION: FECHA REVISION:			


BALSA LIXIVIADOS ÁREA RECEPCIÓN

DETALLE 1: ANCLAJE LÁMINA


CÁMARA DE GRASAS

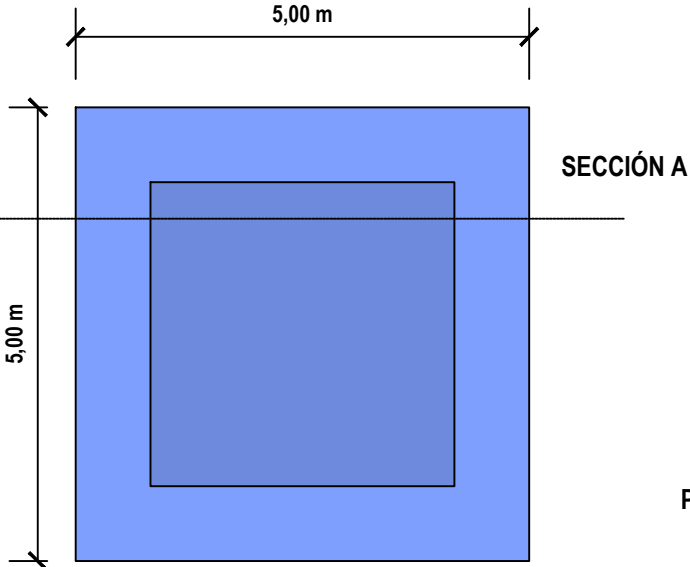

PLANTA


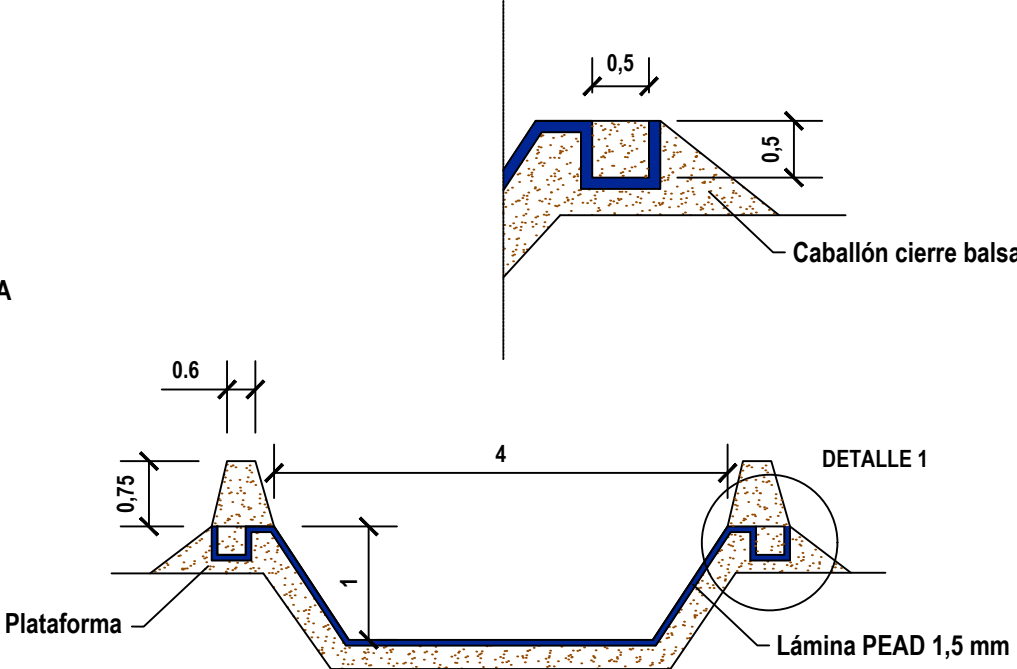


SECCIÓN A

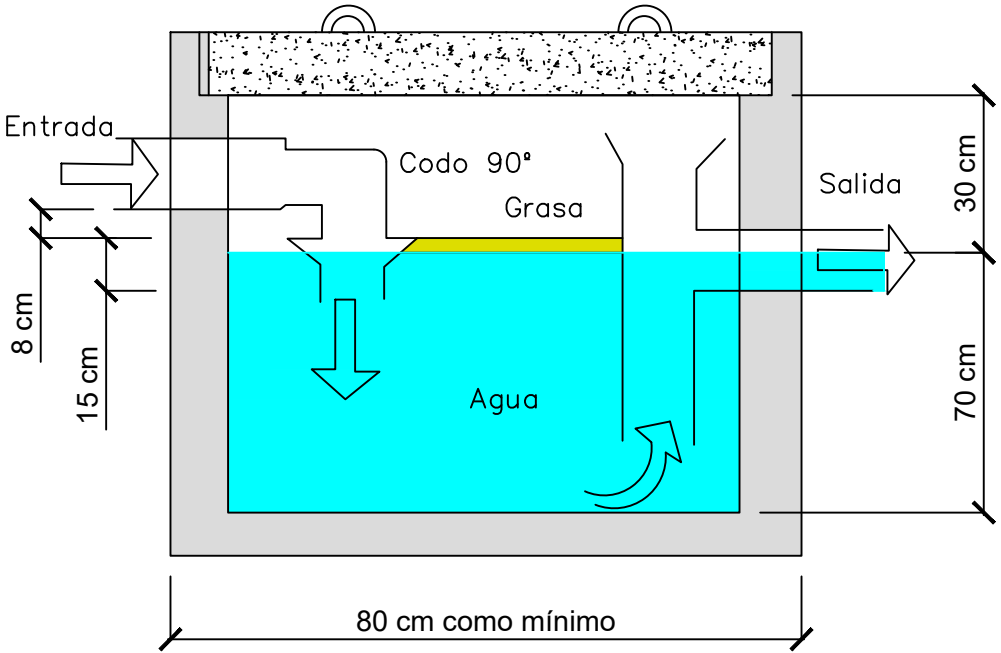


CUNETA REVESTIDA


SECCIÓN TIPO ZANJA

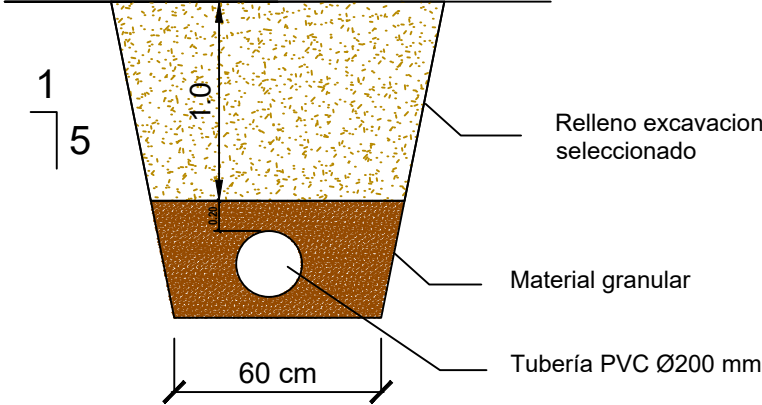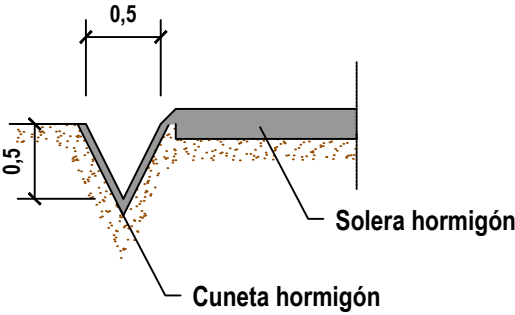


ARQUETA ARENENERO

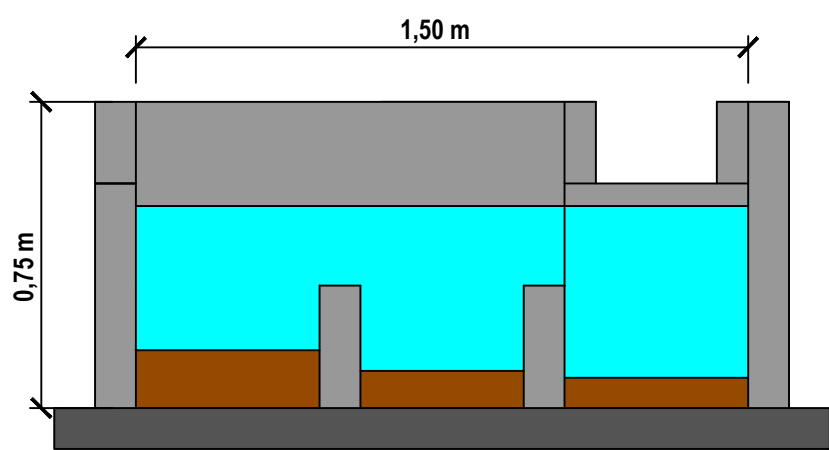

Alzado lateral


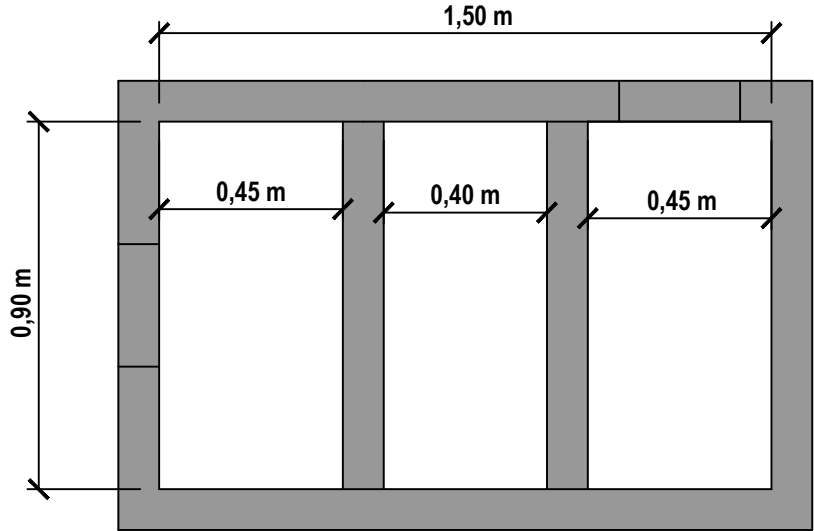


Planta

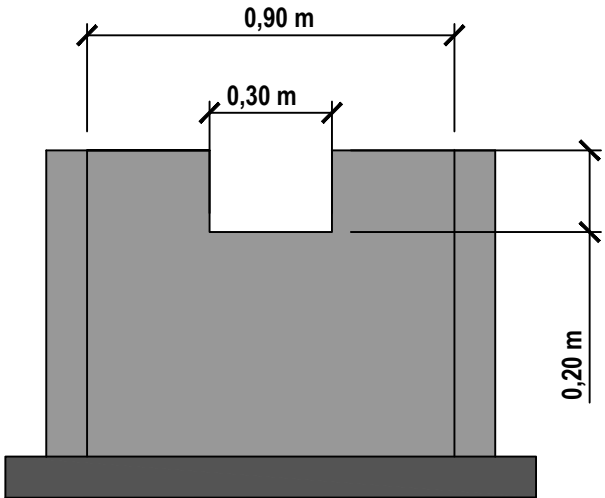


Alzado vertederos


PERFIL MARQUESINA

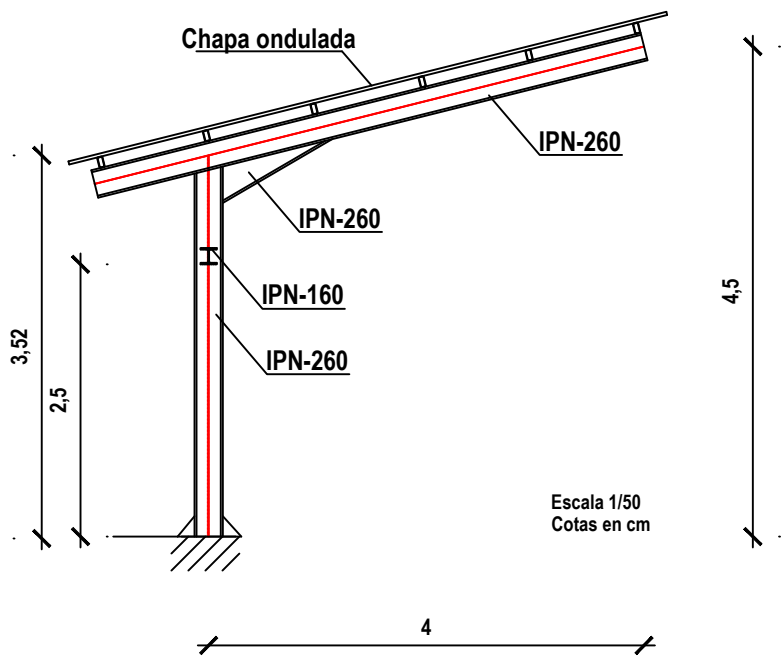
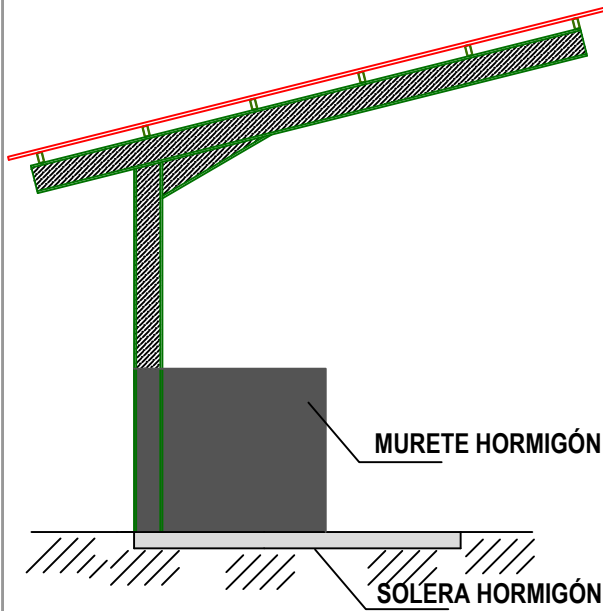


SECCIÓN TIPO PAVIMENTO PLATAFORMA ÁREAS ALMACENAMIENTO Y VIALES



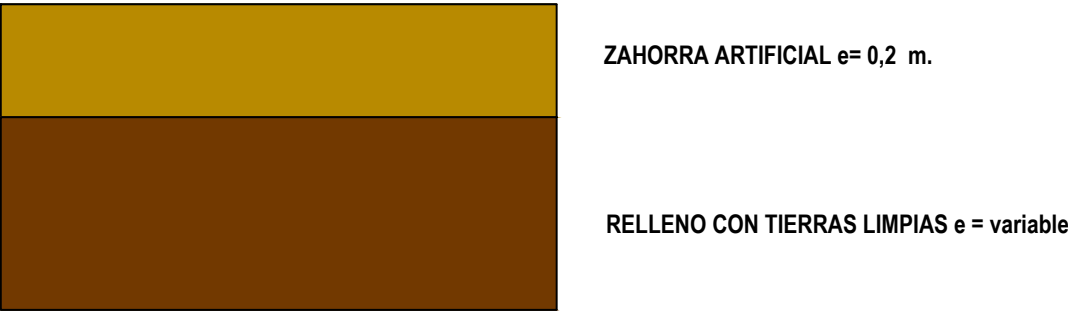


SECCIÓN TIPO PAVIMENTO PLATAFORMA ÁREA DESCARGA Y OTROS RESIDUOS

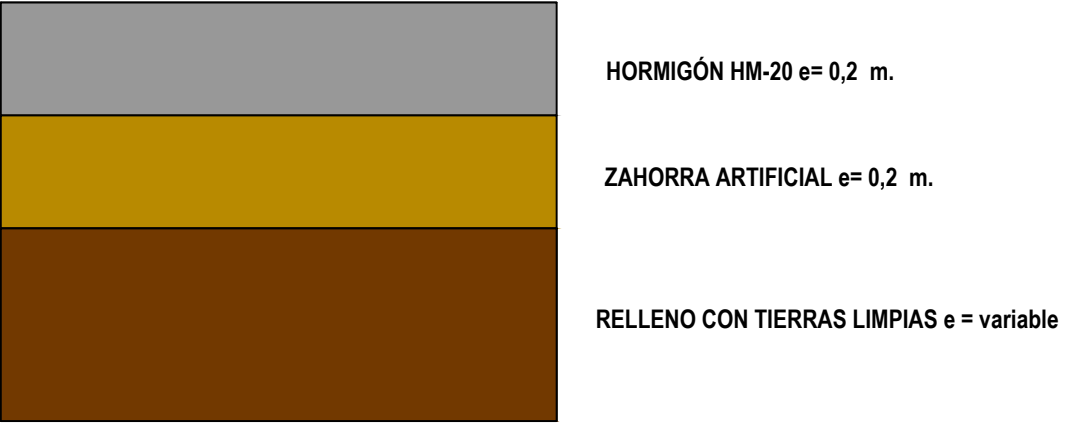

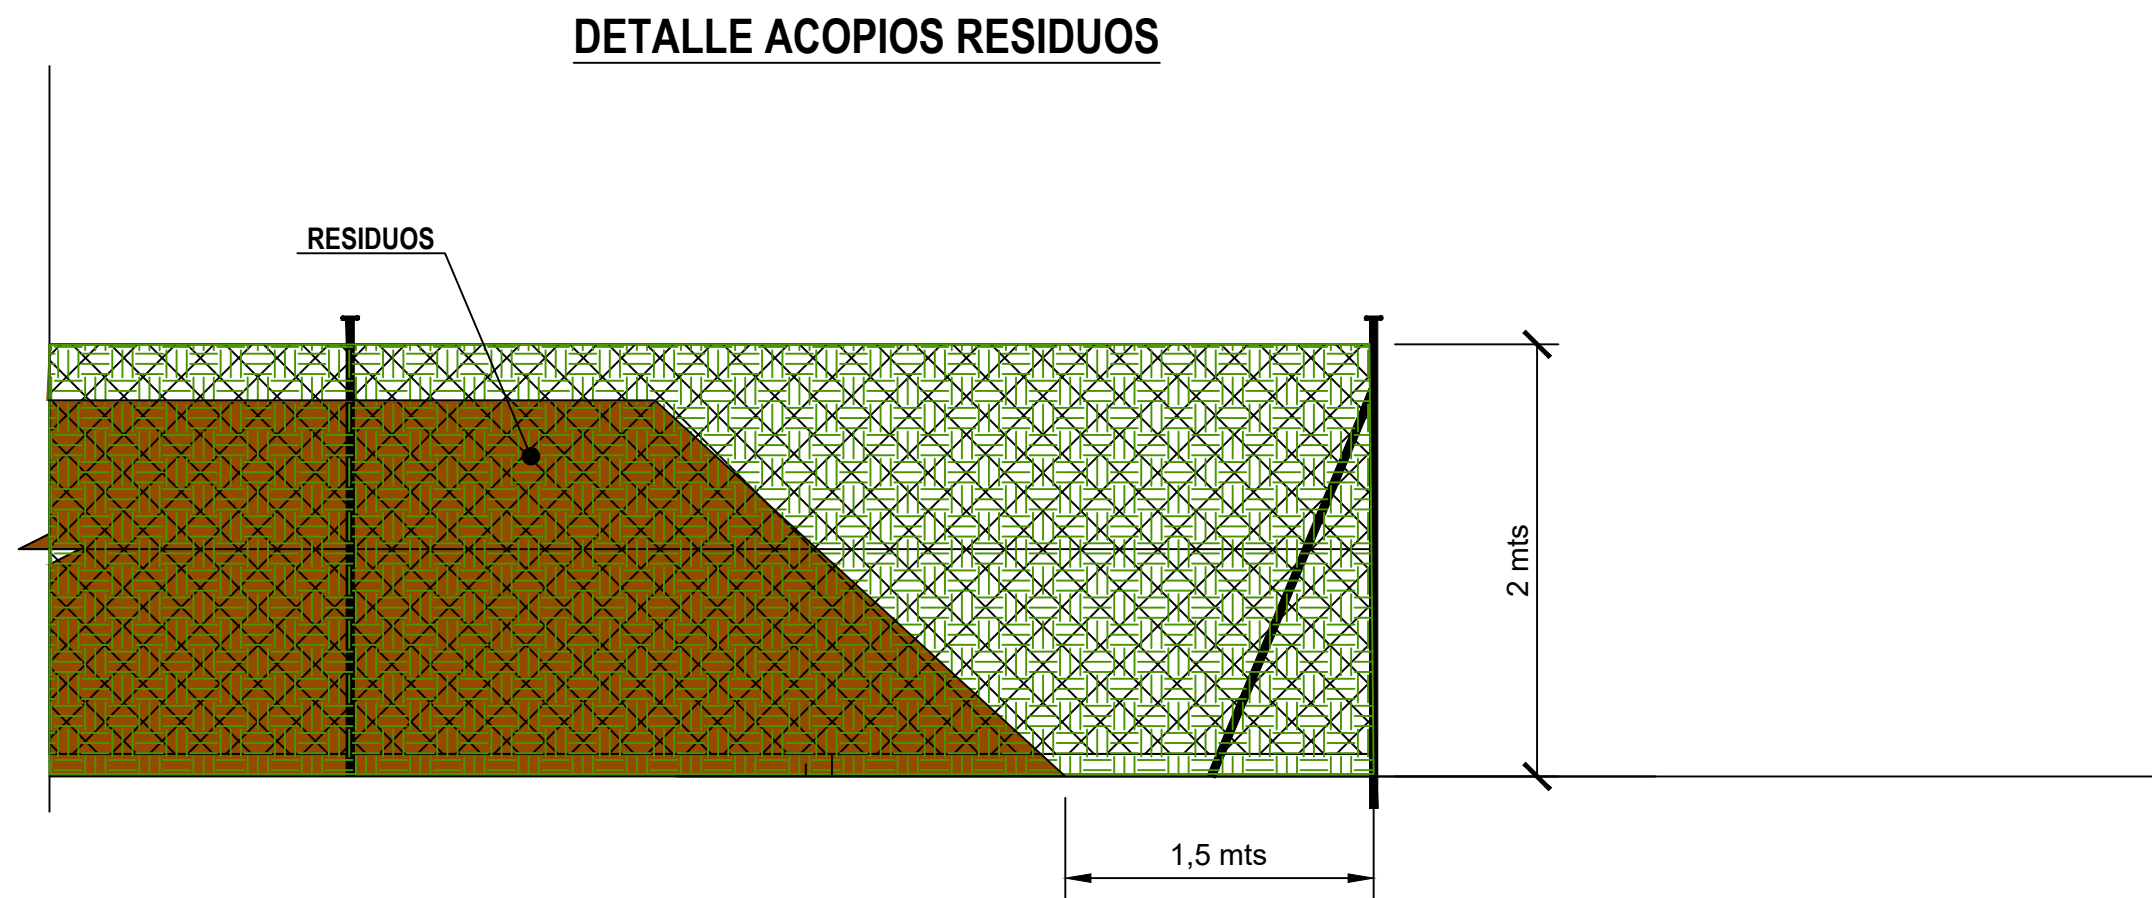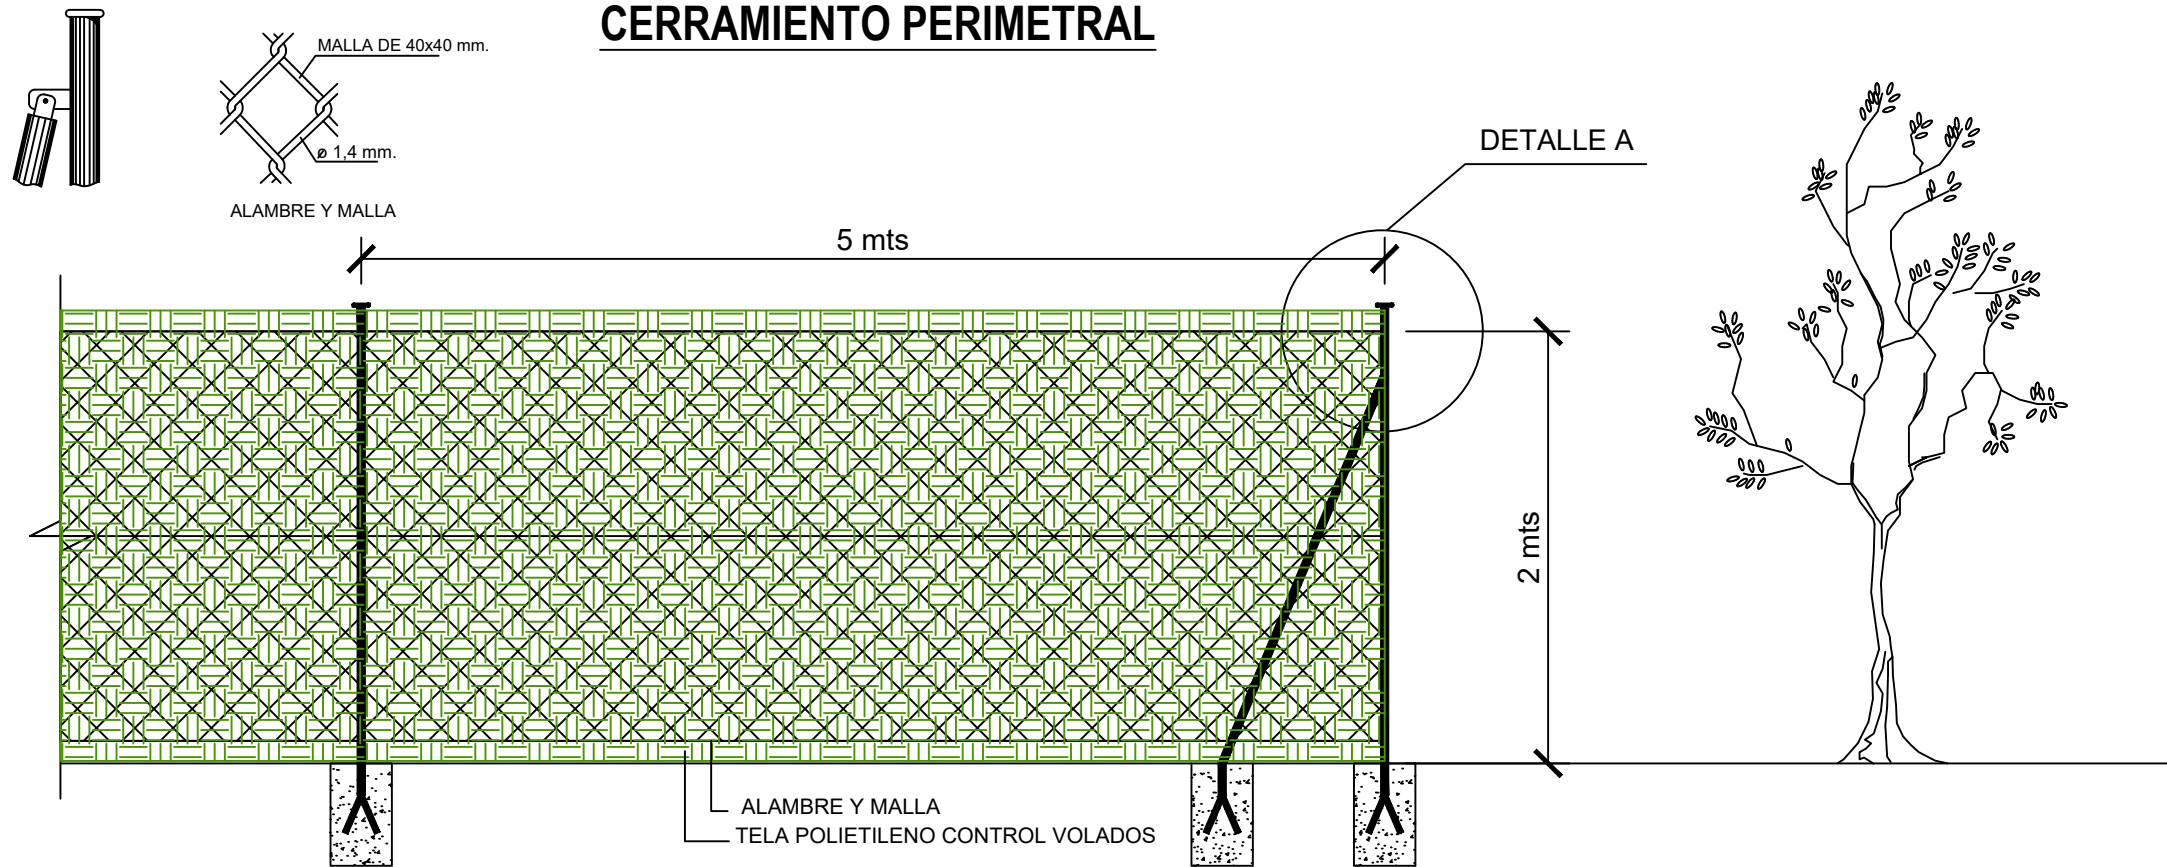

CASETA PREFABRICADA CONTROL BÁSCULA

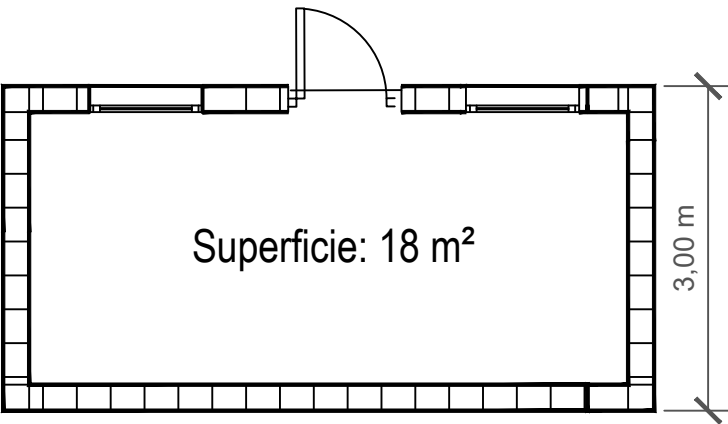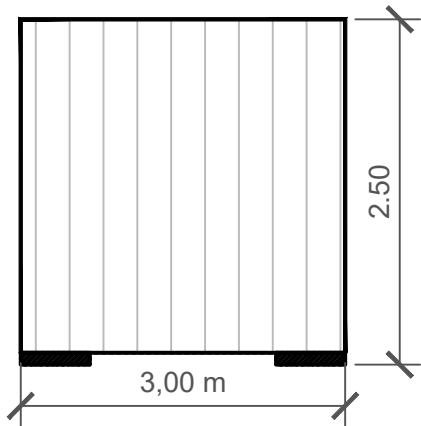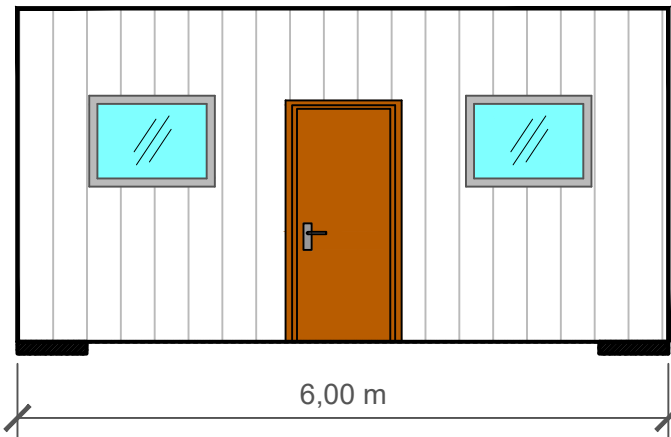

CONTENEDORES PARA OTROS RESIDUOS



Contenedor residuos grandes dimensiones (A situar en cualquier área)



Contenedor papel, cartón y vidrio (A situar en área cubierta)