



Tubería PVC 315 mm

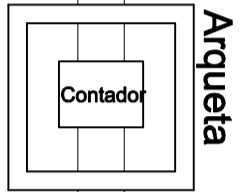

Tubería acero 300 mm

Planta

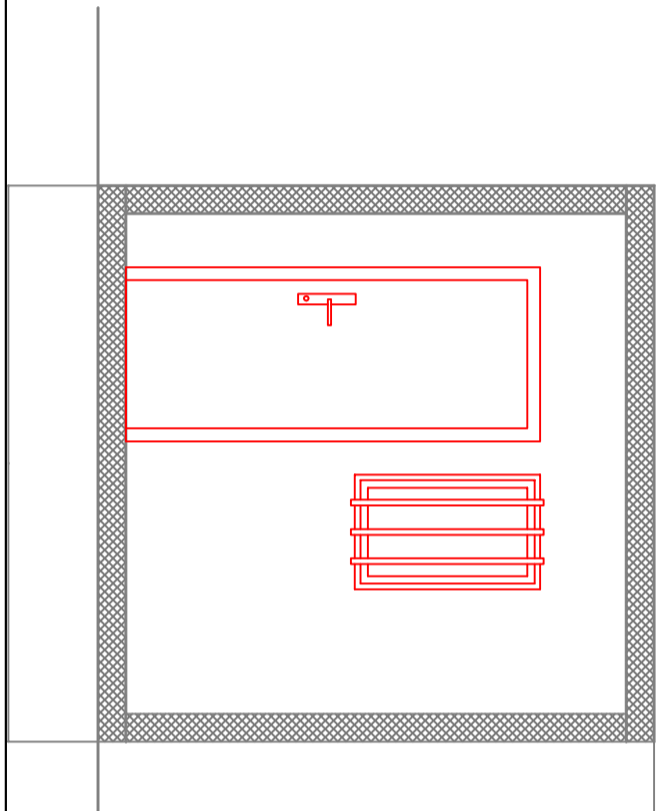

PROYECTO DE MODIFICACIÓN DE CARACTERÍSTICAS DE LA CONCESIÓN DE AGUAS SUPERFICIALES 21.627, EN LA FINCA LOS CANSADOS, T.M. DE OLIVENZA (BADAJOS).

PROMOTOR: Explotaciones Agrícolas Los Cansados, S.A.T. TÉCNICO: José Pimentel Injelmo
 Octubre 2018 Ingeniero Agrónomo colegiado n.º: 691

escala: 1/50 plano: CASITA DE RIEGO P-08