

T.M. ALBURQUERQUE (BADAJOZ)		
POLIGONO	PARCELA	SUPERFICIE (Ha)
	1	19,94
61	2	31,94
61	3	19,62
61	4	43,12
61	5	19,21
61	6	11
61	7	39
61	8	45,28
61	13	9,56
	TOTAL	238,67

CIRCULO DE RADIO1-25 M	CIRCULO DE RADIO1- 100 M	CIRCULO DE RADIO -1000 M
Dentro de este circulo no existen explotaciones porcinas del vecinal, así como a camino publico.	Dentro de este circulo no existen explotaciones porcinas del vecinal, así como a camino publico.	Dentro de este circulo no existen explotaciones porcinas del vecinal, así como a camino publico.

ANEXO AL PROYECTO BÁSICO DE AMPLIACIÓN DE EXPLORACIÓN PORCINA VILLASABEL PARA LA SOLICITUD DE LA AUTORIZACIÓN AMBIENTAL UNIFICADA SITUADA EN EL T.M. DE ALBURQUERQUE (BADAJOZ).

PROMOTOR:
D. MIGUEL ANGEL CABANILLAS DUARTE



CATASTRAL CON DISTANCIAS

FECHA:
ENERO 2023


EL INGENIERO AGRÓNOMO,

PLANO:
2R

Fdo: ANTONIO TARRUELLA MORENO
COLEGIADO n° 319


ESCALA:
1: 7.000

E3

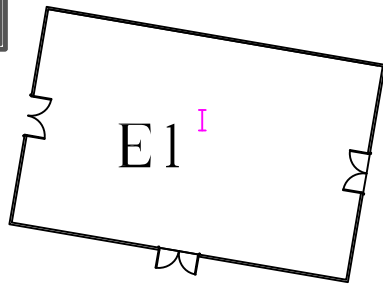


E2

INSTALACIONES		COORDENADAS
		HUSO UTM 29 ETRS89
E1	Nave 1 Existente	X=669163.0549 Y=4341229.6882
E2	Nave 1 Existente	X=669151.9703 Y=4341166.0148
E3	Fosa Existente	X=669141.1952 Y=4341244.4530
1	Edificación Nueva	X=669160,1445 Y=4341015,6830
2	Arqueta	X=669167.1061 Y=4340994.8036
3	Embarcadero y zona de m.	X=669143.4655 Y=4341001.5482
4	Patio 1	X=669212.1650 Y=4341119.0011
5	Patio 2	X=669256.8104 Y=4341090.7137
6	Patio 3	X=669201.2759 Y=4341051.5466
7	Patio 4	X=669224.1430 Y=4341015.6434
8	Balsa	X=669188.1434 Y=4340984.3156
9	Estercolero	X=669135.8775 Y=4341057.8512
10	Vado	X =669232.0739 Y = 4341149.0603

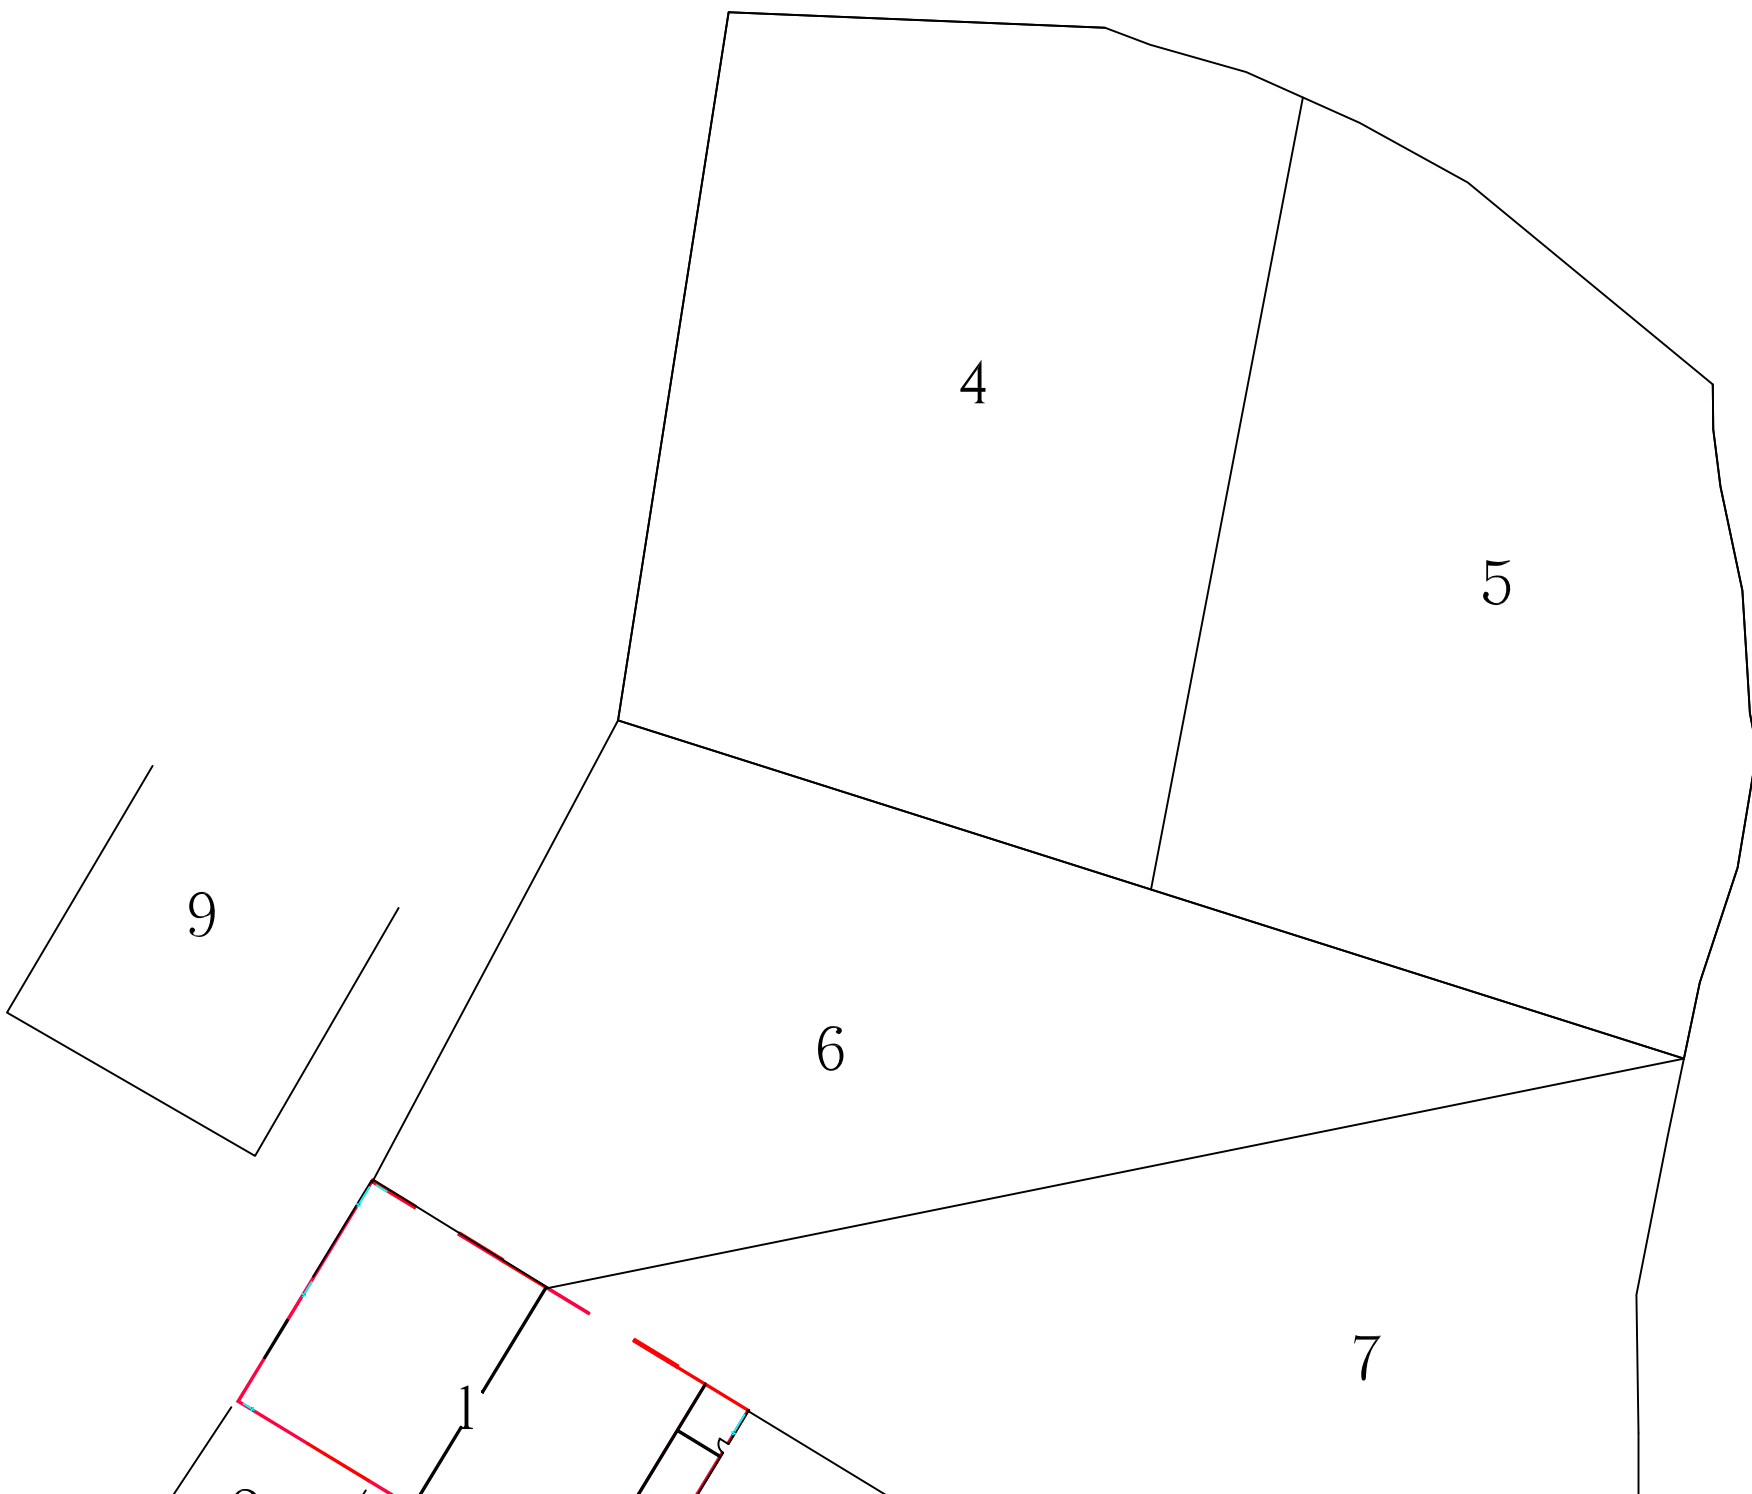


ANEXO AL PROYECTO BÁSICO DE AMPLIACIÓN DE EXPLOTACIÓN PORCINA VILLAISABEL PARA LA SOLICITUD DE LA AUTORIZACIÓN AMBIENTAL UNIFICADA SITUADA EN EL T.M. DE ALBURQUERQUE (BADAJOZ).

	PROMOTOR: D. MIGUEL ANGEL CABANILLAS DUARTE	
	INSTALACIONES GEOREFERENCIADAS	FECHA: ENERO 2023
	EL INGENIERO AGRÓNOMO, Fdo: ANTONIO TARRUELLA MORENO COLEGIADO nº 319	PLANO: 4R
		ESCALA: 1:750

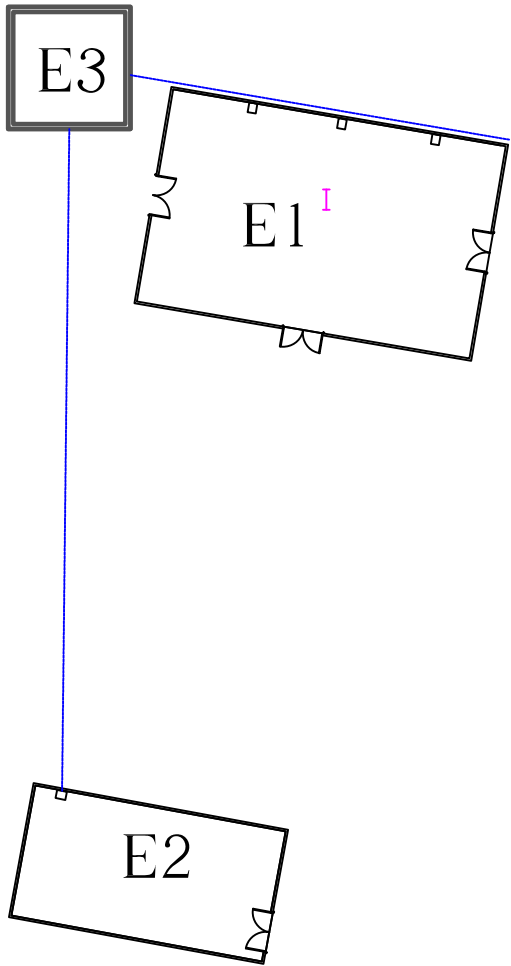

INSTALACIONES	
E1	Nave 1 Existente
E2	Nave 1 Existente
E3	Fosa Existente
1	Edificación Nueva
2	Arqueta
3	Embarcadero y zona de m.
4	Patio 1
5	Patio 2
6	Patio 3
7	Patio 4
8	Balsa
9	Estercolero
10	Vado

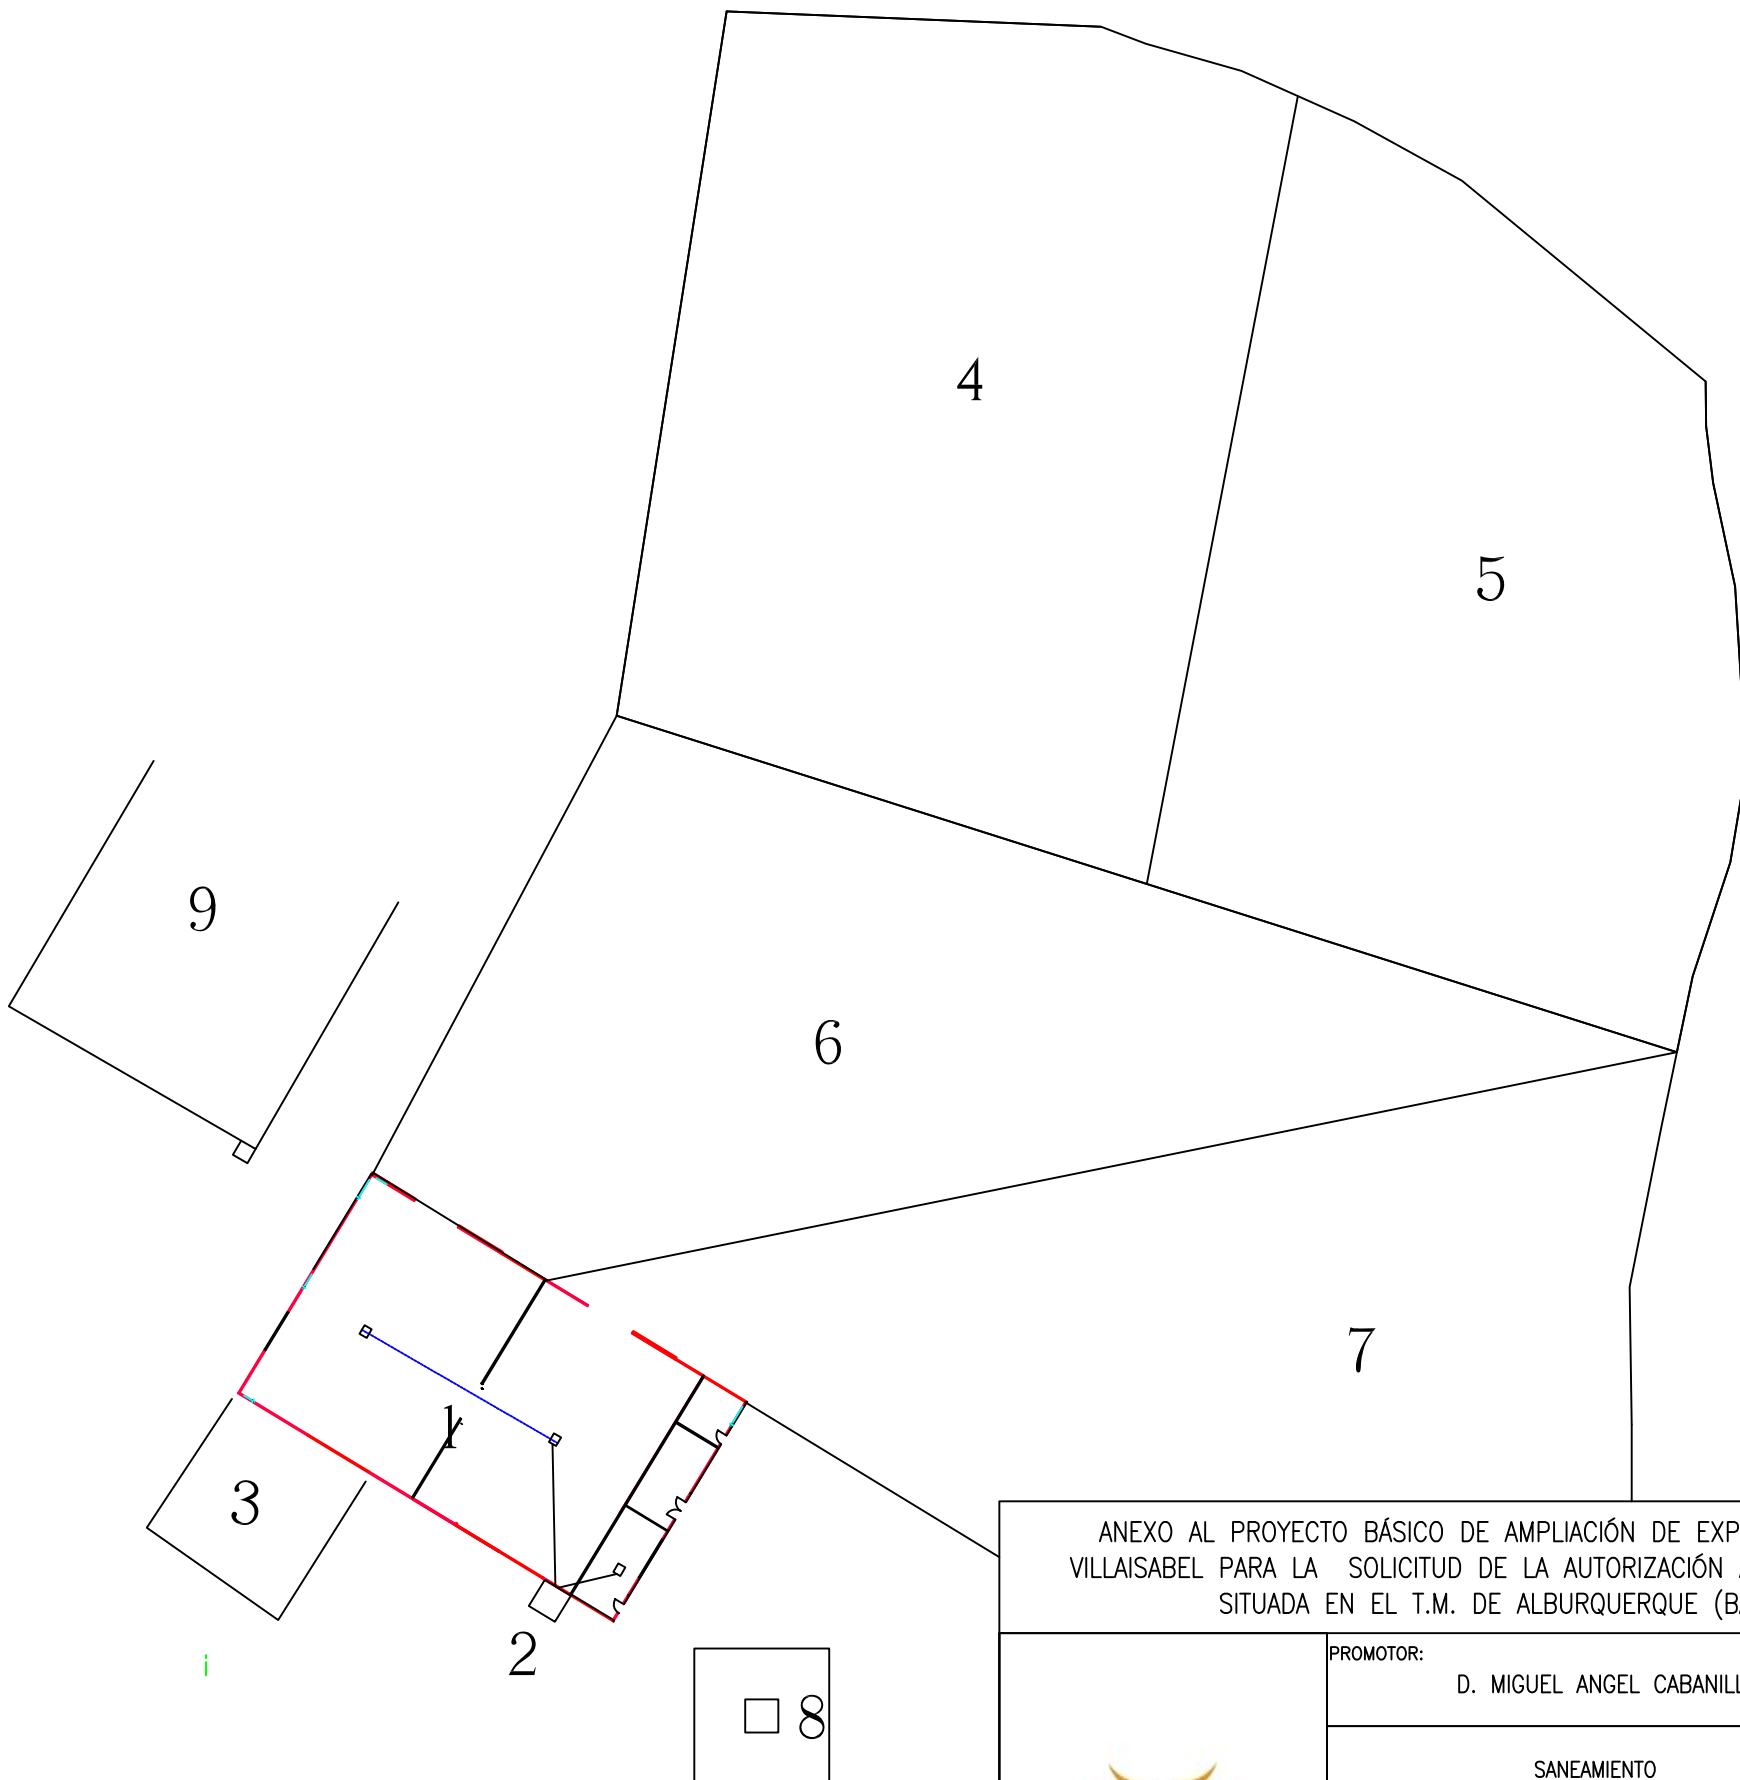

ANEXO AL PROYECTO BÁSICO DE AMPLIACIÓN DE EXPLOTACIÓN PORCINA VILLASABEL PARA LA SOLICITUD DE LA AUTORIZACIÓN AMBIENTAL UNIFICADA SITUADA EN EL T.M. DE ALBURQUERQUE (BADAJOZ).

PROMOTOR:

D. MIGUEL ANGEL CABANILLAS DUARTE

SANEAMIENTO

FECHA:

ENERO 2023

EL INGENIERO AGRÓNOMO,

PLANO:

7R

Fdo: ANTONIO TARRUELLA MORENO
COLEGIADO nº 319

ESCALA:

1:750

