




SITUACIÓN DE LAS OBRAS

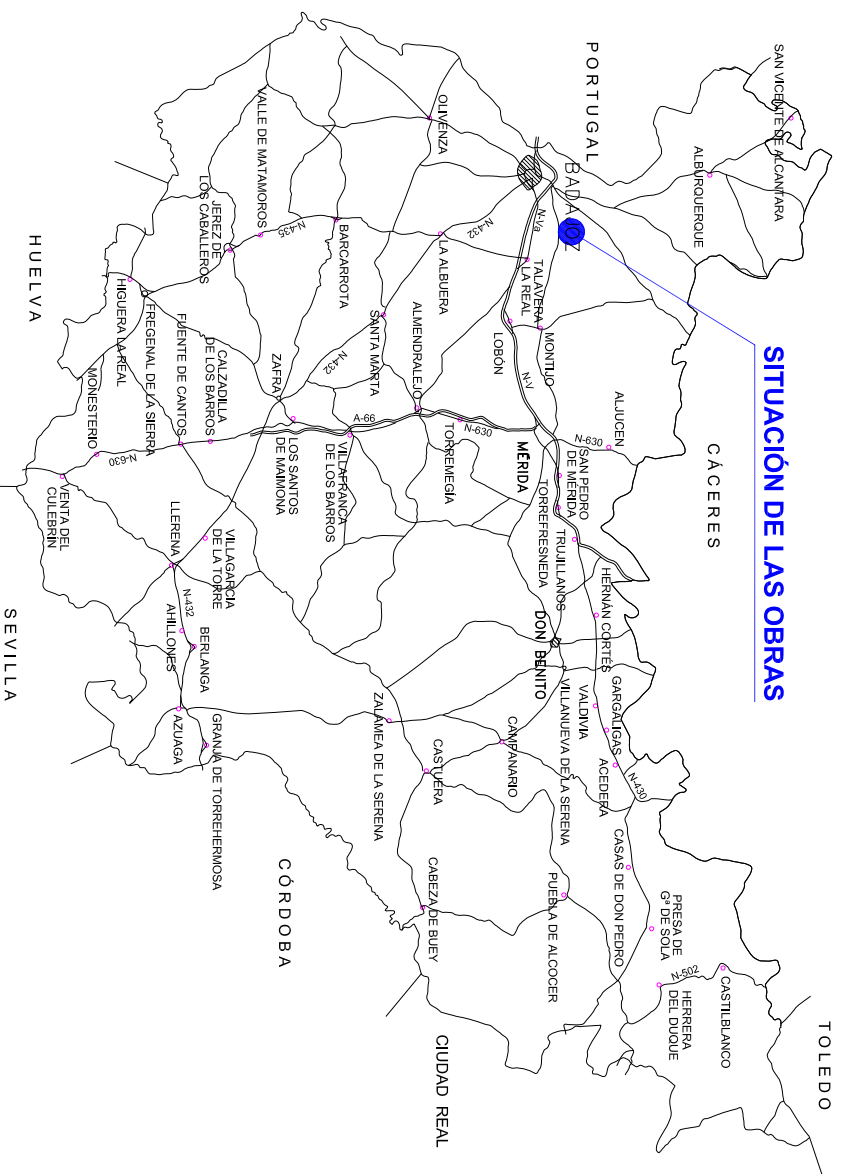

SITUACIÓN DE LAS OBRAS

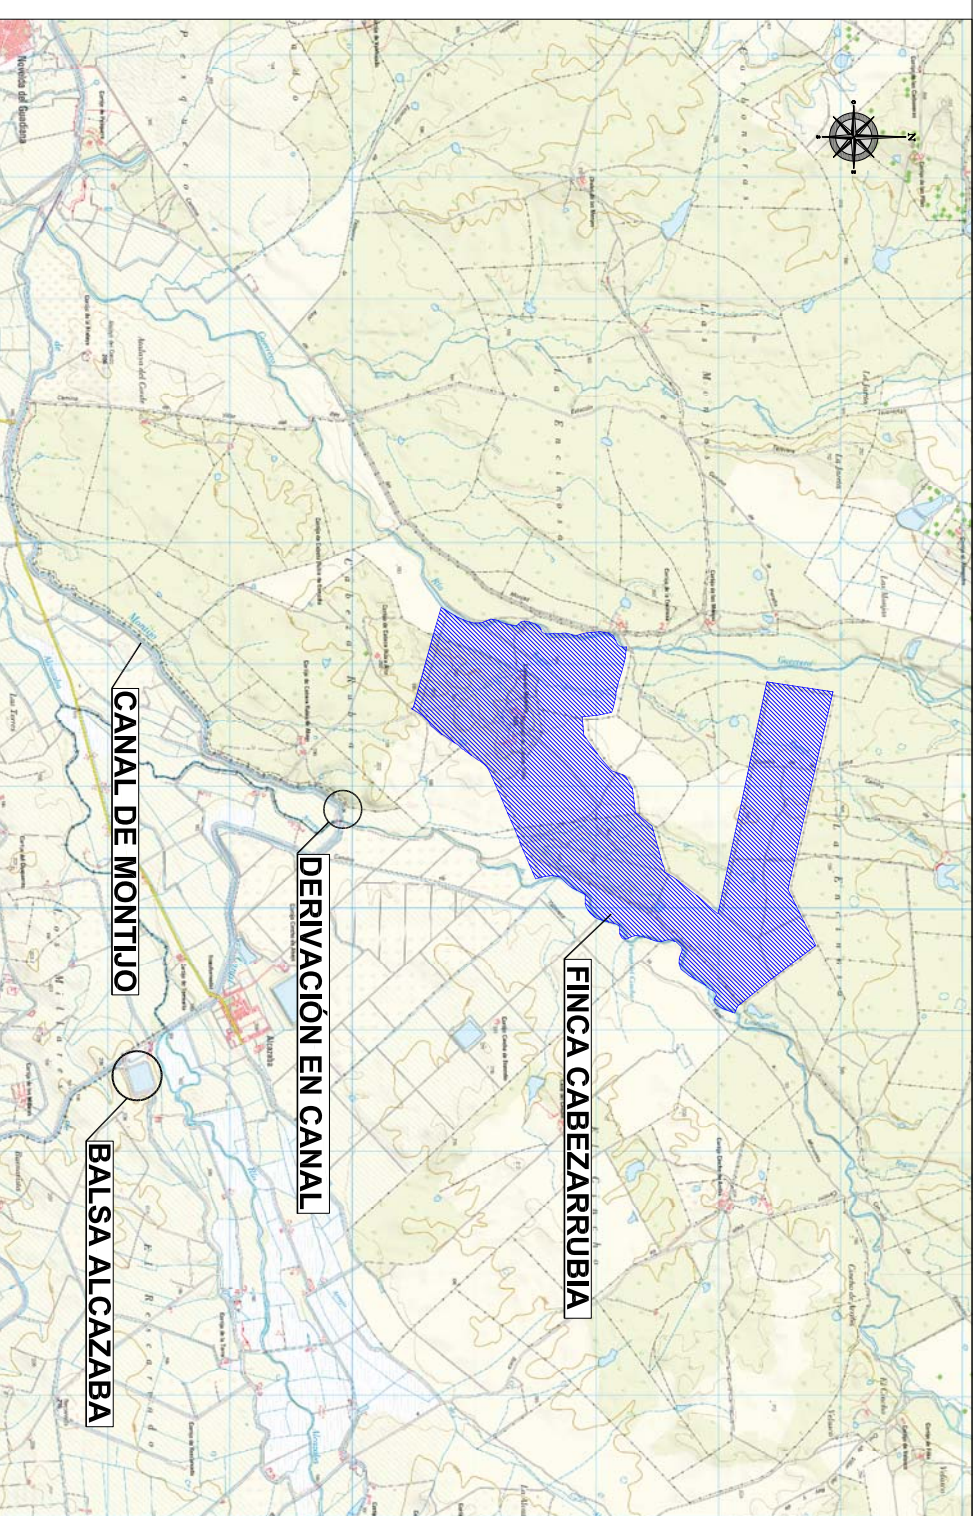

INDICE DE PLANOS:	
- PLANO Nº 1.- SITUACION E INDICE DE PLANOS.	
- PLANO Nº 2.- PLANTA GENERAL	
- PLANO Nº 3.- SUPERFICIE DE CULTIVOS	
- PLANO Nº 4.- CAPTACIÓN EN EL CANAL DE MONTIJO	
- PLANO Nº 4.1.- OBRA DE TOMA	
- PLANO Nº 4.2.- ARQUETA DE BOMBEO	
- PLANO Nº 5.- TUBERÍA DE IMPULSION Y ALVIO	
- PLANO Nº 6.- RED DE RIEGO	
- PLANO Nº 6.1.- RED DE RIEGO PRINCIPAL	
- PLANO Nº 6.2.- RED DE RIEGO SECUNDARIA	
- PLANO Nº 6.3.- RED DE RIEGO TERCIARIA	
- PLANO Nº 7.- SECCION TIPO Y ARQUETAS	
- PLANO Nº 7.1.- SECCION TIPO	
- PLANO Nº 7.2.- ARQUETAS	
- PLANO Nº 8.- BALSA	
- PLANO Nº 8.1.- PLANTA	
- PLANO Nº 8.2.- PERFIL LONGITUDINAL	
- PLANO Nº 8.3.- PERFIL TRANSVERSAL	
- PLANO Nº 8.4.- DETALLES	
- PLANO Nº 9.- CASETA DE BOMBEO	

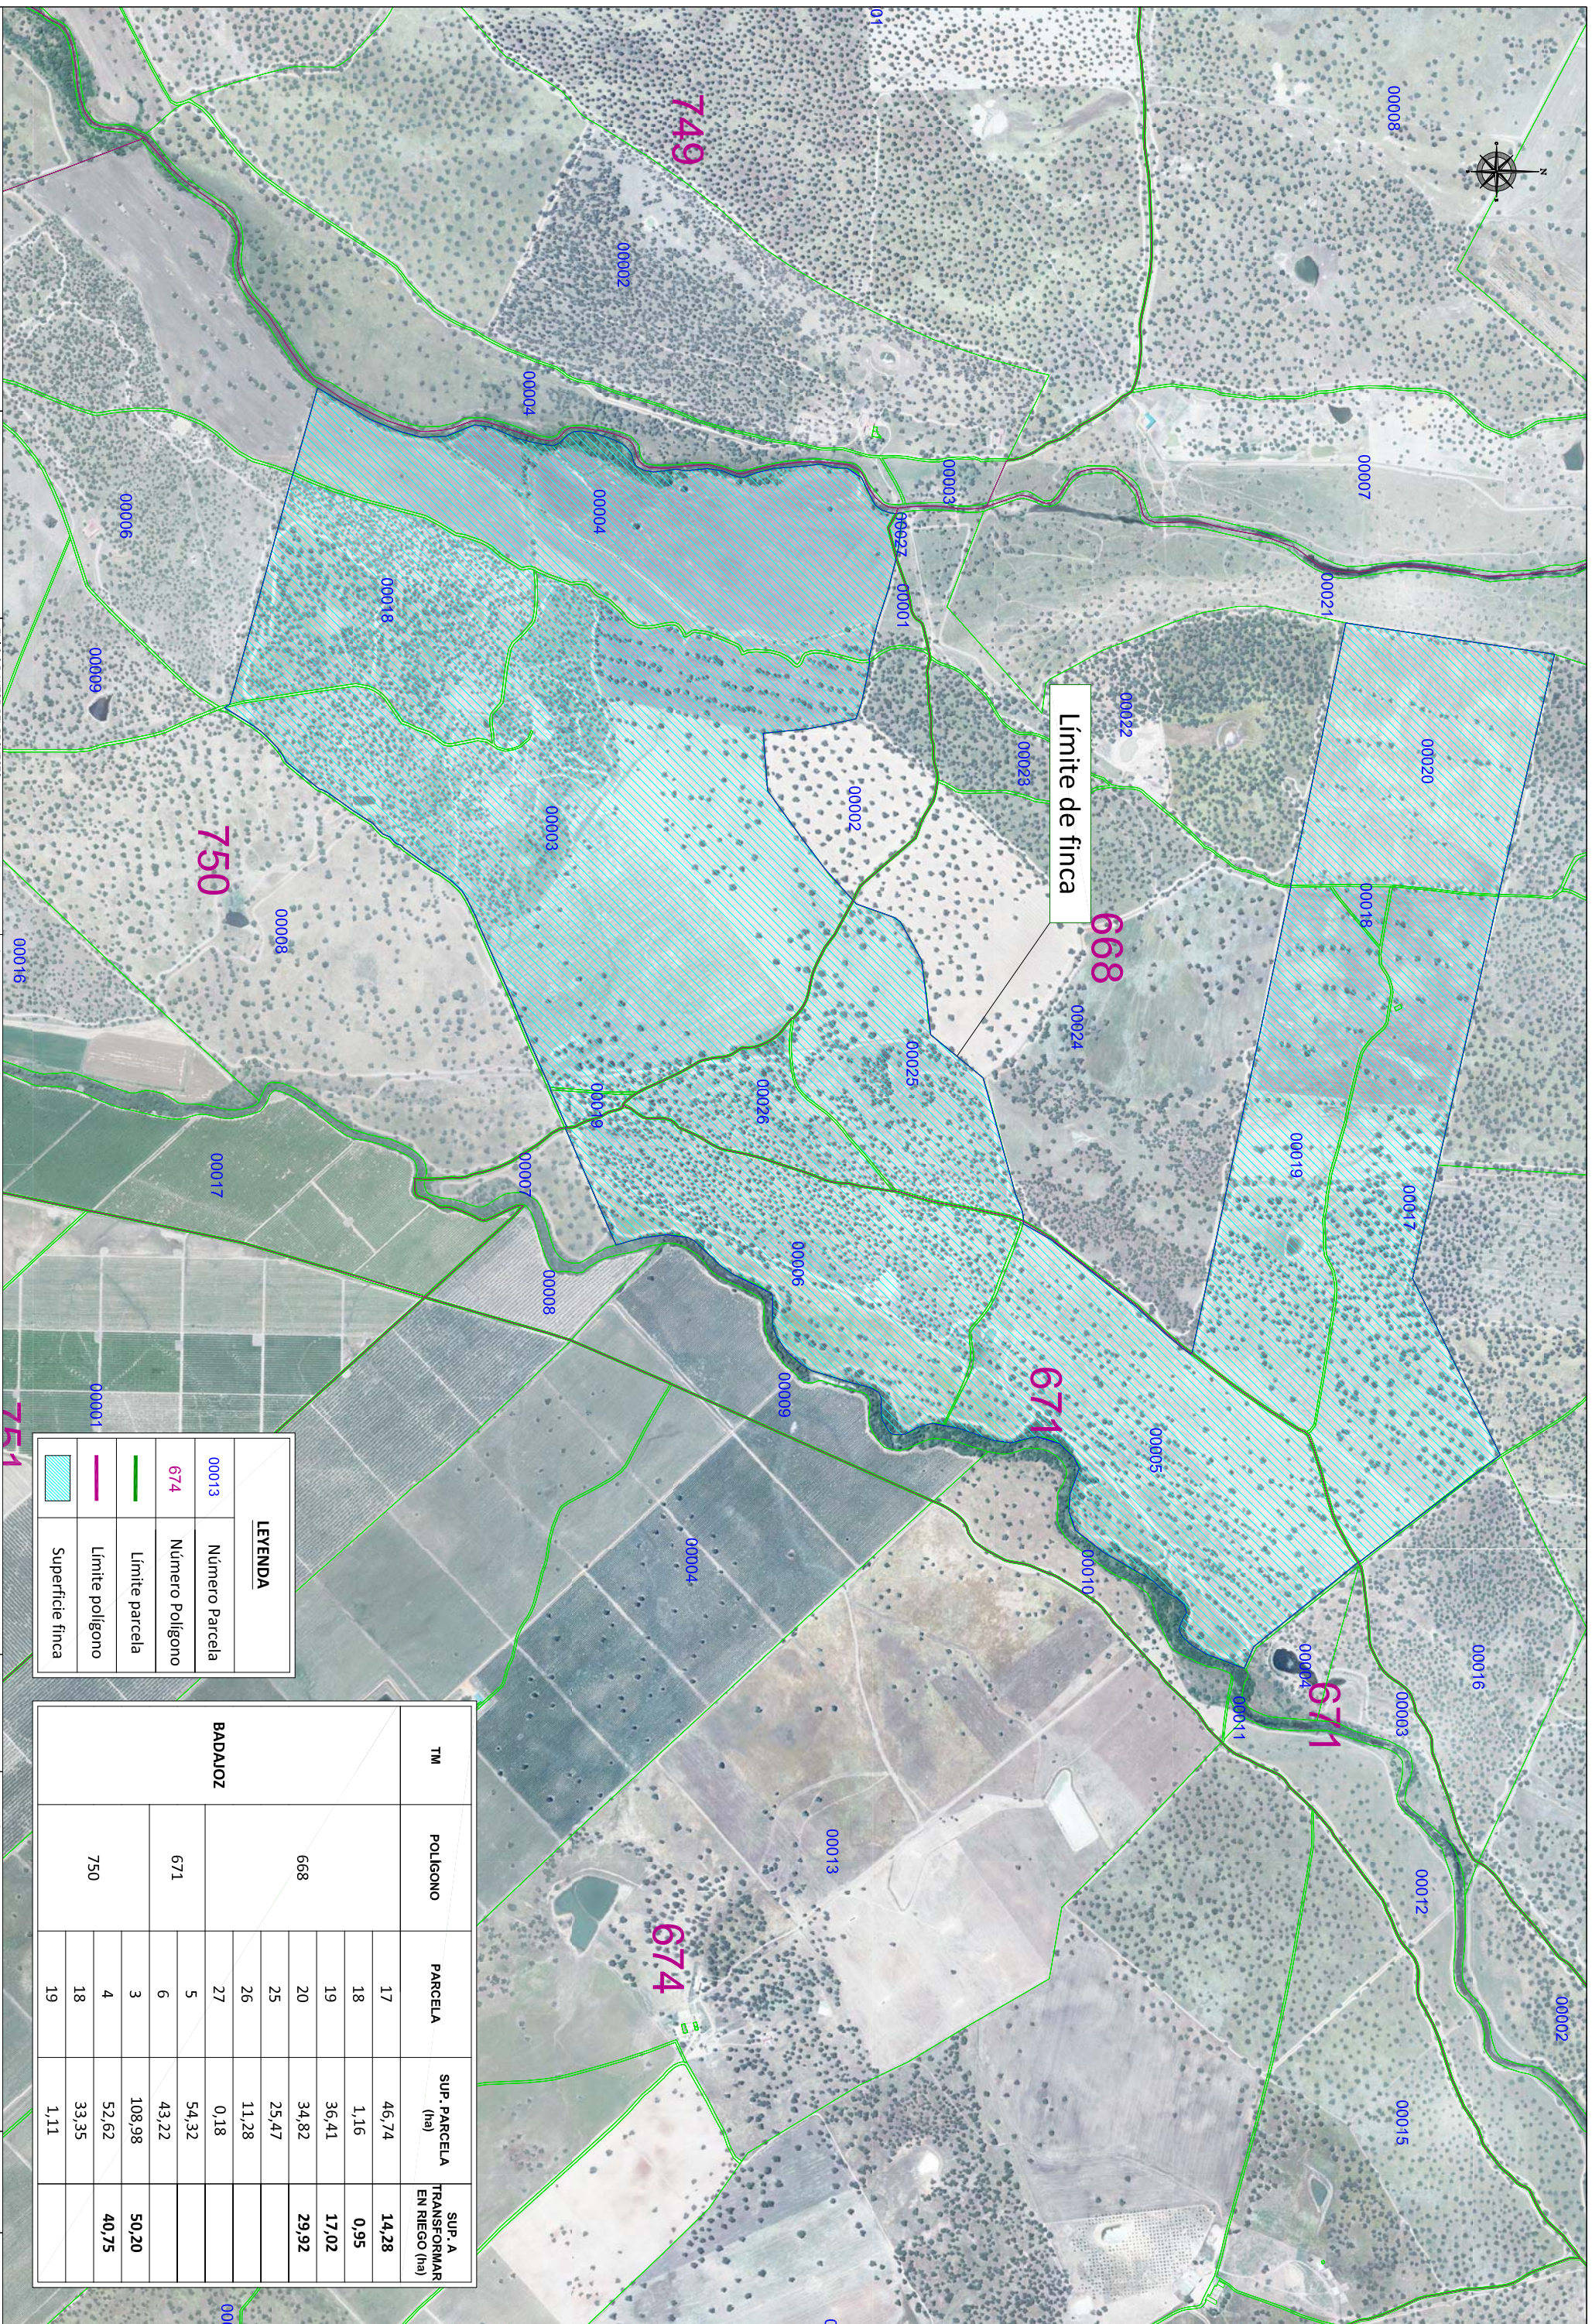

Límite de finca




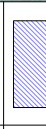

LEYENDA	
00013	Número Parcela
674	Número Polígono
—	Límite parcela
—	Límite polígono
—	Superficie finca


TM	POLIGONO	PARCELA	SUP. PARCELA (ha)	SUP. A TRANSFORMAR EN RIEGO (ha)		
BADAJOZ	671	17	46,74	14,28		
		18	1,16	0,95		
		19	36,41	17,02		
		20	34,82	29,92		
		25	25,47			
		26	11,28			
	27	0,18				
	5	54,32				
	6	43,22				
	3	108,98	50,20			
	4	52,62	40,75			
	18	33,35				
	19	1,11				
	750					



Límite de finca

TIPO DE CULTIVO	Ha
Cultivos higueras 7,50 x 7,00	41,88
Cultivos higueras 4,50 x 4,00	4,10
Cultivos granados 4,00 x 4,00	32,27
Cultivos almendros 7,00 x 6,00	35,02
Cultivos anuales	39,88
TOTAL	153,15

LEYENDA	
	Cultivos higueras 7,50 x 7,00
	Cultivos higueras 4,50 x 4,00
	Cultivos granados 4,00 x 4,00
	Cultivos almendros 7,00 x 6,00
	Cultivos anuales

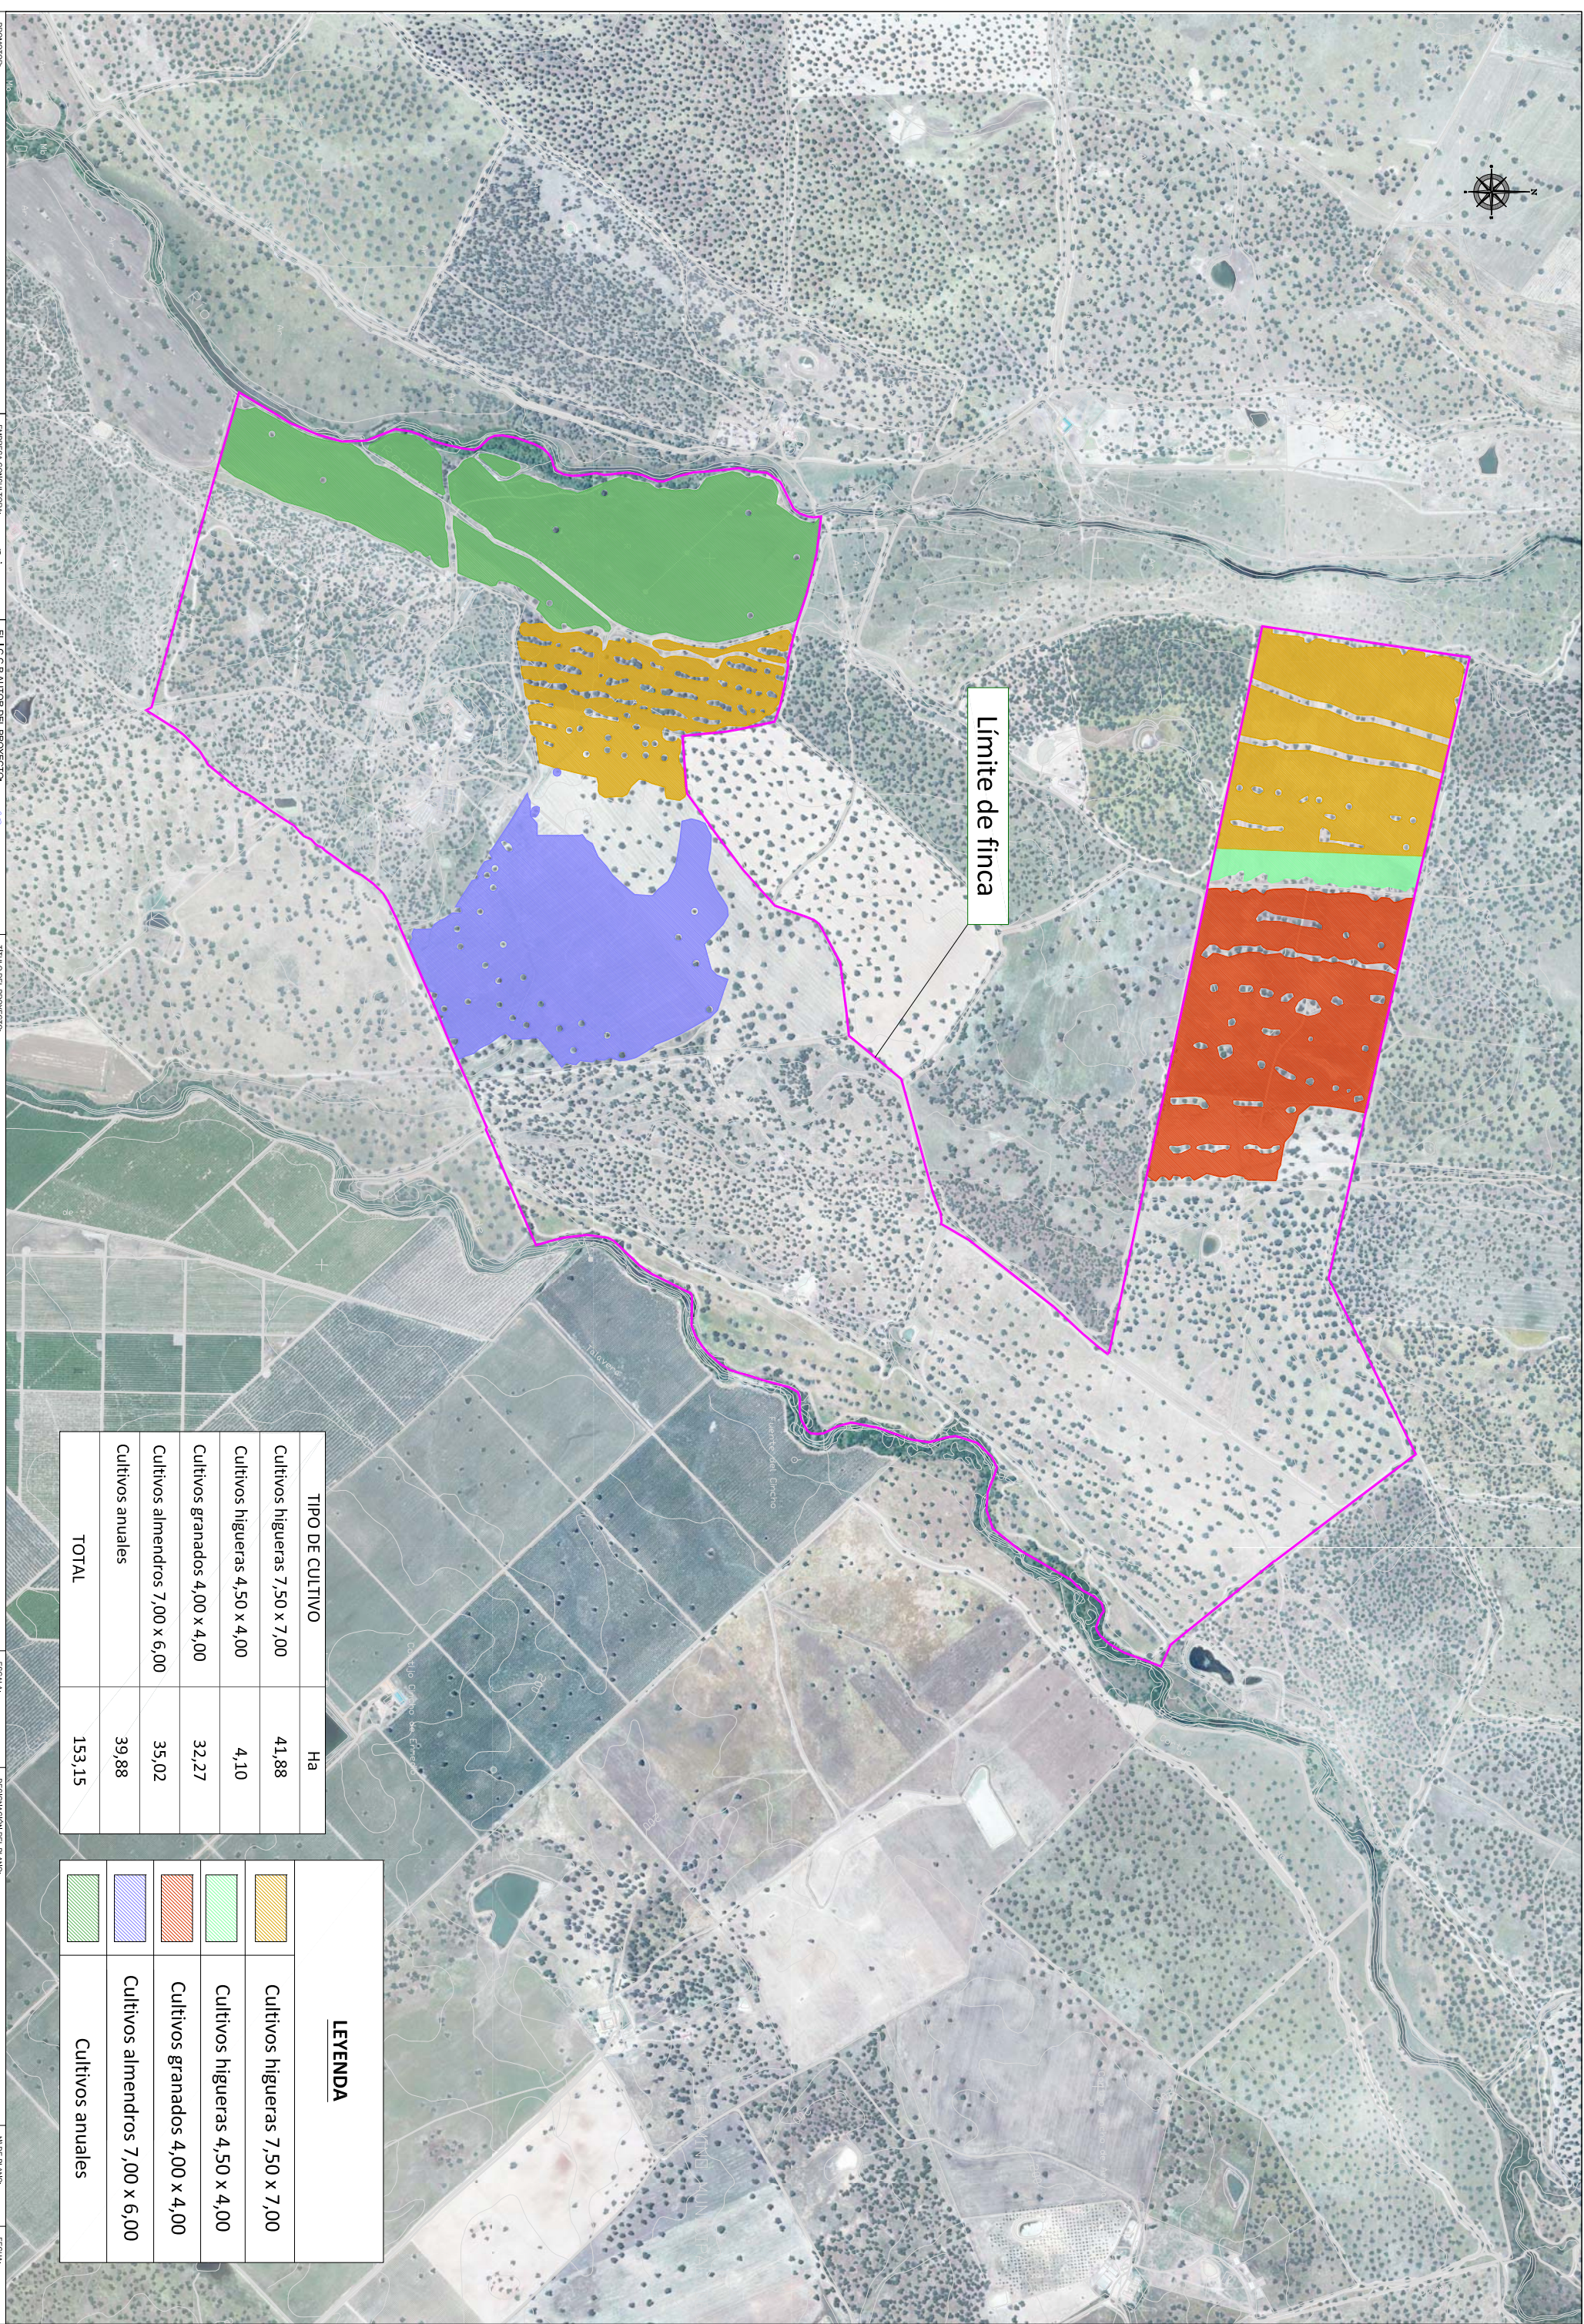

HERMANOS CRUZ VILLALÓN



EL I.C.C.P. AUTOR DEL PROYECTO:
D. RAMÓN SALAS DE LA CRUZ


CONCESIÓN DE RIEGO DE 153 has EN LA FINCA
CABEZARRUBIA T.M. DE BADAJOZ

ESCALA:
1:15000

SUPERFICIE DE CULTIVOS

Nº DE PLANO:
3
HOJA 1 DE 1

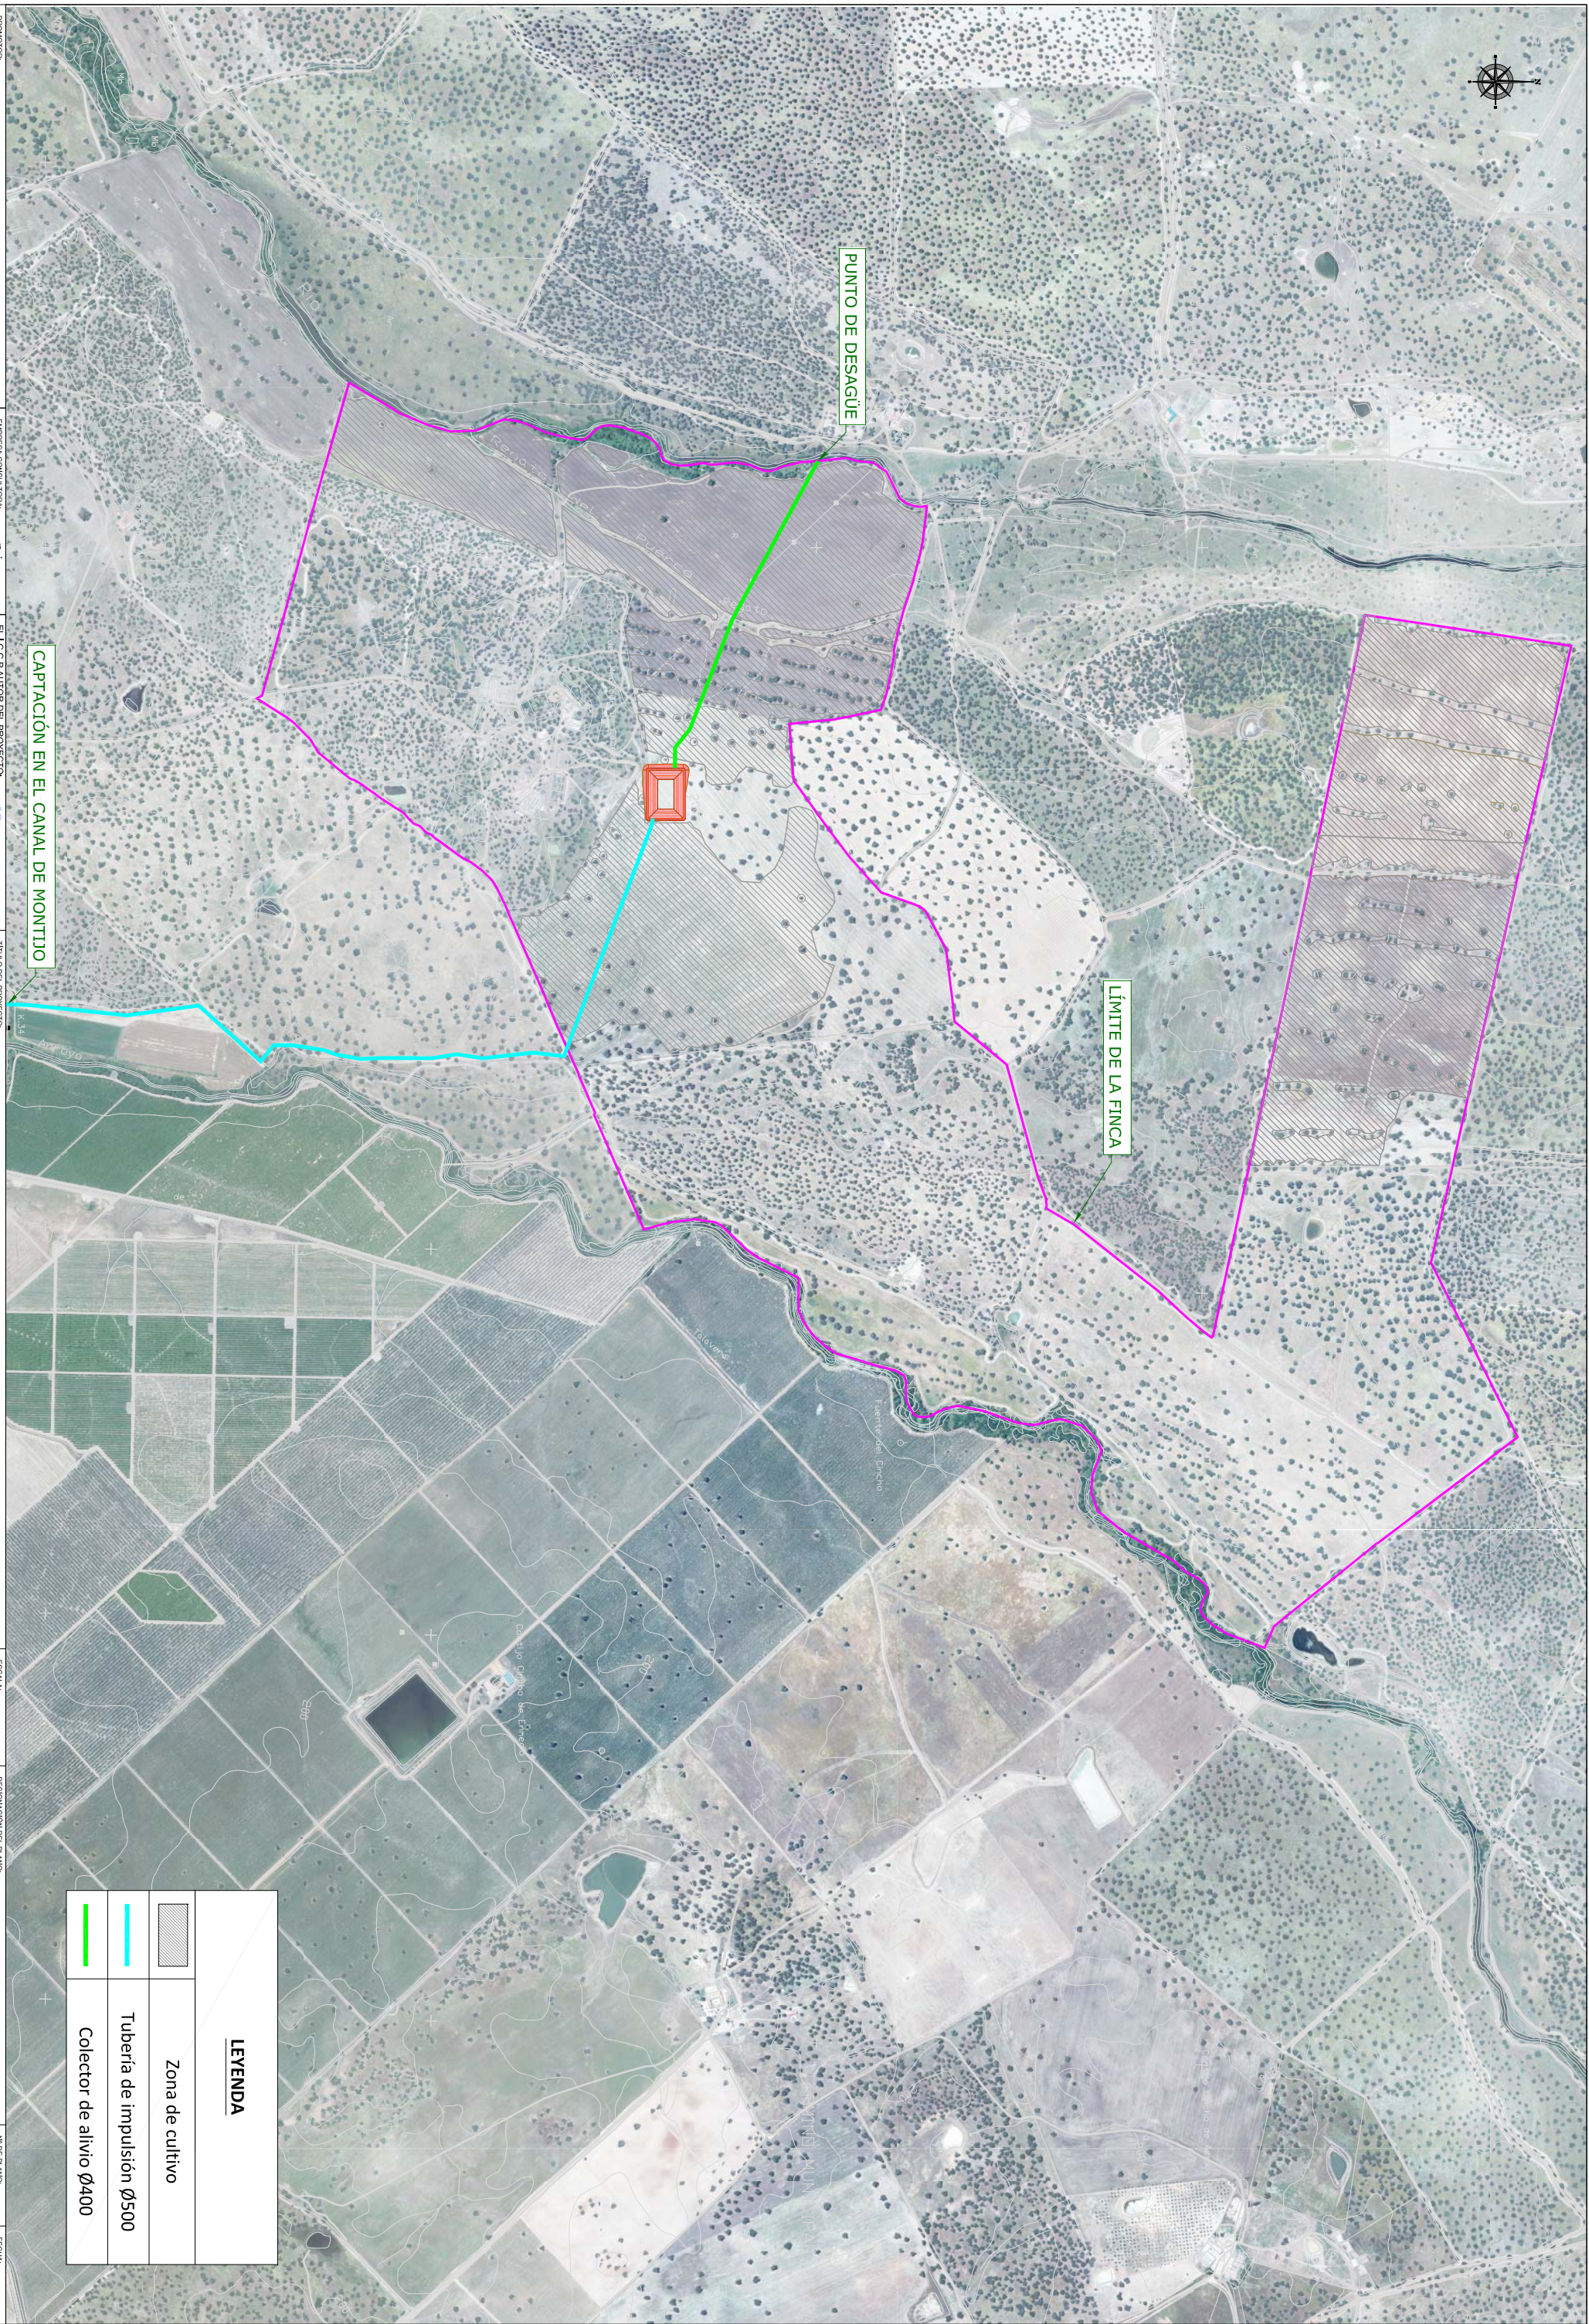

FECHA:
MAYO DE 2019



PUNTO DE DESAGÜE

LÍMITE DE LA FINCA

CAPTACIÓN EN EL CANAL DE MONTIJO

LEYENDA	
	Zona de cultivo
	Tubería de impulsión Ø500
	Colector de alivio Ø400

HERMANOS CRUZ VILLALÓN



EL I.C.C.P. AUTOR DEL PROYECTO:
D. RAMÓN SALAS DE LA CRUZ

TÍTULO DEL PROYECTO:
CONCESIÓN DE RIEGO DE 153 has EN LA FINCA
CABEZARRUBIA T.M. DE BADAJOZ


ESCALA:
1:15000

DESIGNACIÓN DEL PLANO:
TUBERÍA DE IMPULSIÓN Y ALIVIO

Nº DE PLANO:
5

FECHA:
MAYO DE
2019

Hoja 1 de 1

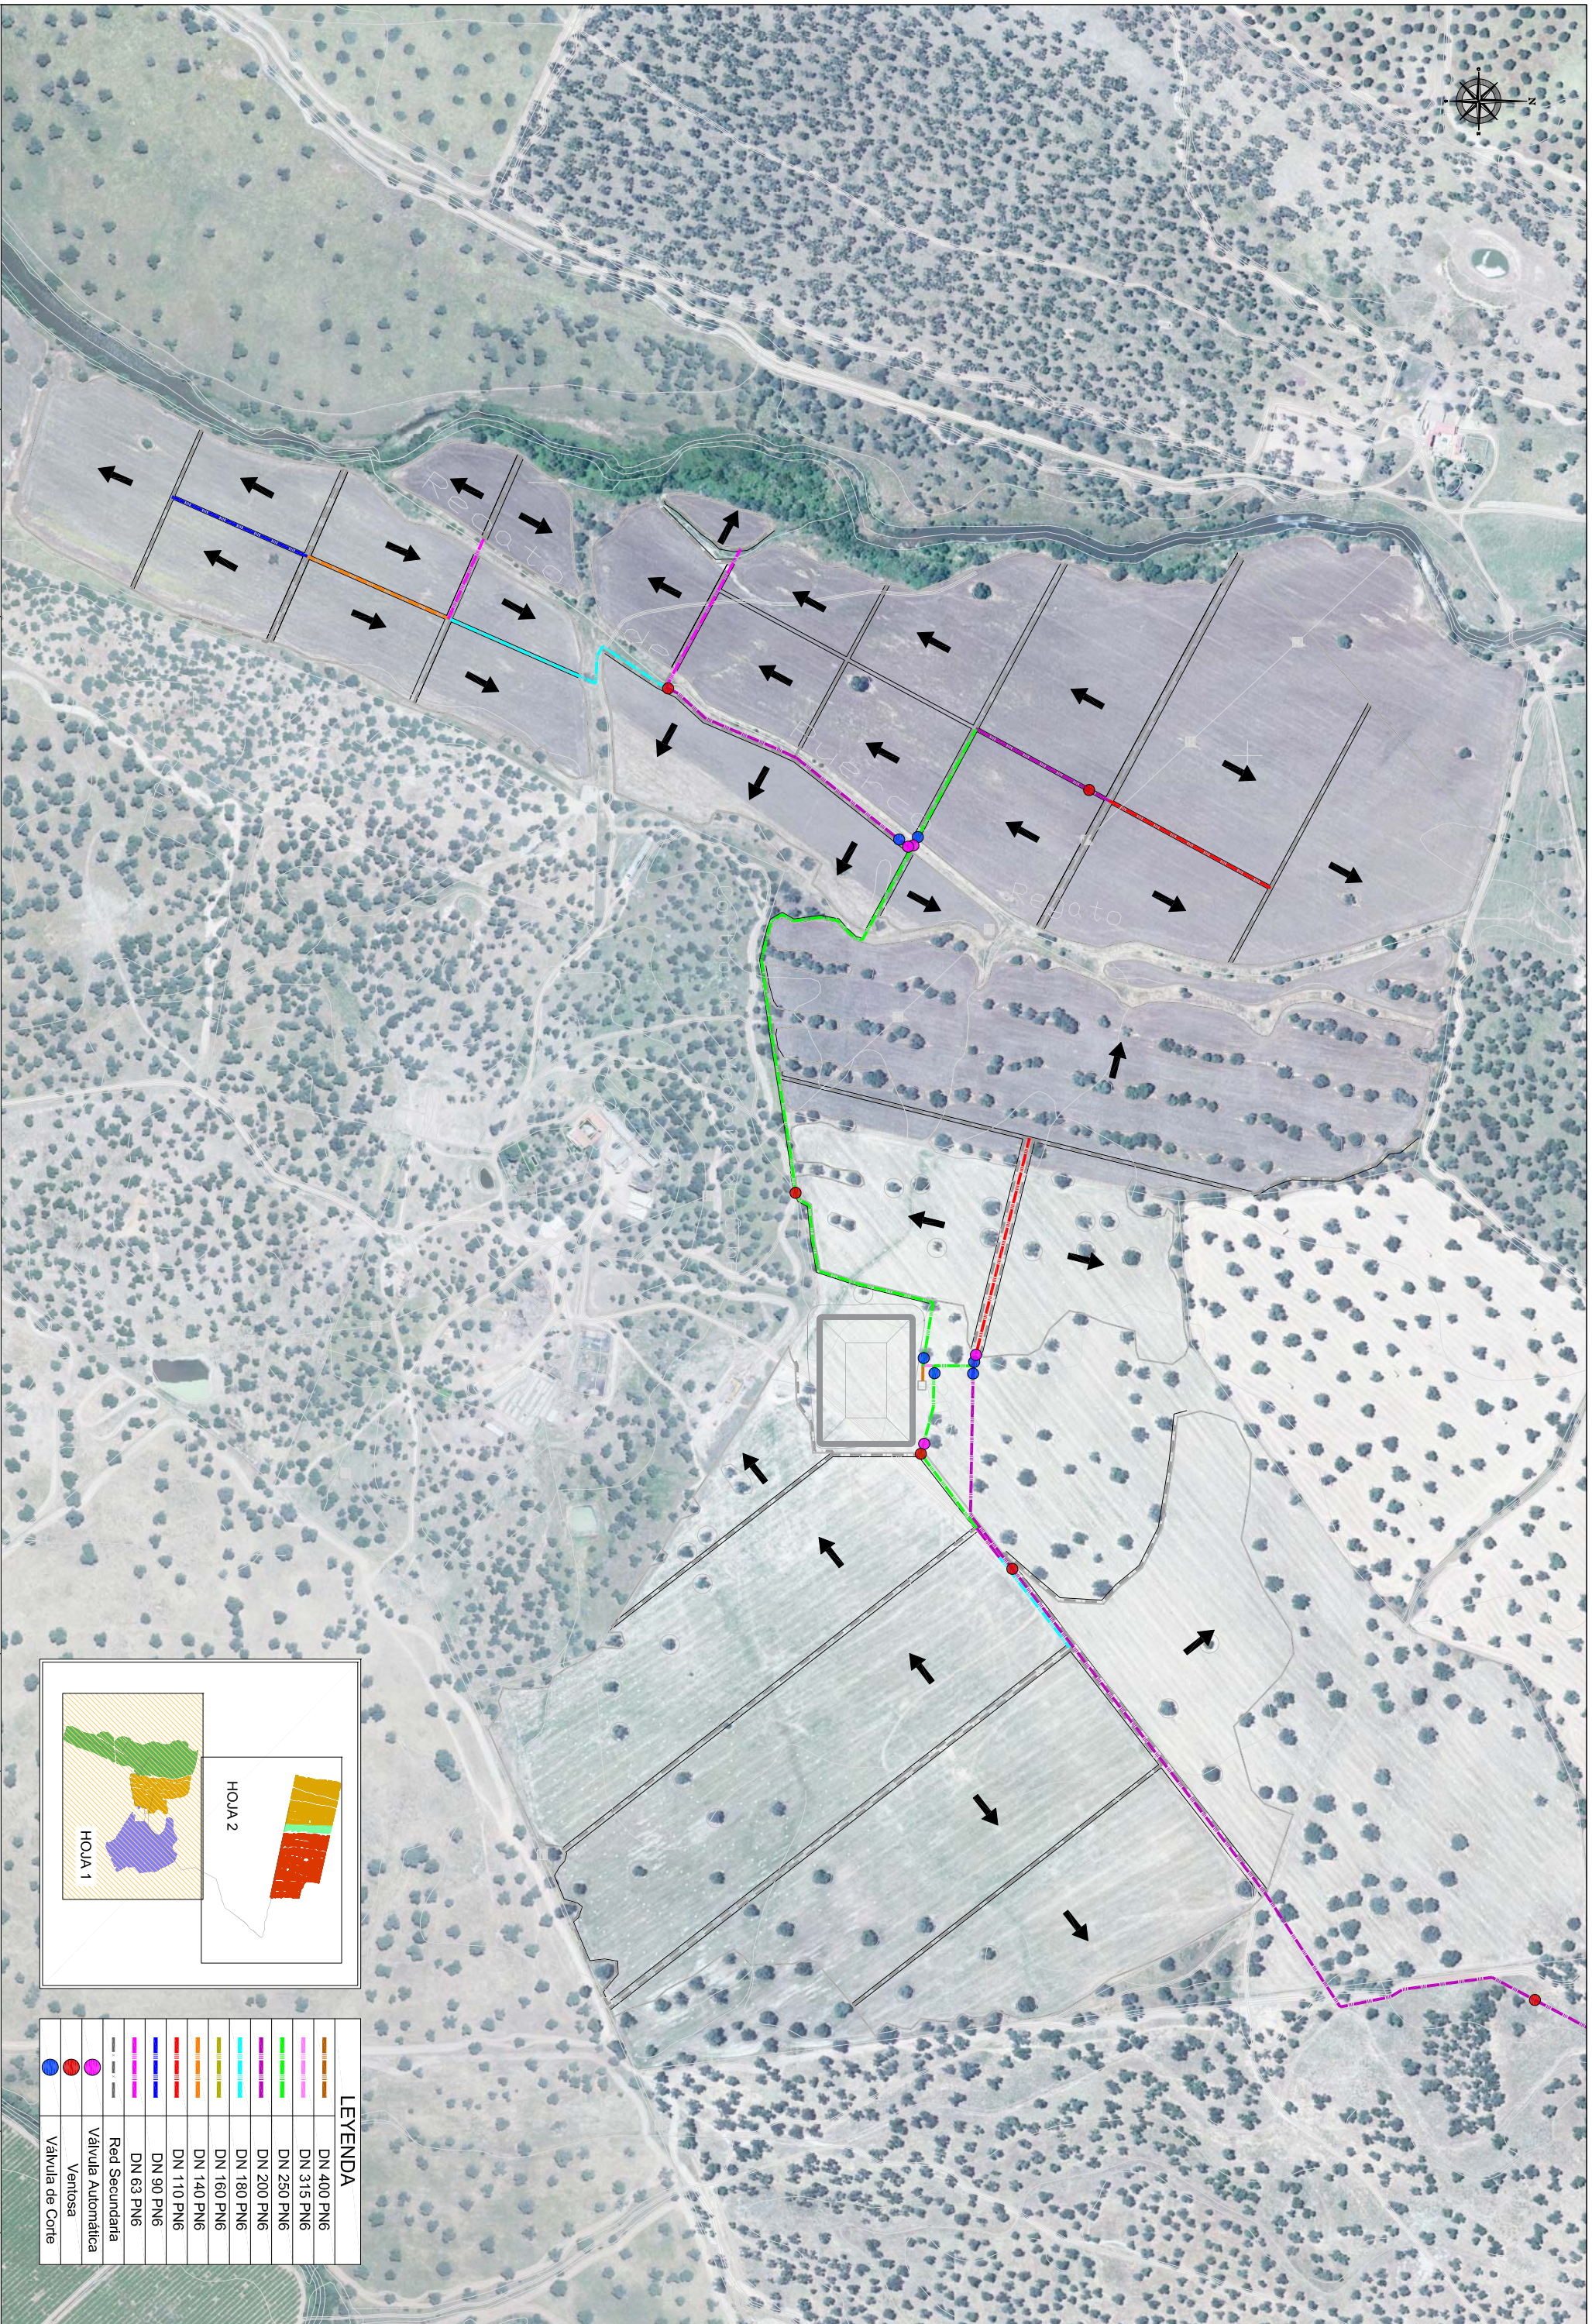

HERMANOS CRUZ VILLALÓN



EL I.C. CP. AUTOR DEL PROYECTO:
D. RAMÓN SALAS DE LA CRUZ

[Handwritten signature]

TÍTULO DEL PROYECTO:

CONCESIÓN DE RIEGO DE 153 has EN LA FINCA
CABEZARRUBIA T.M. DE BADAJOZ


ESCALA:
1:600

DESIGNACIÓN DEL PLANO:
RED DE RIEGO PRINCIPAL.


Nº DE PLANO:
6.1

FECHA:
MAYO DE
2019

HOJA 1 de 2

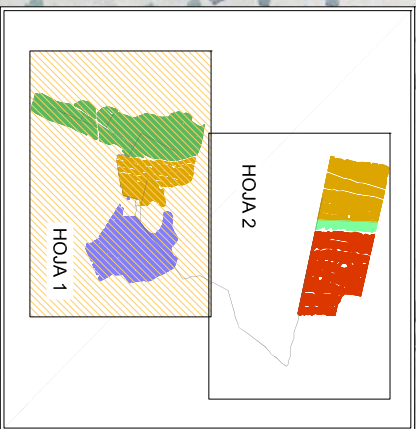



LEYENDA	
	DN 400 PN6
	DN 315 PN6
	DN 250 PN6
	DN 200 PN6
	DN 180 PN6
	DN 160 PN6
	DN 140 PN6
	DN 110 PN6
	DN 90 PN6
	DN 63 PN6
	Red Secundaria
	Válvula Automática
	Válvula de Corte
	Válvula Ventosa

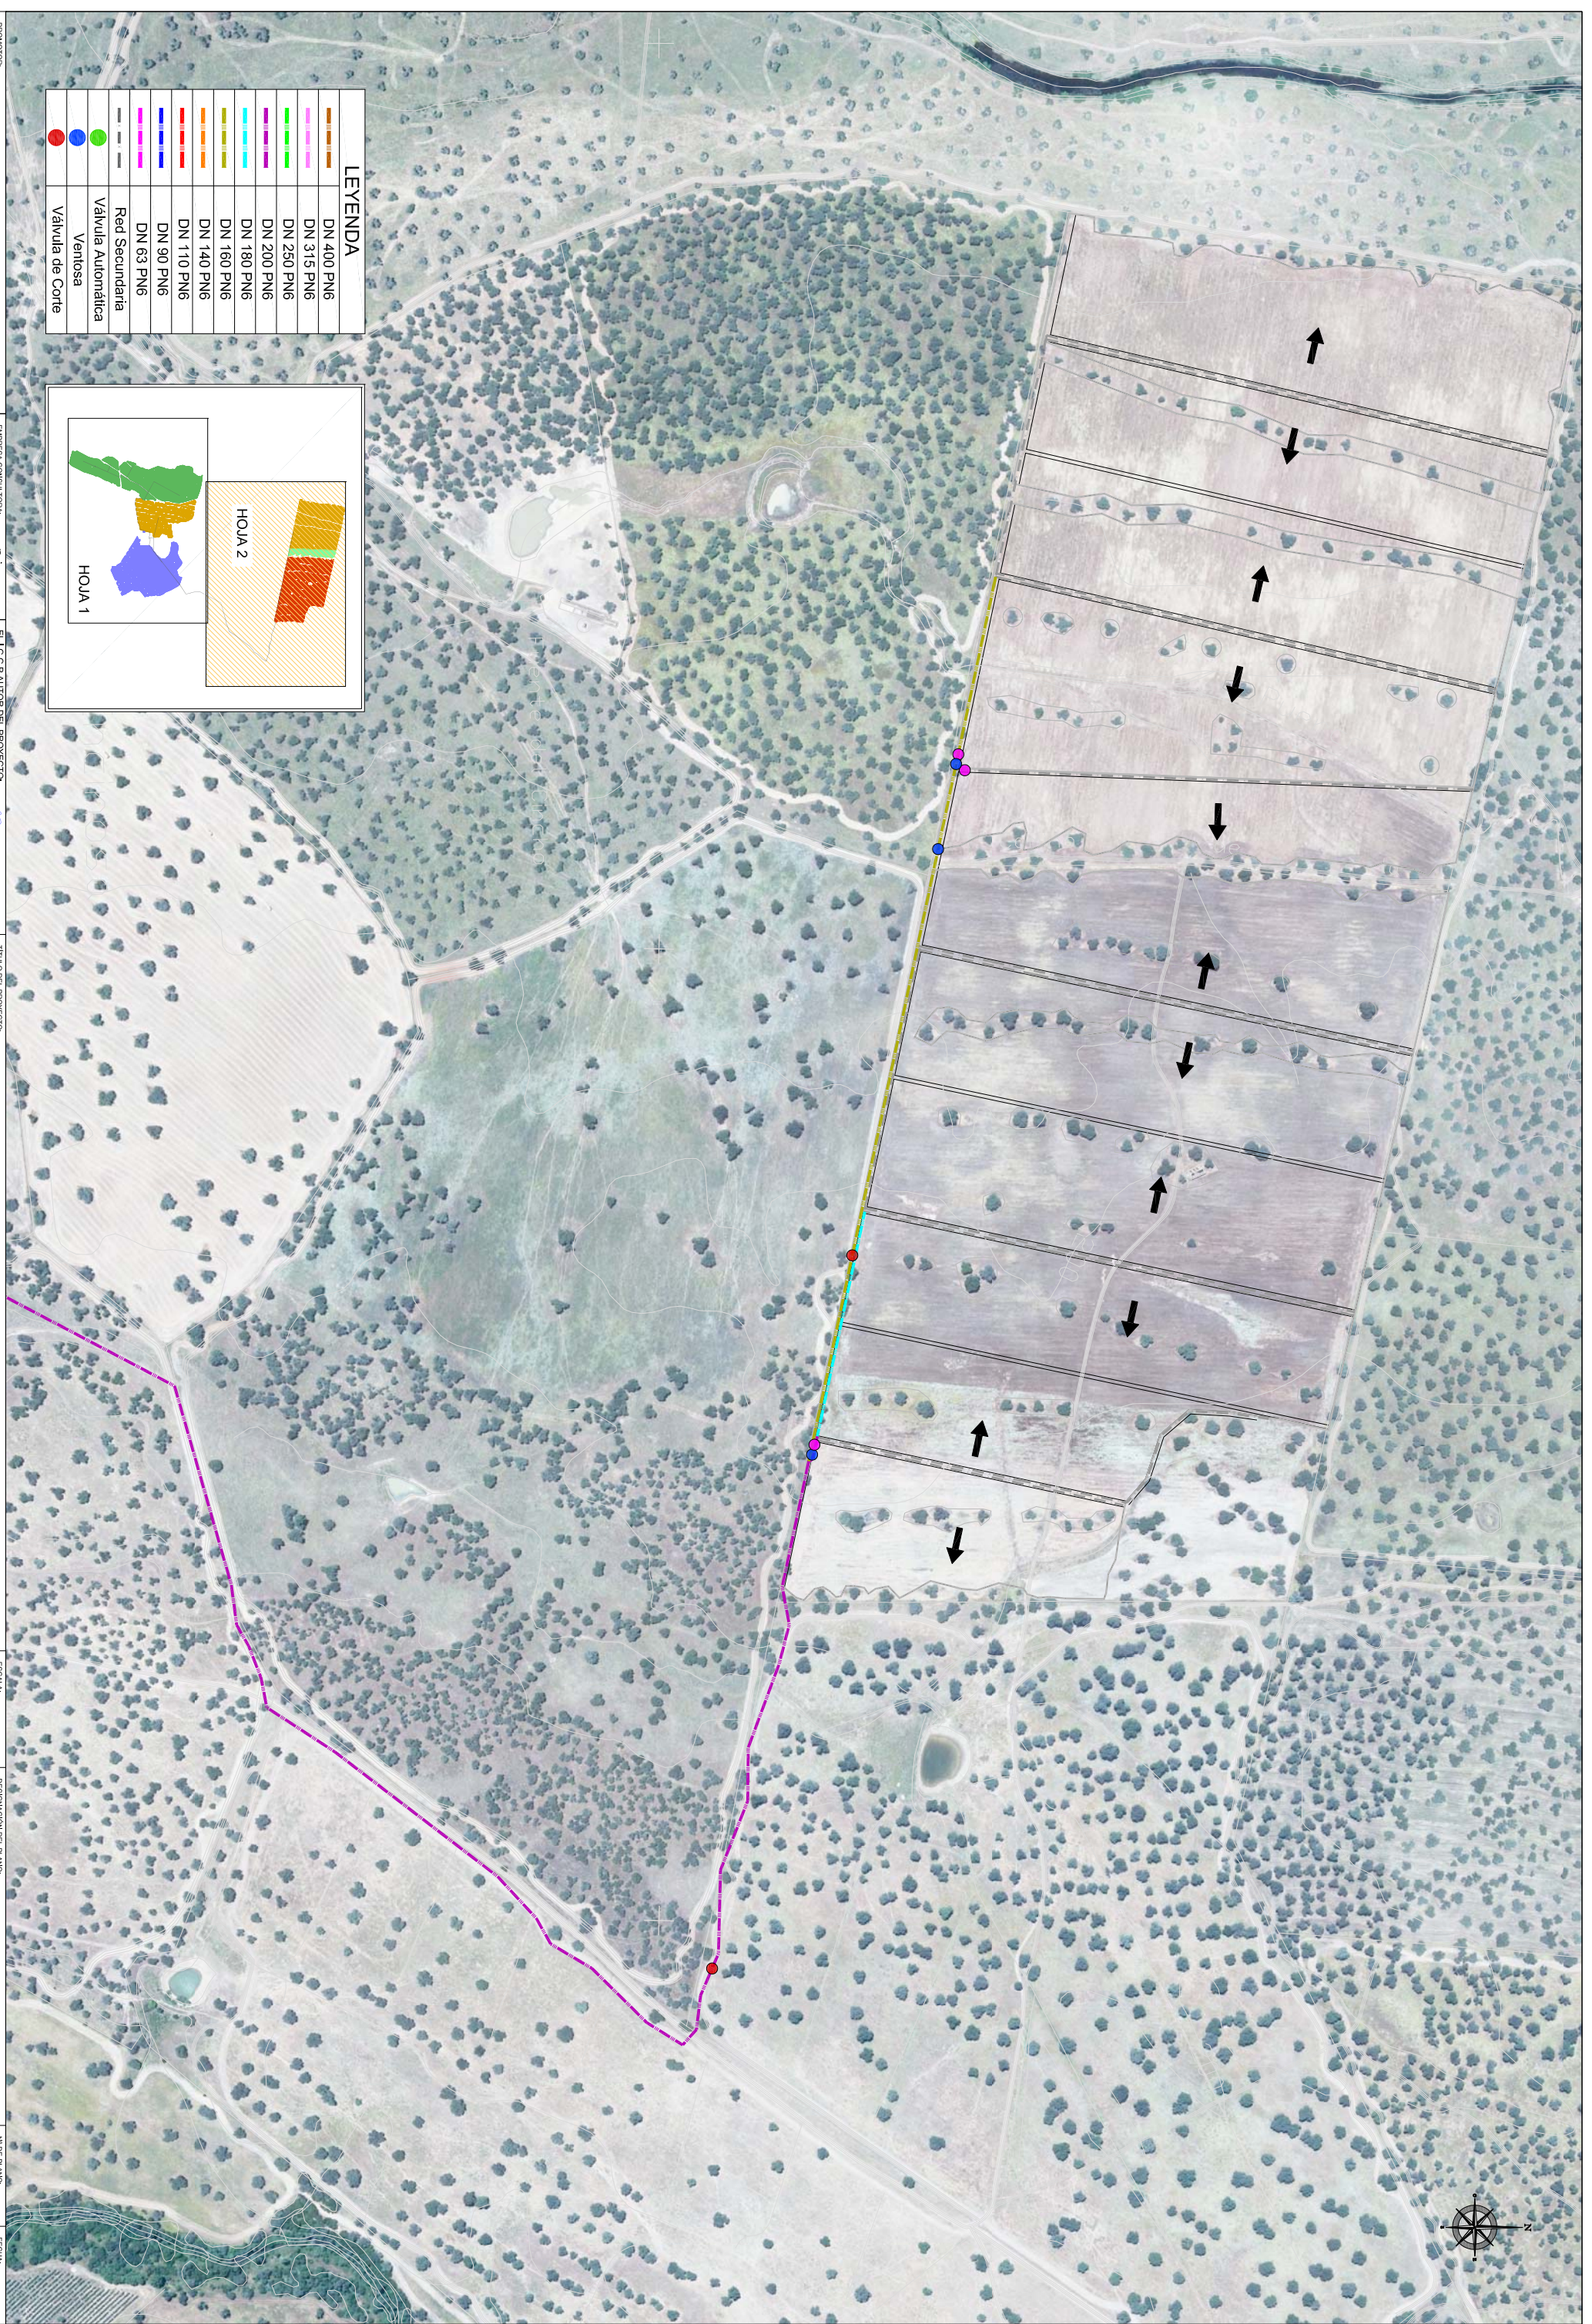

LEYENDA

	DN 400 Pn6
	DN 315 Pn6
	DN 250 Pn6
	DN 200 Pn6
	DN 180 Pn6
	DN 160 Pn6
	DN 140 Pn6
	DN 110 Pn6
	DN 90 Pn6
	DN 63 Pn6
	Red Secundaria
	Válvula Automática Ventosa
	Válvula de Corte

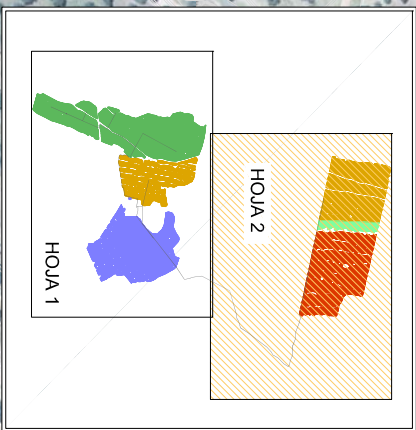

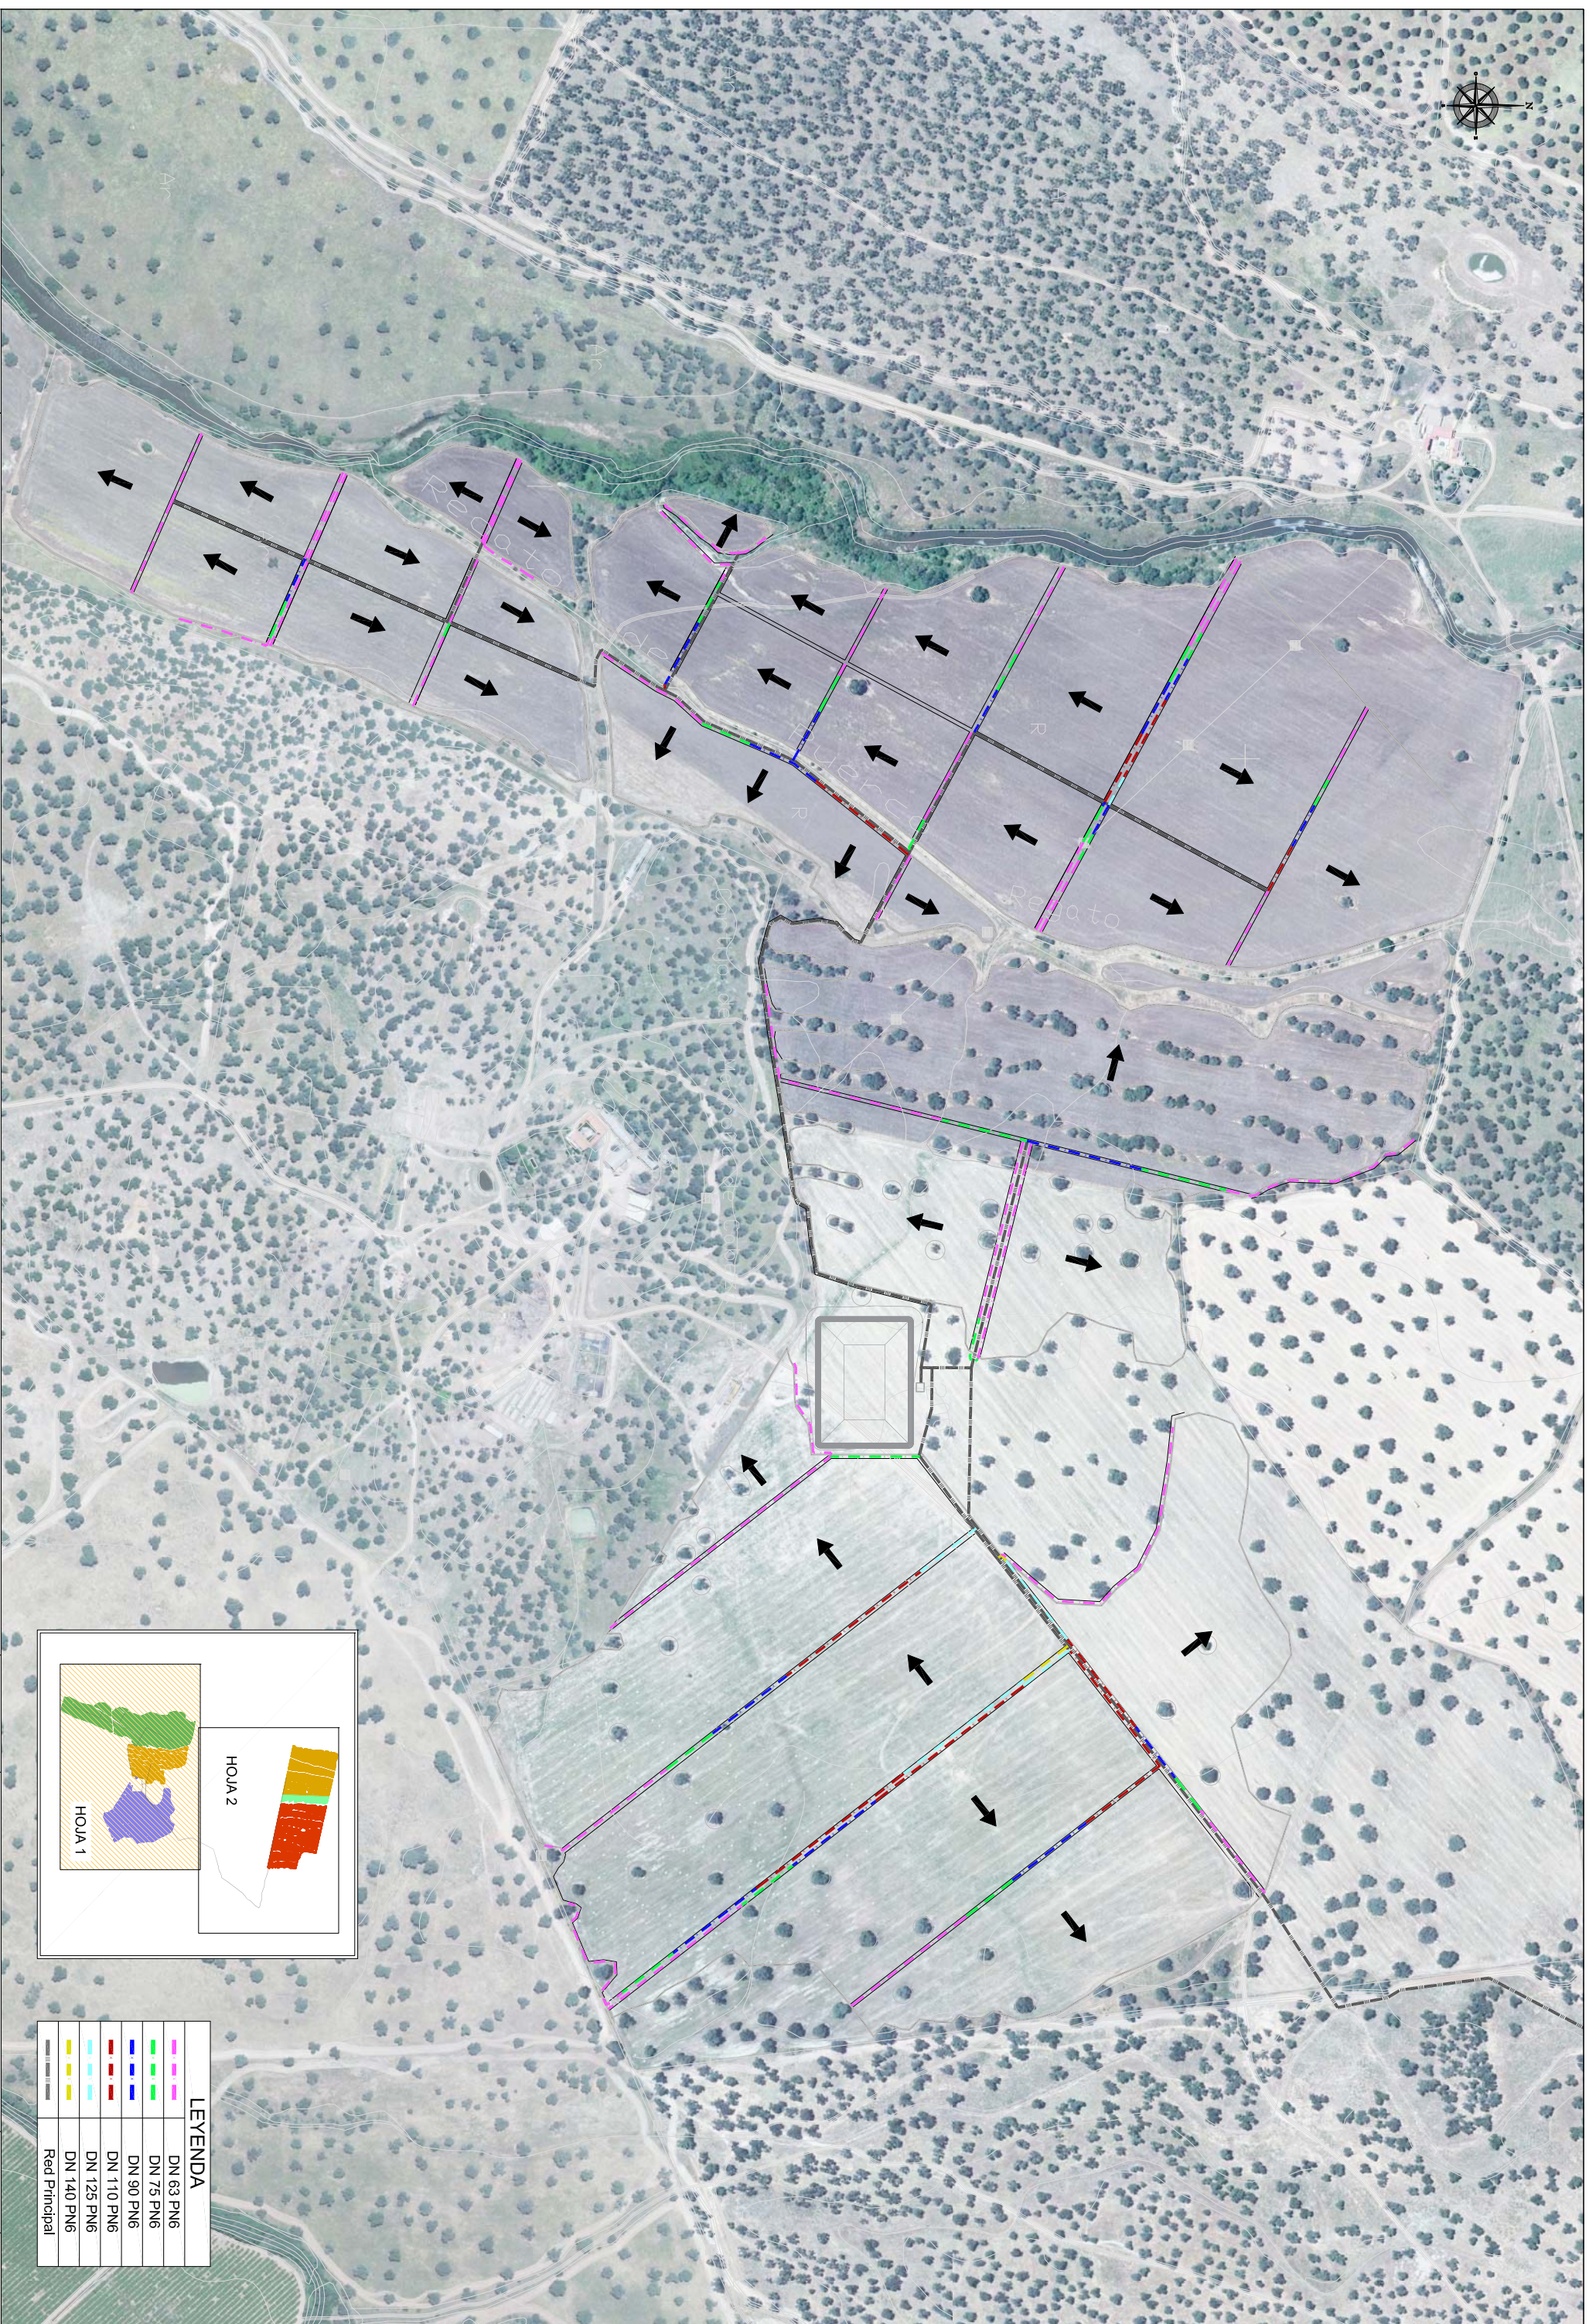

HERMANOS CRUZ VILLALÓN



EL I.C.C.P. AUTOR DEL PROYECTO:
D. RAMÓN SALAS DE LA CRUZ

[Handwritten signature]

TÍTULO DEL PROYECTO:

CONCESIÓN DE RIEGO DE 153 has EN LA FINCA
CABEZARRUBIA T.M. DE BADAJOZ


ESCALA:
1:600

DESIGNACIÓN DEL PLANO:
RED DE RIEGO SECUNDARIA.


Nº DE PLANO:
6.2

FECHA:
MAYO DE
2019

HOJA 1 DE 2

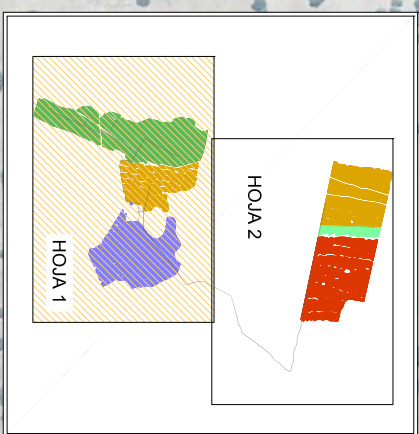




LEYENDA	
	DN 63 PN6
	DN 75 PN6
	DN 90 PN6
	DN 110 PN6
	DN 125 PN6
	DN 140 PN6
	Red Principal

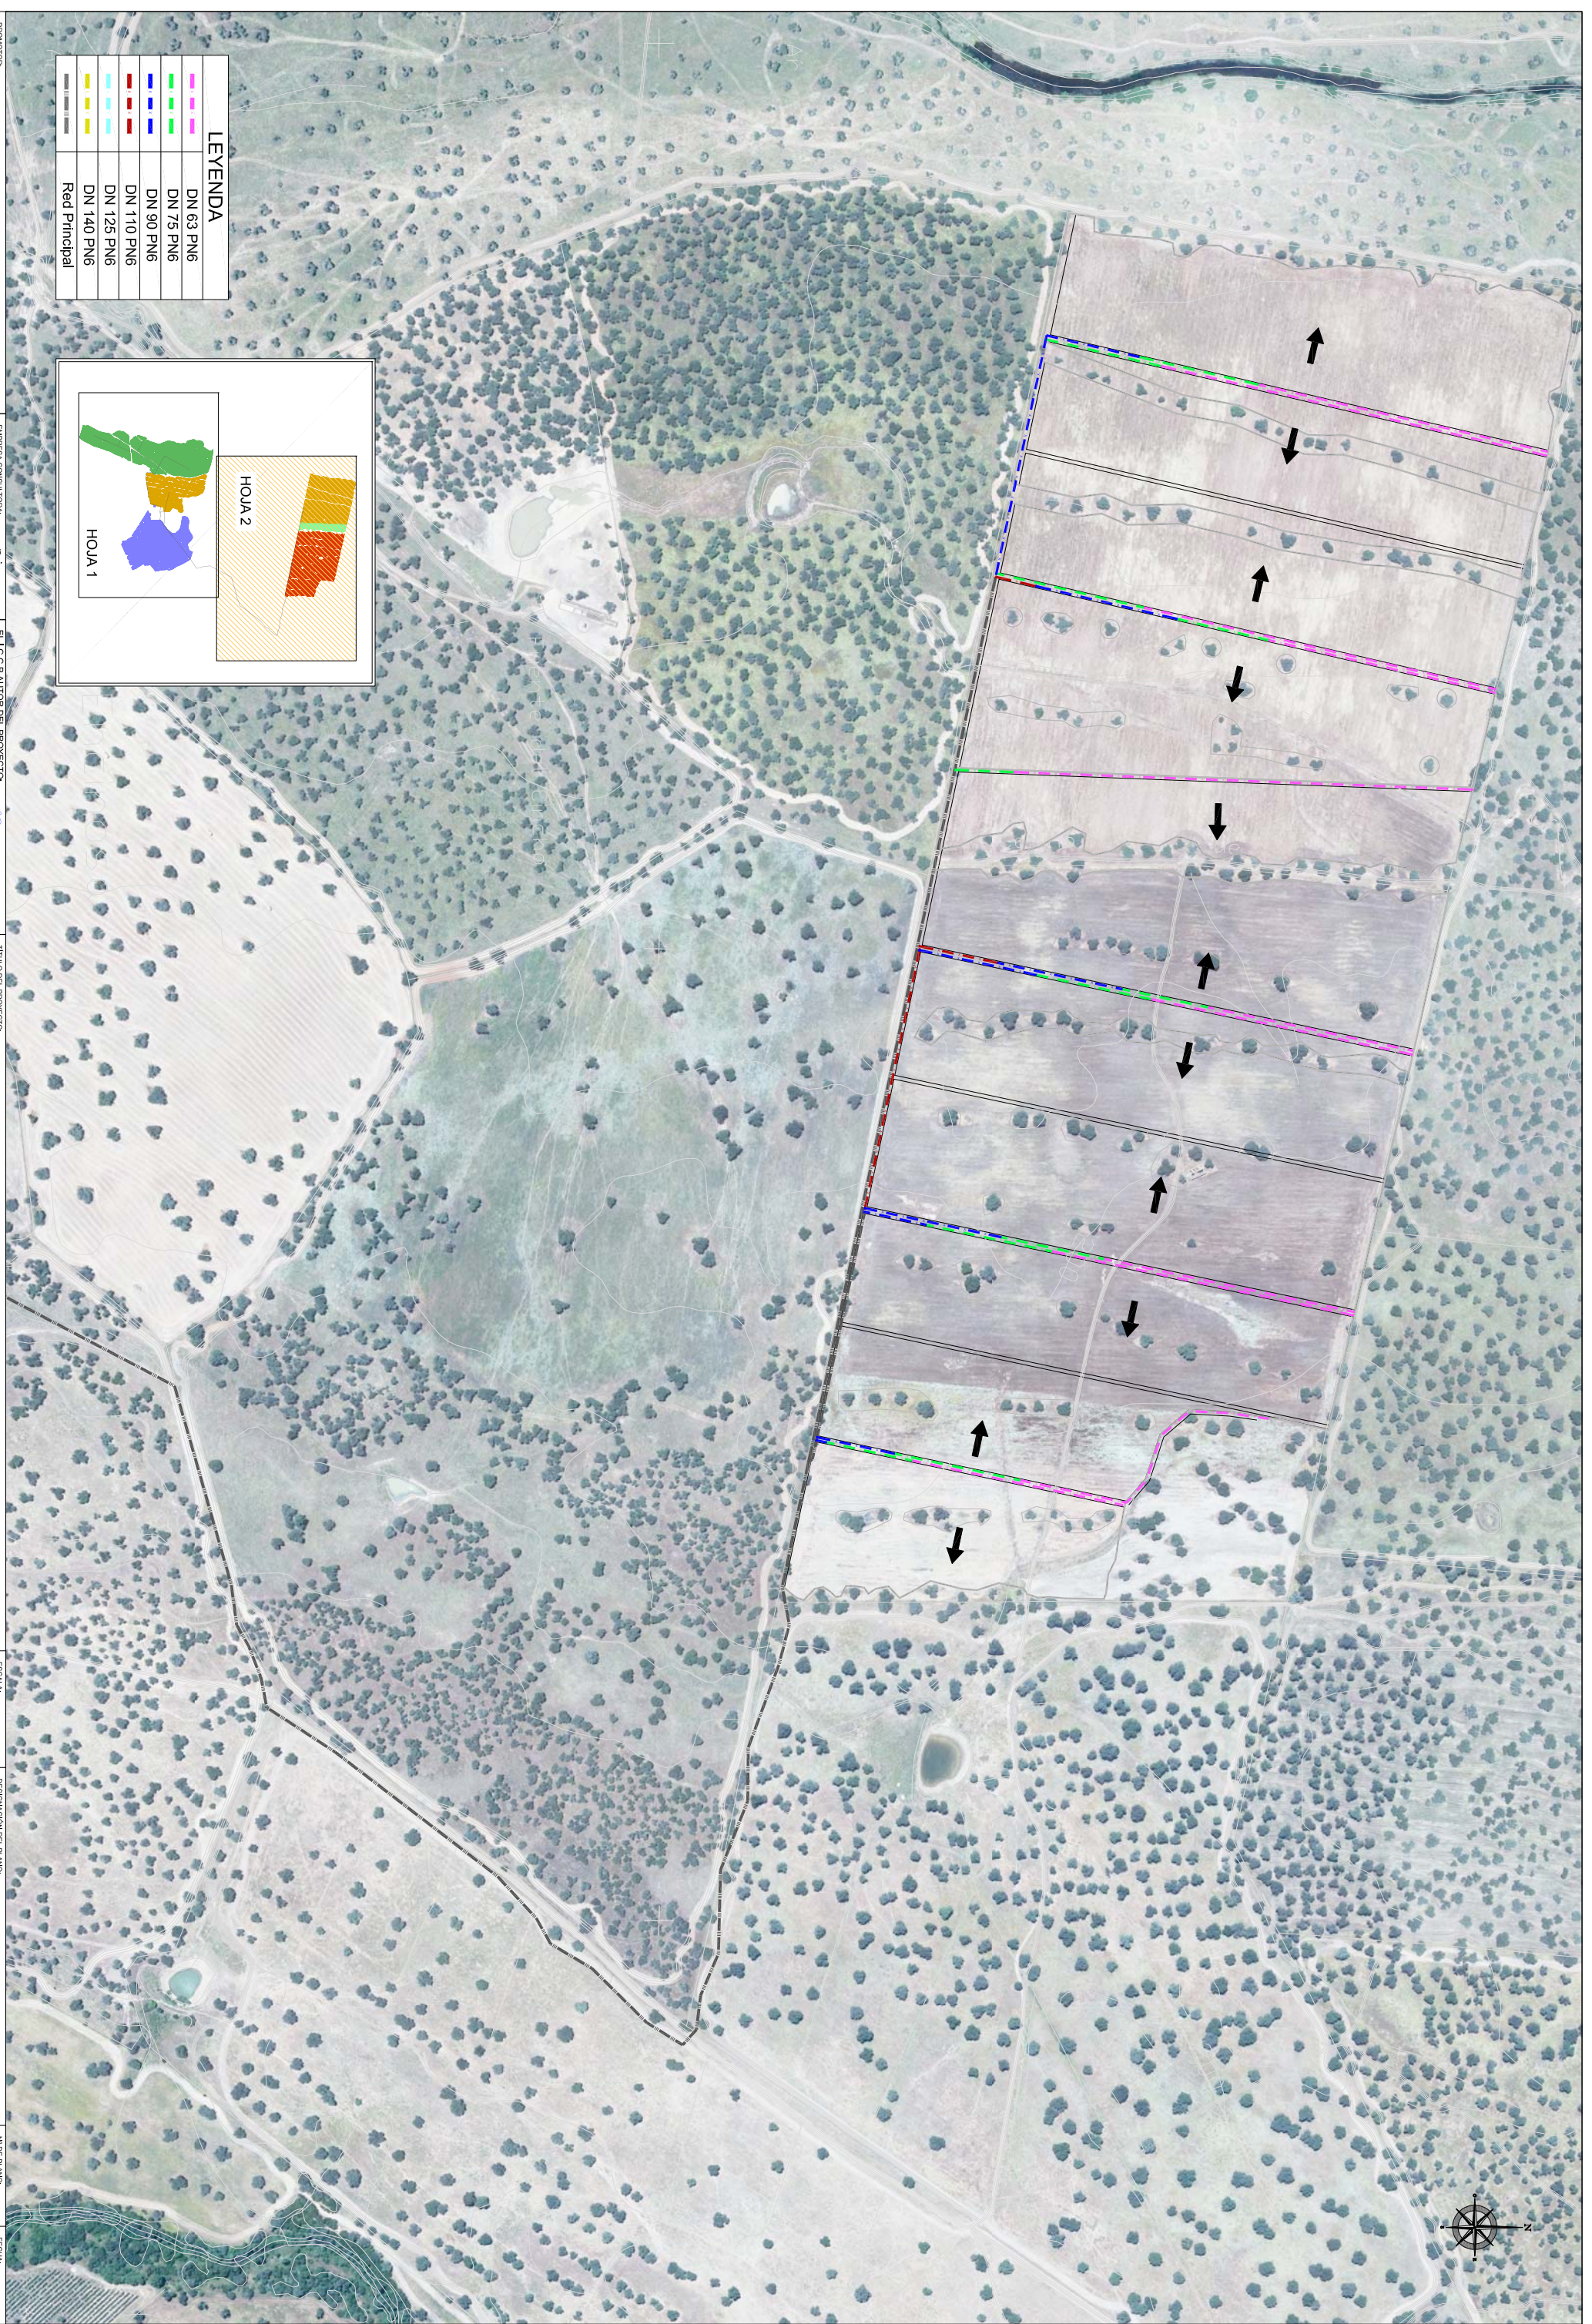

LEYENDA



	DN 63 PN6
	DN 75 PN6
	DN 90 PN6
	DN 110 PN6
	DN 125 PN6
	DN 140 PN6
	Red Principal

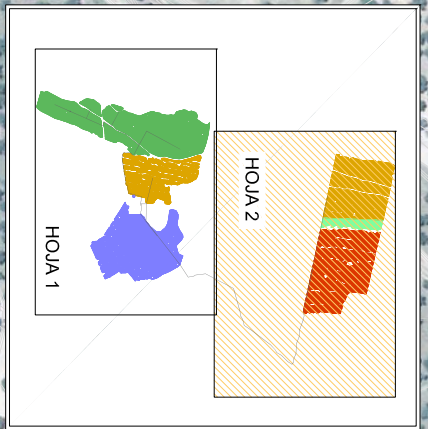

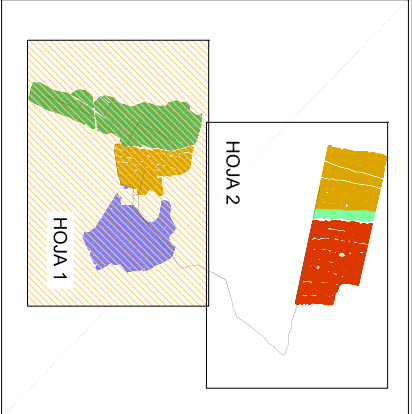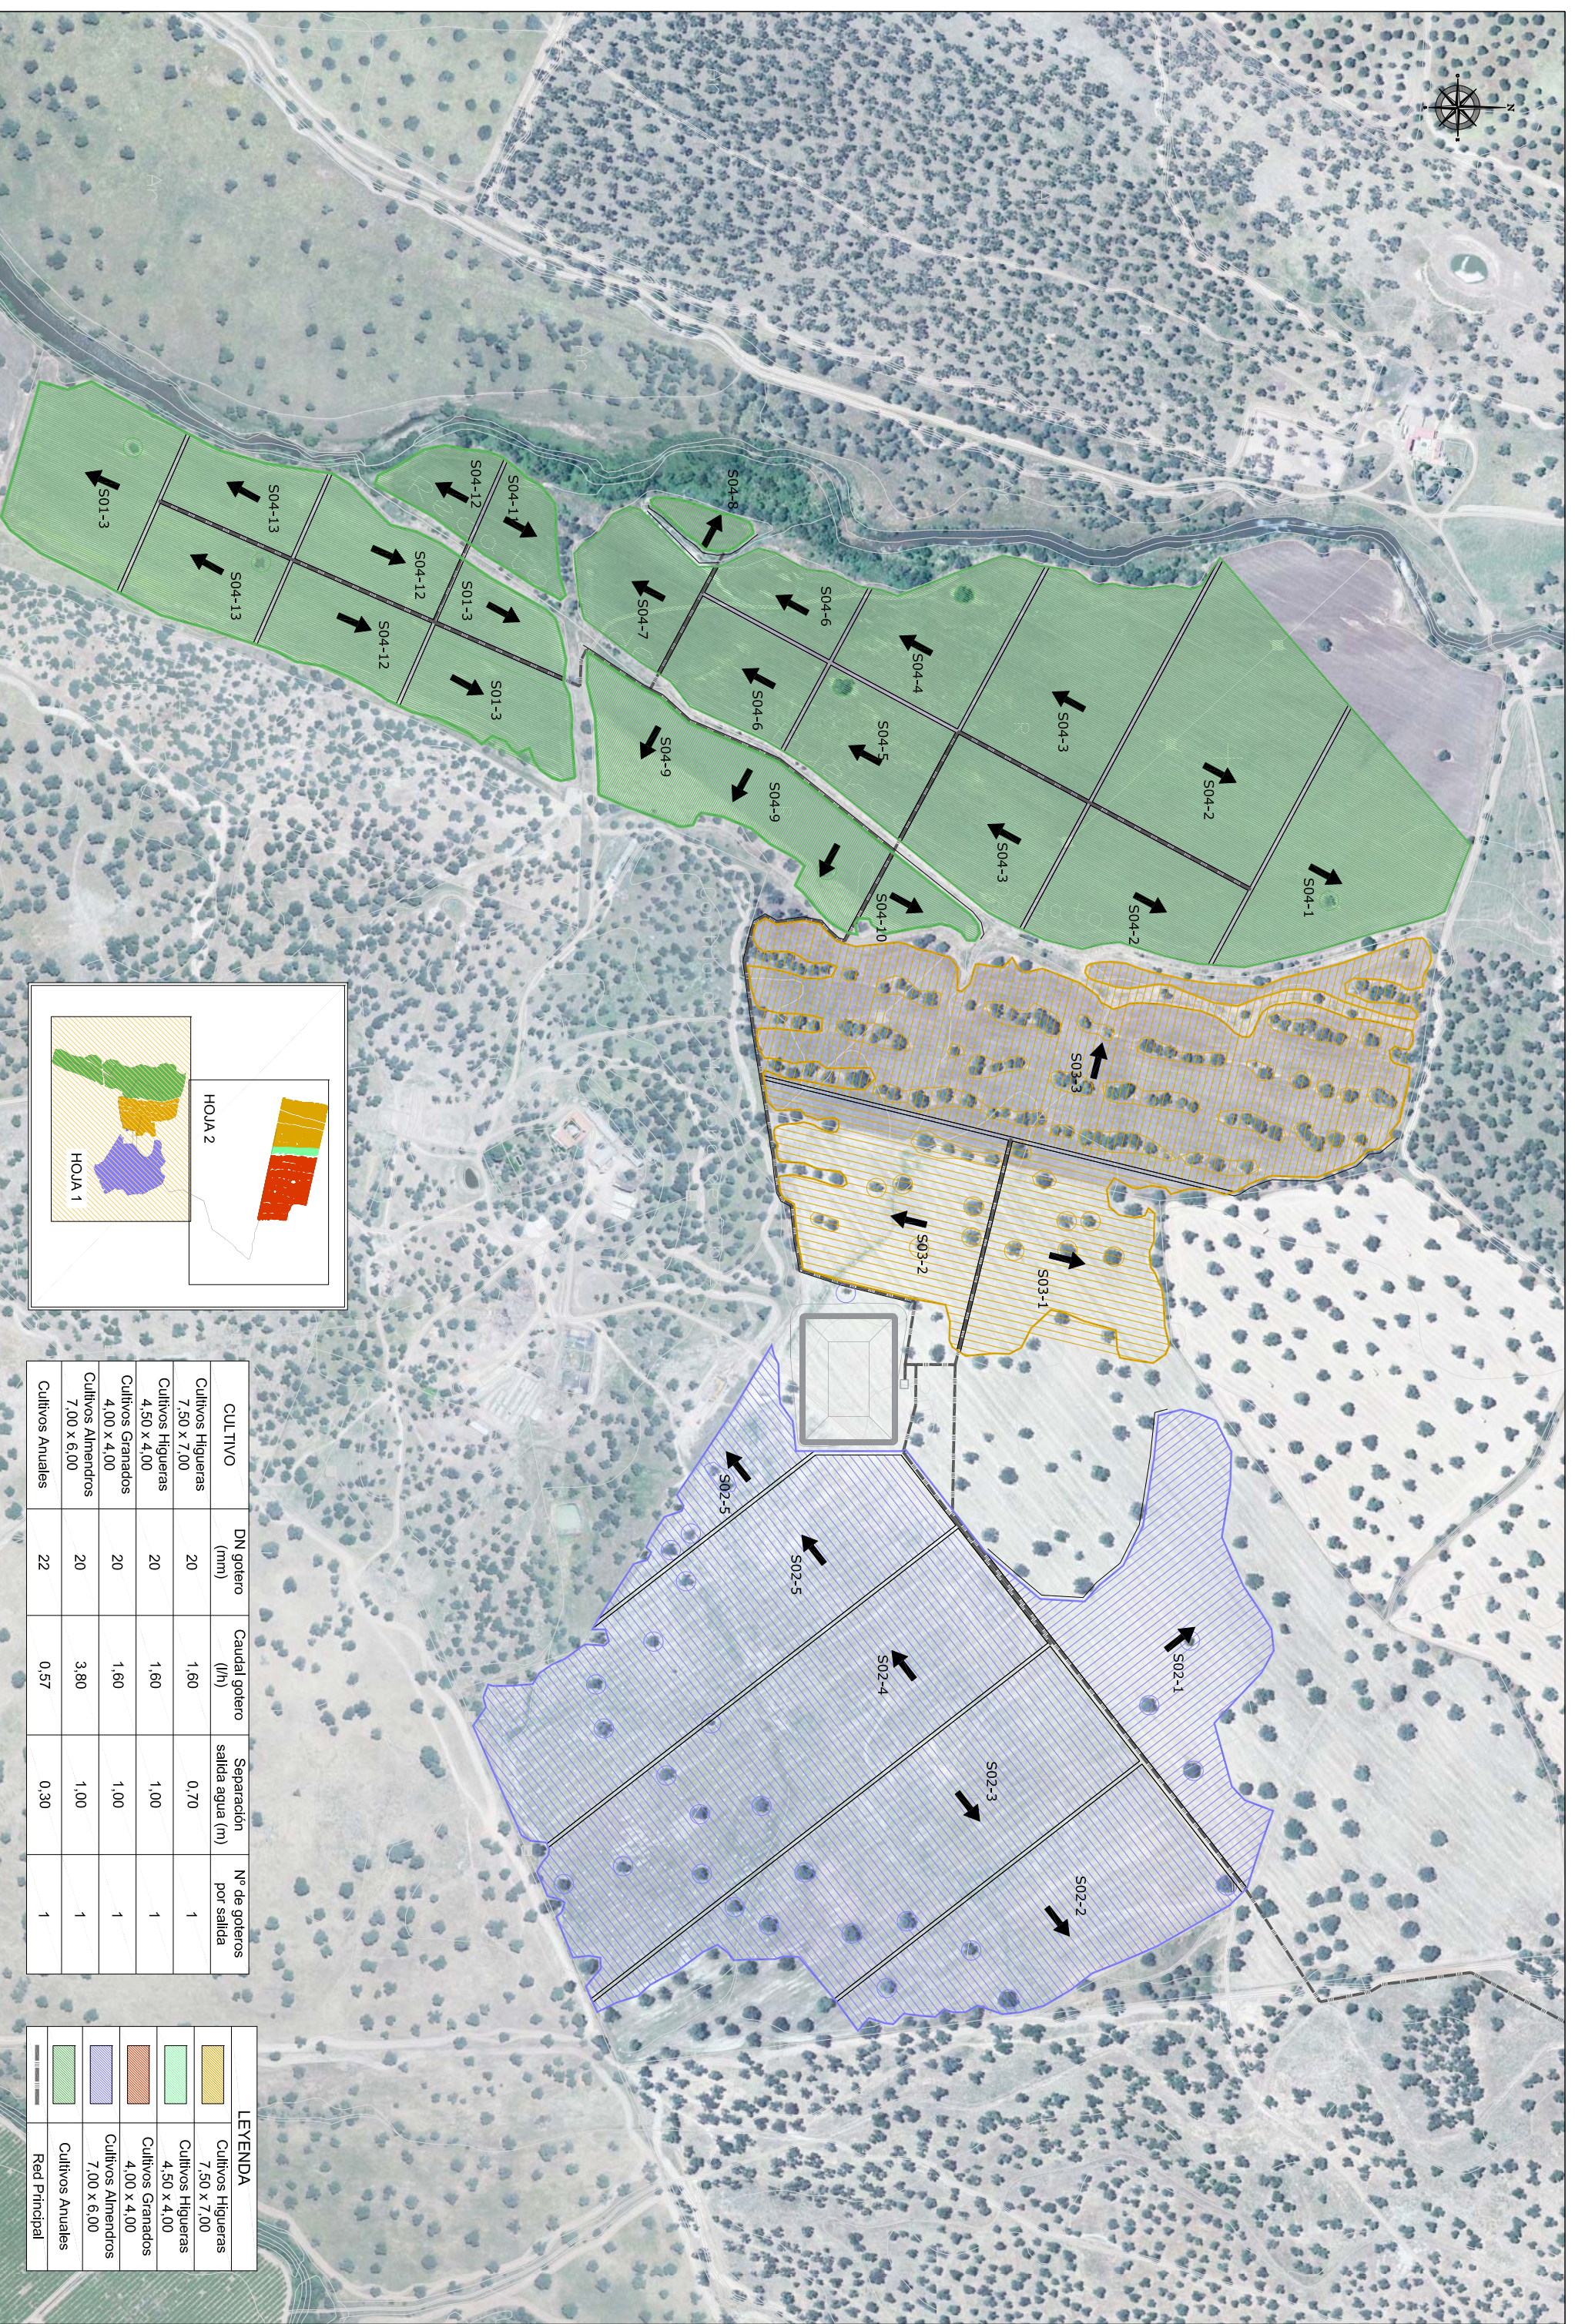

CULTIVO	DN gotero (mm)	Caudal gotero (l/h)	Separación salida agua (m)	Nº de goteros por salida
Cultivos Higuieras 7,50 x 7,00	20	1,60	0,70	1
Cultivos Higuieras 4,50 x 4,00	20	1,60	1,00	1
Cultivos Granados 4,00 x 4,00	20	1,80	1,00	1
Cultivos Almendros 7,00 x 6,00	20	3,80	1,00	1
Cultivos Anuales	22	0,57	0,30	1

LEYENDA	
	Cultivos Higuieras 7,50 x 7,00
	Cultivos Higuieras 4,50 x 4,00
	Cultivos Granados 4,00 x 4,00
	Cultivos Almendros 7,00 x 6,00
	Cultivos Anuales
	Red Principal

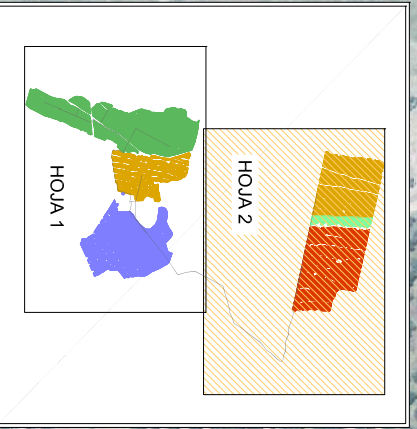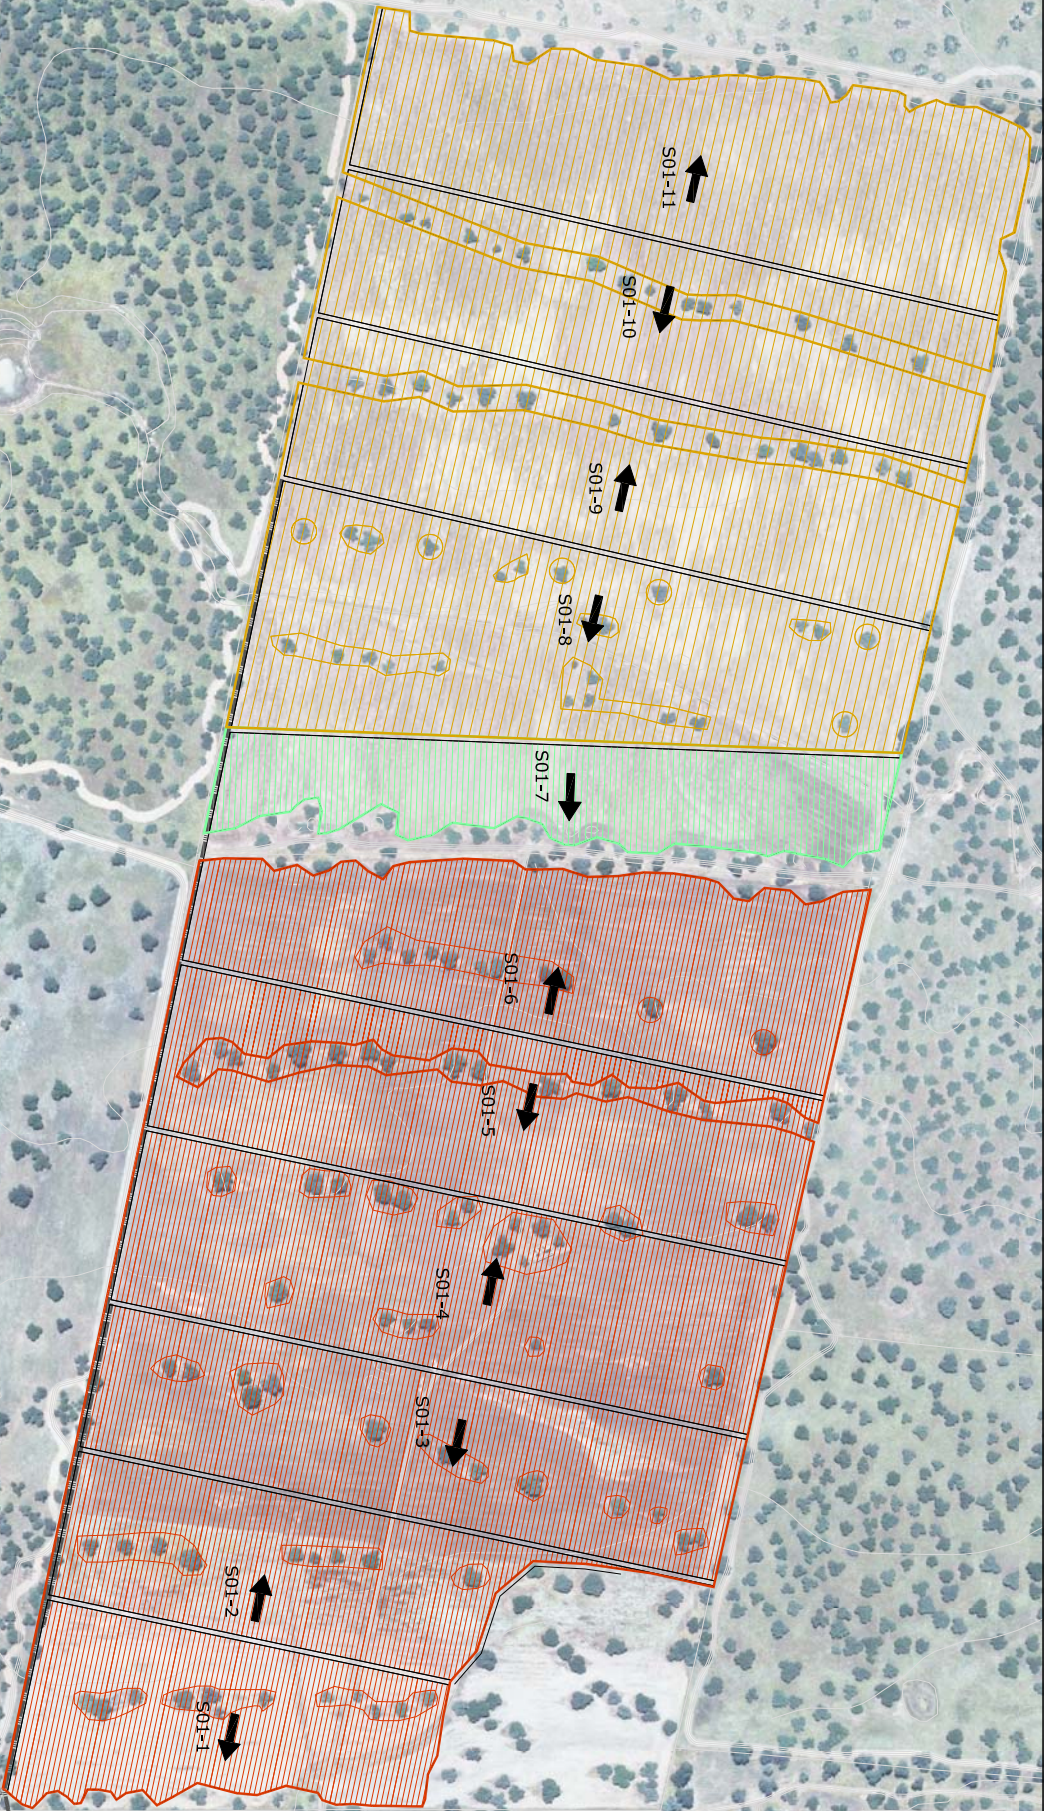

LEYENDA

	Cultivos Higuieras 7,50 x 7,00
	Cultivos Higuieras 4,50 x 4,00
	Cultivos Granados 4,00 x 4,00
	Cultivos Almendros 7,00 x 6,00
	Cultivos Anuales
	Red Principal

CULTIVO	DN gotero (mm)	Caudal gotero (l/h)	Separación salida agua (m)	Nº de goteros por salida
Cultivos Higuieras 7,50 x 7,00	20	1,60	0,70	1
Cultivos Higuieras 4,50 x 4,00	20	1,60	1,00	1
Cultivos Granados 4,00 x 4,00	20	1,60	1,00	1
Cultivos Almendros 7,00 x 6,00	20	3,80	1,00	1
Cultivos Anuales	22	0,57	0,30	1