

FINCA: "RISQUILLO"  
 POLÍGONO: 11 PARCELA: 14  
 POLÍGONO: 11 PARCELA: 15  
 T.M. PUEBLA DE ALCOCER (BADAJOZ)

PROYECTO DE TRANSFORMACIÓN EN RIEGO POR GOTEO DE PLANTACIÓN DE OLIVAR EN LA FINCA "RISQUILLO",  
 T.M. DE PUEBLA DE ALCOCER (BADAJOZ)

PROMOTOR:  
 JUAN FRANCO PEÑA

EMPRESA CONSULTORA:



TÉCNICOS:

76260611V LUCIANO  
 BARRENA (R: B06636104)

Fdo.: LUCIANO BARRENA BLÁZQUEZ COL. 559

Firmado digitalmente por 76260611V LUCIANO BARRENA (R: B06636104)  
 Nombre de reconocimiento (DN): 2.5.4.1=Reg 0017 Proje BA-2620 Fomex567  
 Fecha: 2020.02.26 15:43:14 +0100  
 gsmName=LUCIANO, o=BARRENA BLAZQUEZ, ou=76260611V LUCIANO  
 BARRENA (R: B06636104), s=437-HATES-800636104-IDECO ESTUDIO TECNICO  
 S.L., e=43  
 Fecha: 2020.02.26 16:36:24 +0100

PLANO:

LOCALIZACIÓN

FECHA:


FEBRERO DE 2020

ESCALA:

S/E

PLANO Nº

1

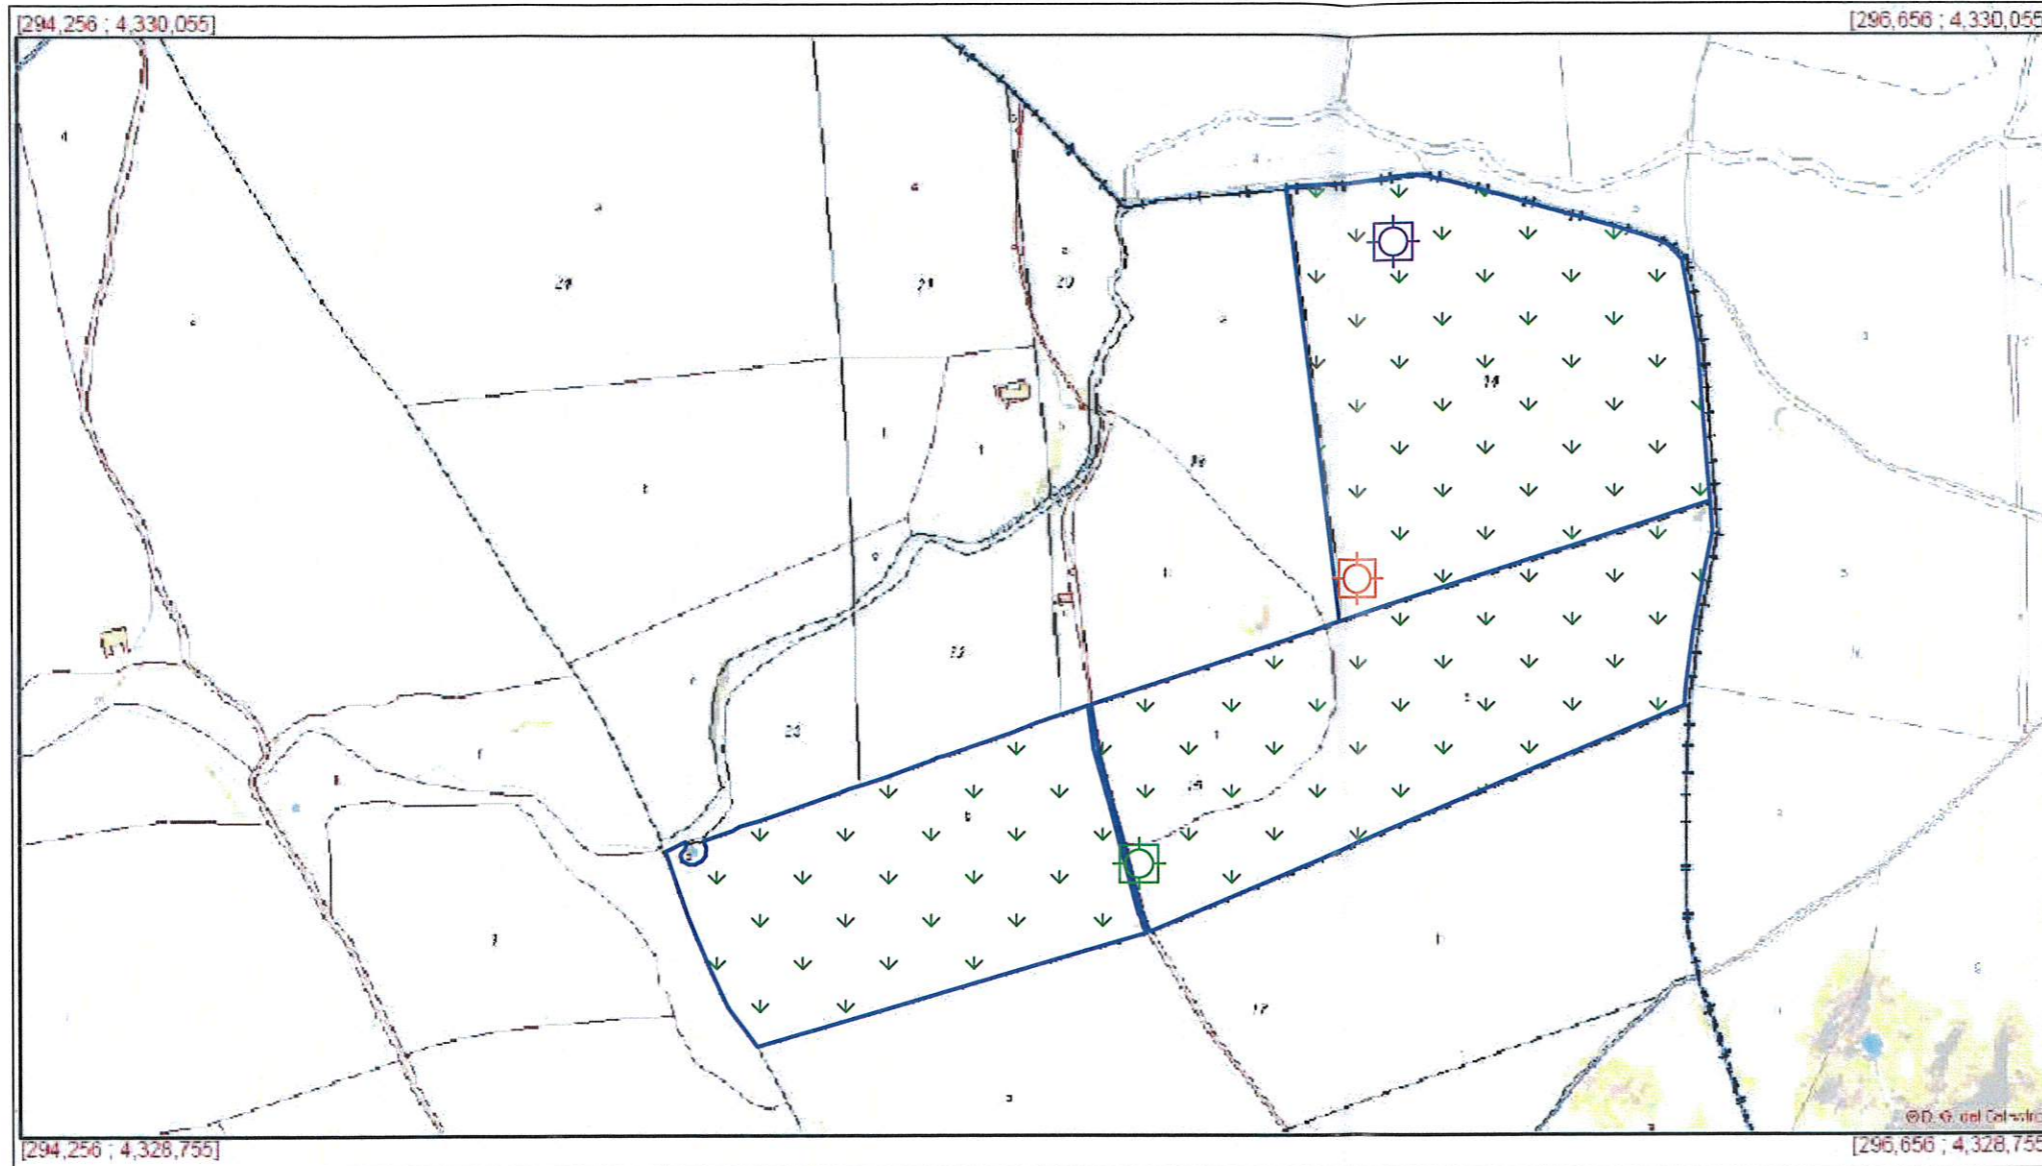

LEYENDA	
	CAPTACIÓN N.1 (ETRS 89 H 30 X: 295.583 Y: 4.329.071)
	CAPTACIÓN N.2 (ETRS 89 H 30 X: 295.889 Y: 4.329.810)
	CAPTACIÓN N.3 (ETRS 89 H 30 X: 295.844 Y: 4.329.410)
	PARCELAS
	LÍMITE PLANTACIÓN (51,55 ha)

PROYECTO DE TRANSFORMACIÓN EN RIEGO POR GOTEO DE PLANTACIÓN DE OLIVAR EN LA FINCA "RISQUILLO",  
T.M. DE PUEBLA DE ALCOCER (BADAJOZ)


PROMOTOR:  
JUAN FRANCO PEÑA

EMPRESA CONSULTORA: 	TÉCNICOS: 76260611V LUCIANO BARRENA (R: B06636104) Fdo.: LUCIANO BARRENA BLÁZQUEZ COL. 559	PLANO: CATASTRAL	FECHA: FEBRERO DE 2019	ESCALA: S/E	PLANO N° 2
-------------------------	--	---------------------	---------------------------	----------------	---------------

Firmado digitalmente por 76260611V LUCIANO BARRENA (R: B06636104)  
Nombre de reconocimiento (DN): 2.5.4.13=Reg:98037/Hoja:SA-24620/Titulo:556/  
Folio:221/Fecha:31/12/2013; Inscripción:2, serialNumber:IDCES-76260611V,  
givenName=LUCIANO, sn=BARRENA BLAZQUEZ, cn=76260611V LUCIANO  
BARRENA (R: B06636104), 2.5.4.97=VALES-B06636104, o=IDECO ESTUDIO TECNICO  
SL, c=ES  
Fecha: 2020.02.26 16:36:37 +0100'



LEYENDA	
	CAPTACIÓN N.1 (ETRS 89 H 30 X: 295.583 Y: 4.329.071)
	CAPTACIÓN N.2 (ETRS 89 H 30 X: 295.889 Y: 4.329.810)
	CAPTACIÓN N.3 (ETRS 89 H 30 X: 295.844 Y: 4.629.410)
	PARCELAS
	LIMITE OLIVAR SUPERINTENSIVO ( 4 x 1,5 m)
	LIMITE OLIVAR TRADICIONAL ( 6,5 x 6,5 m)
	CASETA (4 x 3 m)
	BALSA ( 30.000 m <sup>3</sup> )
	SUPERFICIE DE RIEGO (51,55 ha)

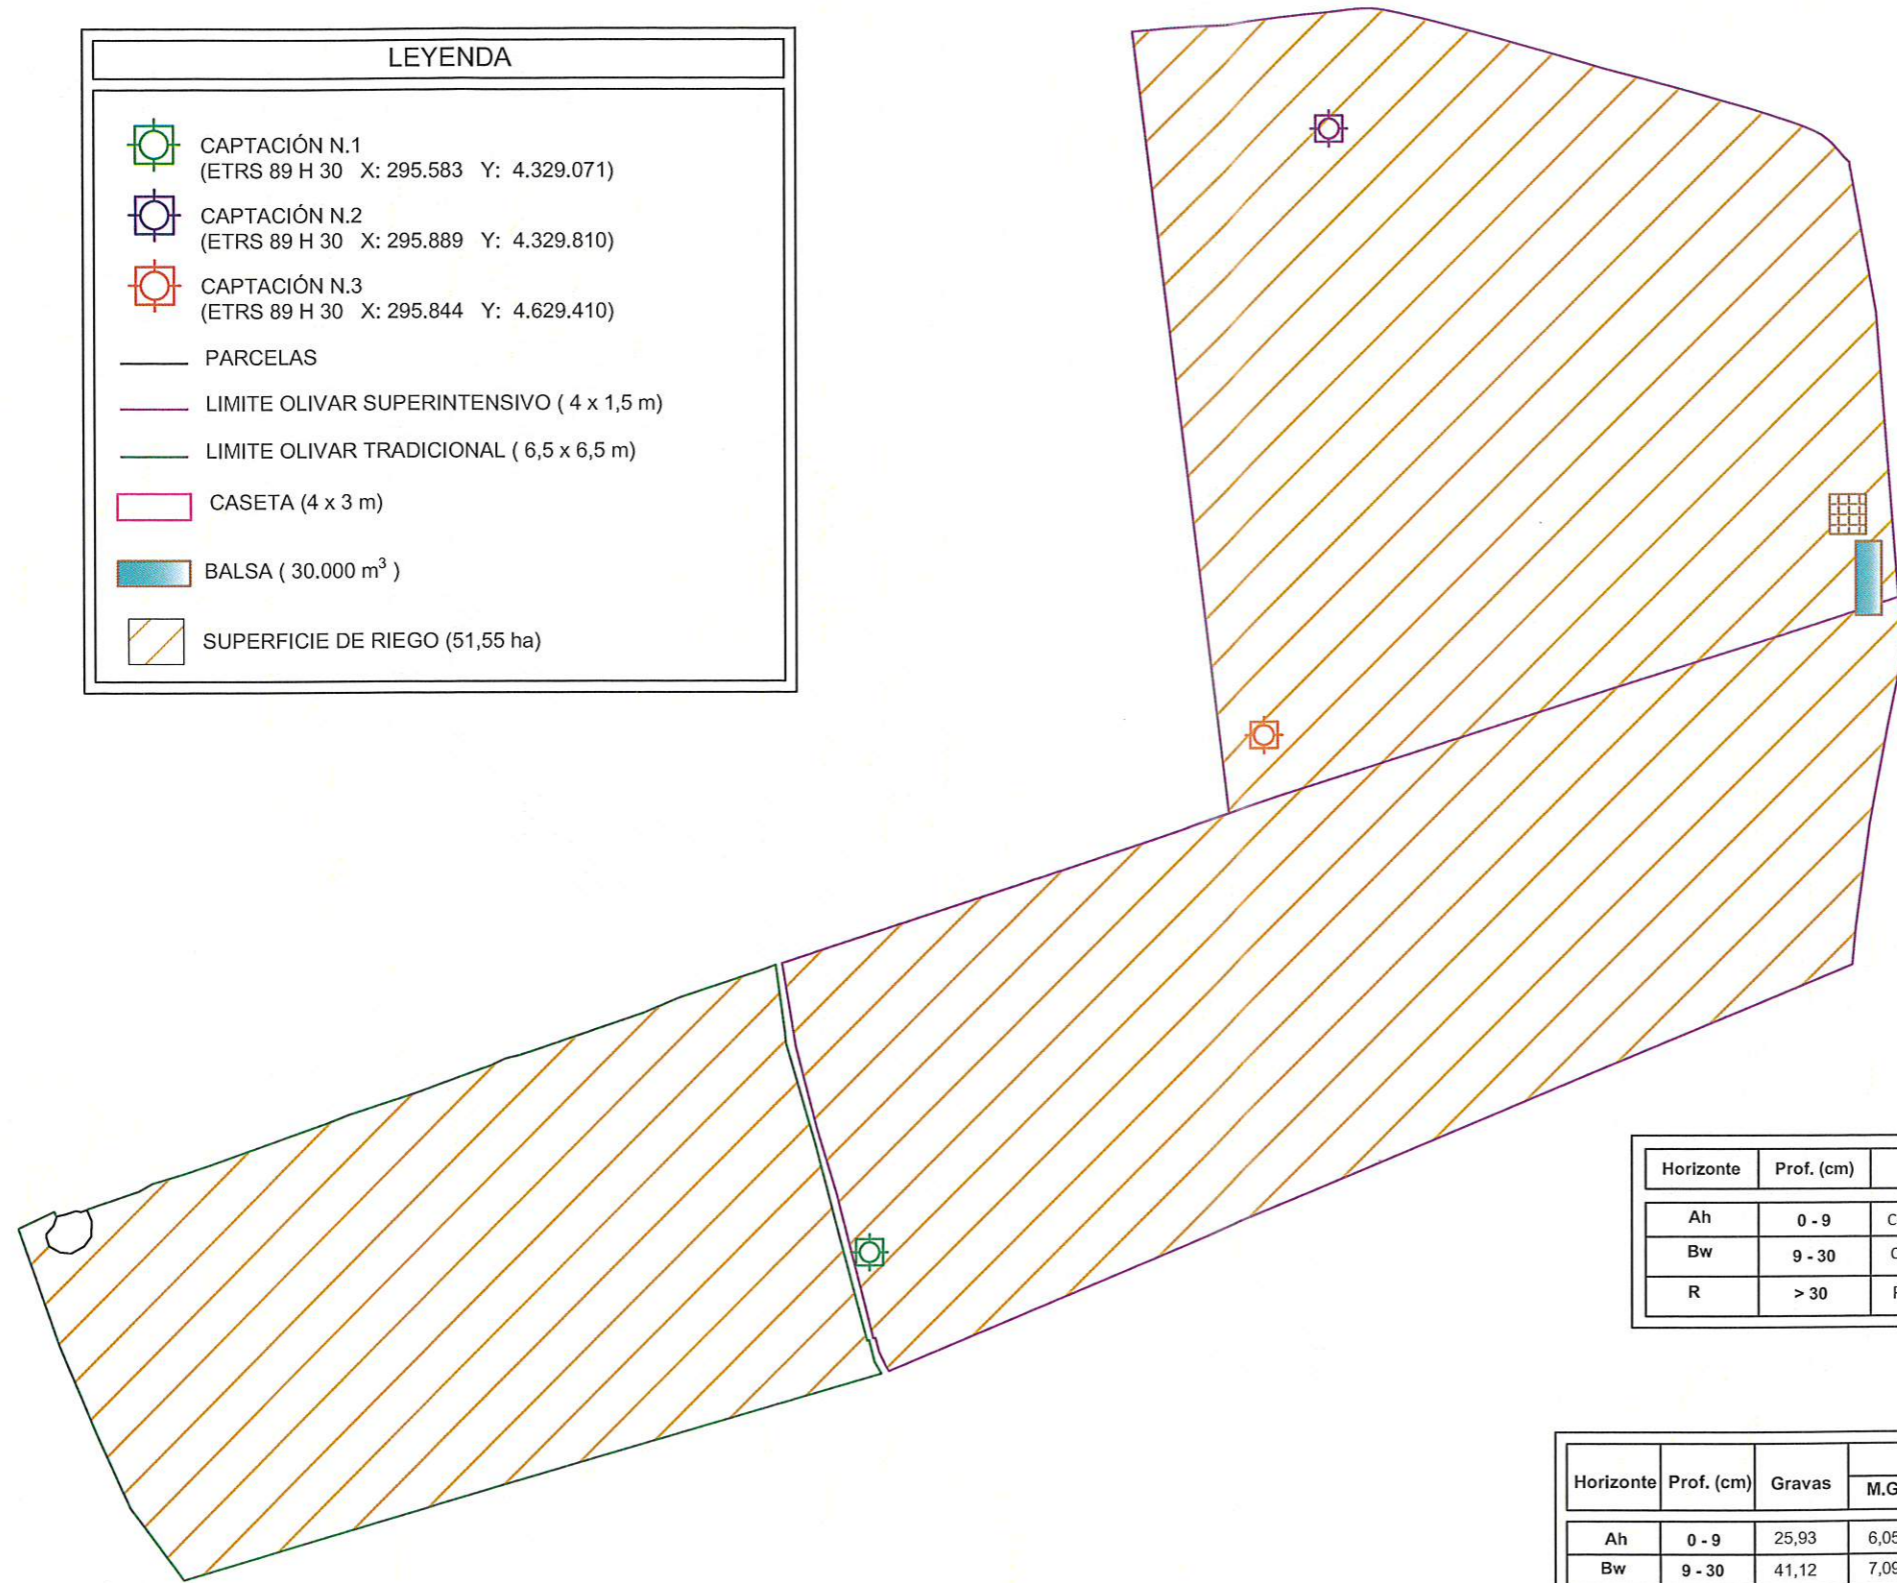

Horizonte	Prof. (cm)	Textura
Ah	0 - 9	Franco - arenosa
Bw	9 - 30	Franco - arenosa
R	> 30	Pizarra

Horizonte	Prof. (cm)	Color
Ah	0 - 9	Color pardo amarillento oscuro (10YR 4/6) en húmedo y pardo claro (10YR 6/4) en seco.
Bw	9 - 30	Color pardo amarillento oscuro (10YR 4/4) en húmedo y pardo palido (10YR 6/3) en seco.
R	> 30	Pizarra continua y dura.

Horizonte	Prof. (cm)	Gravas	Arena						Limo	Arcilla
			M.Gr.	Gruesa	Media	Fina	M.Fina	Total		
Ah	0 - 9	25,93	6,05	6,55	8,47	18,47	12,52	52,06	34,24	13,69
Bw	9 - 30	41,12	7,09	6,51	8,33	21,55	12,25	55,74	32,13	12,13
R	> 30	n.d.	n.d.	n.d.	n.d.	n.d.	n.d.	n.d.	n.d.	n.d.

PROYECTO DE TRANSFORMACIÓN EN RIEGO POR GOTEO DE PLANTACIÓN DE OLIVAR EN LA FINCA "RISQUILLO",  
T.M. DE PUEBLA DE ALCOCER (BADAJOZ)

PROMOTOR:  
JUAN FRANCO PEÑA

EMPRESA CONSULTORA:



TÉCNICOS:

76260611V LUCIANO  
BARRENA (R: B06636104)

Firmado digitalmente por 76260611V LUCIANO BARRENA (R: B06636104)  
Nombre de reconocimiento (DN): 2.5.4.13=Reg56017 (Hija)SA-24620.Florino560/  
Fdo:221.Fecha:31/12/2013.Basico:0=2.Serial:Numero:IDECS-76260611V.  
givenName=LUCIANO,sn=BARRENA BLAZQUEZ,cm=76260611V LUCIANO BARRENA  
(R: B06636104),2.5.4.97=+ATES-B06636104.o=IDECO ESTUDIO TECNICO S.L.,c=ES  
Fecha: 2018.02.26 16:36:52 +01'00'

PLANO:

SUELO

FECHA:

FEBRERO DE 2019


ESCALA:

1/5.000

PLANO Nº


3



Fdo.: LUCIANO BARRENA BLÁZQUEZ COL. 559

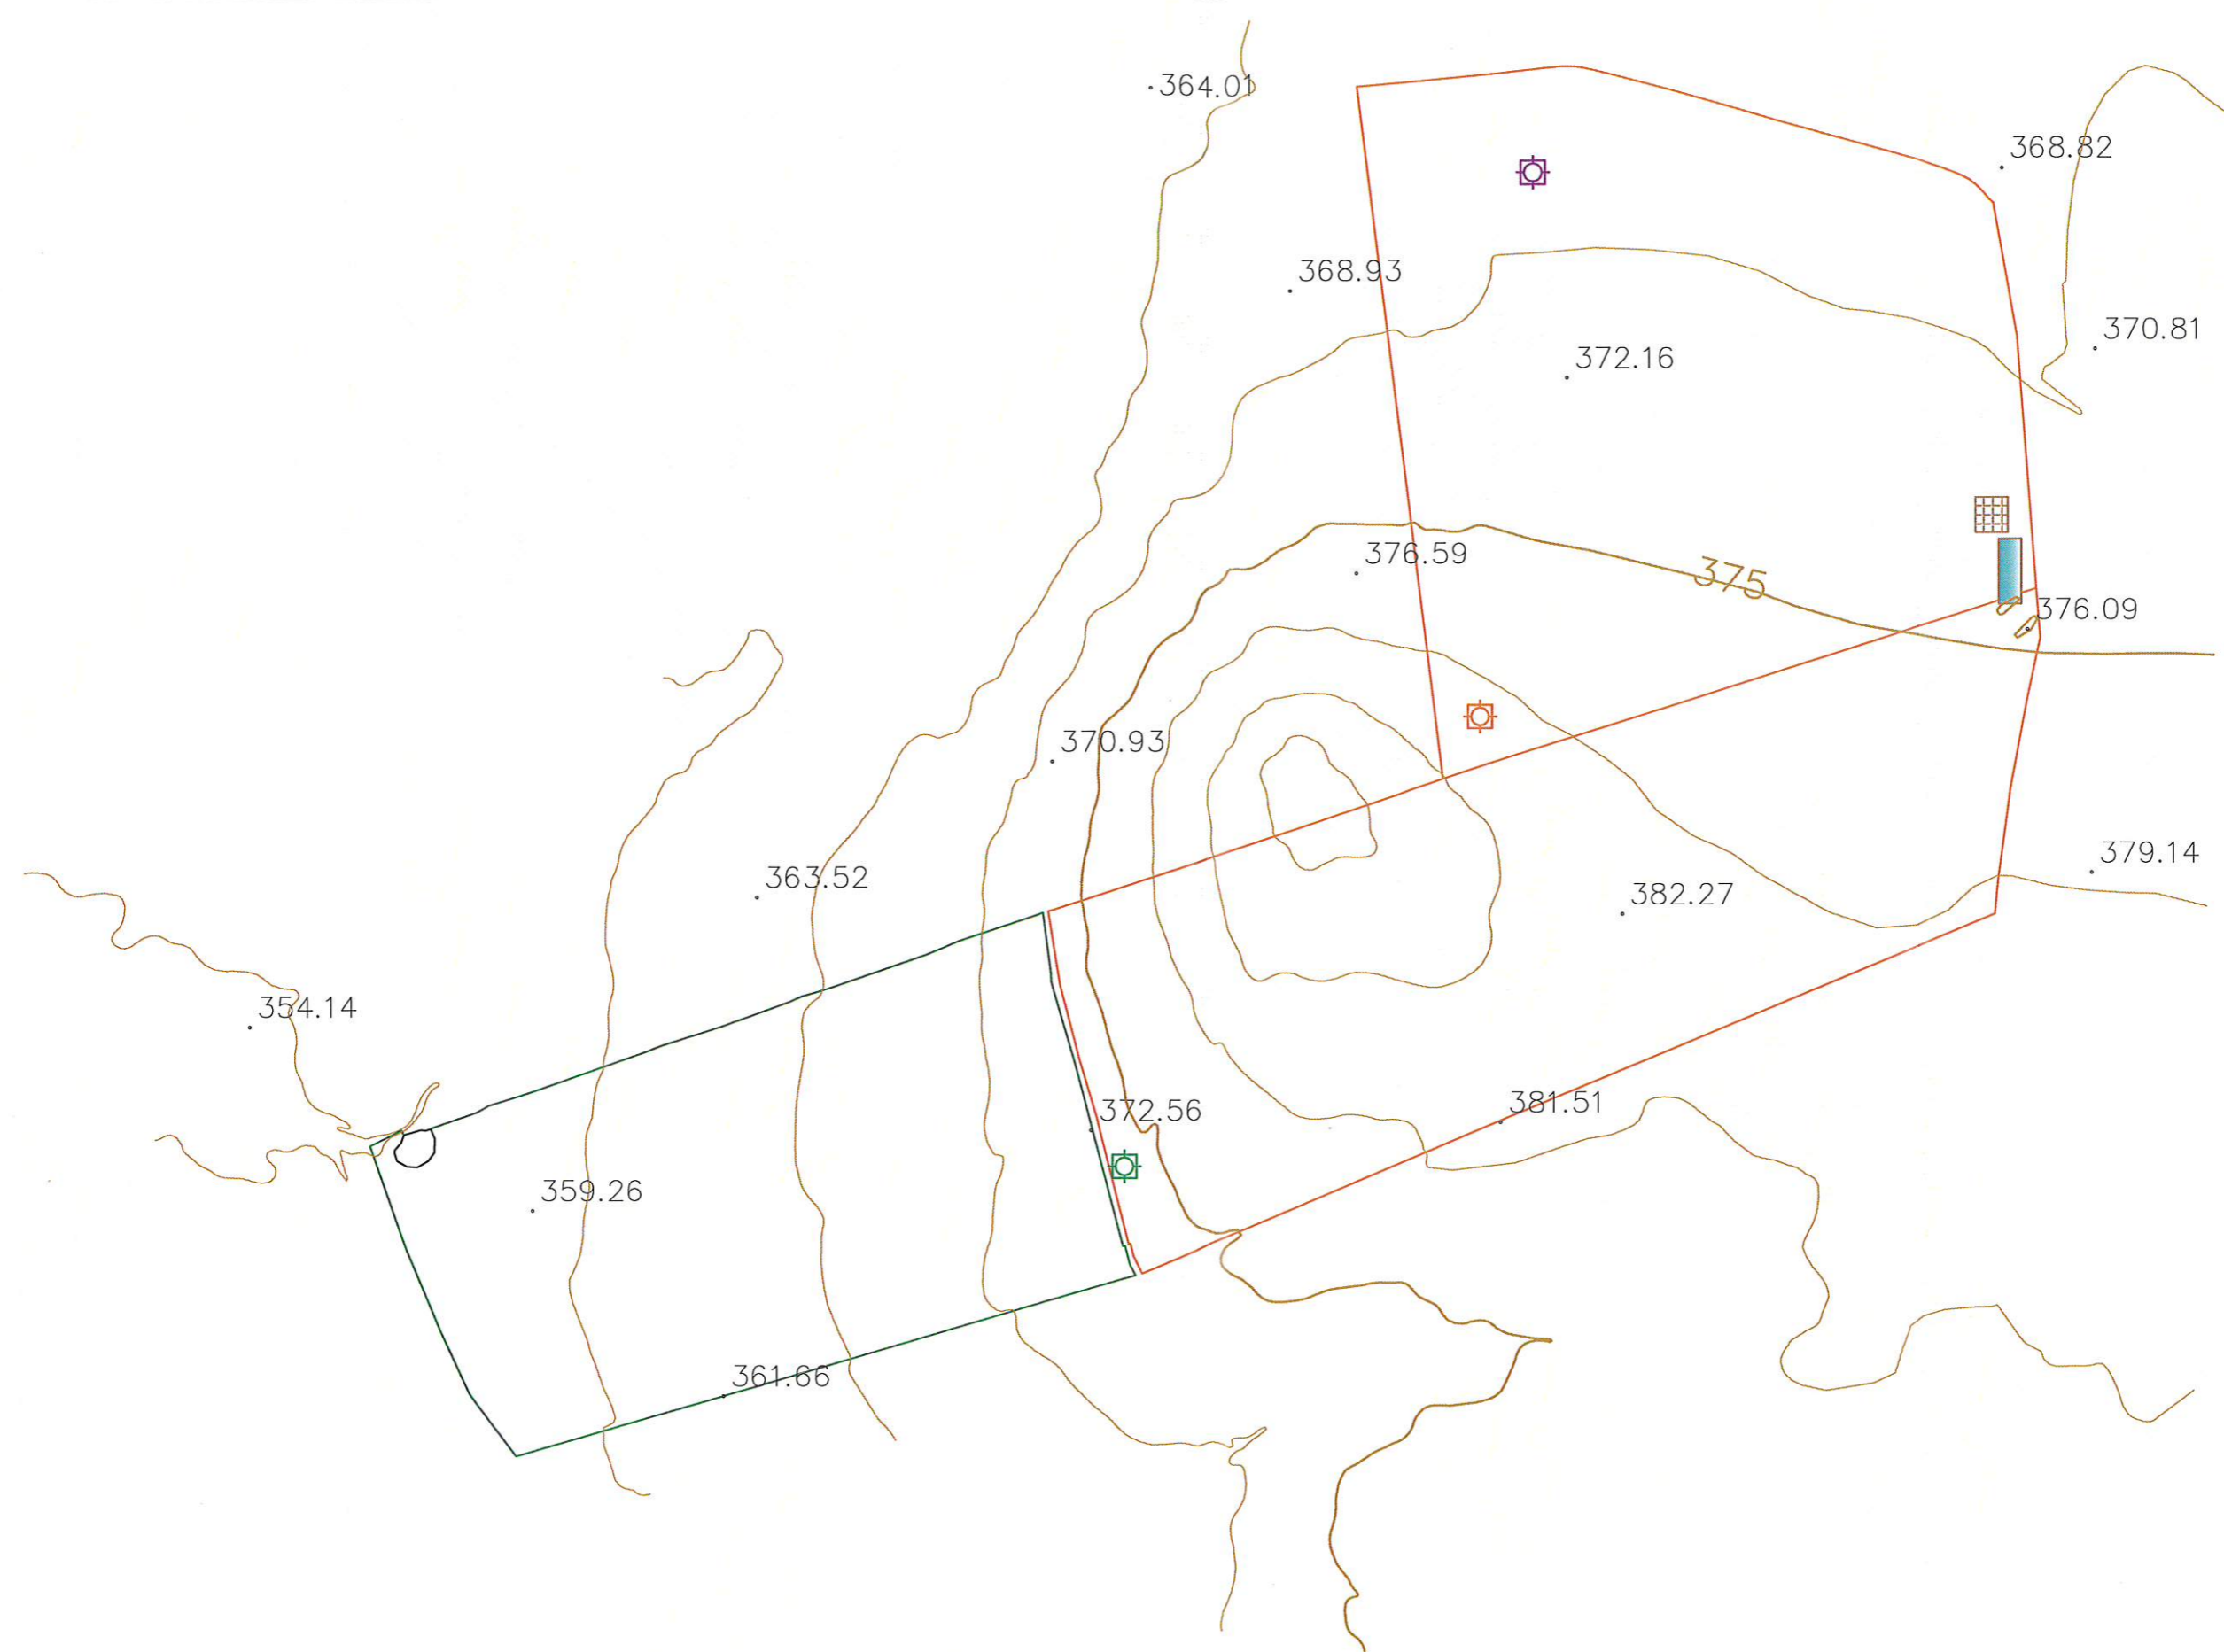

PROYECTO DE TRANSFORMACIÓN EN RIEGO POR GOTEO DE PLANTACIÓN DE OLIVAR EN LA FINCA "RISQUILLO",  
T.M. DE PUEBLA DE ALCOCER (BADAJOZ)

PROMOTOR:  
JUAN FRANCO PEÑA

EMPRESA CONSULTORA: 	TÉCNICOS: 76260611V LUCIANO BARRENA (R: B06636104) <small>Firmado digitalmente por 76260611V LUCIANO BARRENA (R: B06636104) Número de reconocimiento IDN: 2.5.4.13-Reg-00017 Hoja: BA-24820 / Tomo: 550 /Folio: 221 /Fecha: 31/12/2013 /Inscripción: 2 serialNumber=IDCES-76260611V, givenName=LUCIANO, sn=BARRENA BLAZQUEZ, cn=76260611V LUCIANO BARRENA (R: B06636104), 2.5.4.97-VATES- B06636104, ou=IDECO ESTUDIO TÉCNICO S.L., c=ES Fecha: 2020.02.26 16:37:09 +01'00'</small>	PLANO: CURVAS DE NIVEL	FECHA: FEBRERO DE 2020	ESCALA: 1/5.000	PLANO Nº 4
--	---	---------------------------	---------------------------	--------------------	---------------

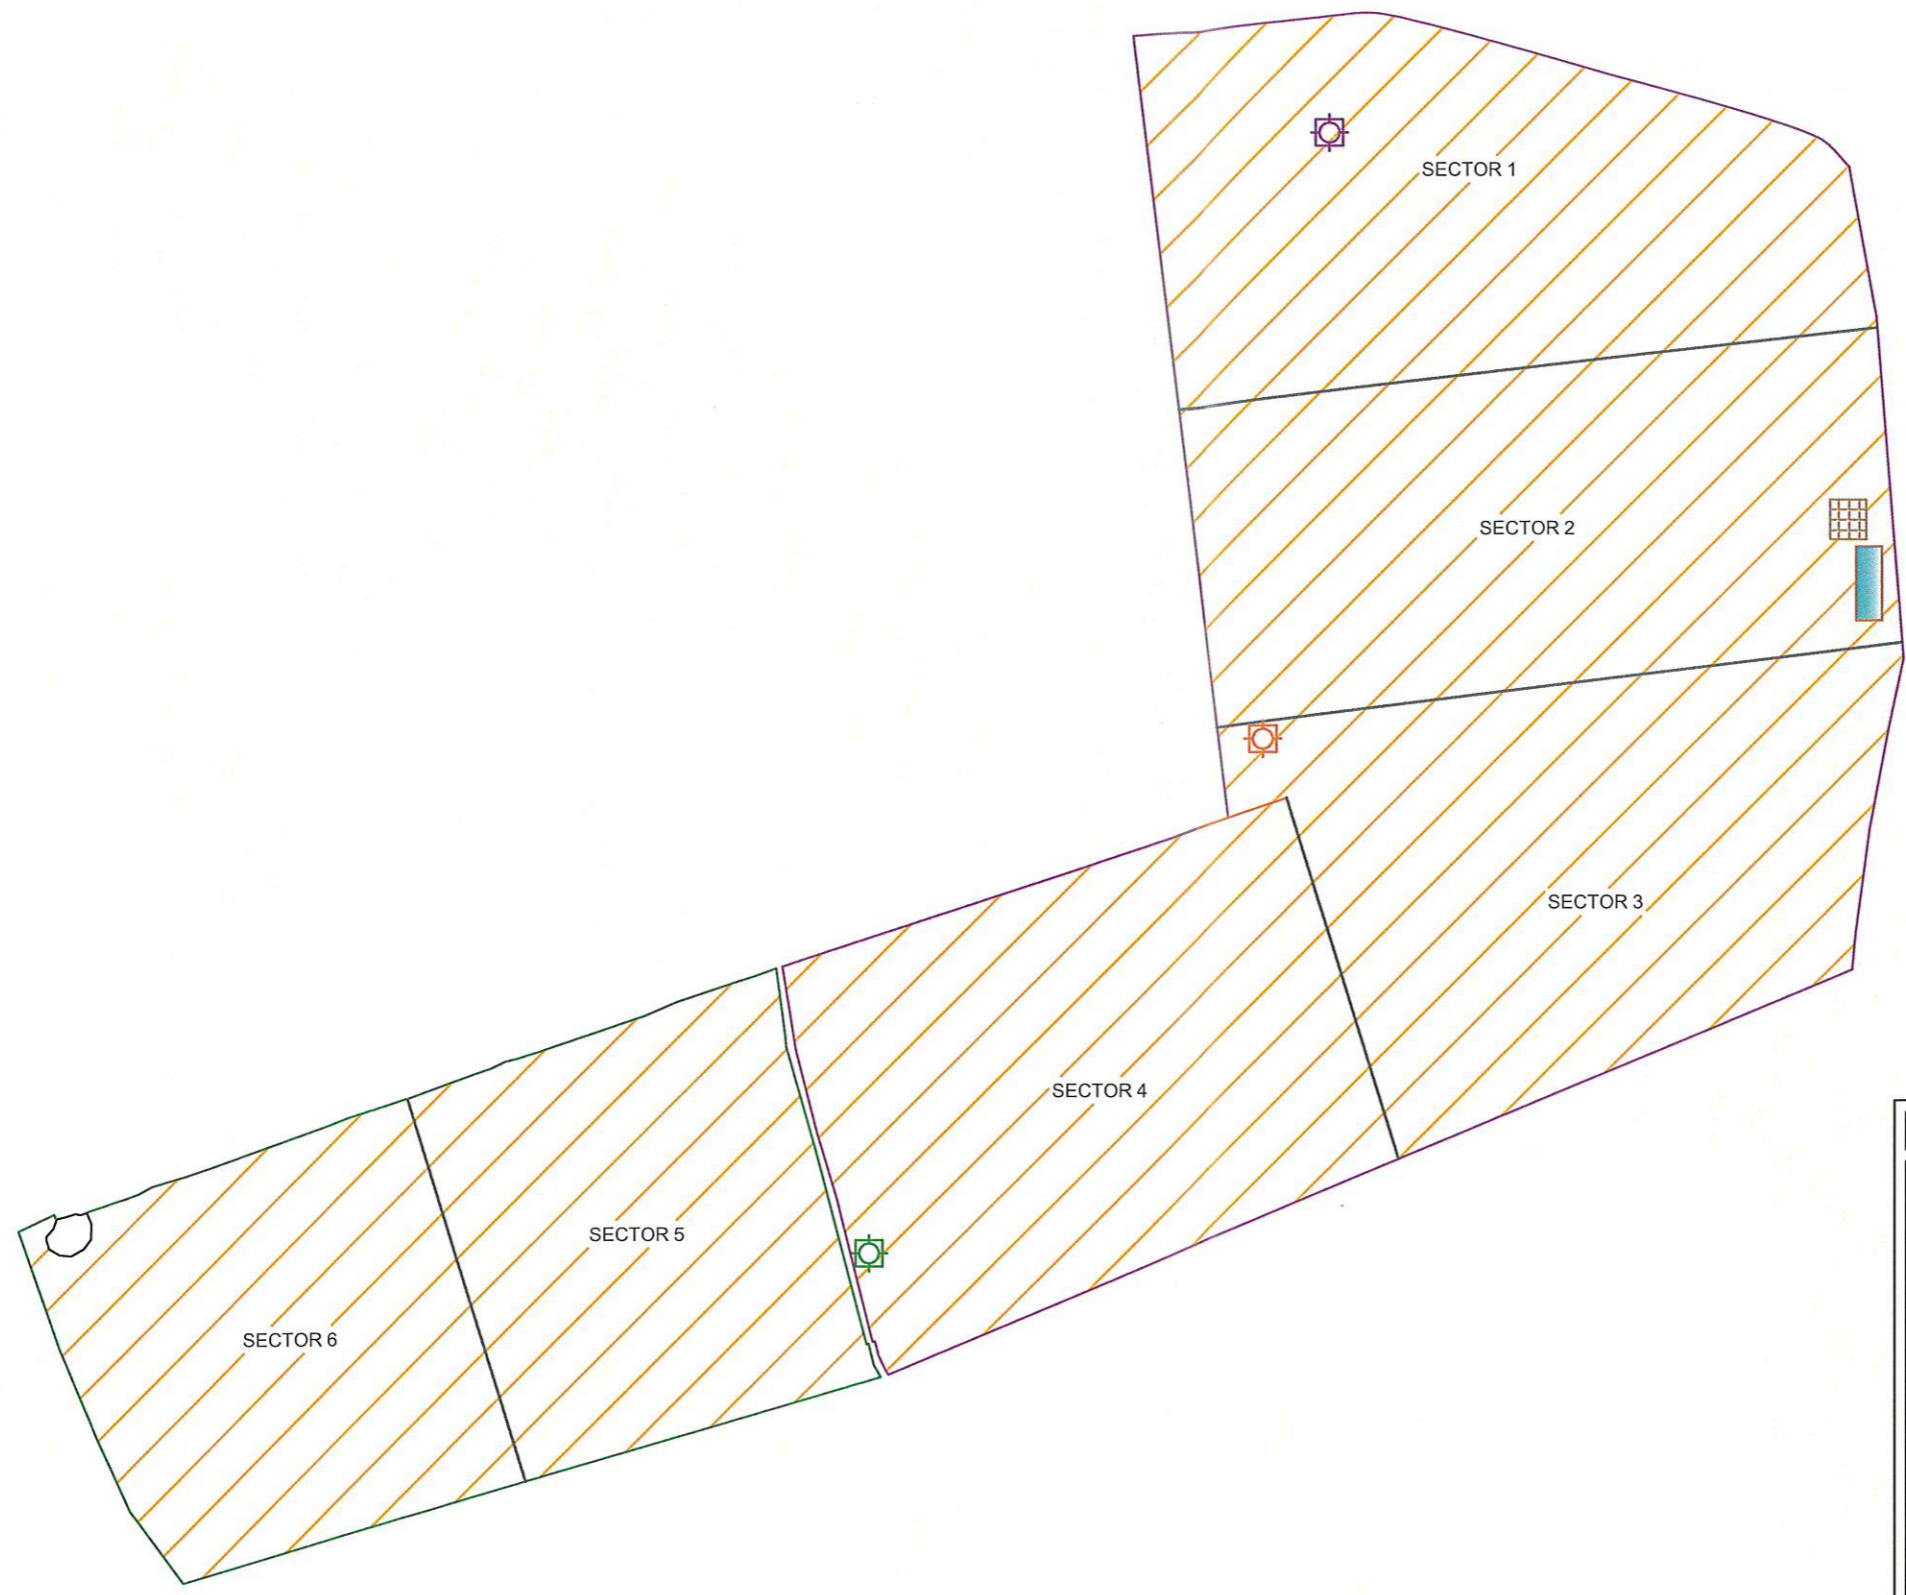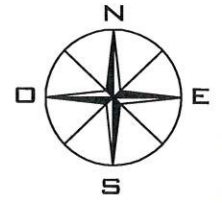

LEYENDA	
	CAPTACIÓN N.1 (ETRS 89 H 30 X: 295.583 Y: 4.329.071)
	CAPTACIÓN N.2 (ETRS 89 H 30 X: 295.889 Y: 4.329.810)
	CAPTACIÓN N.3 (ETRS 89 H 30 X: 295.844 Y: 4.329.410)
	PARCELAS
	LIMITE CULTIVO OLIVAR SÚPERINTENSIVO ( 4 x 1,5 m)
	LIMITE OLIVAR TRADICIONAL (6,5 x 6,5 m)
	CASETA (4 x 3 m)
	BALSA ( 30.000 m <sup>3</sup> )
	SECTORES

PROYECTO DE TRANSFORMACIÓN EN RIEGO POR GOTEO DE PLANTACIÓN DE OLIVAR EN LA FINCA "RISQUILLO",  
T.M. DE PUEBLA DE ALCOCER (BADAJOZ)

PROMOTOR:

JUAN FRANCO PEÑA

EMPRESA CONSULTORA:



TÉCNICOS:

76260611V LUCIANO  
BARRENA (R: B06636104)

Fdo.: LUCIANO BARRENA BLÁZQUEZ COL. 559

Firmado digitalmente por 76260611V LUCIANO BARRENA (R: B06636104)  
Nombre de reconocimiento (DN): 2.5.4.13-Regio0017/Moja SA-26420/Firma5607  
Fecha: 21/12/2013 12:20:13 / #nospin2, serialNumber=IDCES-76260611V,  
givenName=LUCIANO, sn=BARRENA BLAZQUEZ, email=76260611V LUCIANO  
BARRENA (R: B06636104), 2.5.4.97-v@ES-B06636104, o=IDECO ESTUDIO TECNICO  
S.L., c=ES  
Fecha: 2020.02.26 16:37:28 +0100

PLANO:

SECTORIZACIÓN

FECHA:

FEBRERO DE 2020



ESCALA:

1/5.000


PLANO Nº

5



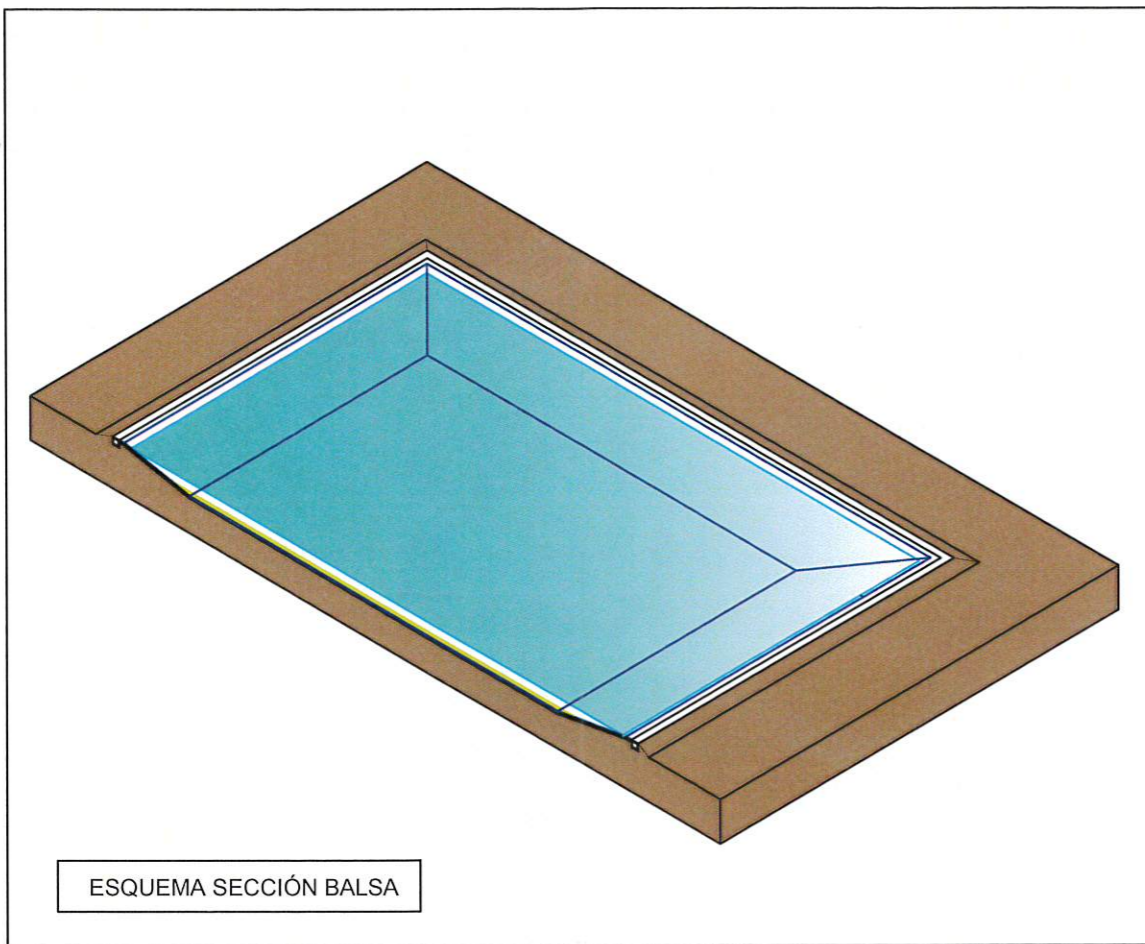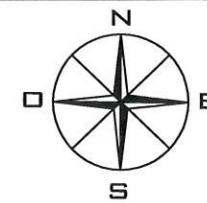


ESQUEMA SECCIÓN Balsa

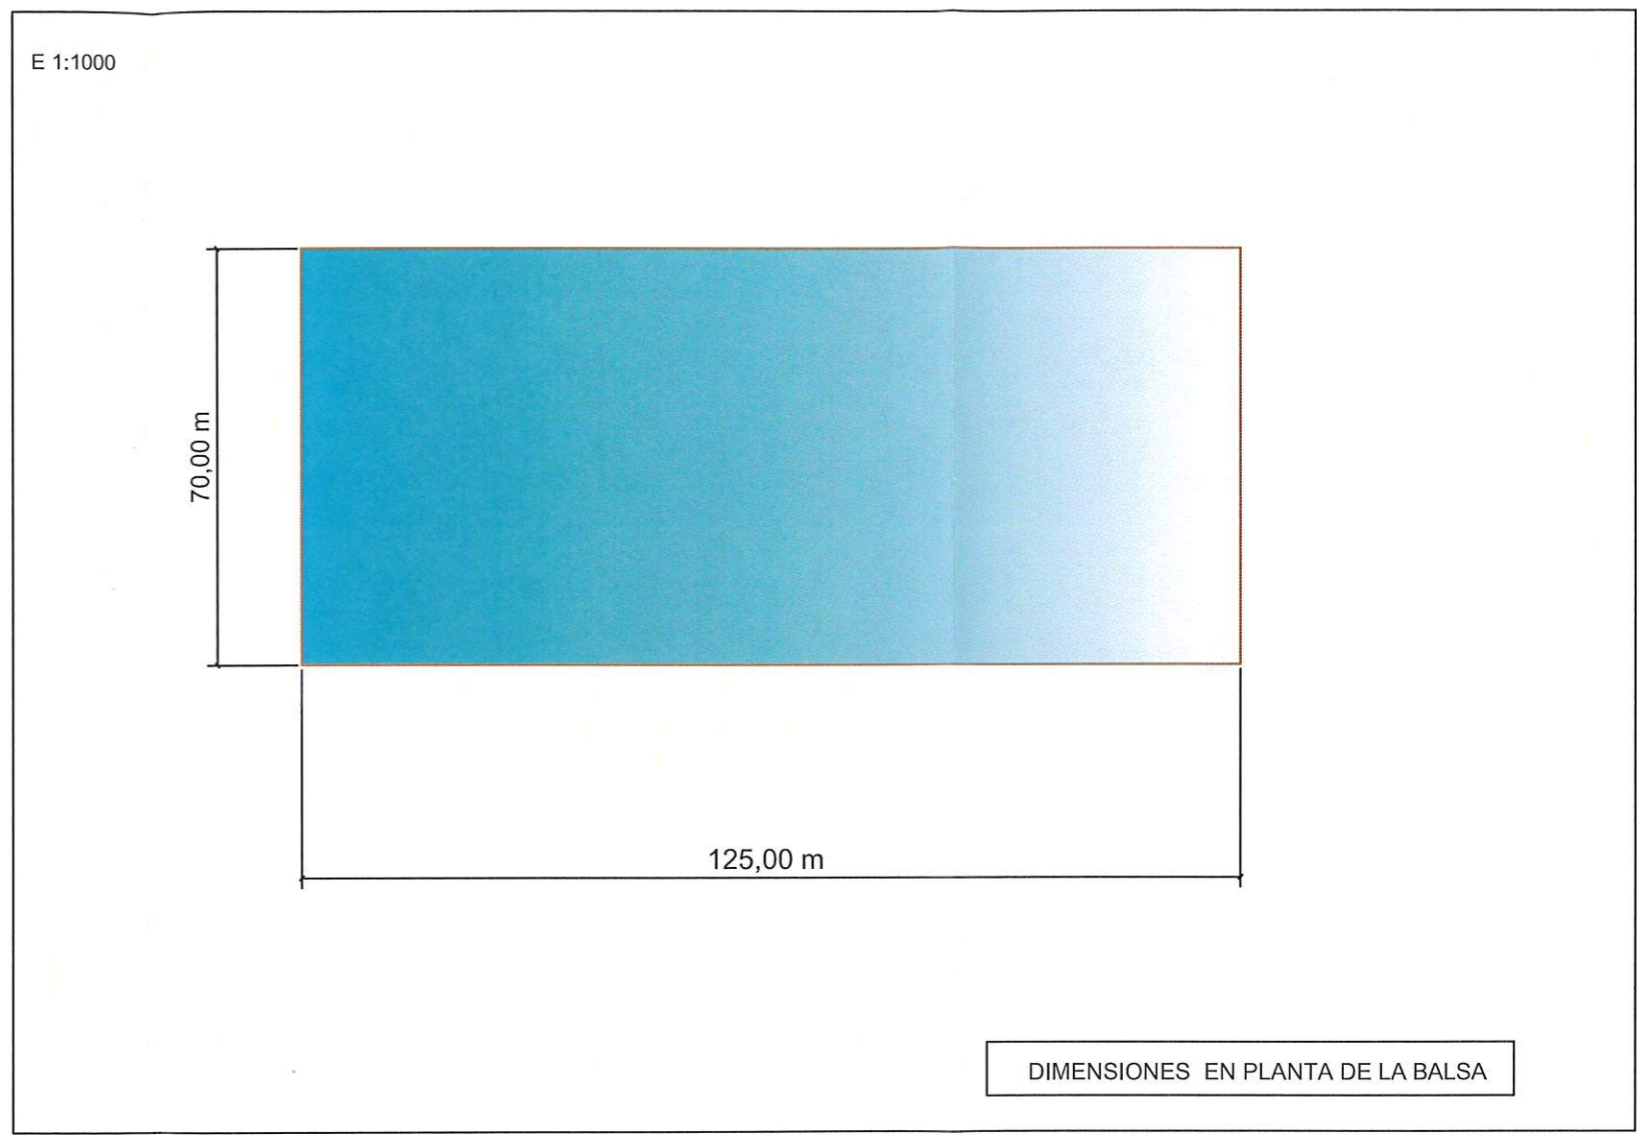

DIMENSIONES EN PLANTA DE LA Balsa

Superficie de coronación	8.750 m <sup>2</sup>
Profundidad media	5,00 m
Capacidad balsa (sin resguardo)	30.361 m <sup>3</sup>
Talud	2H:1V

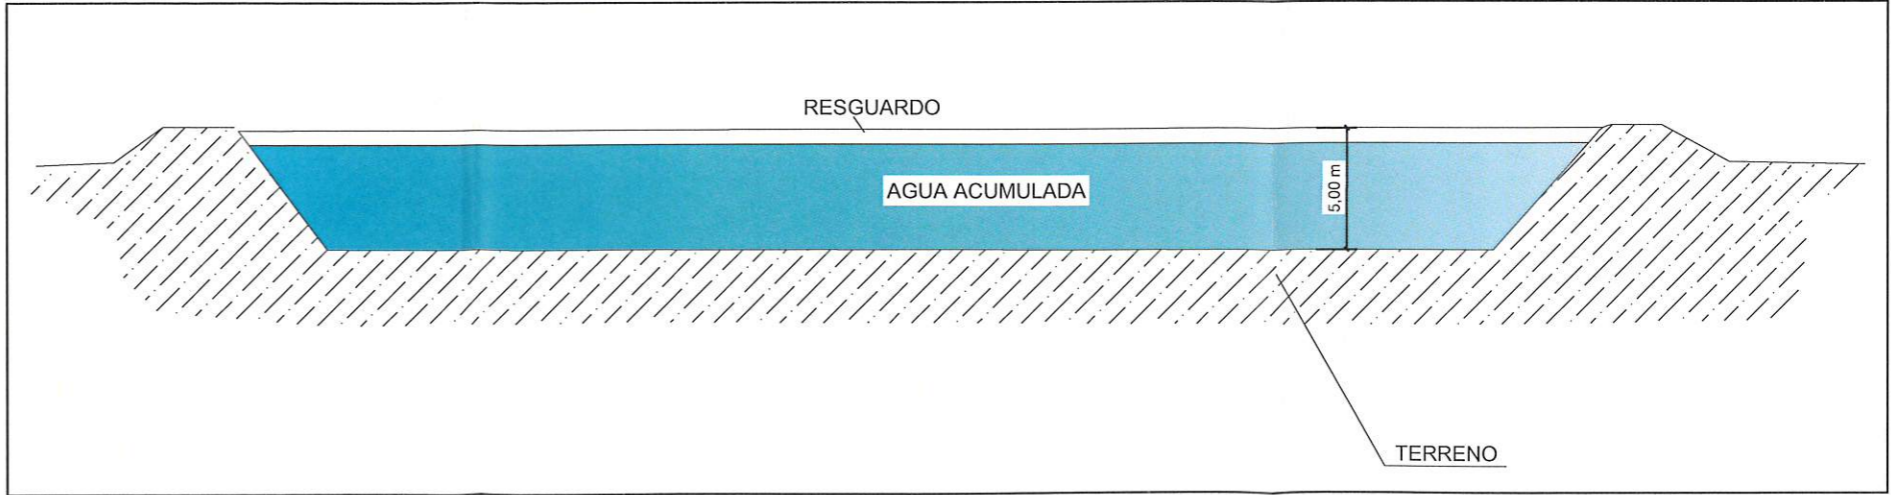

PROYECTO DE TRANSFORMACIÓN EN RIEGO POR GOTEO DE PLANTACIÓN DE OLIVAR EN LA FINCA "RISQUILLO",  
T.M. DE PUEBLA DE ALCOCER (BADAJOZ)

PROMOTOR:  
JUAN FRANCO PEÑA

EMPRESA CONSULTORA:  
 IDECO

TÉCNICOS:  
Fdo.: LUCIANO BARRERA BLÁZQUEZ COL. 559

76260611V LUCIANO BARRERA (R: B06636104)  
Firmado digitalmente por 76260611V LUCIANO BARRERA (R: B06636104)  
Nombre de reconocimiento (DN): 2.5.4.13=Reg56017/Hoja:BA-246207  
Torre550/Folio221/Fecha:31/12/2013 10:40:00  
serialNumber=IDCES-76260611V, givenName=LUCIANO, sn=BARRERA  
BLÁZQUEZ, cn=76260611V LUCIANO BARRERA (R: B06636104),  
2.5.4.01=NAVES-806636104, o=IDECO ESTUDIO TECNICO S.L., c=ES  
Fecha: 2020.02.26 16:37:51 +0100'

PLANO:  
Balsa de Regulación

FECHA:  
FEBRERO DE 2019

ESCALA:  
VARIAS

PLANO Nº  
7





