


	ESTUDIO DE IMPACTO AMBIENTAL SIMPLIFICADO PARA LA AUTORIZACION AMBIENTAL UNIFICADA PARA LA GESTION DE RESIDUOS NO PELIGROSOS EN EL TERMINO MUNICIPAL DE VILAFRANCA DE LOS BARROS. BADAJOZ	
	Promotor: SUSTRATOS EXTREMADURA S. L. Calle Belgica, 6. 06220 Villafranca de los Barros.	PLANO Nº: 1
FECHA: 26/02/2017	Situación: Polígono 29, Parcelas 118y 248. Villafranca de los Barros.	
ESCALA: 1: 50.000	PLANO DE SITUACIÓN.	El Ingeniero Técnico de Minas  Fdo: José Ángel Solanilla Rodrigo. Colegiado nº. 1099. HUELVA.

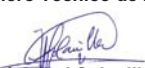

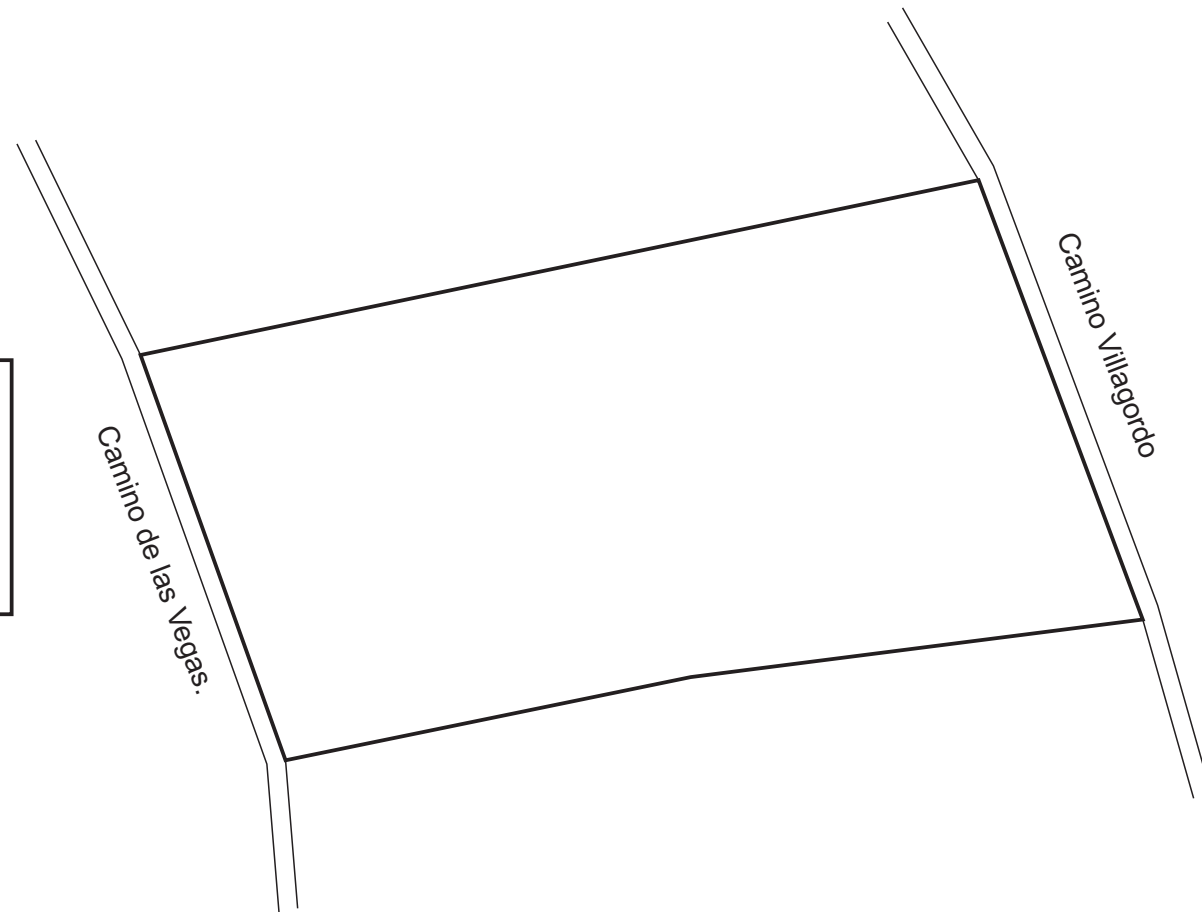


Instalaciones
de EDAR.




 TECMINSA, S. L. <small>Ingenieros de Minas</small> www.tecminsa.com	ESTUDIO DE IMPACTO AMBIENTAL SIMPLIFICADO PARA LA AUTORIZACION AMBIENTAL UNIFICADA PARA LA GESTION DE RESIDUOS NO PELIGROSOS EN EL TERMINO MUNICIPAL DE VILLAFRANCA DE LOS BARROS. BADAJOZ	
	Promotor: SUSTRATOS EXTREMADURA S. L. Calle Belgica, 6. 06220 Villafranca de los Barros.	PLANO N°: 2
FECHA: 26/02/2017	Situación: Polígono 29, Parcelas 118y 248. Villafranca de los Barros.	
ESCALA: 1: 10.000	PLANO DE SITUACIÓN.	
El Ingeniero Técnico de Minas  Fdo: José Ángel Solanilla Rodrigo. Colegiado n°. 1099. HUELVA.		



	ESTUDIO DE IMPACTO AMBIENTAL SIMPLIFICADO PARA LA AUTORIZACION AMBIENTAL UNIFICADA PARA LA GESTION DE RESIDUOS NO PELIGROSOS EN EL TERMINO MUNICIPAL DE VILAFRANCA DE LOS BARROS. BADAJOZ	
	Promotor: SUSTRATOS EXTREMADURA S. L. Calle Belgica, 6. 06220 Villafranca de los Barros.	PLANO N°: 3
FECHA: 26/10/2016	Situación: Poligono 29, Parcelas 118y 248. Villafranca de los Barros.	
ESCALA: 1: 2.000	PLANO DE SITUACIÓN.	El Ingeniero Técnico de Minas  Fdo: José Ángel Solanilla Rodrigo. Colegiado n°. 1099. HUELVA.

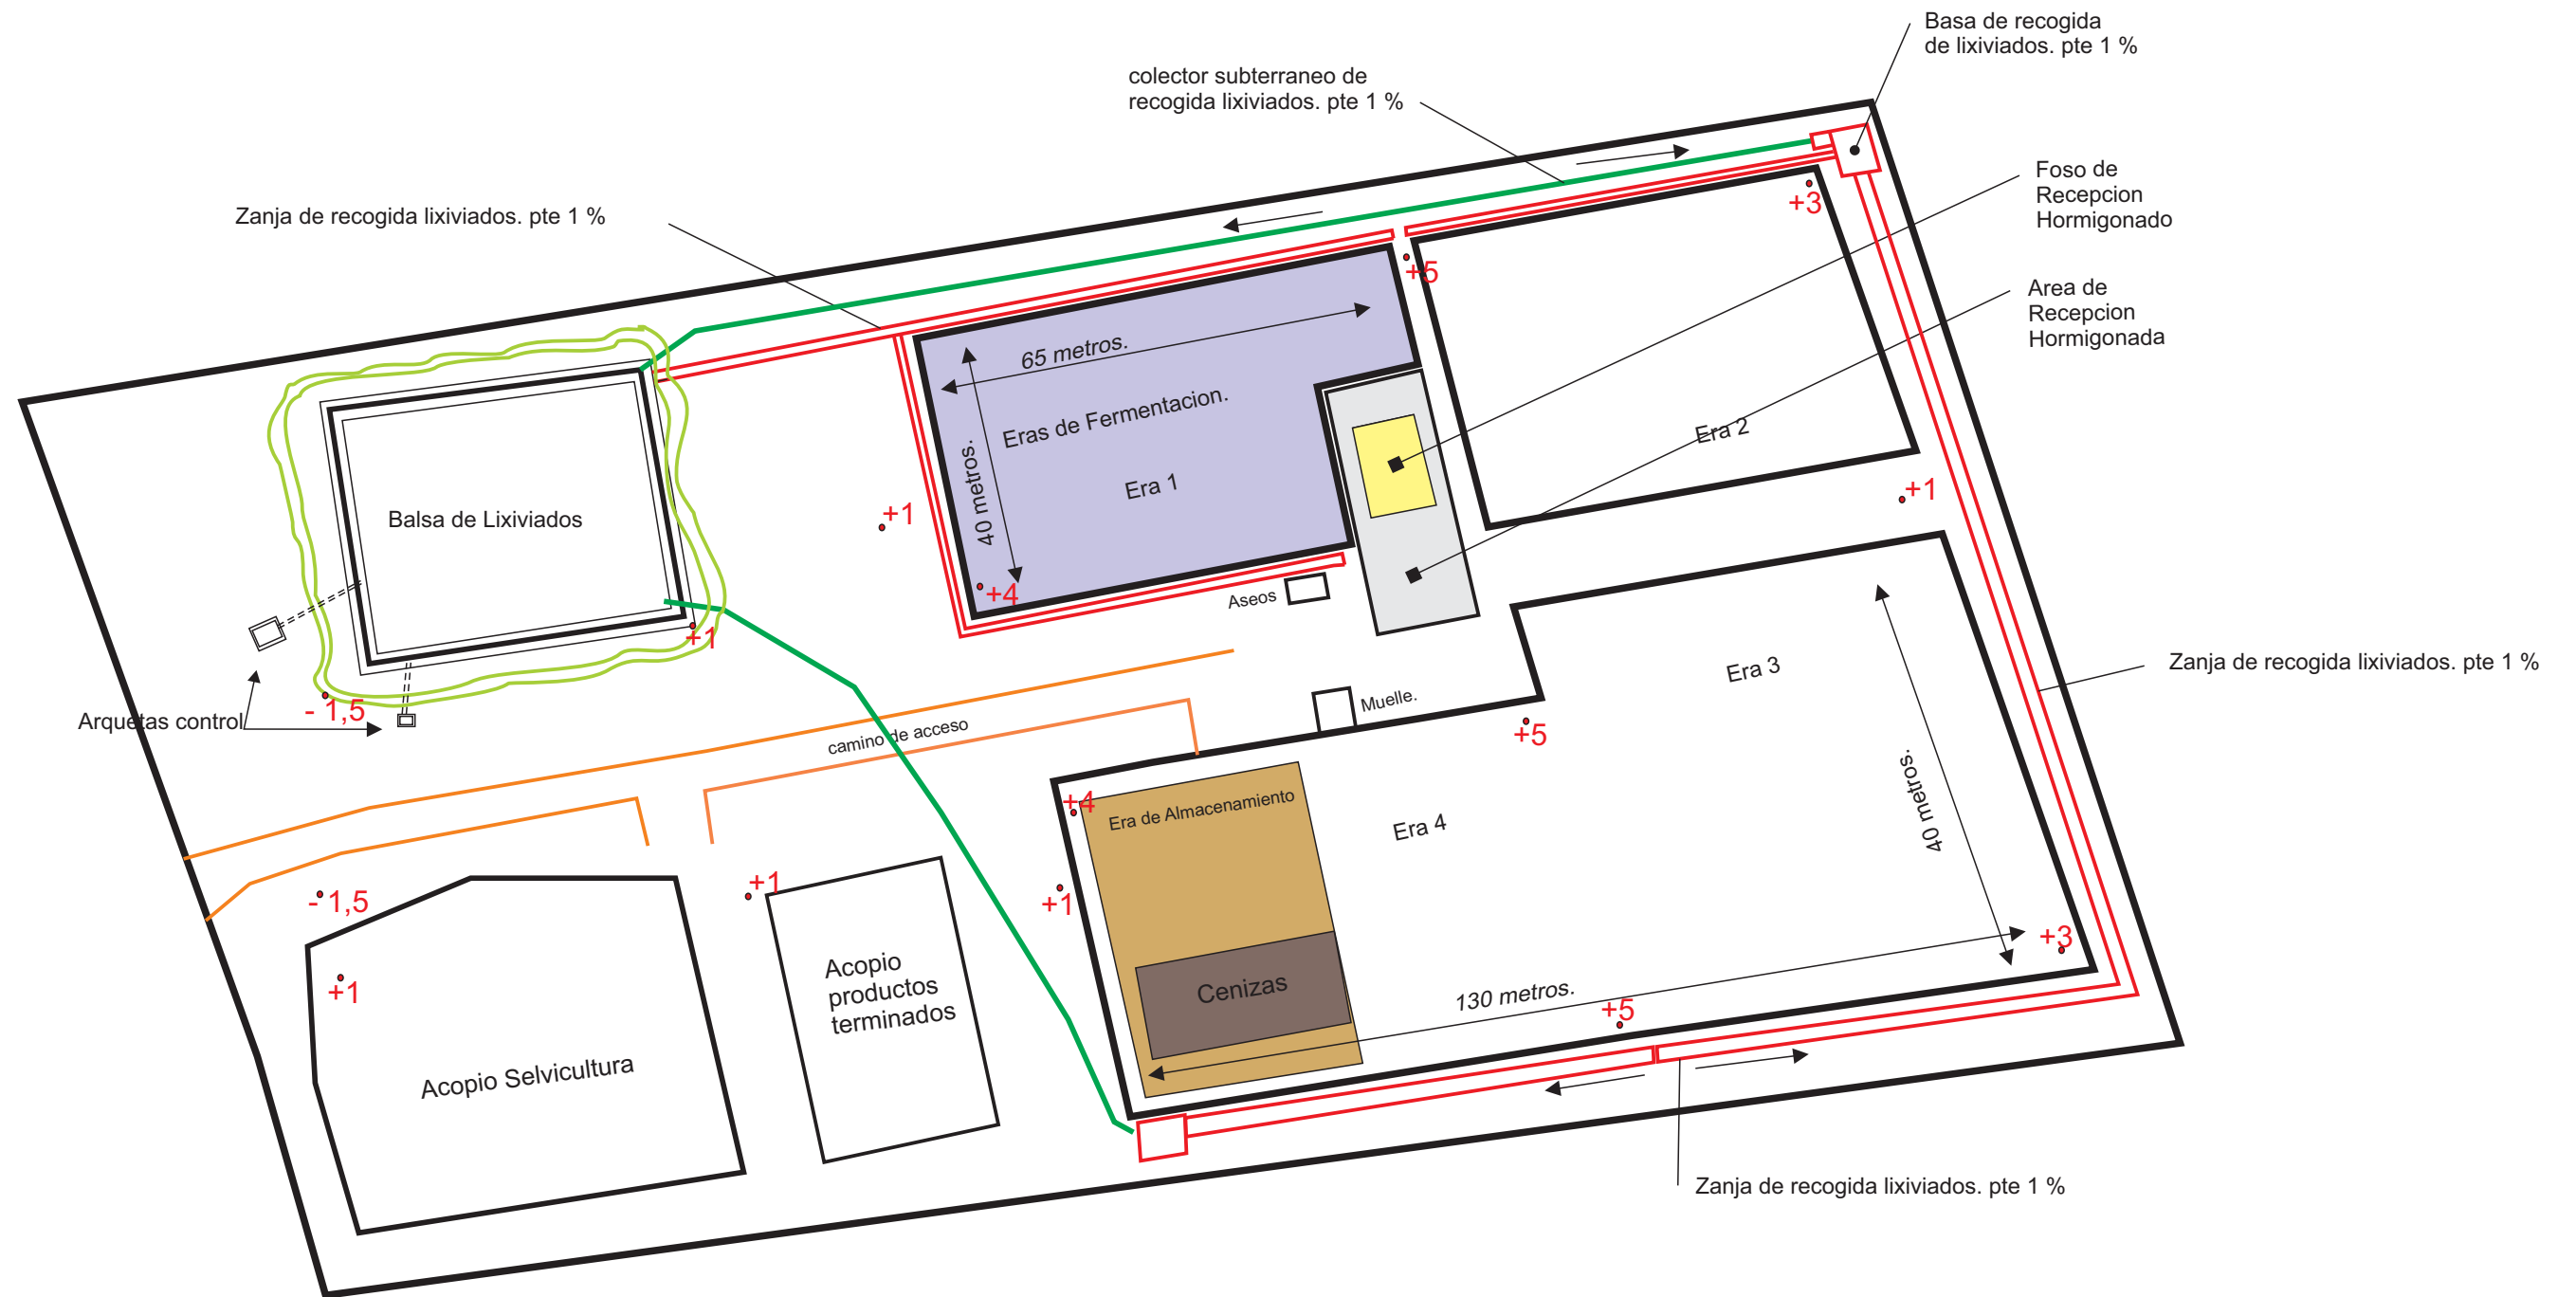


 TECMINSA, S.L. <small>Ingeniería y Asesoría Ambiental</small> <small>www.tecmineras.com</small>	ESTUDIO DE IMPACTO AMBIENTAL SIMPLIFICADO PARA LA AUTORIZACION AMBIENTAL UNIFICADA PARA LA GESTION DE RESIDUOS NO PELIGROSOS EN EL TERMINO MUNICIPAL DE VILAFRANCA DE LOS BARROS. BADAJOZ	
	Promotor: SUSTRATOS EXTREMADURA S. L. Calle Belgica, 6. 06220 Villafranca de los Barros.	PLANO Nº: 4
FECHA: 26/02/2017	Situación: Poligono 29, Parcelas 118y 248. Villafranca de los Barros.	
ESCALA: 1: 500	INSTALACIONES	El Ingeniero Técnico de Minas  Fdo: José Ángel Solanilla Rodrigo. Colegiado nº. 1099. HUELVA.

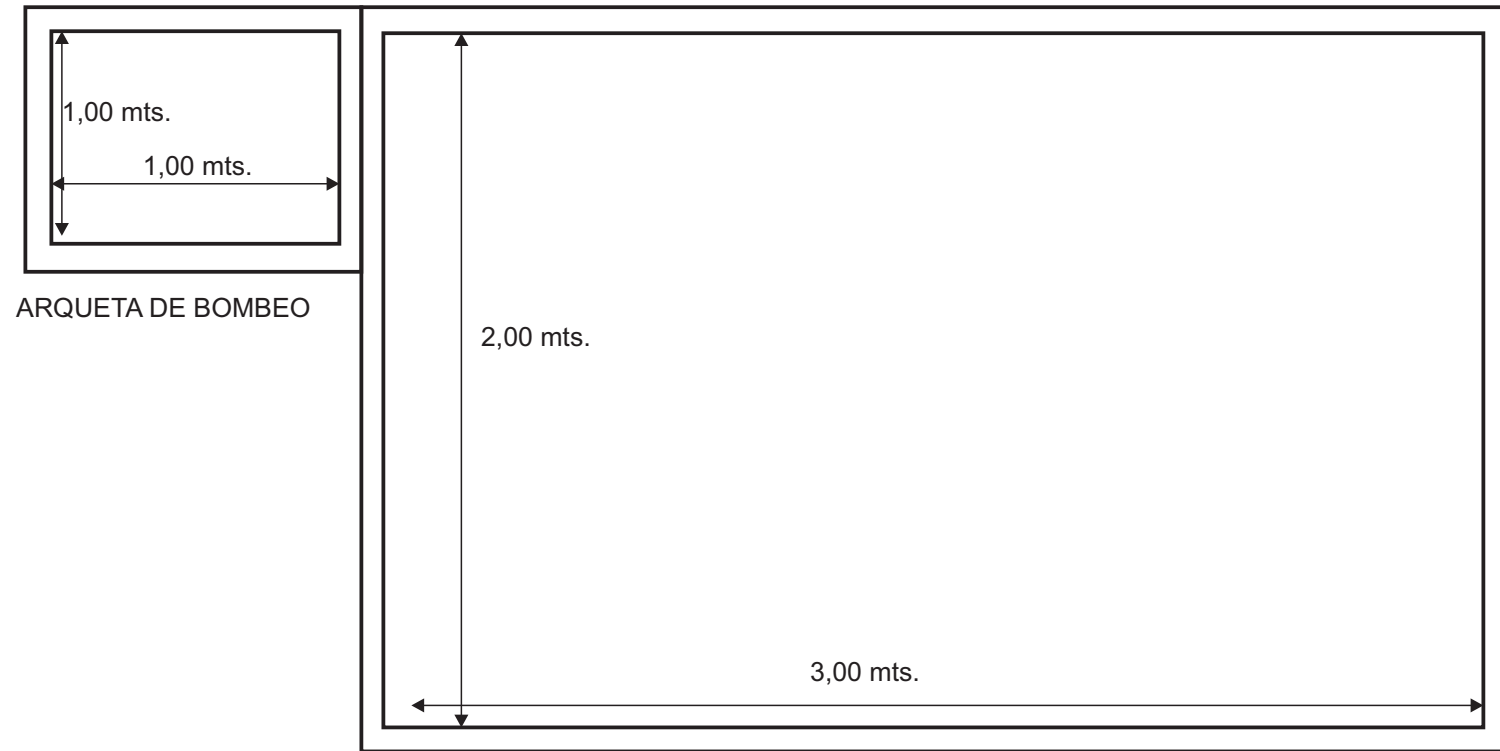


ARQUETA DE BOMBEO


ARQUETA DE RECEPCION DE PLUBIALES

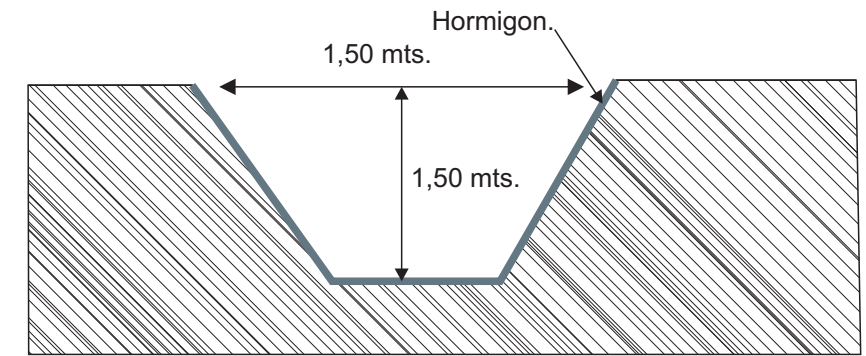

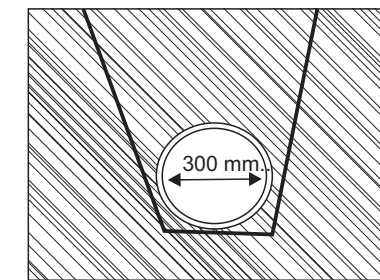

ZANJA

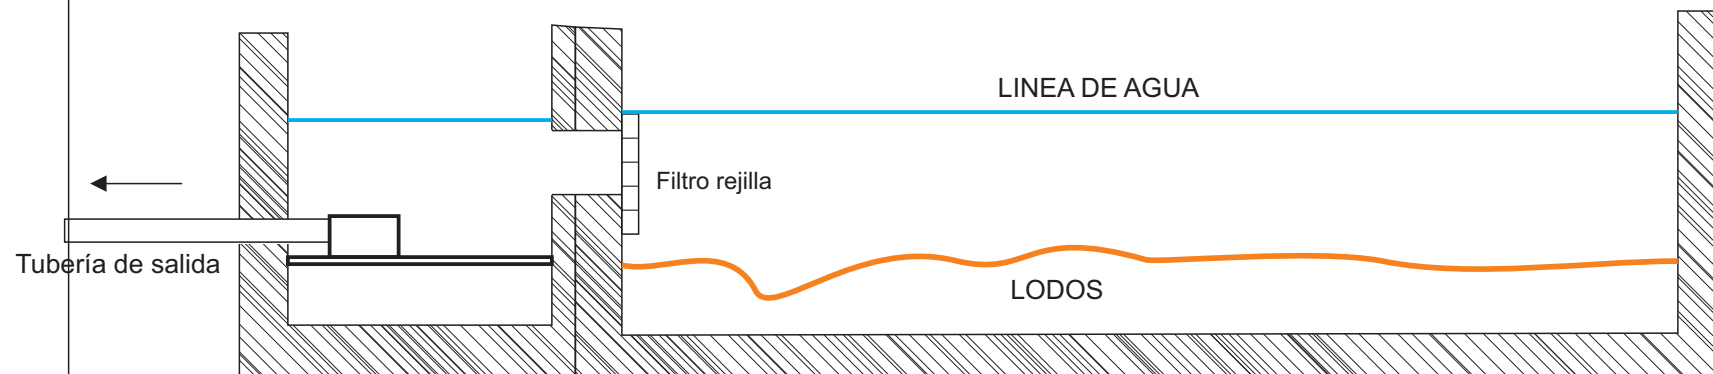


COLECTOR ENTERRADO




	ESTUDIO DE IMPACTO AMBIENTAL SIMPLIFICADO PARA LA AUTORIZACION AMBIENTAL UNIFICADA PARA LA GESTION DE RESIDUOS NO PELIGROSOS EN EL TERMINO MUNICIPAL DE VILAFRANCA DE LOS BARROS. BADAJOZ	
	Promotor: SUSTRATOS EXTREMADURA S. L. Calle Belgica, 6. 06220 Villafranca de los Barros.	PLANO N°: 5
FECHA: 26/02/2017	Situación: Poligono 29, Parcelas 118y 248. Villafranca de los Barros.	
ESCALA: 1: 500	INSTALACIONES	El Ingeniero Técnico de Minas  Fdo: José Ángel Solanilla Rodrigo. Colegiado n°. 1099. HUELVA.



DETALLES BALSA.

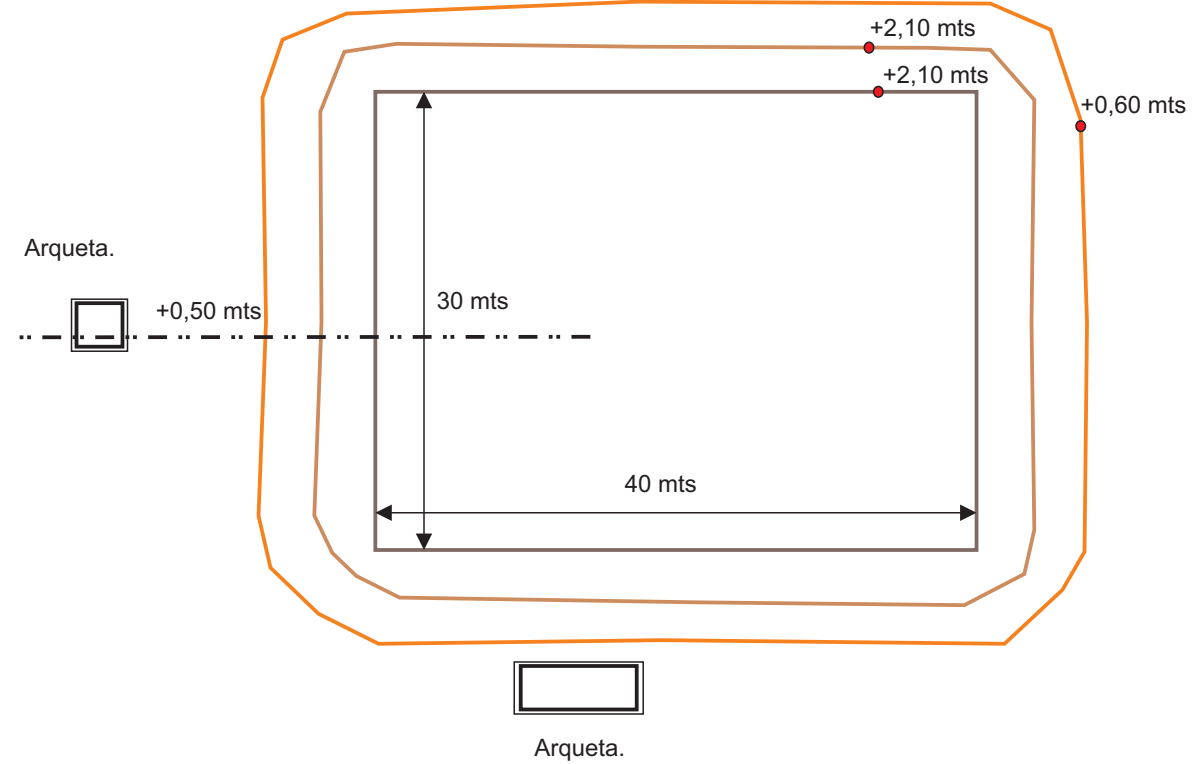

SECCION TRANSVERSAL

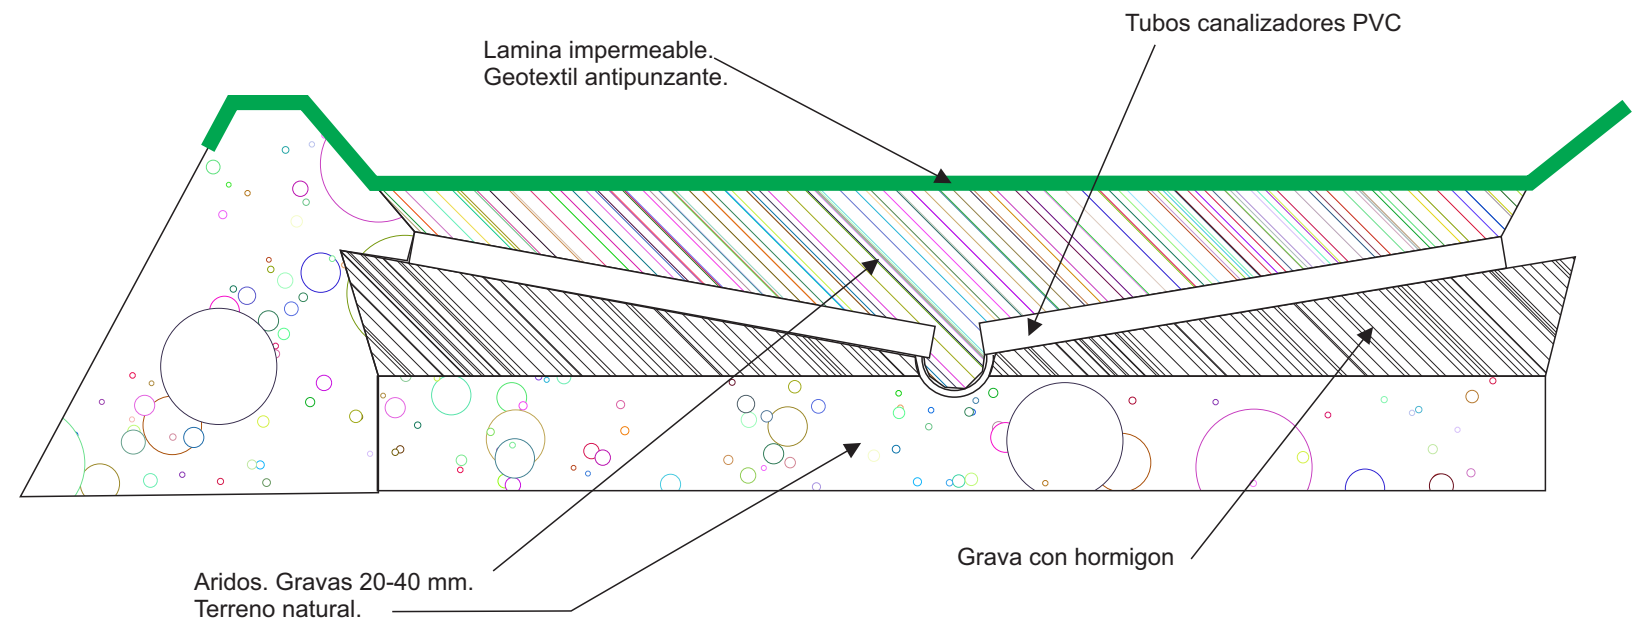


DETALLES BALSA.

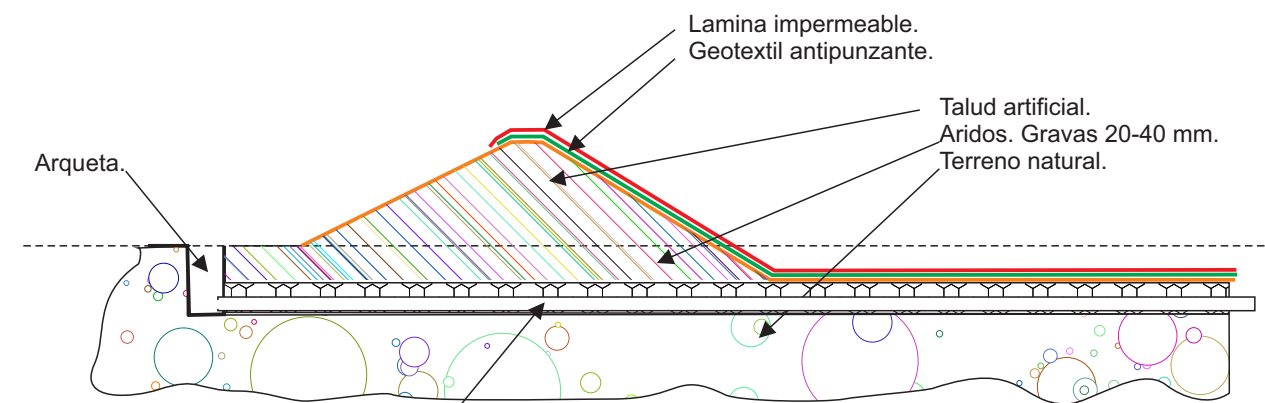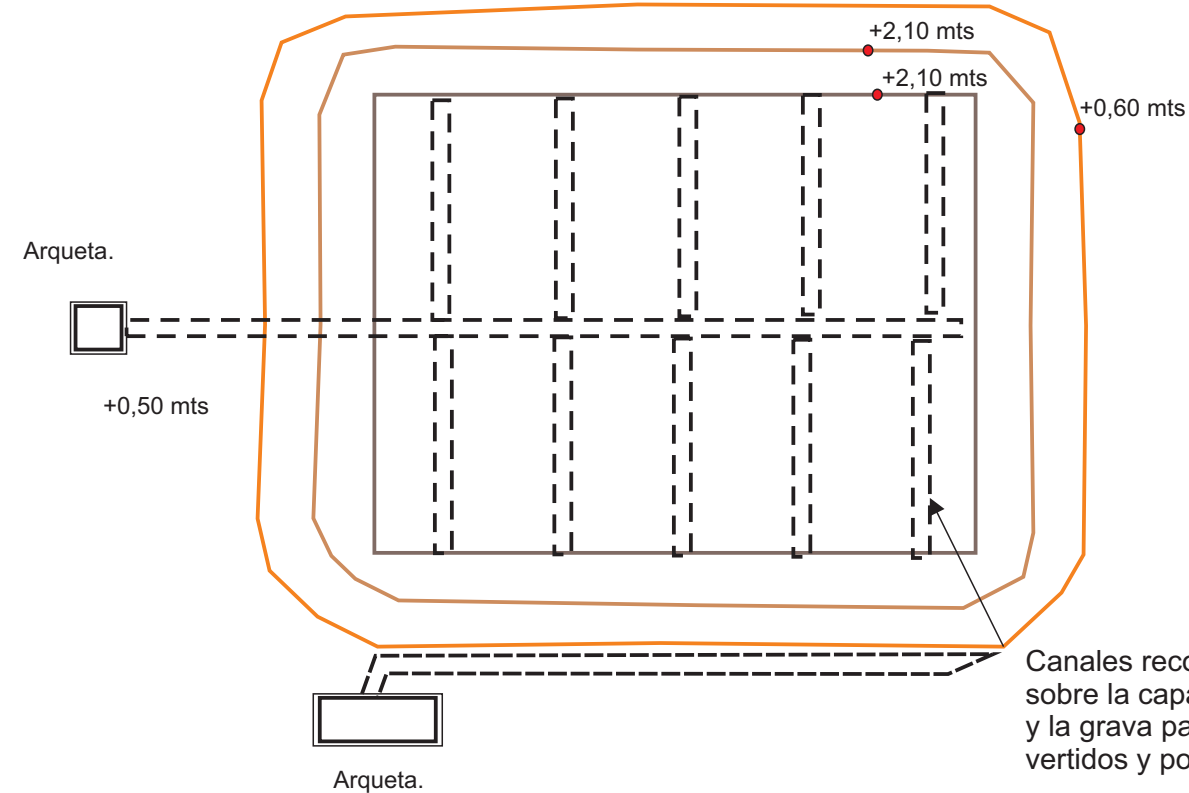

	ESTUDIO DE IMPACTO AMBIENTAL SIMPLIFICADO PARA LA AUTORIZACION AMBIENTAL UNIFICADA PARA LA GESTION DE RESIDUOS NO PELIGROSOS EN EL TERMINO MUNICIPAL DE VILAFRANCA DE LOS BARROS. BADAJOZ	
	Promotor: SUSTRATOS EXTREMADURA S. L. Calle Belgica, 6. 06220 Villafranca de los Barros.	PLANO N°: 6
FECHA: 26/02/2017	Situación: Poligono 29, Parcelas 118y 248. Villafranca de los Barros.	
ESCALA: VARIOS	PLANO DE SITUACIÓN.	
		El Ingeniero Técnico de Minas Fdo: José Ángel Solanilla Rodrigo. Colegiado n°. 1099. HUELVA.



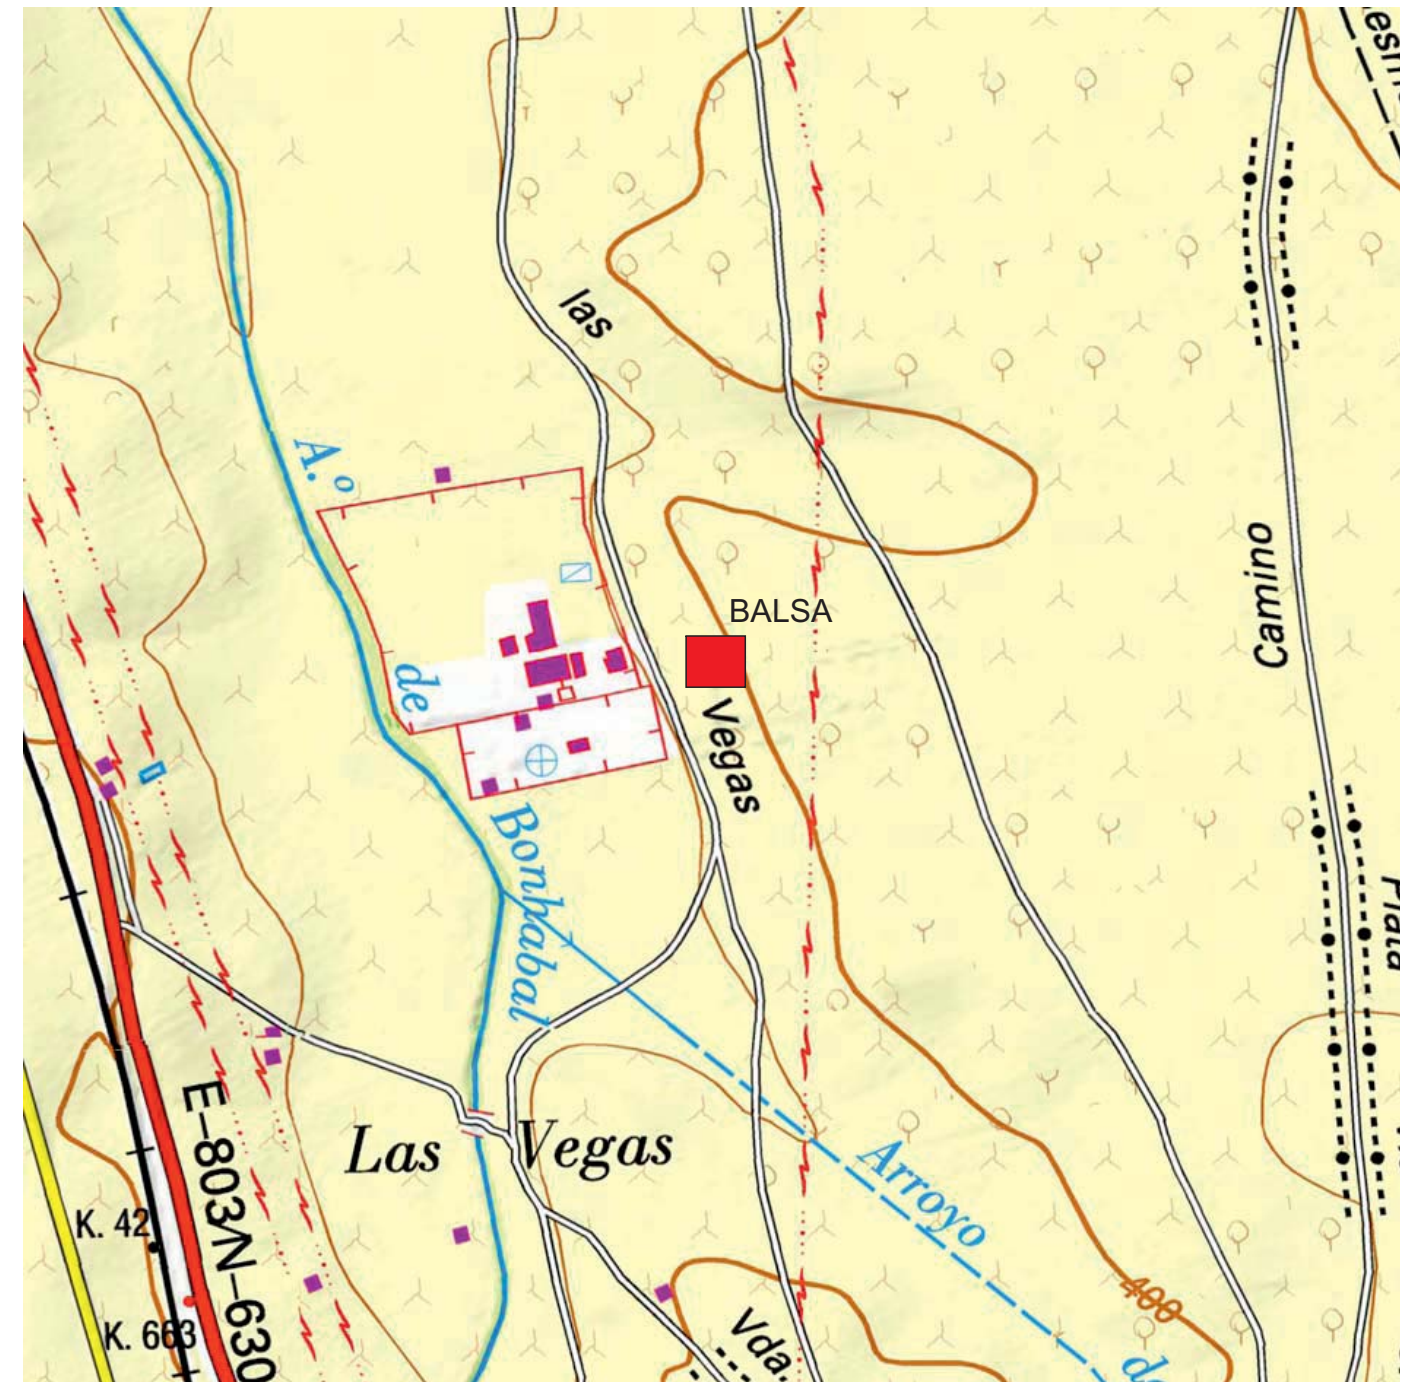

MAPA DE PERMEABILIDADES DE LOCALIZACIÓN DE LA BALSA EN LA PARCELA 118 DEL POLÍGONO 29 DEL TÉRMINO MUNICIPAL DE VILAFRANCA DE LOS BARROS.



PERMEABILIDAD

LITOLOGÍAS		PERMEABILIDAD					
		MUY ALTA	ALTA	MEDIA	BAJA	MUY BAJA	
CON AGUAS UTILIZABLES	FISURABLES Y SOLUBLES	CARBONATADAS	C-MA	C-A	C-M	C-B	C-MB
		DETRÍTICAS (Cuaternario)	Q-MA	Q-A	Q-M	Q-B	Q-MB
	POROSAS	DETRÍTICAS	D-MA	D-A	D-M	D-B	D-MB
		VOLCÁNICAS (Piroclásticas y lávicas)	V-MA	V-A	V-M	V-B	V-MB
		META-DETRÍTICAS	M-MA	M-A	M-M	M-B	M-MB
	POROSAS POR METEORIZACIÓN	FISURABLES	I-MA	I-A	I-M	I-B	I-MB
SOLUBLES		E-MA	E-A	E-M	E-B	E-MB	
CON AGUAS NO UTILIZABLES O DE MUY BAJA CALIDAD							

 TECMINSA S.L. <small>Ingenieros de Minas</small> www.tecminsa.com	ESTUDIO DE IMPACTO AMBIENTAL SIMPLIFICADO PARA LA AUTORIZACION AMBIENTAL UNIFICADA PARA LA GESTION DE RESIDUOS NO PELIGROSOS EN EL TERMINO MUNICIPAL DE VILAFRANCA DE LOS BARROS. BADAJOZ	
	Promotor: SUSTRATOS EXTREMADURA S. L. Calle Belgica, 6. 06220 Villafranca de los Barros.	PLANO N°: 7
FECHA: 26/02/2017	Situación: Poligono 29, Parcelas 118y 248. Villafranca de los Barros.	
ESCALA: VARIOS	PLANO DE PERMEABILIDAD El Ingeniero Técnico de Minas  Fdo: José Ángel Solanilla Rodrigo. Colegiado n°. 1099. HUELVA.	