

DIREC RECUPERACIONES INDUSTRIALES S.L.
Autovía EX – A2, Salida 20. Apto. Correos nº01
06400 Don Benito
Badajoz

Nota

**CONSEJERIA DE MEDIO AMBIENTE
Y RURAL, POLITICAS AGRARIAS Y
TERRITORIO**


Dirección General de Medio Ambiente
Avda. Luis Ramallo, s/n
06800 Mérida

En Don Benito, a 14 de Febrero de 2.018

Expediente N°: IA16/00496

Ref: MMC

ASUNTO: Aportación de documentación complementaria al expediente de autorización ambiental unificada para la construcción de una planta de recuperación de productos industriales situada en el polígono 26 parcela 4 en el T.M. de Don Benito (Badajoz).

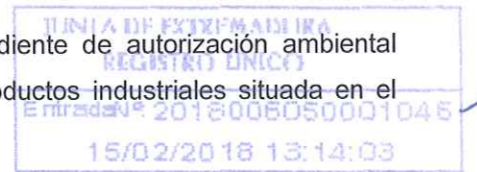

Francisco Sánchez García, con DNI: 34772807G, en representación de DIREC RECUPERACIONES INDUSTRIALES, S.L., con CIF: B-06686802 y domicilio social en Autovía EX - A2, Salida 20 de Don Benito (Badajoz).

EXPONE


- Que hemos recibido un escrito de la Dirección General de Medio Ambiente solicitando documentación complementaria del expediente N°: IA16/00496.
- En contestación al citado escrito se realiza la siguiente exposición:
 - Según el geólogo de Tecminsa S.L, empresa que ha realizado el estudio hidrogeológico presentado en el expediente, para realizar la complementación del citado estudio hidrogeológico con un estudio de la fluctuación del agua subterránea en la parte más superficial de la columna estratigráfica (más o menos 5m de profundidad), sería necesario realizar piezómetros de control y estudiar la fluctuación del nivel freático al menos durante un periodo de tiempo de 1 año para poder comprobar el nivel freático en cada estación del año, en la época de riego, etc...
 - Debido a que no es posible esperar un año para poder obtener resultados concluyentes, se ha decidido que la balsa de evaporación se ejecutará por encima de la cota cero del terreno, no influyendo en ningún caso con el nivel freático del terreno.
 - Por tanto, la balsa se mantiene con las mismas dimensiones y en la misma ubicación, solamente varía que en vez de tener 0,7 m por debajo de la cota natural del terreno estará situada completamente por encima de la cota natural del terreno.

DIREC RECUPERACIONES INDUSTRIALES S.L.
Autovía EX – A2, Salida 20. Apto. Correos nº01
06400 Don Benito
Badajoz

- Se adjunta un plano con la situación de la balsa en la parcela y otro plano con la planta y sección de la balsa de evaporación.

Sin otro particular, aprovecha la ocasión para saludarles atentamente.

DIREC RECUPERACIONES INDUSTRIALES, S.L.




Fdo: Francisco Sánchez García



AUTOVIA EX-A-2

CARRETERA EX-106

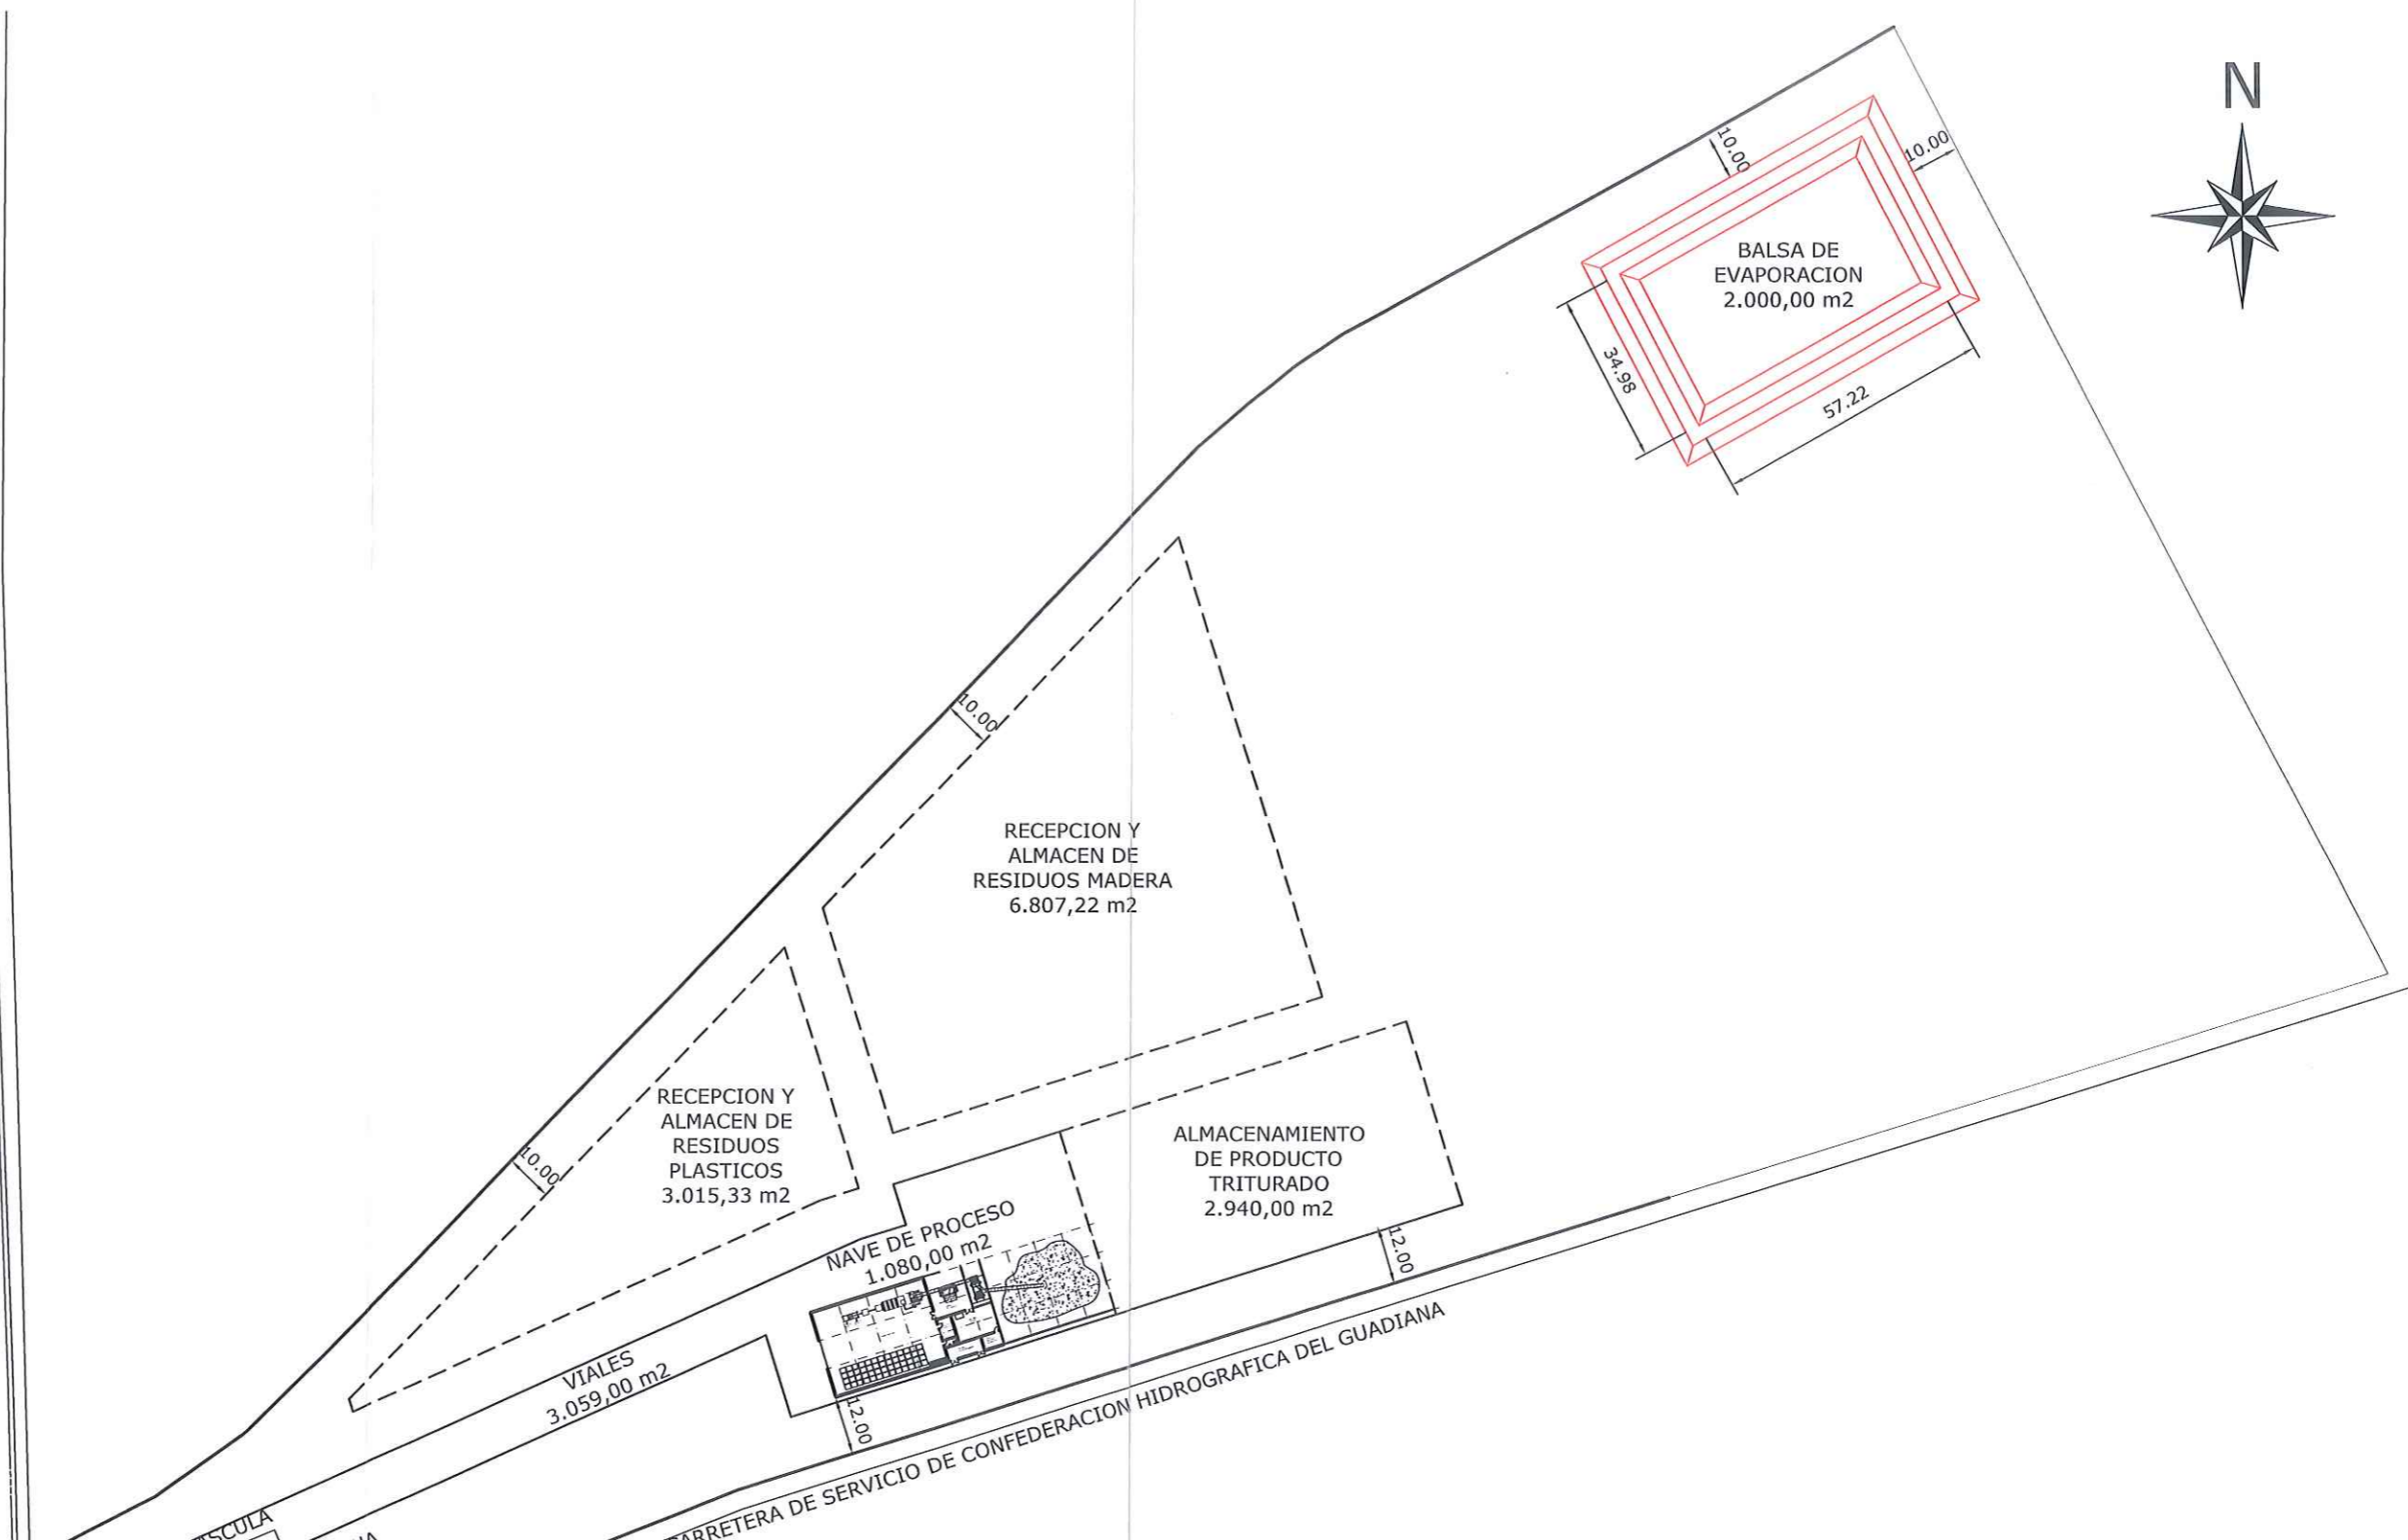

INGENIERIA:

ARO CONSULTORES Y PROYECTOS S.L.
 AVENIDA DEL PILAR 74 A
 06400 DON BENITO (BADAJOZ)

PETICIONARIO:

**DIREC,
 RECUPERACIONES
 INDUSTRIALES, S.L.**

ESTUDIO DE IMPACTO AMBIENTAL DEL
 PROYECTO BASICO AUTORIZACION
 AMBIENTAL UNIFICADA DEL PROYECTO
 DE UNA PLANTA DE RECUPERACION DE
 PRODUCTOS INDUSTRIALES SITUADA
 EN EL T.M. DE DON BENITO (BADAJOZ)

EL INGENIERO INDUSTRIAL:

 Enrique García-Margallo Solo de Zaldívar
 Colegiado Nº 254


EL INGENIERO AGRONOMO:

 Francisco Sánchez García
 Colegiado Nº 488



**PLANTA INSTALACIONES,
 EQUIPOS E INFRAESTRUCTURAS**

ESCALA 1/1.500 DIN A3	Nº PROY. 731	PLANO 01	FECHA FEBR-2018	EMISION
-----------------------------	-----------------	-------------	--------------------	---------


SECCION B-B'
ESCALA 1/200

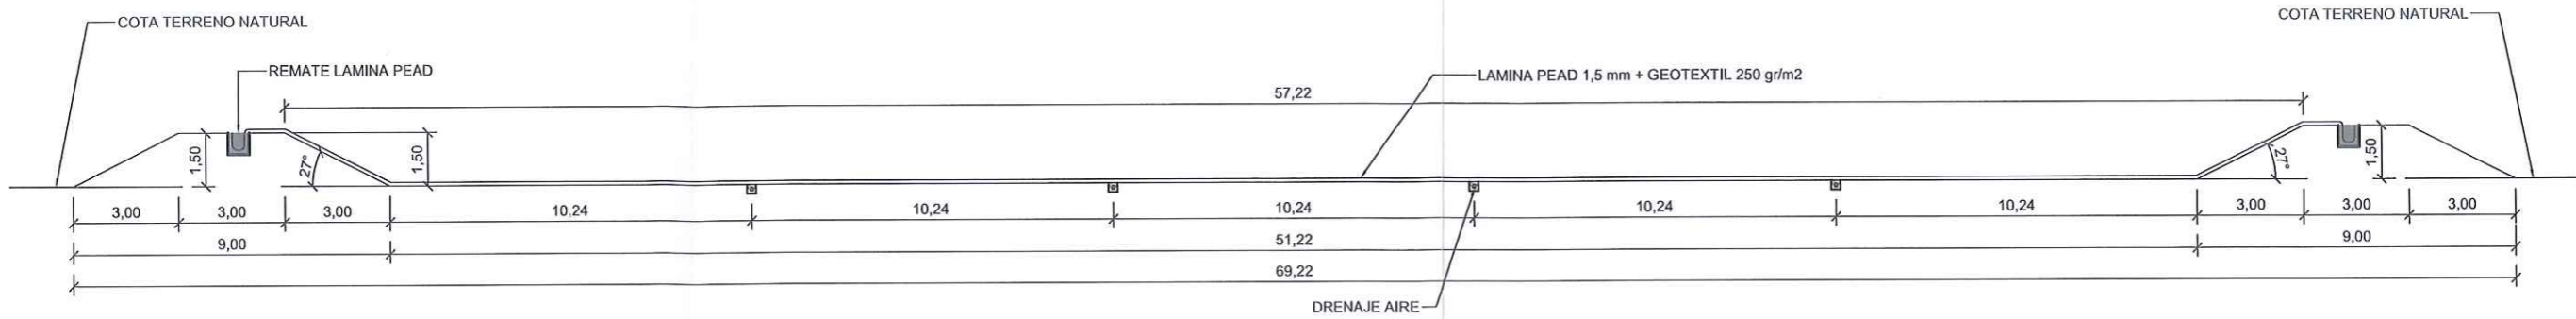


SECCION A-A'
ESCALA 1/200

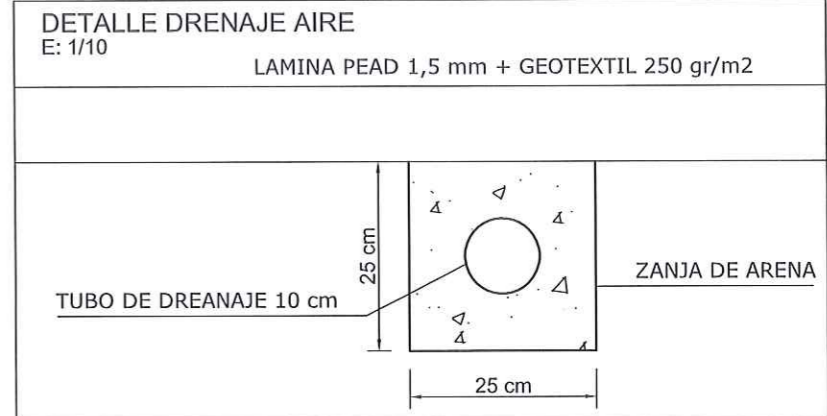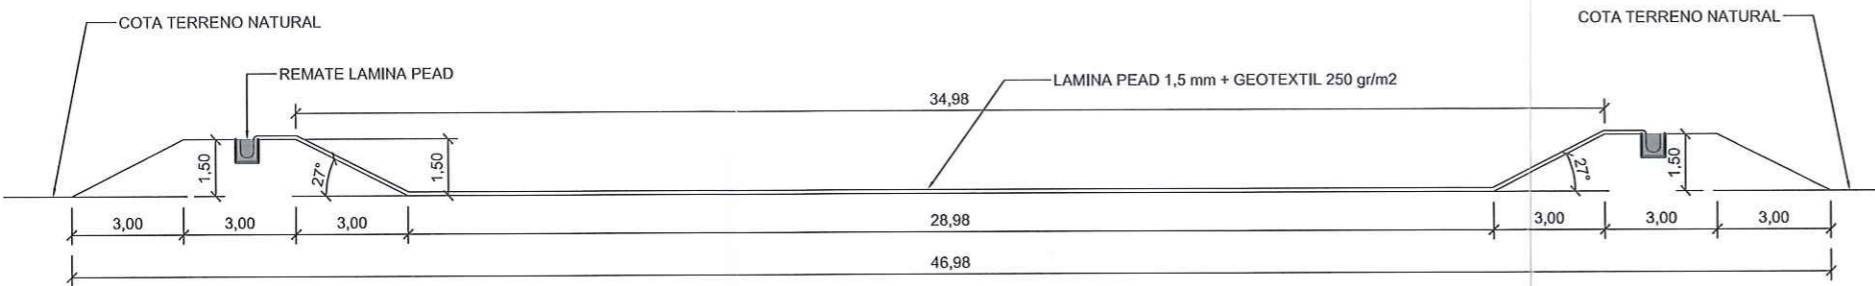

PLANTA Balsa DE EVAPORACION
ESCALA 1/500

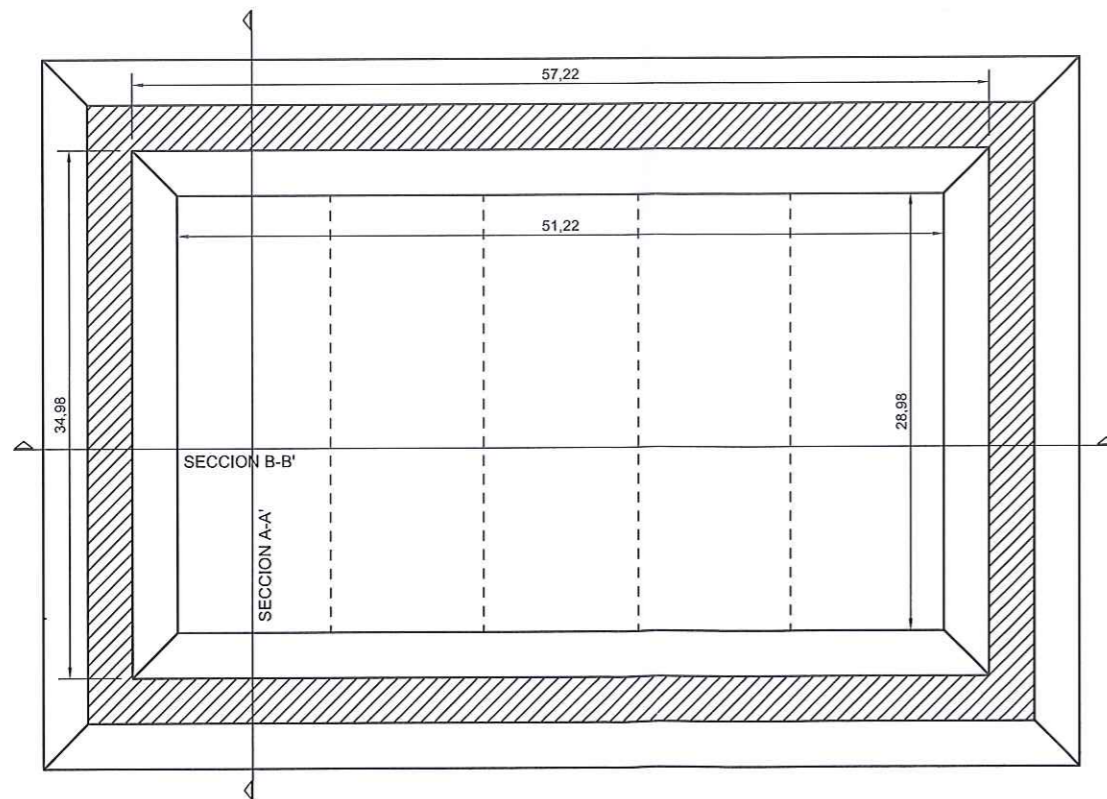

DETALLE REMATE DE LAMINA PEAD
E: 1/50

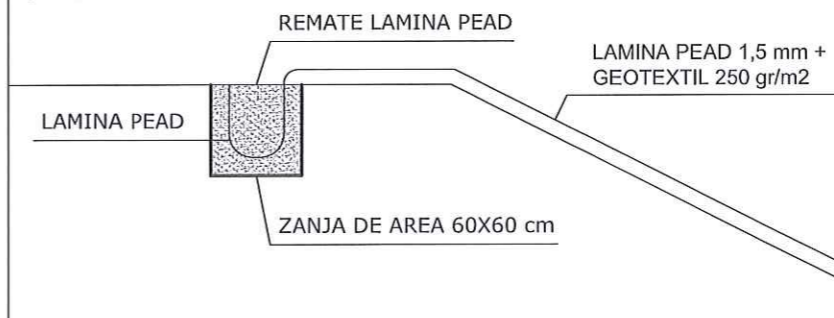

INGENIERIA:  ARO CONSULTORES Y PROYECTOS S.L. AVENIDA DEL PILAR 74 A 06400 DON BENITO (BADAJOZ)	PETICIONARIO: DIREC, RECUPERACIONES INDUSTRIALES, S.L.	ESTUDIO DE IMPACTO AMBIENTAL DEL PROYECTO BASICO AUTORIZACION AMBIENTAL UNIFICADA DEL PROYECTO DE UNA PLANTA DE RECUPERACION DE PRODUCTOS INDUSTRIALES SITUADA EN EL T.M. DE DON BENITO (BADAJOZ)	
EL INGENIERO INDUSTRIAL:  Enrique García-Margallo Solo de Zaldívar Colegiado Nº 254	EL INGENIERO AGRONOMO:  Francisco Sánchez García Colegiado Nº 488	Balsa DE EVAPORACION. PLANTA Y SECCIONES	
ESCALA VARIAS DIN A3	Nº PROY. PLANO 731 02	FECHA FEBR-2018	EMISION

DIREC RECUPERACIONES INDUSTRIALES S.L.
Autovía EX – A2, Salida 20. Apto. Correos nº01
06400 Don Benito
Badajoz

Naita

**CONSEJERIA DE MEDIO AMBIENTE
Y RURAL, POLITICAS AGRARIAS Y
TERRITORIO**

Dirección General de Medio Ambiente
Avda. Luis Ramallo, s/n
06800 Mérida

En Don Benito, a 21 de Febrero de 2.017

Expediente Nº: IA16/00496

Ref: MMC/rbg



ASUNTO: Aportación de documentación complementaria al expediente de autorización ambiental unificada para la construcción de una planta de recuperación de productos industriales situada en el polígono 26 parcela 4 en el T.M. de Don Benito (Badajoz).

Francisco Sánchez García, con DNI: 34772807G, en representación de DIREC RECUPERACIONES INDUSTRIALES, S.L., con CIF: B-06686802 y domicilio social en Autovía EX - A2, Salida 20 de Don Benito (Badajoz).

EXPONE

- Que hemos recibido un escrito de la Dirección General de Medio Ambiente solicitando documentación complementaria del expediente Nº: IA16/00496.
- En contestación al citado escrito se realiza la siguiente exposición:
 - La complementación del estudio hidrogeológico presentado, con un estudio de la fluctuación del agua subterránea, se encuentra en fase de estudio por el geólogo de la empresa contratada Tecminsa, S.L.
 - Se adjunta una tabla con los residuos que se pretenden gestionar en la instalación, codificados según la Lista Europea de Residuos. ✓
 - Finalmente se ha decidido no recepcionar en las instalaciones aguas procedentes de almazara. Por tanto, se adjunta justificación de la balsa de evaporación solo para las aguas de proceso de la propia instalación. ✓

Sin otro particular, aprovecha la ocasión para saludarles atentamente.

DIREC RECUPERACIONES INDUSTRIALES, S.L.

Fdo: Francisco Sánchez García

LISTA DE MATERIA PRIMA A GESTIONAR		
02 RESIDUOS DE LA AGRICULTURA, HORTICULTURA, ACUICULTURA, SILVICULTURA, CAZA Y PESCA; RESIDUOS DE LA PREPARACION Y ELABORACION DE ALIMENTOS		
02 01 RESIDUOS DE LA AGRICULTURA, HORTICULTURA, ACUICULTURA, SILVICULTURA, CAZA Y PESCA		
RESIDUO	ORIGEN	CODIGO LER
Residuos de plásticos (excepto embalajes)	Tubos de riego de agricultura	02 01 04
Residuos de silvicultura	Limpieza y acondicionamiento de zonas forestales	02 01 06
15 RESIDUOS DE ENVASES; ABSORBENTES, TRAJOS DE LIMPIEZA, MATERIALES DE FILTRACION Y ROPAS DE PROTECCION NO ESPECIFICADOS EN OTRA CATEGORIA		
15 01 ENVASES (INCLUIDOS LOS RESIDUOS DE ENVASES DE LA RECOGIDA SELECTIVA MUNICIPAL)		
RESIDUO	ORIGEN	CODIGO LER
Envases de plástico	Residuos de envases y embalajes	15 01 02
Envases de madera	Residuos de envases y embalajes	15 01 03
16 RESIDUOS NO ESPECIFICADOS EN OTRO CAPITULO DE LA LISTA		
16 01 VEHÍCULOS DE DIFERENTES MEDIOS DE TRANSPORTE (INCLUIDAS LAS MÁQUINAS NO DE CARRETERA) AL FINAL DE SU VIDA ÚTIL Y RESIDUOS DEL DESGUACE DE VEHÍCULOS AL FINAL DE SU VIDA ÚTIL Y DEL MANTENIMIENTO DE VEHÍCULOS (EXCEPTO LOS DE LOS CAPÍTULOS 13 Y 14 Y LOS SUBCAPÍTULOS 16 06 Y 16 08)		
RESIDUO	ORIGEN	CODIGO LER
Plástico	Residuos de vehículos	16 01 19
17 RESIDUOS DE LA CONSTRUCCION Y DEMOLICION (INCLUIDA LA TIERRA EXCAVADA DE ZONAS CONTAMINADAS)		
17 02 MADERA, VIDRIO Y PLASTICO		
RESIDUOS	ORIGEN	CODIGO LER
Madera	Residuos de construcción	17 02 01
Plástico	Residuos de construcción	17 02 03
20 RESIDUOS MUNICIPALES (RESIDUO DOMESTICO Y RESIDUOS ASIMILABLES PROCEDENTES DE LOS COMERCIOS, INDUSTRIAS E INSTITUCIONES), INCLUIDAS LAS FRACCIONES RECOGIDAS SELECTIVAMENTE		
20 01 FRACCIONES RECOGIDAS SELECTIVAMENTE (EXCEPTO LAS ESPECIFICADAS EN EL SUBCAPITULO 1501)		
RESIDUOS	ORIGEN	CODIGO LER
Madera distinta de la especificada en el código 20 01 37	Residuos municipales y domésticos	20 01 38
Plásticos	Residuos municipales y domésticos	20 01 39

DIREC RECUPERACIONES INDUSTRIALES, S.L.


Fdo: Francisco Sánchez García

05/02/18

Consejería de
Medio Ambiente y Rural
Políticas Agrarias y Territorio

Dirección General de Medio Ambiente

C/Alca de Luis Bonilla, s/n
06000 Mérida
Teléfono: 924 00 30 00
Fax: 924 00 61 15

JUNTA DE EXTREMADURA

Direc Recuperaciones Industriales, S.L.
Apdo. de Correos nº 01
06400 Don Benito
Badajoz

Nº Expte.: IA16/00496

Asunto: Reiteración solicitud de documentación complementaria

En relación con el expediente de referencia, para la realización del proyecto de "Planta de recuperación de productos industriales" en el polígono 26 parcela 4 del término municipal de Don Benito y cuyo promotor es Direc Recuperaciones Industriales, S.L., se le comunica que el requerimiento de subsanación efectuado por esta Dirección General de Medio Ambiente con fecha 17 de enero de 2017, no se completó en su totalidad con la respuesta recibida con fecha 21 de febrero de 2017, quedando aun por subsanar la siguiente documentación, que se le reitera nuevamente:

- Se deberá completar el estudio hidrogeológico presentado con un estudio de la fluctuación del agua subterránea en la parte más superficial de la columna estratigráfica (más o menos 5 m de profundidad) teniendo en cuenta que para la balsa solo se va a excavar 0,7 m respecto a la cota natural del terreno.

La documentación requerida deberá ser aportada en un **plazo no superior a 15 días hábiles** a contar desde el siguiente al del recibo de este escrito, advirtiéndole que, de no hacerlo así, se le tendrá por desistido de su petición, de conformidad con lo dispuesto en el artículo 68.1 de la Ley 39/2015, de 1 de octubre, del Procedimiento Administrativo Común de las Administraciones Públicas.

En su escrito deberá hacer referencia al expediente IA16/00496.

Mérida, a 25 de enero de 2018

LA JEFA DE SERVICIO
DE PROTECCIÓN AMBIENTAL

Dirección Gral.
de
Medio Ambiente

Fdo. Esperanza Martínez Flores



JUNTA DE EXTREMADURA
REGISTRO ÚNICO
Salida Nº: 2018208180000991
30/01/2018 13:53:49