


ESCALA: 1/25.000

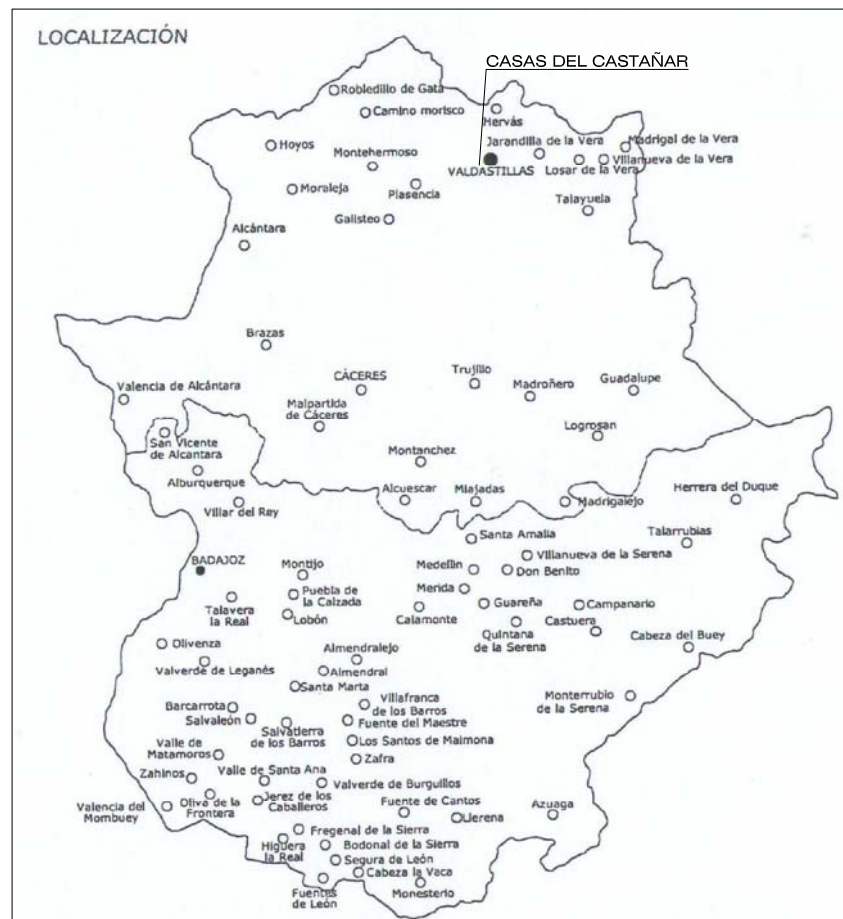

**EVALUCIÓN AMBIENTAL ESTRATÉGICA.
DOCUMENTO DE EVALUACIÓN INICIAL.
PROPUESTA DE MODIFICACIÓN PUNTUAL DE LAS NNSS DE
ÁMBITO MUNICIPAL DE CASAS DEL CASTAÑAR.
MODIFICACIÓN DEL ART. 196 "PROCEDIMIENTOS ESPECIALES".
CASAS DEL CASTAÑAR.**

situación, emplazamiento y vista
aerea

PROPIEDAD . ROSARIO VALLINOTO ALONSO

julio 2.018

escala. s/e

ARQUITECTO .

marino Álvarez rey

marino AR/ARquitecto s.l.p

CÁCERES

plano

01

referencia:T0situ.