


SÍMBOLOS CONVENCIONALES		
Autopista - Autovía	Ferrocarril ancho normal, vía doble	Muro, pared o muro
Carretera nacional - Ruta kilométrica	Ferrocarril ancho normal, vía única	Edificio público municipal
Carretera comarcal	Ferrocarril electrificado	Edificio privado
Carretera local o particular	Almadraba, cerco metálico	Edificio en construcción
Carretera en construcción	Límite de provincia	Casita
Pista	Límite de término municipal	Alameda
Camino carretero	Límite de anejo	Alameda - Vaguada
Camino de herradura	Vertice geodésico, 1º y 2º orden	Municipio - Población - 2.ª línea a Población
Senda	Vertice geodésico 3.º orden - V. topográfico	Playa
Cañada - Vía pecuaria	Punto de apoyo - P. de poligonación - P. principal	Quinta - Territorio
Límite de cultivo	Puente de obra de fábrica - Puente de hierro	Cursos de nivel - C. de depresión
Mosa de árboles - Arbol aislado	Torre de tendido eléctrico - Poste - Farola	EQUIDISTANCIA DE CURVAS 10 m.

USOS DEL SUELO	
S - R	SECAÑO - REGADÍO
O	OLIVAR
V	VINEDO
F	FRUTALES
H	HUERTA
RF	REPOBLACION FORESTAL
Ma	MONTE ALTO
Mb	MONTE BAJO
EP	ERIAL PASTO

VERTICES				
NOMBRE	O	X	Y	Z
Pa - 14	249.223,3	4.444.598,1	365,47	
Pa - 15	250.156,6	4.444.799,3	428,08	

INFORMACION CARTOGRAFICA	
PROTECCION U.T.M. ELIPSOIDE INTERNACIONAL - HUSO 30	
ALTITUDES REFERIDAS AL NIVEL DEL MAR EN ALICANTE	
COORDENADAS GEOGRAFICAS EN LAS ESQUINAS DE LA HOJA	
VUELO FOTOGRAFICO REALIZADO EN JUNIO DE 1982 POR PAISAJES ESPAÑOL S.S.A	
TRIANGULACION PROPIA DE ESTE LEVANTAMIENTO REFERIDA A LA RED GEODESICA NACIONAL	
APoyo DE CAMPO REALIZADO EN OCTUBRE DE 1982 POR TECAREX, S.A.	
RESTITUCION Y DIBUJO REALIZADO EN OCTUBRE DE 1982 POR TECAREX, S.A.	

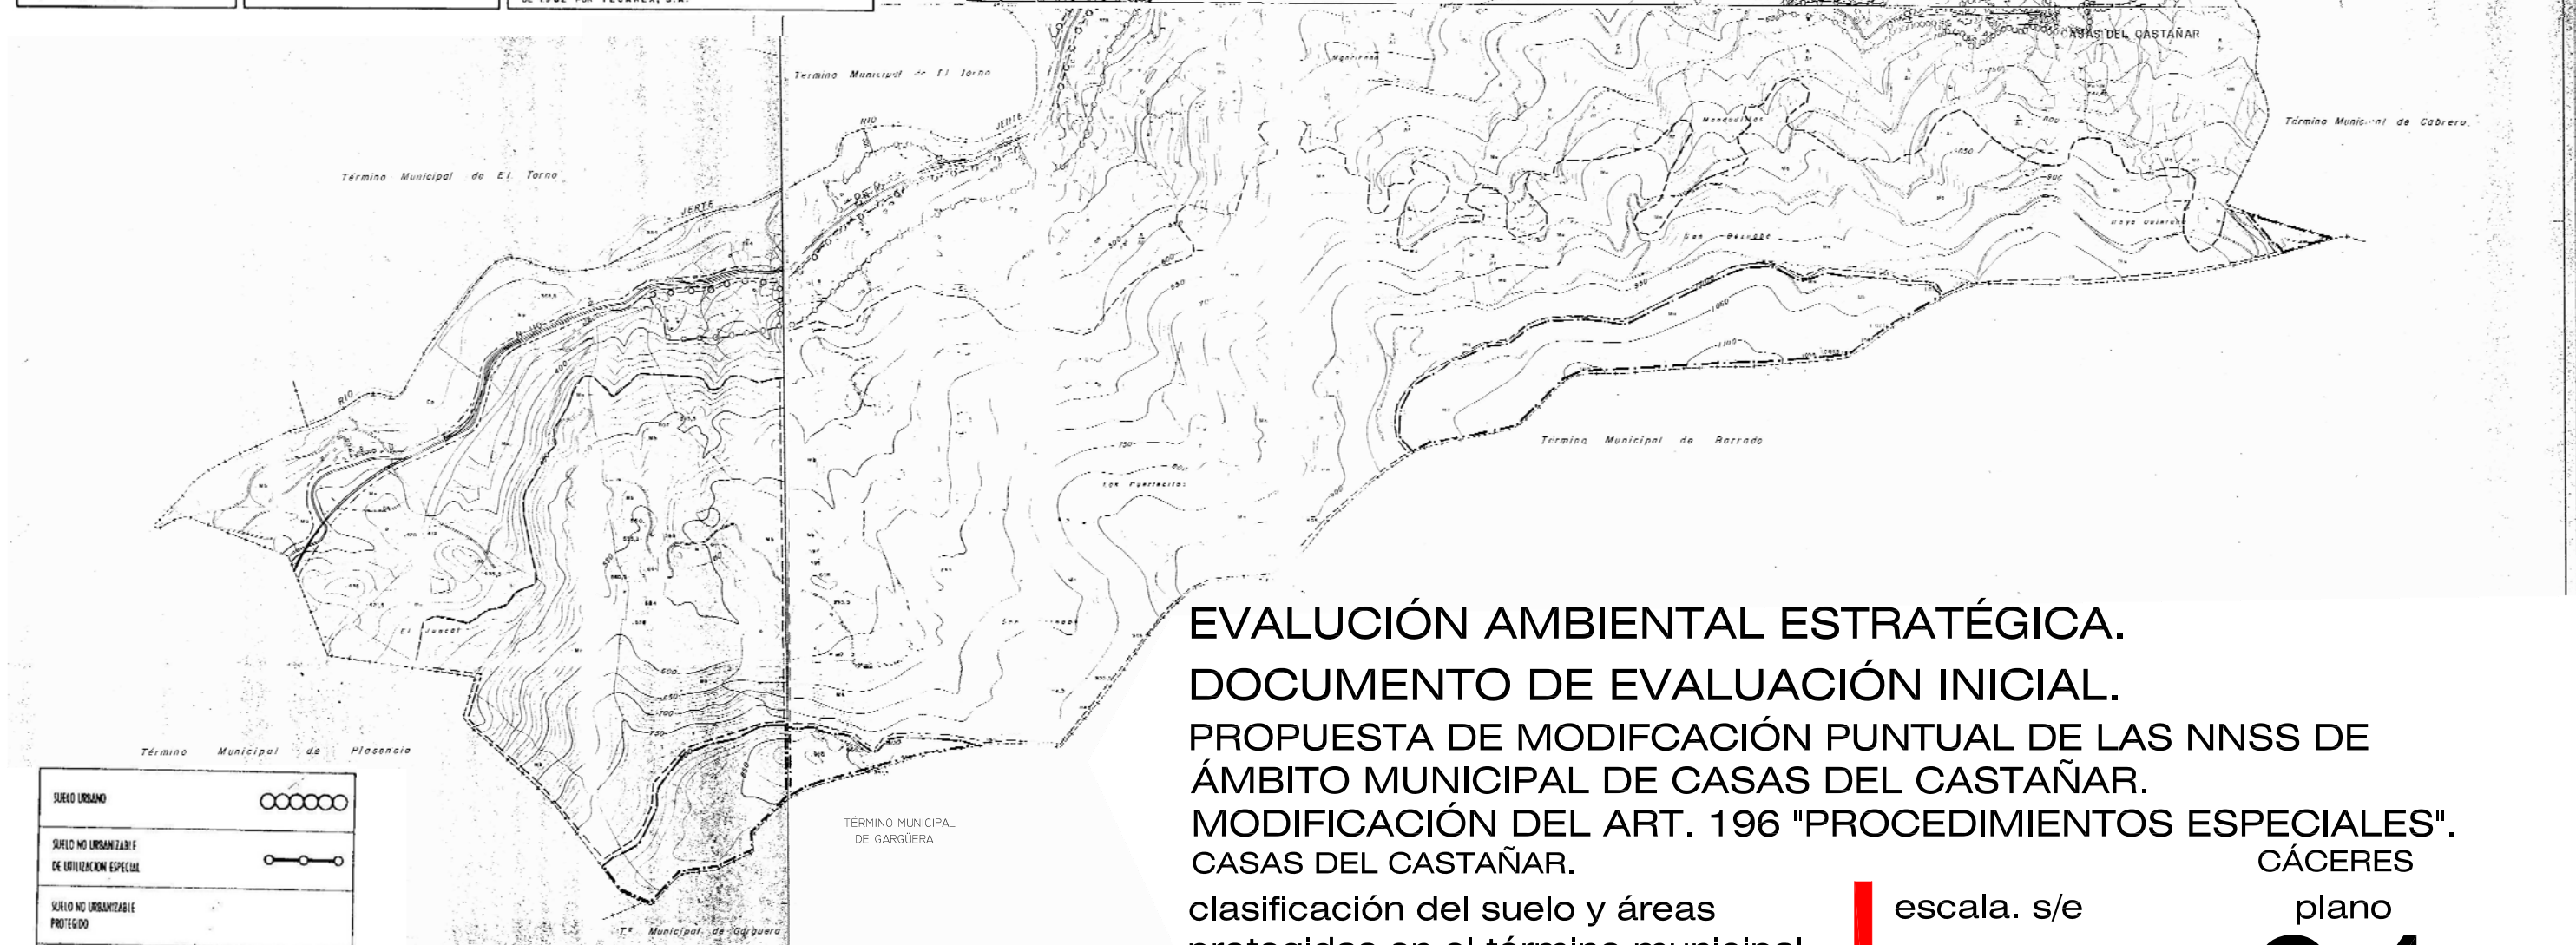

SUELO URBANO	○○○○○
SUELO NO URBANIZABLE DE UTILIZACION ESPECIAL	○—○—○
SUELO NO URBANIZABLE PROTEGIDO	— — — — —
ELEMENTOS DE ESPECIAL INTERES O ENCLAVES EN SUELO NO URBANIZABLE	— — — — —
SUELO NO URBANIZABLE ESPECIALMENTE PROTEGIDO PARA EL MANTENIMIENTO DE LA CALIDAD VISUAL DEL PAISAJE NATURAL	— — — — —
SUELO NO URBANIZABLE DE PROTECCION DE LA INFRAESTRUCTURA	— — — — —

EVALUCIÓN AMBIENTAL ESTRATÉGICA. DOCUMENTO DE EVALUACIÓN INICIAL. PROPUESTA DE MODIFICACIÓN PUNTUAL DE LAS NNSS DE ÁMBITO MUNICIPAL DE CASAS DEL CASTAÑAR. MODIFICACIÓN DEL ART. 196 "PROCEDIMIENTOS ESPECIALES". CASAS DEL CASTAÑAR. CÁCERES

clasificación del suelo y áreas protegidas en el término municipal según NNSSMM.

PROPIEDAD . ROSARIO VALLINOTO ALONSO

julio 2.018

escala. s/e

ARQUITECTO .

marino álvarez rey
marino AR/ARquitecto s.l.p

plano

04

referencia:T0situ.