



TOMAS T-1, T-2 y T-3

SECCION LONGITUDINAL

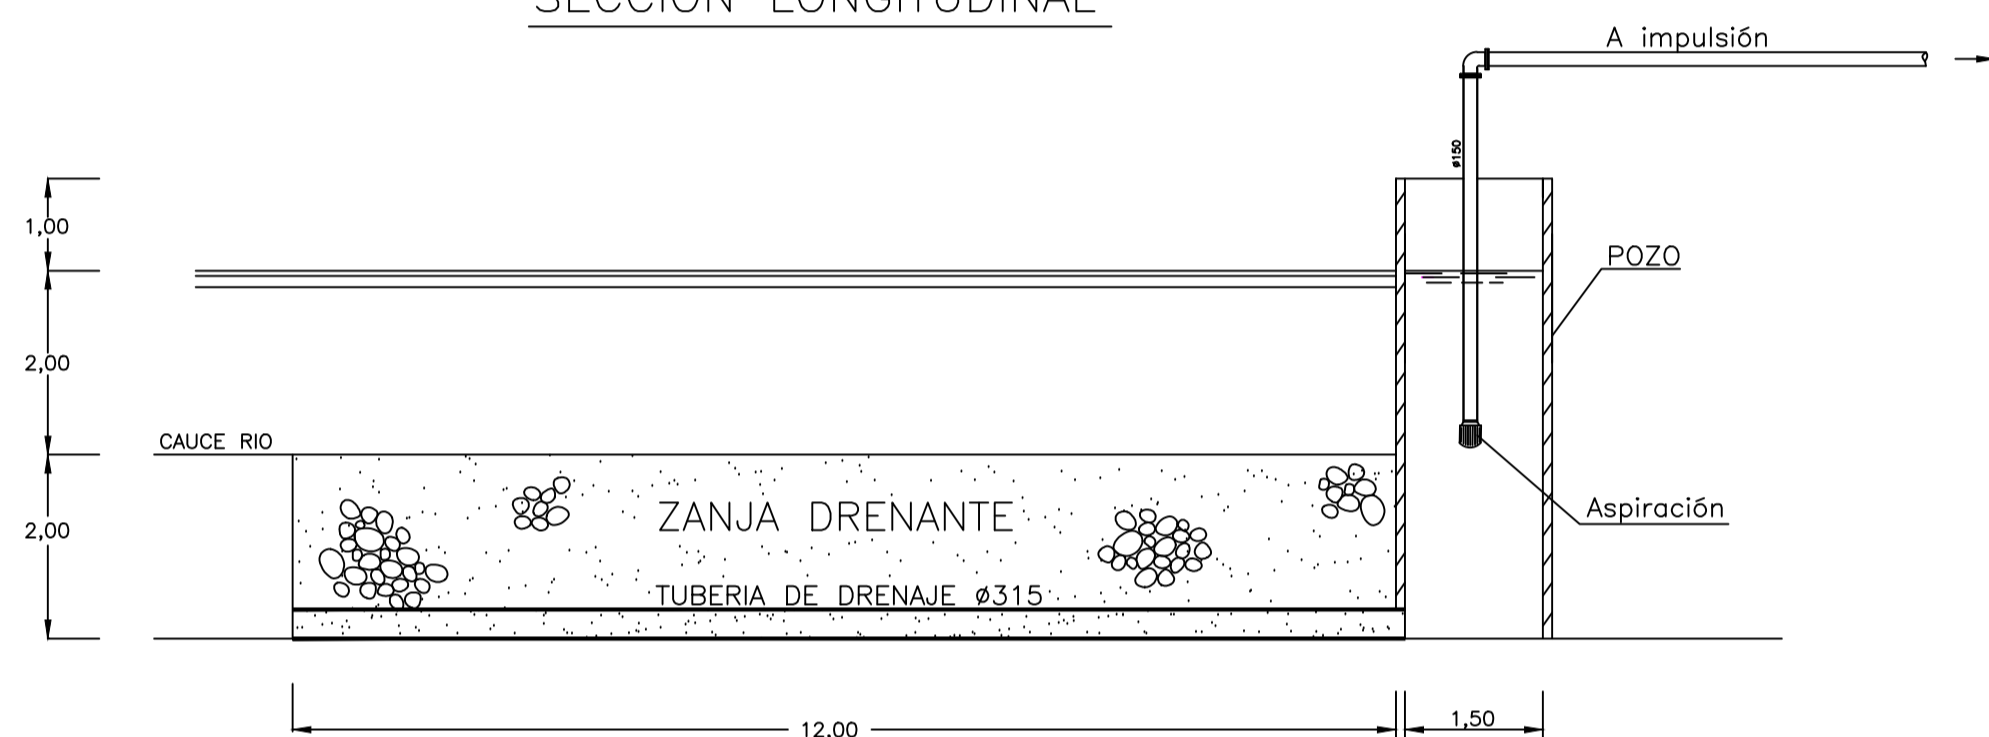


SECCION TRANSVERSAL
ZANJA DE DRENAJE

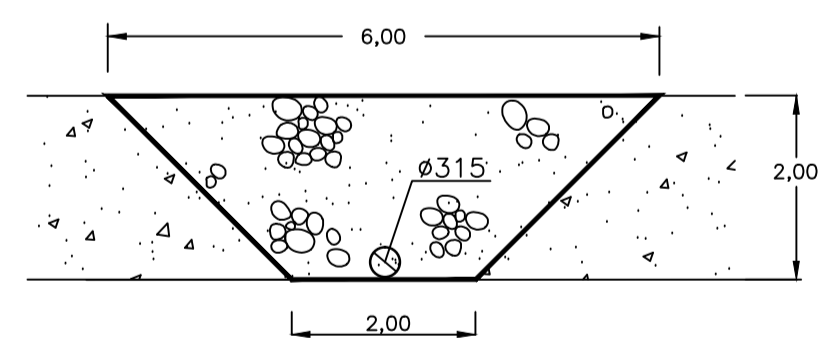

MODIFICADO Y UNIFICACIÓN DE LAS CONCESIONES
2.391 Y 17.904 PASANDO DE 18-71-48 Ha. A
39-68-35 Ha. EN LAS FINCAS "EL UMBRIAZO"
Y "EL DORNAJO"
TÉRMINO MUNICIPAL DE CAMPANARIO (Badajoz)

INGENIERO DE CAMINOS,
CANALES Y PUERTOS.
Colegiado n° 26179

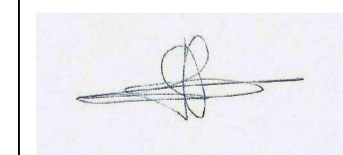

Fdo: Julio Francisco López Castillo.

PROPIEDAD: **RACUCHA, S.L.**

OBRAS DE TOMAS

FECHA: Badajoz, marzo de 2017

ESCALA: 1/100

HOJA N°: 4