



ALZADO - SECCIÓN

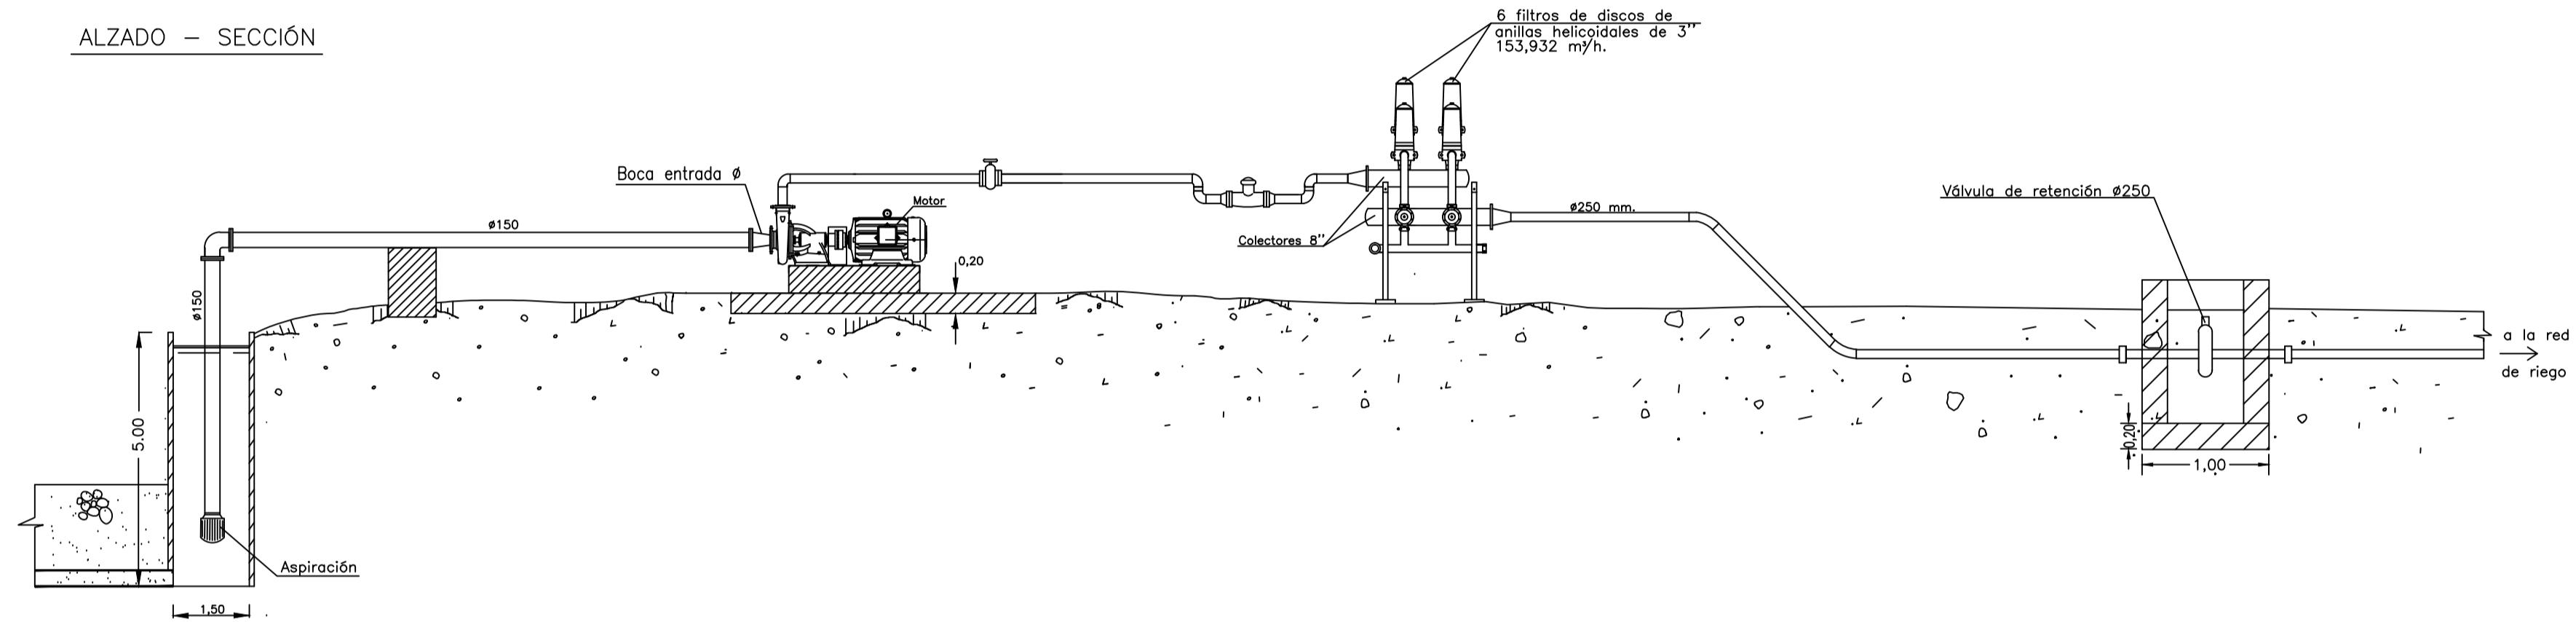

PLANTA

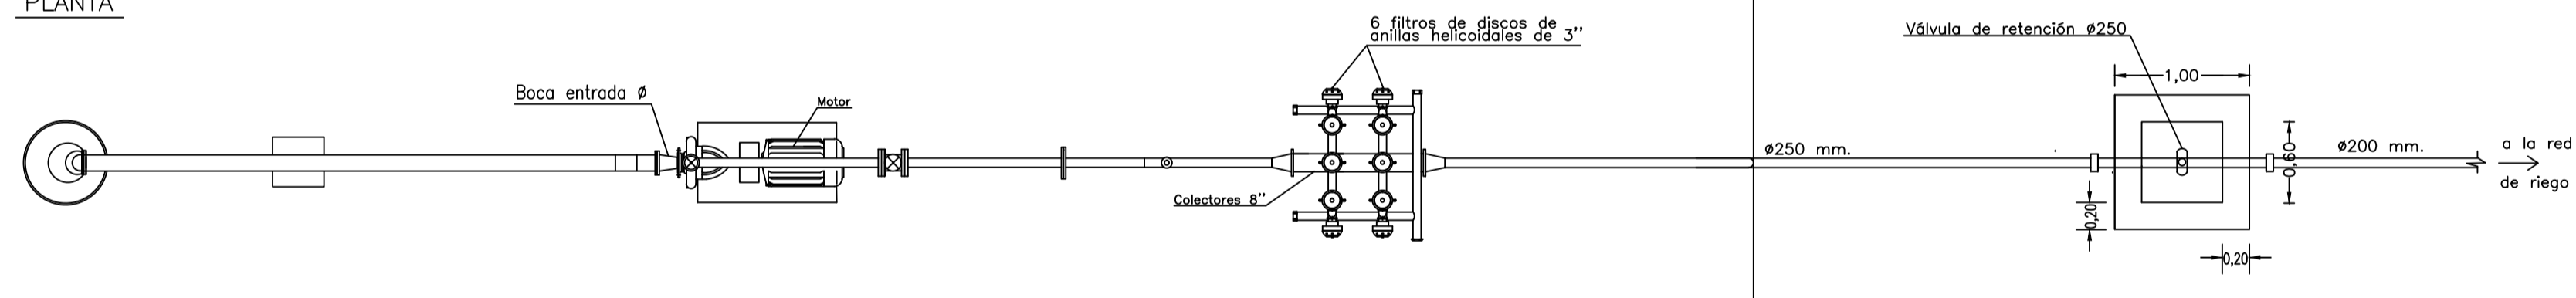

Bloque 1 Sector 1 y 2: Motor 25 CV (18,50 Kw) a 1450 rpm

- Boca entrada  $\phi$ 150
- Boca salida  $\phi$ 125
- V??alvula retenci3n  $\phi$ 125
- V3lvula compuerta  $\phi$ 125
- Contador  $\phi$ 125
- $\phi$  aspiraci3n 175

Bloque 2 Sector 3, 4 y 5: Motor 30 CV (22 Kw) a 1450 rpm


- Boca entrada  $\phi$ 125
- Boca salida  $\phi$ 100
- V??alvula retenci3n  $\phi$ 100
- V3lvula compuerta  $\phi$ 100
- Contador  $\phi$ 100
- $\phi$  aspiraci3n 125

Bloque 3 Sector 6: Motor 7,5 CV (5,50 Kw) a 1450 rpm

- Boca entrada  $\phi$ 80
- Boca salida  $\phi$ 65
- V??alvula retenci3n  $\phi$ 65
- V3lvula compuerta  $\phi$ 65
- Contador  $\phi$ 65
- $\phi$  aspiraci3n 80

MODIFICADO Y UNIFICACI3N DE LAS CONCESIONES 2.391 Y 17.904 PASANDO DE 18-71-48 Ha. A 39-68-35 Ha. EN LAS FINCAS "EL UMBRAZO" Y "EL DORNAJO"  
TÉRMINO MUNICIPAL DE CAMPANARIO (Badajoz)

INGENIERO DE CAMINOS, CANALES Y PUERTOS. Colegiado n° 26179

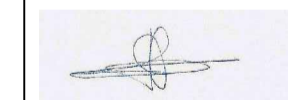

F3c: Julio Francisco L3pez Castillo.

PROPIEDAD: **RACUCHA, S.L.**

IMPULSIONES Y EQUIPOS DE FILTRADO

FECHA: Badajoz, marzo de 2017

ESCALA: S/E

HOJA N°: 5