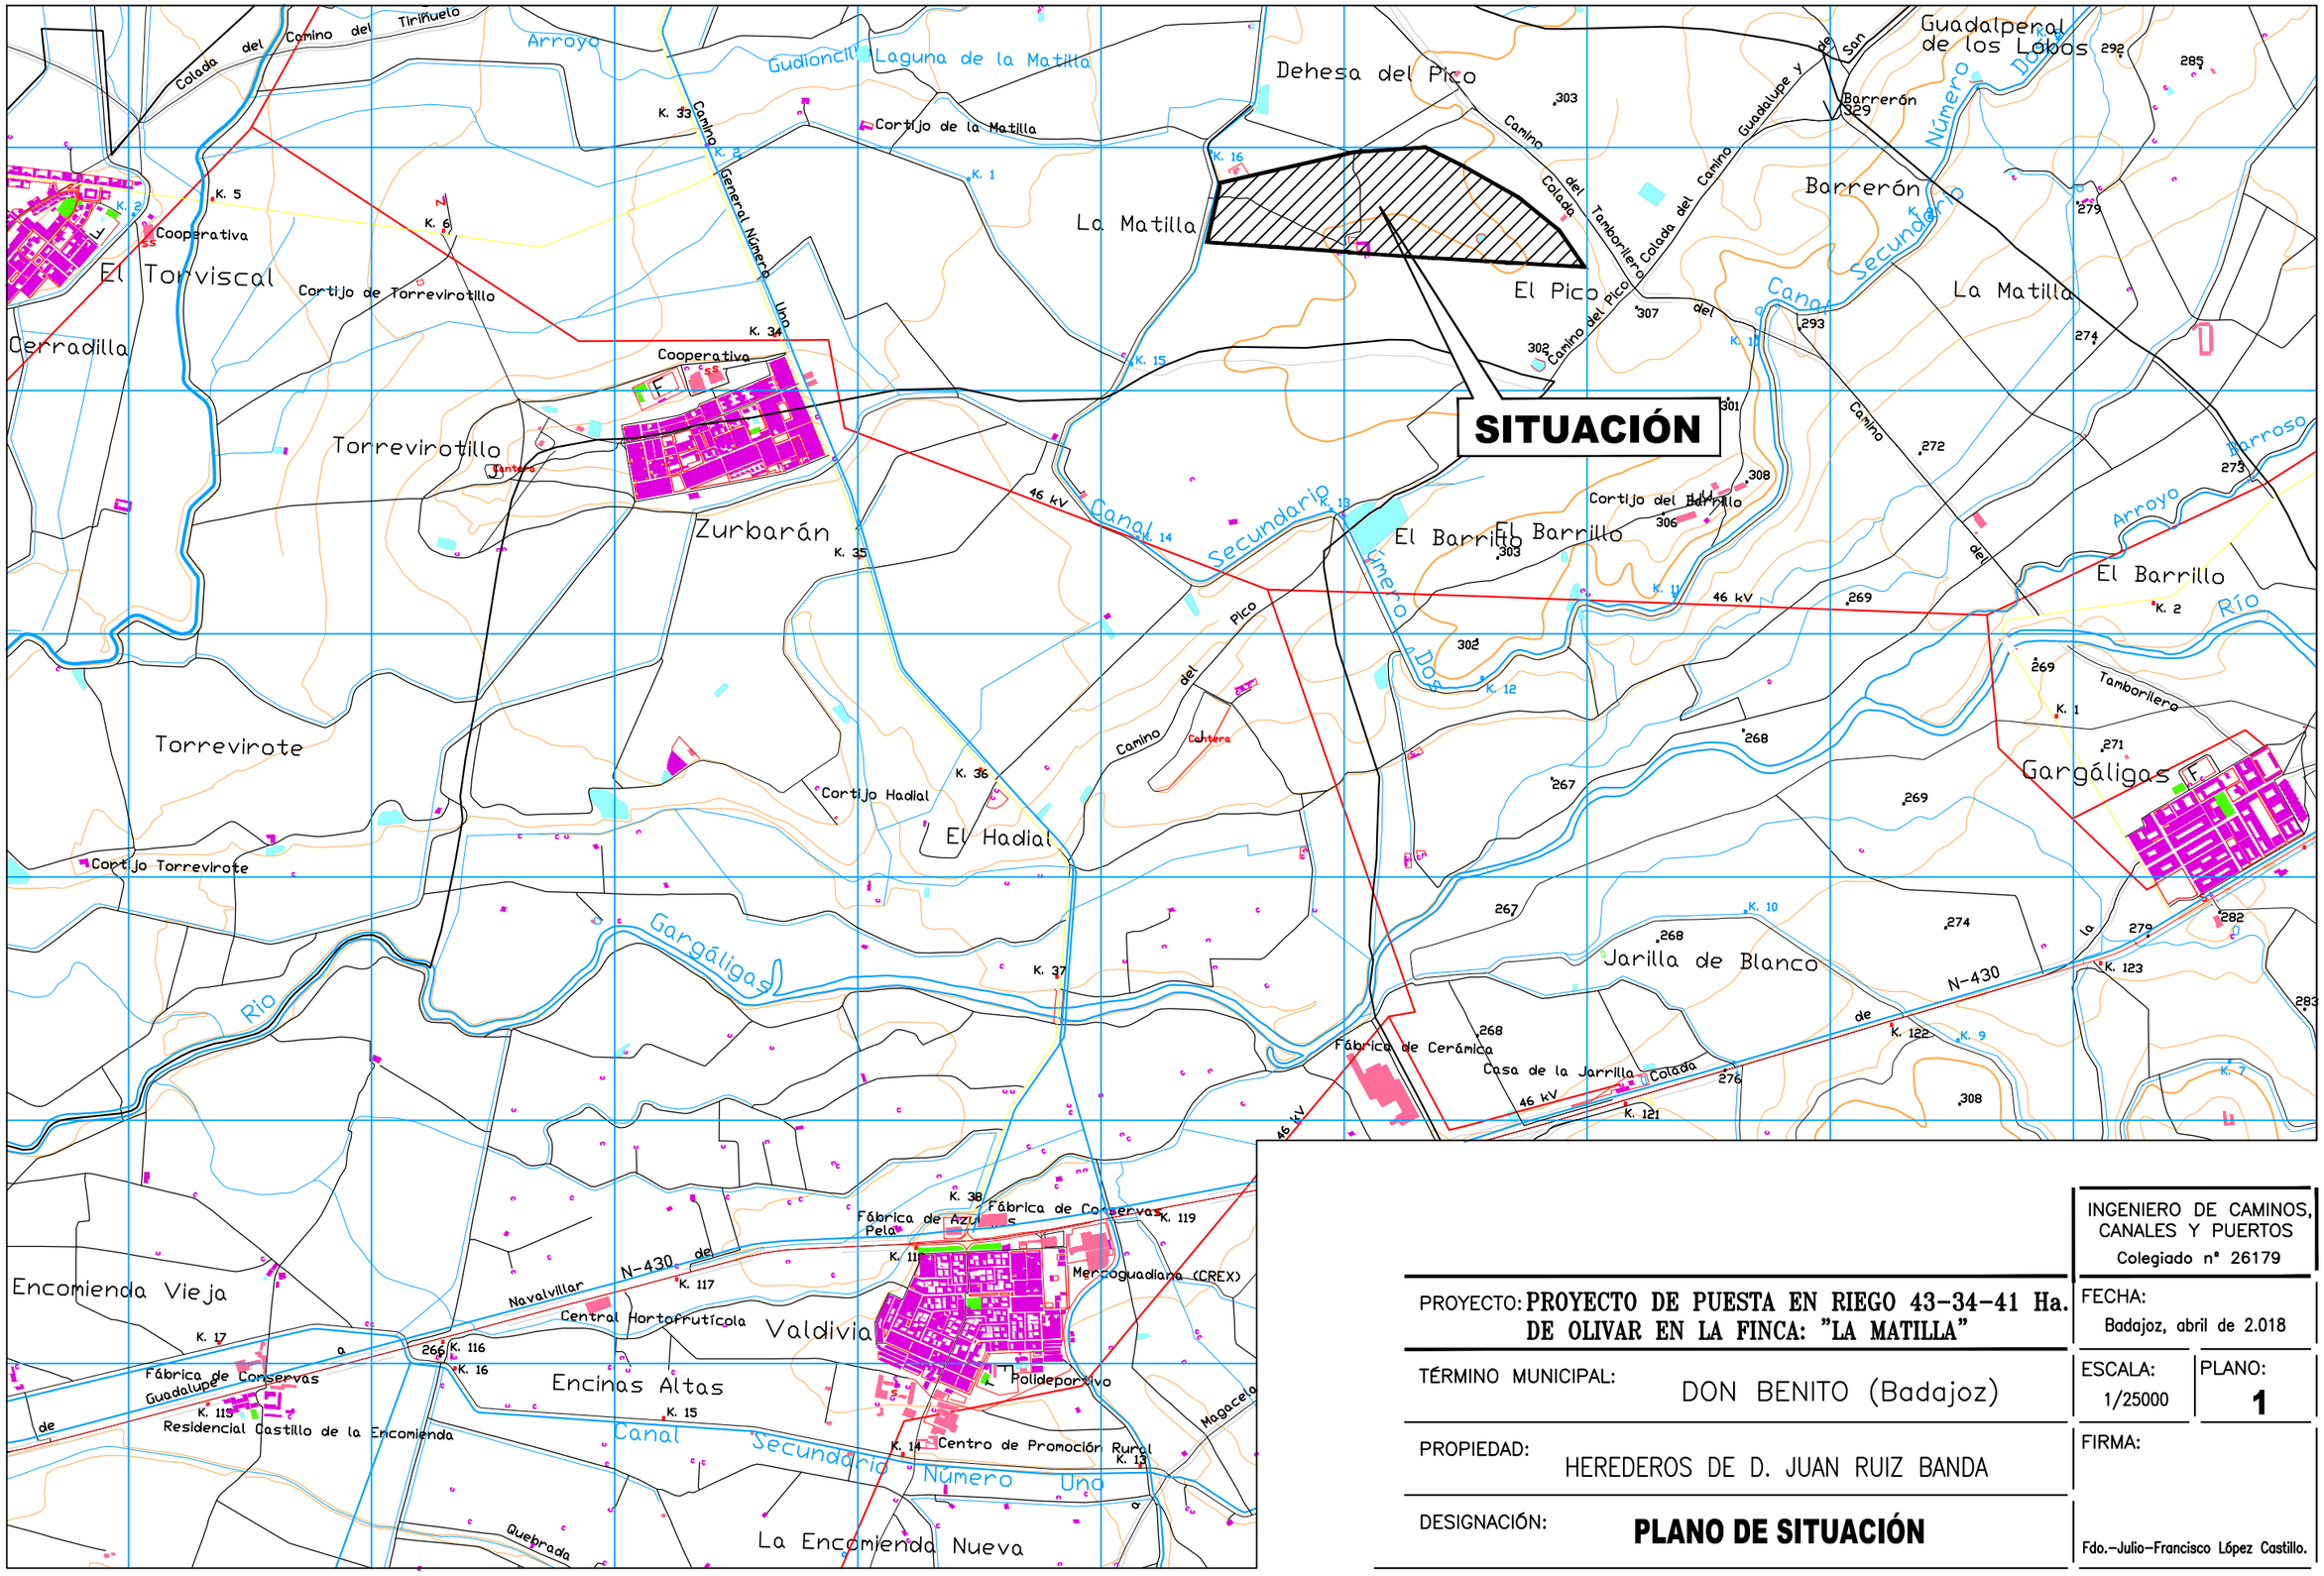

PROYECTO: **PROYECTO DE PUESTA EN RIEGO 43-34-41 Ha. DE OLIVAR EN LA FINCA: "LA MATILLA"**	INGENIERO DE CAMINOS, CANALES Y PUERTOS Colegiado nº 26179
	FECHA: Badajoz, abril de 2.018
TÉRMINO MUNICIPAL: DON BENITO (Badajoz)	ESCALA: 1/25000 — PLANO: **1**
PROPIEDAD: HEREDEROS DE D. JUAN RUIZ BANDA	FIRMA:
DESIGNACIÓN: **PLANO DE SITUACIÓN**	Fdo.-Julio-Francisco López Castillo.