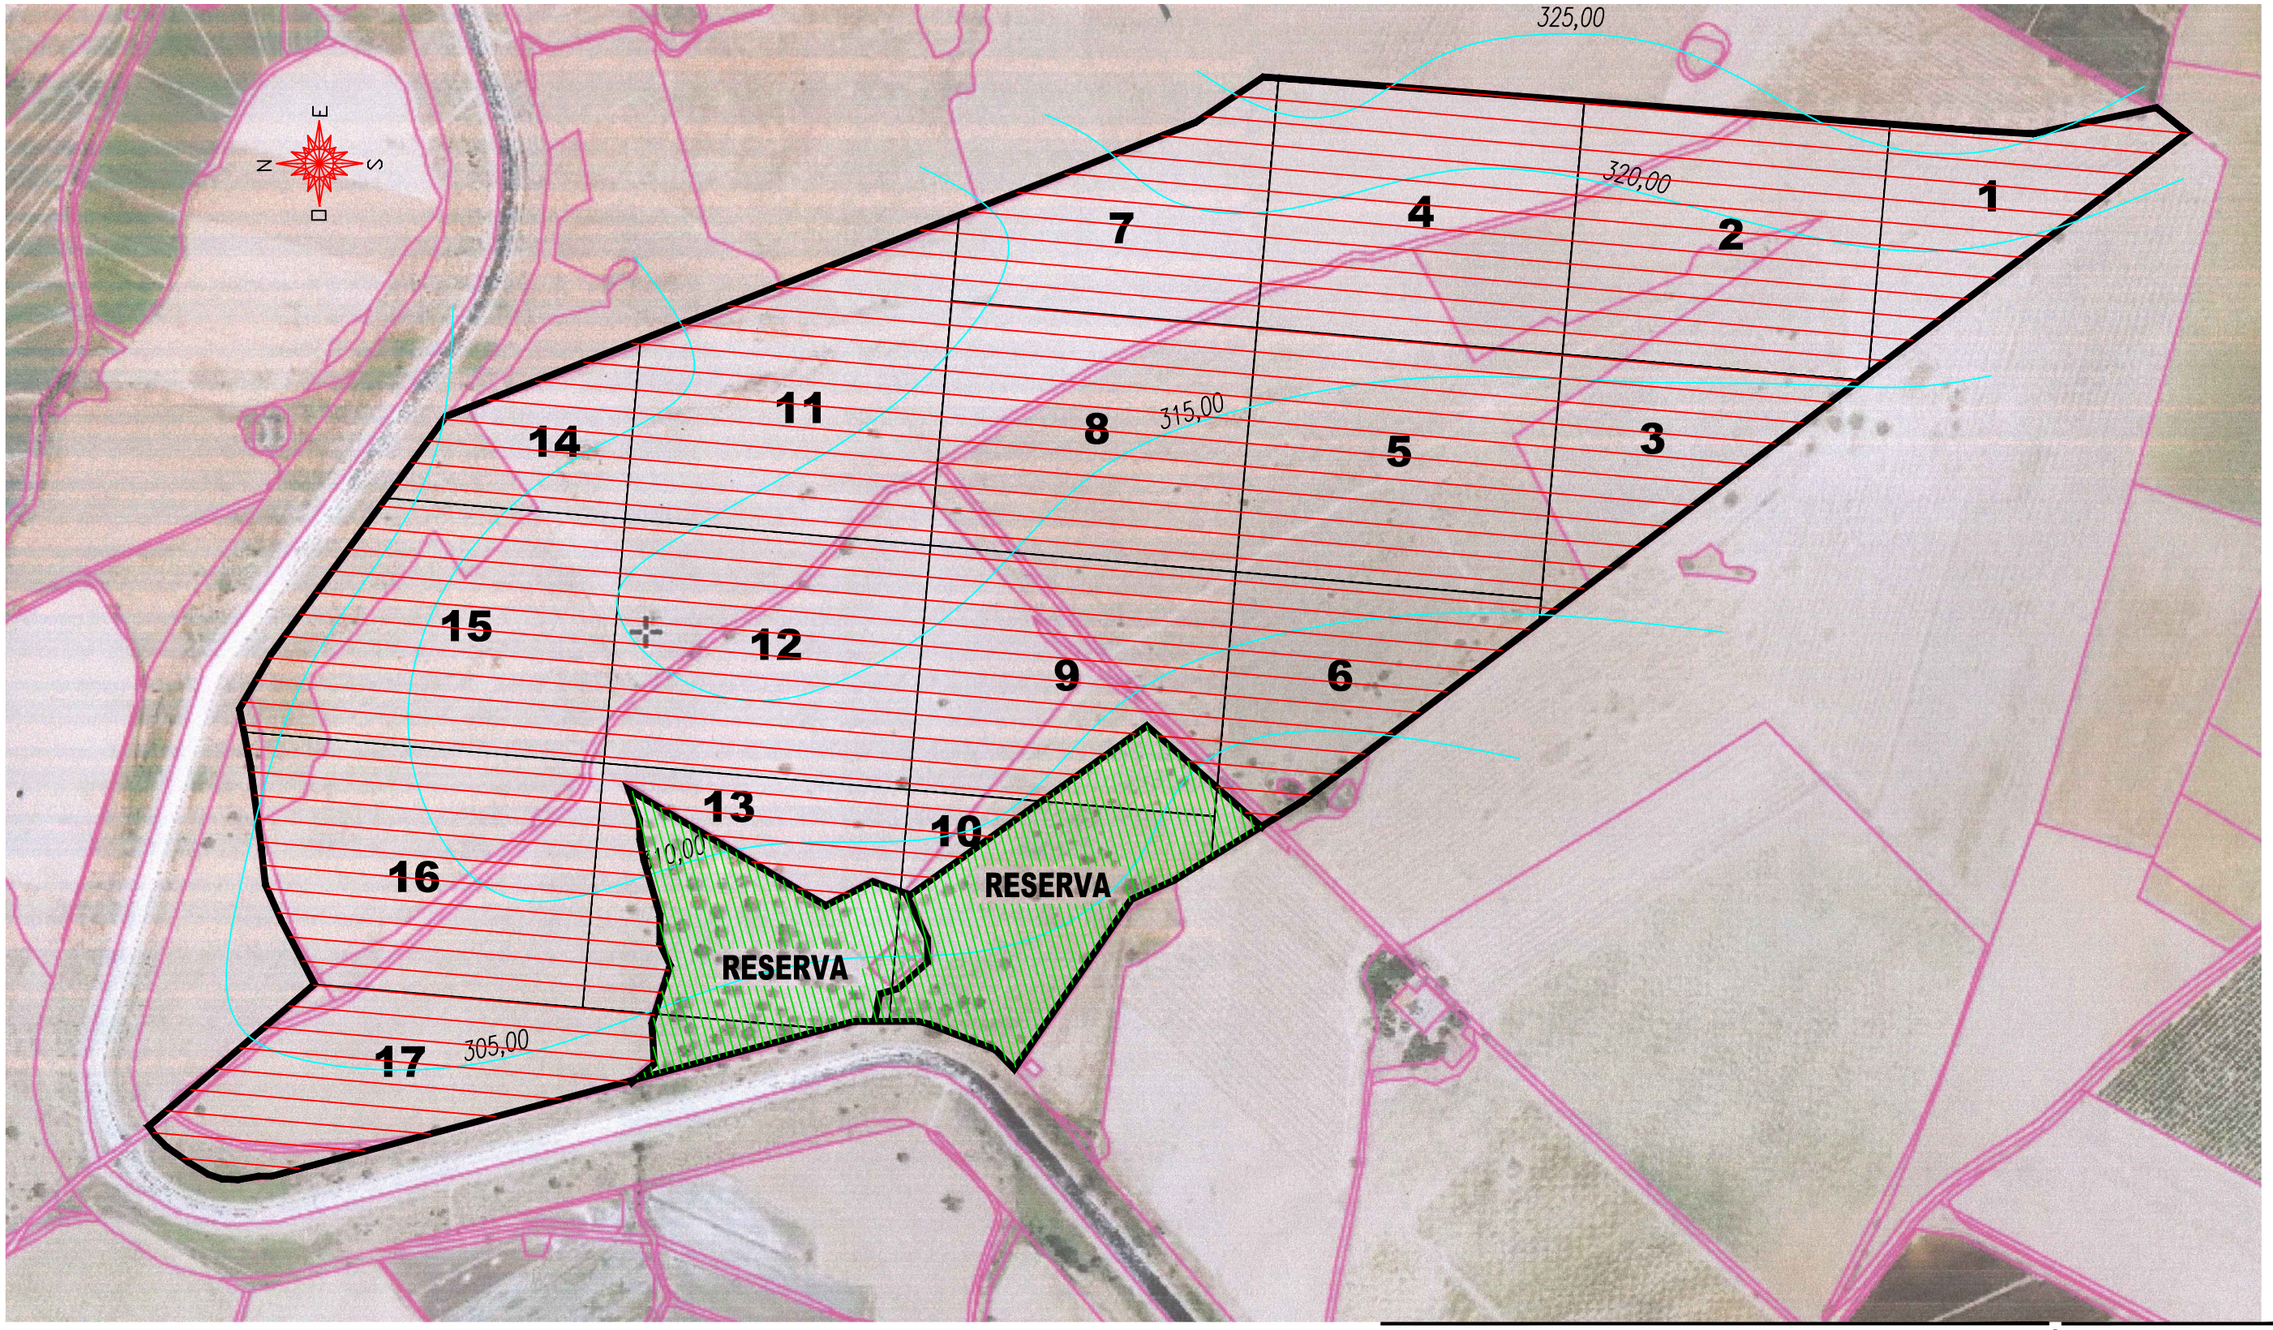

PROYECTO: **PROYECTO DE LA PUESTA EN RIEGO DE 69-43-05 HA. DE LA FINCA "EL MERINO"**	FECHA: Badajoz, abril 2019
TÉRMINO MUNICIPAL: ACEDERA (Badajoz)	ESCALA: 1/5000 — PLANO: **2**
PROPIEDAD: **CREAS INVERSIONES SOSTENIBLES, S.L.**	INGENIERO DE CAMINOS, CANALES Y PUERTOS Colegiado nº 26179
DESIGNACIÓN: **ZONA DE RESERVA Y AFECCIÓN DE LA PLANTACIÓN A LA VETACIÓN ABÓREA EXISTENTE**	Fdo.-Julio-Francisco López Castillo.