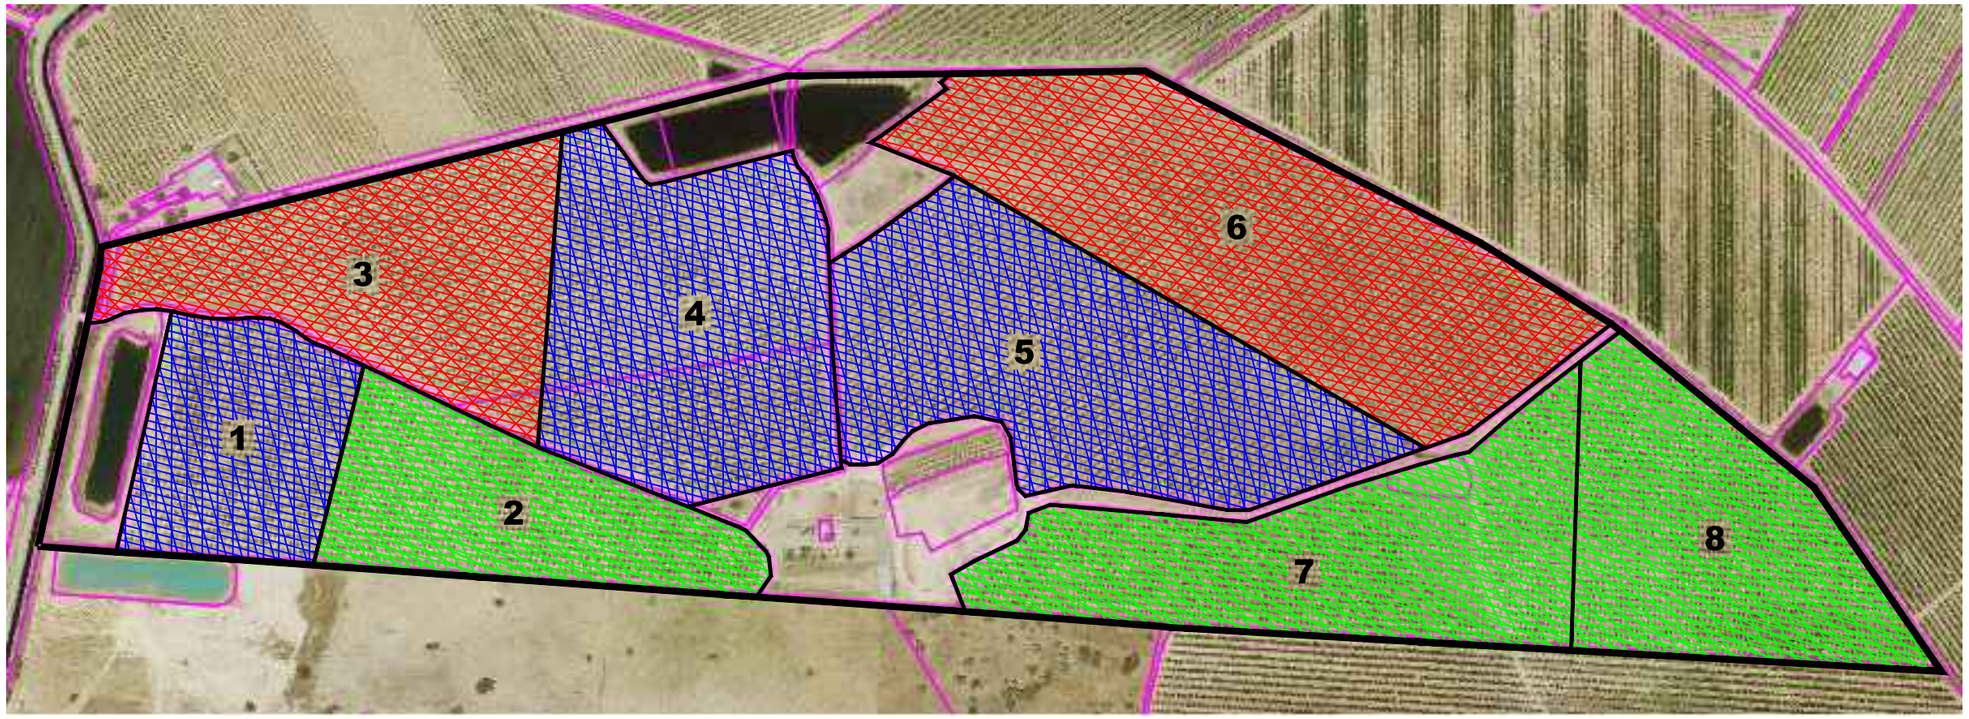

SECTOR 1
(Parcelas 3 y 6)

SECTOR 2
(Parcelas 1,4 y 5)

SECTOR 3
(Parcelas 2,7 y 8)

PROYECTO: **PROYECTO DE PUESTA EN RIEGO 43-34-41 Ha. DE OLIVAR EN LA FINCA: "LA MATILLA"**	INGENIERO DE CAMINOS, CANALES Y PUERTOS Colegiado nº 26179
	FECHA: Badajoz, abril de 2.018
TÉRMINO MUNICIPAL: DON BENITO (Badajoz)	ESCALA: 1/5000 — PLANO: **5**
PROPIEDAD: HEREDEROS DE D. JUAN RUIZ BANDA	FIRMA:
DESIGNACIÓN: **TURNOS DE RIEGO**	Fdo.-Julio-Francisco López Castillo.