

RED MUNICIPAL SANEAMIENTO

CALLE M

ENTRADA MATERIAS PRIMAS

SALIDA PRODUCTO TERMINADO

BAÑO 2
BAÑO 1

NAVE


NAVE

BAÑO 2
BAÑO 1

PATIOS POSTERIORES CONECTADOS

CALLE N

RED MUNICIPAL SANEAMIENTO

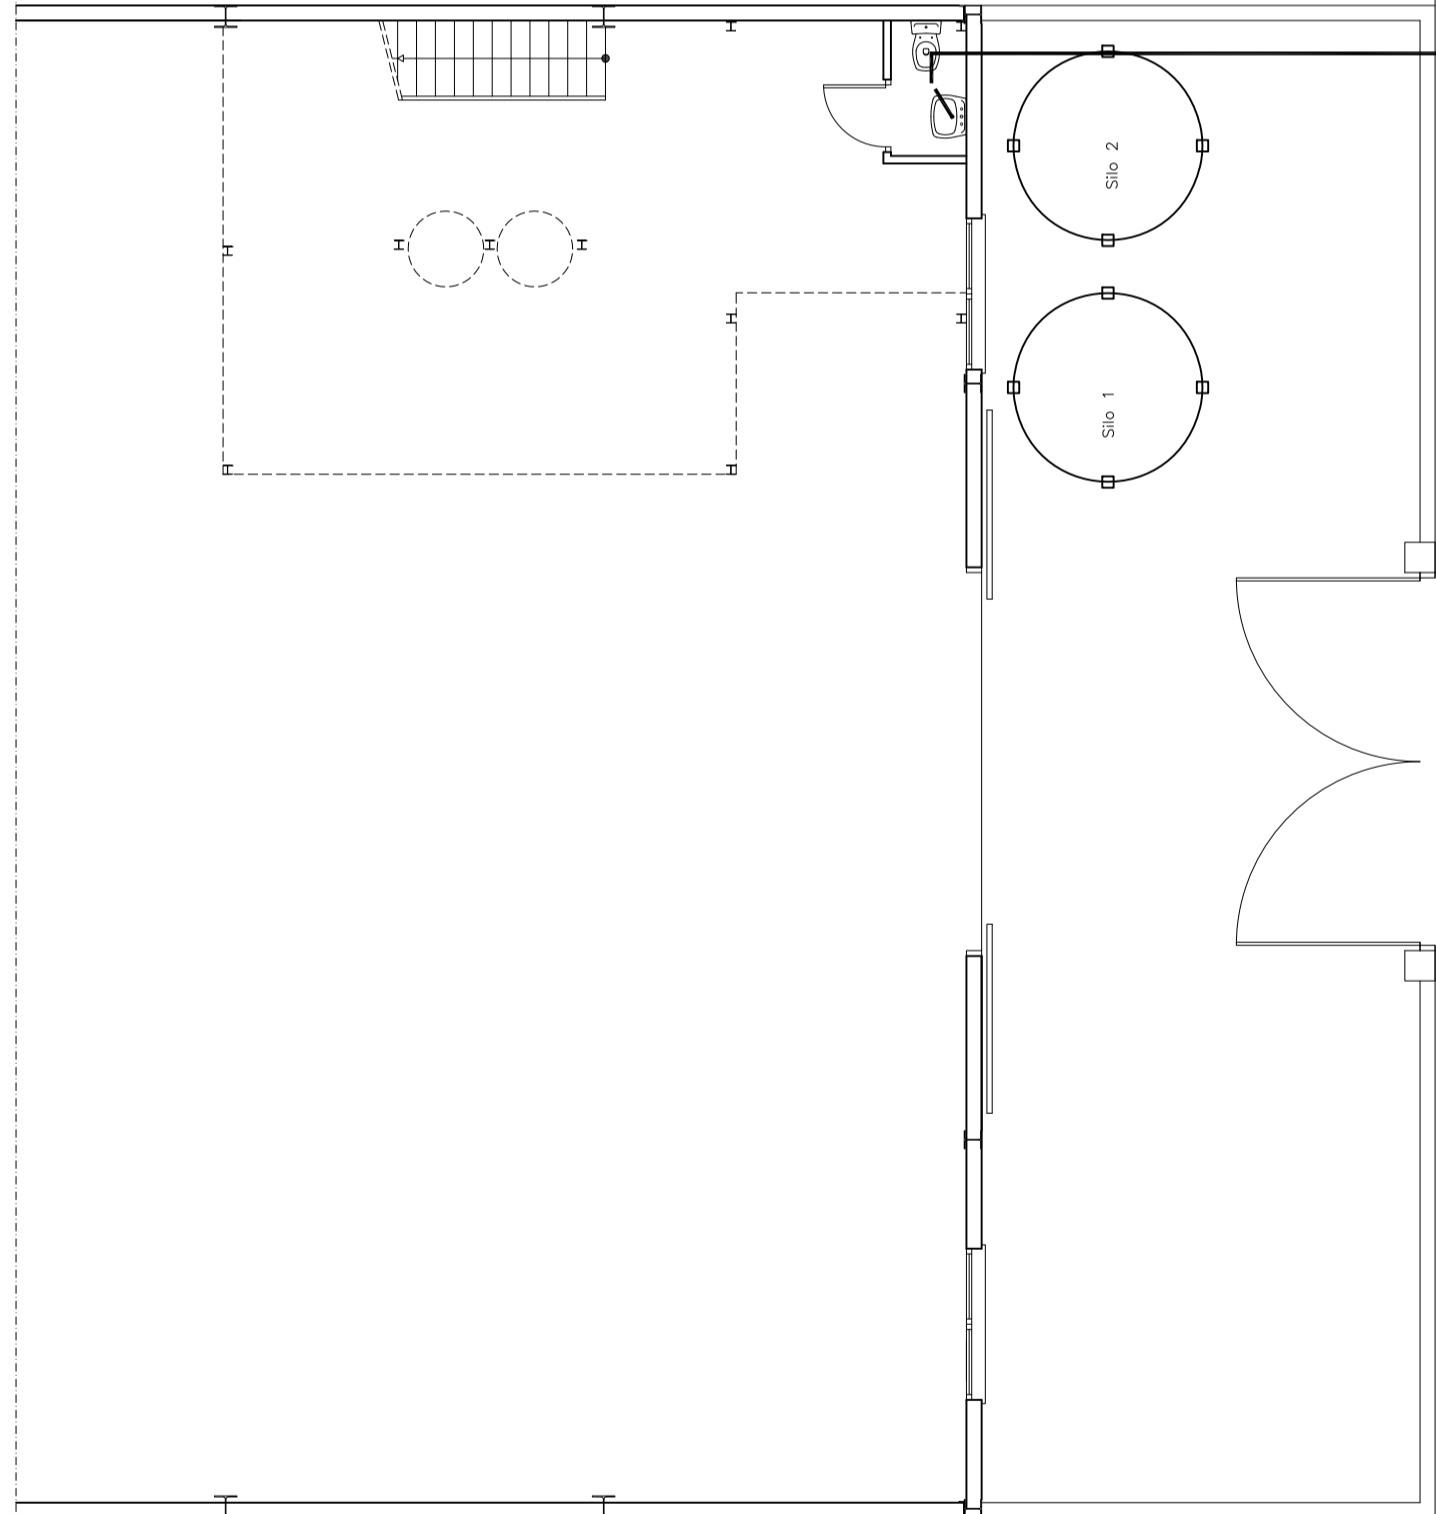

ALONSO
ARQUITECTOS
www.alonsoarquitectos.com
M^{rs} ANGELES ALONSO GALVO
CARLOS ALONSO GALVO
Avda. España 6 PB
28100 CÁDIZ
Tel. 957 225 709

DOCUMENTO AMBIENTAL PARA FABRICA DE PINTURAS EN MALPARTIDA DE CÁCERES (CÁCERES)		
PROMOTOR:	GLOBALPAINT COATINGS, S.L.	PROYECTO: N° 17.11
ESCALA:	1:100	N° PLANO: 5
FECHA:	noviembre-2018	LOS PROMOTORES:
		LOS ARQUITECTOS: