


PLANTA DE TRANSFERENCIA DE RCD  
Esc 1/400

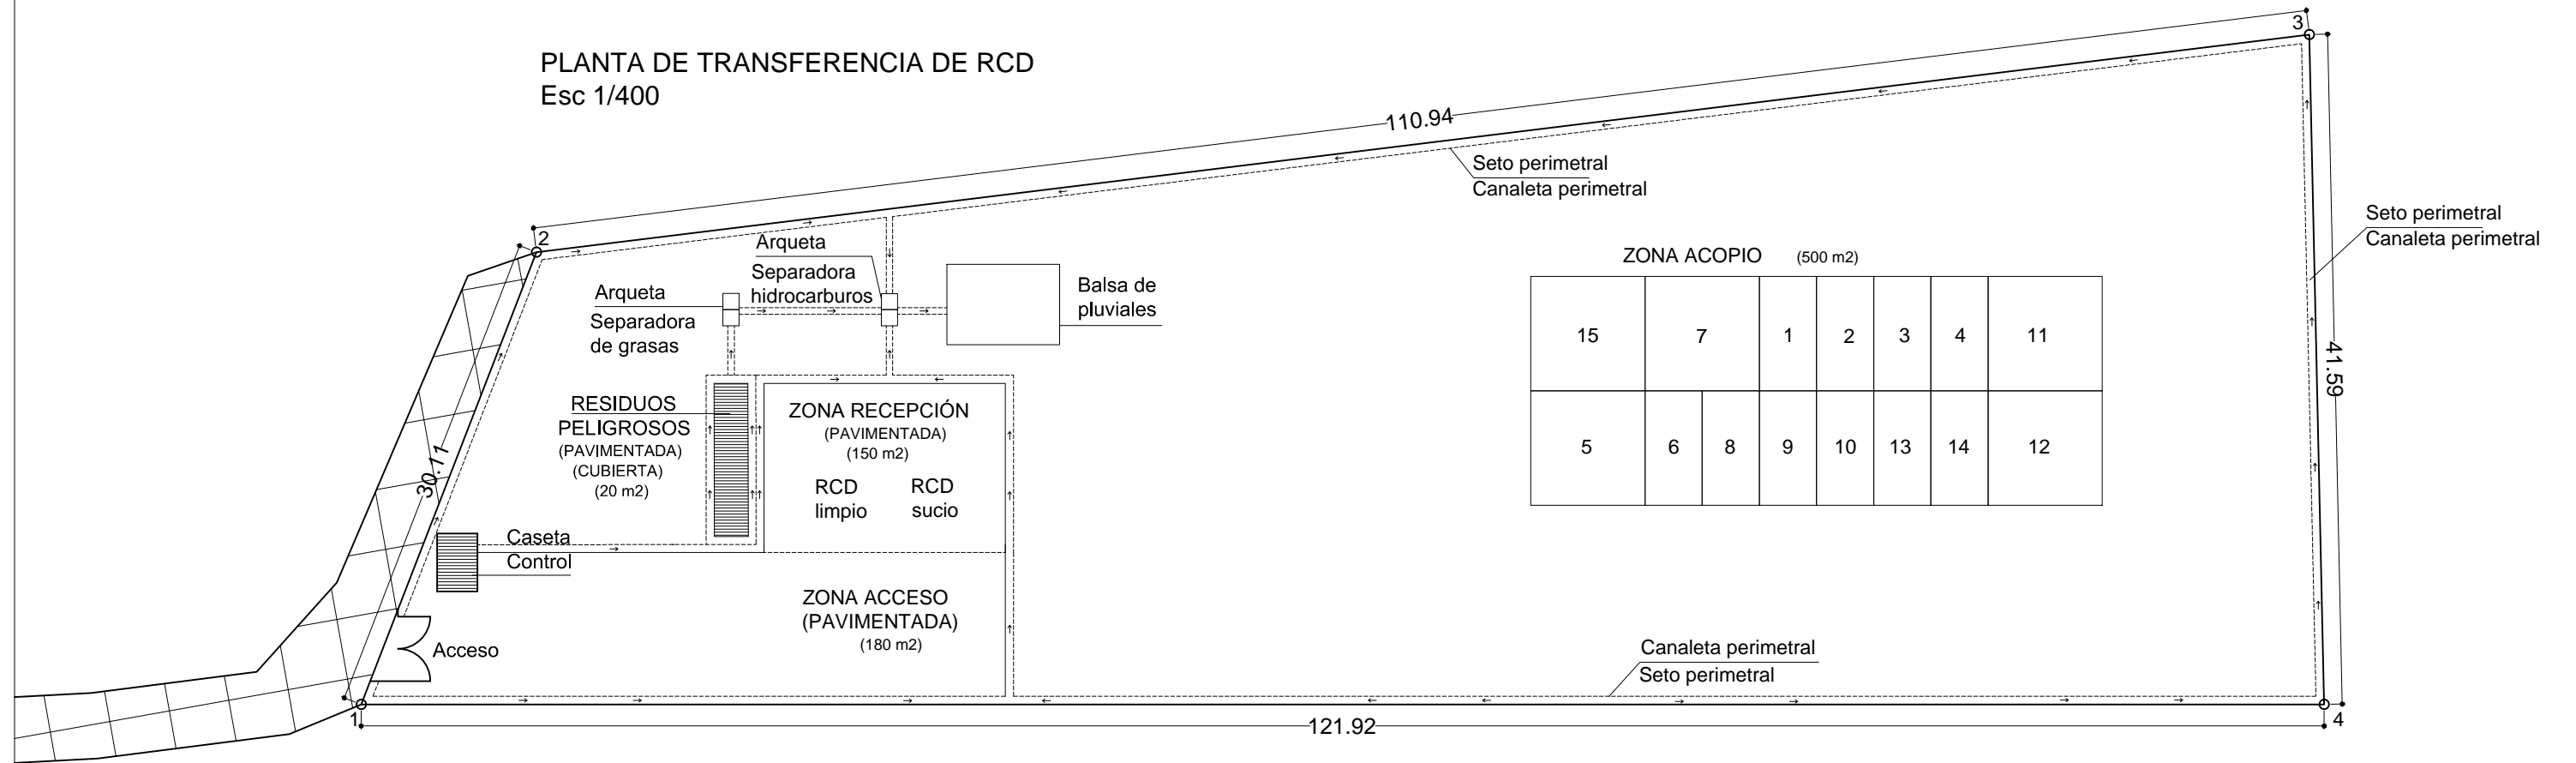

COORDENADAS GEOREFERENCIADAS RECINTO		
Huso UTM 30		Datum ETRS89
PUNTOS	X	Y
1	312.713	4.347.635
2	312.702	4.347.664
3	312.776	4.347.762
4	312.797	4.347.733
MEDIO	312.752	4.347.710

REFERENCIA CATASTRAL

**06137A011000810000QS**

LEYENDA	TIPO DE RESIDUO (CÓDIGO LER)	SUPERFICIE	CAPACIDAD
1	17 01 01 Hormigón	25 m2	24 Tn
2	17 01 02 Ladrillos	25 m2	24 Tn
3	17 01 03 Tejas y materiales cerámicos	25 m2	24 Tn
4	17 01 07 Mezclas distintas 17 01 06	25 m2	24 Tn
5	17 02 01 Madera	50 m2	50 Tn
6	17 02 02 Vidrio	25 m2	24 Tn
7	17 02 03 Plástico	50 m2	50 Tn
8	17 03 02 Mezclas bituminosas	25 m2	24 Tn
	17 04 01 Cobre, bronce, latón		
	17 04 02 Aluminio		
	17 04 03 Plomo		
9	17 04 04 Zinc	25 m2	24 Tn
	17 04 05 Hierro y acero		
	17 04 06 Estaño		
	17 04 07 Metales mezclados		
10	17 04 11 Cables distintos 17 04 10	25 m2	24 Tn
11	17 05 04 Tierras y piedras distintas 17 05 03	50 m2	50 Tn
12	17 05 06 Lodos de drenaje distintos 17 05 05	50 m2	50 Tn
13	17 05 08 Balasto distinto 17 05 07	25 m2	24 Tn
14	17 08 02 Mat. construcción yeso distinto 17 08 01	25 m2	24 Tn
15	17 09 04 Residuos mezclados de construcción y demolición distintos 17 09 01, 17 09 02 y 17 09 03	50 m2	50 Tn

LEYENDA	SUPERFICIE	CARACTERÍSTICAS
RECEPCIÓN	150 m2	Plataforma de hormigón con canaleta perimetral
ACOPIO	500 m2	Plataforma de hormigón con canaleta perimetral
R.PELIGROSOS	20 m2	Plataforma de hormigón con canaleta perimetral y cubierta

	<b>PLANTA DE TRANSFERENCIA DE RESIDUOS DE CONSTRUCCIÓN Y DEMOLICIÓN</b> SITA EN EL TÉRMINO MUNICIPAL DE VALDECABALLEROS (BADAJOZ)		
	<b>PLANTA DE TRANSFERENCIA RCD</b>	N	1/400 ESC
CLIENTES	FERNANDO CORTÉS RODRÍGUEZ NIF 76.242.417-Q	RM-16-15b EXP	
ARQUITECTO	ELIA MARÍA RUIZ SÁNCHEZ COADE 564.273	MAY 2017 FECHA	Nº <b>03</b>