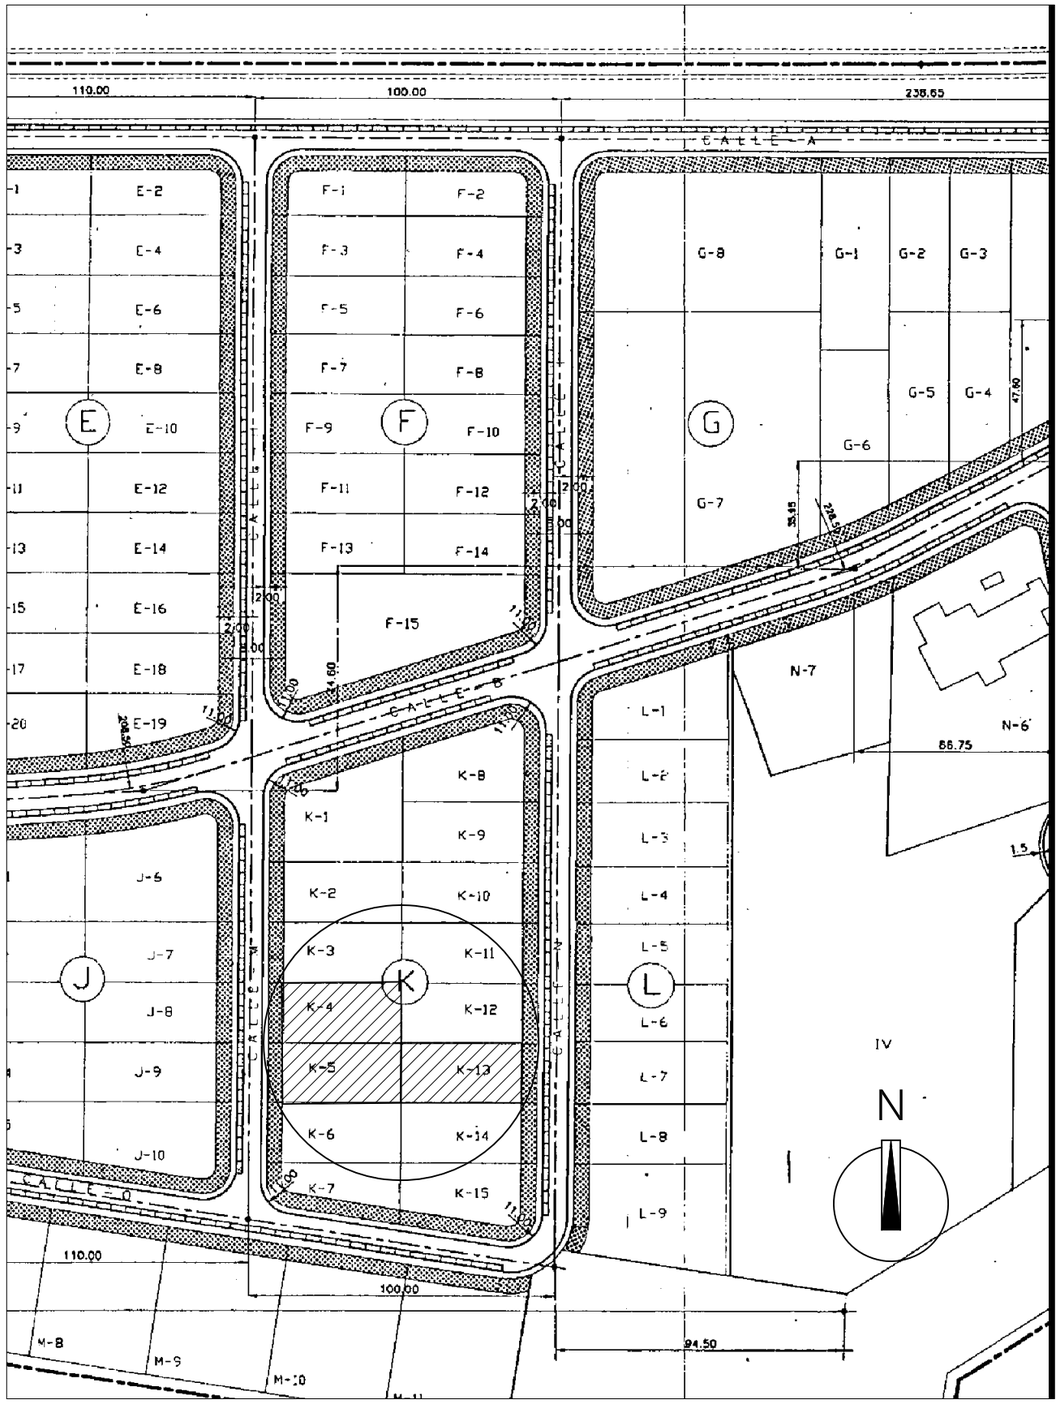

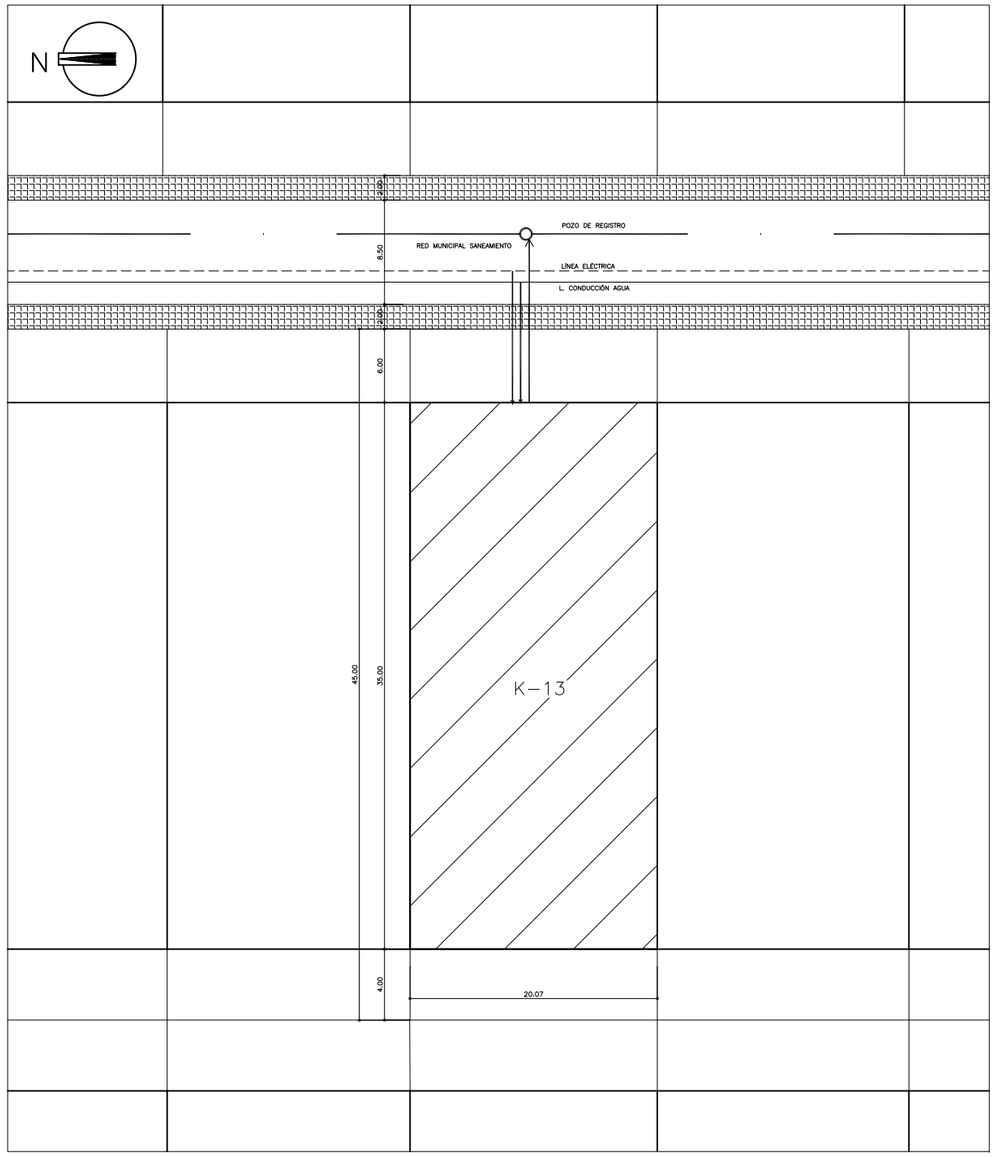

DAVID ROMERO ÁLVAREZ INGENIERO QUÍMICO	PROYECTO BÁSICO DE SOLICITUD DE MODIFICACIÓN AMBIENTAL AAU14/054 DE FÁBRICA PINTURAS EN MALPARTIDA DE CÁCERES	
	PROMOTOR; GLOBALPAINT COATINGS, S.L.	PROYECTO Nº 17.11
ESCALA: 1:200 1:2000	situacion y emplazamiento	Nº PLANO: 1
FECHA: JULIO–2018	LOS PROMOTORES,	EL INGENIERO,