


<p>TÍTULO DEL PROYECTO:  <b>DEPOSITO PARA LOS EXCEDENTES DE TIERRAS DE LA CONSTRUCCIÓN DE PLATAFORMA DE LA LINEA DE ALTA VELOCIDAD MADRID-EXTREMADURA. TALAYUELA-CÁCERES</b>          Término Municipal de Malpartida de Plasencia (Cáceres)</p>	<p>PROMOTOR:  <b>IBEROVIAS EMPRESA CONSTRUCTORA, S.A.</b></p>	<p>INGENIERIA:  </p>	<p>EL AUTOR DEL PROYECTO:            EL INGENIERO DE MINAS          Fd: VERÓNICA GARCÍA DELGADO COMCE-4446</p>	<p>DESIGNACIÓN:  <b>SITUACIÓN</b></p>	<table border="1"> <tr> <td>Nº REFERENCIA:</td> <td>PS17.103</td> <td>Nº PLANO:</td> <td>1</td> <td>FECHA:</td> <td>JULIO 2017</td> </tr> <tr> <td>ESCALA:</td> <td>VARIAS</td> <td></td> <td></td> <td></td> <td></td> </tr> <tr> <td>Nº REVISION:</td> <td>FECHA REVISION:</td> <td></td> <td></td> <td></td> <td></td> </tr> <tr> <td colspan="2"></td> <td>HOJA</td> <td>1</td> <td>DE</td> <td>1</td> </tr> </table>	Nº REFERENCIA:	PS17.103	Nº PLANO:	1	FECHA:	JULIO 2017	ESCALA:	VARIAS					Nº REVISION:	FECHA REVISION:							HOJA	1	DE	1
Nº REFERENCIA:	PS17.103	Nº PLANO:	1	FECHA:	JULIO 2017																								
ESCALA:	VARIAS																												
Nº REVISION:	FECHA REVISION:																												
		HOJA	1	DE	1																								





<p>TÍTULO DEL PROYECTO:  <b>DEPOSITO PARA LOS EXCEDENTES DE TIERRAS DE LA CONSTRUCCIÓN DE PLATAFORMA DE LA LINEA DE ALTA VELOCIDAD MADRID-EXTREMADURA. TALAYUELA-CÁCERES</b>          Término Municipal de Malpartida de Plasencia (Cáceres)</p>	<p>PROMOTOR:  <b>IBEROVIAS EMPRESA CONSTRUCTORA, S.A.</b></p>	<p>INGENIERIA:  </p>	<p>EL AUTOR DEL PROYECTO            EL INGENIERO DE MINAS          Fdo. VERÓNICA GARCÍA DELGADO COIMCE-4446</p>	<p>DESIGNACIÓN:  <b>EMPLAZAMIENTO Y ACCESO</b></p>	<p>Nº REFERENCIA: PS17.103          ESCALA: 1 / 5.000          Nº REVISION: FECHA REVISION:</p>	<p>Nº PLANO:  <b>2</b></p>	<p>FECHA:          JULIO 2017          HOJA 1 DE 1</p>
--	---	---	--	--	---	--------------------------------	--




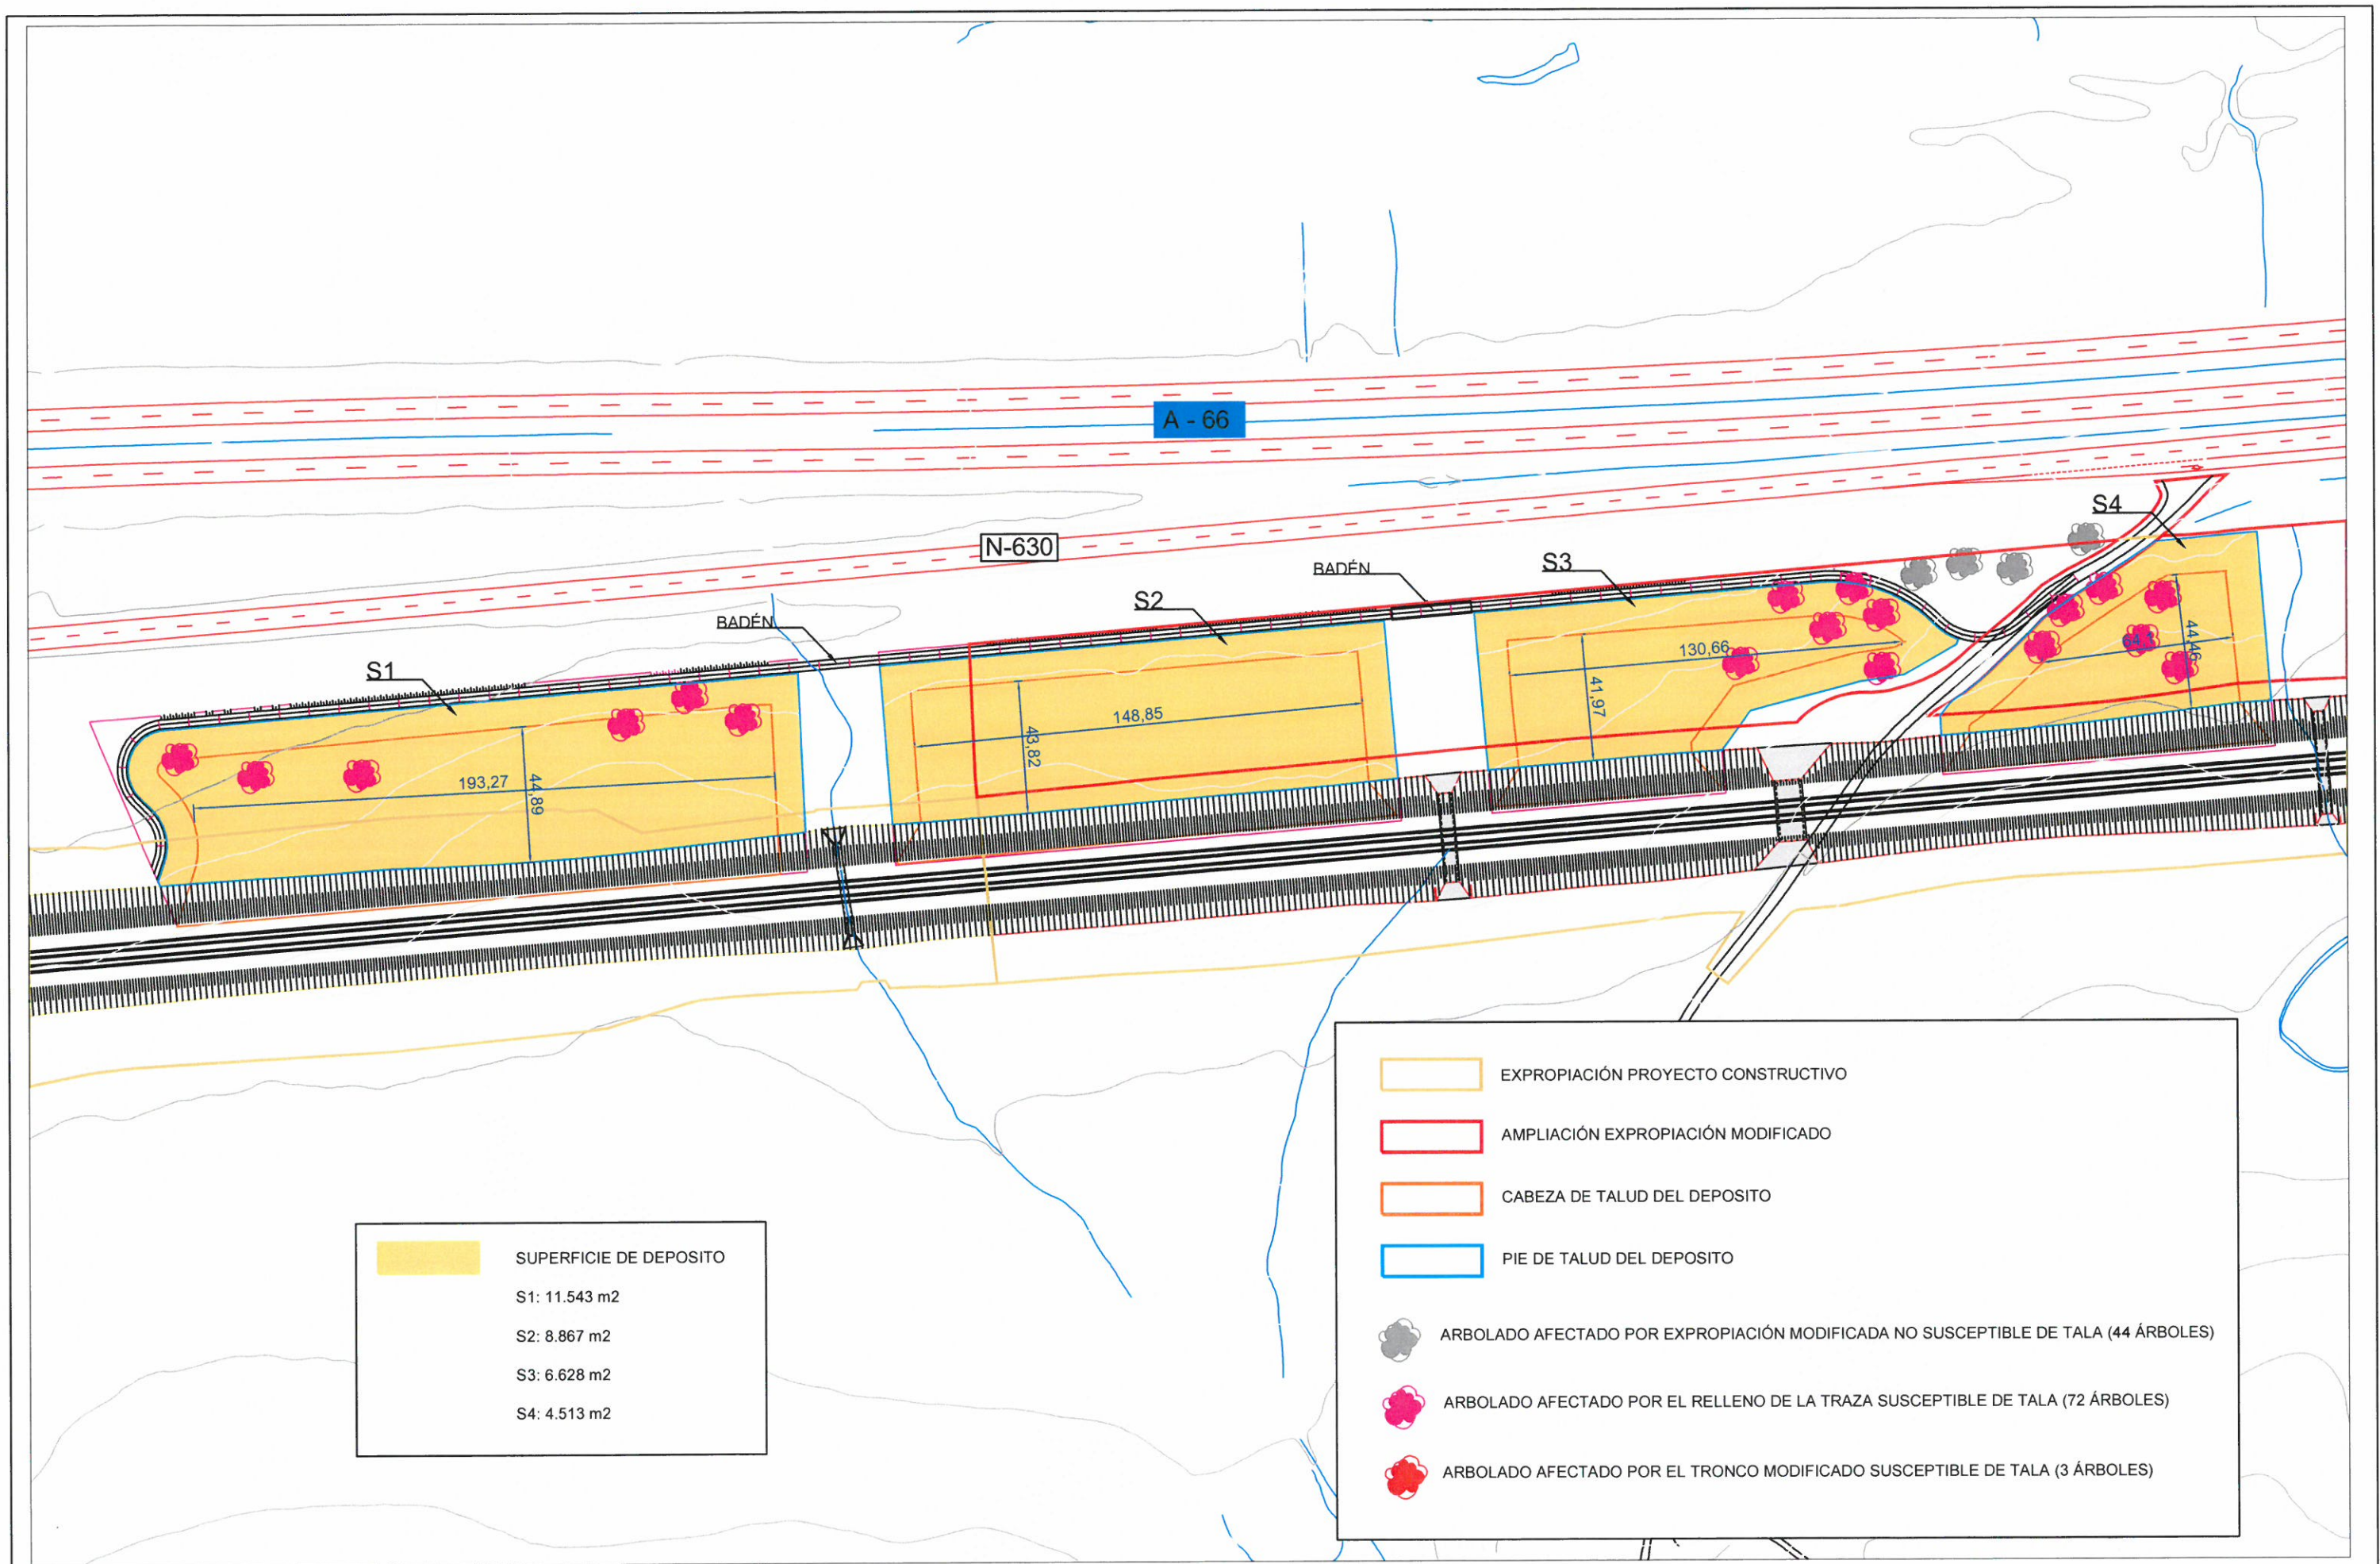

<span style="display:inline-block; width:15px; height:10px; background-color:yellow;"></span>	SUPERFICIE DE DEPOSITO
S1:	11.543 m2
S2:	8.867 m2
S3:	6.628 m2
S4:	4.513 m2

<span style="display:inline-block; width:15px; height:10px; border:1px solid yellow;"></span>	EXPROPIACIÓN PROYECTO CONSTRUCTIVO
<span style="display:inline-block; width:15px; height:10px; border:1px solid red;"></span>	AMPLIACIÓN EXPROPIACIÓN MODIFICADO
<span style="display:inline-block; width:15px; height:10px; border:1px solid orange;"></span>	CABEZA DE TALUD DEL DEPOSITO
<span style="display:inline-block; width:15px; height:10px; border:1px solid blue;"></span>	PIE DE TALUD DEL DEPOSITO
	ARBOLADO AFECTADO POR EXPROPIACIÓN MODIFICADA NO SUSCEPTIBLE DE TALA (44 ÁRBOLES)
	ARBOLADO AFECTADO POR EL RELLENO DE LA TRAZA SUSCEPTIBLE DE TALA (72 ÁRBOLES)
	ARBOLADO AFECTADO POR EL TRONCO MODIFICADO SUSCEPTIBLE DE TALA (3 ÁRBOLES)




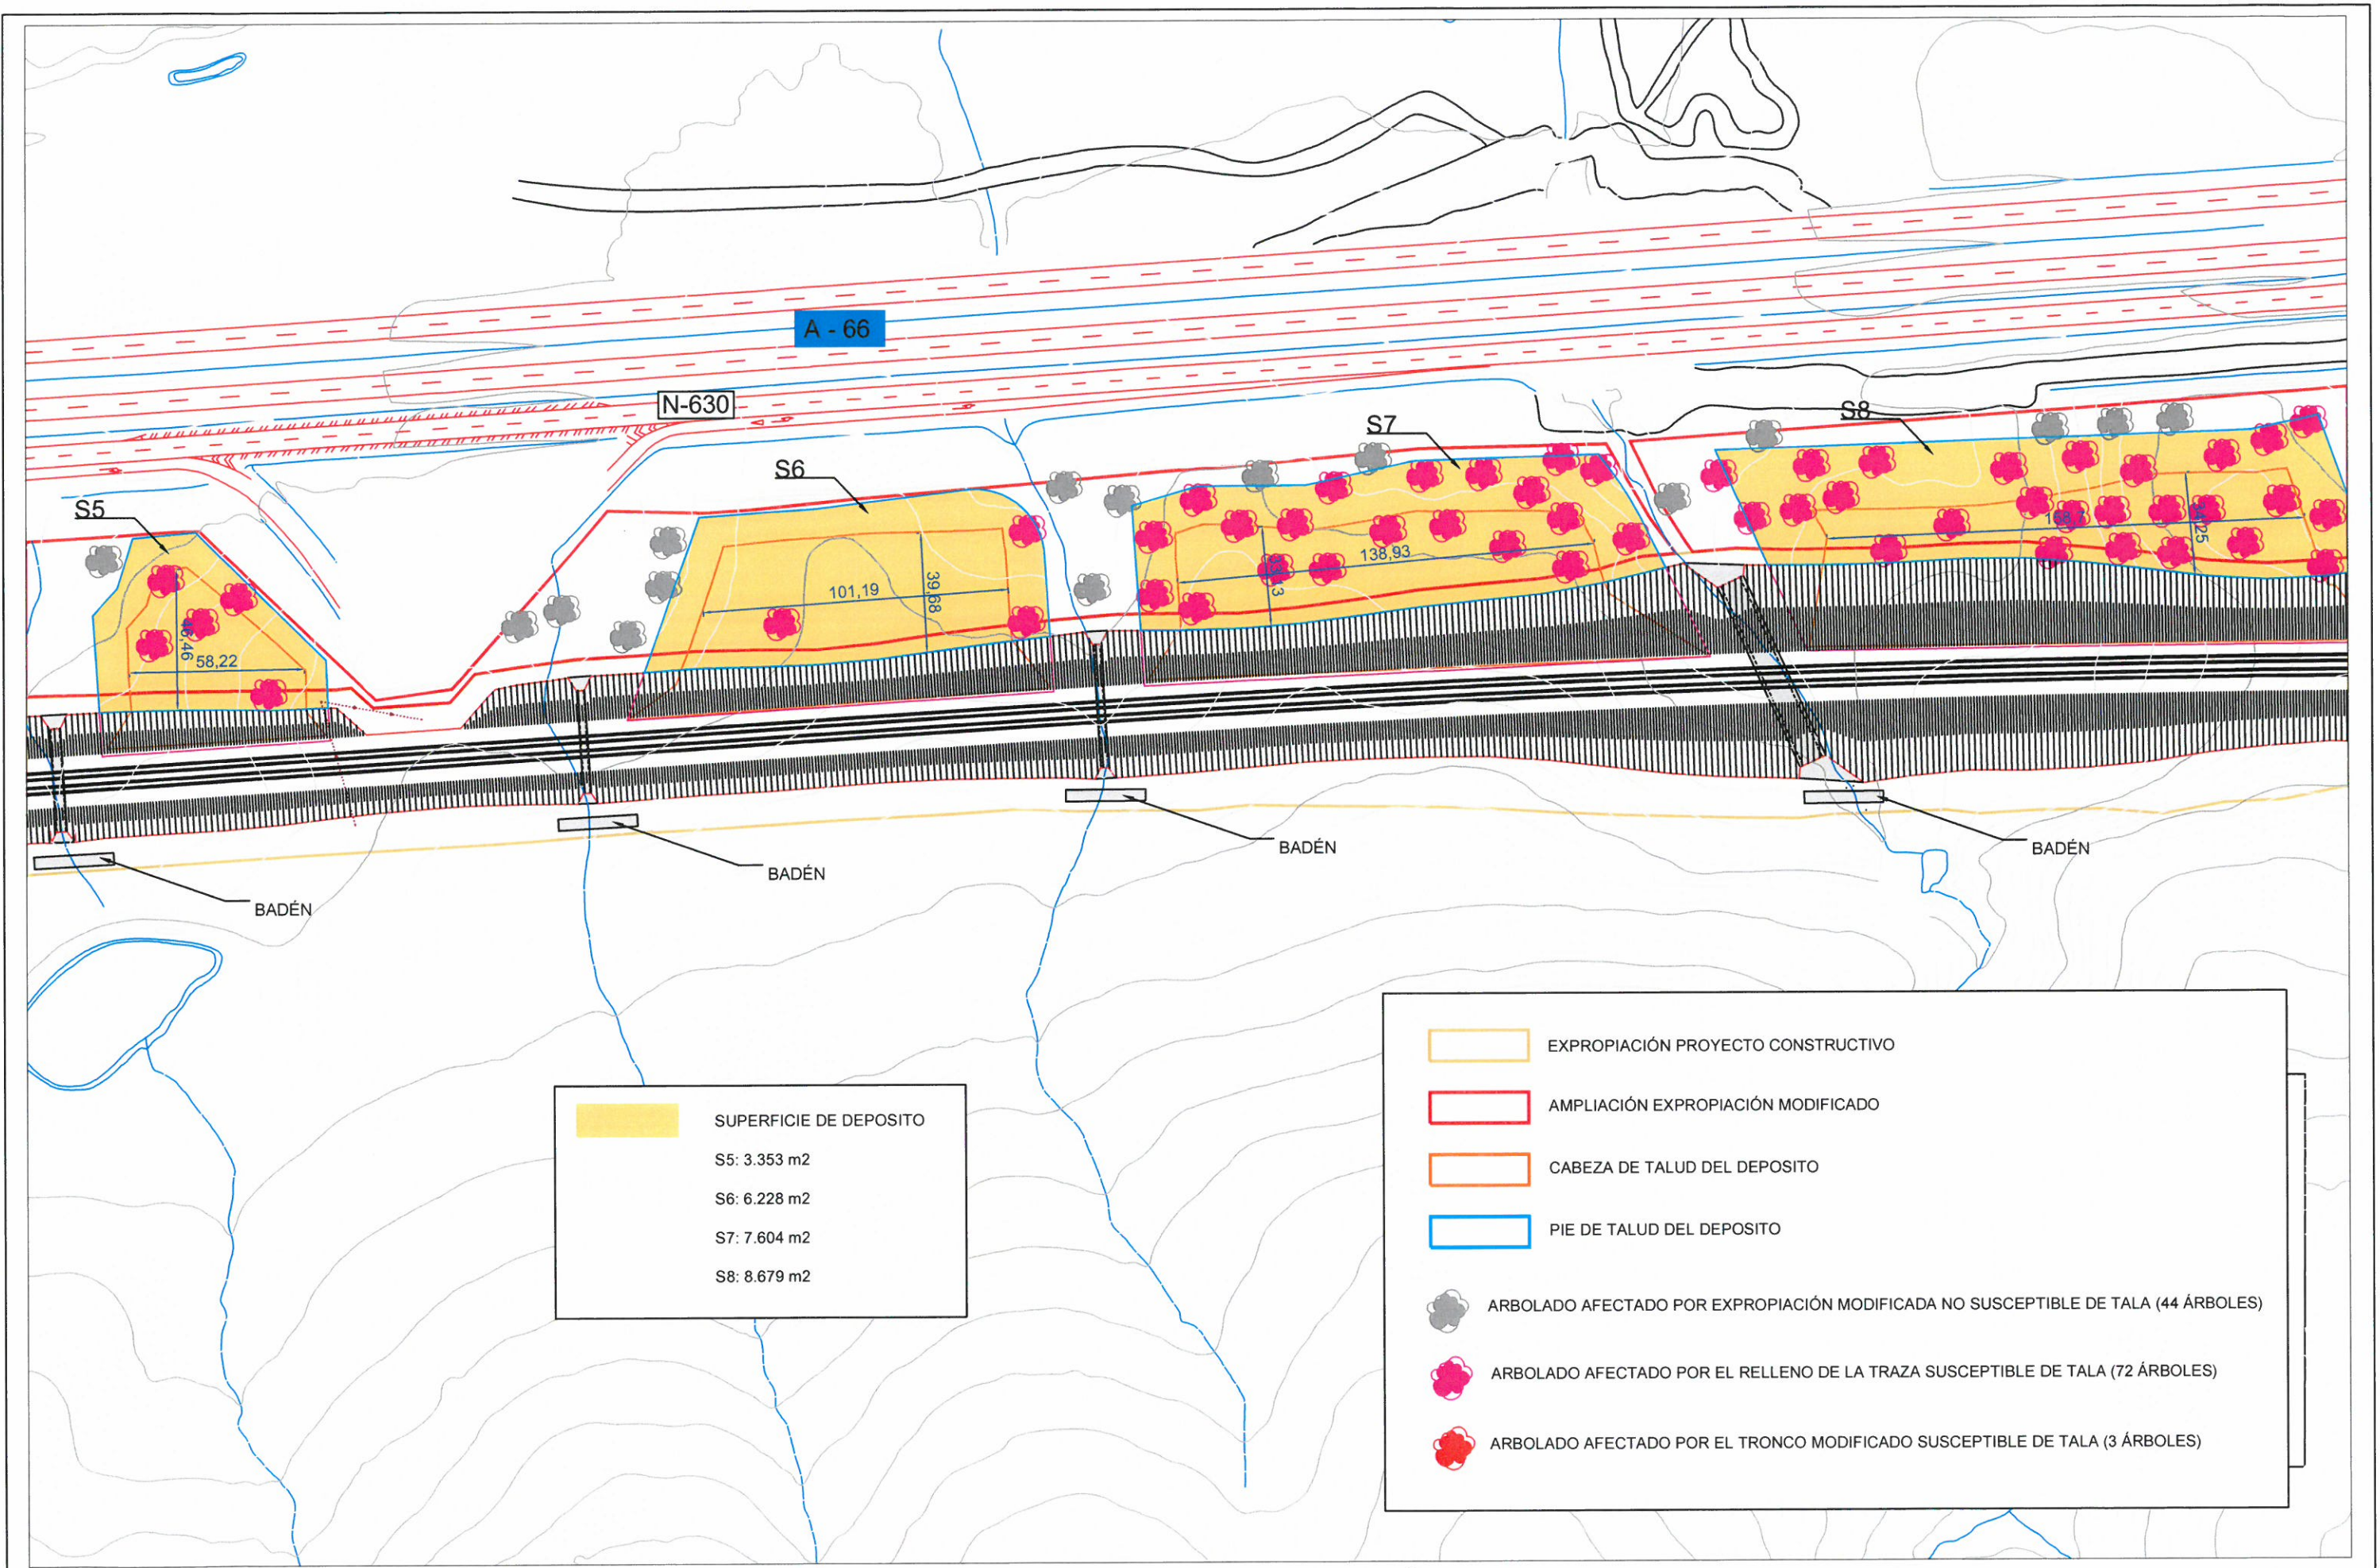

<span style="display:inline-block; width:15px; height:15px; background-color:yellow;"></span>	SUPERFICIE DE DEPOSITO
S5:	3.353 m <sup>2</sup>
S6:	6.228 m <sup>2</sup>
S7:	7.604 m <sup>2</sup>
S8:	8.679 m <sup>2</sup>

<span style="display:inline-block; width:15px; height:15px; border:1px solid yellow;"></span>	EXPROPIACIÓN PROYECTO CONSTRUCTIVO
<span style="display:inline-block; width:15px; height:15px; border:1px solid red;"></span>	AMPLIACIÓN EXPROPIACIÓN MODIFICADO
<span style="display:inline-block; width:15px; height:15px; border:1px solid orange;"></span>	CABEZA DE TALUD DEL DEPOSITO
<span style="display:inline-block; width:15px; height:15px; border:1px solid blue;"></span>	PIE DE TALUD DEL DEPOSITO
	ARBOLADO AFECTADO POR EXPROPIACIÓN MODIFICADA NO SUSCEPTIBLE DE TALA (44 ÁRBOLES)
	ARBOLADO AFECTADO POR EL RELLENO DE LA TRAZA SUSCEPTIBLE DE TALA (72 ÁRBOLES)
	ARBOLADO AFECTADO POR EL TRONCO MODIFICADO SUSCEPTIBLE DE TALA (3 ÁRBOLES)



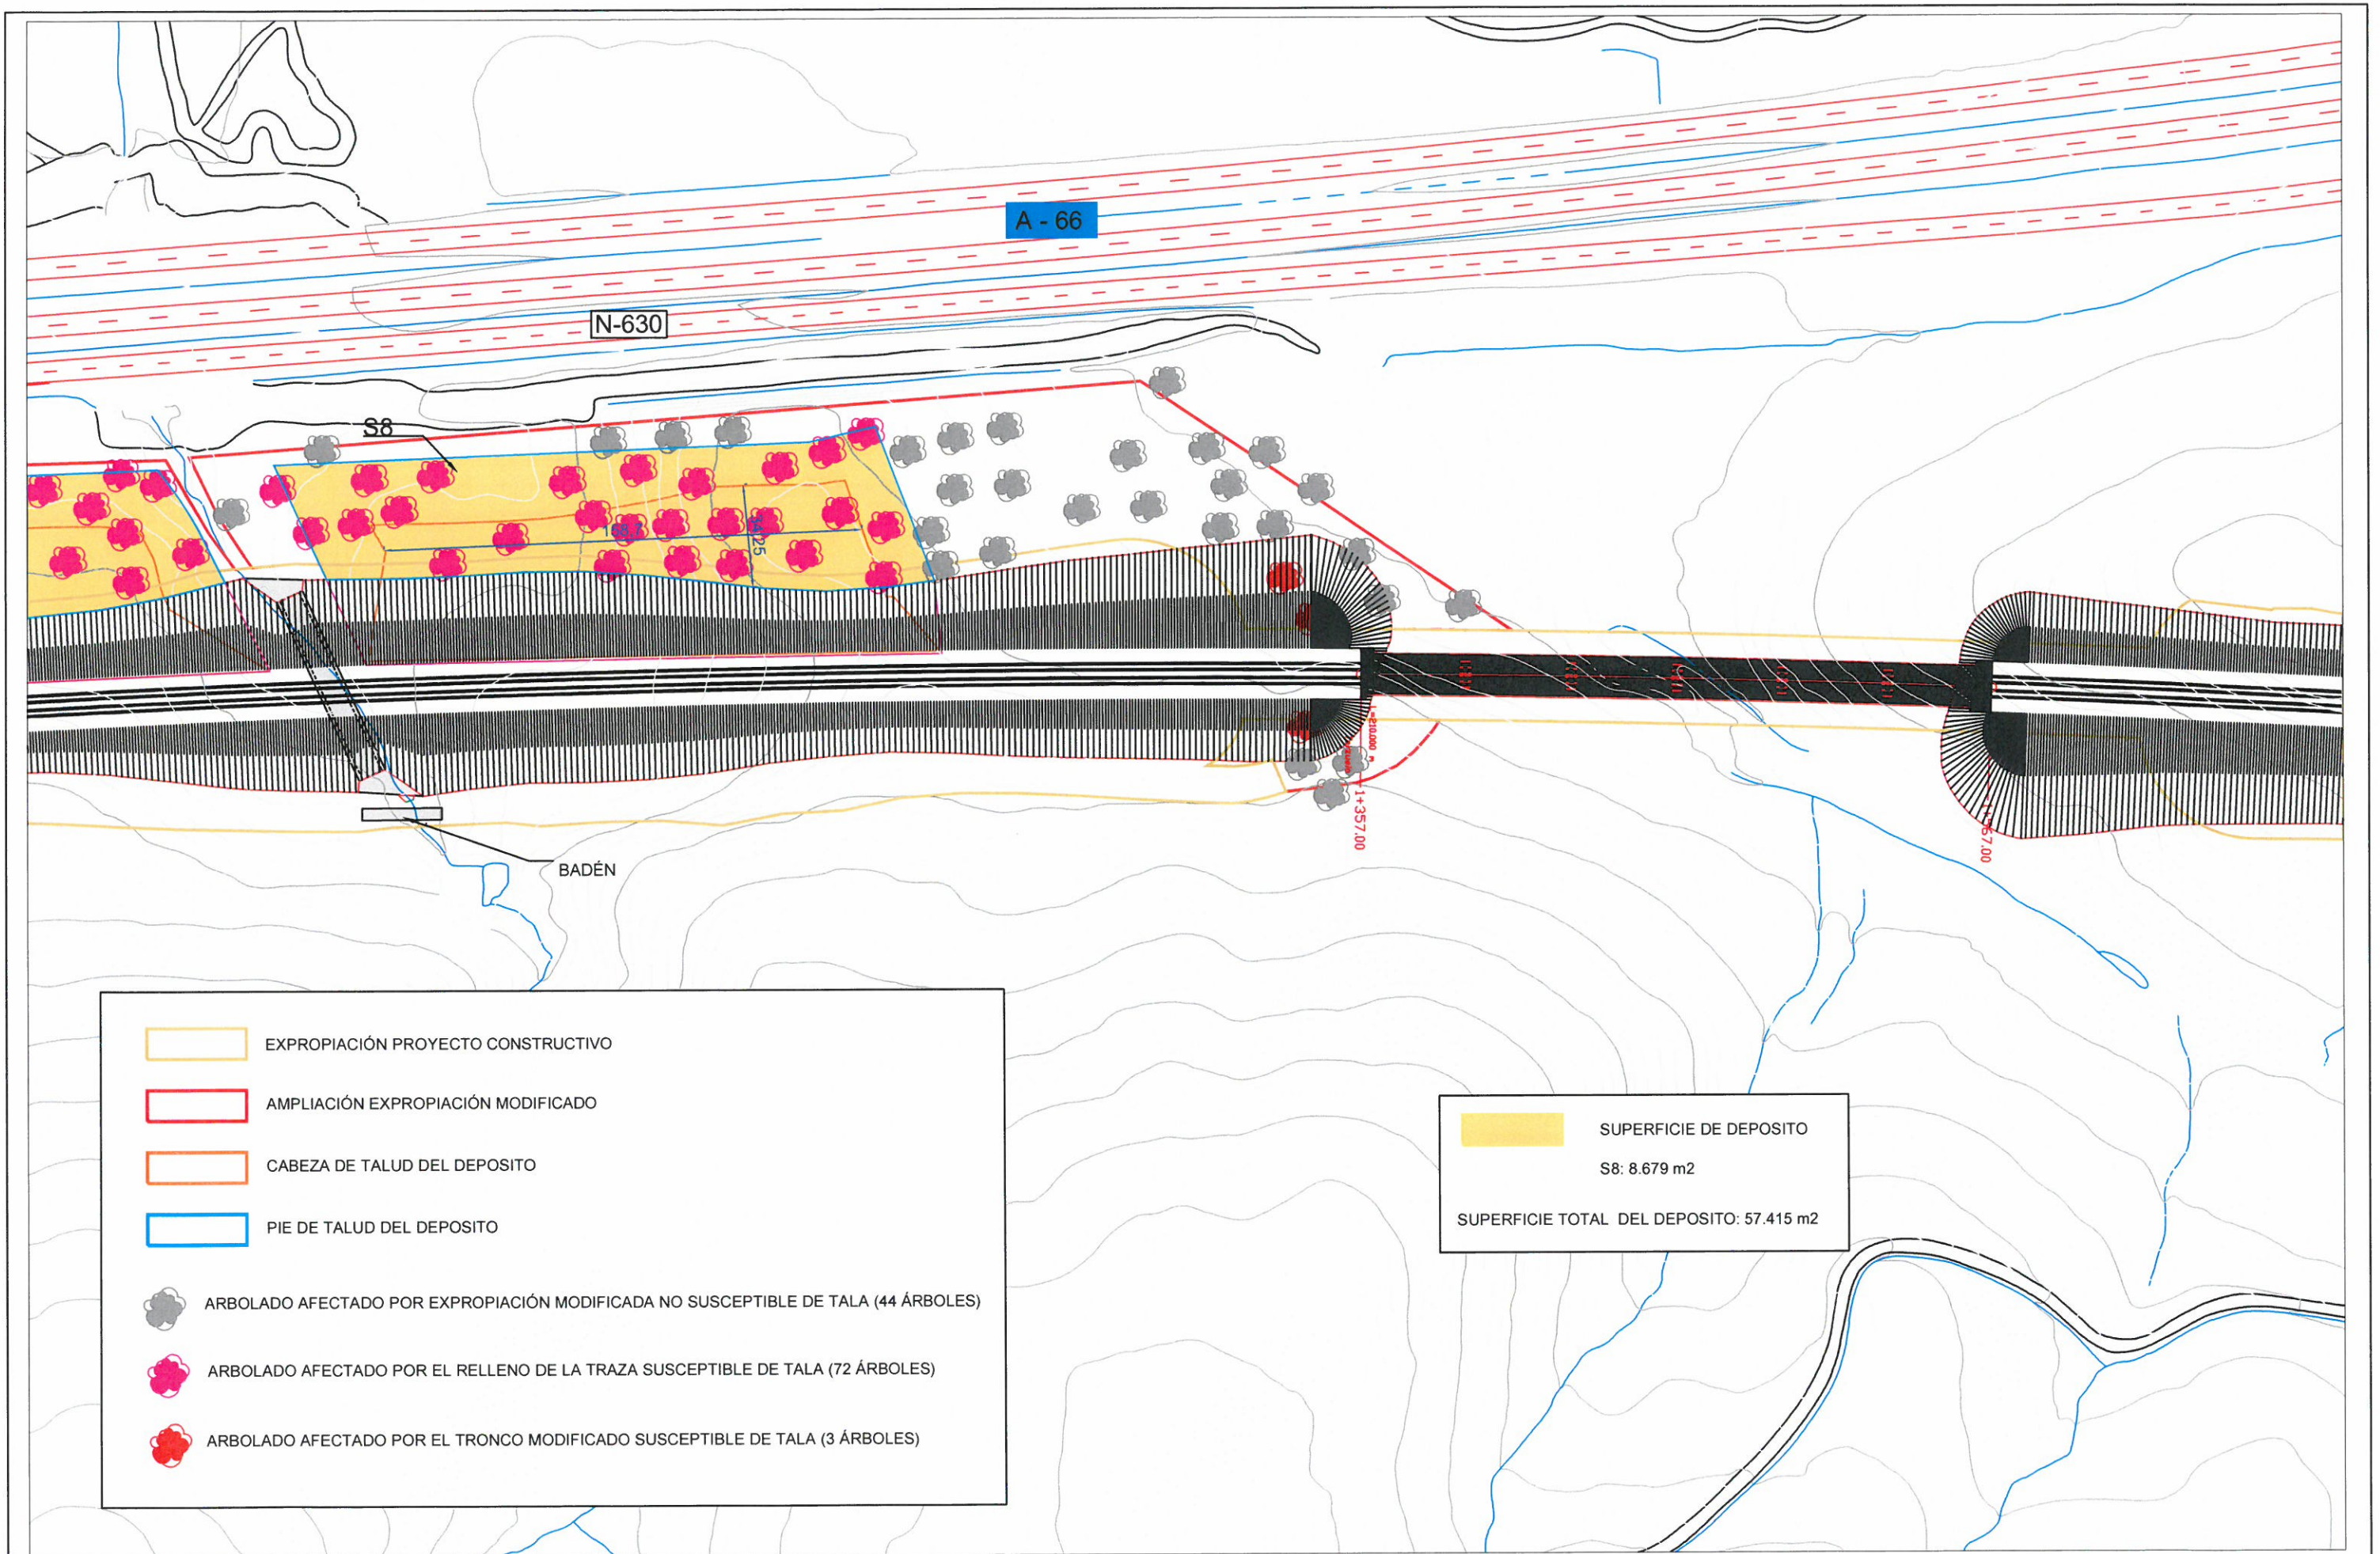

EXPROPIACIÓN PROYECTO CONSTRUCTIVO

AMPLIACIÓN EXPROPIACIÓN MODIFICADO

CABEZA DE TALUD DEL DEPOSITO

PIE DE TALUD DEL DEPOSITO

ARBOLADO AFECTADO POR EXPROPIACIÓN MODIFICADA NO SUSCEPTIBLE DE TALA (44 ÁRBOLES)

ARBOLADO AFECTADO POR EL RELLENO DE LA TRAZA SUSCEPTIBLE DE TALA (72 ÁRBOLES)

ARBOLADO AFECTADO POR EL TRONCO MODIFICADO SUSCEPTIBLE DE TALA (3 ÁRBOLES)


SUPERFICIE DE DEPOSITO

S8: 8.679 m<sup>2</sup>


SUPERFICIE TOTAL DEL DEPOSITO: 57.415 m<sup>2</sup>




DEPOSITO ZONA 1

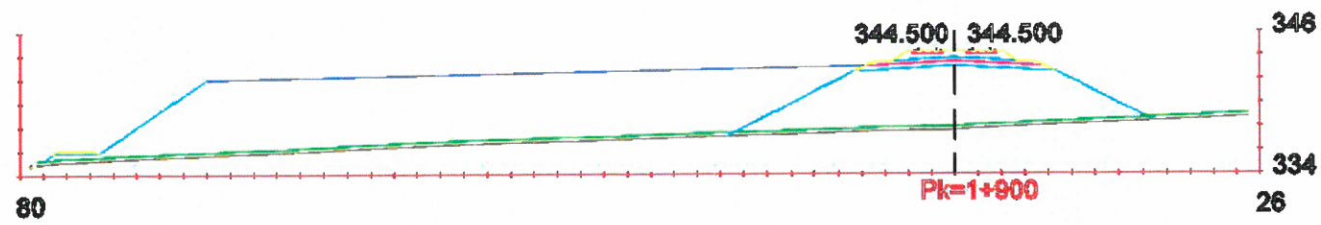


DEPOSITO ZONA 5

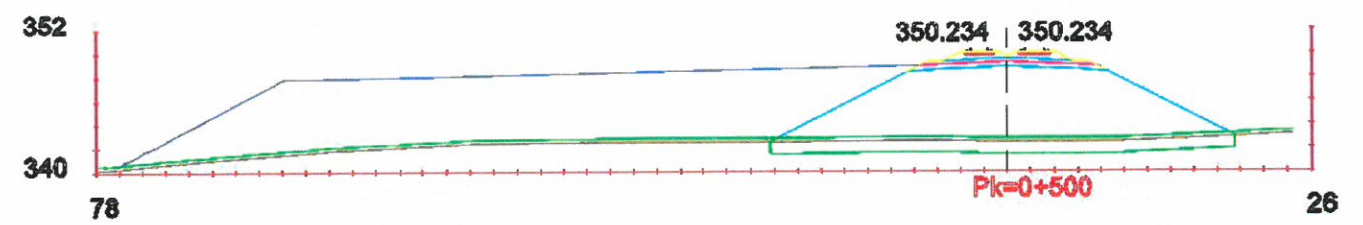


DEPOSITO ZONA 2

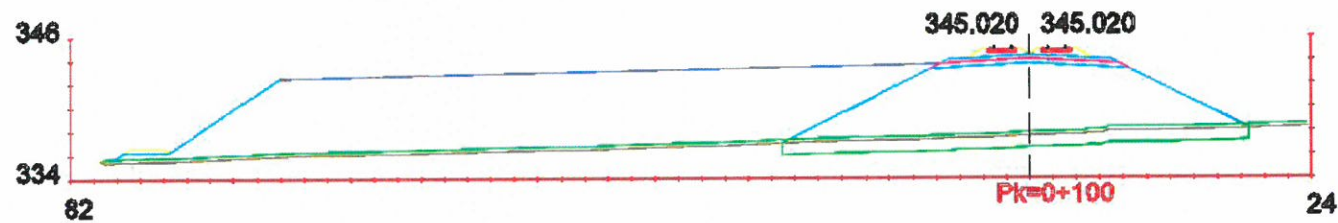


DEPOSITO ZONA 6

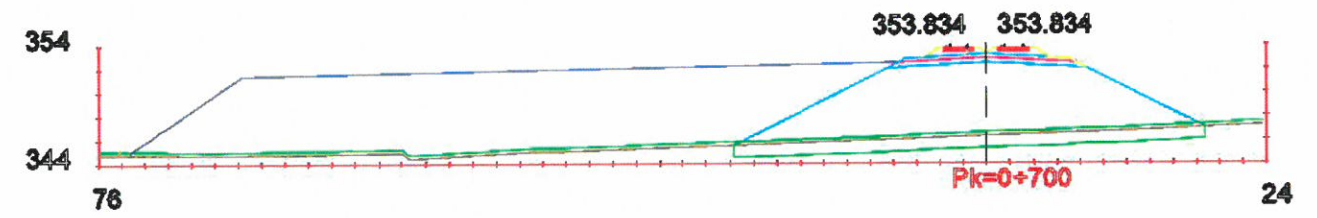


DEPOSITO ZONA 3

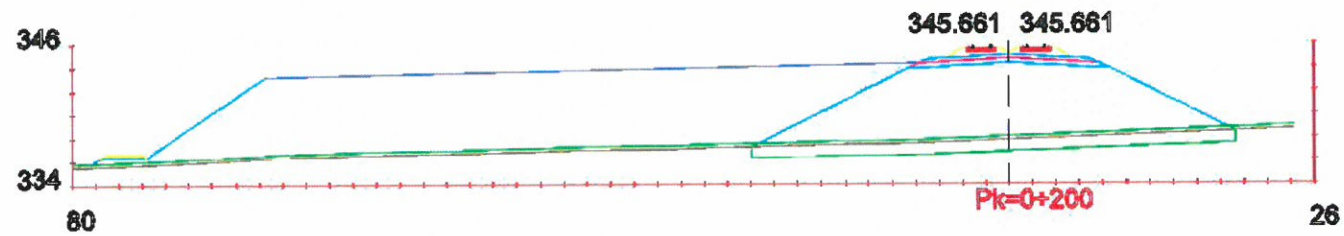


DEPOSITO ZONA 7

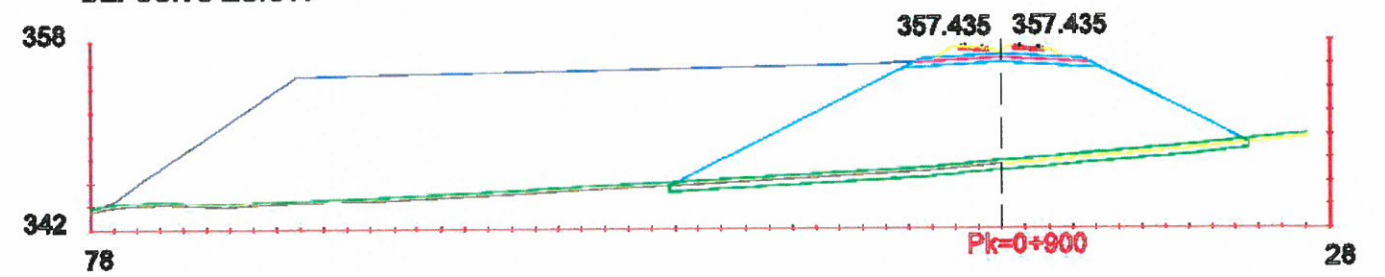

DEPOSITO ZONA 4

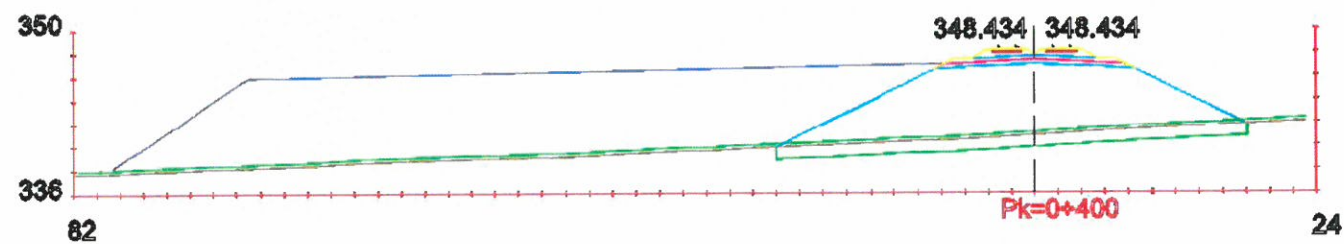



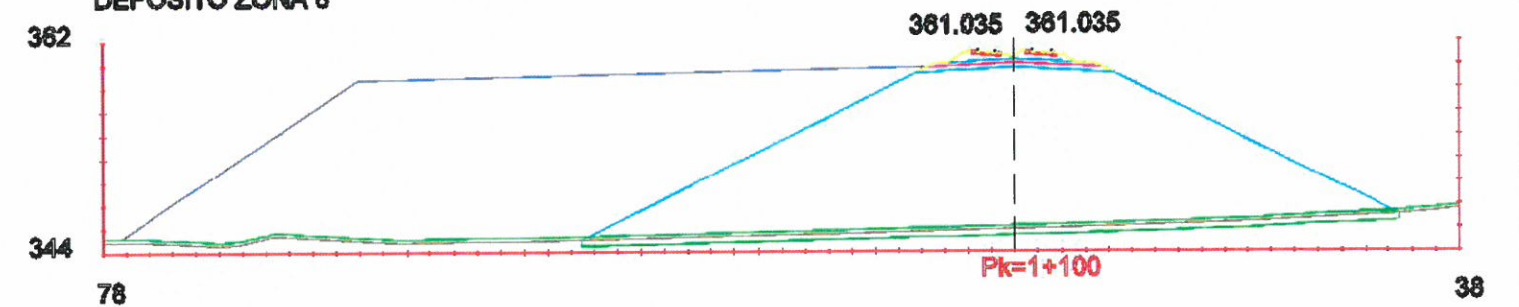







DEPOSITO ZONA 8








-  EXTENDIDO DE T.V. EN TALUDES
-  EXTENDIDO DE T.V. ZONAS LLANAS
-  PLANTACION DE ESPECIES ARBUSTIVAS (*retama sphaerocarpa*, *cytisis scoparius*, *cytisis multiflorus*, *cytisis albidus* y *lavandula atoechas*)
-  CREACION DE BOSQUETES (*retama sphaerocarpa*, *cytisis scoparius*, *cytisis multiflorus*, *cytisis albidus* y *lavandula atoechas*)
-  SIEMBRA DE BELLOTAS
-  PLANTACIÓN DE TAMUJO

-  EXPROPIACIÓN PROYECTO CONSTRUCTIVO
-  AMPLIACIÓN EXPROPIACIÓN MODIFICADO
-  ARBOLADO AFECTADO POR EXPROPIACIÓN MODIFICADA NO SUSCEPTIBLE DE TALA (44 ÁRBOLES)
-  ARBOLADO AFECTADO POR EL TRONCO MODIFICADO SUSCEPTIBLE DE TALA (3 ÁRBOLES)




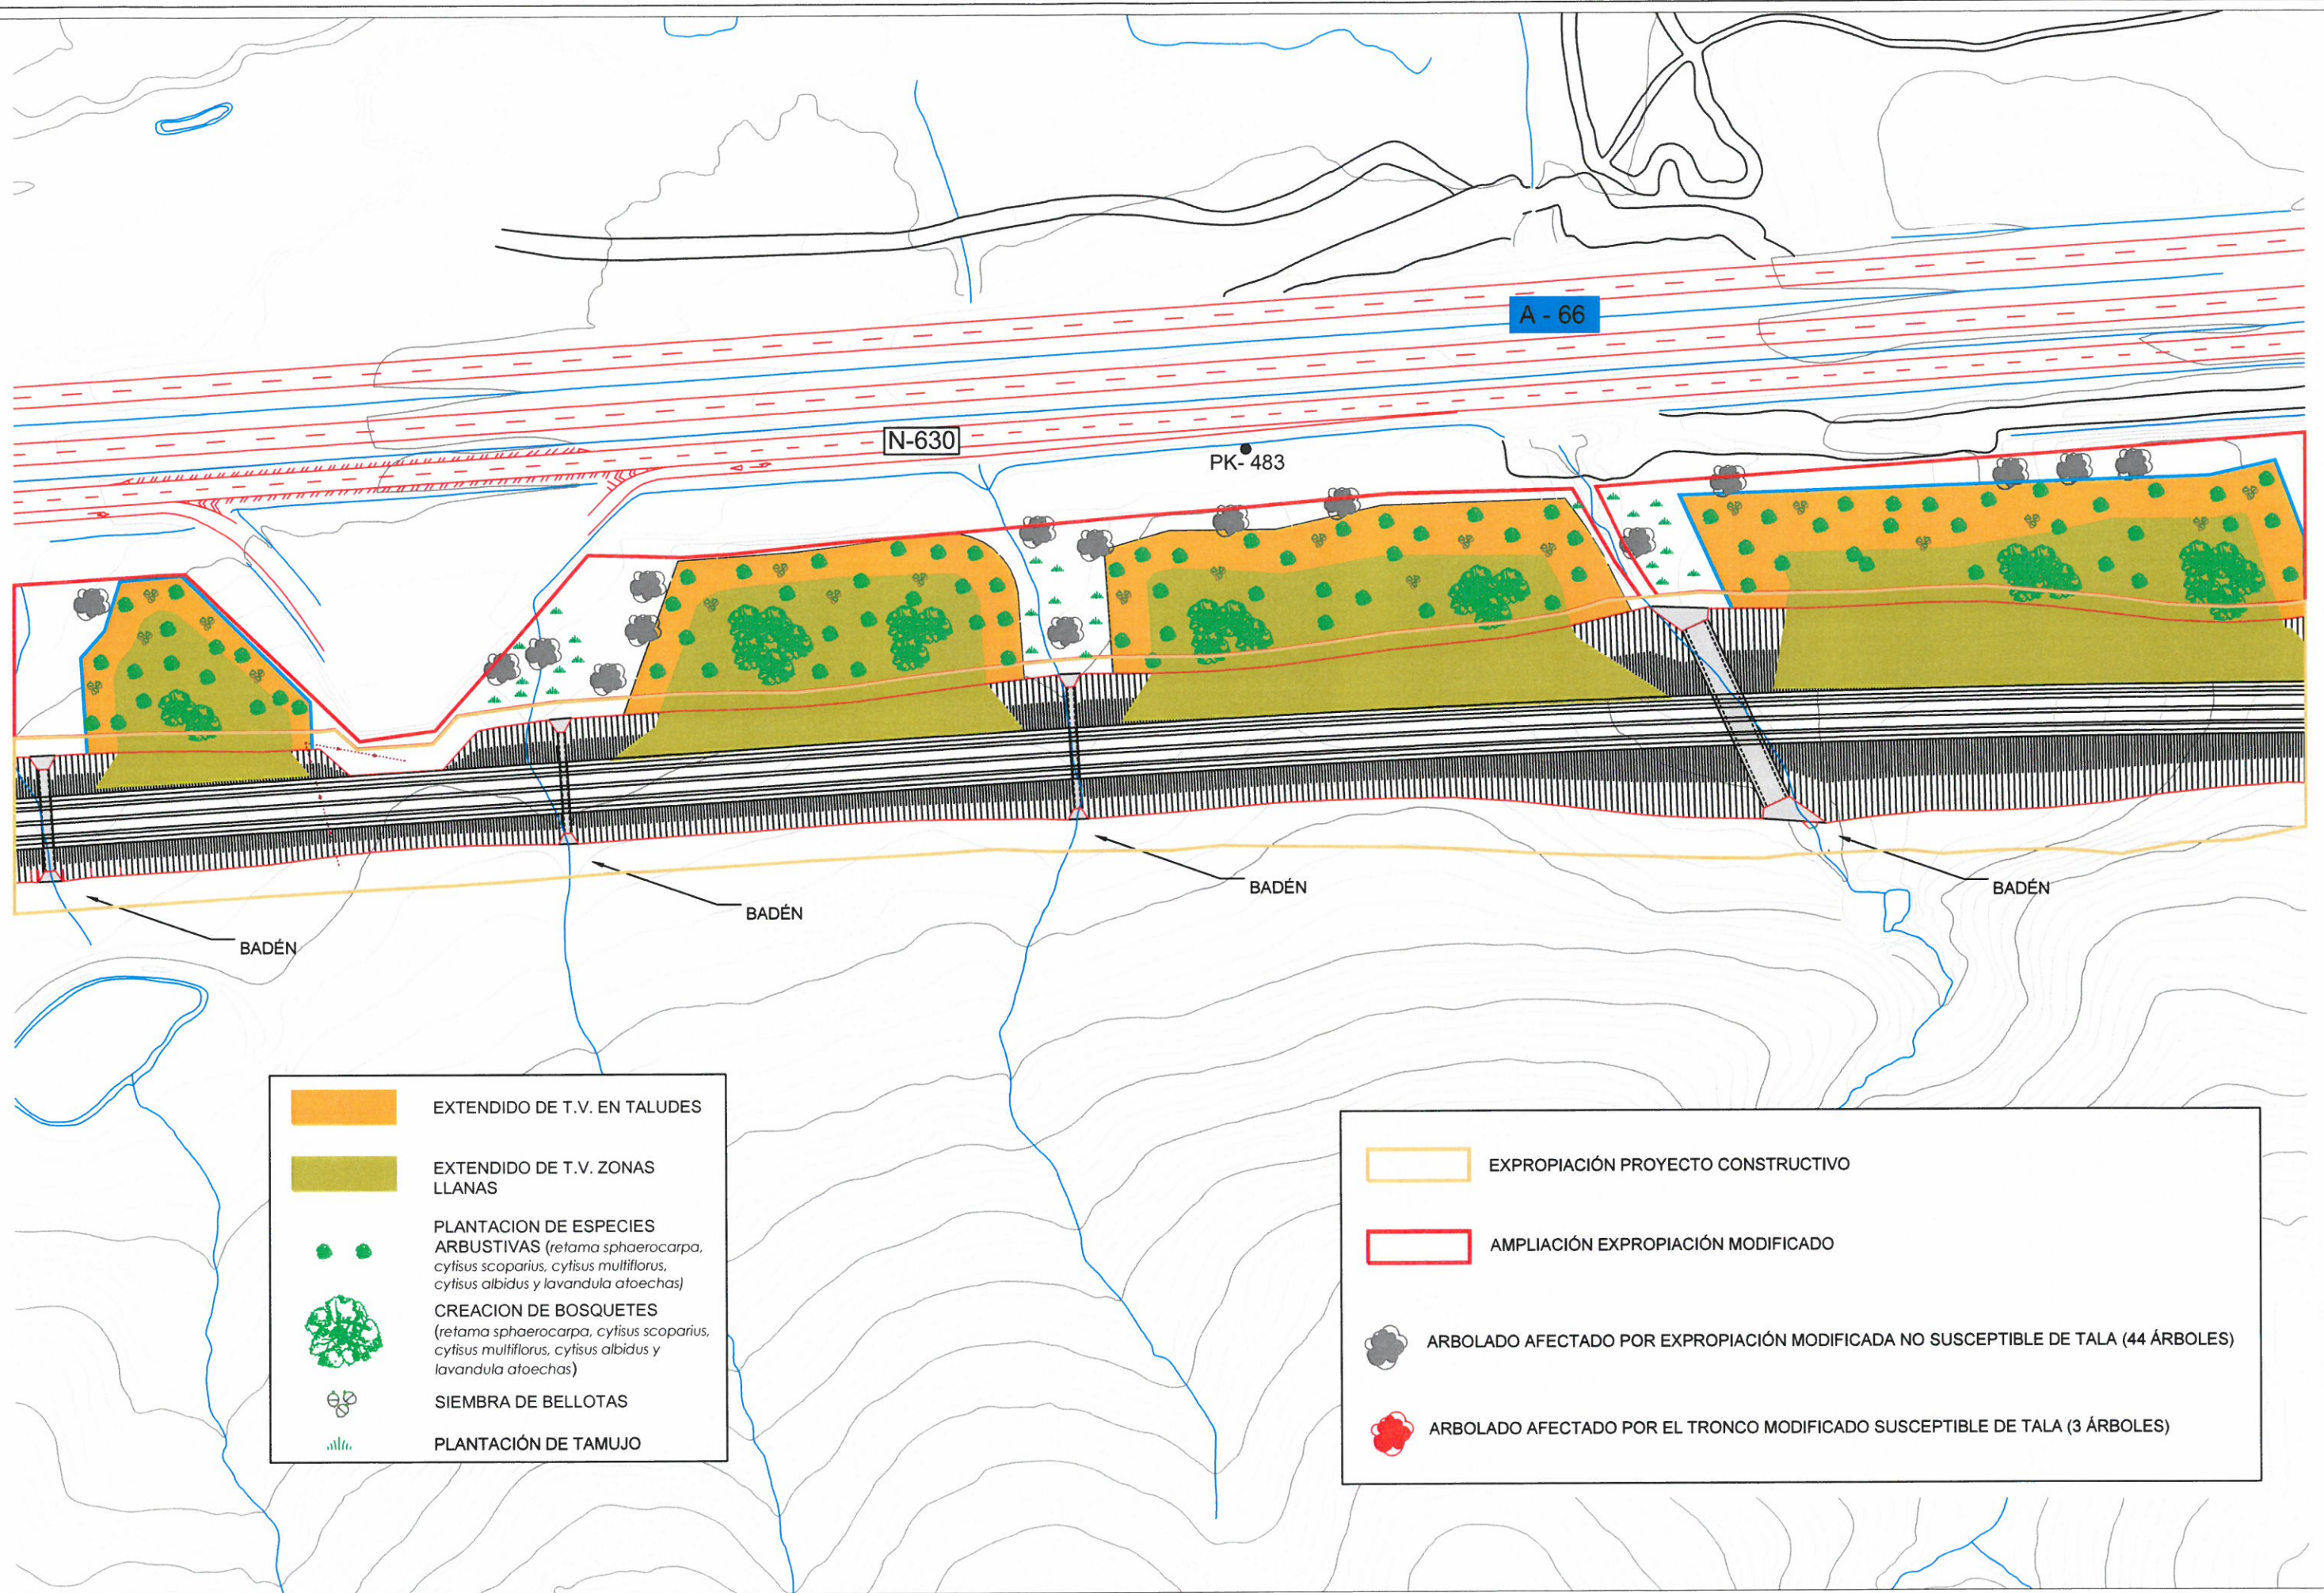

	EXTENDIDO DE T.V. EN TALUDES
	EXTENDIDO DE T.V. ZONAS LLANAS
	PLANTACION DE ESPECIES ARBUSTIVAS ( <i>retama sphaerocarpa</i> , <i>cytisis scoparius</i> , <i>cytisis multiflorus</i> , <i>cytisis albidus</i> y <i>lavandula atoechas</i> )
	CREACION DE BOSQUETES ( <i>retama sphaerocarpa</i> , <i>cytisis scoparius</i> , <i>cytisis multiflorus</i> , <i>cytisis albidus</i> y <i>lavandula atoechas</i> )
	SIEMBRA DE BELLOTAS
	PLANTACION DE TAMUJO

	EXPROPIACION PROYECTO CONSTRUCTIVO
	AMPLIACION EXPROPIACION MODIFICADO
	ARBOLADO AFECTADO POR EXPROPIACION MODIFICADA NO SUSCEPTIBLE DE TALA (44 ARBOLES)
	ARBOLADO AFECTADO POR EL TRONCO MODIFICADO SUSCEPTIBLE DE TALA (3 ARBOLES)



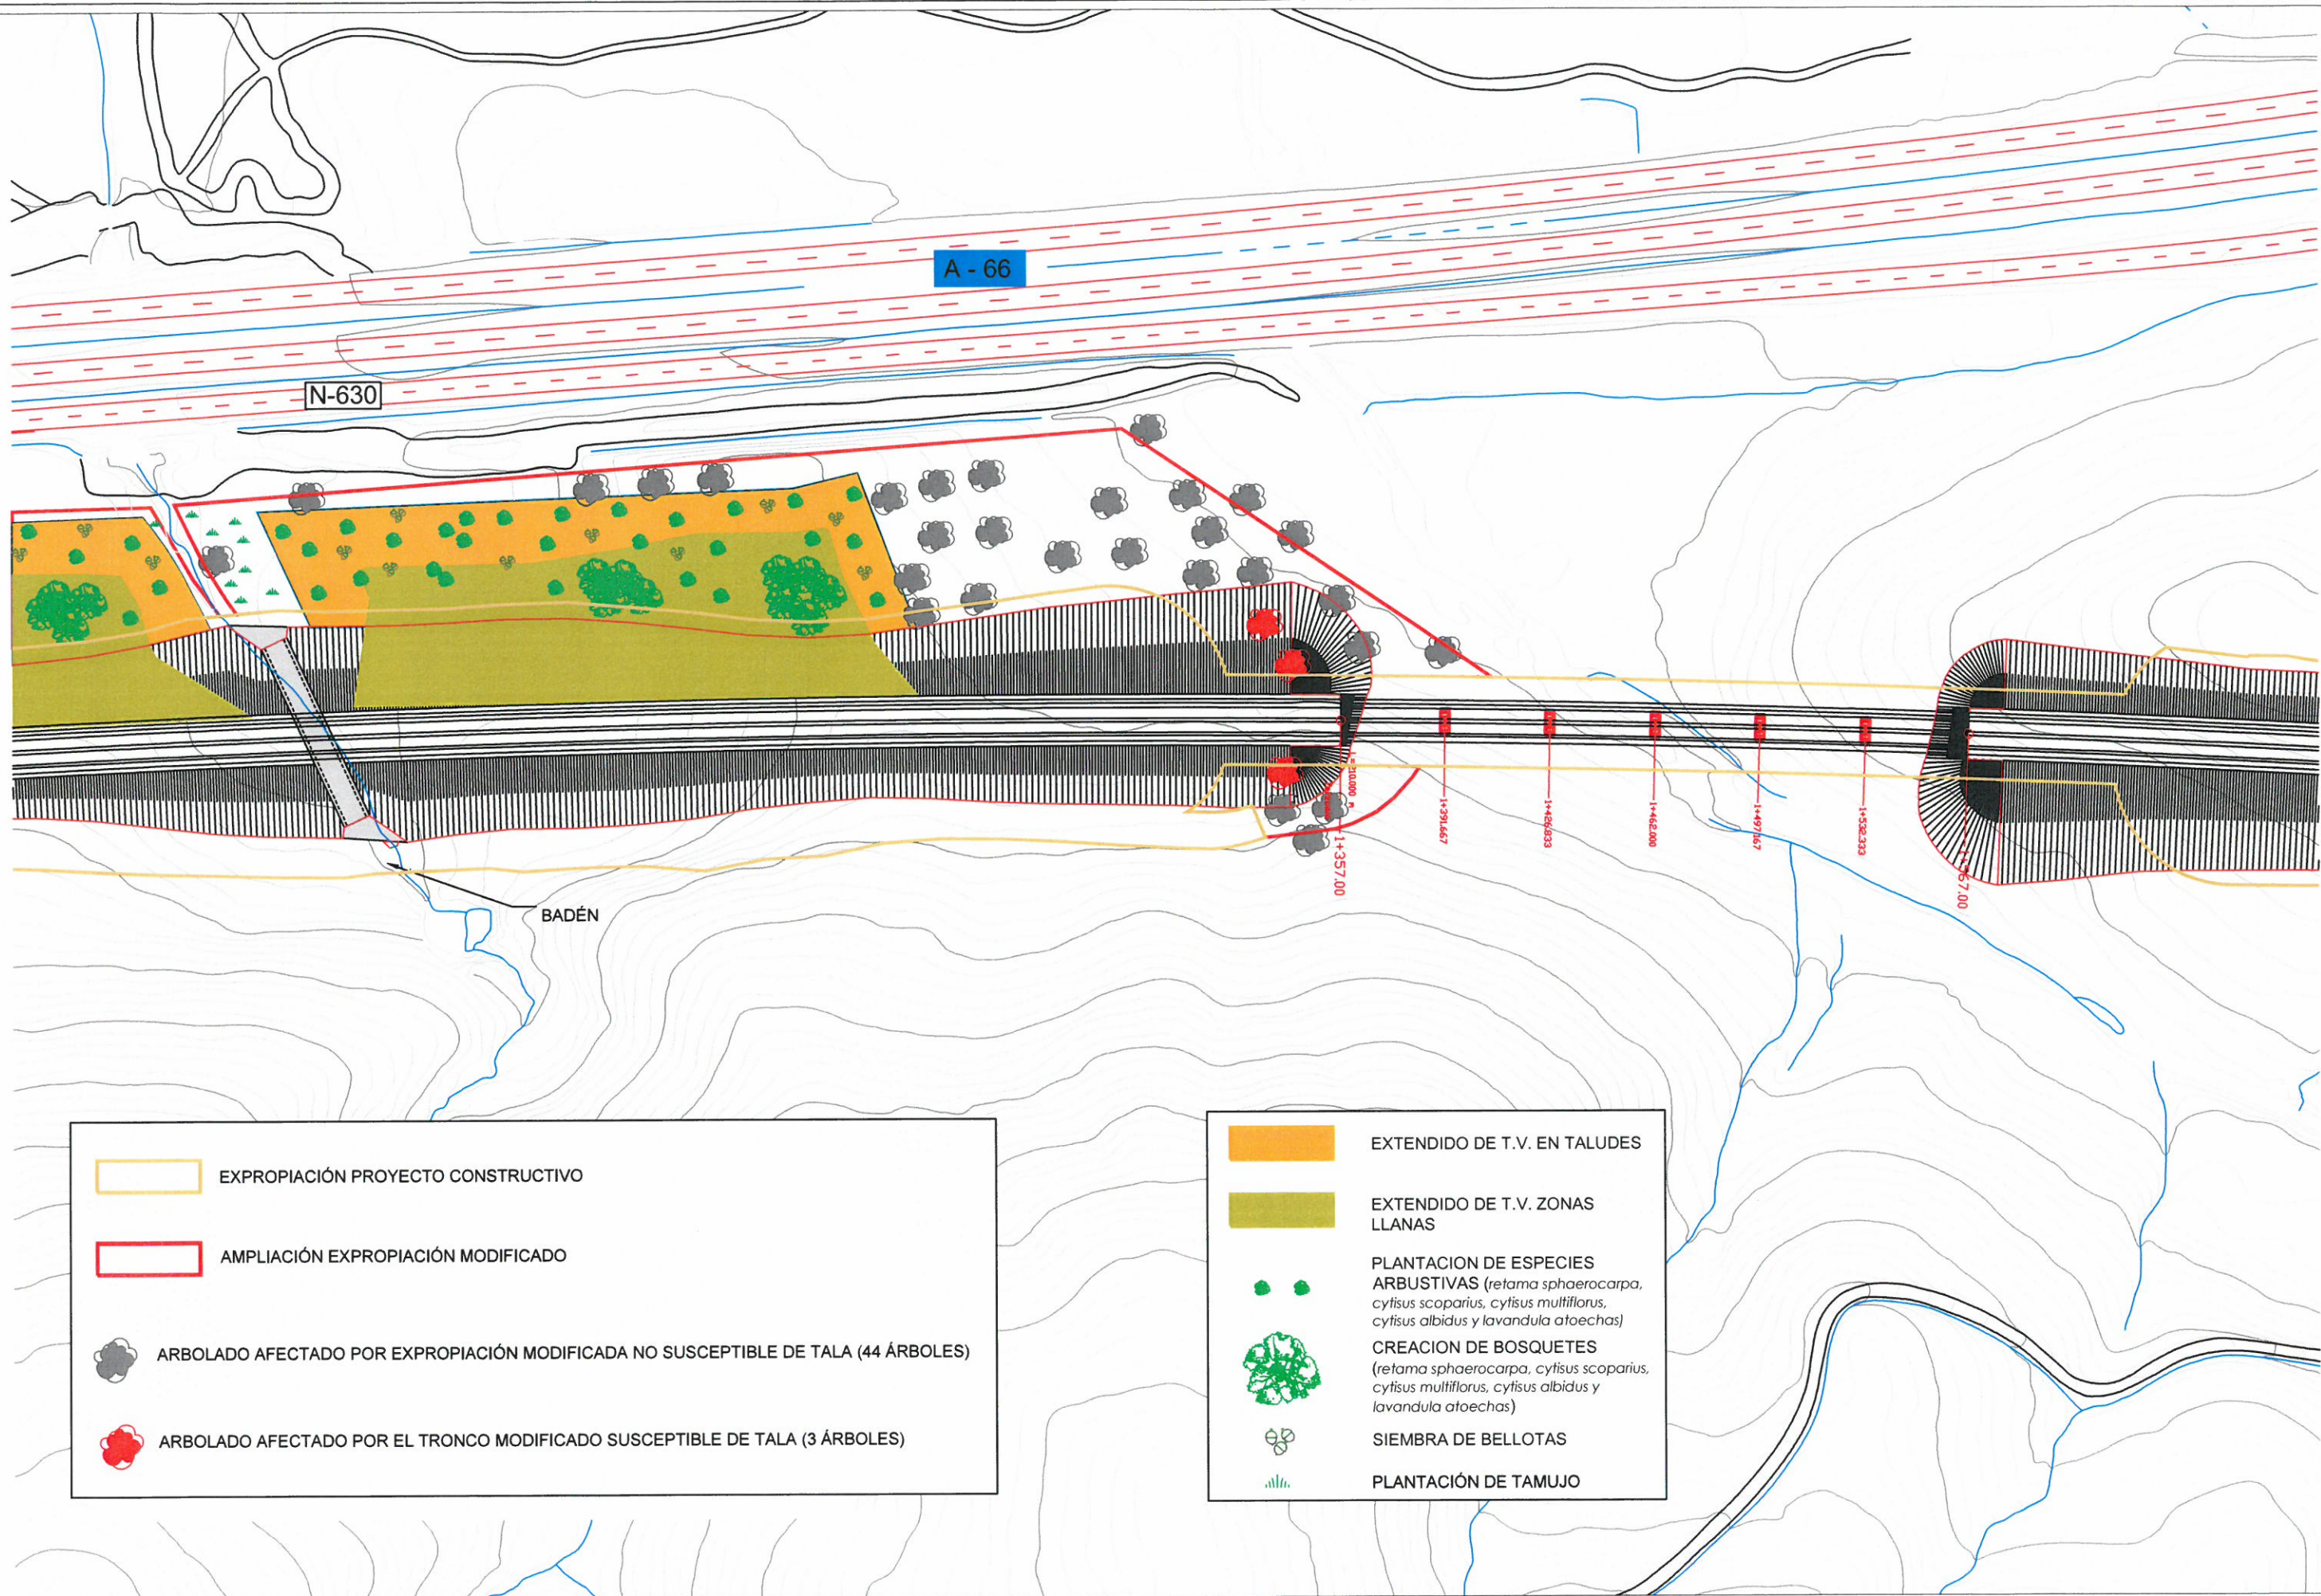

	EXPROPIACIÓN PROYECTO CONSTRUCTIVO
	AMPLIACIÓN EXPROPIACIÓN MODIFICADO
	ARBOLADO AFECTADO POR EXPROPIACIÓN MODIFICADA NO SUSCEPTIBLE DE TALA (44 ÁRBOLES)
	ARBOLADO AFECTADO POR EL TRONCO MODIFICADO SUSCEPTIBLE DE TALA (3 ÁRBOLES)

	EXTENDIDO DE T.V. EN TALUDES
	EXTENDIDO DE T.V. ZONAS LLANAS
	PLANTACION DE ESPECIES ARBUSTIVAS ( <i>retama sphaerocarpa</i> , <i>cytiscus scoparius</i> , <i>cytiscus multiflorus</i> , <i>cytiscus albidus</i> y <i>lavandula atoechas</i> )
	CREACION DE BOSQUETES ( <i>retama sphaerocarpa</i> , <i>cytiscus scoparius</i> , <i>cytiscus multiflorus</i> , <i>cytiscus albidus</i> y <i>lavandula atoechas</i> )
	SIEMBRA DE BELLotas
	PLANTACION DE TAMUJO