



PLANOS

INDICE DE PLANOS


PLANO N°: 01 PLANTA TOPOGRÁFICA GEOREFERENCIADA

PLANO N°: 02 PLANTA GENERAL DE INSTALACIONES, EQUIPOS E
INFRAESTRUCTURAS


PLANO N°: 03 PLANTA GENERAL DE UBICACIÓN DE BALSAS PARA
EVAPORACIÓN DE VERTIDOS

PLANO N°: 04 PLANTA GENERAL DE UBICACIÓN TUBERÍAS Y ARQUETAS
PARA DETECCIÓN DE POSIBLES FUGAS EN BALSAS PARA
EVAPORACIÓN DE VERTIDOS

PLANO N°: 05 SECCIONES TIPO DE BALSAS PARA EVAPORACIÓN DE
VERTIDOS (CARACTERÍSTICAS TÉCNICAS)

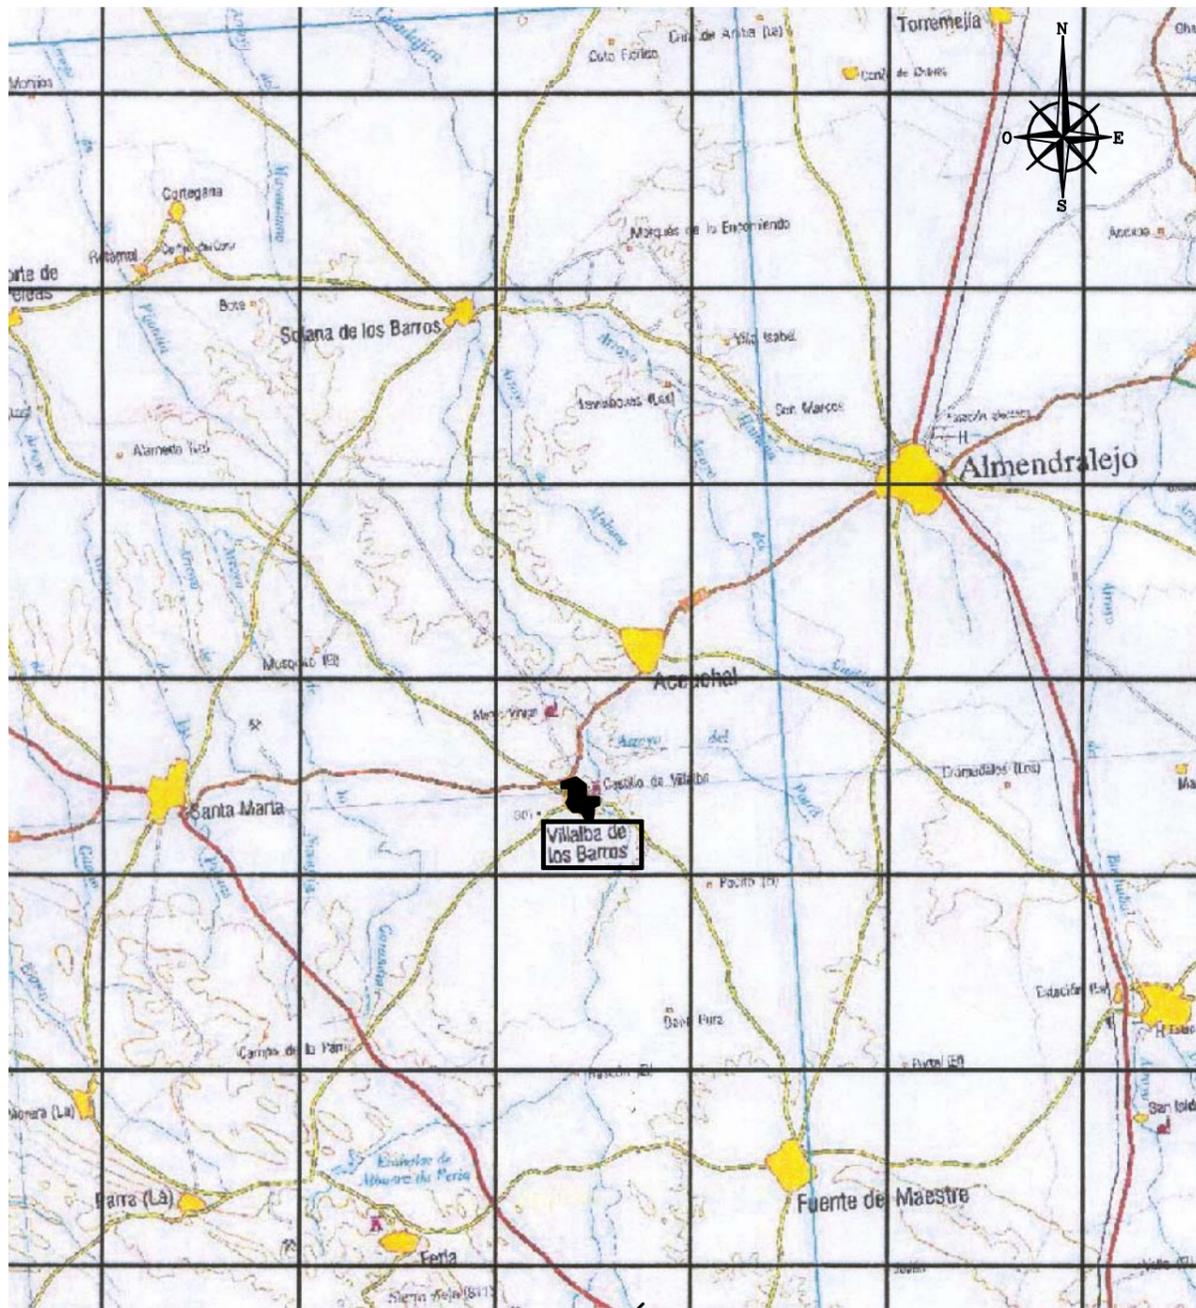

PLANTA TOPOGRAFICA (Situación)
ESCALA: 1/182.000

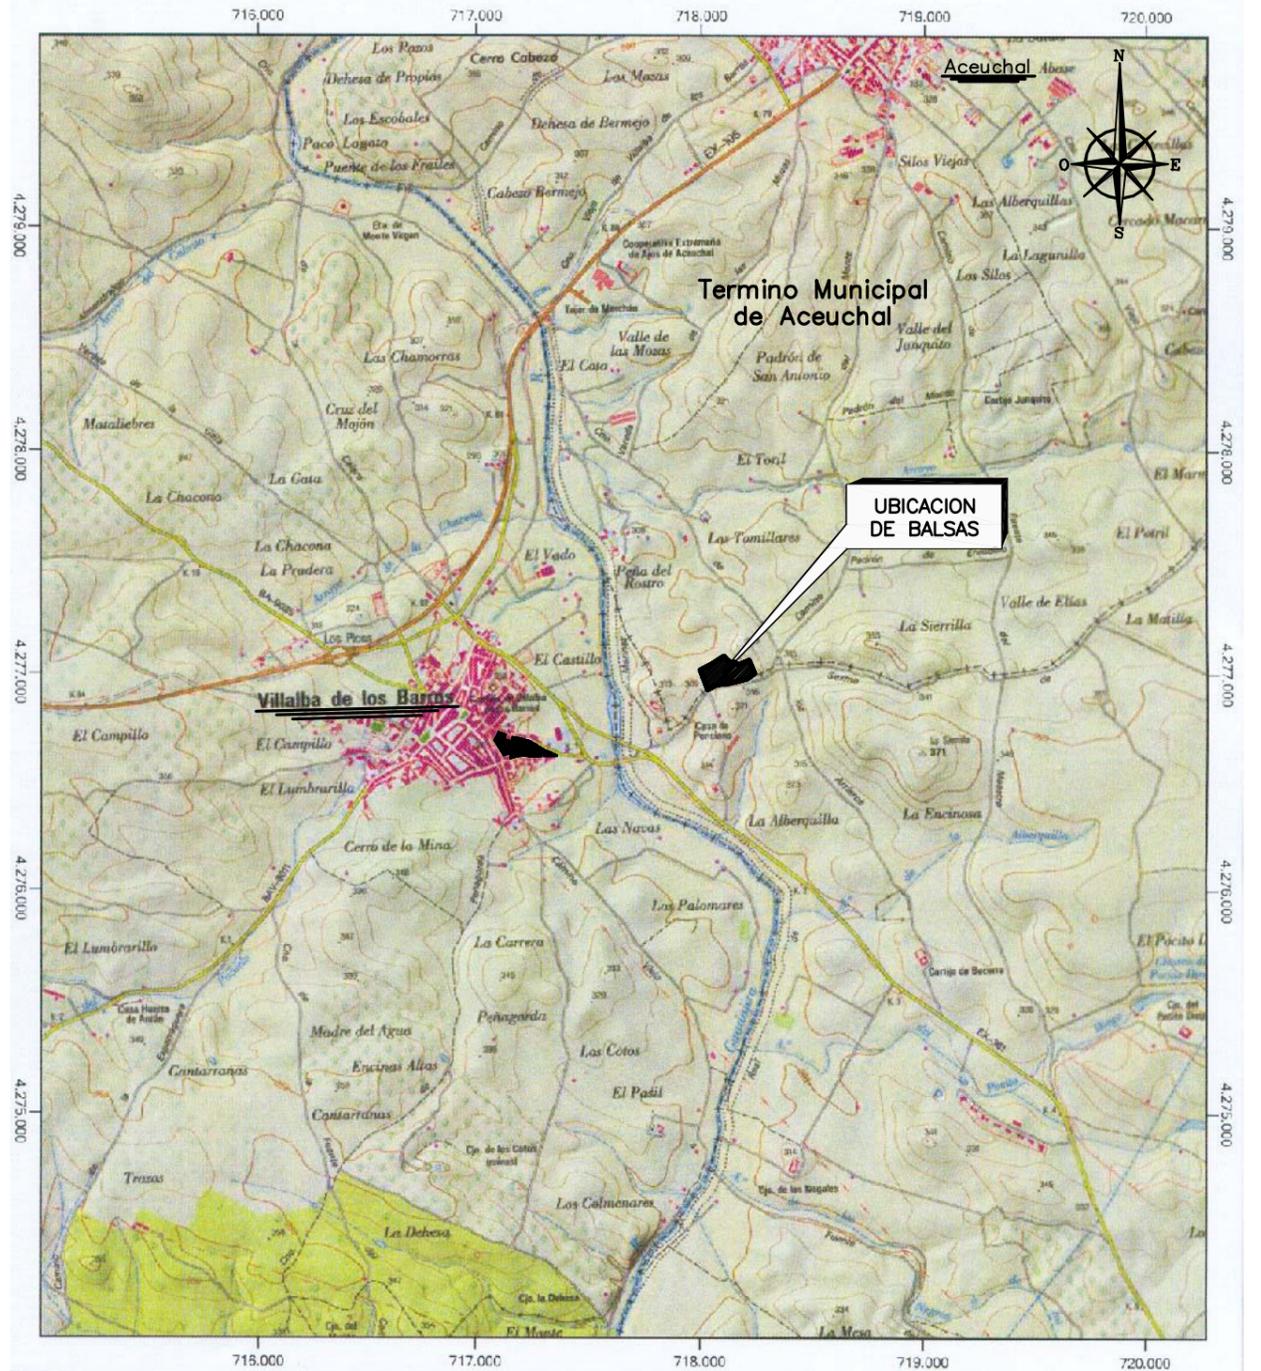

PLANTA TOPOGRAFICA (Emplazamiento)
ESCALA: 1/30.500


MINISTERIO DE AGRICULTURA, ALIMENTACIÓN Y MEDIO AMBIENTE
FONDO ESPAÑOL DE GARANTÍA AGRARIA
SISTEMA DE IDENTIFICACION DE PARCELAS AGRICOLAS

LEYENDA:
COORDENADAS U.T.M.
COOPERATIVA
 X: 716916,38
 Y: 4276978,60
 HUSO: 29

BALSAS
 X: 718140,74
 Y: 4277008,41
 HUSO: 29




 Fdo.

INGENIERO TECNICO INDUSTRIAL
MIGUEL ANGEL ROMAN RUIZ

PROPIEDAD:
SOCIEDAD COOPERATIVA "MONTEVIRGEN"


TITULO:
EVALUACION DE IMPACTO AMBIENTAL SIMPLIFICADA PARA BALSAS DE EVAPORACION DE EFLUENTES LIQUIDOS, CONSTRUIDAS Y AUTORIZADAS PROPIEDAD DE LA COOPERATIVA, SITUADA EN LA CALLE HERMANO ROCHA N:18, EN VILLALBA DE LOS BARROS (BADAJOZ)

FECHA:
ABRIL 2.018

ESCALA:
1/182.000
1/30.500

PLANO DE:
PLANO TOPOGRAFICO GEORREFERENCIADO

PLANO N:º
01

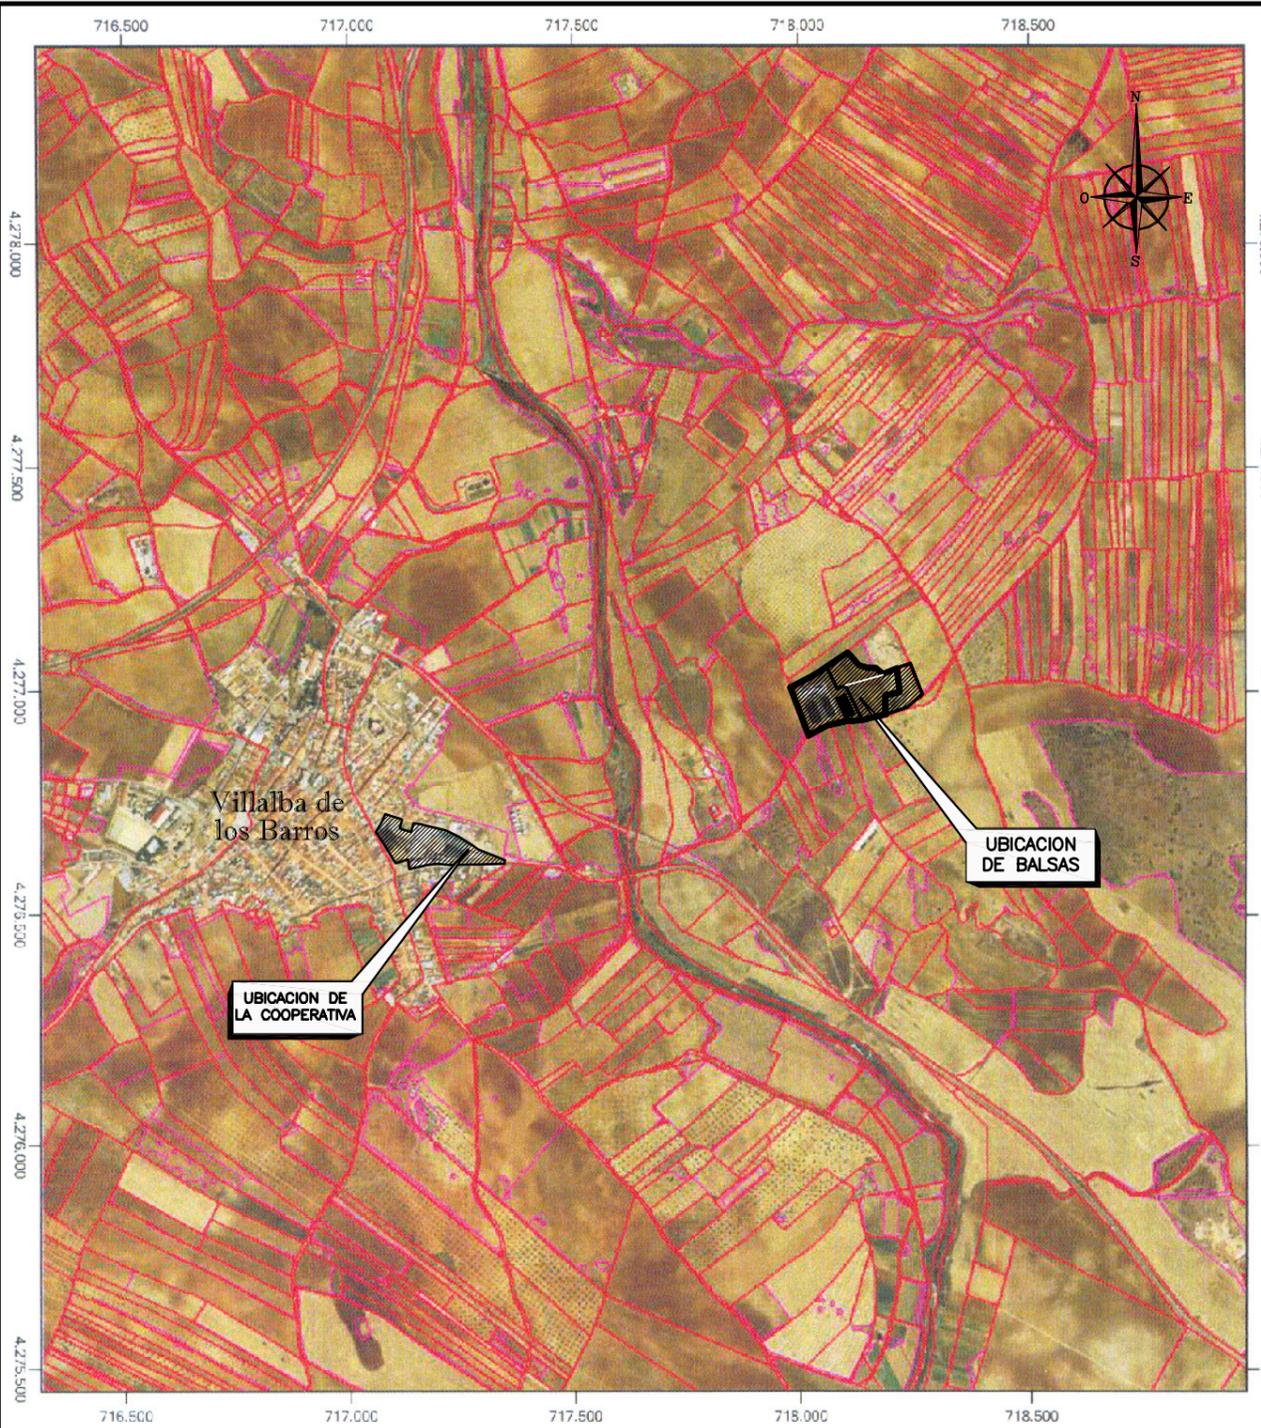

ESCALA: 1/15.500

ESCALA: 1/8.000



MINISTERIO DE AGRICULTURA, ALIMENTACIÓN Y MEDIO AMBIENTE

FONDO ESPAÑOL DE GARANTÍA AGRARIA

SISTEMA DE IDENTIFICACION DE PARCELAS AGRICOLAS

LEYENDA:
DATOS IDENTIFICATIVOS

COOPERATIVA	
PROVINCIA 6- BADAJOZ
MUNICIPIO152- VILLALBA DE LOS BARROS
POLIGONO 7
PARCELA 9013

BALSAS	
PROVINCIA 6- BADAJOZ
MUNICIPIO 2- ACEUCHAL
POLIGONO 13
PARCELA 421



Miguel Ángel Roman Ruiz

INGENIERO TECNICO INDUSTRIAL
MIGUEL ANGEL ROMAN RUIZ

PROPIEDAD:
SOCIEDAD COOPERATIVA "MONTEVIRGEN"

TITULO:
EVALUACION DE IMPACTO AMBIENTAL SIMPLIFICADA PARA BALSAS DE EVAPORACION DE EFLUENTES LIQUIDOS, CONSTRUIDAS Y AUTORIZADAS PROPIEDAD DE LA COOPERATIVA, SITUADA EN LA CALLE HERMANO ROCHA N:18, EN VILLALBA DE LOS BARROS (BADAJOZ)



FECHA:
ABRIL 2.018

ESCALA:
1/15.500
1/8.000

PLANO DE:
PLANTA GENERAL DE INSTALACIONES, EQUIPOS E INFRAESTRUCTURAS

PLANO N:º:
02

Este plano es propiedad de IBEA, S.L. Queda prohibida su reproducción total, parcial y entrega a terceros sin autorización bajo la responsabilidad que prescribe la ley.
This plane is the property of IBEA, S.L. Their reproduction total, partial and delivery to third parties without authorization under the responsibility prescribed by law.

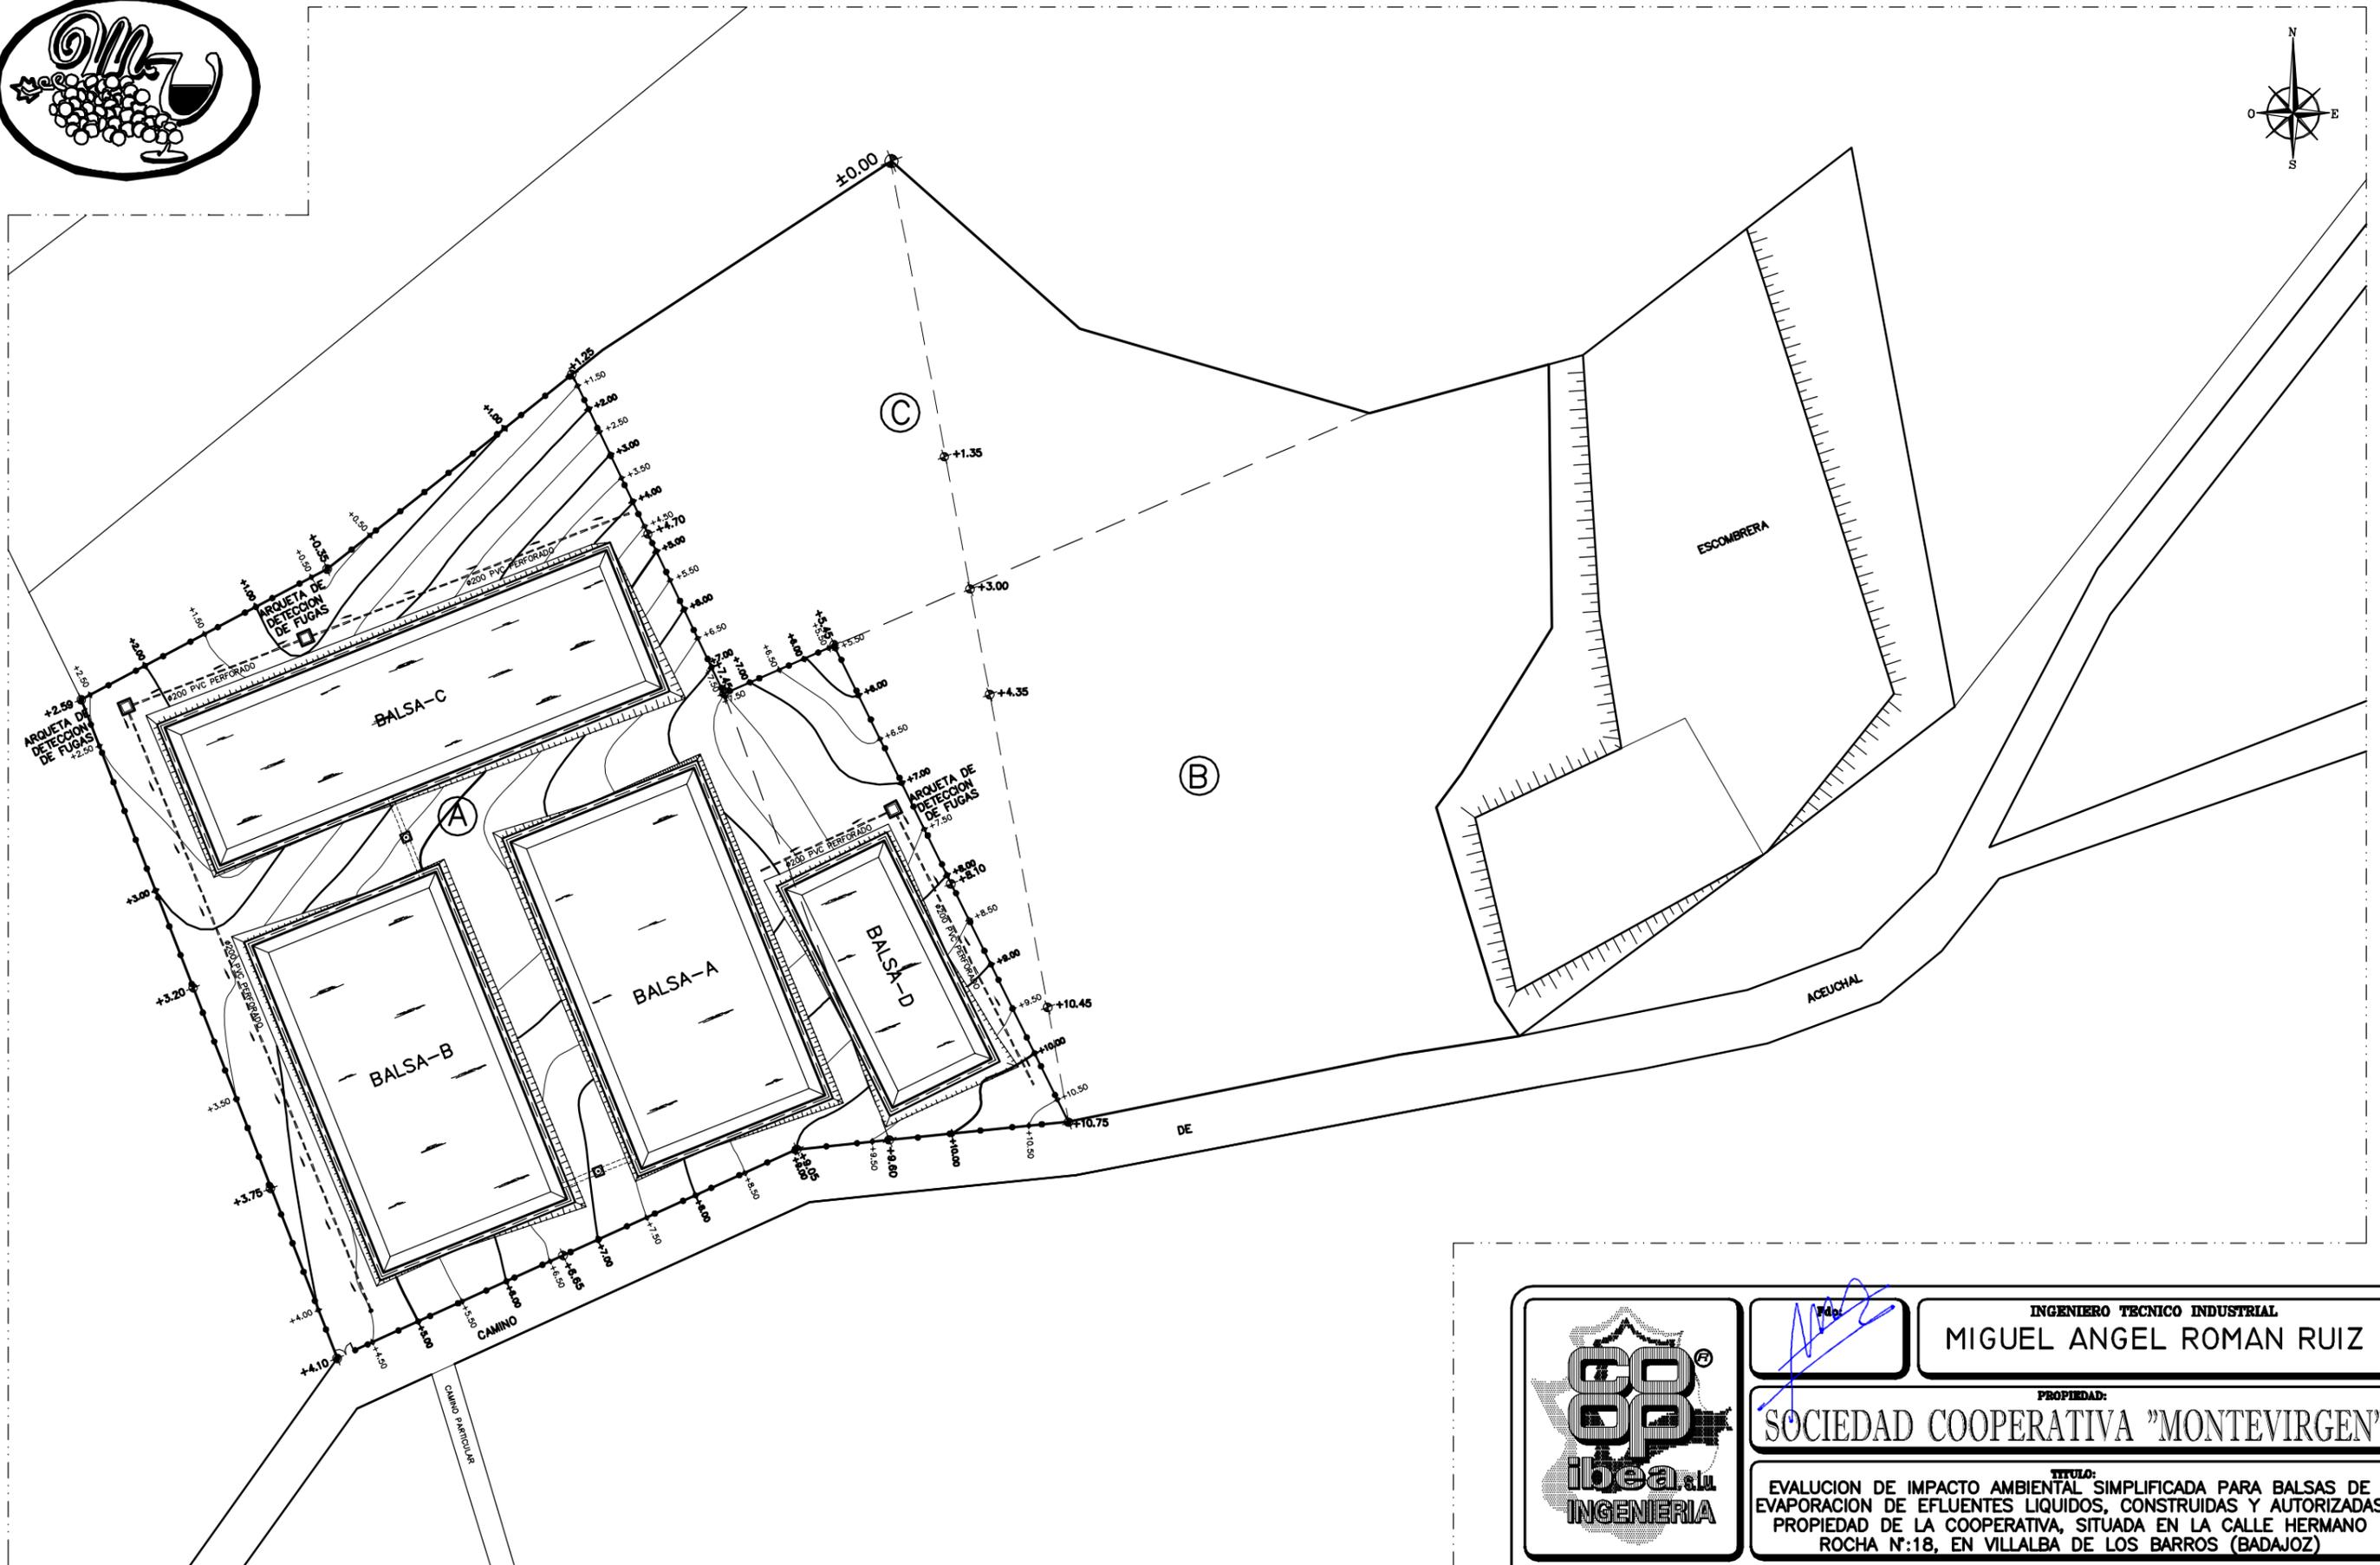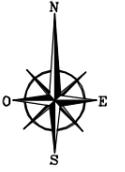

[Signature]
Fdo.

INGENIERO TECNICO INDUSTRIAL
MIGUEL ANGEL ROMAN RUIZ

PROPIEDAD:
SOCIEDAD COOPERATIVA "MONTEVIRGEN"

TITULO:
EVALUACION DE IMPACTO AMBIENTAL SIMPLIFICADA PARA BALSAS DE EVAPORACION DE EFLUENTES LIQUIDOS, CONSTRUIDAS Y AUTORIZADAS PROPIEDAD DE LA COOPERATIVA, SITUADA EN LA CALLE HERMANO ROCHA N°:18, EN VILLALBA DE LOS BARROS (BADAJOZ)


FECHA:
ABRIL
2.018

ESCALA:
1/1.000

PLANO DE:
PLANTA GENERAL PARA UBICACION DE BALASAS PARA EVAPORACION DE EFLUENTES LIQUIDOS DENTRO DE LA PARCELA



PLANO N°:
03

Este plano es propiedad de IBEA, S.L. Queda prohibida su reproducción total, parcial y entrega a terceros sin autorización bajo la responsabilidad que prescribe la ley.
This plane is the property of IBEA, S.L. Their reproduction total, partial and delivery to third parties without authorization under the responsibility prescribed by law.

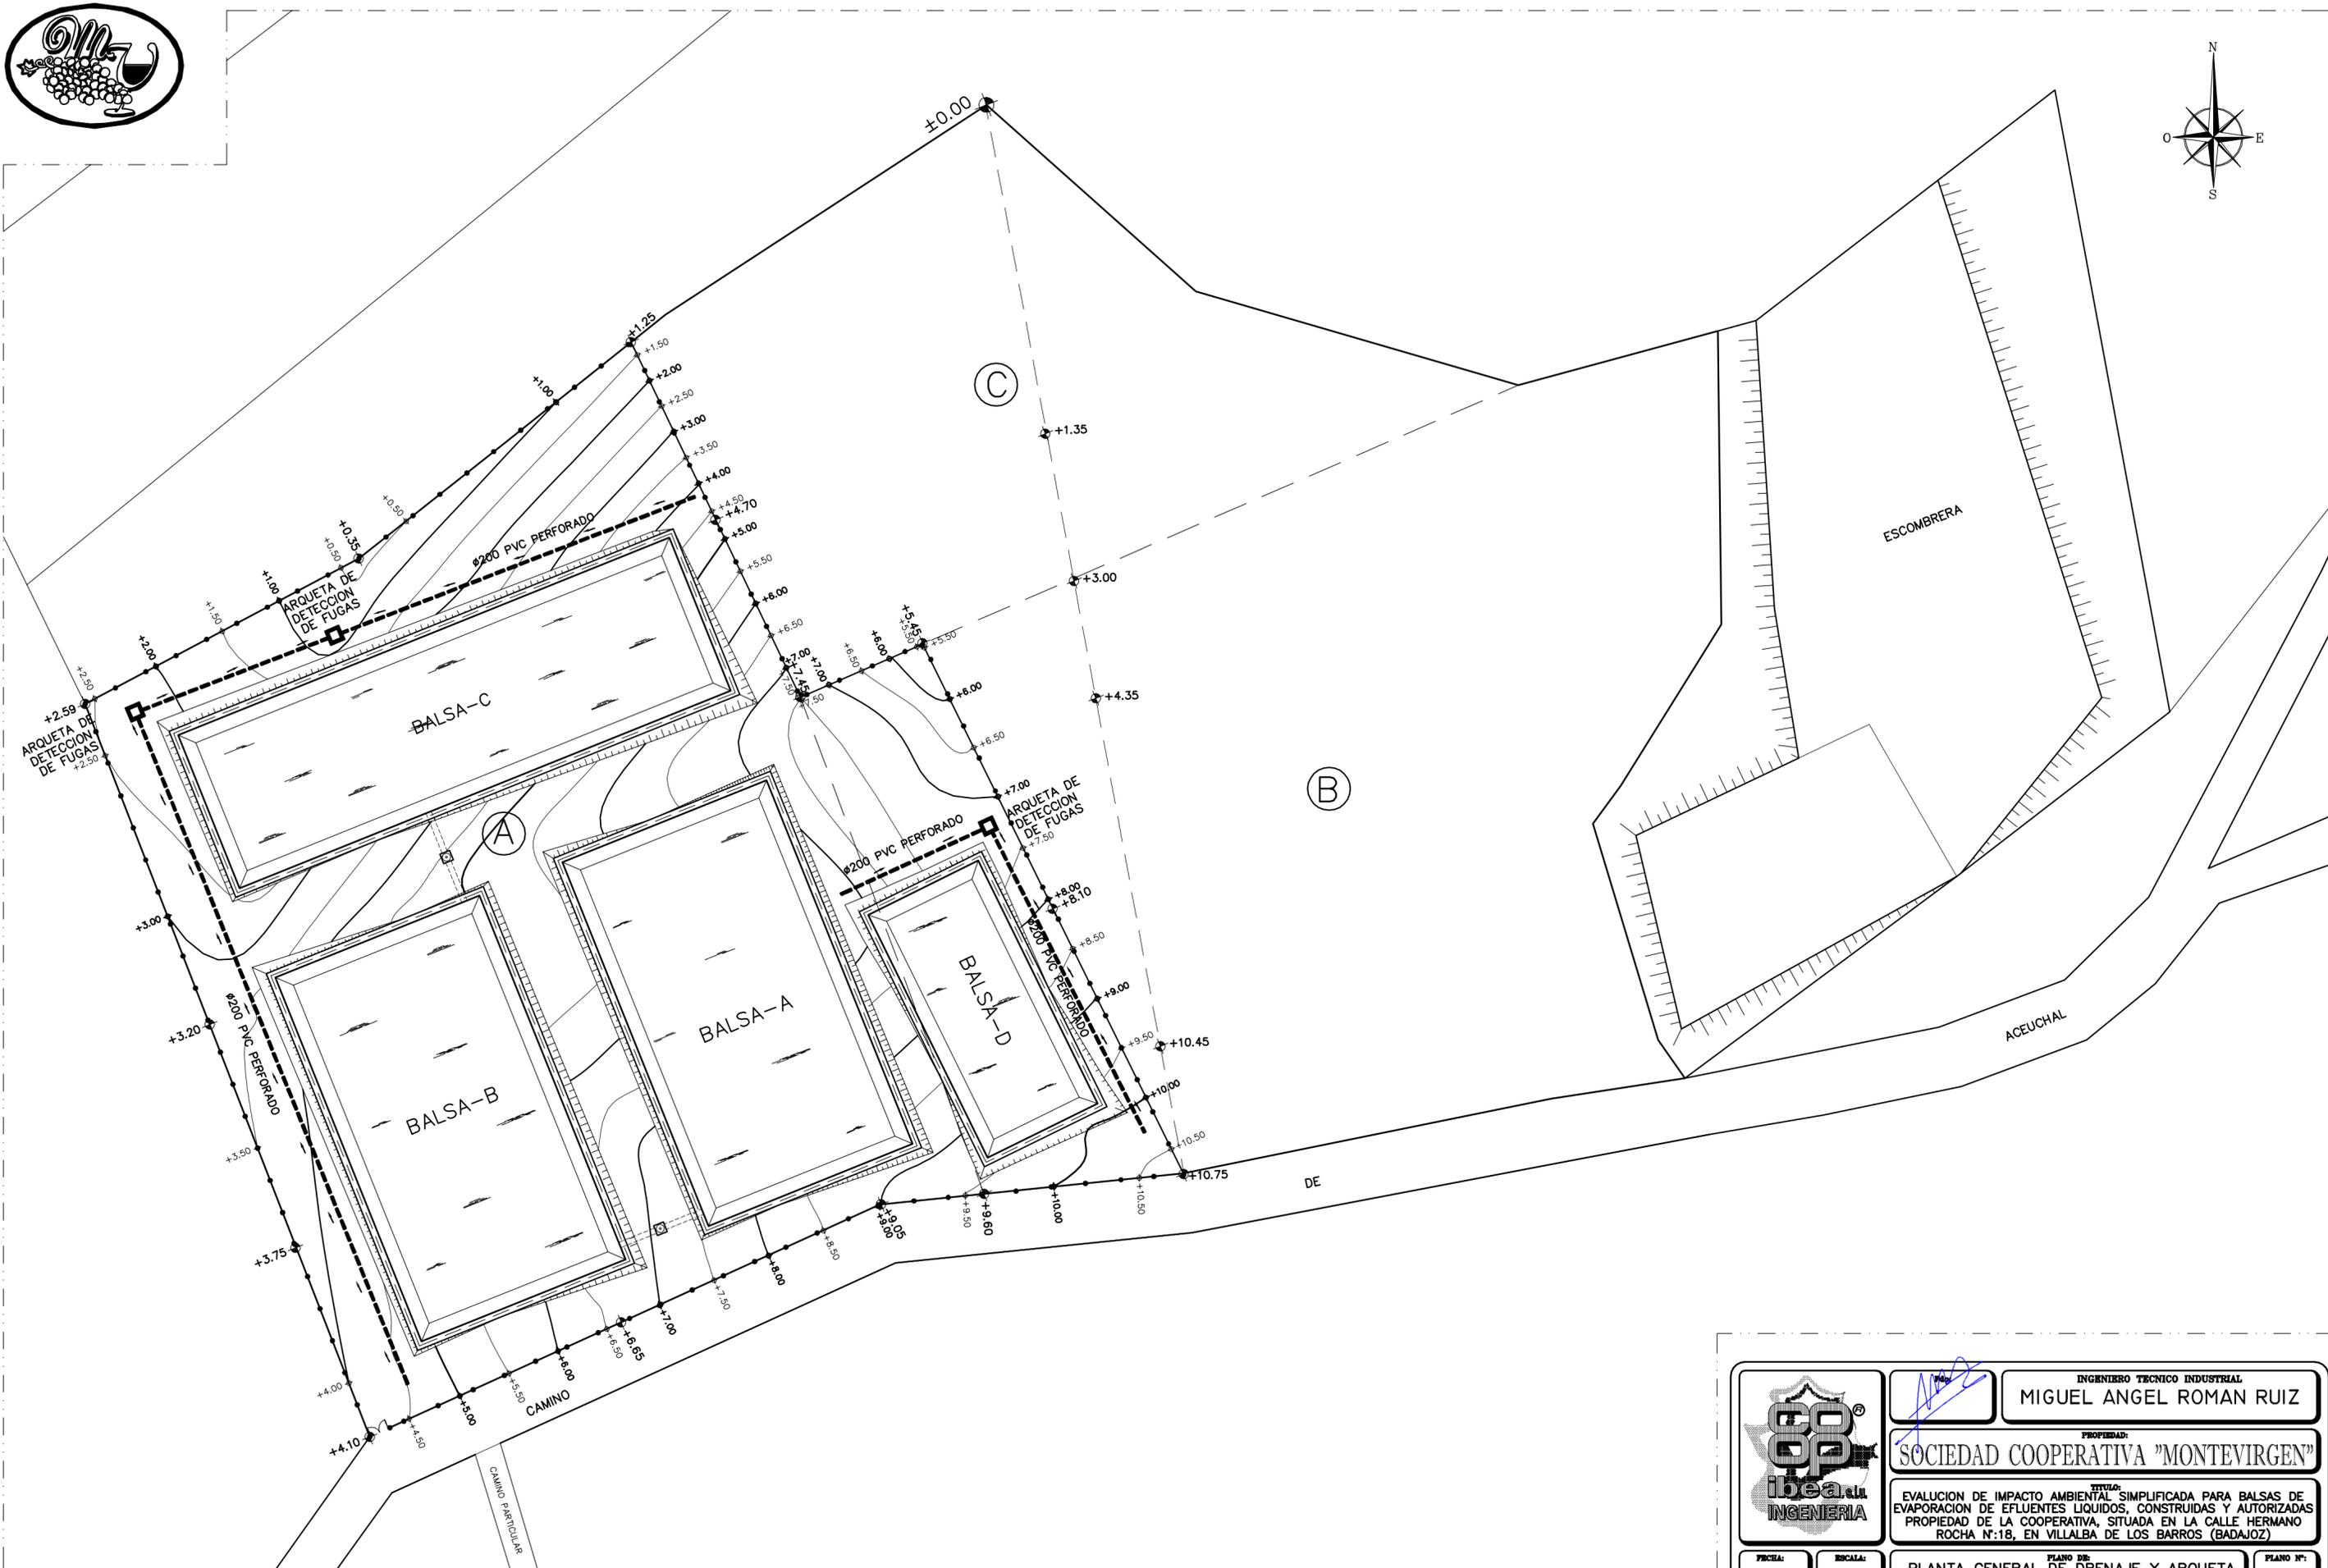

Este plano es propiedad de IBEA, S.L. Queda prohibida su reproducción total, parcial y entrega a terceros sin autorización bajo la responsabilidad que prescribe la ley.
 This plane is the property of IBEA, S.L. Their reproduction total, partial and delivery to third parties without authorization under the responsibility prescribed by law.


	PROPIEDAD:	INGENIERO TÉCNICO INDUSTRIAL	04
	MIGUEL ANGEL ROMAN RUIZ		
TÍTULO:		SOCIEDAD COOPERATIVA "MONTEVIRGEN"	
EVALUACION DE IMPACTO AMBIENTAL SIMPLIFICADA PARA BALSAS DE EVAPORACION DE EFLUENTES LIQUIDOS, CONSTRUIDAS Y AUTORIZADAS PROPIEDAD DE LA COOPERATIVA, SITUADA EN LA CALLE HERMANO ROCHA N:18, EN VILLALBA DE LOS BARROS (BADAJOZ)			
FECHA:	ESCALA:	PLANO DE:	
ABRIL 2.018	1/600	PLANTA GENERAL DE DRENAJE Y ARQUETA PARA DETECCION DE FUGAS EN BALSAS PARA EVAPORACION DE EFLUENTES LIQUIDOS	

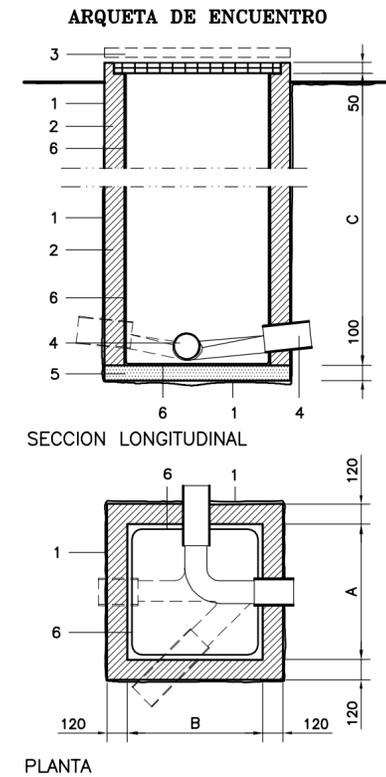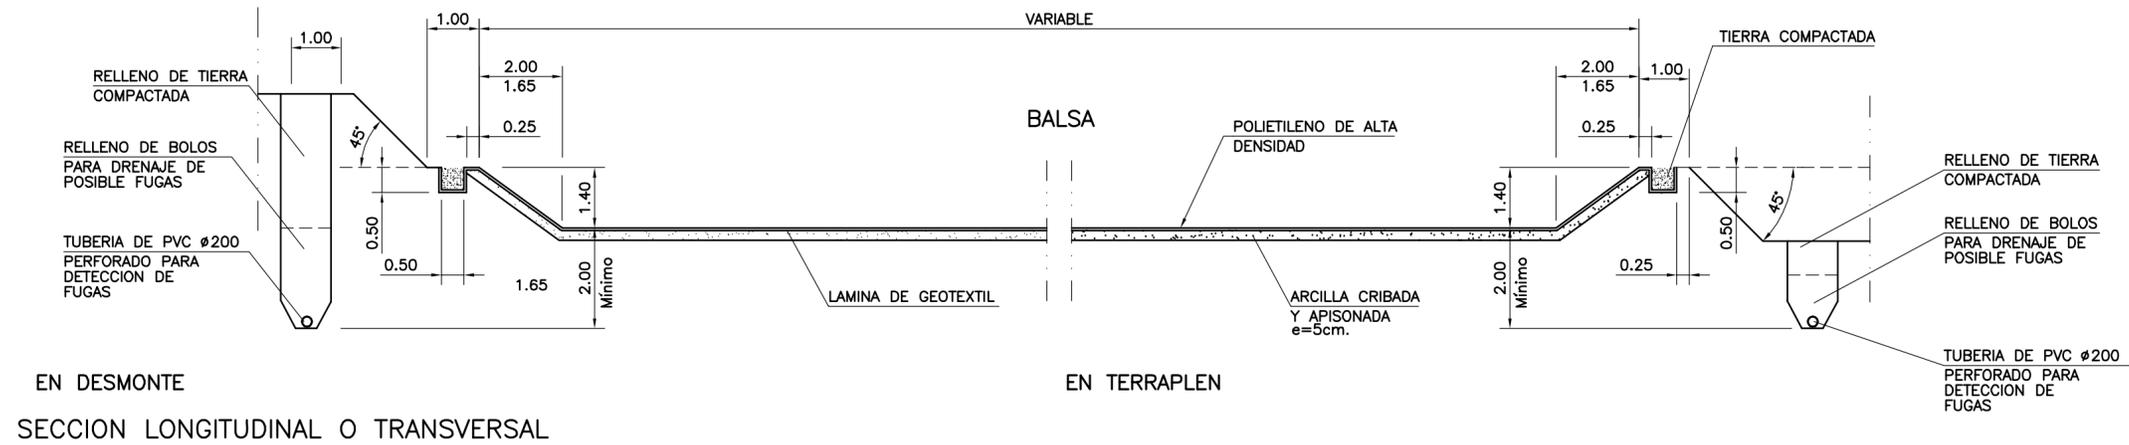


NOTA:
Cotas en mm.

LEYENDA PARA RESTO DE ARQUETAS:


- 1.- POLIETILENO DE ALTA DENSIDAD 1.5 mm. (PARA EVITAR FUGAS)
- 2.- 1/2 PIE DE LADRILLO MACIZO TOMADO CON MORTERO DE CEMENTO M-40
- 3.- RASILLONES CERAMICOS TOMADOS CON YESO
- 4.- TUBERIA DE PVC PERFORADO
- 5.- SOLERA DE HORMIGON H-100
- 6.- ARQUETA PREFABRICADA PVC

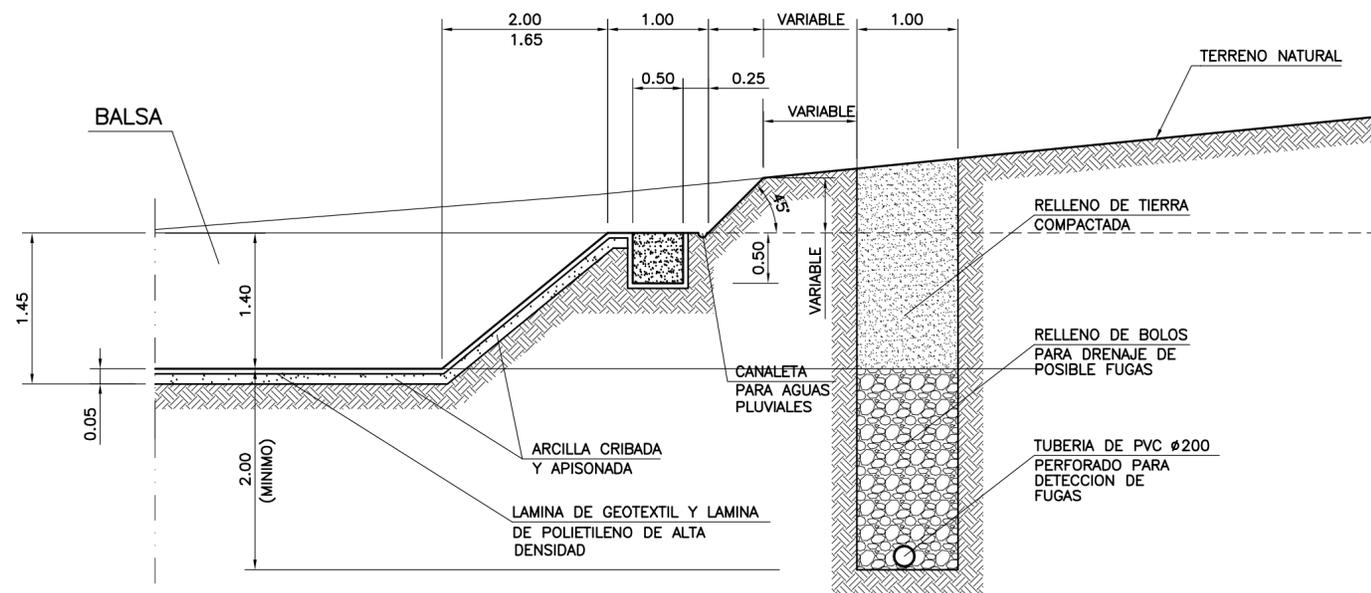

DETALLE DE ARQUETA DETECCION DE FUGAS
ESCALA: S/E

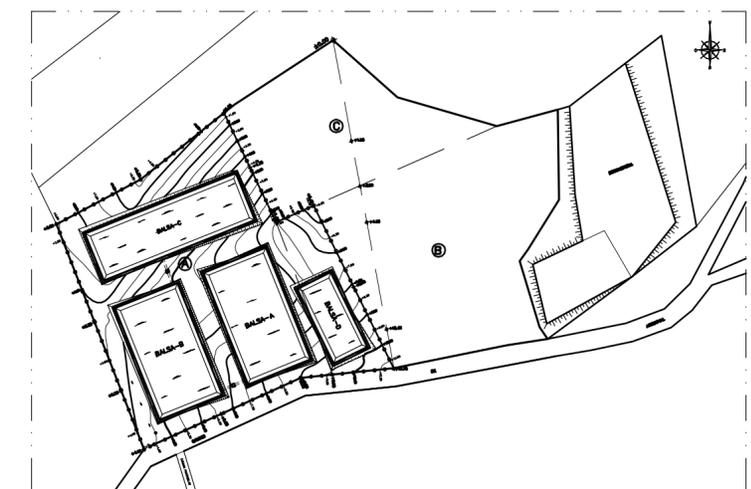

DETALLE DE FORMACION DE MURO (TERRAPLEN)

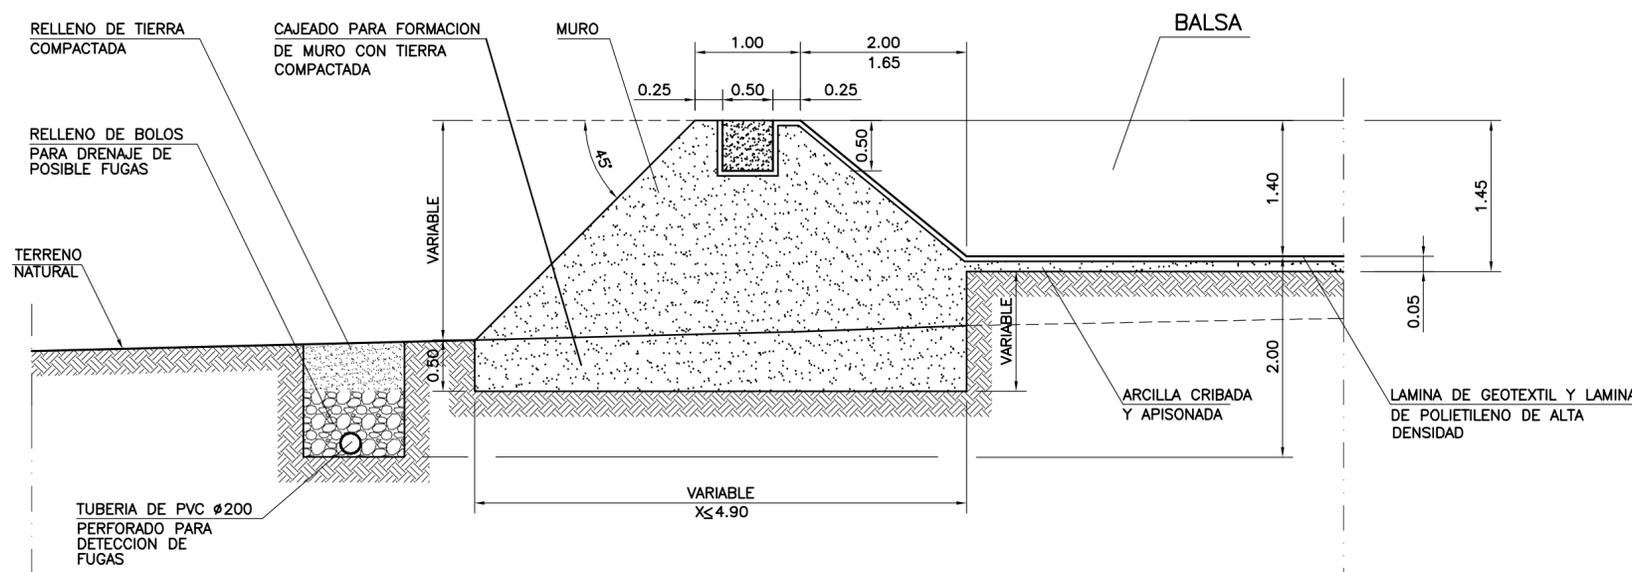

DETALLE DE FORMACION DE MURO (TERRAPLEN)

Este plano es propiedad de IBEA, S.L. Queda prohibida su reproducción total, parcial y entrega a terceros sin autorización bajo la responsabilidad que prescribe la ley.
 This plane is the property of IBEA, S.L. Their reproduction total, partial and delivery to third parties without authorization under the responsibility prescribed by law.

	INGENIERO TECNICO INDUSTRIAL MIGUEL ANGEL ROMAN RUIZ
	PROPIEDAD: SOCIEDAD COOPERATIVA "MONTEVIRGEN"
TITULO: EVALUACION DE IMPACTO AMBIENTAL SIMPLIFICADA PARA BALSAS DE EVAPORACION DE EFLUENTES LIQUIDOS, CONSTRUIDAS Y AUTORIZADAS PROPIEDAD DE LA COOPERATIVA, SITUADA EN LA CALLE HERMANO ROCHA N:18, EN VILLALBA DE LOS BARROS (BADAJOZ)	
FECHA: ABRIL 2.018	ESCALA: S/C
PLANO DE: SECCIONES TIPO PARA BALSAS (CARACTERISTICAS TECNICAS)	
PLANO N: 05	