

Documento ambiental para la solicitud de Autorización Ambiental Unificada para un Punto de Almacenamiento Temporal de RCDs

PLANO:

SITUACIÓN.

SITUACIÓN:
Paraje El Potril. T.m de La Codosera

El Ingeniero Técnico:
[Signature]
D. Juan José Mayo Maya

NUMERO:
1

ESCALA:
A4
1/25000
FECHA:
diciembre 2018

PROMOTOR:
Miguel Ángel Fernández Barrantes



Polígono 8, parcela 9004

Polígono 8, parcela 9006

Polígono 8, parcela 9007

Radio de 141m sin existencia de viviendas

Polígono 8, parcela 9009

Polígono 8, parcela 9008

Polígono 8, parcela 9005

Polígono 8, parcela 9006

Polígono 8, parcela 9005

Coordenadas UTM de las instalaciones

X: 658.647,94m

Y: 4.341.209,81m

DOCUMENTO AMBIENTAL PARA LA SOLICITUD DE AUTORIZACIÓN AMBIENTAL UNIFICADA PARA LA ACTIVIDAD DE ALMACENAMIENTO TEMPORAL DE RCDs

TM. DE LA CODOSERA


Promotor:
Miguel Ángel Fernández Barrantes

Ingeniero Técnico Agrícola

Juan José Mayo Maya


Nueva ubicación,
georreferencia de las
instalaciones y radio de no
existencia de viviendas

Fecha: noviembre 2.018
Escala: 1 / 2.500
Plano nº: 2

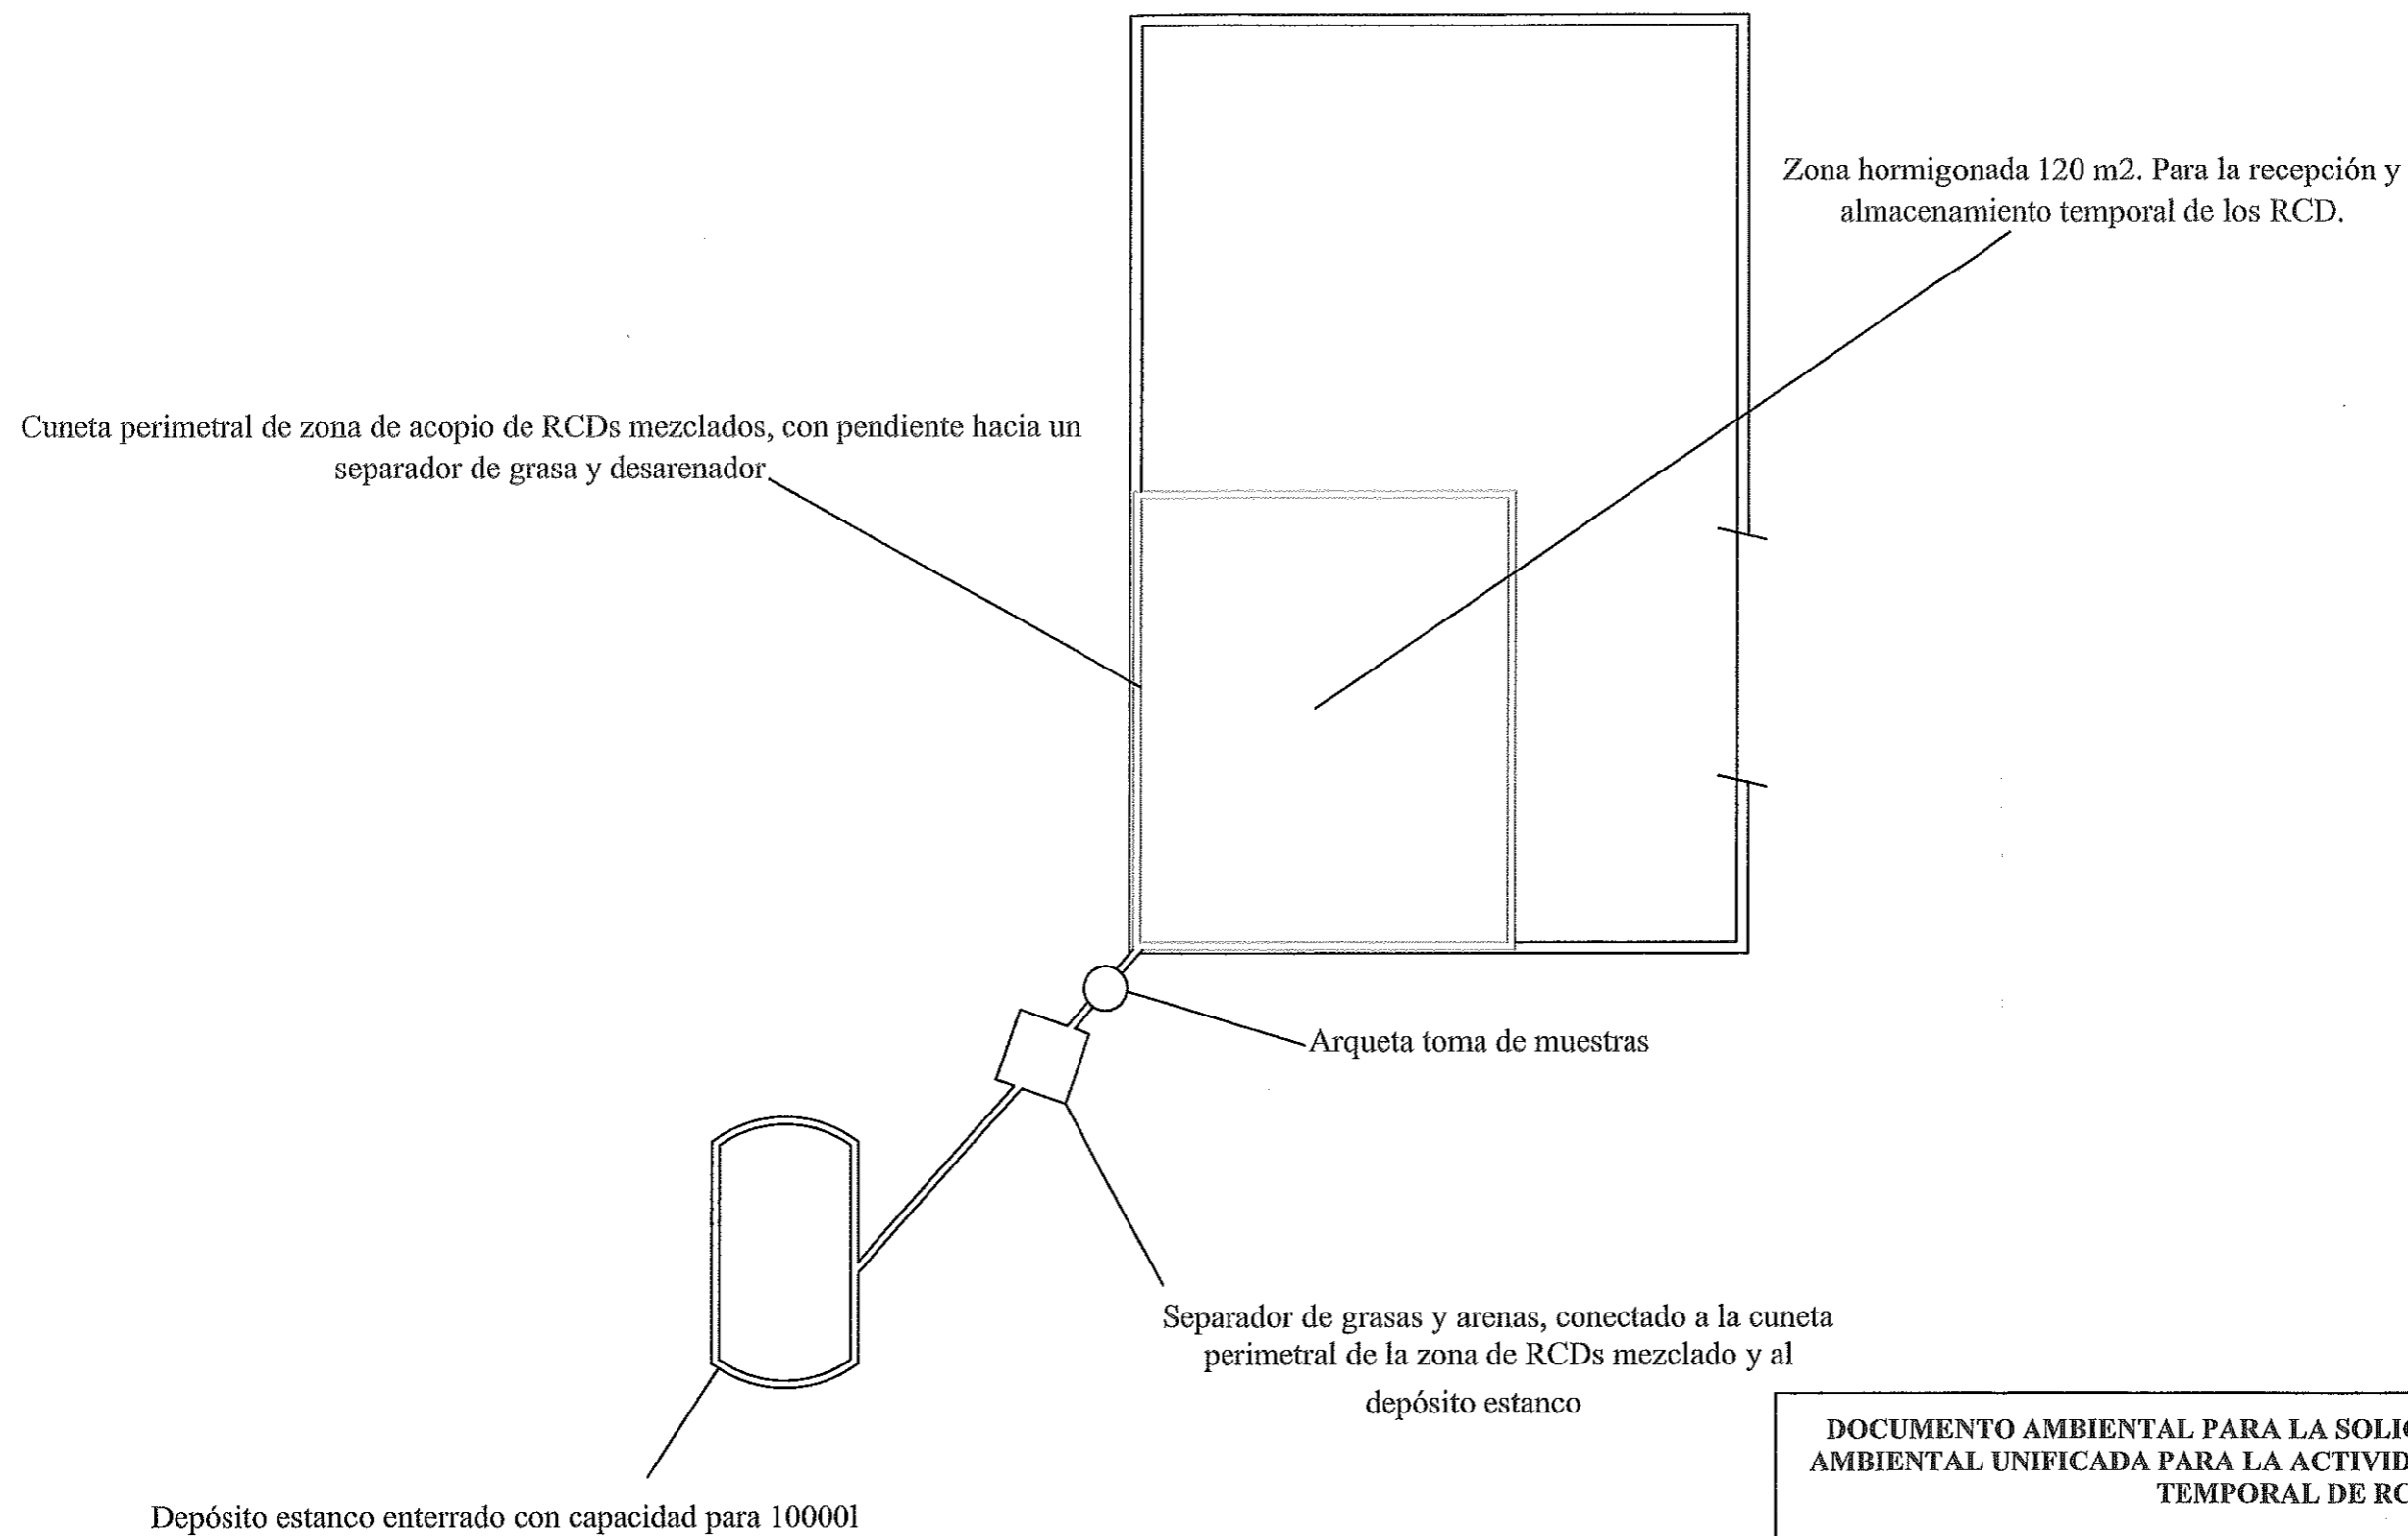

DOCUMENTO AMBIENTAL PARA LA SOLICITUD DE AUTORIZACIÓN AMBIENTAL UNIFICADA PARA LA ACTIVIDAD DE ALMACENAMIENTO TEMPORAL DE RCD.

TM. DE LA CODOSERA		Promotor: Miguel Ángel Fernández Barrantes
Ingeniero Técnico Agrícola <i>Juan José Mayo Maya</i> Juan José Mayo Maya	Plano de saneamiento con indicación de separador de grasas y arenas. Arqueta de muestras. Depósito estanco enterrado. Indicación de zona hormigonada para recepción y almacenamiento de RCD.	Fecha: Noviembre 2018 Escala: 1 / 200 Plano n°: 3

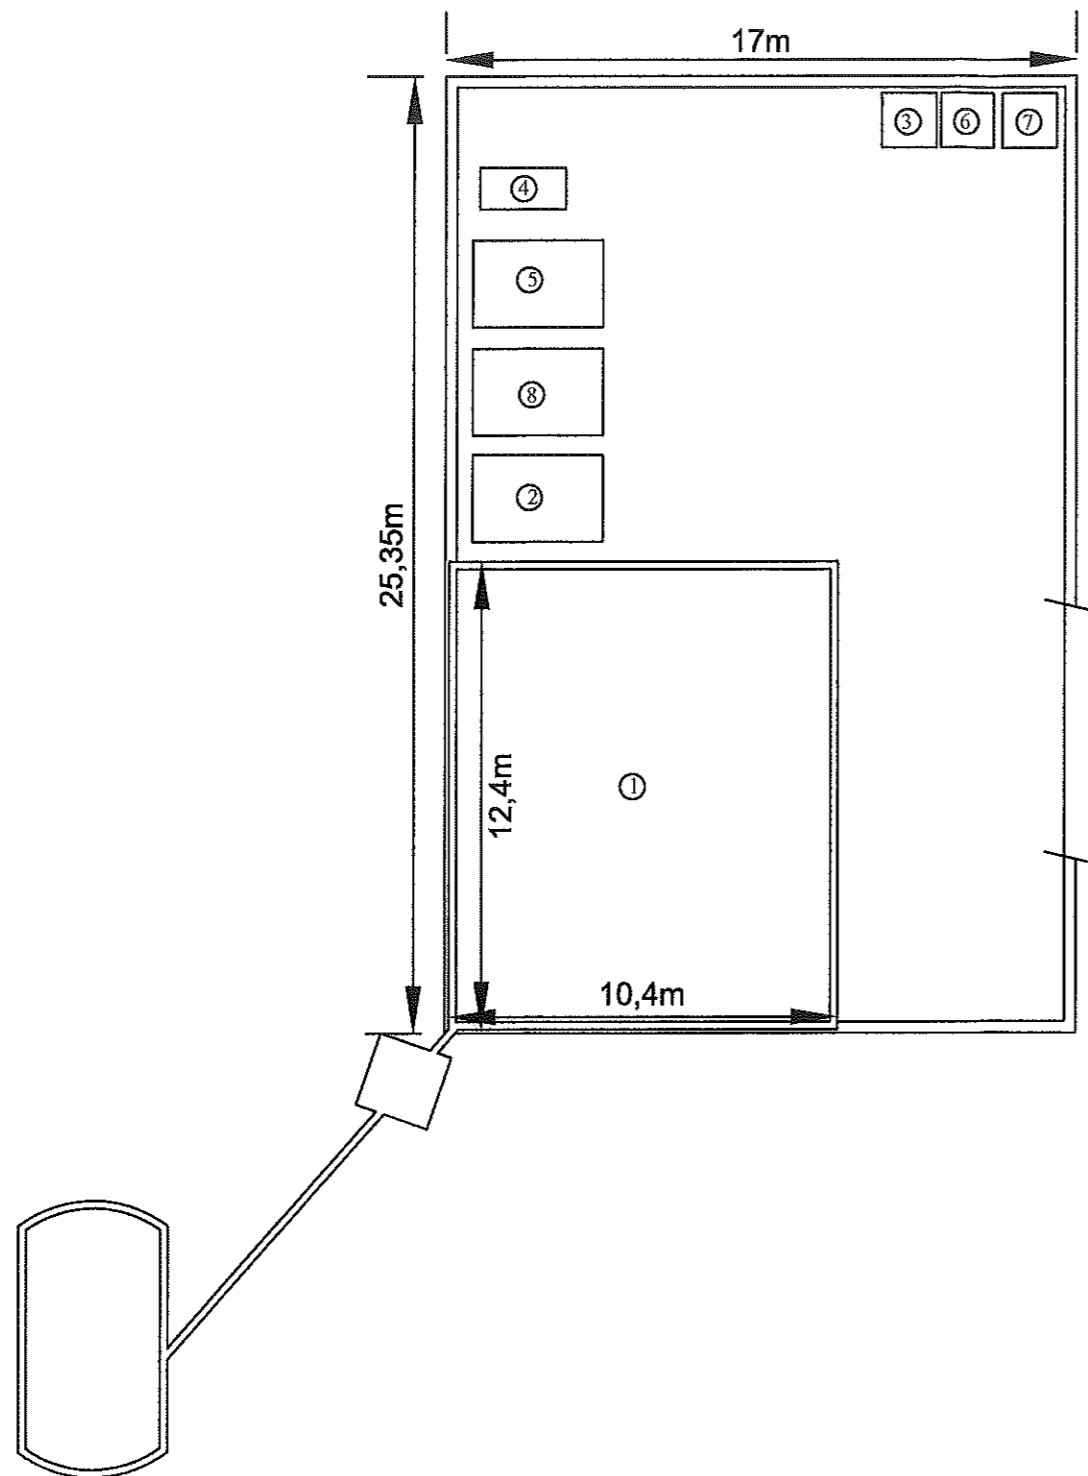

Planta de instalaciones. Superficie total: 431m²

- 1.- Área de recepción y almacenamiento temporal para RCDs mezclados. Cod. LER 17 09 04
- 2.- Contenedor metálico para recogida de maderas. Cod. LER 17 02 01
- 3.- Contenedor cerrado para recogida de plásticos. Cod. LER 17 02 03
- 4.- Contenedor metálico para recogida de cobre, latón y bronce. Cod. LER 17 04 01
- 5.- Contenedor metálico para recogida de metales mezclados. Cod. LER 17 04 07.
- 6.- Contenedor cerrado para recogida de lodos de drenajes. Cod. LER 17 05 06.
- 7.- Contenedor cerrado para recogida de papel y cartón. Cod. LER 20 01 01
- 8.- Contenedor metálico para recogida de RCDs mezclados con sustancias peligrosas. Cod. LER 17 09 03*

DOCUMENTO AMBIENTAL PARA LA SOLICITUD DE AUTORIZACIÓN AMBIENTAL UNIFICADA PARA LA ACTIVIDAD DE ALMACENAMIENTO TEMPORAL DE RCD.		
TM. DE LA CODOSERA		Promotor: Miguel Ángel Fernández Barrantes
Ingeniero Técnico Agrícola <i>[Signature]</i> Juan José Mayo Maya	Ubicación de cada residuo dentro de la instalación.	Fecha: noviembre 2.018 Escala: 1 / 200 Plano n°: 4