


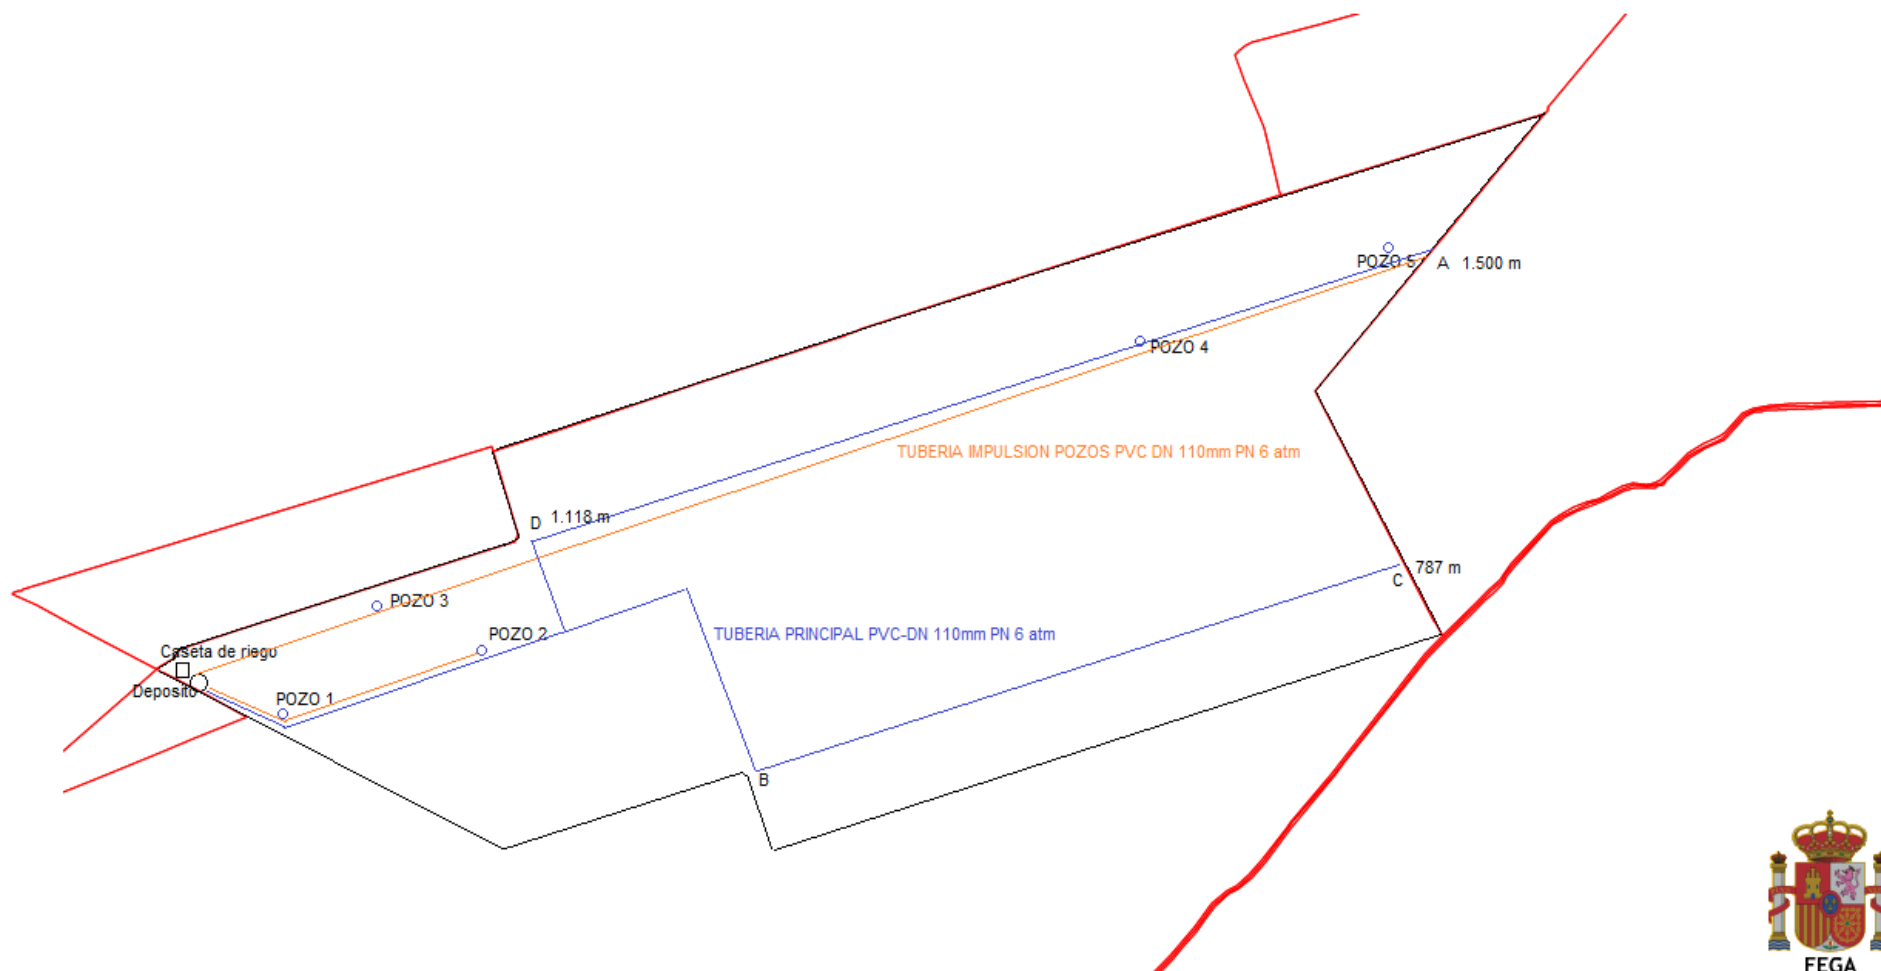

Plano nº 4: Plano de Instalaciones (Tuberías principales)

Escala: 1:12.000

Promotor: Lourdes Cruz Villalón

Localidad: Badajoz (Badajoz)

Técnicos: Francisco A. Merino Labrador//Juan Diego Caballero Murillo

Proyecto: Proyecto de riego en la finca "Casas Coloradas"

Fecha: Mayo 2014