


## II. PLANOS

## II. PLANOS.

- 2.2. TRAZADO DE LÍNEA DE ALTA TENSIÓN. ZONA 1. ACCESOS
- 2.3. TRAZADO DE LÍNEA DE ALTA TENSIÓN. ZONA 2. ACCESOS
- 2.4. TRAZADO DE LÍNEA DE ALTA TENSIÓN. ZONA 3. ACCESOS
- 2.5. TRAZADO DE LÍNEA DE ALTA TENSIÓN. ZONA 4. ACCESOS
- 2.6. TRAZADO DE LÍNEA DE ALTA TENSIÓN. ZONA 5. ACCESOS
- 2.7. TRAZADO DE LÍNEA DE ALTA TENSIÓN. ZONA 6. ACCESOS
- 2.8. TRAZADO DE LÍNEA DE ALTA TENSIÓN. ZONA 7. ACCESOS
- 2.9. TRAZADO DE LÍNEA DE ALTA TENSIÓN. ZONA 8. ACCESOS
- 2.10. TRAZADO DE LÍNEA DE ALTA TENSIÓN. ZONA 9. ACCESOS
- 2.11. TRAZADO DE LÍNEA DE ALTA TENSIÓN. ZONA 10. ACCESOS
- 2.12. TRAZADO DE LÍNEA DE ALTA TENSIÓN. ZONA 11. ACCESOS
- 2.13. TRAZADO DE LÍNEA DE ALTA TENSIÓN. ZONA 12. ACCESOS
- 2.14. TRAZADO DE LÍNEA DE ALTA TENSIÓN. ZONA 13. ACCESOS
- 2.15. TRAZADO DE LÍNEA DE ALTA TENSIÓN. ZONA 14. ACCESOS
- 2.16. TRAZADO DE LÍNEA DE ALTA TENSIÓN. ZONA 15. ACCESOS
- 2.17. TRAZADO DE LÍNEA DE ALTA TENSIÓN. ZONA 16. ACCESOS
- 2.18. TRAZADO DE LÍNEA DE ALTA TENSIÓN. ZONA 17. ACCESOS
- 2.19. TRAZADO DE LÍNEA DE ALTA TENSIÓN. ZONA 18. ACCESOS
- 3.12. PERFIL LONGITUDINAL DE LÍNEA AÉREA DE ALTA TENSIÓN.
- 4.1. HERRAJES Y DETALLES CONSTRUCTIVOS DE LÍNEA DE ALTA TENSIÓN.
- 4.2. HERRAJES Y DETALLES CONSTRUCTIVOS DE LÍNEA DE ALTA TENSIÓN.
- 5.1. DETALLES CENTRO DE TRANSFORMACIÓN 6300 KVAS.
- 5.2. DETALLES CENTRO DE TRANSFORMACIÓN 6300 KVAS.
- 5.3. DETALLES CENTRO DE TRANSFORMACIÓN 6300 KVAS.

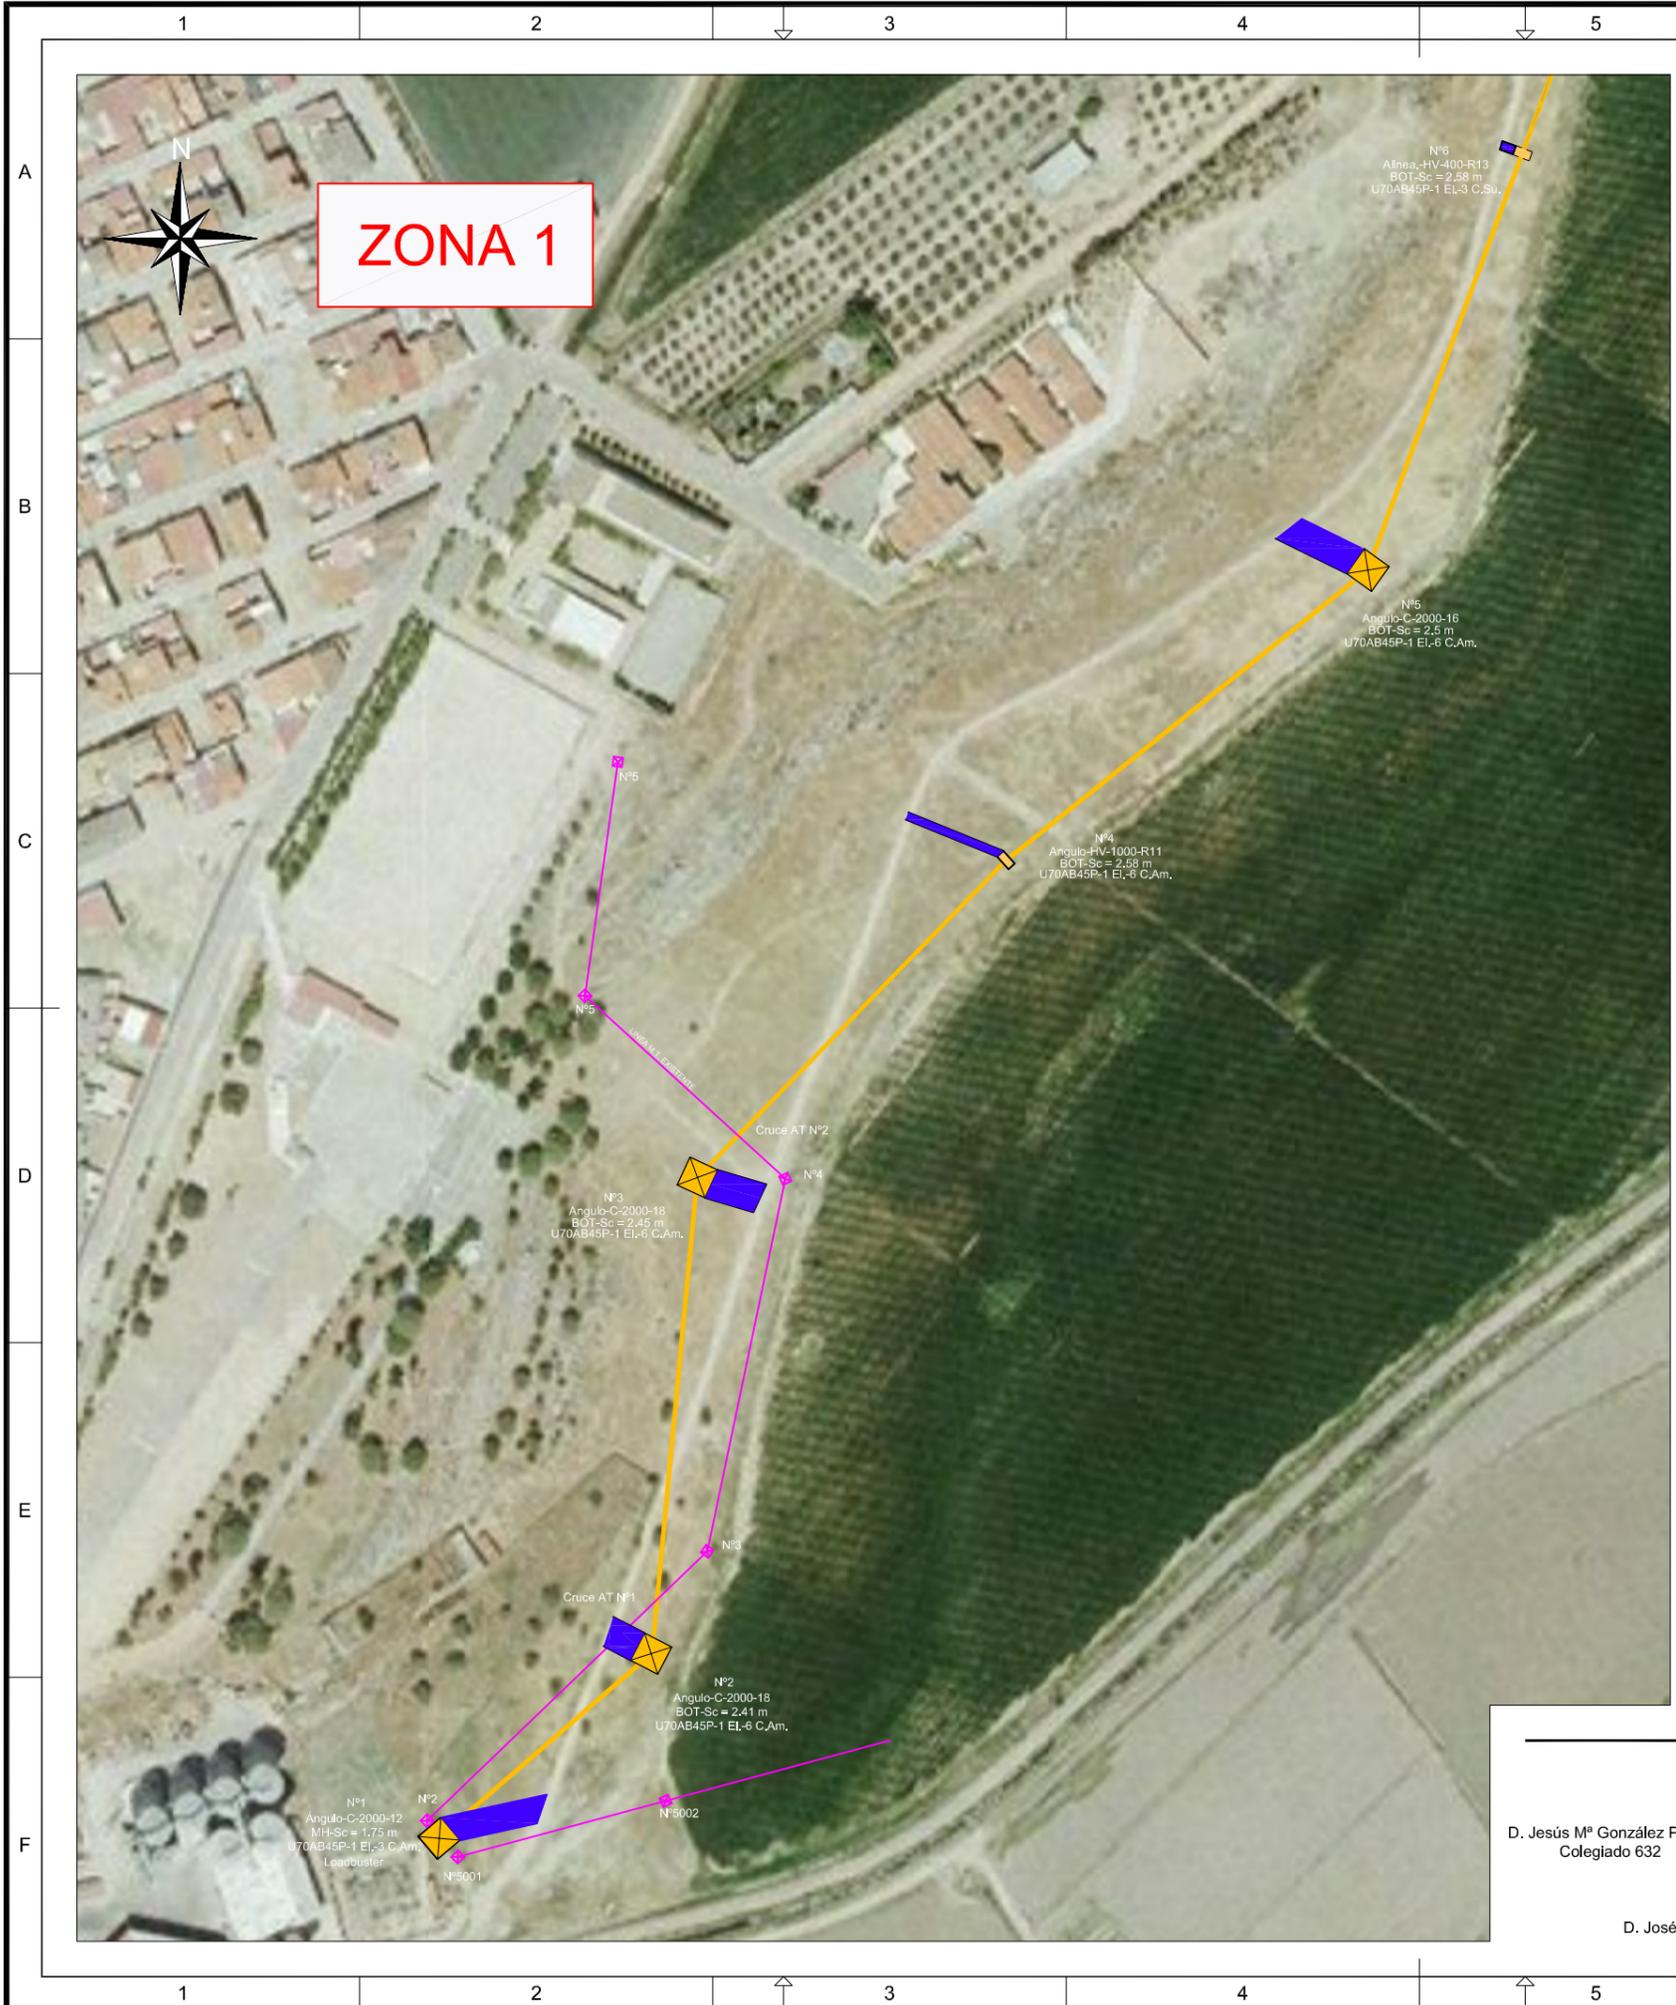

Rev.	Fecha	Descripción	Dibujado	Revisado	Aprobado
0	11-09-2017	Emisión inicial	S.C.F.	F.G.R.	F.G.R.
1	09-01-2018	Modificación datos	S.C.F.	F.G.R.	F.G.R.

- LÍNEA AÉREA DE ALTA TENSIÓN EXISTENTE  
Propiedad Compañía Suministradora Iberdrola
- LÍNEA AÉREA DE ALTA TENSIÓN 45KV PROYECTADA  
Conductor: 47-AL1/8-ST1A (LA-56)  
Longitud: 12.419 metros.
- Accesos para llegar a los apoyos



**ANEXO 1 ESTUDIO DE IMPACTO AMBIENTAL SIMPLIFICADO  
PROYECTO DE L.A.T. 45 KV Y CT 6.300 KVAS  
PARA ALIMENTACIÓN A MINA LA PARRILLA**

D. Jesús Mº González Pulido Colegiado 632      D. Jorge Pacheco de la Marta Colegiado 1456


PETICIONARIO: IBERIAN RESOURCES SPAIN S.L.

UBICACIÓN: Paraje Valdecabrerros. Polígono 24. Santa Amalia (Badajoz)

EXPEDIENTE: OT-16479      ESCALA: S/E

PLANO: Trazado de Línea de Alta Tensión. Zona 1. Accesos.

**PLANO 2.2**

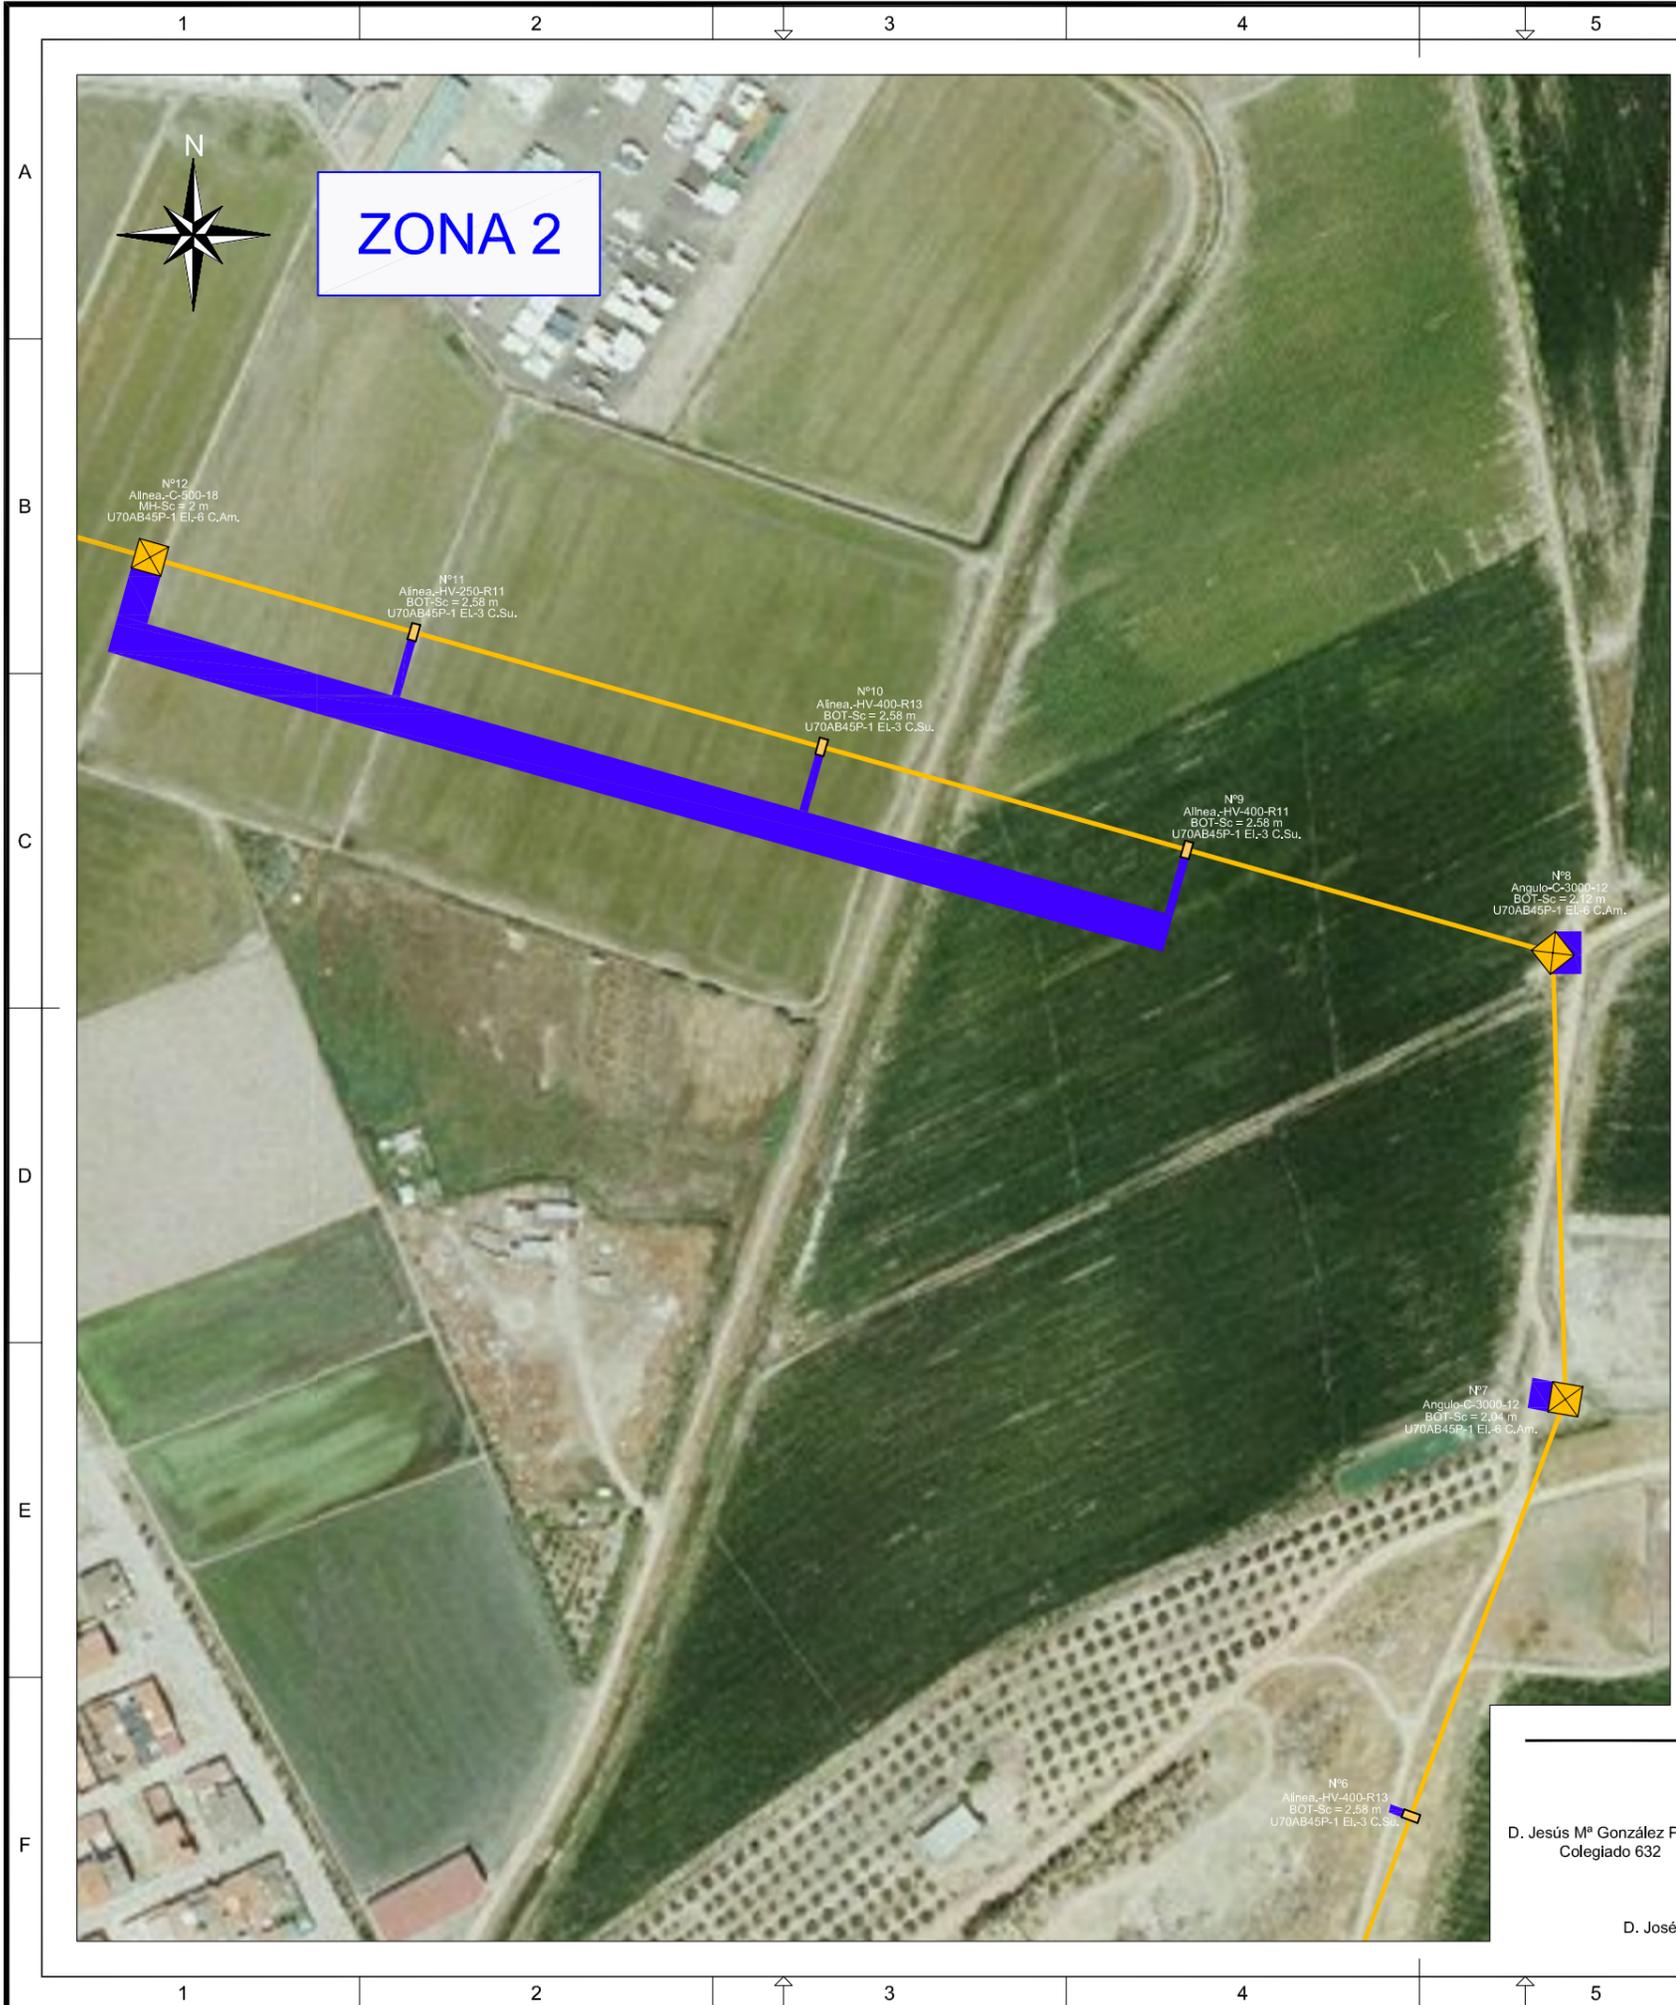

Rev.	Fecha	Descripción	Dibujado	Revisado	Aprobado
0	11-09-2017	Emisión inicial	S.C.F.	F.G.R.	F.G.R.
1	09-01-2018	Modificación datos	S.C.F.	F.G.R.	F.G.R.

- LÍNEA AÉREA DE ALTA TENSIÓN EXISTENTE  
Propiedad Compañía Suministradora Iberdrola
- LÍNEA AÉREA DE ALTA TENSIÓN 45KV PROYECTADA  
Conductor: 47-AL1/8-ST1A (LA-56)  
Longitud: 12.419 metros.
- Accesos para llegar a los apoyos.



**ANEXO 1 ESTUDIO DE IMPACTO AMBIENTAL SIMPLIFICADO  
PROYECTO DE L.A.T. 45 KV Y CT 6.300 KVAS  
PARA ALIMENTACIÓN A MINA LA PARRILLA**

D. Jesús M<sup>o</sup> González Pulido Colegiado 632      D. Jorge Pacheco de la Marta Colegiado 1456

PETICIONARIO: IBERIAN RESOURCES SPAIN S.L.

UBICACIÓN: Paraje Valdecabrereros. Polígono 24. Santa Amalia (Badajoz)

EXPEDIENTE: OT-16479      ESCALA: S/E


PLANO: Trazado de Línea de Alta Tensión. Zona 2. Accesos.

PLANO  
**2.3**

1 2 3 4 5

Rev.	Fecha	Descripción	Dibujado	Revisado	Aprobado
0	11-09-2017	Emisión inicial	S.C.F.	F.G.R.	F.G.R.
1	09-01-2018	Modificación datos	S.C.F.	F.G.R.	F.G.R.

A  
B  
C  
D  
E  
F

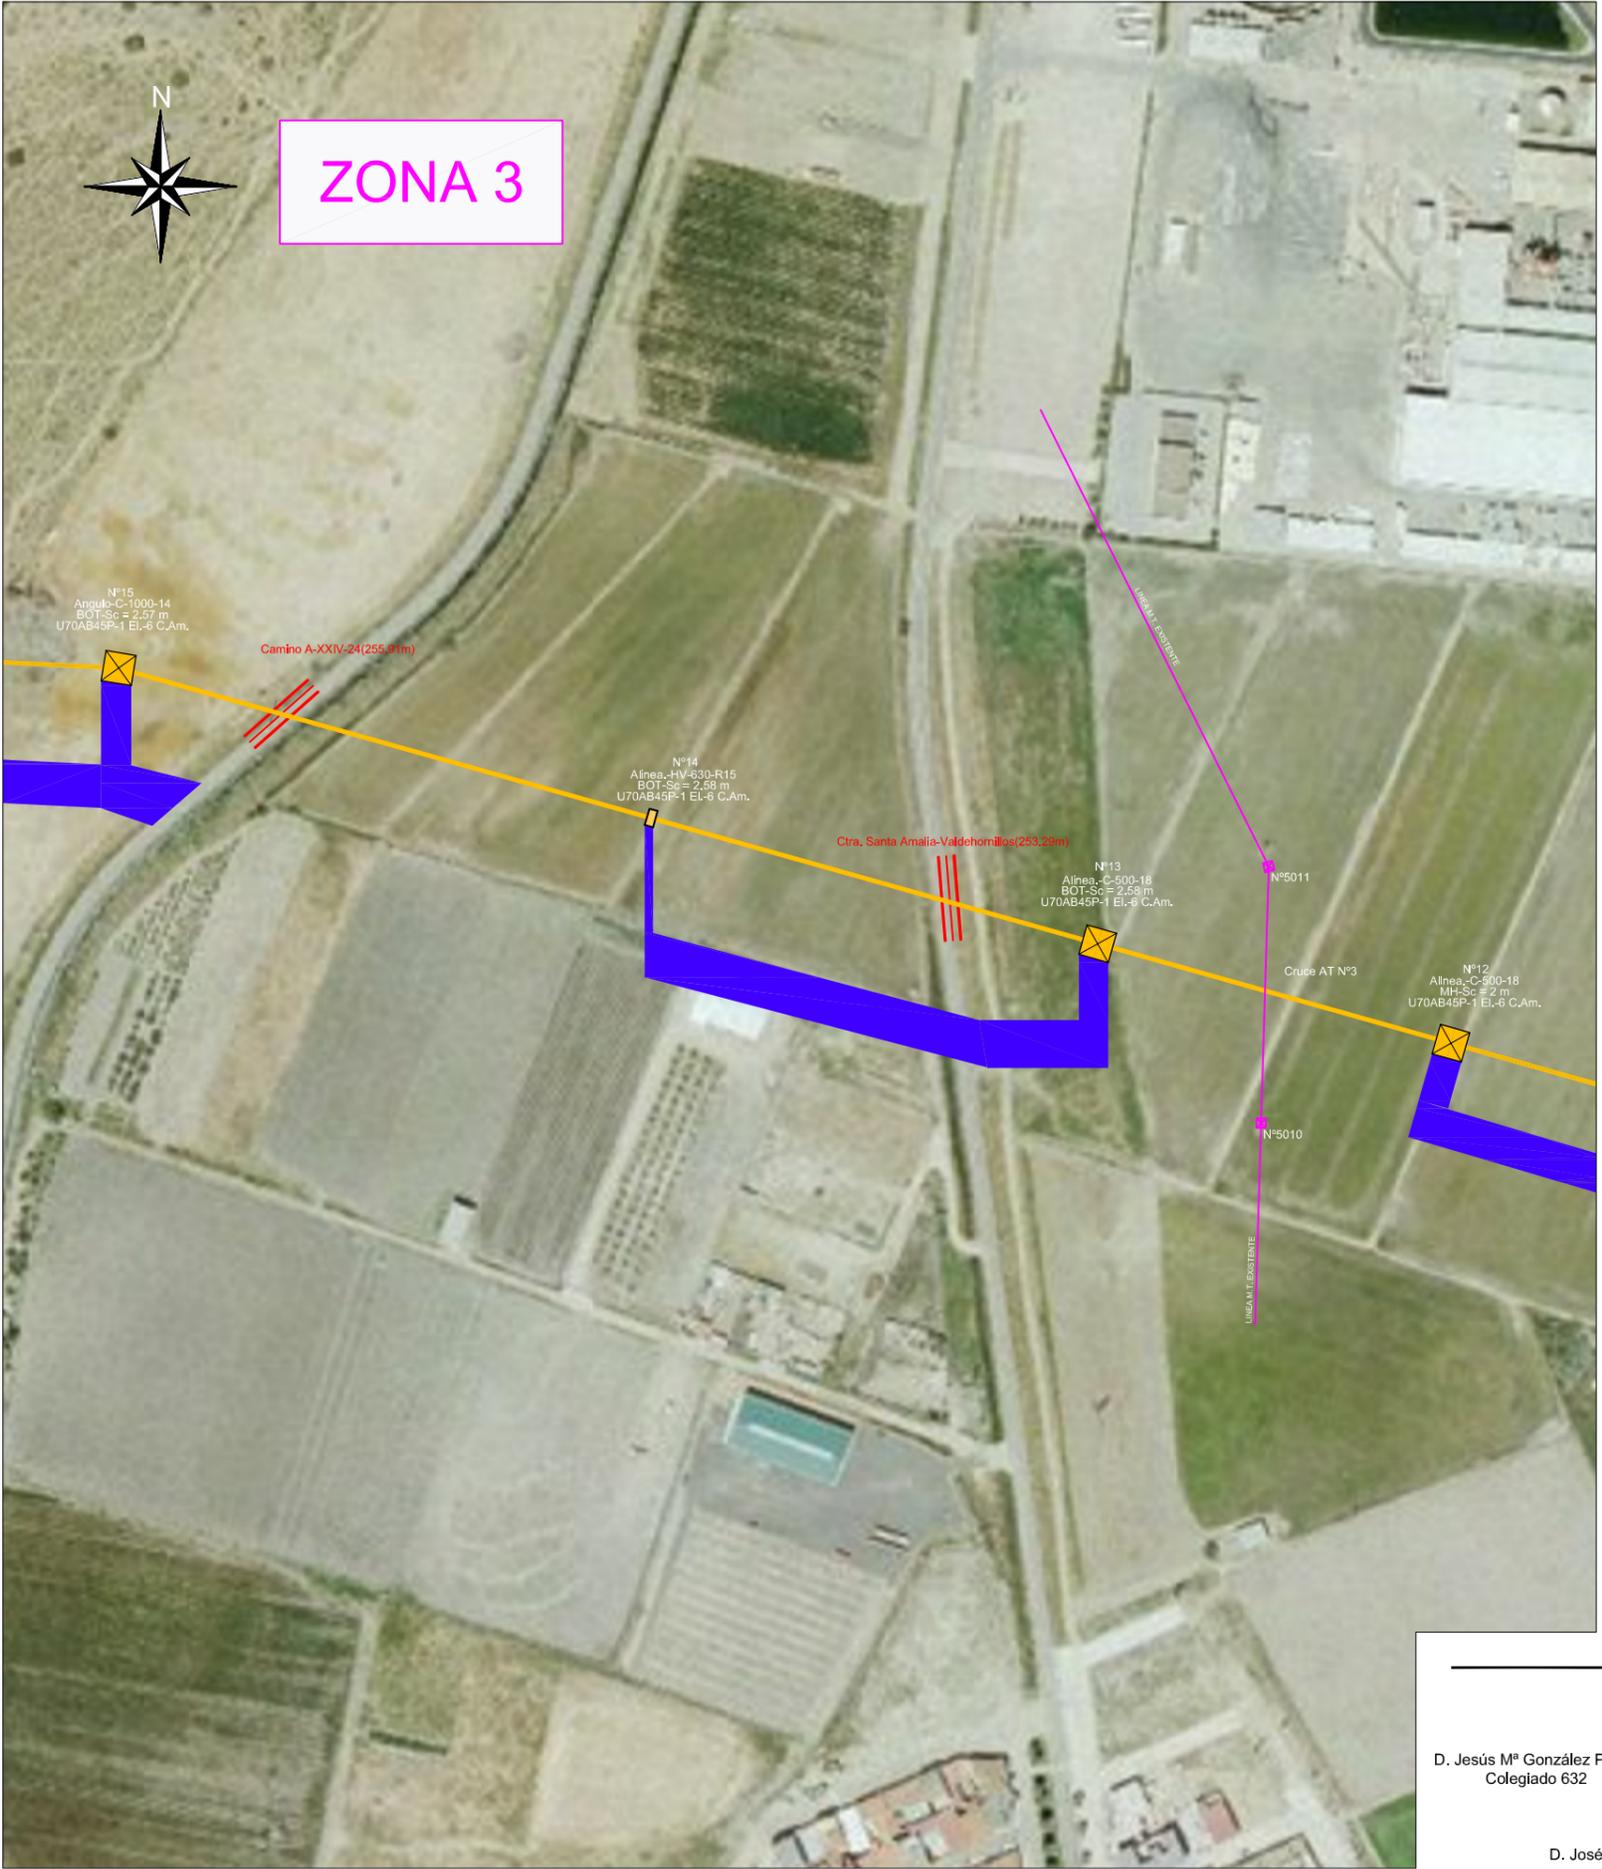

- LÍNEA AÉREA DE ALTA TENSIÓN EXISTENTE  
Propiedad Compañía Suministradora Iberdrola
- LÍNEA AÉREA DE ALTA TENSIÓN 45KV PROYECTADA  
Conductor: 47-AL1/8-ST1A (LA-56)  
Longitud: 12.419 metros.
- Accesos para llegar a los apoyos.



**ANEXO 1 ESTUDIO DE IMPACTO AMBIENTAL SIMPLIFICADO  
PROYECTO DE L.A.T. 45 KV Y CT 6.300 KVAS  
PARA ALIMENTACIÓN A MINA LA PARRILLA**


D. Jesús Mº González Pulido Colegiado 632  
D. Jorge Pacheco de la Marta Colegiado 1456  
D. José Antonio Romero López Colegiado 226

PETICIONARIO: IBERIAN RESOURCES SPAIN S.L.  
UBICACIÓN: Paraje Valdecabrerros. Polígono 24. Santa Amalia (Badajoz)  
EXPEDIENTE: OT-16479 ESCALA: S/E  
PLANO: Trazado de Línea de Alta Tensión. Zona 3. Accesos.

PLANO  
**2.4**

1 2 3 4 5 6 7 8

FORMATO A3

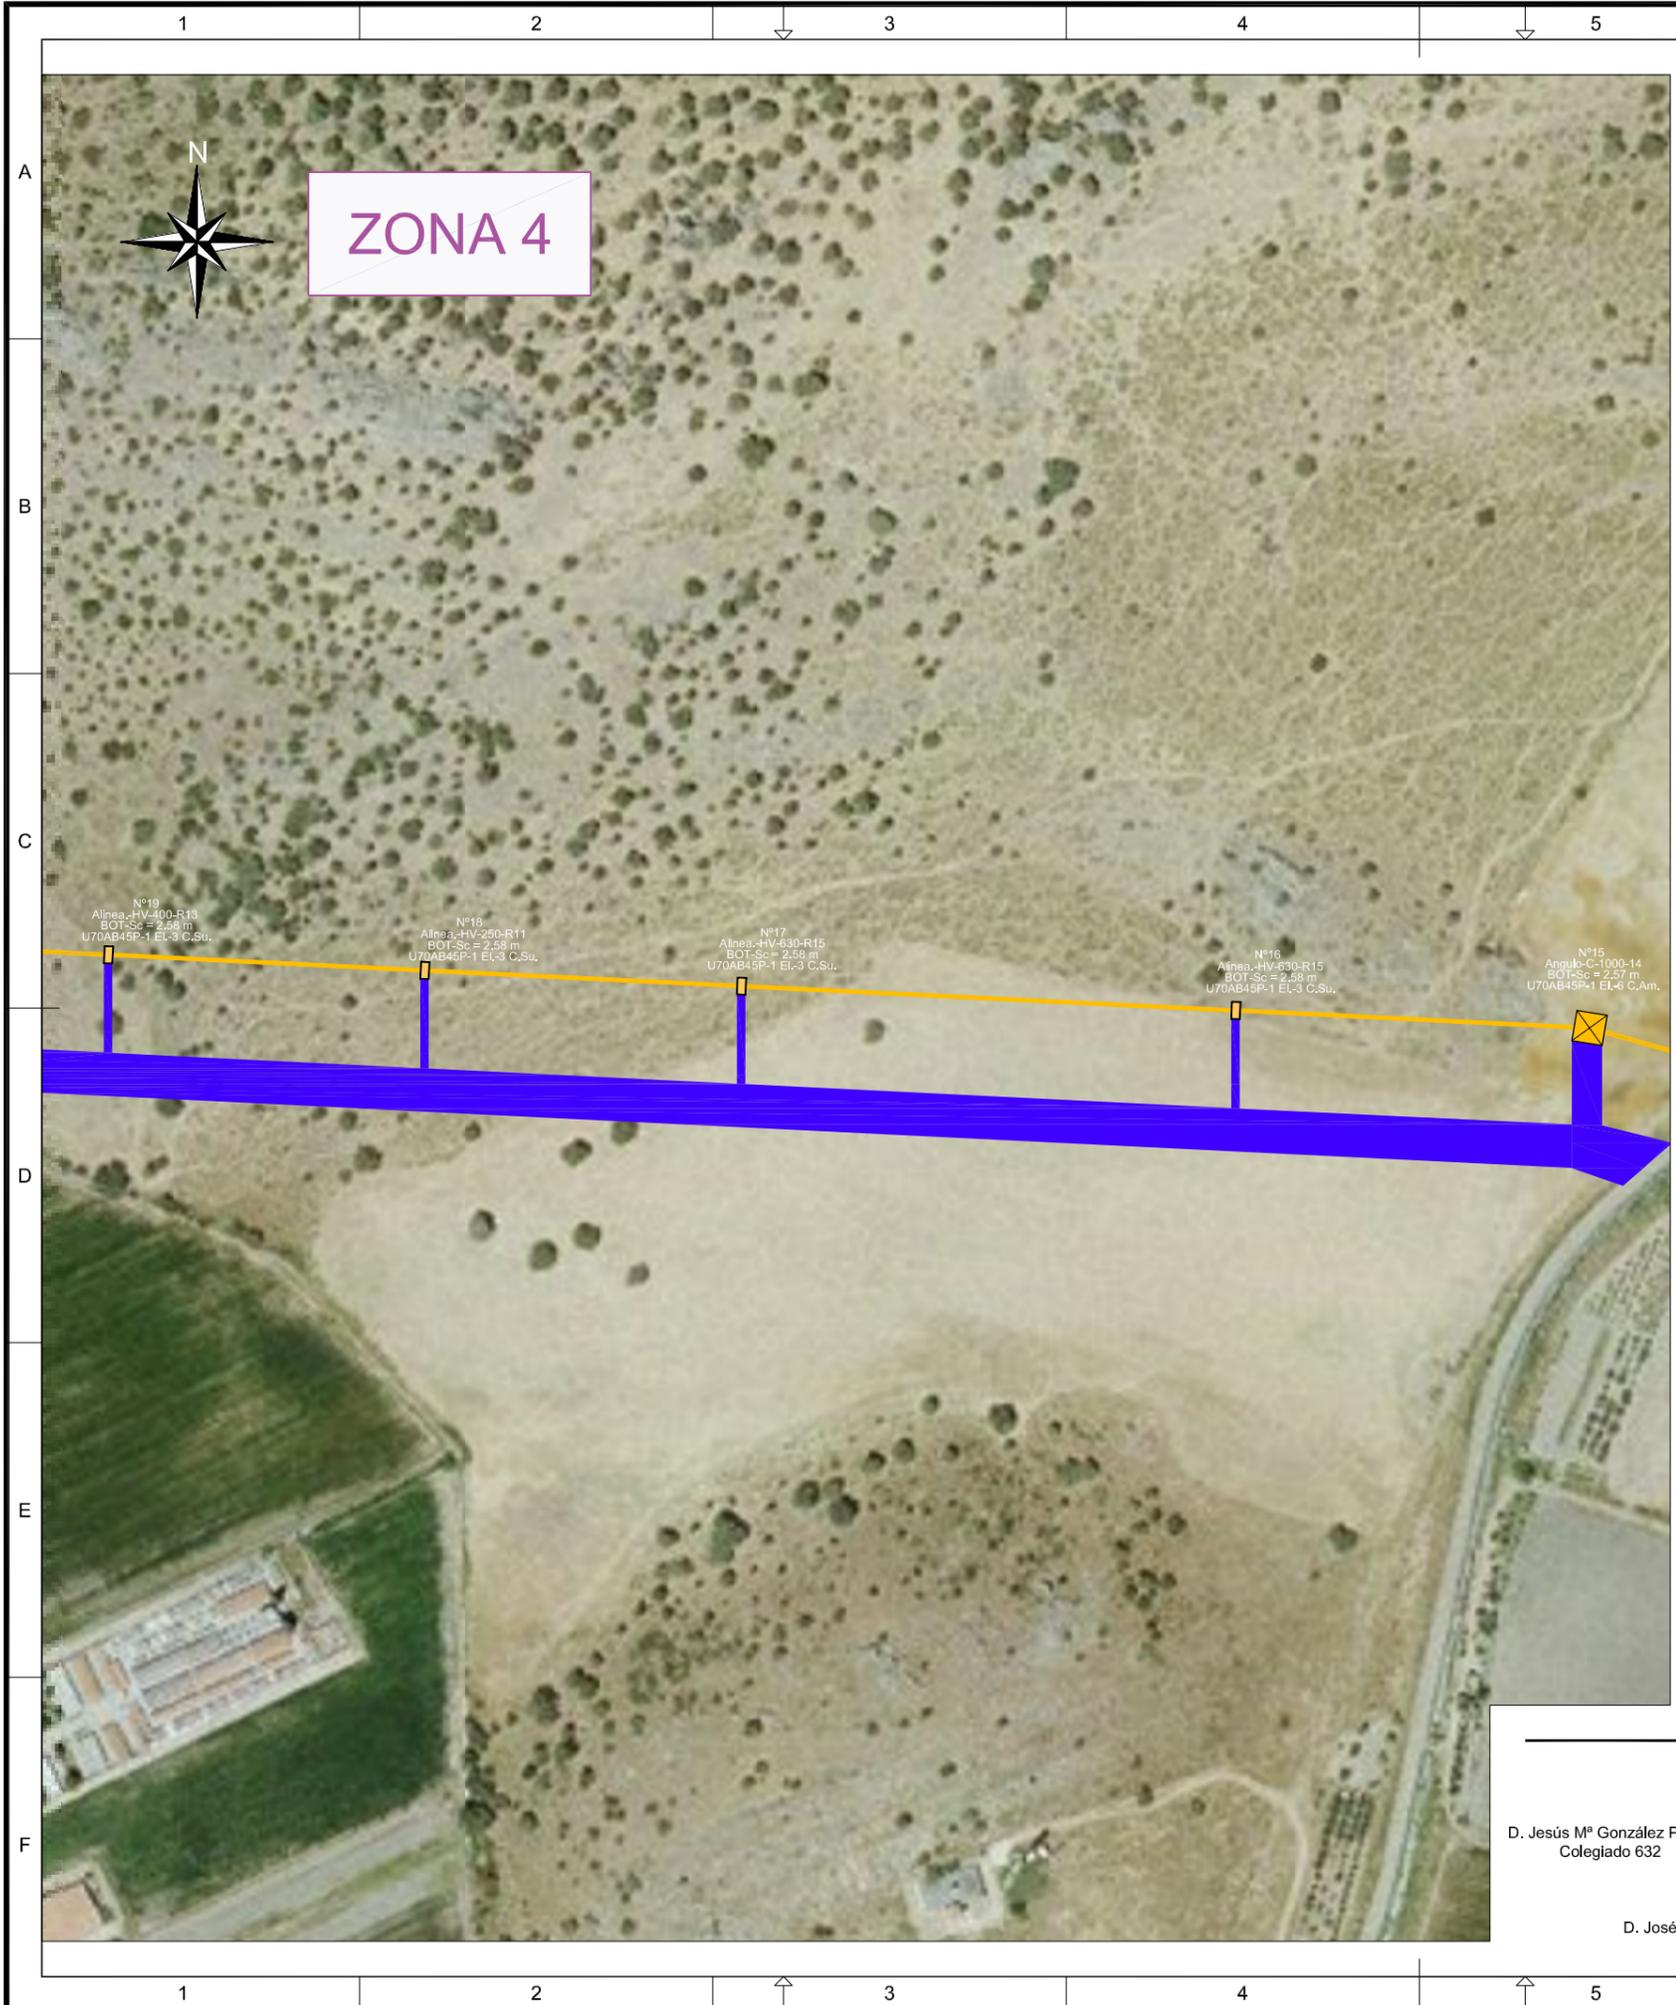

Rev.	Fecha	Descripción	Dibujado	Revisado	Aprobado
0	11-09-2017	Emisión inicial	S.C.F.	F.G.R.	F.G.R.
1	09-01-2018	Modificación datos	S.C.F.	F.G.R.	F.G.R.

- LÍNEA AÉREA DE ALTA TENSIÓN EXISTENTE  
Propiedad Compañía Suministradora Iberdrola
- LÍNEA AÉREA DE ALTA TENSIÓN 45KV PROYECTADA  
Conductor: 47-AL1/8-ST1A (LA-56)  
Longitud: 12.419 metros.
- Accesos para llegar a los apoyos.




**ANEXO 1 ESTUDIO DE IMPACTO AMBIENTAL SIMPLIFICADO**  
**PROYECTO DE L.A.T. 45 KV Y CT 6.300 KVAS**  
**PARA ALIMENTACIÓN A MINA LA PARRILLA**

D. Jesús Mº González Pulido Colegiado 632      D. Jorge Pacheco de la Marta Colegiado 1456

D. José Antonio Romero López Colegiado 226

PETICIONARIO: IBERIAN RESOURCES SPAIN S.L.  
 UBICACIÓN: Paraje Valdecabrerros. Polígono 24. Santa Amalia (Badajoz)  
 EXPEDIENTE: OT-16479      ESCALA: S/E  
 PLANO: Trazado de Línea de Alta Tensión. Zona 4. Accesos.

PLANO  
**2.5**

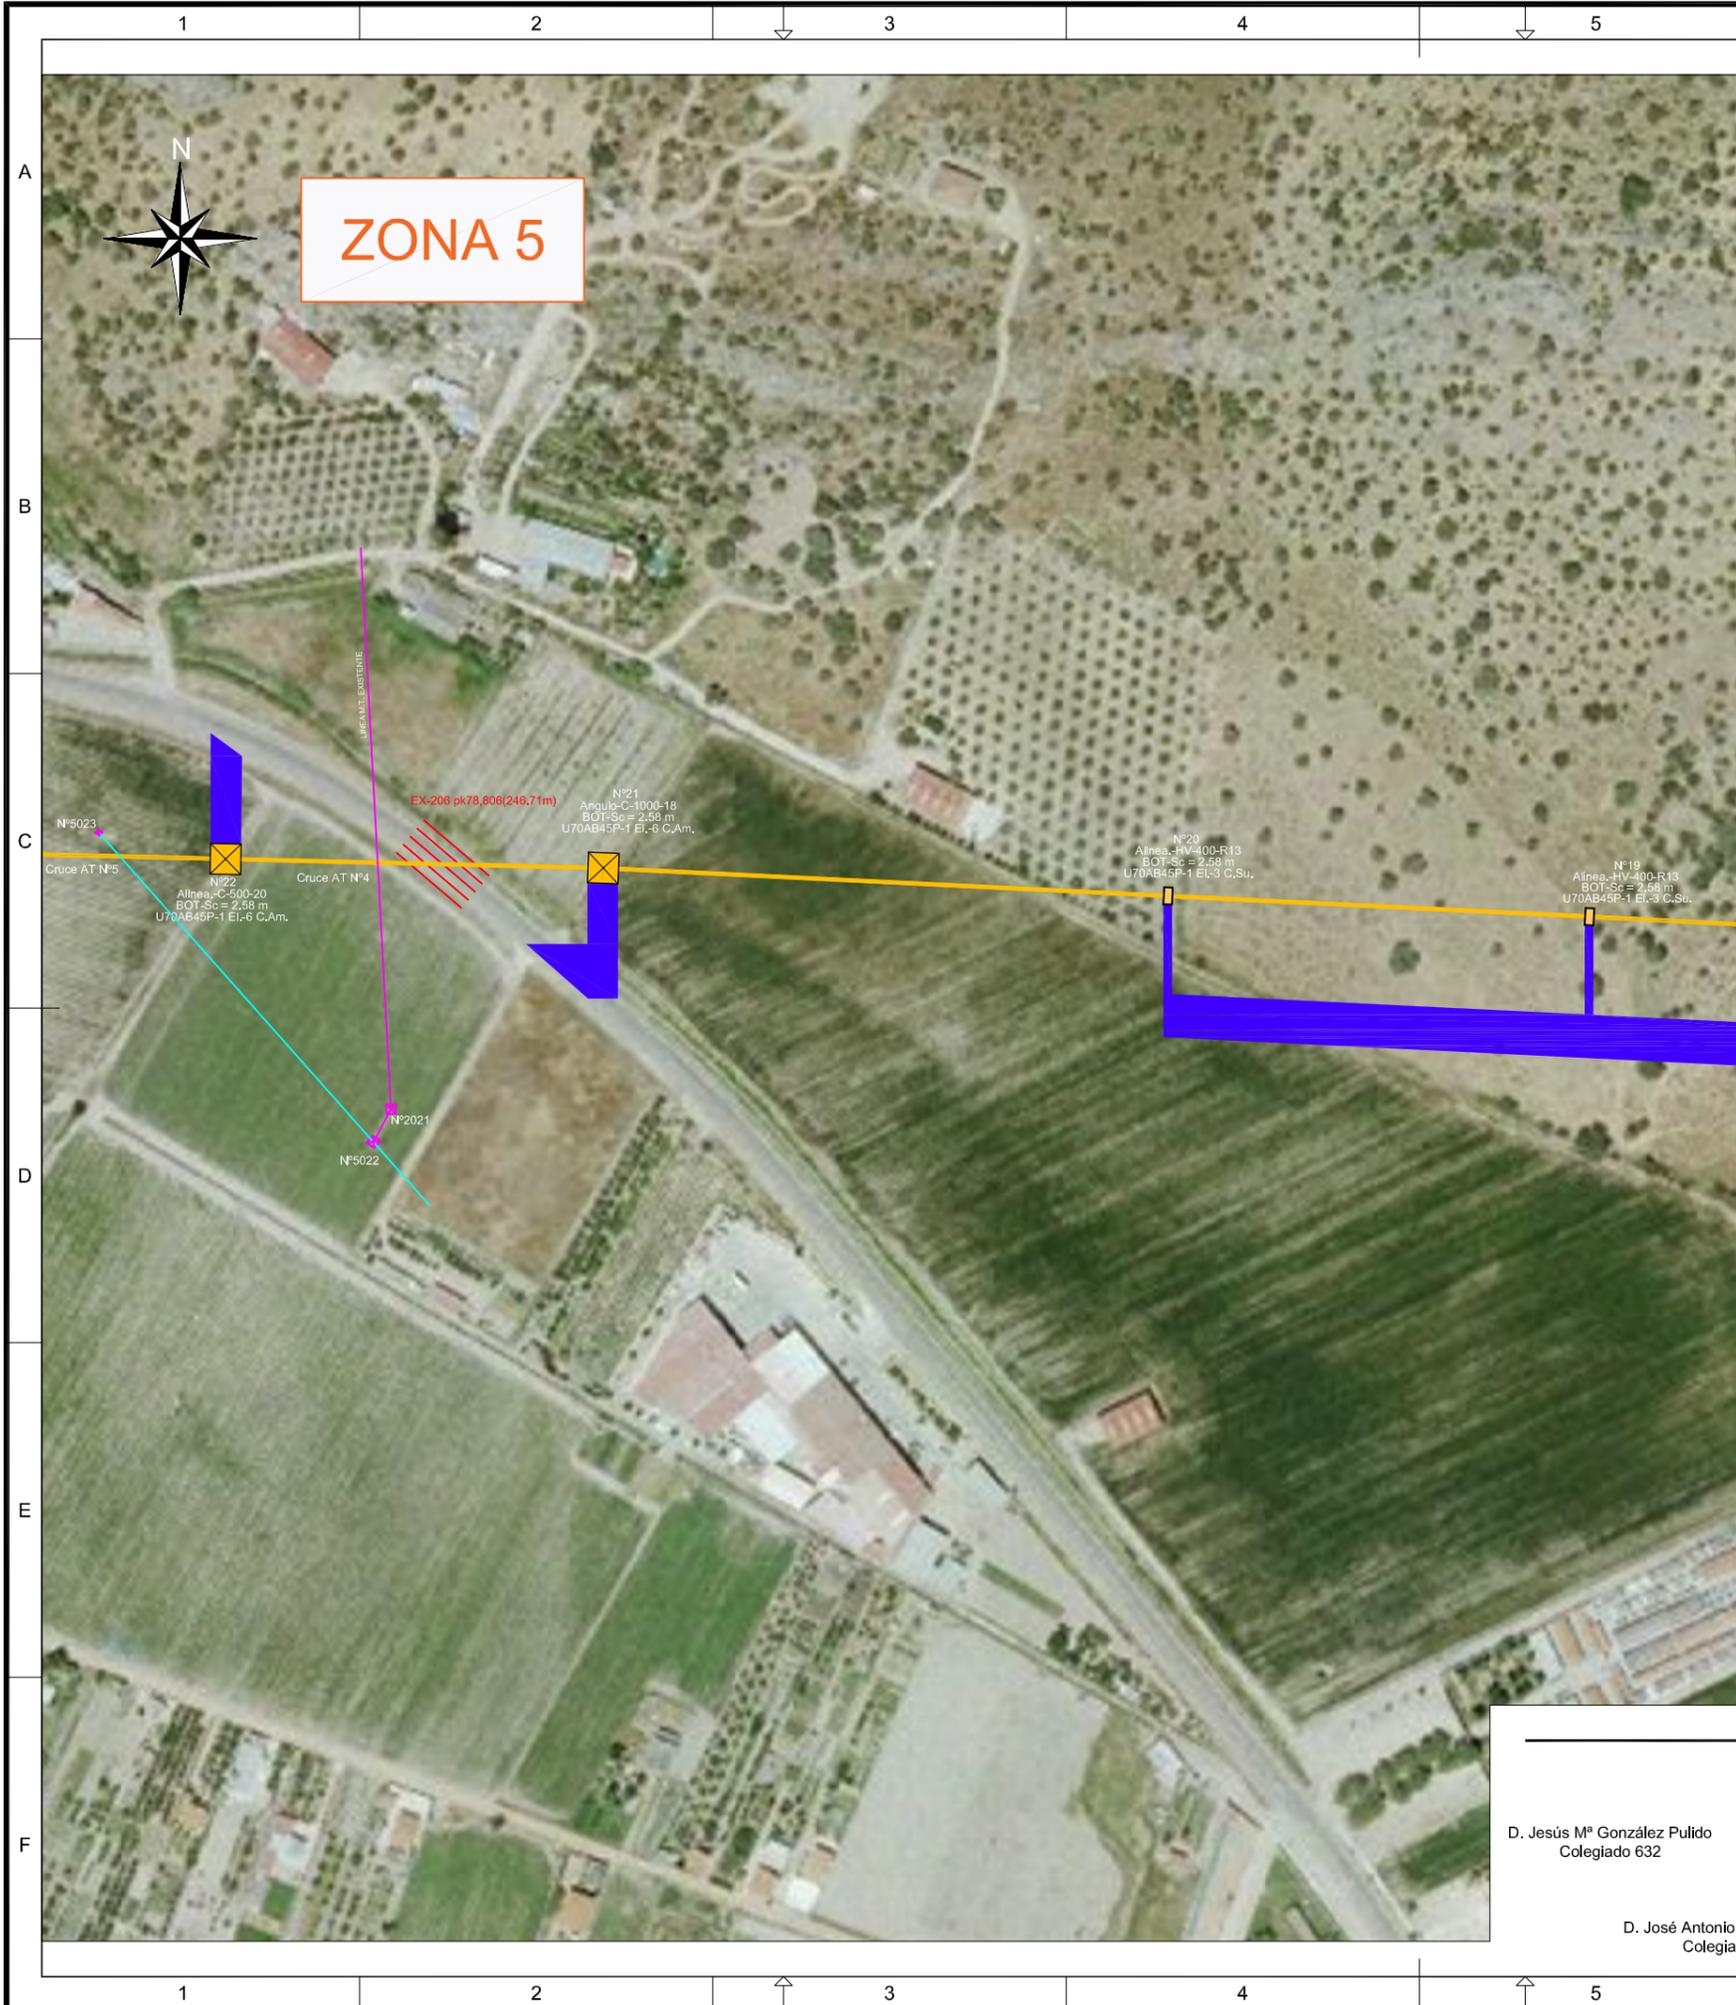

Rev.	Fecha	Descripción	Dibujado	Revisado	Aprobado
0	11-09-2017	Emisión inicial	S.C.F.	F.G.R.	F.G.R.
1	09-01-2018	Modificación datos	S.C.F.	F.G.R.	F.G.R.

- LÍNEA AÉREA DE ALTA TENSIÓN EXISTENTE  
Propiedad Compañía Suministradora Iberdrola
- LÍNEA AÉREA DE ALTA TENSIÓN EXISTENTE  
Propiedad Privada
- LÍNEA AÉREA DE ALTA TENSIÓN 45KV PROYECTADA  
Conductor: 47-AL1/8-ST1A (LA-56)  
Longitud: 12.419 metros.
- Accesos para llegar a los apoyos.




**ANEXO 1 ESTUDIO DE IMPACTO AMBIENTAL SIMPLIFICADO**  
**PROYECTO DE L.A.T. 45 KV Y CT 6.300 KVAS**  
**PARA ALIMENTACIÓN A MINA LA PARRILLA**

D. Jesús Mº González Pulido Colegiado 632    D. Jorge Pacheco de la Marta Colegiado 1456  
 D. José Antonio Romero López Colegiado 226

PETICIONARIO: IBERIAN RESOURCES SPAIN S.L.  
 UBICACIÓN: Paraje Valdecabrerros. Polígono 24. Santa Amalia (Badajoz)  
 EXPEDIENTE: OT-16479    ESCALA: S/E  
 PLANO: Trazado de Línea de Alta Tensión. Zona 5. Accesos.


**PLANO 2.6**  
 FORMATO A3

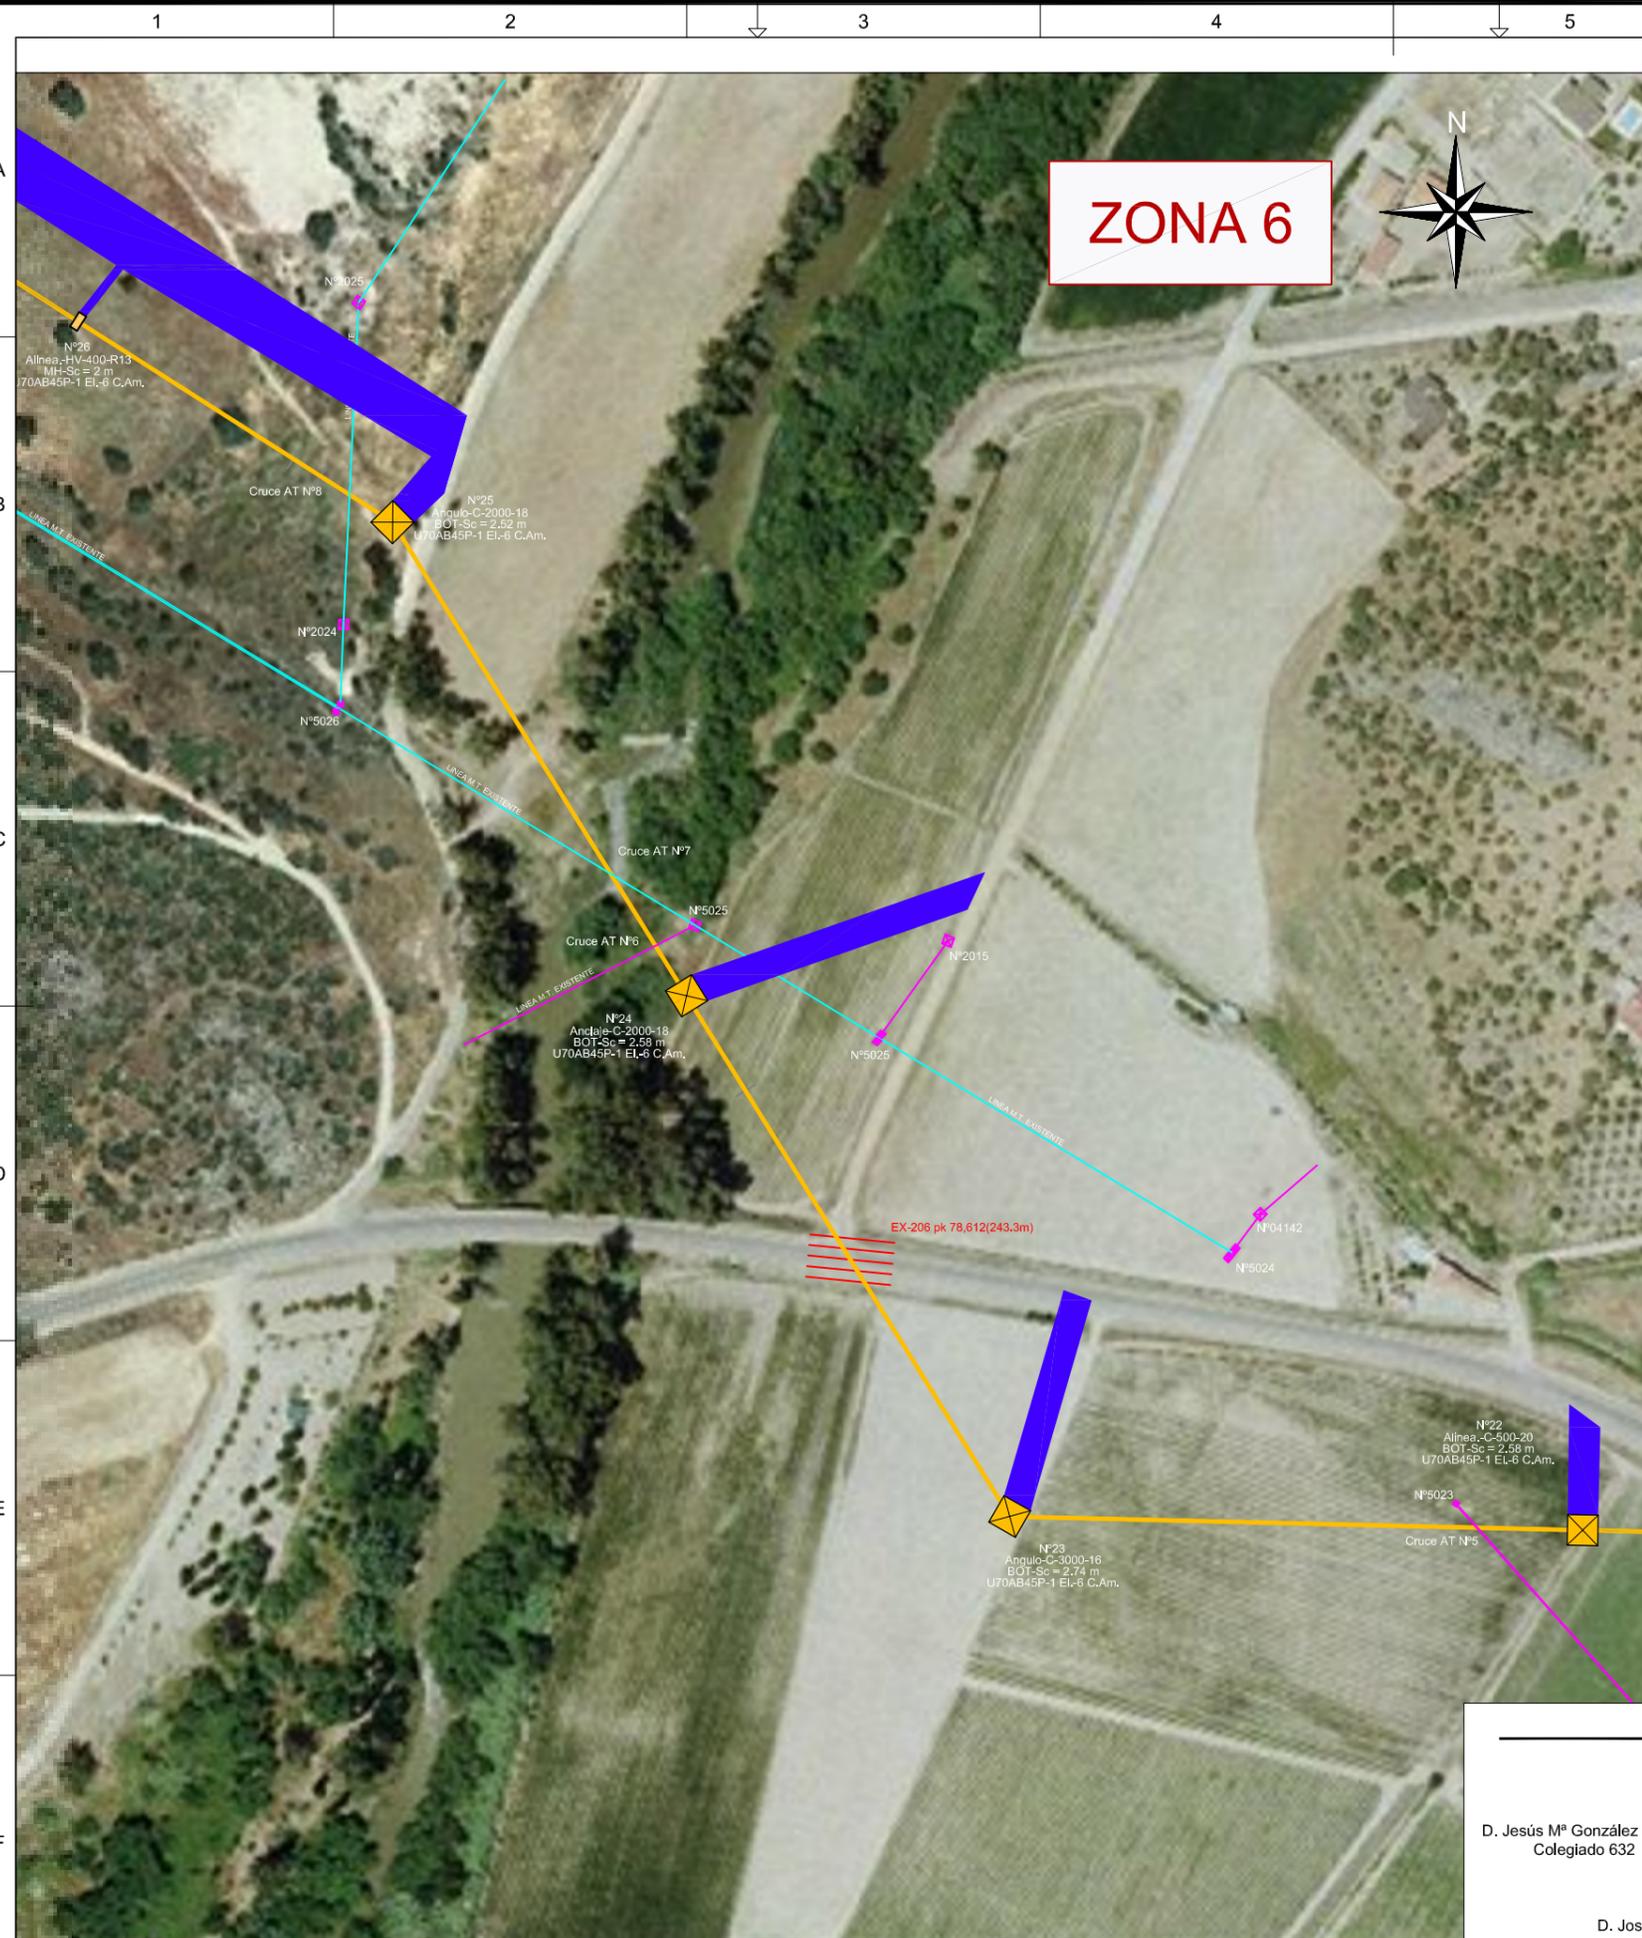

Rev.	Fecha	Descripción	Dibujado	Revisado	Aprobado
0	11-09-2017	Emisión inicial	S.C.F.	F.G.R.	F.G.R.
1	09-01-2018	Modificación datos	S.C.F.	F.G.R.	F.G.R.

- LÍNEA AÉREA DE ALTA TENSIÓN EXISTENTE  
Propiedad Compañía Suministradora Iberdrola
- LÍNEA AÉREA DE ALTA TENSIÓN EXISTENTE  
Propiedad Privada
- LÍNEA AÉREA DE ALTA TENSIÓN 45KV PROYECTADA  
Conductor: 47-AL1/8-ST1A (LA-56)  
Longitud: 12.419 metros.
- Accesos para llegar a los apoyos.

### TRAZADO DE LÍNEA DE ALTA TENSIÓN

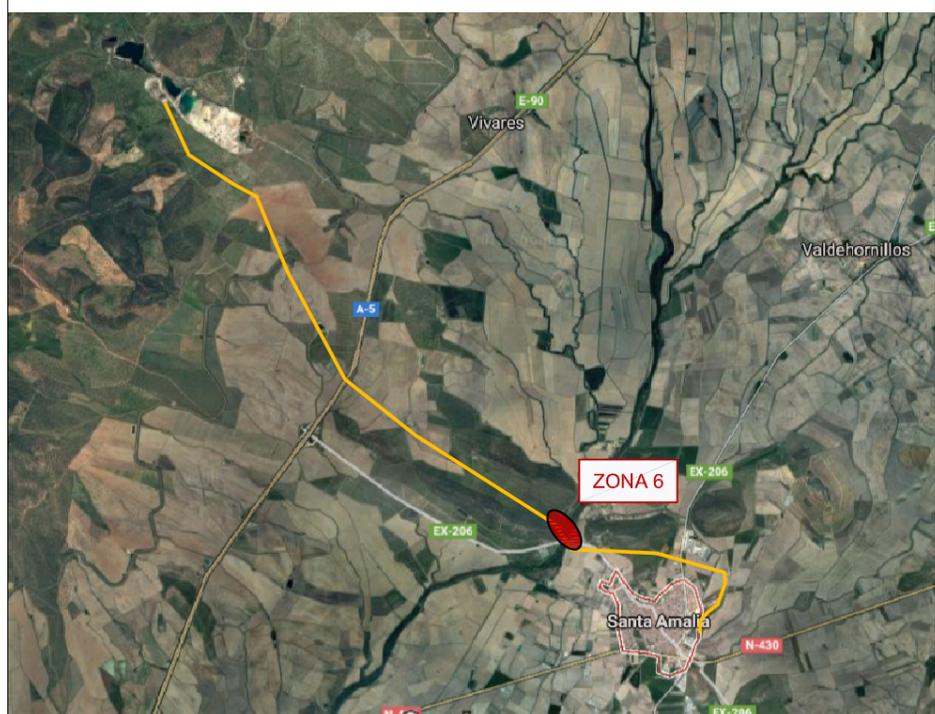

**ANEXO 1 ESTUDIO DE IMPACTO AMBIENTAL SIMPLIFICADO  
PROYECTO DE L.A.T. 45 KV Y CT 6.300 KVAS  
PARA ALIMENTACIÓN A MINA LA PARRILLA**

D. Jesús M<sup>o</sup> González Pulido Colegiado 632      D. Jorge Pacheco de la Marta Colegiado 1456

PETICIONARIO: IBERIAN RESOURCES SPAIN S.L.

UBICACIÓN: Paraje Valdecabrereros, Polígono 24. Santa Amalia (Badajoz)

EXPEDIENTE: OT-16479      ESCALA: S/E

PLANO: Trazado de Línea de Alta Tensión. Zona 6. Accesos.

PLANO  
**2.7**

D. José Antonio Romero López  
Colegiado 226



Rev.	Fecha	Descripción	Dibujado	Revisado	Aprobado
0	11-09-2017	Emisión inicial	S.C.F.	F.G.R.	F.G.R.
1	09-01-2018	Modificación datos	S.C.F.	F.G.R.	F.G.R.

# ZONA 8



- LÍNEA AÉREA DE ALTA TENSIÓN EXISTENTE  
Propiedad Compañía Suministradora Iberdrola
- LÍNEA AÉREA DE ALTA TENSIÓN 45KV PROYECTADA  
Conductor: 47-AL1/8-ST1A (LA-56)  
Longitud: 12.419 metros.
- Accesos para llegar a los apoyos.

## TRAZADO DE LÍNEA DE ALTA TENSIÓN



### ANEXO 1 ESTUDIO DE IMPACTO AMBIENTAL SIMPLIFICADO PROYECTO DE L.A.T. 45 KV Y CT 6.300 KVAS PARA ALIMENTACIÓN A MINA LA PARRILLA

D. Jesús M<sup>o</sup> González Pulido Colegiado 632      D. Jorge Pacheco de la Marta Colegiado 1456

D. José Antonio Romero López Colegiado 226

PETICIONARIO: IBERIAN RESOURCES SPAIN S.L.  
 UBICACIÓN: Paraje Valdecabrerros. Polígono 24. Santa Amalia (Badajoz)  
 EXPEDIENTE: OT-16479      ESCALA: S/E  
 PLANO: Trazado de Línea de Alta Tensión. Zona 8. Accesos.

PLANO  
**2.9**



Rev.	Fecha	Descripción	Dibujado	Revisado	Aprobado
0	11-09-2017	Emisión inicial	S.C.F.	F.G.R.	F.G.R.
1	09-01-2018	Modificación datos	S.C.F.	F.G.R.	F.G.R.

- LÍNEA AÉREA DE ALTA TENSIÓN EXISTENTE  
Propiedad Compañía Suministradora Iberdrola
- LÍNEA AÉREA DE ALTA TENSIÓN EXISTENTE  
Propiedad Privada
- LÍNEA AÉREA DE ALTA TENSIÓN 45KV PROYECTADA  
Conductor: 47-AL1/8-ST1A (LA-56)  
Longitud: 12.419 metros.
- Accesos para llegar a los apoyos.



**ANEXO 1 ESTUDIO DE IMPACTO AMBIENTAL SIMPLIFICADO  
PROYECTO DE L.A.T. 45 KV Y CT 6.300 KVAS  
PARA ALIMENTACIÓN A MINA LA PARRILLA**

D. Jesús Mº González Pulido Colegiado 632    D. Jorge Pacheco de la Marta Colegiado 1456  
 D. José Antonio Romero López Colegiado 226

PETICIONARIO: IBERIAN RESOURCES SPAIN S.L.  
 UBICACIÓN: Paraje Valdecabrerros. Polígono 24. Santa Amalia (Badajoz)  
 EXPEDIENTE: OT-16479    ESCALA: S/E  
 PLANO: Trazado de Línea de Alta Tensión. Zona 9. Accesos.

PLANO  
**2.10**

FORMATO A3