
SOLICITUD DE AUTORIZACIÓN AMBIENTAL UNIFICADA PARA INSTALACIONES DESTINADAS A BALSAS DE EVAPORACIÓN DE EFLUENTES PROCEDENTES DE UNA INDUSTRIA DE ELABORACIÓN DE ACEITE EN ZURBARÁN (BADAJOZ)

PROYECTO BÁSICO

Planos

PROYECTO BÁSICO Planos

- 10.1. Topográfico de localización.
- 10.2. Georreferenciado de las edificaciones e instalaciones.
- 10.3. Planta de instalaciones, equipos e infraestructuras.
- 10.4. Planta de ubicación de los focos de emisiones de contaminantes al aire.
- 10.5. Depuración y control de emisiones al aire.
- 10.6. Planta de redes de saneamiento y ubicación de focos de vertido.
- 10.7. Depuración y control de vertidos.
- 10.8. Planta de focos generadores de residuos y almacenamiento de residuos.
- 10.9. Planta de focos de generación de ruidos, aislamiento y atenuaciones.

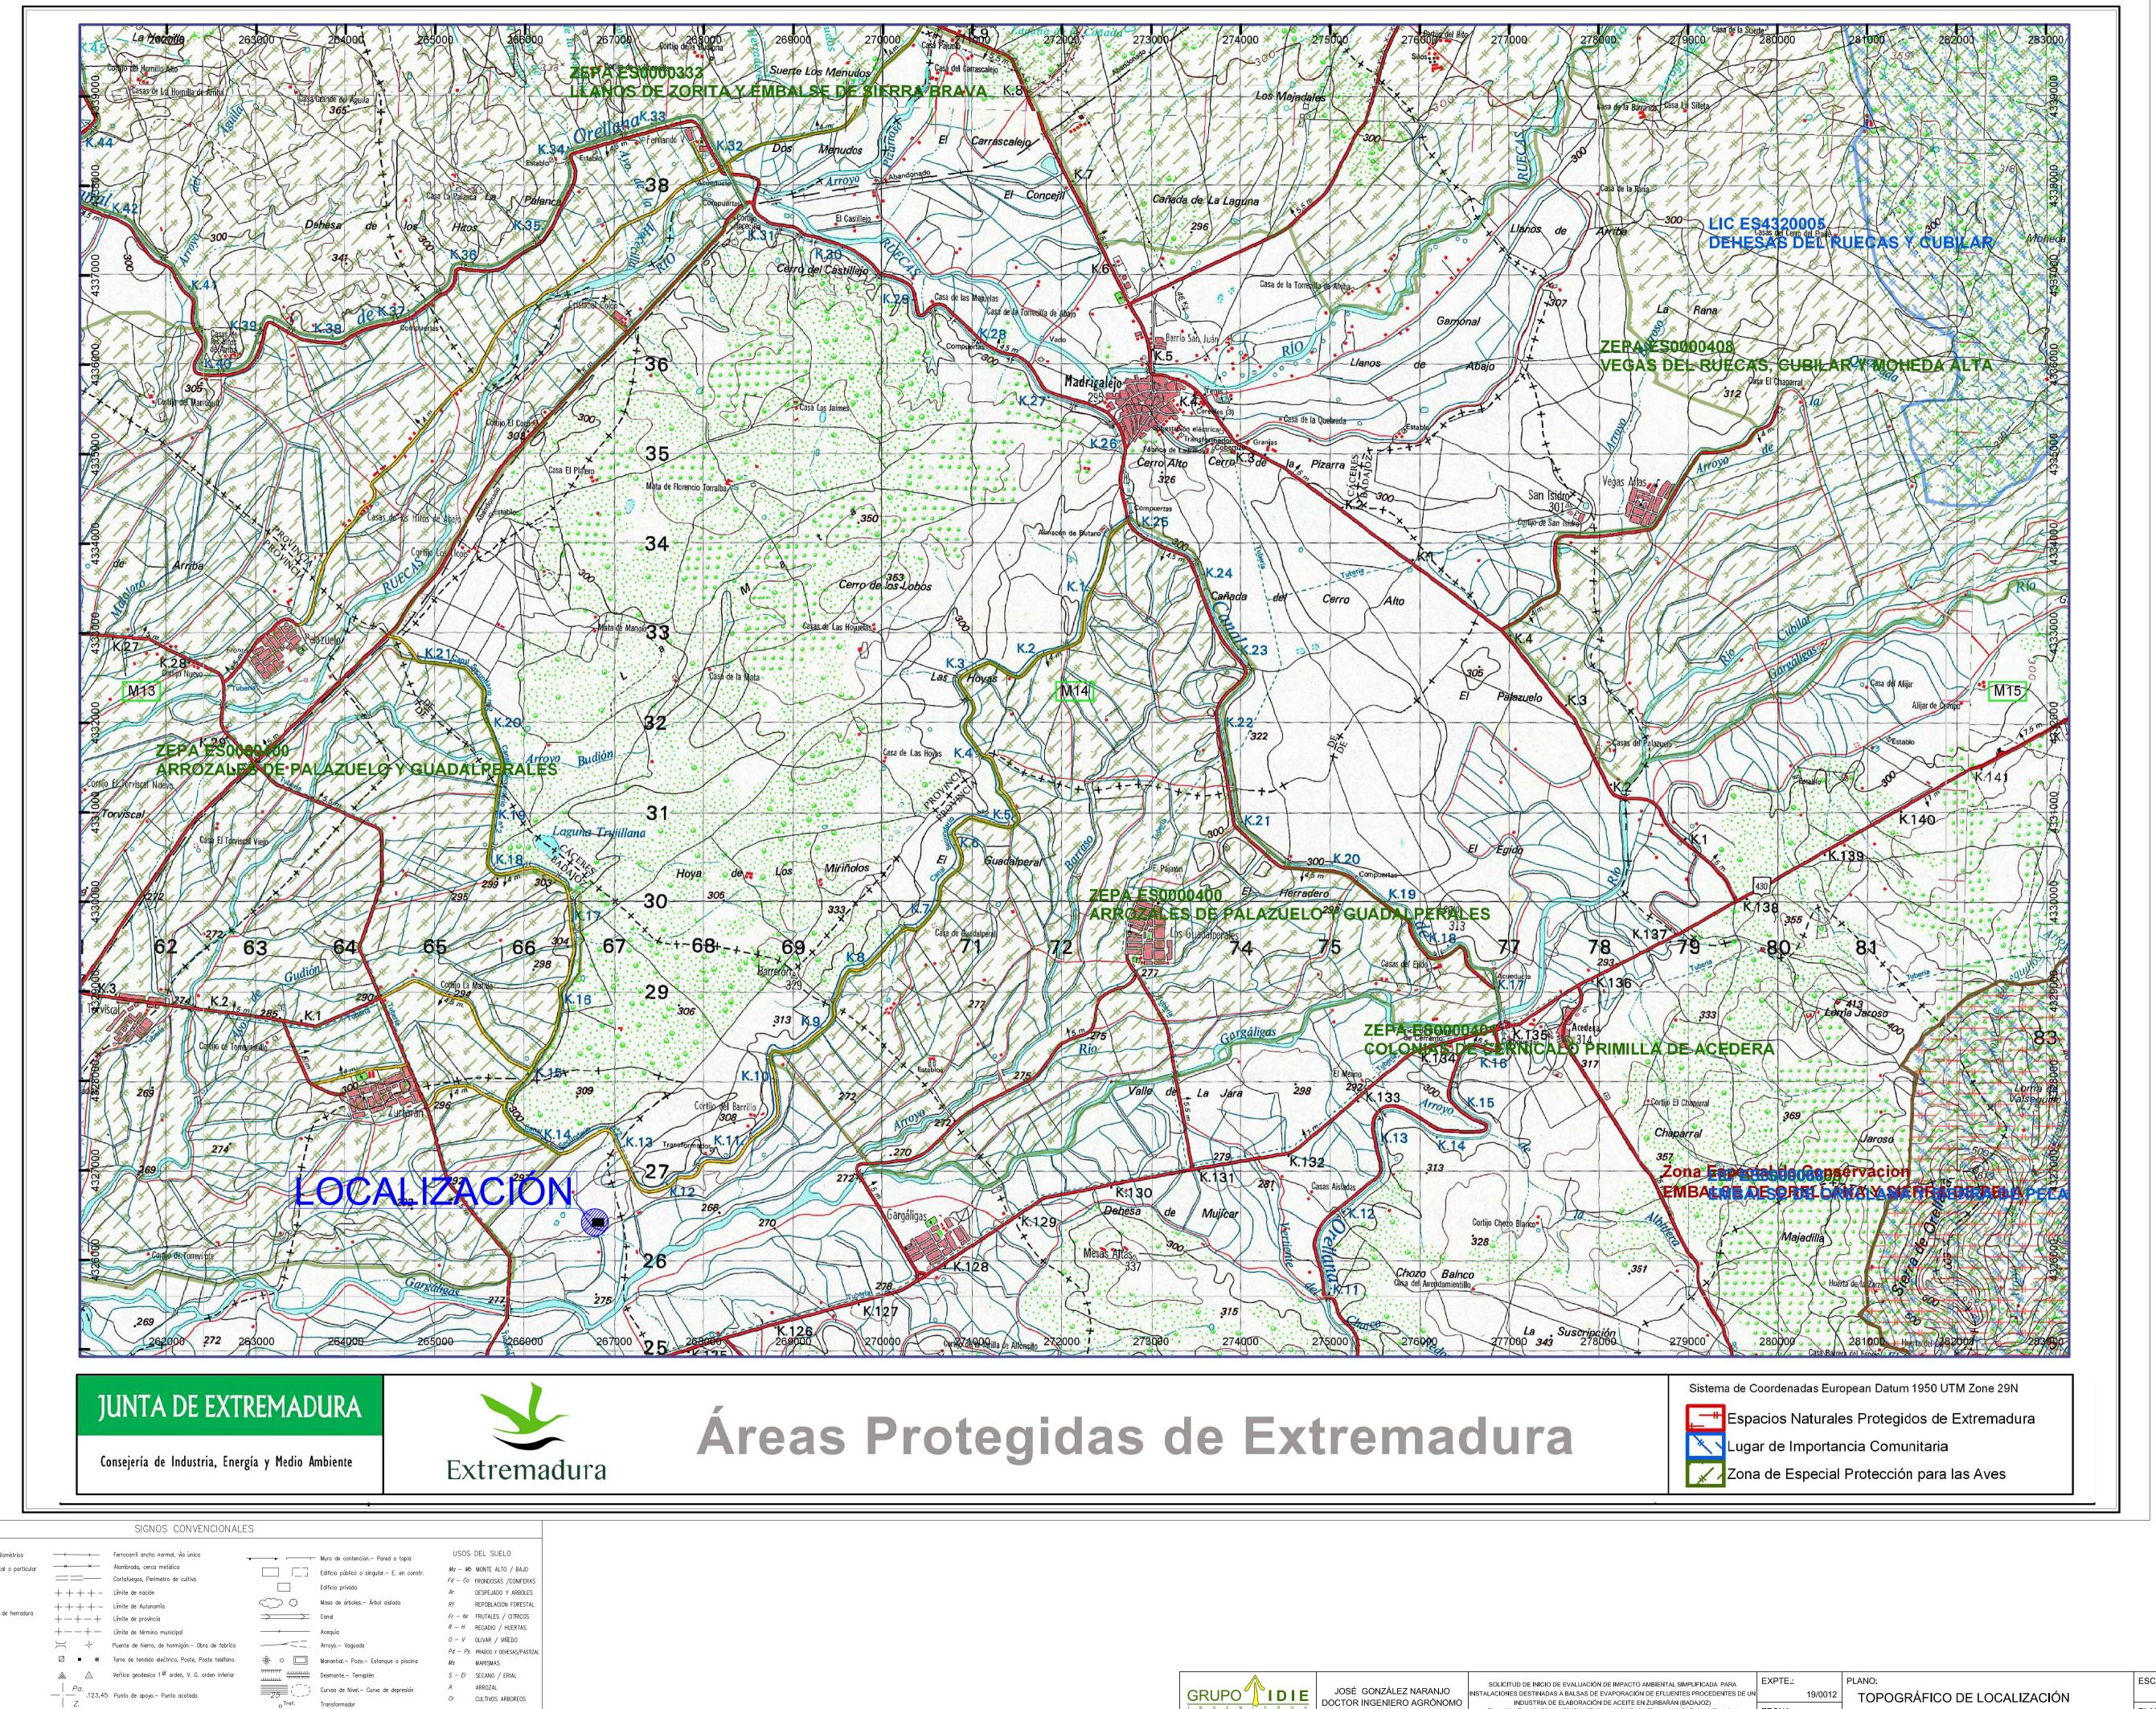

×—•×—•× Línea eléctrica A.T.

Cr CULTIVOS ARBOREOS


DOCTOR INGENIERO AGRÓNOMO Colegiado Nº 381 Extremadura


ALACIONES DESTINADAS A BALSAS DE EVAPORACIÓN DE EFLUENTES PROCEDENTES DE UN INDUSTRIA DE ELABORACIÓN DE ACEITE EN ZURBARÁN (BADAJOZ) Situación: Parcela 5044 y 5045 del Polígono 19 - T.M. Villanueva de la Serena (Badajoz)

TOPOGRÁFICO DE LOCALIZACIÓN

MAYO '19

PLANO Nº:

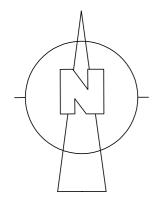

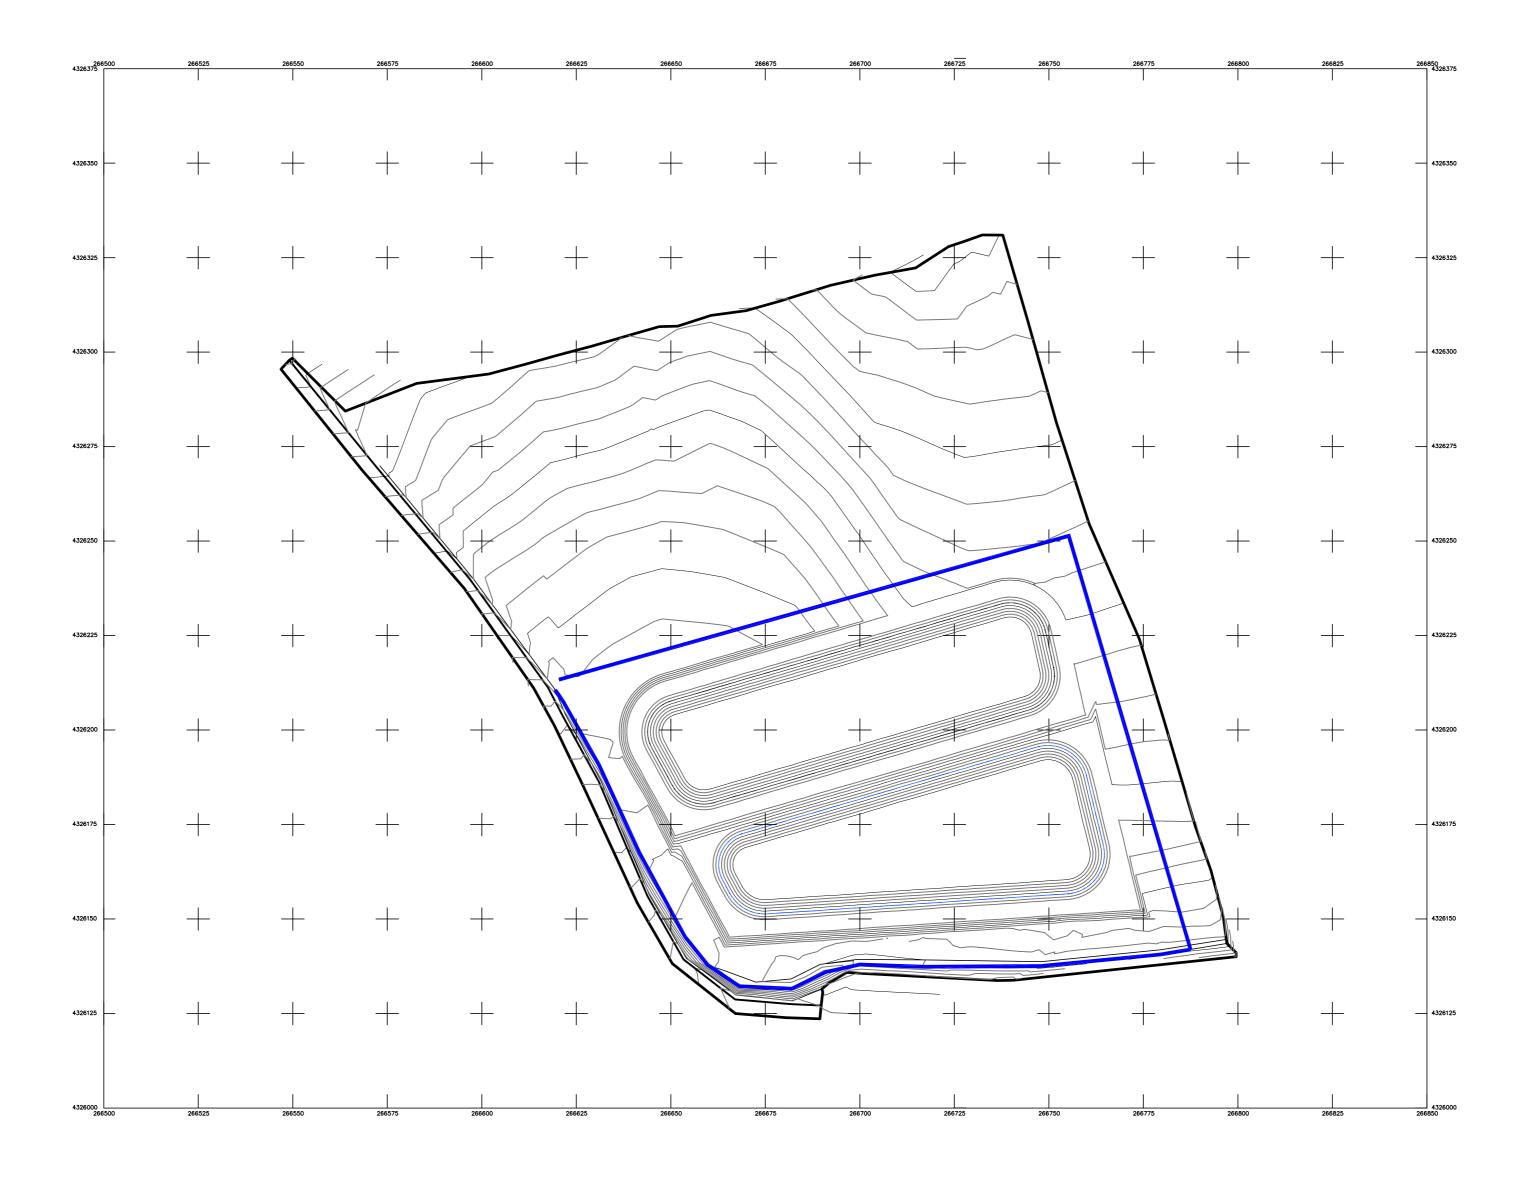

				/		/			
(3R	U	P	ວັ		Ĭ	D		Ε
	N	G	Ε	N	_	Ε	R	0	S
_			9	924	849	050			_
٧	ww.	grupo	idie.	com	gru	ooidie	@gn	nail.c	om


JOSÉ GONZÁLEZ NARANJO DOCTOR INGENIERO AGRÓNOMO Colegiado Nº 381 Extremadura

PROYECTO BÁSICO DE SOLICITUD DE AUTORIZACIÓN AMBIENTAL UNIFICADA PARA INSTALACIONES DESTINADAS A BALSAS DE EVAPORACIÓN DE EFLUENTES PROCEDENTES DE UNA INDUSTRIA DE ELABORACIÓN DE ACEITE EN ZURBARÁN (BADAJOZ) Situación: Parcela 5044 y 5045 del Poligono 19 - T.M. Villanueva de la Serena (Badajoz) Peticionario: Coop. del Campo "La Sagrada Familia"

EXPTE.: 19/0012 GEORREFERNCIADO DE LAS EDIFICACIONES E INSTALACIONES MAYO '19

ESCALA:

FIRMA: 1:1000 PLANO N°: 10.2

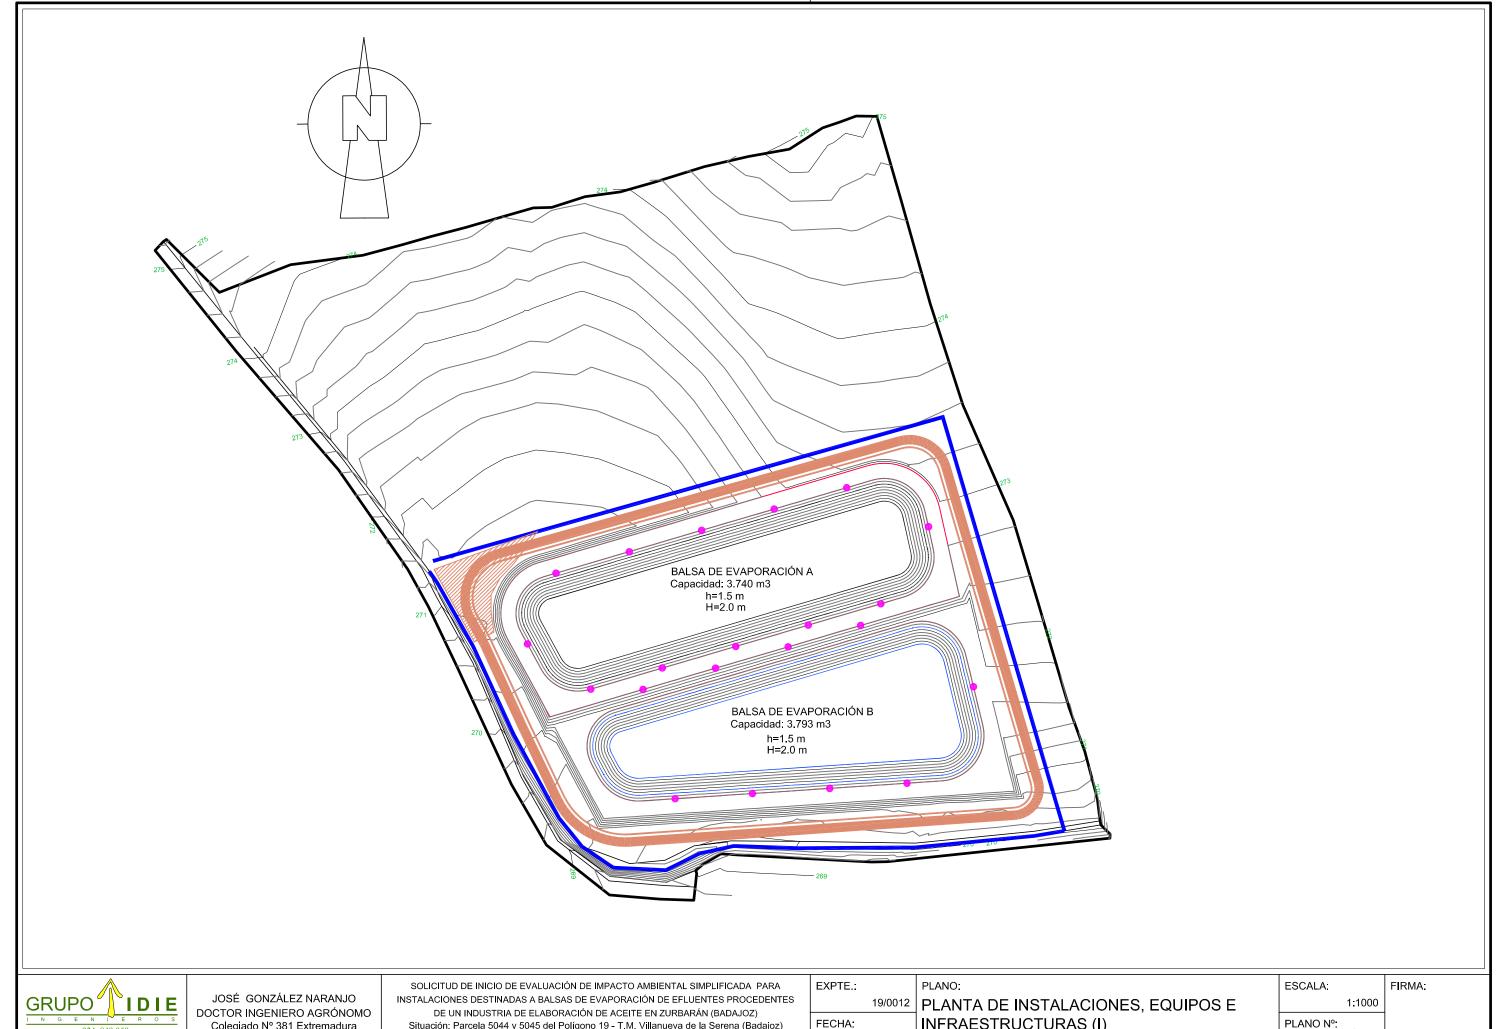

924 849 050 www.grupoidie.com grupoidie@gmail.com


Colegiado Nº 381 Extremadura

Situación: Parcela 5044 y 5045 del Polígono 19 - T.M. Villanueva de la Serena (Badajoz)
Peticionario: Coop. del Campo "La Sagrada Familia"


INFRAESTRUCTURAS (I)

MAYO '19

PLANO N°: 10.3.a

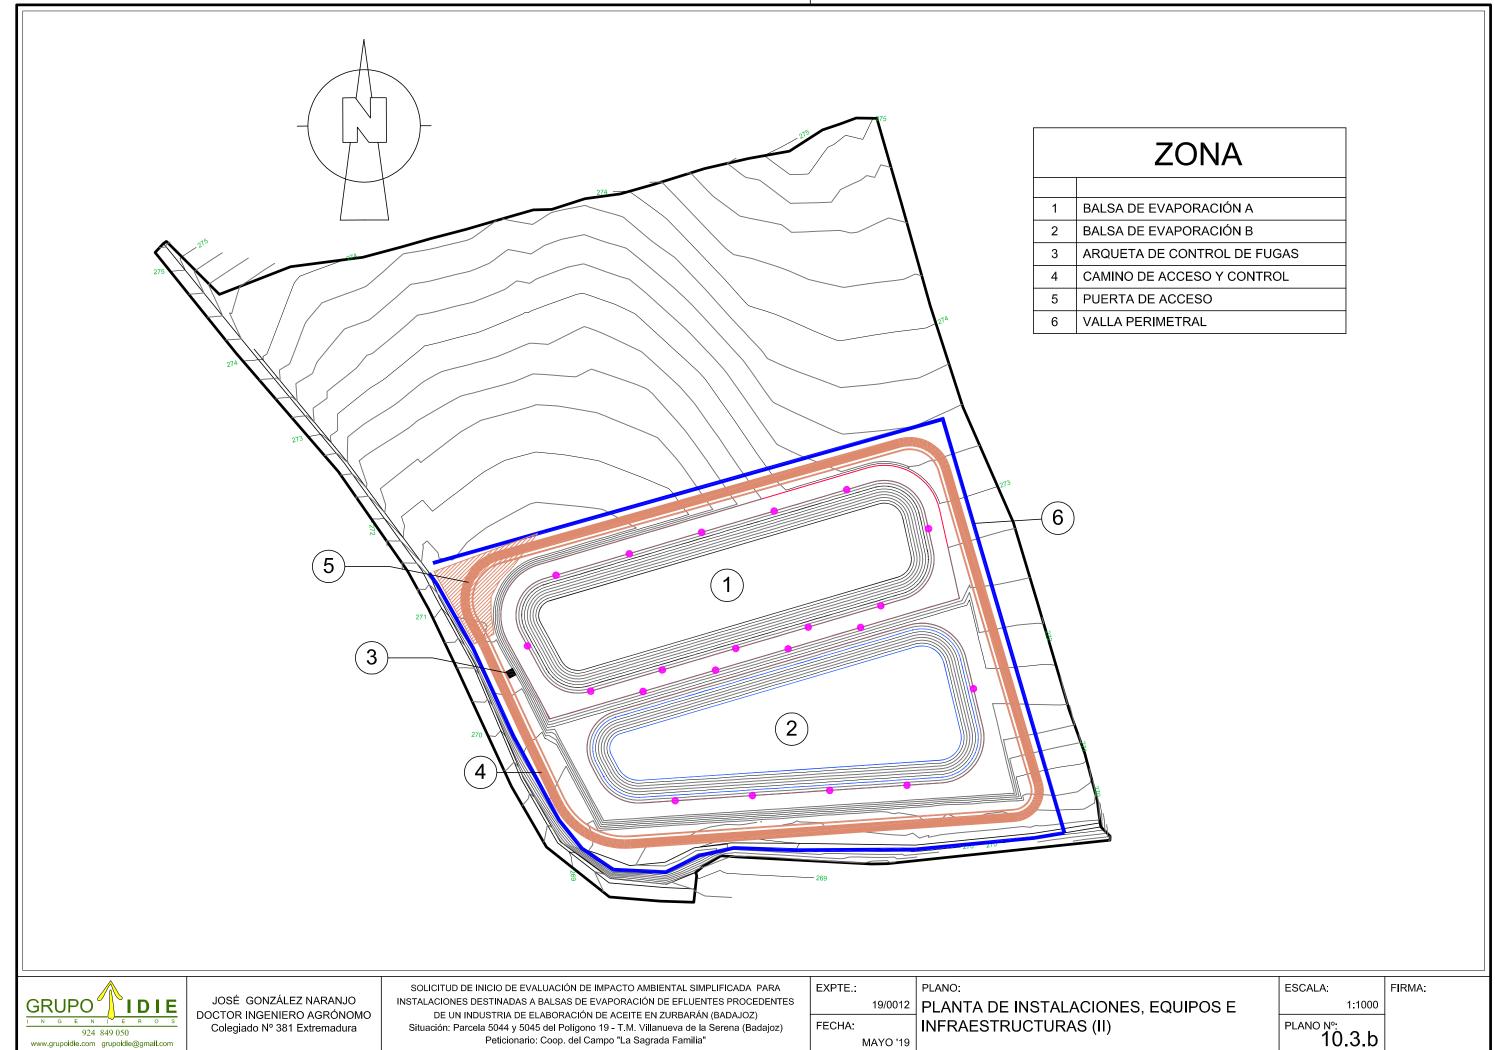

www.grupoidie.com grupoidie@gmail.com

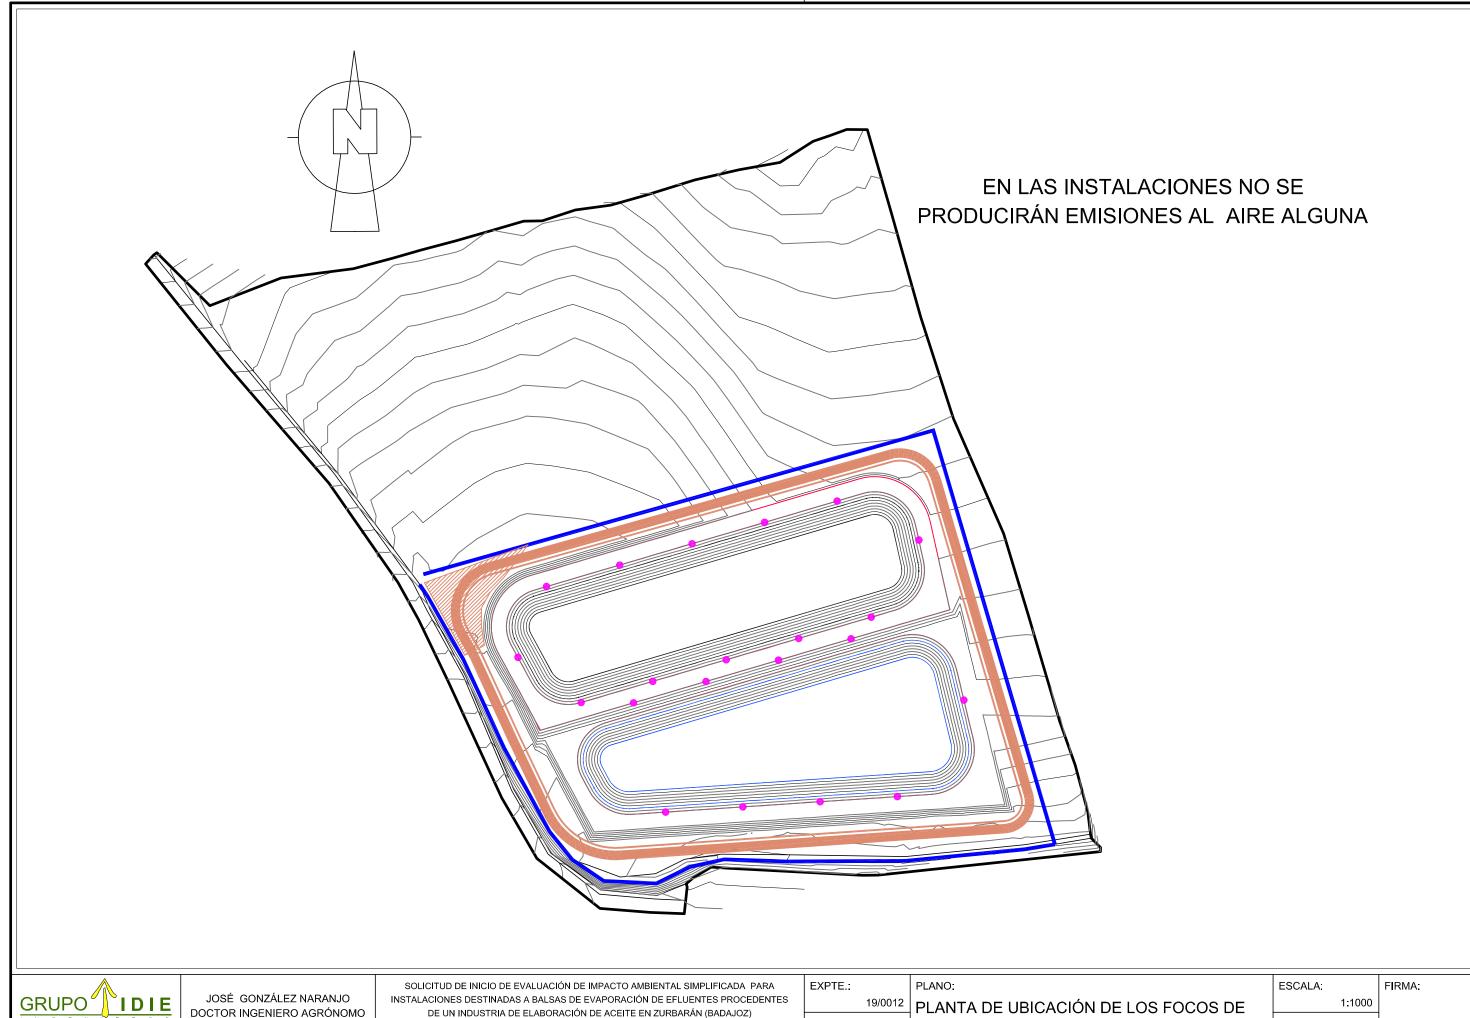

924 849 050 www.grupoidie.com grupoidie@gmail.com


DOCTOR INGENIERO AGRÓNOMO Colegiado Nº 381 Extremadura

DE UN INDUSTRIA DE ELABORACIÓN DE ACEITE EN ZURBARÁN (BADAJOZ) Situación: Parcela 5044 y 5045 del Polígono 19 - T.M. Villanueva de la Serena (Badajoz)
Peticionario: Coop. del Campo "La Sagrada Familia"

FECHA:

MAYO '19

EMISIÓN DE CONAMINANTES AL AIRE.

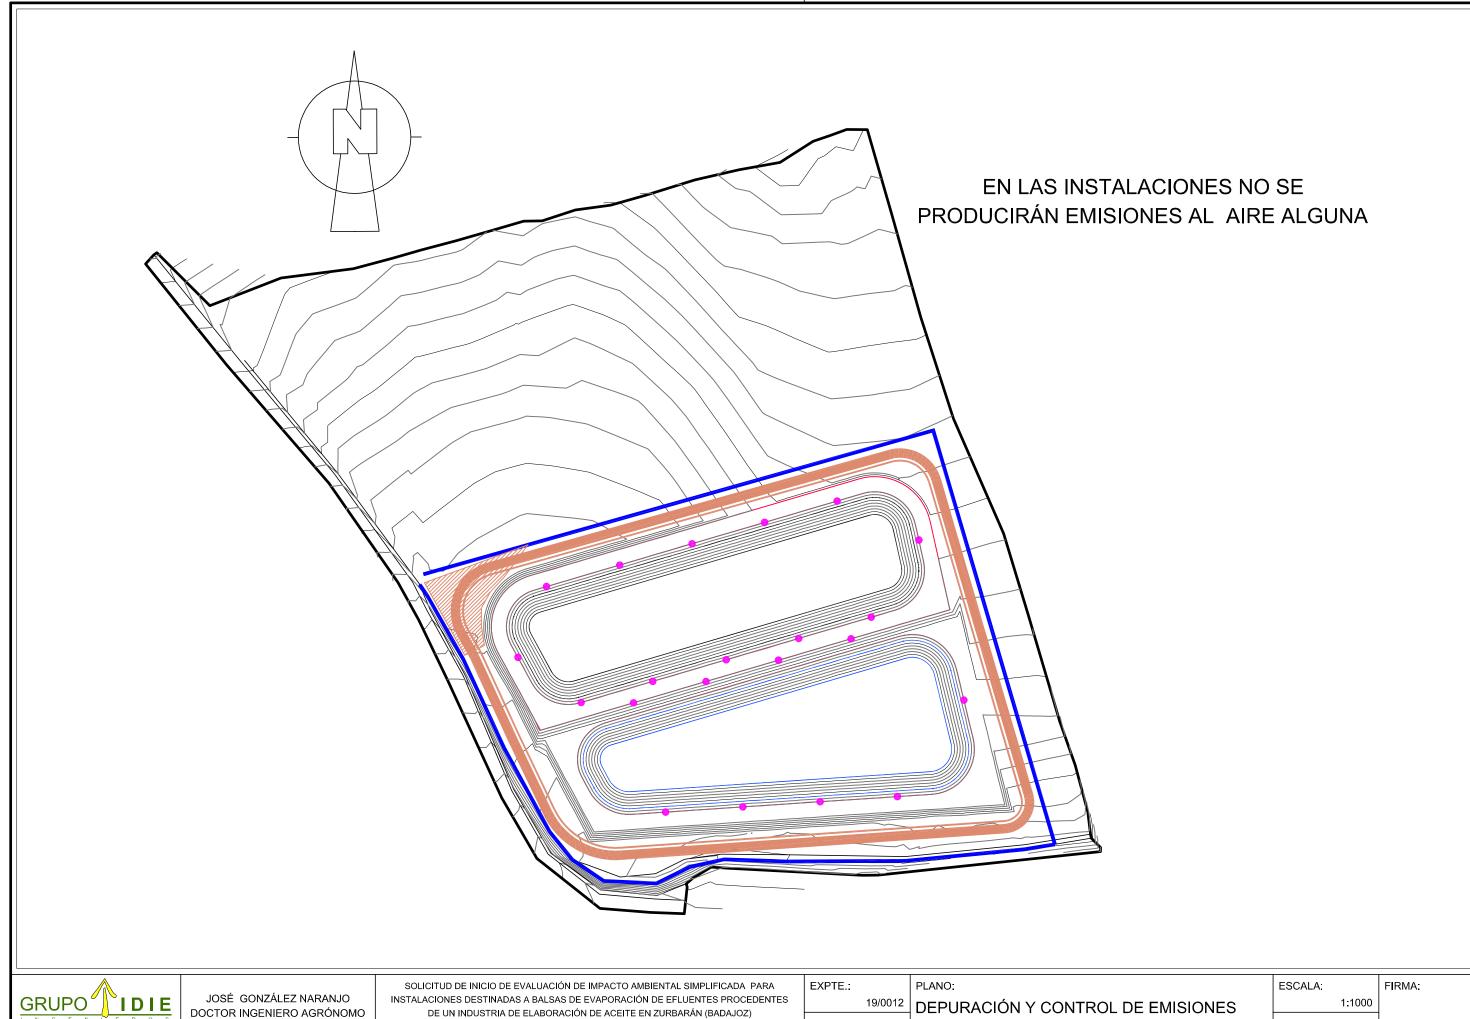

IDIE 924 849 050 www.grupoidie.com grupoidie@gmail.com


DOCTOR INGENIERO AGRÓNOMO Colegiado Nº 381 Extremadura

DE UN INDUSTRIA DE ELABORACIÓN DE ACEITE EN ZURBARÁN (BADAJOZ) Situación: Parcela 5044 y 5045 del Polígono 19 - T.M. Villanueva de la Serena (Badajoz)
Peticionario: Coop. del Campo "La Sagrada Familia"

MAYO '19

FECHA:

AL AIRE.

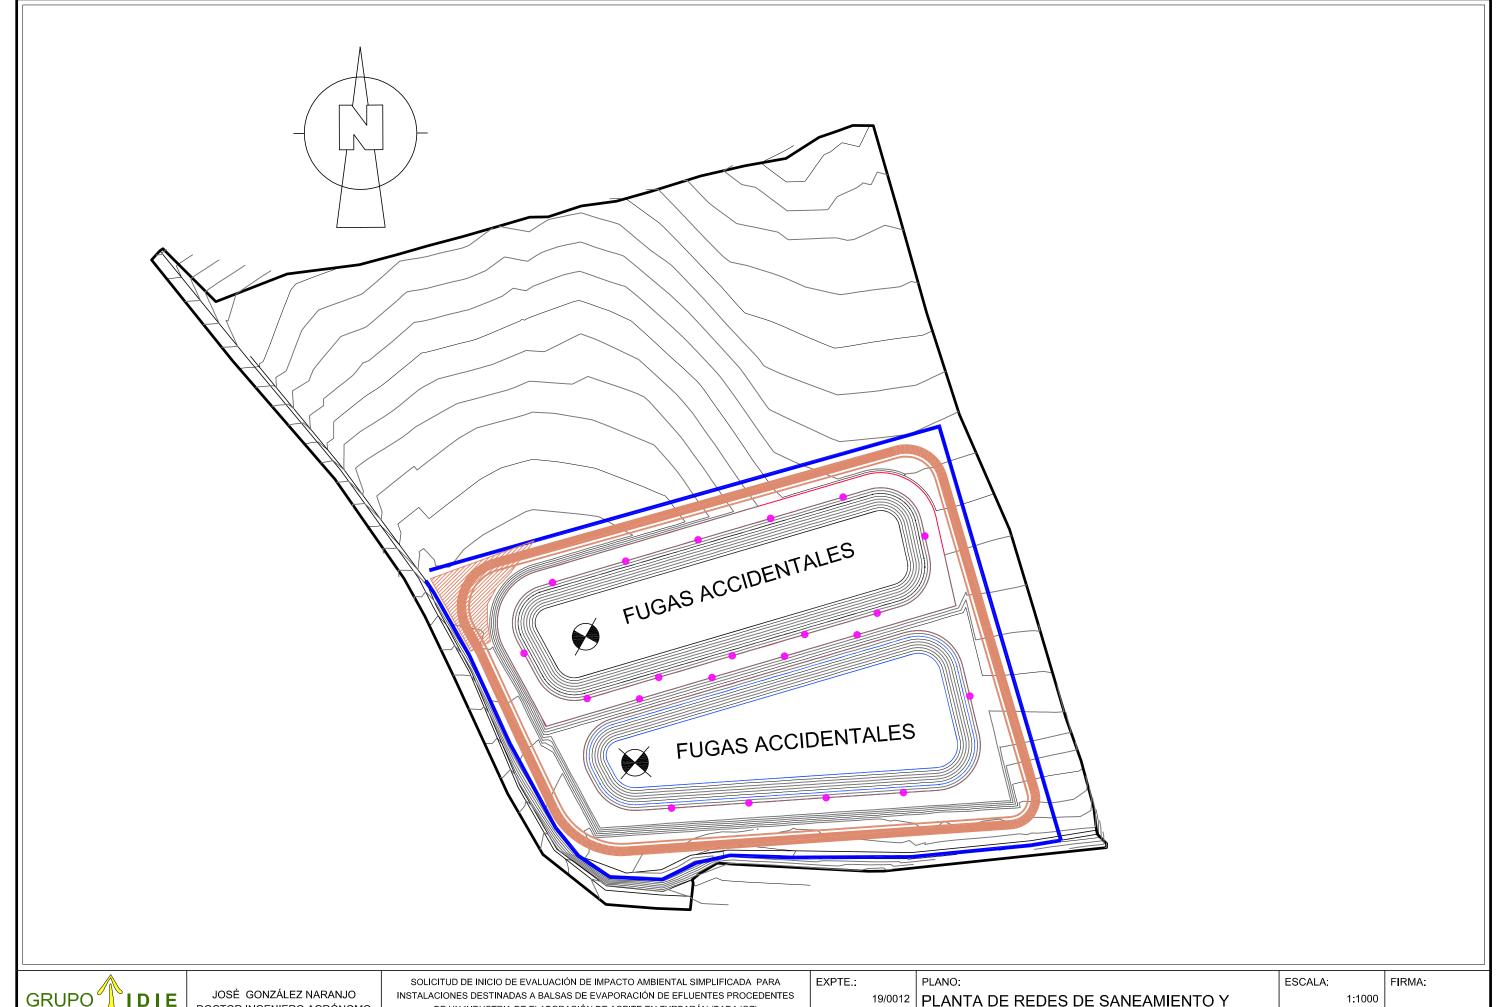

<u>GRUPO</u> IDIE 924 849 050 www.grupoidie.com grupoidie@gmail.com


DOCTOR INGENIERO AGRÓNOMO Colegiado Nº 381 Extremadura


INSTALACIONES DESTINADAS A BALSAS DE EVAPORACIÓN DE EFLUENTES PROCEDENTES DE UN INDUSTRIA DE ELABORACIÓN DE ACEITE EN ZURBARÁN (BADAJOZ) Situación: Parcela 5044 y 5045 del Polígono 19 - T.M. Villanueva de la Serena (Badajoz) Peticionario: Coop. del Campo "La Sagrada Familia"

MAYO '19

FECHA:

19/0012 PLANTA DE REDES DE SANEAMIENTO Y UBICACIÓN DE FOCOS DE VERTIDO.

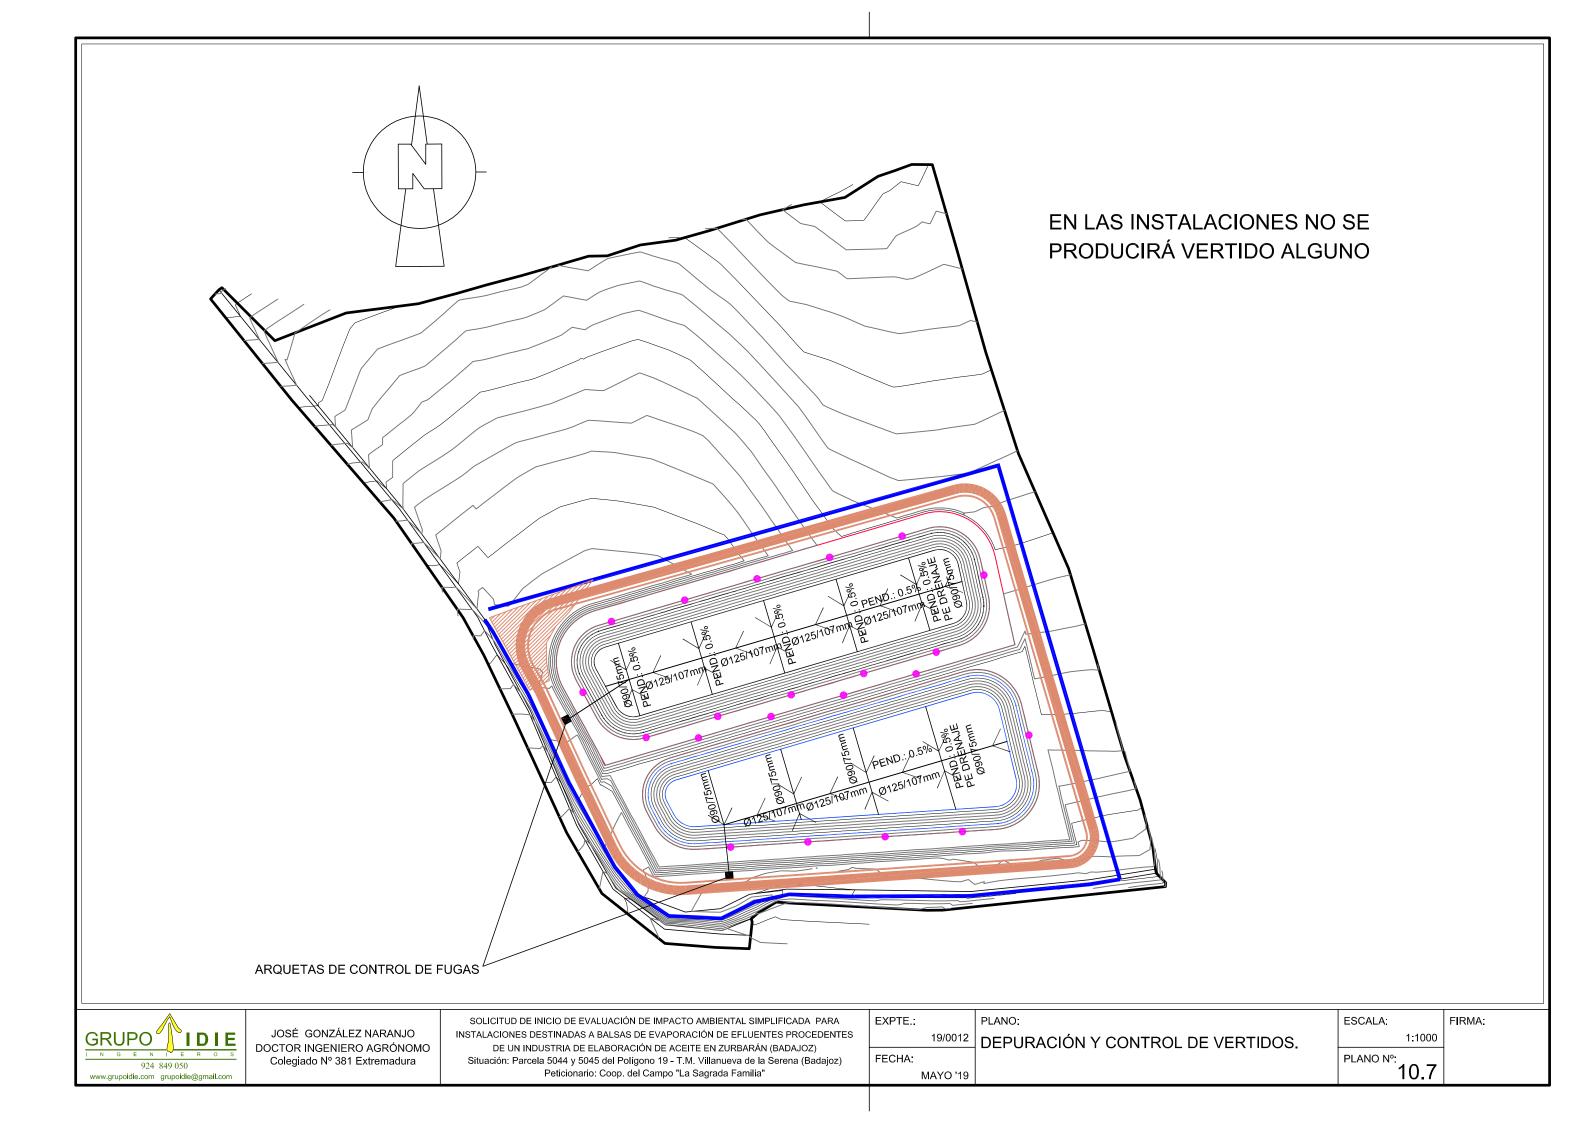

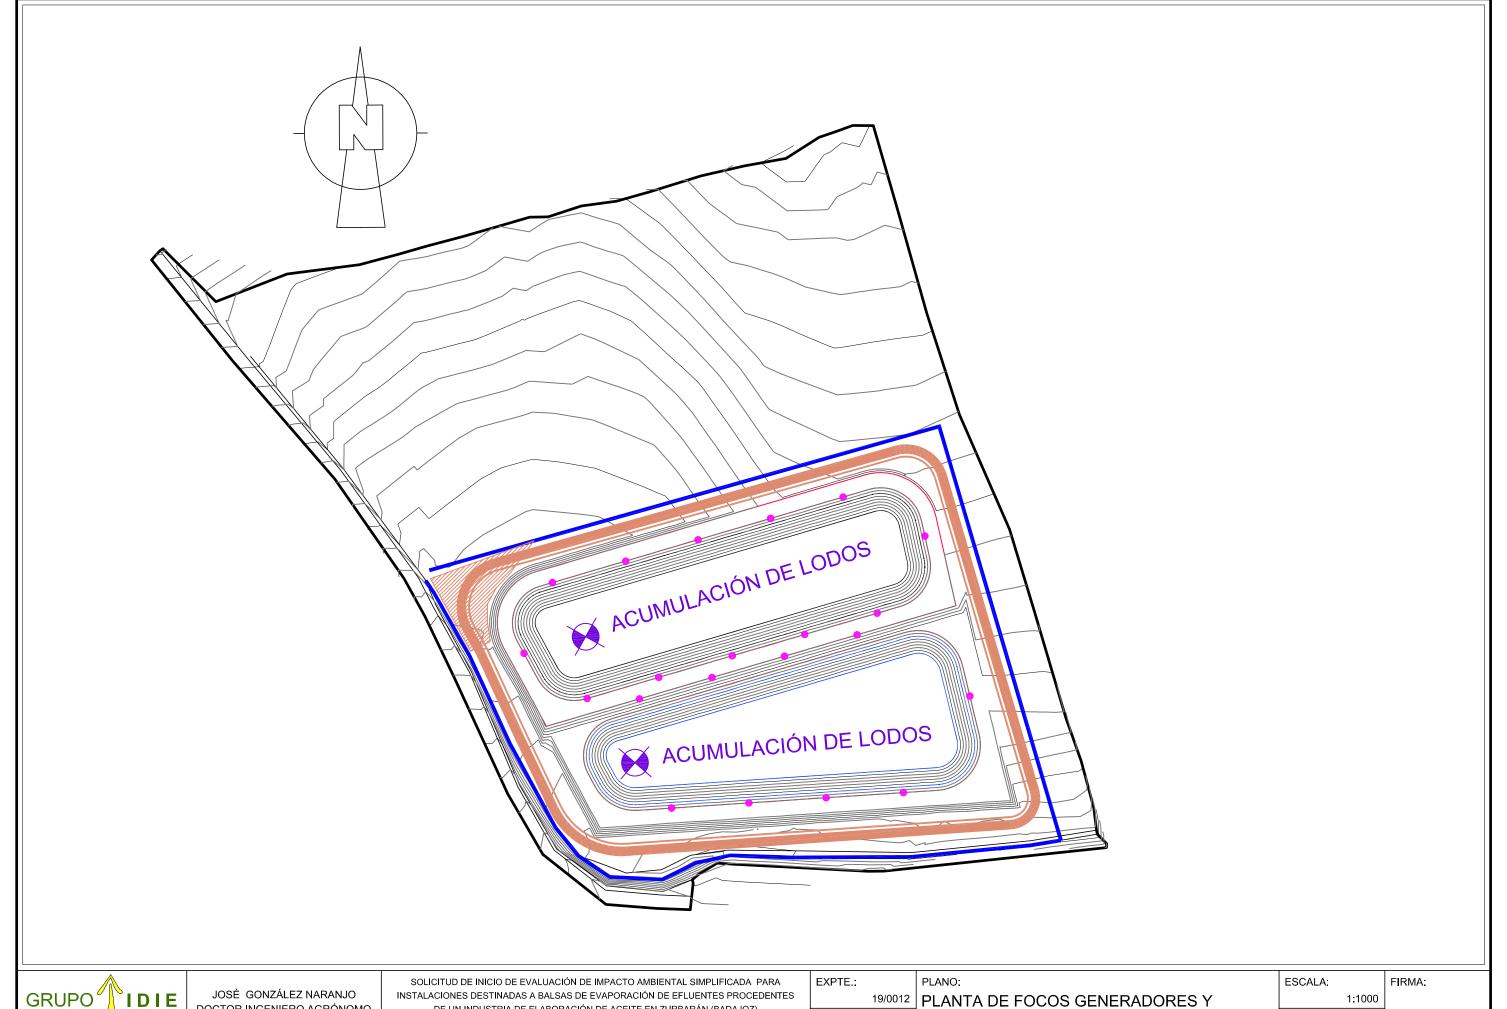

GRUPO IDIE 924 849 050 www.grupoidie.com grupoidie@gmail.com


DOCTOR INGENIERO AGRÓNOMO Colegiado Nº 381 Extremadura

INSTALACIONES DESTINADAS A BALSAS DE EVAPORACIÓN DE EFLUENTES PROCEDENTES DE UN INDUSTRIA DE ELABORACIÓN DE ACEITE EN ZURBARÁN (BADAJOZ) Situación: Parcela 5044 y 5045 del Polígono 19 - T.M. Villanueva de la Serena (Badajoz) Peticionario: Coop. del Campo "La Sagrada Familia"

MAYO '19

FECHA:

ALMACENAMIENTO DE RESIDUOS.

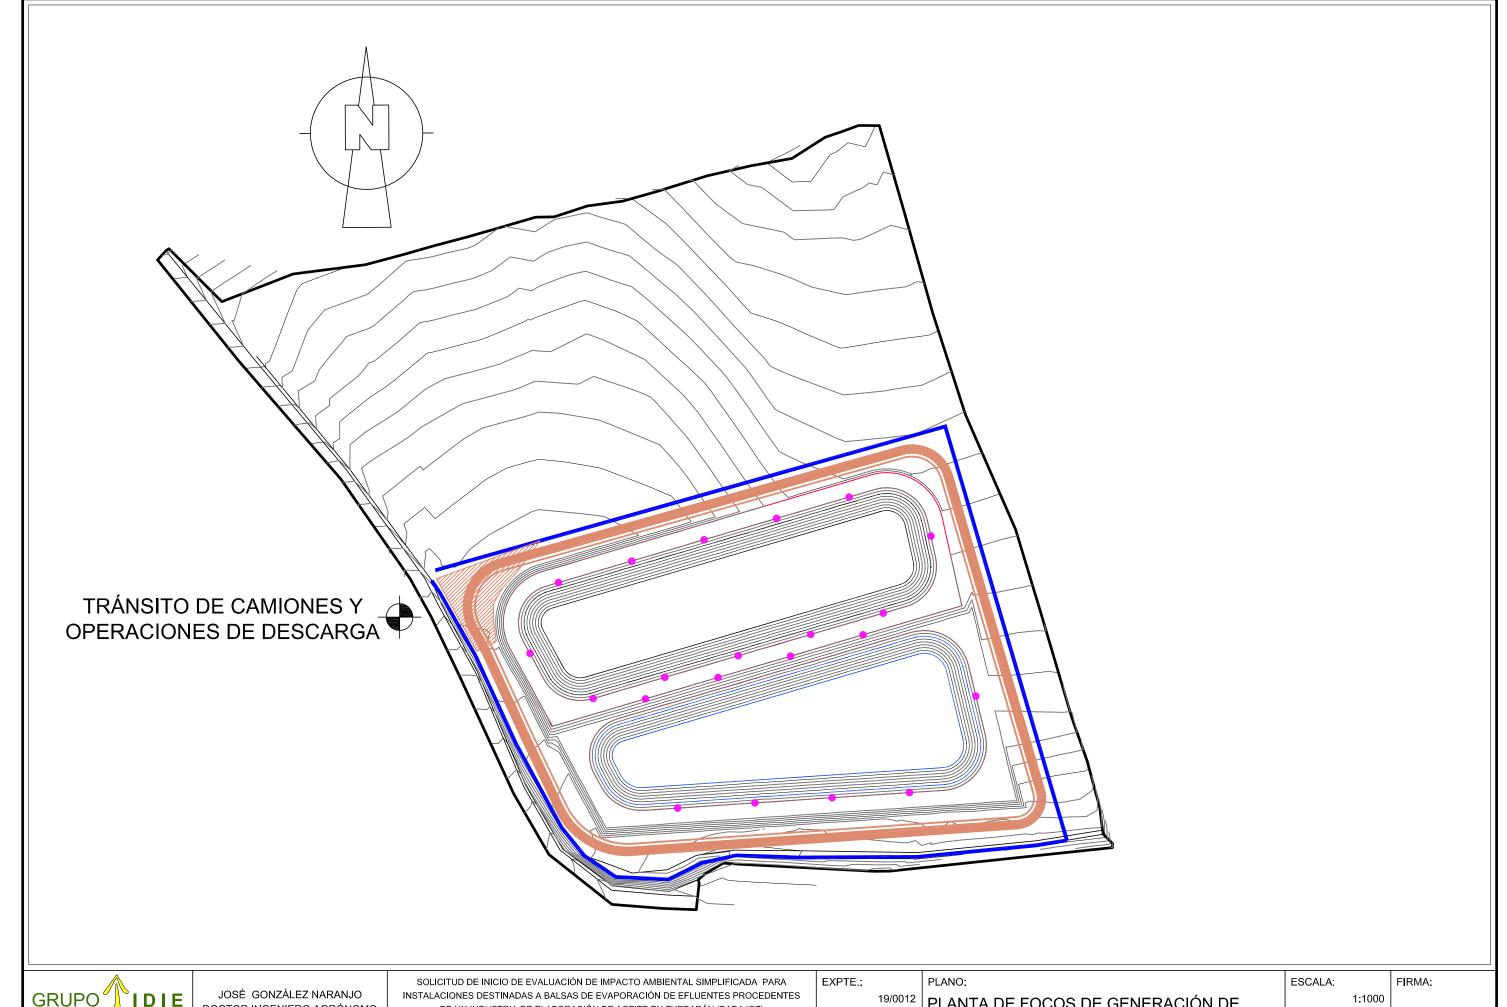



JOSÉ GONZÁLEZ NARANJO DOCTOR INGENIERO AGRÓNOMO Colegiado Nº 381 Extremadura

INSTALACIONES DESTINADAS A BALSAS DE EVAPORACIÓN DE EFLUENTES PROCEDENTES DE UN INDUSTRIA DE ELABORACIÓN DE ACEITE EN ZURBARÁN (BADAJOZ) Situación: Parcela 5044 y 5045 del Polígono 19 - T.M. Villanueva de la Serena (Badajoz) Peticionario: Coop. del Campo "La Sagrada Familia"

MAYO '19

FECHA: