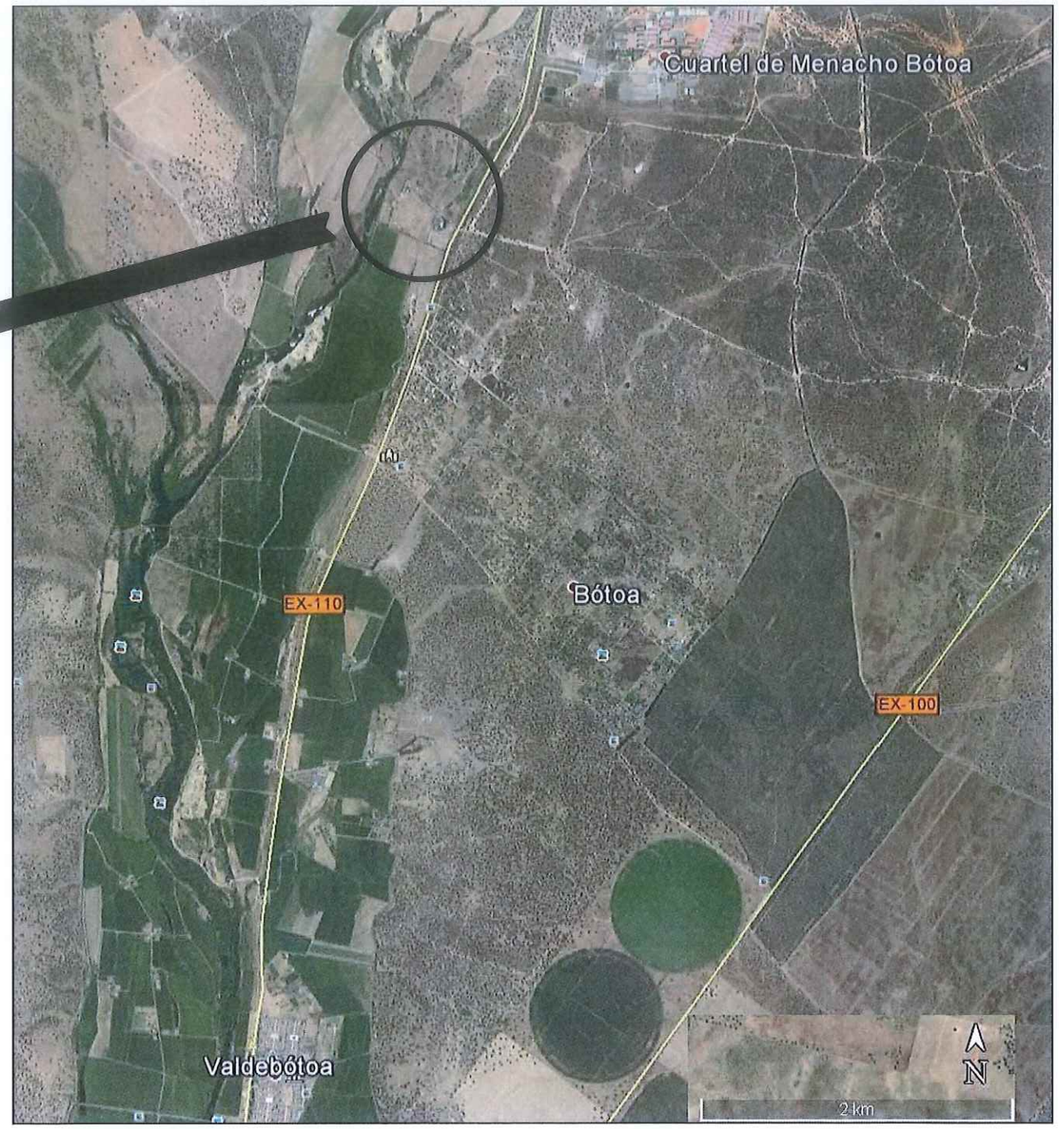

SERVI RIEGOS S.R. EXTREMADURA S.L. www.servirriegos.es	INGENIERO AUTOR DEL PROYECTO: Fco JAVIER LUENGO VARGAS Fdo:	LA PROPIEDAD: DON ÁLVARO PEREZ RODRIGUEZ Fdo:	ESCALAS: SIN ESCALA	TITULO DEL PROYECTO: CUARTO DE LA ERMITA DE BOTOA T. M. DE BADAJOZ	FECHA: MARZO - 2016 Nº PROYECTO: 21611	DESIGNACION DEL PLANO: LOCALIZACIÓN Y EMPLAZAMIENTO	Nº PLANO: 0

SERVI RIEGOS S.R. EXTREMADURA S.L. www.servirriegos.es	INGENIERO AUTOR DEL PROYECTO: Fco JAVIER LUENGO VARGAS Fdo:	LA PROPIEDAD: DON ÁLVARO PEREZ RODRIGUEZ Fdo:	ESCALAS: HORIZONTAL = 1/2.500 A-3	TITULO DEL PROYECTO: CUARTO DE LA ERMITA DE BOTOA T. M. DE BADAJOZ	FECHA: MARZO - 2016 Nº PROYECTO: 21611	DESIGNACION DEL PLANO: SITUACIÓN S : 19 Ha	Nº PLANO: 1

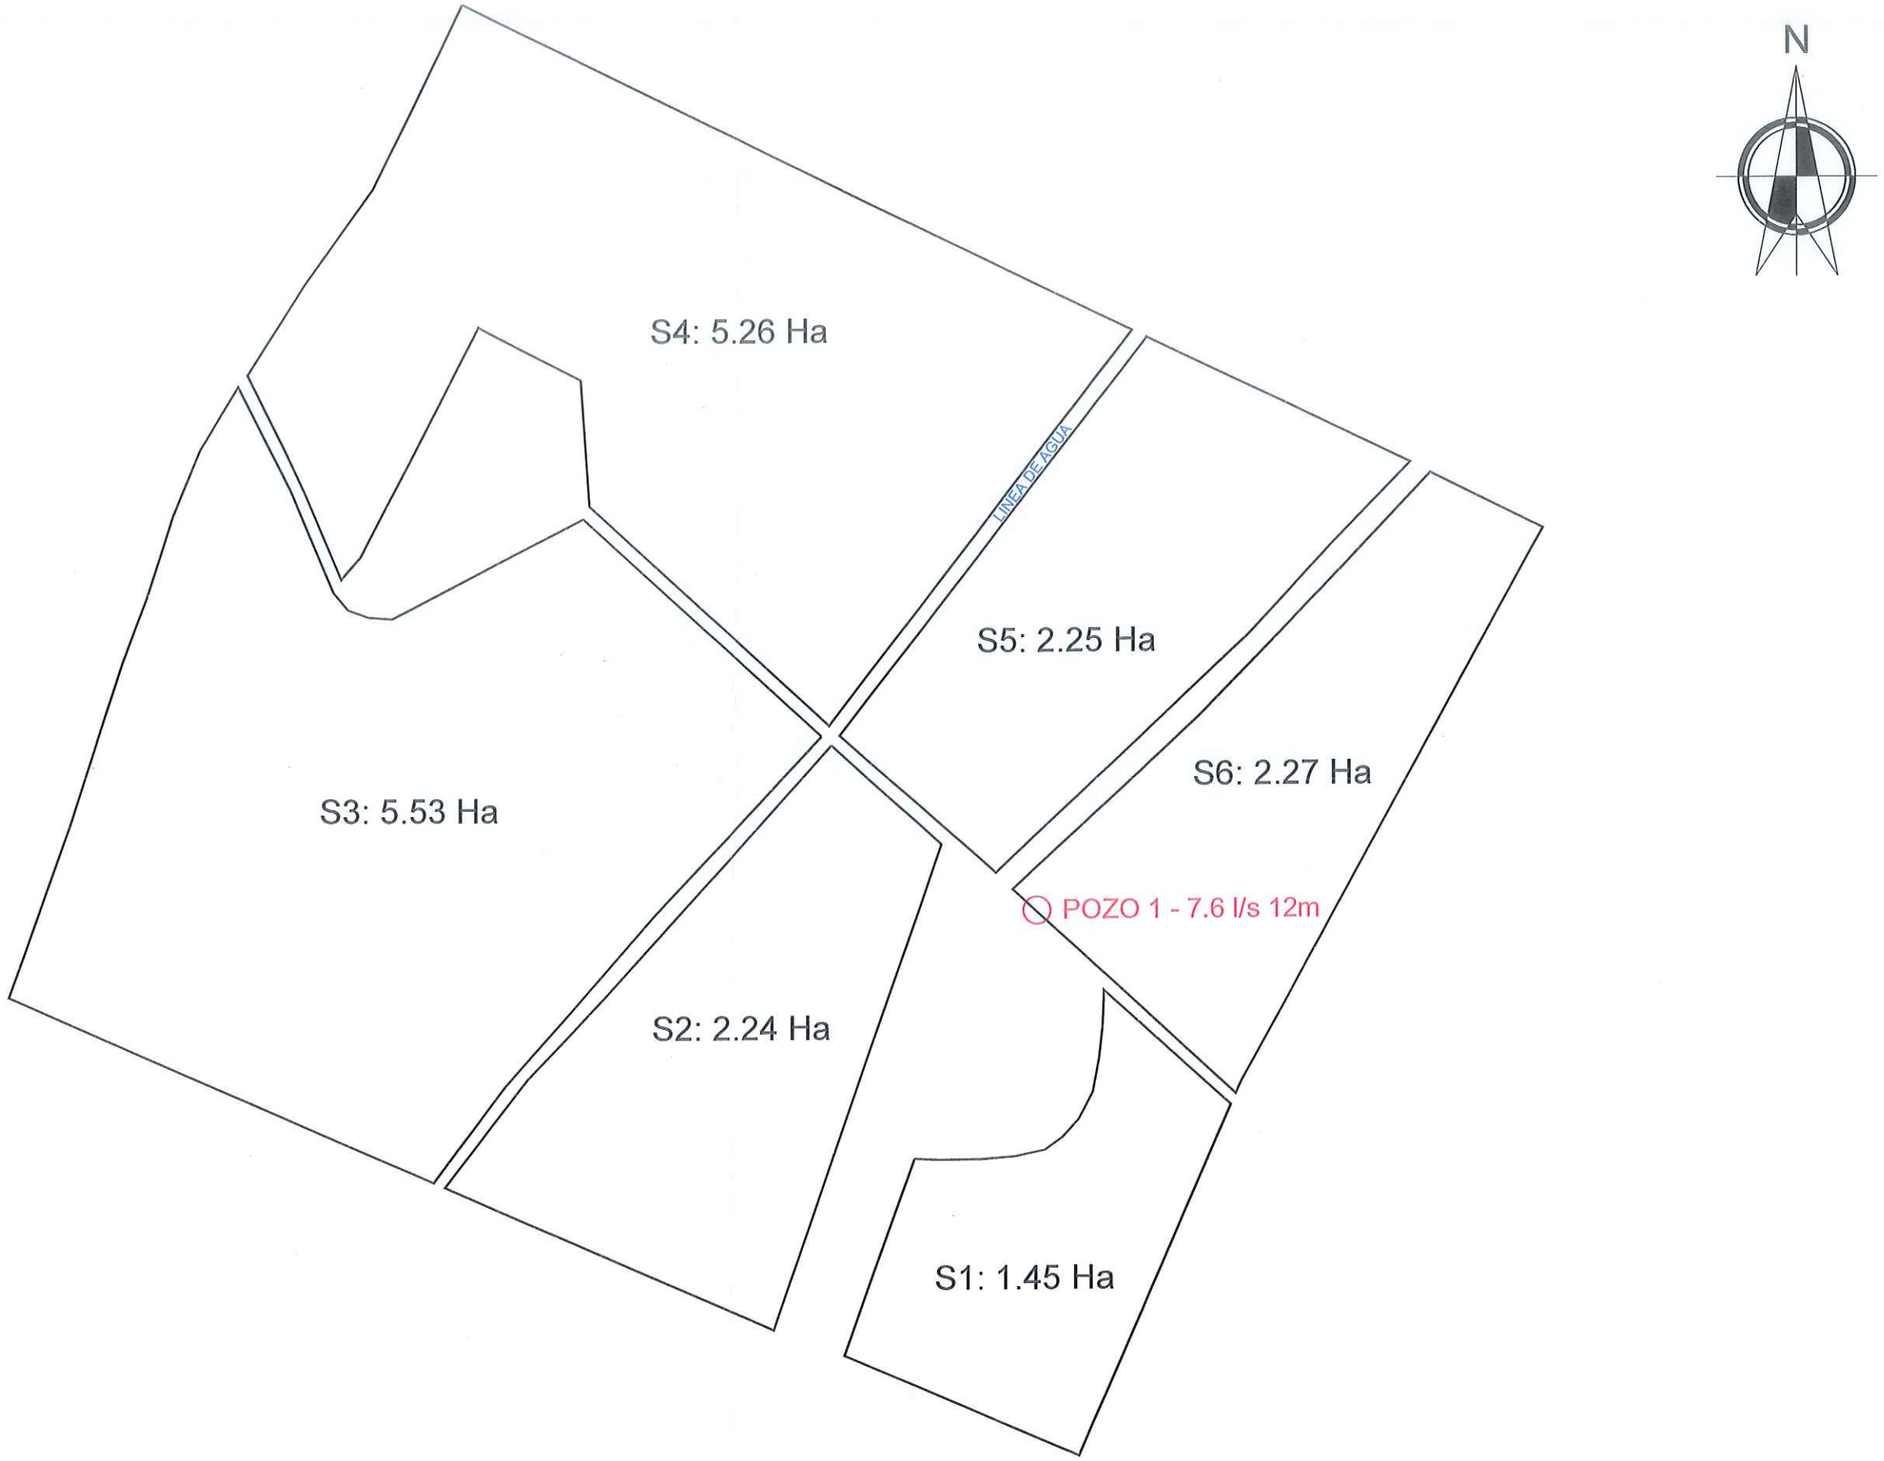

SERVI RIEGOS S.R. EXTREMADURA S.L. www.servirriegos.es	INGENIERO AUTOR DEL PROYECTO: Fco JAVIER LUENGO VARGAS Fdo:	LA PROPIEDAD: DON ÁLVARO PEREZ RODRIGUEZ Fdo:	ESCALAS: HORIZONTAL = 1/2.500 A-3	TITULO DEL PROYECTO: CUARTO DE LA ERMITA DE BOTOA T. M. DE BADAJOZ	FECHA: MARZO - 2016 Nº PROYECTO: 21611	DESIGNACION DEL PLANO: SUPERFICIES DE RIEGO S : 19 Ha	Nº PLANO: 3

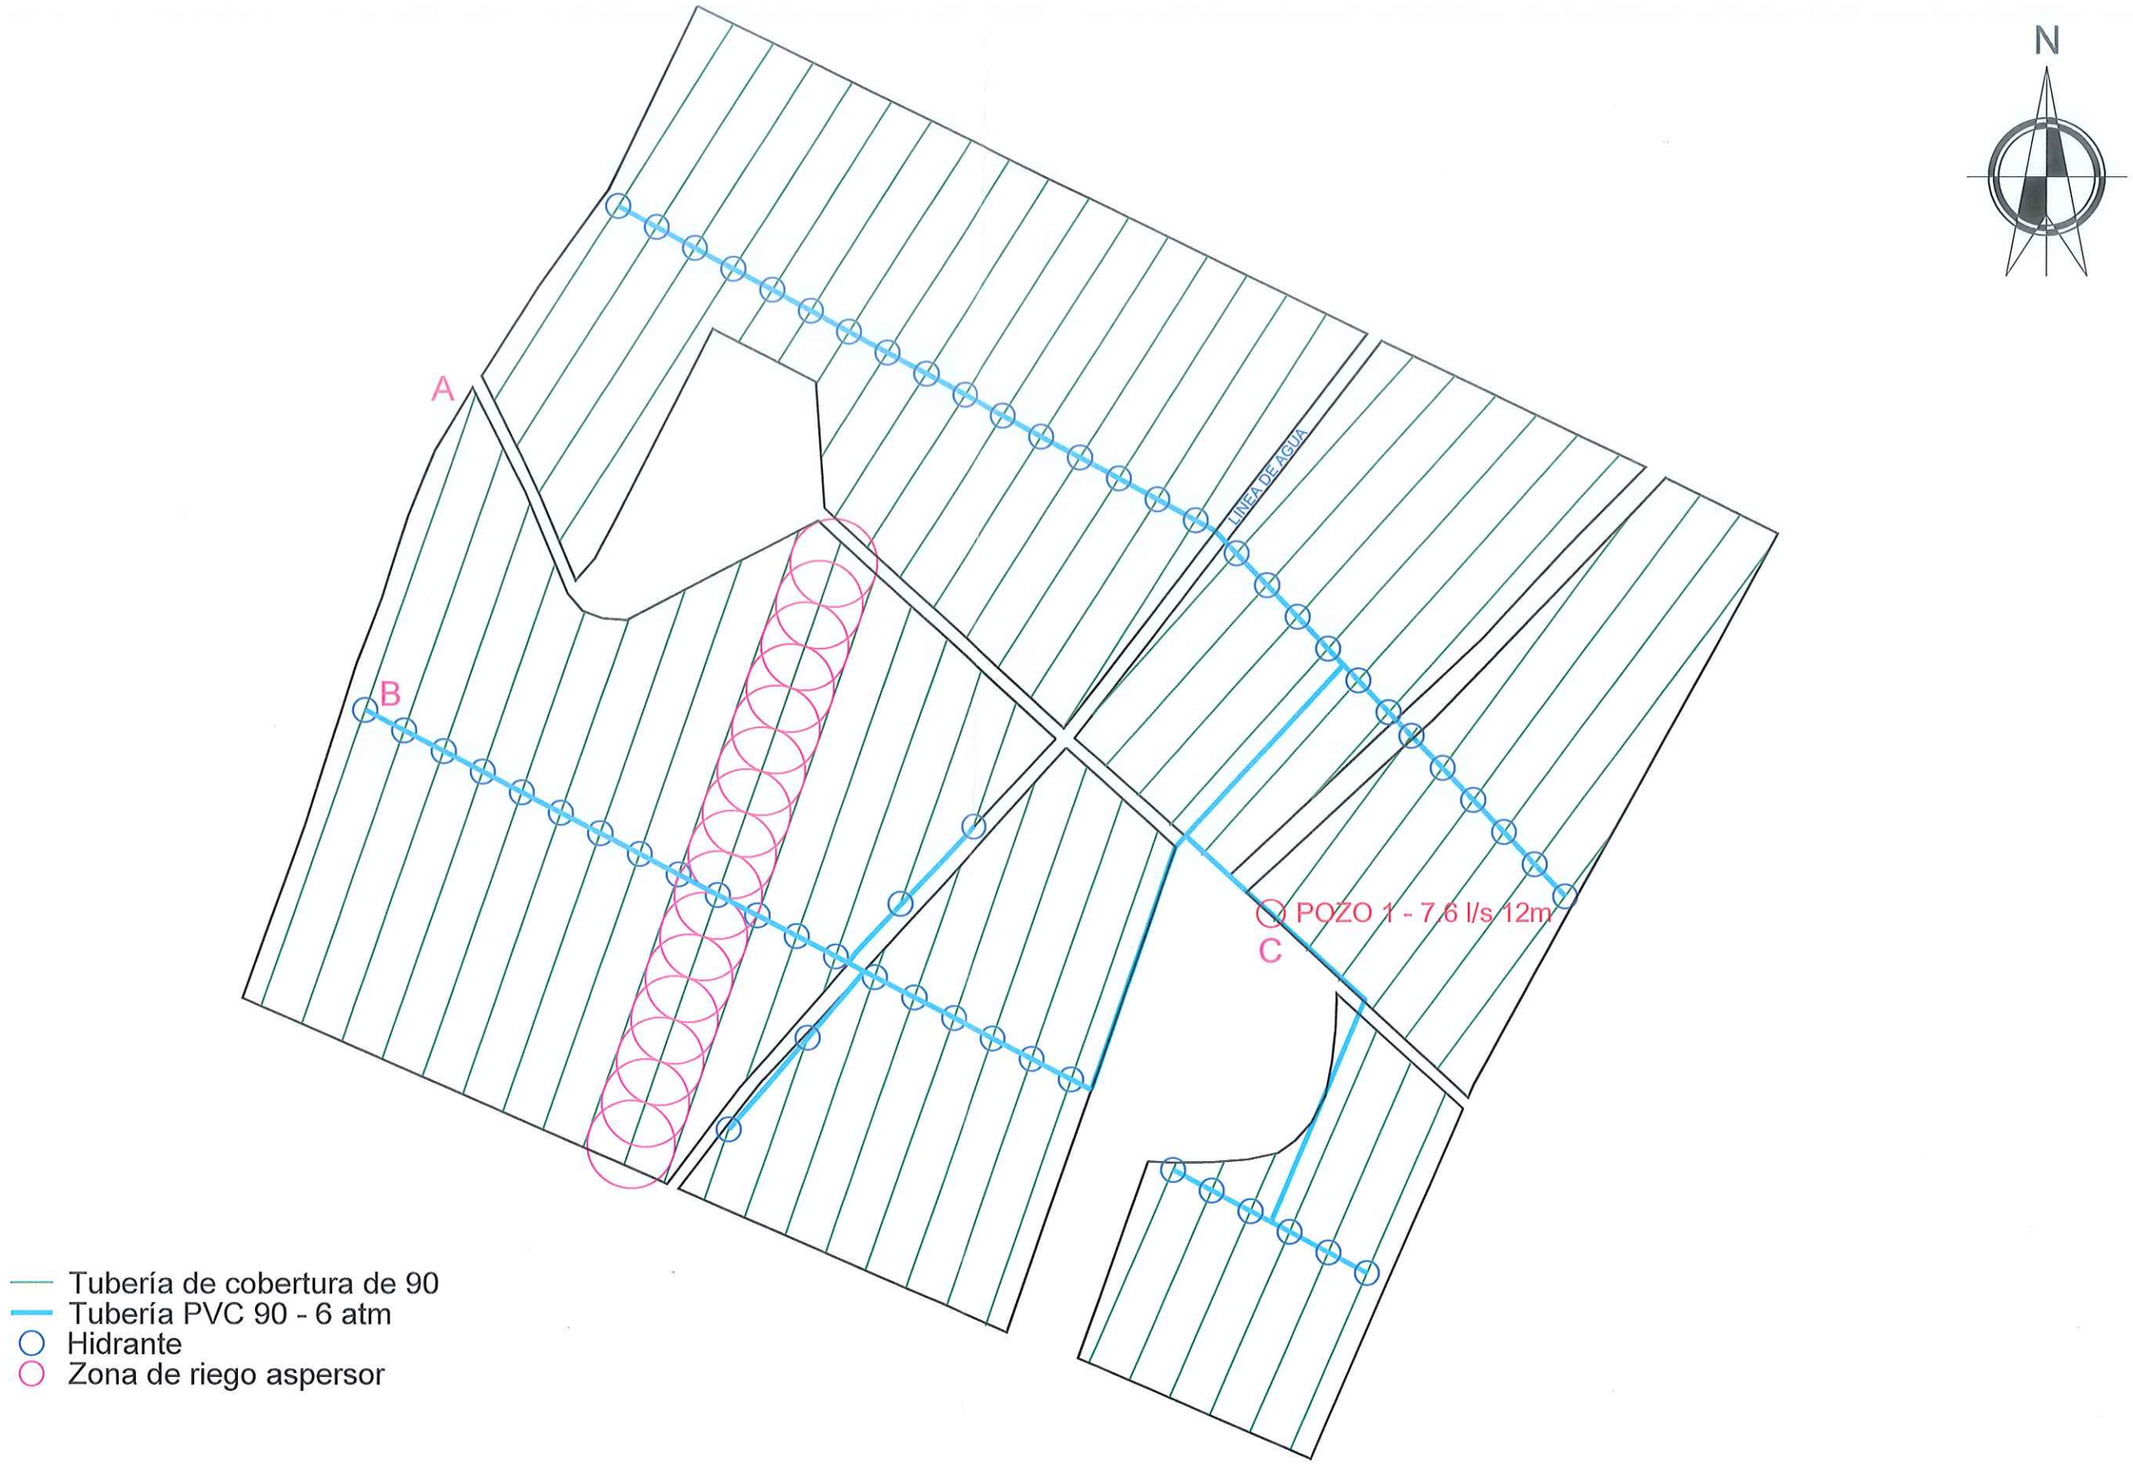

SERVI RIEGOS S.R. EXTREMADURA S.L. www.servirriegos.es	INGENIERO AUTOR DEL PROYECTO: Fco JAVIER LUENGO VARGAS Fdo:	LA PROPIEDAD: DON ÁLVARO PEREZ RODRIGUEZ Fdo:	ESCALAS: HORIZONTAL = 1/2.500 A-3	TITULO DEL PROYECTO: CUARTO DE LA ERMITA DE BOTOA T. M. DE BADAJOZ	FECHA: MARZO - 2016 Nº PROYECTO: 21611	DESIGNACION DEL PLANO: TUBERÍAS DE RIEGO S : 19 Ha	Nº PLANO: 4