




	<b>PROYECTO BÁSICO PARA LA CONSTRUCCIÓN DE ALMACÉN TEMPORAL DE RESIDUOS (RCD'S)</b>
 REBANTO CONSULTING	LA PARRA (BADAJOZ)
C/ El Valle S/N (Pol. Industrial) Torre M.-S. 06172 (Badajoz) Tf: 924 127 774 / 483 293 www.rebanto.com	PROMOTOR. ANICETO VÁZQUEZ CORTÉS INGENIERO DE CAMINOS, CANALES Y PUERTOS. BRUNO GUERRERO RUIZ (Nº 33.497 CICCIP)
<b>EMPLAZAMIENTO</b>	FECHA. OCTUBRE 2017 Escala 1/1.000 PLANO 01

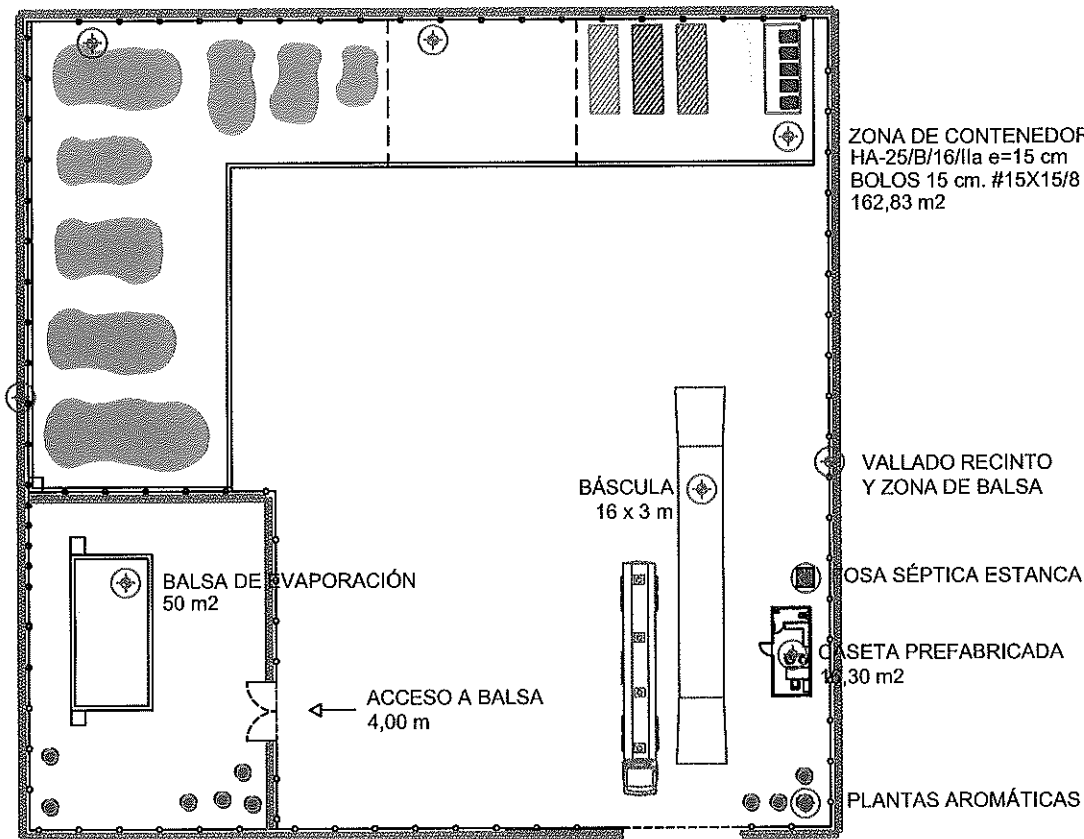


ZONA DE ACOPIO  
HA-25/B/16/IIa e=15 cm  
BOLOS 15 cm. #15X15/8  
556,07 m<sup>2</sup>

ZONA DE DESCARGA  
HA-25/B/16/IIa e=15 cm  
BOLOS 15 cm. #15X15/8  
129,09 m<sup>2</sup>



ZONA DE CONTENEDORES  
HA-25/B/16/IIa e=15 cm  
BOLOS 15 cm. #15X15/8  
162,83 m<sup>2</sup>

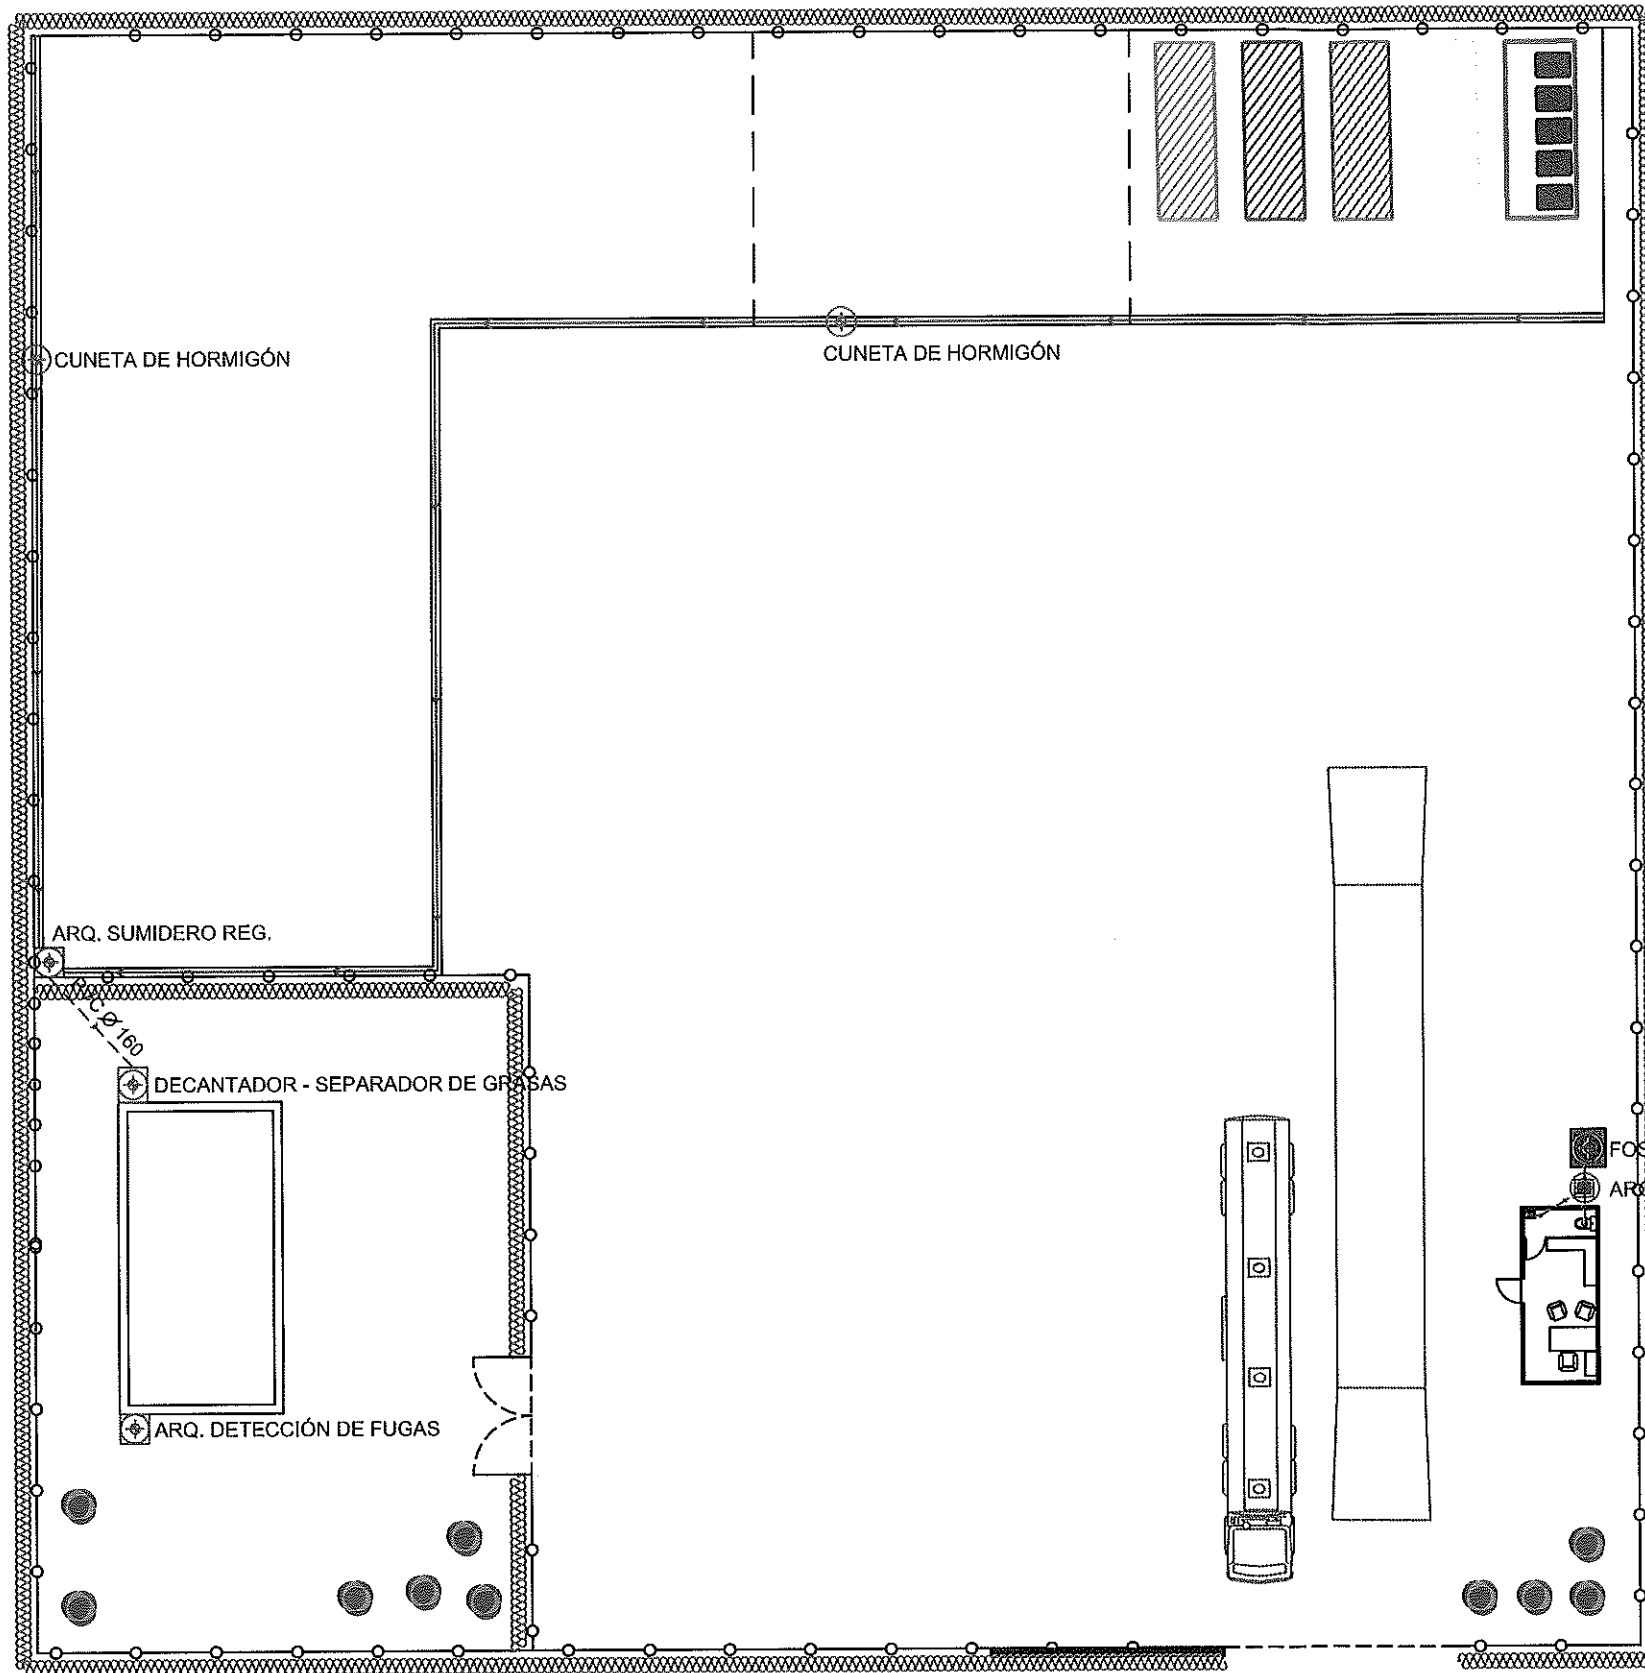
PANTALLA VEGETAL





ENTRADA A RECINTO  
8,00 m

Código IER	Nombre	Ubicación	Capacidad máxima (m <sup>3</sup> )	Tiempo de almacenamiento	Volumen anual (m <sup>3</sup> )	Origen	Valorización	Destino
17.01.01	Hormigón	Zonas de acopio de residuos RCD'S (556,07 m <sup>2</sup> )	32,48	6 meses	64,97	Recibidos	Tratamiento/ Eliminación	Gestor autorizado
17.01.02	Ladrillos		48,73	6 meses	97,45	Recibidos	Tratamiento/ Eliminación	Gestor autorizado
17.01.03	Tejas y materiales cerámicos		32,48	6 meses	64,97	Recibidos	Tratamiento/ Eliminación	Gestor autorizado
17.01.07	Mezclas de hormigón, ladrillo, tejas y materiales cerámicos que no contengan sustancias peligrosas		121,82	6 meses	243,64	Recibidos	Tratamiento/ Eliminación	Gestor autorizado
17.02.01	Madera		17,87	6 meses	35,73	Recibidos	Reciclaje	Gestor autorizado
17.03.02	Mezclas bituminosas sin alquitrán de hulla		24,36	6 meses	48,73	Recibidos	Tratamiento/ Eliminación	Gestor autorizado
17.05.04	Tierra y piedras		81,21	6 meses	162,42	Recibidos	Tratamiento/ Eliminación	Gestor autorizado
17.08.02	Materiales de construcción a partir de yeso que no estén contaminados con sustancias peligrosas		0,81	6 meses	1,62	Recibidos	Tratamiento/ Eliminación	Gestor autorizado
17.09.04	Residuos mezclados de construcción que no contengan sustancias peligrosas (sin incluir tierras y piedras limpias de excavación)		81,21	6 meses	162,42	Recibidos	Tratamiento/ Eliminación	Gestor autorizado
17.02.03	Plásticos		Zona de contenedores (162,83 m <sup>2</sup> )				Recibidos	Reciclaje
02.01.04	Residuos de plástico	10		6 meses	20	Recibidos	Reciclaje	Gestor autorizado
15.01.02	Envases de plástico					Generados	Reciclaje	Gestor autorizado
17.04.07	Metales mezclados	1		6 meses	2	Recibidos	Tratamiento/ Eliminación	Gestor autorizado
02.01.10	Residuos metálicos	10		6 meses	20	Recibidos	Reciclaje	Gestor autorizado
15.01.04	Envases metálicos					Generados	Reciclaje	Gestor autorizado
02.01.07	Envases de papel y cartón	10		6 meses	20	Generados	Reciclaje	Gestor autorizado
17.02.02	Vidrios	10		6 meses	20	Recibidos	Reciclaje	Gestor autorizado
03.01.07	Envases de vidrio					Generados	Reciclaje	Gestor autorizado
03.01.17	Residuos de tóner de impresión que contienen sustancias peligrosas	0,1		12 meses	0,1	Generados	Tratamiento/ Eliminación	Gestor autorizado
10.06.13	Baterías de plomo	0,2	12 meses	0,2	Generados	Tratamiento/ Eliminación	Gestor autorizado	
16.07.07	Residuos que contienen hidrocarburos	2	6 meses	4	Generados	Tratamiento/ Eliminación	Gestor autorizado	
16.07.08	Residuos que contienen otras sustancias peligrosas	2	6 meses	4	Generados	Tratamiento/ Eliminación	Gestor autorizado	
10.06.14	Mezcla de grasas y aceites procedentes de la separación de agua/sustancias aceitosas	2	6 meses	4	Generados	Tratamiento/ Eliminación	Gestor autorizado	
20.03.04	Lodos de fosas sépticas	Fosa séptica del zoco	1,56	6 meses	3,12	Generados	Tratamiento/ Eliminación	Gestor autorizado

 REBANTO CONSULTING	<b>PROYECTO BÁSICO PARA LA CONSTRUCCIÓN DE ALMACÉN TEMPORAL DE RESIDUOS (RCD'S)</b>	
	LA PARRA (BADAJOZ)	
	PROMOTOR. ANICETO VÁZQUEZ CORTÉS	
	INGENIERO DE CAMINOS, CANALES Y PUERTOS.	BRUNO GUERRERO RUIZ (Nº 33.497 CICCP)
C/ El Valle 5/II (Pol. Industrial) Torre M.- 5. 06172 (Badajoz) Tlf.: 924 127 774 / 483 293 www.rebanto.com	<b>DISTRIBUCIÓN DE SUPERFICIES Y RESIDUOS</b>	FECHA. OCTUBRE 2017 Escala 1/500 <b>PLANO 02</b>



 REBANTO CONSULTING	<b>PROYECTO BÁSICO PARA LA CONSTRUCCIÓN DE ALMACÉN TEMPORAL DE RESIDUOS (RCD'S)</b> LA PARRA (BADAJOZ)	 BRUNO GUERRERO RUIZ (Nº 33.497 CICCIP)
	PROMOTOR. ANICETO VÁZQUEZ CORTÉS INGENIERO DE CAMINOS, CANALES Y PUERTOS.	
C/ El Valle S/N (Pol. Industrial) Torre M.-S. 06172 (Badajoz) Tlf.: 924 127 774 / 483 293 www.rebanto.com	<b>SANEAMIENTO</b>	PLANO 03