RESUMEN NO TÉCNICO

PROYECTO BÁSICO DE MODIFICACIÓN SUSTANCIAL DE EXPLOTACIÓN AVÍCOLA DE CEBO DE BROILERS EN EL T.M DE GUIJO DE CORIA (CÁCERES)

Promotor: PANIAGUA S.C
CIF J-10402588

AUTOR: LUCIANO BARRENA BLÁZQUEZ
INGENIERO AGRÓNOMO
COLEGIADO Nº 559

IDECO
ESTUDIO TÉCNICO S.L.

Badajoz, enero de 2019

CONTENIDO

1. ANTECEDENTES 2

2. OBJETO 2

3. TÉCNICO Y PROMOTOR 2

4. LOCALIZACIÓN 3

5. INSTALACIONES 3

6. DESCRIPCIÓN DE LA ACTIVIDAD 3

1. ANTECEDENTES

Con fecha 23 de noviembre de 2016 se otorga calificación urbanística a favor de Paniagua S.C, para la instalación de una explotación avícola de engorde de pollos cuyo expediente de referencia AAU 16/059. El informe favorables de estudio de impacto ambiental con número de expediente IA16/0386.

La explotación consiste en la instalación de una nave de secuestro con una superficie de 2080 m^2 y edificaciones auxiliares con una capacidad para engordar 28.000 pollos por 6 ciclos. Los animales entrarán en la explotación con un peso aproximado de 50 g y permanece en ella unos 50 días hasta alcanzar un peso aproximado a los 2,5 - 3 kg.

2. OBJETO

El objeto de dicha memoria es la solicitar ante el servicio de protección ambiental de la Junta de Extremadura una modificación de las instalaciones, que va a consistir en una ampliación de las mismas con la construcción de una nueva nave de secuestro de las mismas dimensiones y para albergar 28000 pollos más por ciclo, dicho de otro modo es duplicar la producción.

Asimismo, al tratarse de una modificación en la que se va a aumentar el tamaño y producción de las instalaciones se va a justificar como una modificación sustancial, tal y como lo indica en el articulo 20.6 a) de la Ley 16/2015 de protección ambiental de la Comunidad Autónoma de Extremadura.

La finalidad es la de obtener la modificación sustancial de la autorización ambiental unificada y así completar dicho expediente con el presente proyecto básico.

3. TÉCNICO Y PROMOTOR

Por encargo de **D. Calixto Paniagua Roncero**, en representación de **Paniagua S.C** con CIF. J1042588 y domiciliado en calle Barrio fuerte 6 de Guijo de Coria (Cáceres).

Se suscribe la presente proyecto básico por técnico D. Luciano Barrena Blázquez de la empresa IDECO S.L, con CIF B-06636104, Ingeniero Agrónomo, colegiado 559 por el Colegio Oficial de Ingenieros Agrónomos de Extremadura.

4. LOCALIZACIÓN

La construcción de la nave se ha llevado a cabo en la finca rústica del Término Municipal de Guijo de Coria, (Cáceres), cuyas parcelas catastrales son; polígono 16, parcelas 34 y 35. La superficie catastral de la parcela es de 4,9444 ha.

En el siguiente cuadro se detalla las referencias catastrales y superficie de las parcelas donde se va a instalar la explotación:

REFERENCIA CATASTRAL	SUPERFICIE CATASTRAL	PARAJE	T.M.	PROVINCIA
10091A016000340000PY	1,7806 ha	El tránsito	Guijo de Coria	Cáceres
10091A016000350000PG	3,1638 ha	El tránsito	Guijo de Coria	Cáceres

5. INSTALACIONES

Con la ampliación se ejecutara una nueva nave de secuestro con las mismas dimensiones y características que la existente, incluyendo las instalaciones necesarias para cada nave.

6. DESCRIPCIÓN DE LA ACTIVIDAD

La actividad que se lleva a cabo en la explotación es la cría y engorde de pollos de la raza de broilers, actualmente tienen una producción de 28.000 pollos por ciclo con las instalaciones que existen hasta el momento. Con la nueva ampliación que se proyecta la producción se elevaría al doble del actual, puesto que se va a construir una nave de las mismas dimensiones y características que la actual. Por lo tanto, una vez realizada la nueva ampliación pasaríamos de 28.000 plazas por ciclo a 56000 plazas y quedando una producción anual de 336000 pollos. El tipo de pollo que se produce en la explotación alcanza un peso final de 2,5 kg en 40-50 días en condiciones de cría intensivo.

Tras la salida de los pollos de las naves se realiza la limpieza y desinfección y todo el utillaje, dejando descansar los mismos 12 días. Por lo que el ciclo completo de cría, engorde, limpieza, desinfección y entrada de nueva camada está en torno a los 57-63 días aproximadamente.

IDECO ESTUDIO TÉCNICO S.L.
C/ Servando González Becerra, 5 oficina g Badajoz 924 255 208 //669 555 268 www.idecoet.com

Badajoz 28 de enero de 2018

La dirección facultativa

76260611V LUCIANO BARRENA (R: B06636104)

Firmado digitalmente por 76260611V LUCIANO BARRENA (R: B06636104)
Nombre de reconocimiento (DN): 2.5.4.13=Reg:06017 / Hoja:BA-24620 /Tomo:560 / Folio:221 /Fecha:31/12/2013 / Inscripción:2, serialNumber=IDCES-76260611V, givenName=LUCIANO, sn=BARRENA BLAZQUEZ, cn=76260611V LUCIANO BARRENA (R: B06636104), 2.5.4.97=VATES-B06636104, o=IDECO ESTUDIO TECNICO S.L., c=ES
Fecha: 2019.01.31 10:16:33 +01'00'

Luciano Barrena Blázquez

El Ingeniero Agrónomo
Colegiado Nº 559

IDECO ESTUDIO TÉCNICO S.L.
C/ Servando González Becerra, 5 oficina g Badajoz 924 255 208 //669 555 268 www.idecoet.com

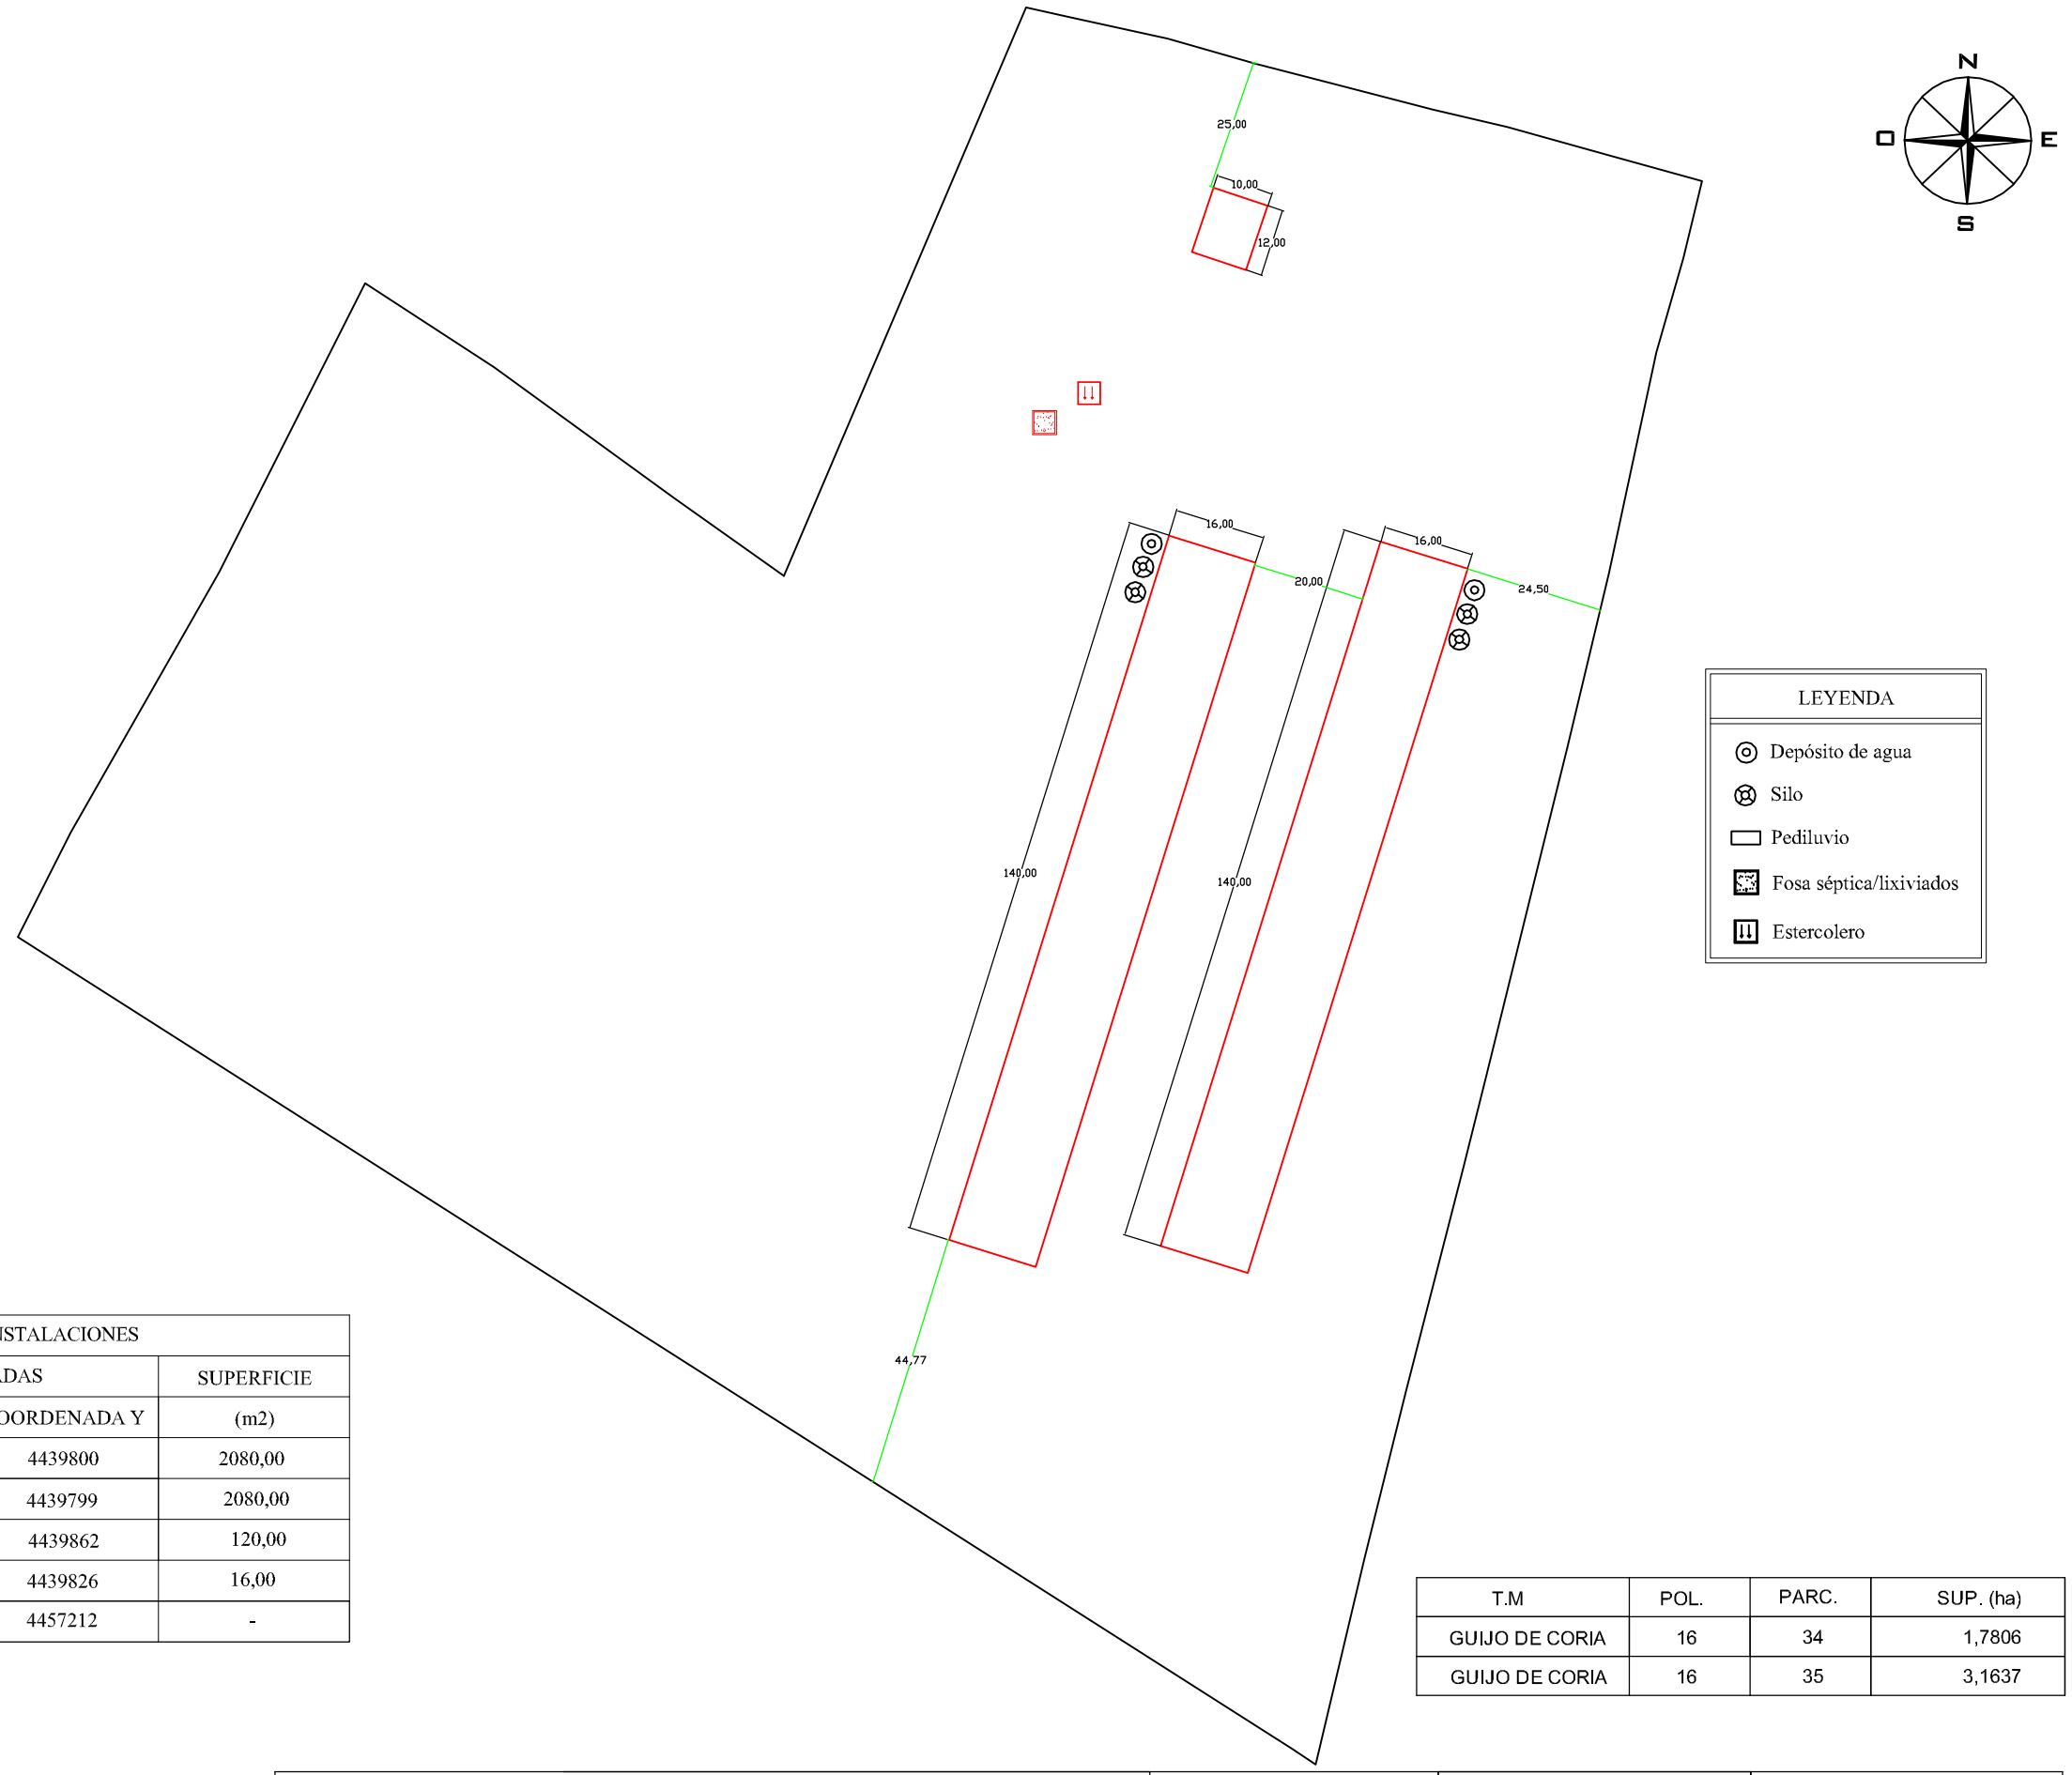

COORDENADAS DE LAS INSTALACIONES				
EDIDICACIONES		COORDENADAS		SUPERFICIE
Nº	EDIDICACIÓN	COORDENADA X	COORDENADA Y	(m2)
1	Nave producción	715679	4439800	2080,00
2	Nave producción nueva	715716	4439799	2080,00
3	Nave utillaje	715681	4439862	120,00
4	Estercolero	715693	4439826	16,00
5	Fosa de lixiviados	715684	4457212	-

T.M	POL.	PARC.	SUP. (ha)
GUIJO DE CORIA	16	34	1,7806
GUIJO DE CORIA	16	35	3,1637

RESUMEN NO TÉCNICO		NOMBRE PLANO: PLANTA GENERAL	INGENIERO AGRÓNOMO: 76260611V LUCIANO BARRENA (R: B06636104) Fdo.: LUCIANO BARRENA BLÁZQUEZ COL. 559
PROMOTOR: PANIAGUA S.C	EMPRESA CONSULTORA:		

BADAJOZ,ENERO DE 2019

ESCALA 1/1250

PLANO Nº 1