RESUMEN NO TECNICO DE PLANTA DE TRATAMIENTO DE RESIDUOS DE CONSTRUCCION Y DEMOLICION

Y

ANEXO AL PROYECTO BASICO DE PLANTA DE TRATAMIENTO DE RESIDUOS DE CONSTRUCCION Y DEMOLICION

EN POLIGONO 20 PARCELA 153 DE SIRUELA (BADAJOZ).

Pablo
Gallego
Mora

INGENIERO TECNICO INDUSTRIAL
Colegiado Nº313

RESUMEN NO TECNICO DE PLANTA DE TRATAMIENTO DE RESIDUOS DE CONSTRUCCION Y DEMOLICION

AVDA. DEL PILAR, 110
06400 DON BENITO
BADAJOZ

Tfno. y Fax: (924) 80 83 76
Movil: 629 72 40 10
e-mail: pablogallegomora@gmail.com

DELINEANTE: ANTONIO JOSE AMARO LIJARCIO
e-mail: antonioamaro65@gmail.com; Movil: 629724031

RESUMEN NO TECNICO DE PLANTA DE TRATAMIENTO DE RESIDUOS DE CONSTRUCCION Y DEMOLICION EN POLIGONO 20 PARCELA 153 DE SIRUELA (BADAJOZ).

1. ANTECEDENTES

N/Ref.: FG/cbf

Expte: AAU 17/093

Asunto: Subsanación de la solicitud de autorización ambiental Unificada.

En relación con la carta recibida de la Junta de Extremadura con Nº de registro 2016208180016757 de fecha 09/12/2016, con N/ref: FG/cbf Expte: AAU 17/093 sobre el asunto: Subsanación de la solicitud de autorización ambiental unificada, se van a aportar los siguientes documentos:

a) Resumen no Técnico de la Memoria de autorización.

Con referencia a este punto quiero hacer constar que las instalaciones, están definidas claramente en la memoria de autorización ya presentada, y que se trata efectivamente de una planta, destinada a la recogida de los residuos principalmente de construcción y demolición y a otros residuos como plásticos, papel, cartón, maderas y metales.

El procedimiento a seguir es el siguiente:

1º) Llegarán los camiones procedentes de las obras con los materiales recogidos en la misma.

2º) Estos camiones tendrán el acceso a la planta desde la carretera de Siruela-Talarrubias, y pasarán a la báscula y una vez pesados se verterán en la zona llamada plataforma 1 hormigonada.

3º) Se separarán manualmente los distintos tipo de materiales y se irán pasando a la machacadora TROMEL y apartandose por grosor.

4º) Estas tierras obtenidas se pasan a la zona de almacenamiento de 500 m², y se dispondrán para la venta.

5º) El resto de los materiales obtenidos (papel y cartón, plásticos, maderas y metales) se recogerán en unos contenedores cuyas medidas son 4.50x1.70x1.30 m colocados en una nave cuyas medidas son 25.00x10.00x6.00 m.

TIPOS DE RESIDUOS CON SU CODIGO LER.

Según la nueva lista europea de residuos estos son los códigos LER, correspondientes a los recogidos en esta planta.

17 RESIDUOS DE LA CONSTRUCCIÓN Y DEMOLICIÓN

- 17 01 Hormigón, ladrillos, tejas y materiales cerámicos
- 17 01 01 Hormigón
- 17 01 02 Ladrillos
- 17 01 03 Tejas y materiales cerámicos
- 17 02 01 Madera
- 17 02 02 Vidrio
- 17 02 03 Plástico
- 17 04 Metales (incluidas sus aleaciones)
- 17 04 01 Cobre, bronce, latón
- 17 04 02 Aluminio
- 17 04 03 Plomo
- 17 04 04 Zinc
- 17 04 05 Hierro y acero
- 17 04 06 Estaño
- 17 04 07 Metales mezclados
- 17 06 Materiales de aislamiento y materiales de construcción que contienen amianto
- 17 08 Materiales de construcción a base de yeso

DESTINO DE LOS RESIDUOS.

1º) Los materiales de construcción y demolición se procesarán para su venta como tierras de diferentes calidades.

2º) Las maderas se recogerán para ser recogidas y convertidas en serrín y peles.

3º) Los vidrios se recogerán en un contenedor que será retirado por los servicios de una empresa municipal encargada de su recogida en la población.

4º) Los plásticos se recogerán igualmente en un contenedor que será retirado por los servicios de una empresa municipal encargada de su recogida en la población.

5º) Los papeles y cartones se recogerán igualmente en un contenedor que será retirado por los servicios de una empresa con contrato para su recogida.

6º) Los metales diversos se retirarán por una empresa dedicada a la recogida de chatarra.

7º) Los materiales indicados con un asterisco en la definición anterior de códigos LER, se recogerán igualmente por un empresa dedicada a ello.

- ***** EN NINGUN CASO SE RECEPCIONARAN RESIDUOS QUE CONTENGAN AMIANTO cuyos códigos son:

- CODIGOS LER 17 06 01* Materiales de aislamiento que contienen amianto
- 17 06 05* Materiales de construcción que contienen amianto

DOCUMENTOS QUE SE ACOMPAÑAN.

- Plano de planta general con cotas y superficies.
- Plano de planta de acopio de materiales.
- Red de saneamiento.
- Certificados de las empresas dedicadas a la recogida de diversos materiales.

El Ingeniero Técnico Industrial. Coleg. Nº 313

Fdo: Pablo Gallego Mora.

En Don Benito, Junio 2017

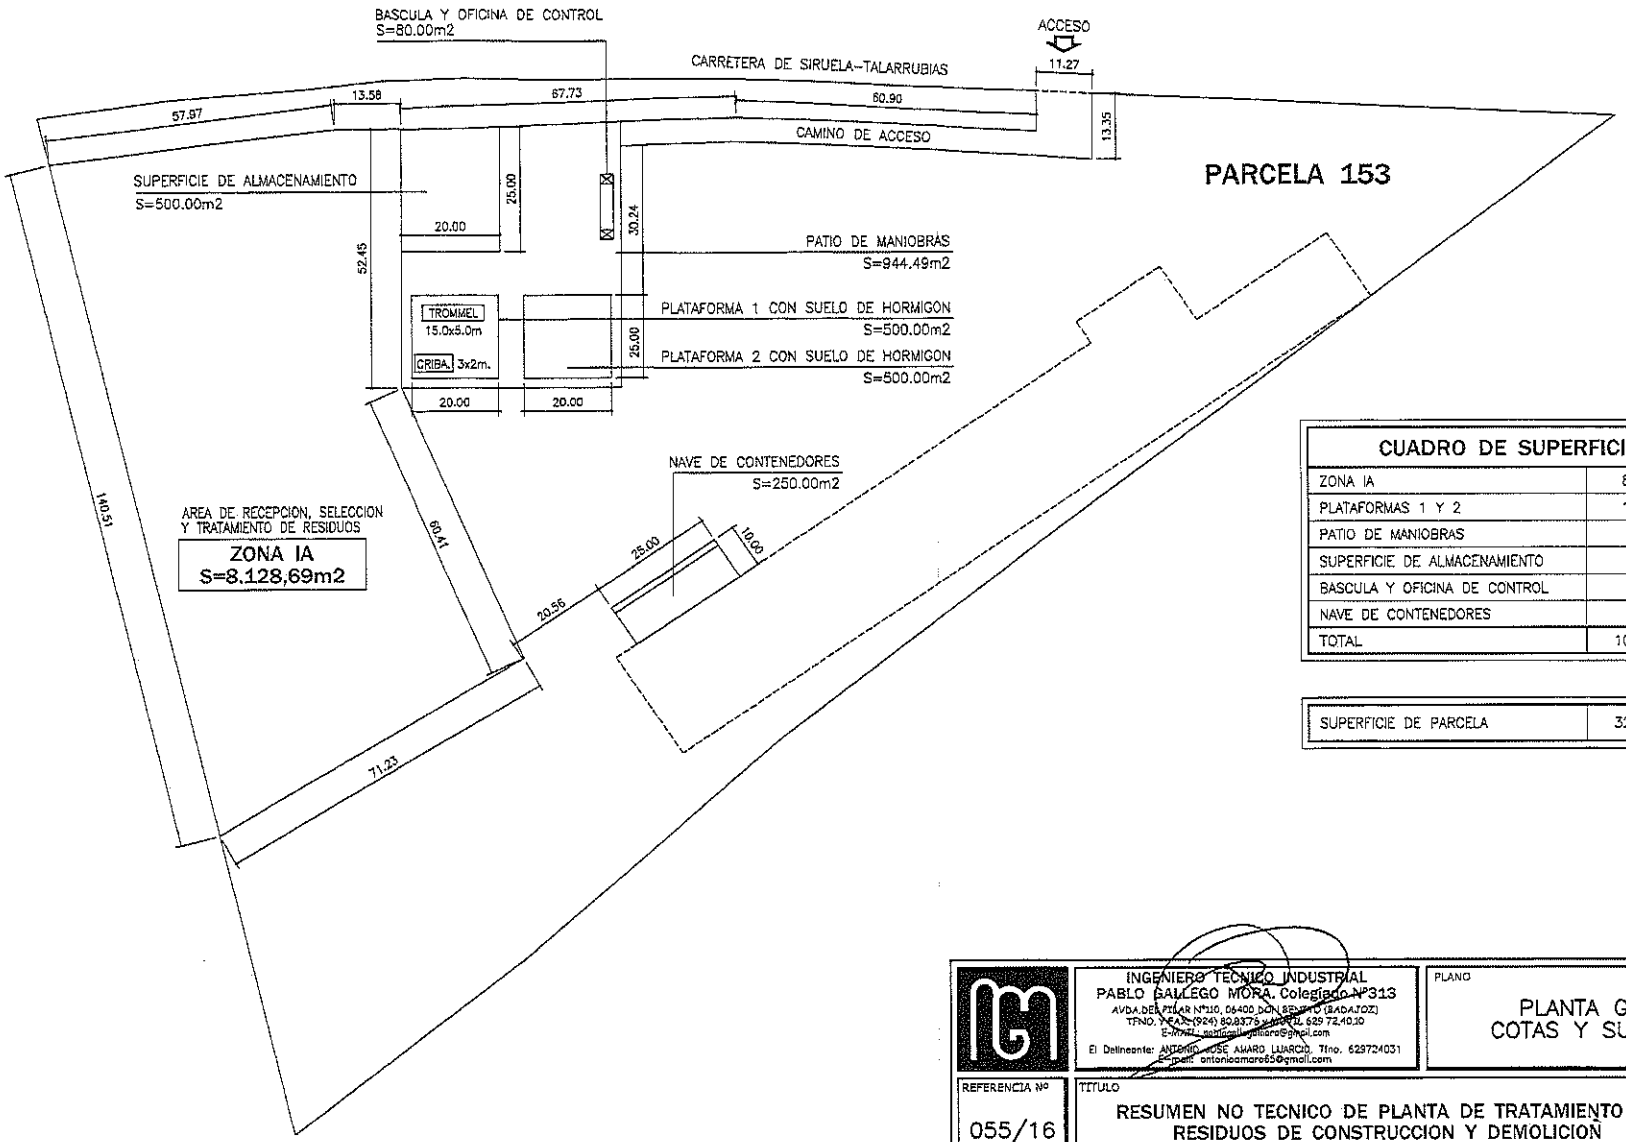

CUADRO DE SUPERFICIES	
ZONA IA	8.128,69 M2
PLATAFORMAS 1 Y 2	1.000.00 M2
PATIO DE MANIOBRAS	944,49 M2
SUPERFICIE DE ALMACENAMIENTO	500.00 M2
BASCULA Y OFICINA DE CONTROL	80.00 M2
NAVE DE CONTENEDORES	250.00 M2
TOTAL	10.903,18 M2

SUPERFICIE DE PARCELA	32.149,62 M2

INGENIERO TECNICO INDUSTRIAL
PABLO GALLEGO MORA. Colegiado Nº313
AVDA. DEL PILAR Nº110, 06400 DON BENITO (BADAJOZ)
TFNO. Y FAX: (924) 80.83.76 y MOVIL 629 72.40.30
E-mail: pablogallegomora@gmail.com
El Delineante: ANTONIO JOSE AMARO LUARCO. Tfno. 629724031
E-mail: antonioamaro65@gmail.com

PLANO
PLANTA GENERAL
COTAS Y SUPERFICIES

REFERENCIA Nº
055/16

TITULO
RESUMEN NO TECNICO DE PLANTA DE TRATAMIENTO DE RESIDUOS DE CONSTRUCCION Y DEMOLICION
EN POLIGONO 20 PARCELA 153 DE SIRUELA (BADAJOZ)

ESCALA
1/1000

FECHA
Junio 2017

PETICIONARIO
MUNDI PIZARRO, S.L.U.

PLANO Nº
01

PLANTA GENERAL, COTAS.-

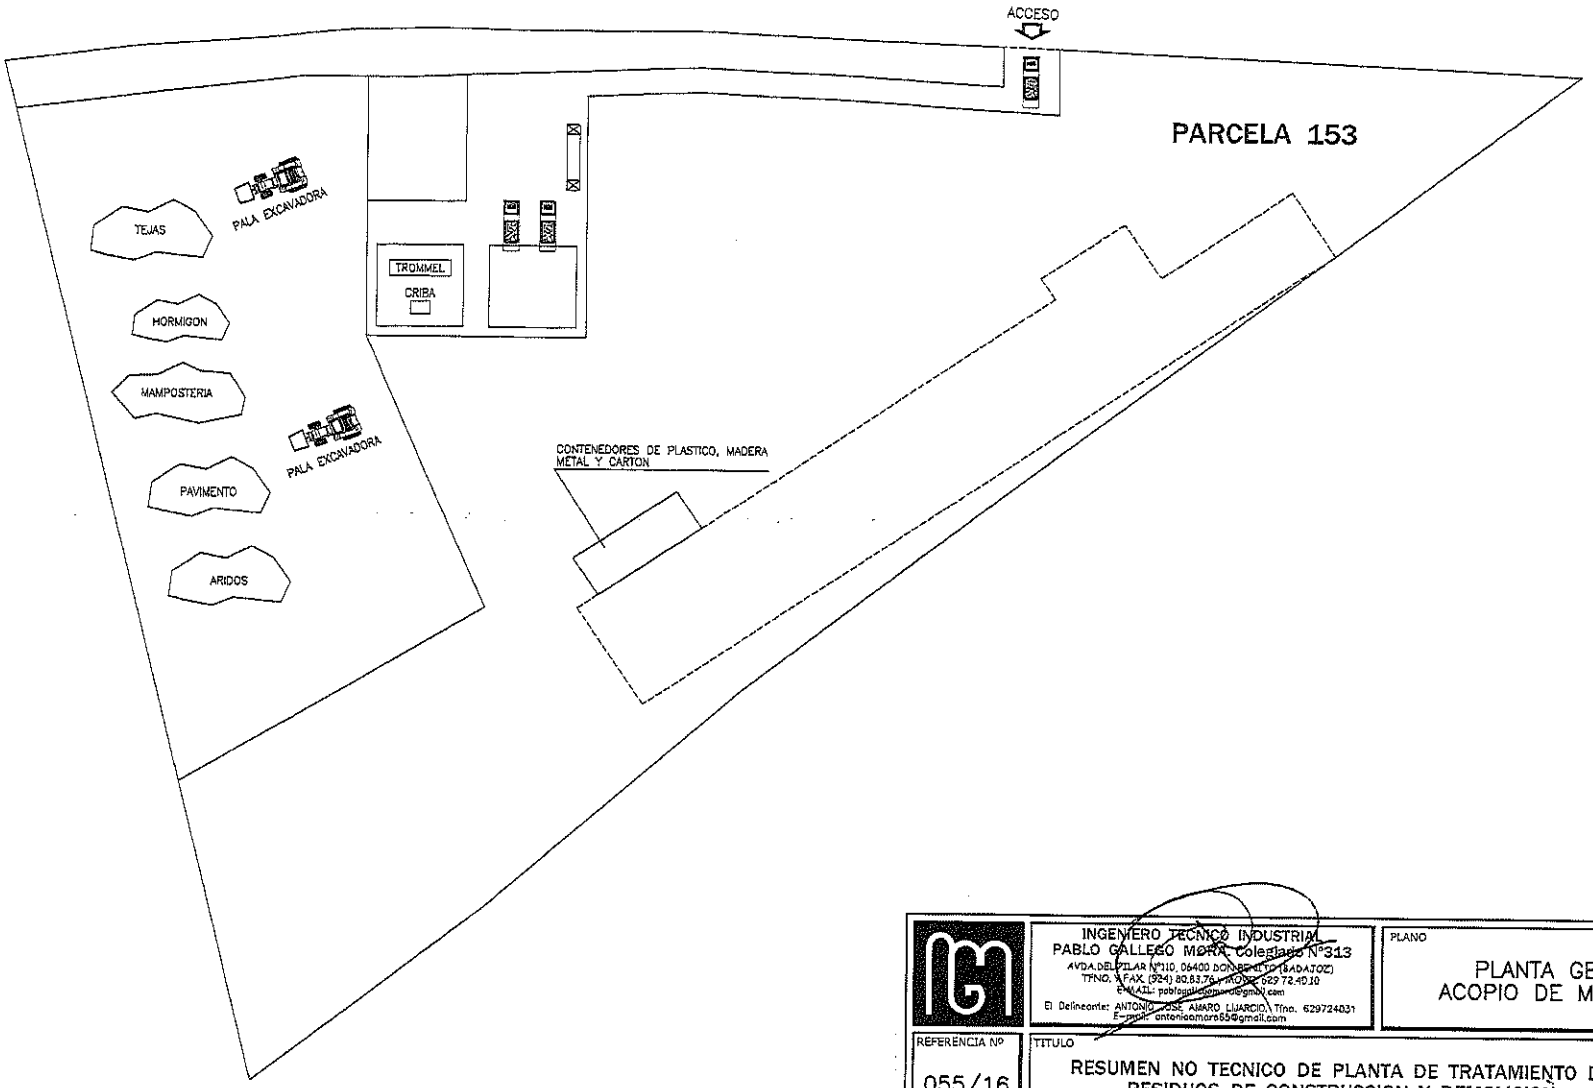

PTA. GENERAL, ACOPIO MATERIALES.-

INGENIERO TECNICO INDUSTRIAL
PABLO GALLEGO MORA Colegiado Nº313
AVDA.DEL PILAR Nº110, 06400 DON BENITO (BADAJOZ)
TFNO. Y FAX (924) 80.83.76 / MOVIL 629 72 40 10
E-MAIL: pablogallegomora@gmail.com
El Delineante: ANTONIO JOSE AMARO LUARCIO, Tfno. 629724031
E-mail: antonioamaro65@gmail.com

PLANO	PLANTA GENERAL ACOPIO DE MATERIALES
REFERENCIA Nº	055/16
TITULO	RESUMEN NO TECNICO DE PLANTA DE TRATAMIENTO DE RESIDUOS DE CONSTRUCCION Y DEMOLICION EN POLIGONO 20 PARCELA 153 DE SIRUELA (BADAJOZ)
ESCALA	1/1000
FECHA	Junio 2017
PETICIONARIO	MUNDI PIZARRO, S.L.U.
PLANO Nº	02

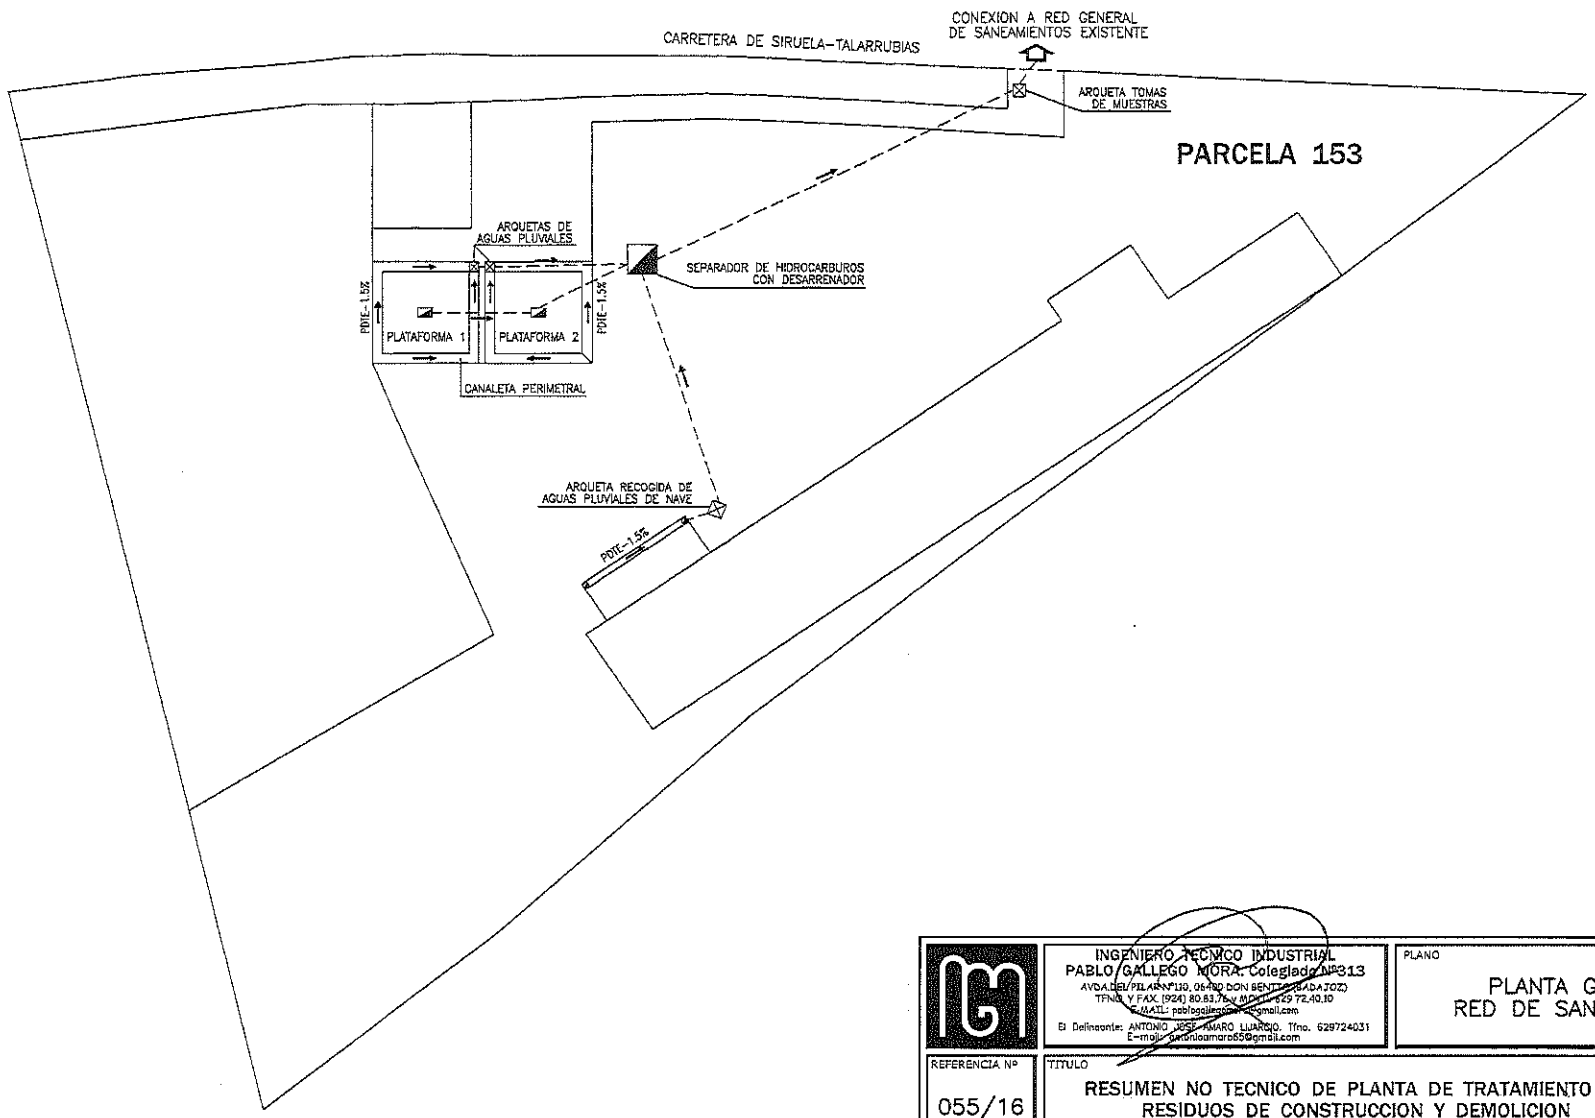

PTA. GENERAL, SANEAMIENTOS.-

INGENIERO TECNICO INDUSTRIAL PABLO GALLEGO MORA. Colegiado Nº313 AVDA.DEL PILAR Nº130, 06480 DON BENITO (BADAJOZ) TFNO. Y FAX. (924) 80.83.76 y MOVIL 629 72.40.10 E-MAIL: pablogallegomora@gmail.com El Delineante: ANTONIO JOSE AMARO LUARCIO. Tfno. 629724031 E-mail: antonioamaro65@gmail.com	PLANO PLANTA GENERAL RED DE SANEAMIENTOS	
REFERENCIA Nº 055/16	TITULO RESUMEN NO TECNICO DE PLANTA DE TRATAMIENTO DE RESIDUOS DE CONSTRUCCION Y DEMOLICION EN POLIGONO 20 PARCELA 153 DE SIRUELA (BADAJOZ)	ESCALA 1/1000
FECHA Junio 2017	PETICIONARIO MUNDI PIZARRO, S.L.U.	PLANO Nº 03