

RESUMEN NO TÉCNICO

**PROYECTO BÁSICO DE AMPLIACIÓN DE
EXPLOTACIÓN PORCINA INTENSIVA EN EL
POLÍGONO 39 PARCELA 106 DEL T.M DE
CASTUERA (BADAJOZ)**



PROMOTOR: Benito Ruiz González
N.I.F.:52355565K



AUTOR: LUCIANO BARRENA BLÁZQUEZ
INGENIERO AGRÓNOMO
COLEGIADO Nº 559

Badajoz, agosto de 2023

INDICE

MEMORIA

1. ANTECEDENTES	3
2. OBJETO	3
3. AGENTES	3
4. UBICACIÓN.....	3

PLANOS

1. LOCALIZACION
2. CARTIGRAFICO
3. PLANEAMIENTO
4. ORTOFO CASTAstral
5. DISTRIBUCIÓN

MEMORIA

1. ANTECEDENTES

Partimos de una explotación porcina intensiva mixta con una antigüedad de 18 años, la cual obtuvo informe favorable de impacto ambiental de la Dirección General de Medio Ambiente con número de expediente IA06-00190, tiene una capacidad de actual de 47 UGM (grupo I de acuerdo con el decreto 306/2020) y se quiere alcanzar una capacidad de 119,5 UGM, dicha capacidad se deriva en 225 cerdas reproductoras con lechones hasta los 20 Kg, 350 cerdos de cebo de 20 a más de 120 kg y 10 verracos. Asimismo, cabe indicar que actualmente la explotación está en funcionamiento y a excepción de las condiciones de bioseguridad, la explotación cumple con toda la normativas y reglamentos tanto lo que respecta a bienestar animal como medio ambientalmente.

2. OBJETO

El objeto de dicho documento es la de describir y justificar las instalaciones existentes con el fin de solicitar la ampliación de la explotación, de una capacidad actual de 47 UGM hasta alcanzar las 119,5 UGM. Indicar que actualmente la explotación cuenta con infraestructuras e instalaciones para poder albergar dicha unidad pretendida, sin necesidad de realizar nuevas construcciones.



3. AGENTES

Se redacta el presente documento a petición de **D. Benito Ruiz González** con N.I.F. 52355565K y domicilio en Calle Virgen de Guadalupe piso 1-2, por el ingeniero agrónomo **D. Luciano Barrena Blázquez**, con NIF 76260611-V, gerente y técnico responsable de la consultora IDECO, Estudio Técnico S.L., con CIF B06636104 y domicilio en C/ Servando González Becerra, 5 oficinas G, 06011 Badajoz.

4. UBICACIÓN

La explotación se ubica en la parcela 106 del polígono 39 del término municipal de Castuera, en el paraje denominado Las Cumbres, localizado al noroeste de dicho municipio y fuera zonas de protección medio ambientalmente.

Las coordenadas UTM de un punto interior de la explotación son X: 276466; Y: 4290255 H30 Datum ETRS89. En la siguiente imagen se muestra:

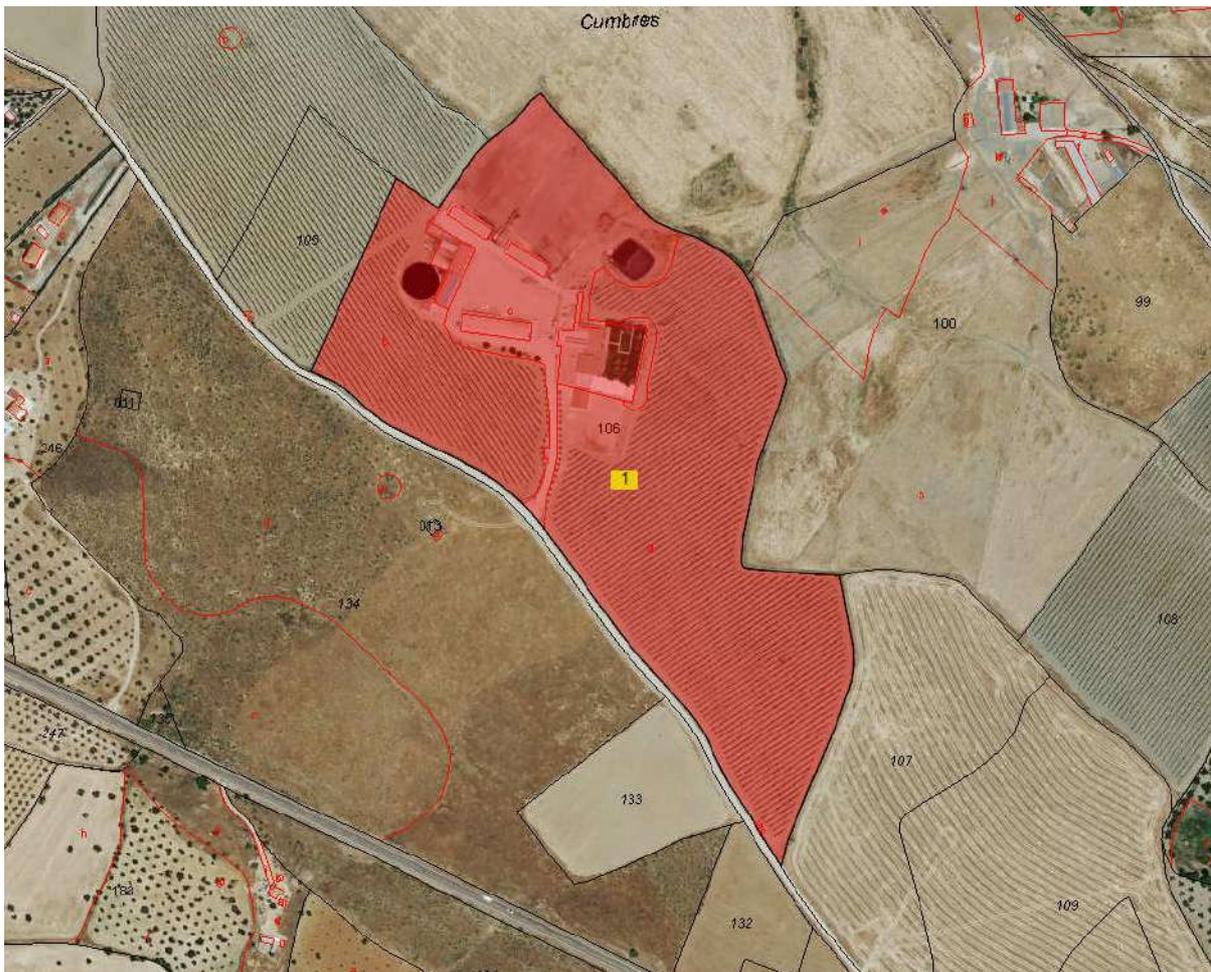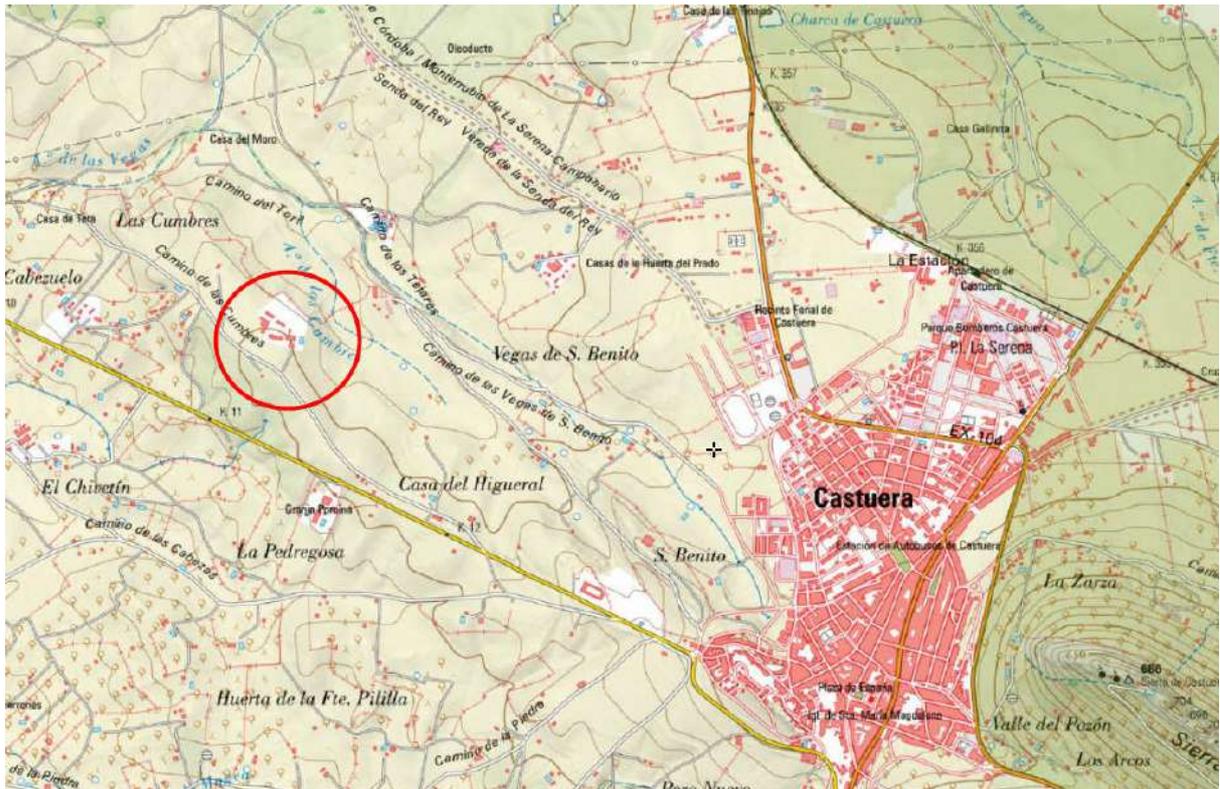

Badajoz, a agosto de 2023



El promotor

La dirección facultativa

Fdo. Benito Ruiz González

Fdo. Luciano Barrena Blázquez

PLANOS

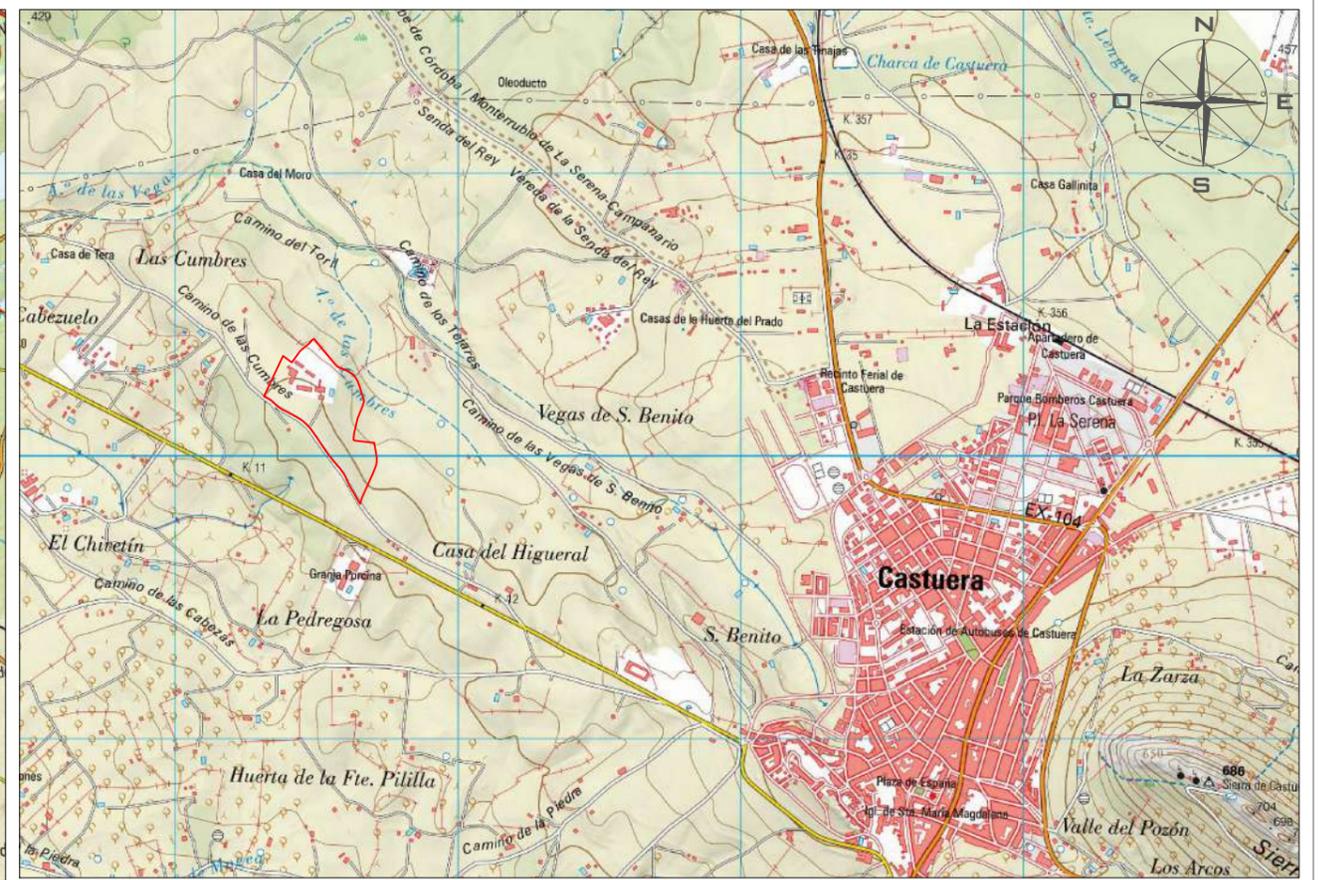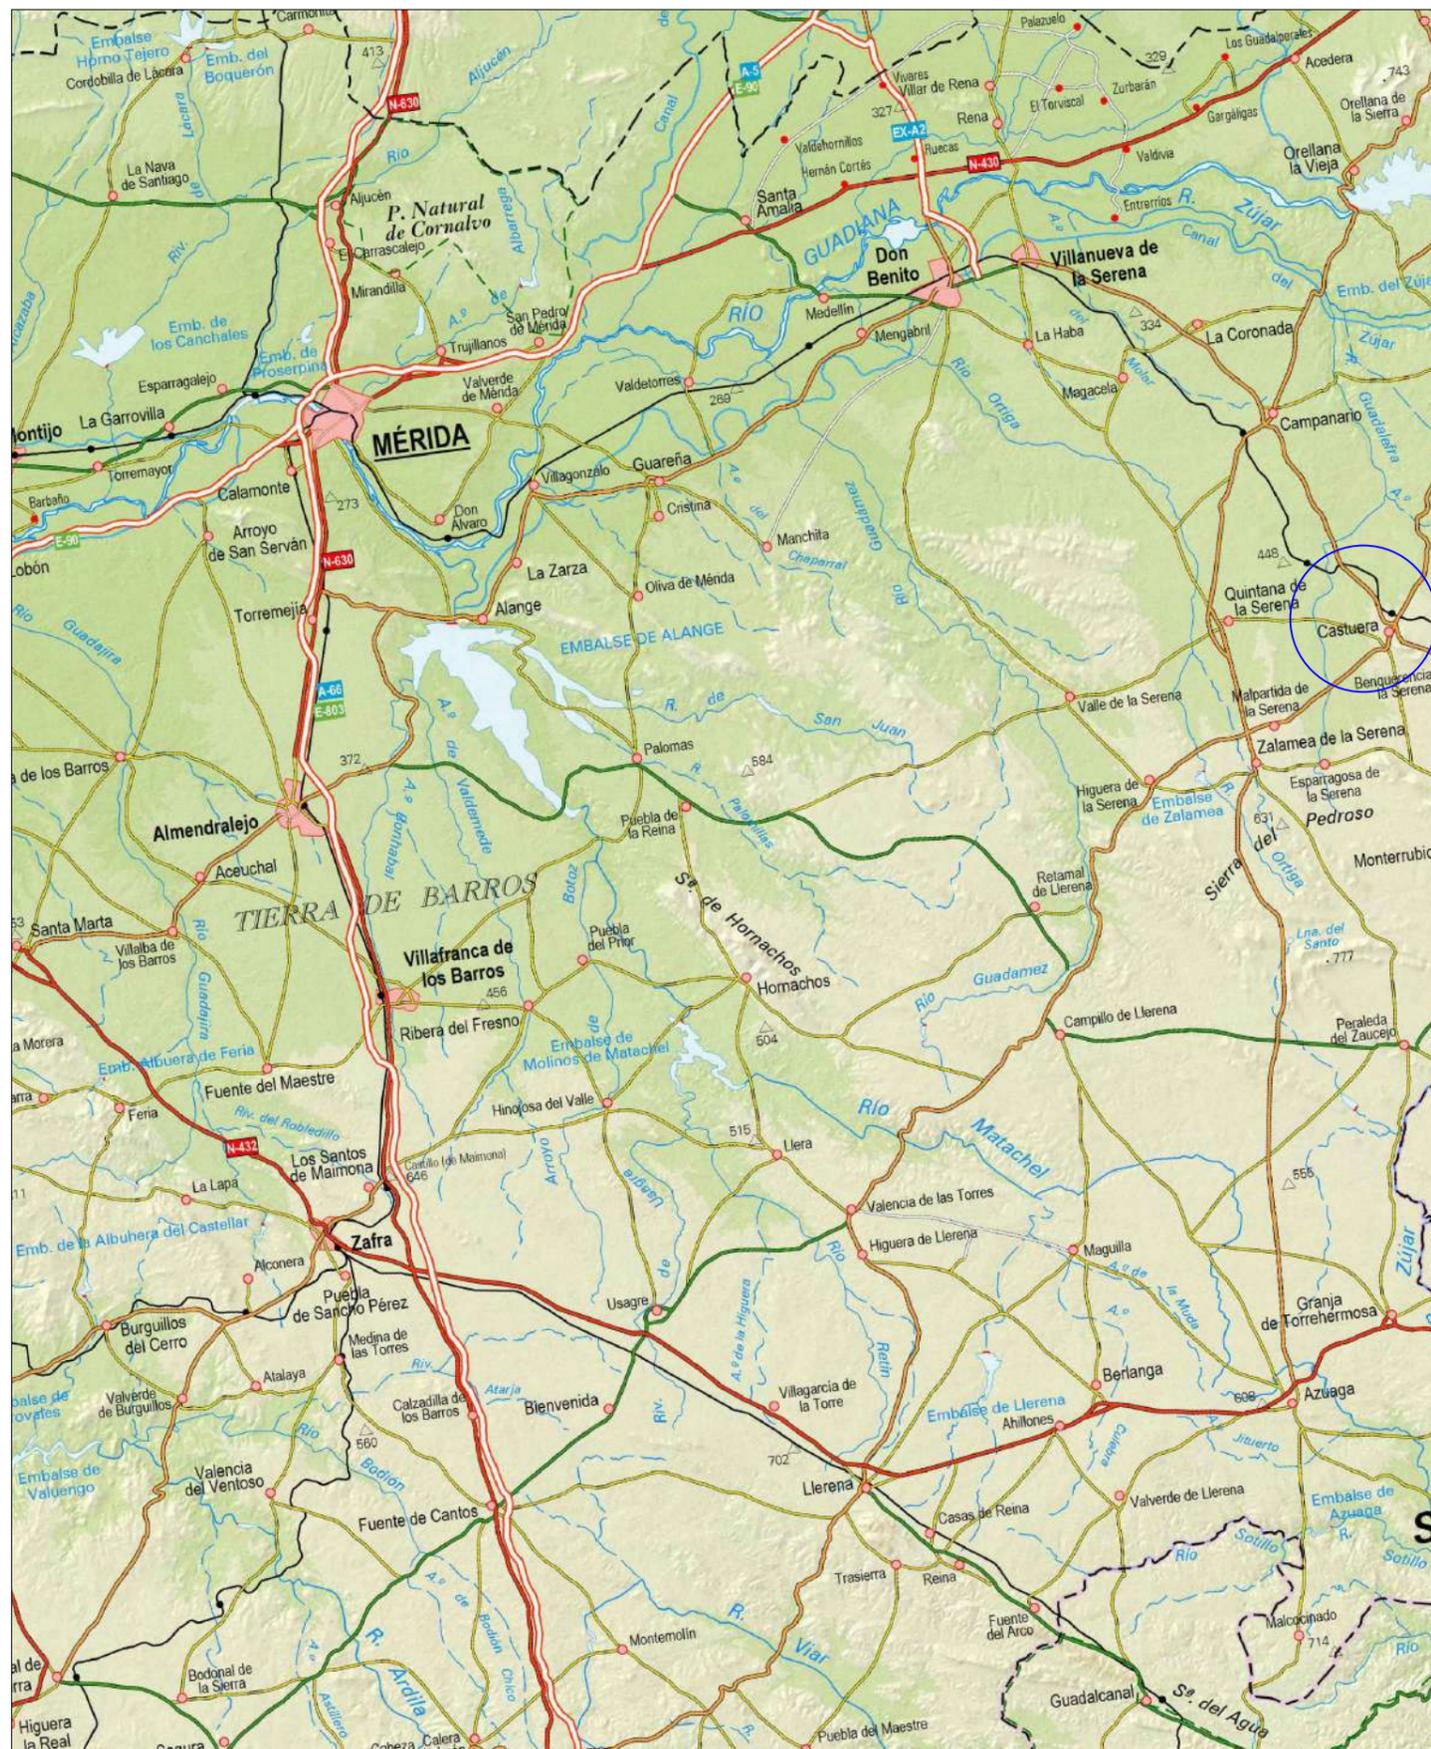

PROYECTO BÁSICO DE AMPLIACIÓN DE EXPLOTACIÓN PORCINA INTENSIVA
EN EL T.M. DE CASTUERA (BADAJOZ)

BENITO RUIZ GONZÁLEZ

EMPRESA CONSULTORA:



TÉCNICOS:

PLANO:

LOCALIZACIÓN

FECHA:


AGOSTO 2023

ESCALA:

S.E.

PLANO Nº

1

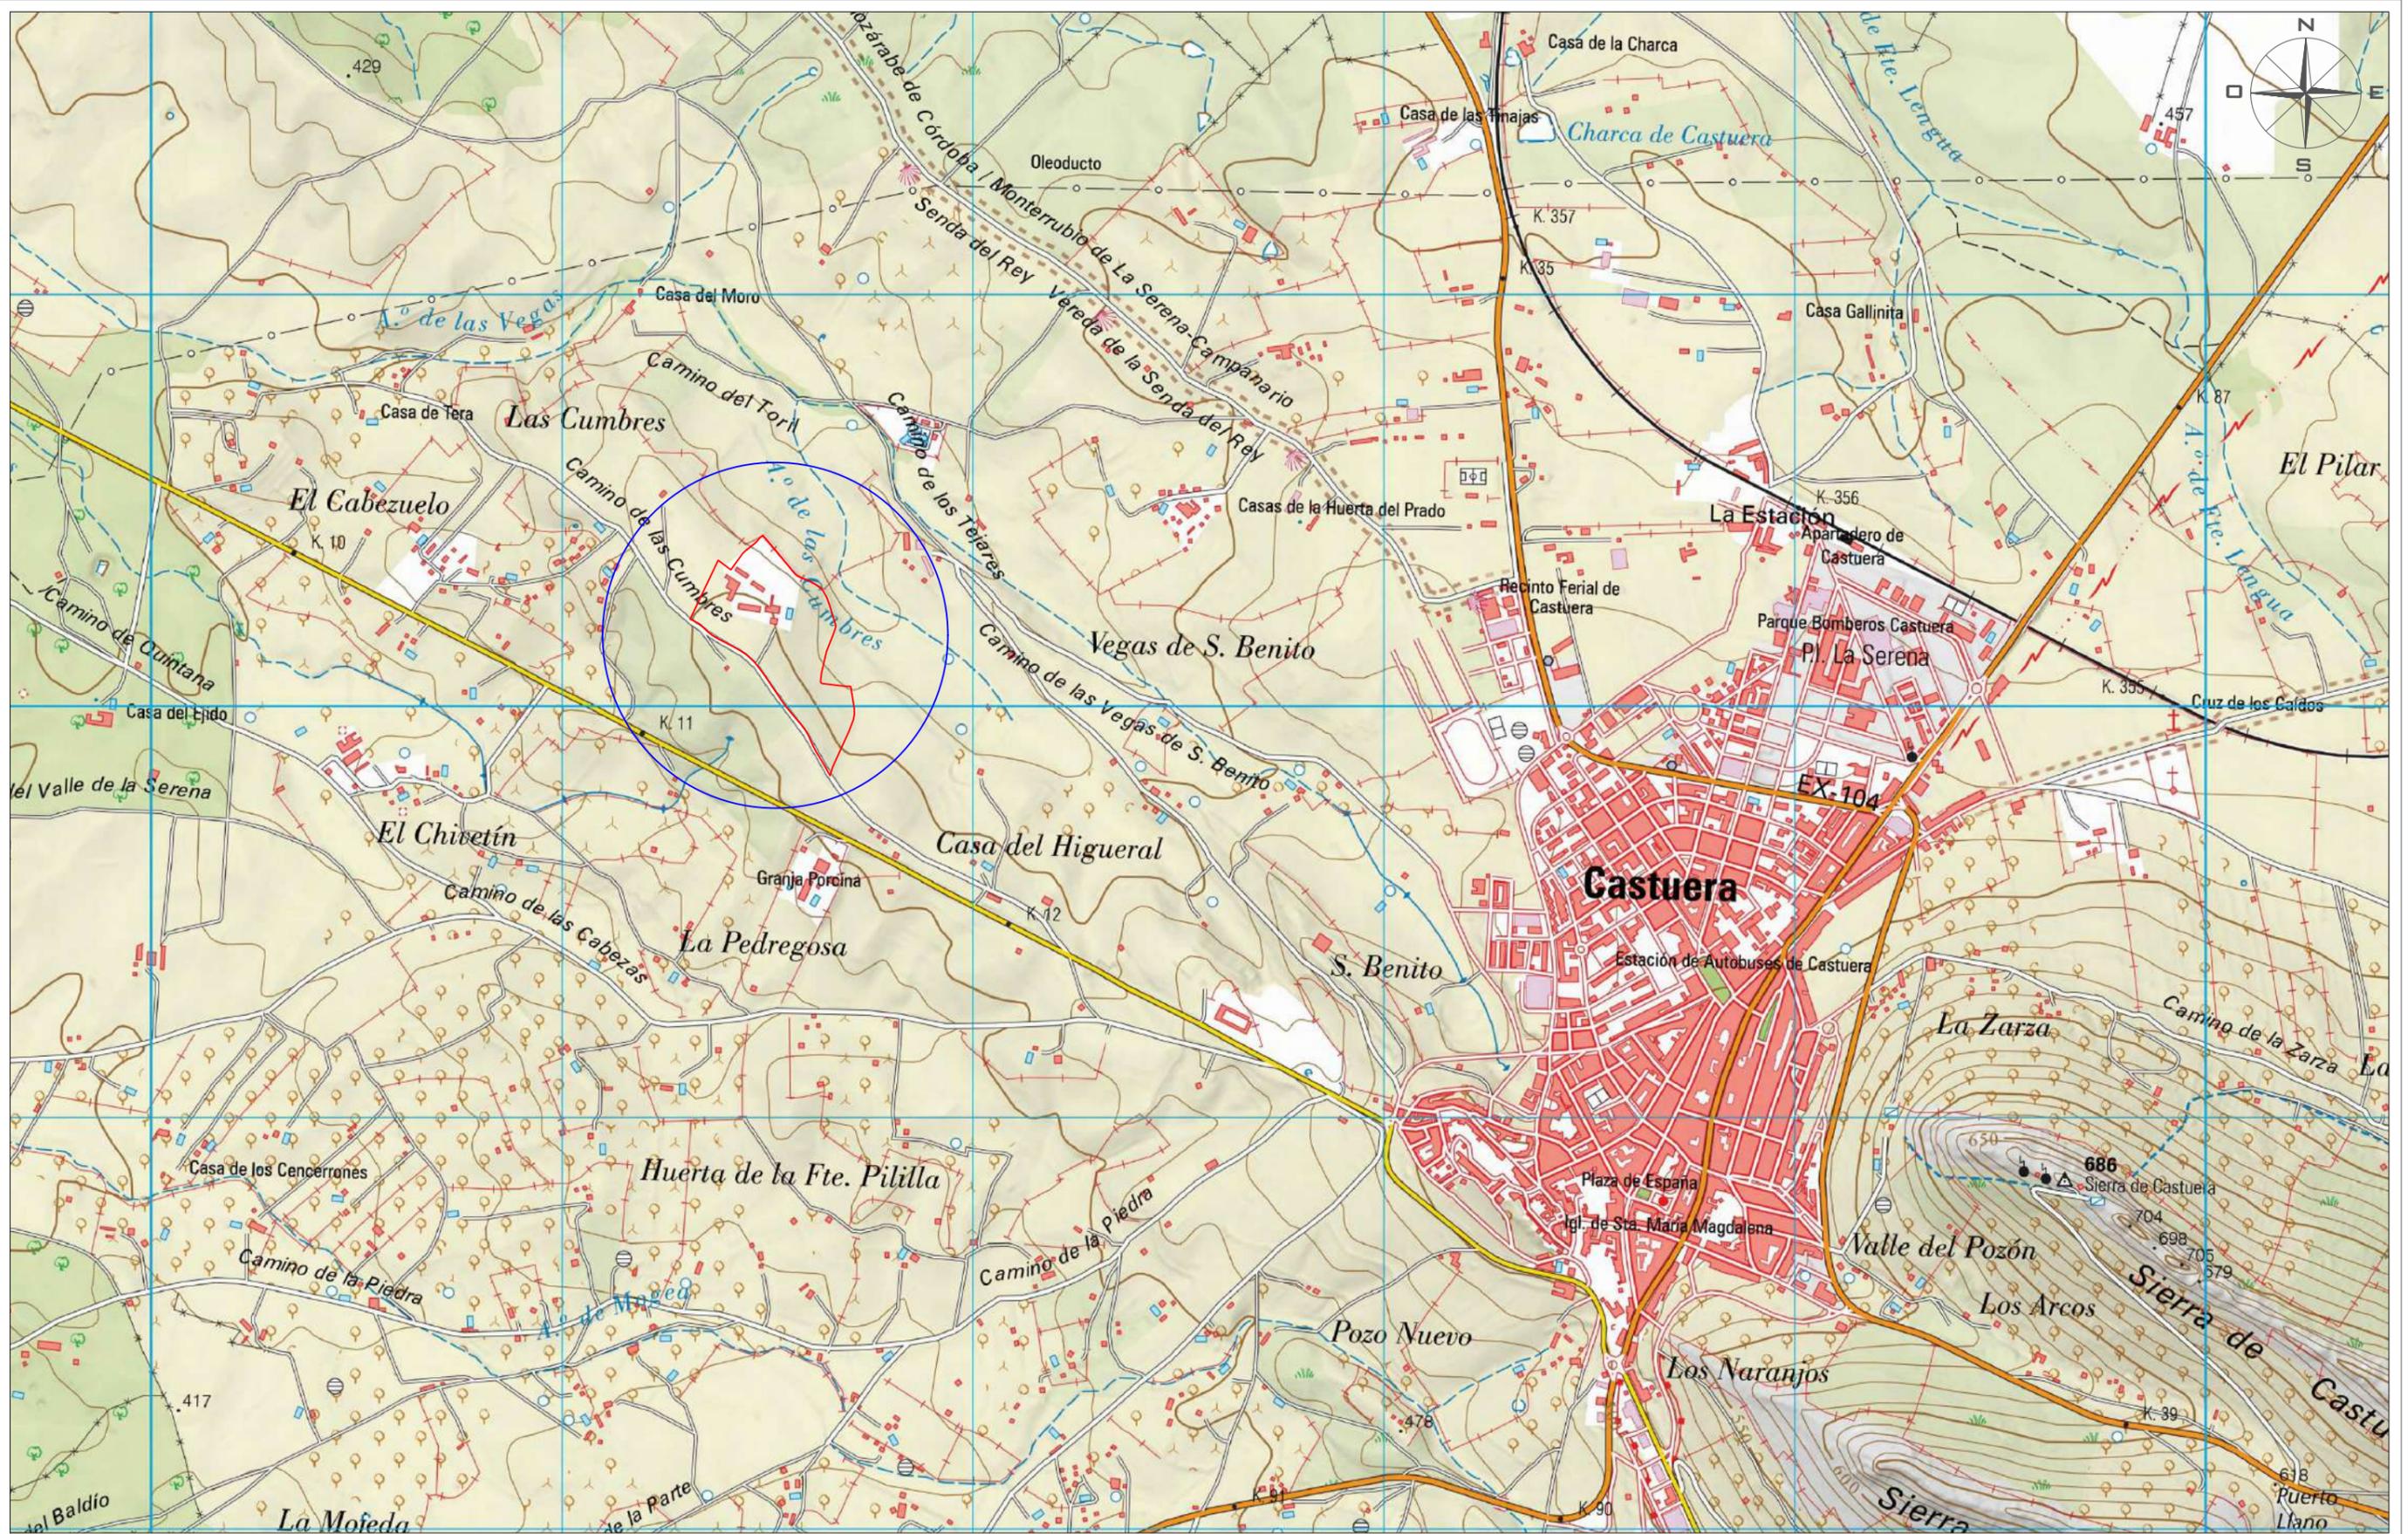

PROYECTO BÁSICO DE AMPLIACIÓN DE EXPLOTACIÓN PORCINA INTENSIVA
EN EL T.M. DE CASTUERA (BADAJOZ)

BENITO RUIZ GONZÁLEZ

EMPRESA CONSULTORA:



TÉCNICOS:

PLANO:

CARTOGRÁFICO

FECHA:

AGOSTO 2023

ESCALA:

1/15000

PLANO Nº

2



POLÍGONO	PARCELA	SUPERFICIE	PARAJE
39	106	99.956 m ²	CUMBRES

PROYECTO BÁSICO DE AMPLIACIÓN DE EXPLOTACIÓN PORCINA INTENSIVA
EN EL T.M. DE CASTUERA (BADAJOZ)

BENITO RUIZ GONZÁLEZ

EMPRESA CONSULTORA:



TÉCNICOS:

PLANO:

ORTOFOTO CATASTRAL

FECHA:

AGOSTO 2023

ESCALA:

$\frac{1}{3000}$

PLANO Nº

4



CUADRO DE SUPERFICIES		
EDIFICACIÓN	SUPERFICIE CONSTRUIDA (m2)	SUPERFICIE ÚTIL (m2)
Nave gestación y laboratorio	358.33	322.5
Nave paridera y destete	663	596.7
Nave transición	551.68	496.51
Nave verraqueras	421.24	379.11
Nave cebo 1	290.42	261.4
Nave cebo 2	290.42	261.4
SUPERFICIE ÚTIL TOTAL (m2)		SUPERFICIE CONSTRUIDA TOTAL (m2)
2575.09		2317.62

PROYECTO BÁSICO DE AMPLIACIÓN DE EXPLOTACIÓN PORCINA INTENSIVA
EN EL T.M. DE CASTUERA (BADAJOZ)

BENITO RUIZ GONZÁLEZ

EMPRESA CONSULTORA:



TÉCNICOS:

PLANO:

DISTRIBUCIÓN

FECHA:

AGOSTO 2023

ESCALA:

1/1500

PLANO Nº

5