

RESUMEN NO TÉCNICO

PROYECTO BÁSICO DE EXPLOTACIÓN PORCINA EN LA PARCELA 730 DEL POLÍGONO 5 DEL T.M DE SANTIBAÑEZ EL BAJO (CÁCERES)

Promotor: GANADERA TERNEREX S.L
DNI B-102779925



AUTOR: LUCIANO BARRENA BLÁZQUEZ
INGENIERO AGRÓNOMO
COLEGIADO Nº 559

Badajoz, agosto de 2019

INDICE

1. OBJETO	2
2. AGENTES.....	2
2.1. Promotor.....	2
2.2. Proyectista	2
3. LOCALIZACIÓN, ACCESO E IDENTIFICACIÓN.....	2
4. CLASIFICACION DE LA ACTIVIDAD.....	3
5. INSTALACIONES	4

1. PLANTA GENERAL

1. OBJETO

El objeto de dicho proyecto básico es la solicitar ante el servicio de protección ambiental de la Junta de Extremadura la autorización ambiental unificada para la instalación de una explotación porcina de cebo, que va consistir en la adaptación de las instalaciones existentes en las parcelas 730 y 731 del polígono 5, que son varias naves diáfanos con un total de superficie construida de 2182,98 m²

La finalidad es la de obtener la autorización ambiental unificada y así completar dicho expediente con el presente proyecto básico.

2. AGENTES

2.1. Promotor

Se redacta el presente proyecto a petición de GANADERA TERNEREX S.L con C.I.F. B-10279925 y domicilio en calle Santo Cristo, 59 de Santibáñez el Bajo (Cáceres), cuyo representante legal es D. Juan Manuel Corrales Jiménez con DNI 11772885J.

2.2. Proyectista

Se redacta el presente proyecto por el ingeniero agrónomo D. Luciano Barrena Blázquez, con NIF 76260611-V, gerente y técnico responsable de la consultora IDECO, Estudio Técnico S.L. , con CIF B06636104 y domicilio en C/ Servando González Becerra, 5 oficina G, 06011 Badajoz.

3. LOCALIZACIÓN, ACCESO E IDENTIFICACIÓN

El centro se ubica en suelo rústico en el término municipal de Santibáñez el Bajo (Cáceres), siendo el acceso a través de la carretera CC-13.5 encontrándose 3 km aproximadamente de Santibáñez el Bajo. En la fotografía aérea se muestra la ubicación de las edificaciones existentes:



Coordenadas UTM en el centro de las parcelas:

X: 733.407

Y: 4.448.779

Huso 29 Datum ETRS89

Las referencias catastrales de las parcelas donde se encuentran las instalaciones se muestran en el siguiente cuadro:

Referencia catastral	Superficie (ha)
10175A005007300000TH	7,4788
10175A005007310000TW	0,1555
Superficie total	7,6341

4. CLASIFICACION DE LA ACTIVIDAD

- I.A.E. – Epígrafe 033; Explotación Intensiva de Ganado Porcino de Cebo.
- C.N.A.E. – 2009 Epígrafe 0146; Explotación de Ganado Porcino.
- C.N.A.E. – 93 Rev. 1, Epígrafe 01231; Explotación de Ganado Porcino Intensivo.
- IPPC – Ley 16/2002 de 1 de julio; b) 7.a.ii) cría intensiva de cerdos (>2000 plazas para cerdos de más 30 kg y >2500 plazas para cerdos de más de 20 kg)
- Ley 34/2007, de 15 de Noviembre, de Calidad del Aire y Protección de la Atmósfera:
 - o Según Anexo IV (catálogo de actividades potencialmente contaminantes de la atmósfera):
10.04.04 Ganado Porcino.


5. INSTALACIONES

EDIFICACIONES	X	Y	COTA (m)
NAVE CEBO 1	733469,10	4448833,55	391,20
NAVE CEBO 2	733490,20	4448818,51	390,12
NAVE CEBO 3	733427,81	4448790,14	390,83
NAVE CEBO 4	733418,08	4448786,65	391,02
NAVE CEBO 5	733406,97	4448783,57	391,97
NAVE CEBO 6	733398,23	4448777,83	391,99
COBERTIZO DE PAJA	733460,78	4448825,78	392,13
LAZARETO (A EJECUTAR)	733471,31	4448817,90	391,59
VESTUARIOS (A EJECUTAR)	733469,19	4448819,89	391,45
FOSA	733521,97	4448858,59	388,59
ESTERCOLERO	733476,67	4448792,61	390,44

Badajoz, a agosto de 2019

El Ingeniero Agrónomo
Colegiado Nº 559

Luciano Barrena Blázquez

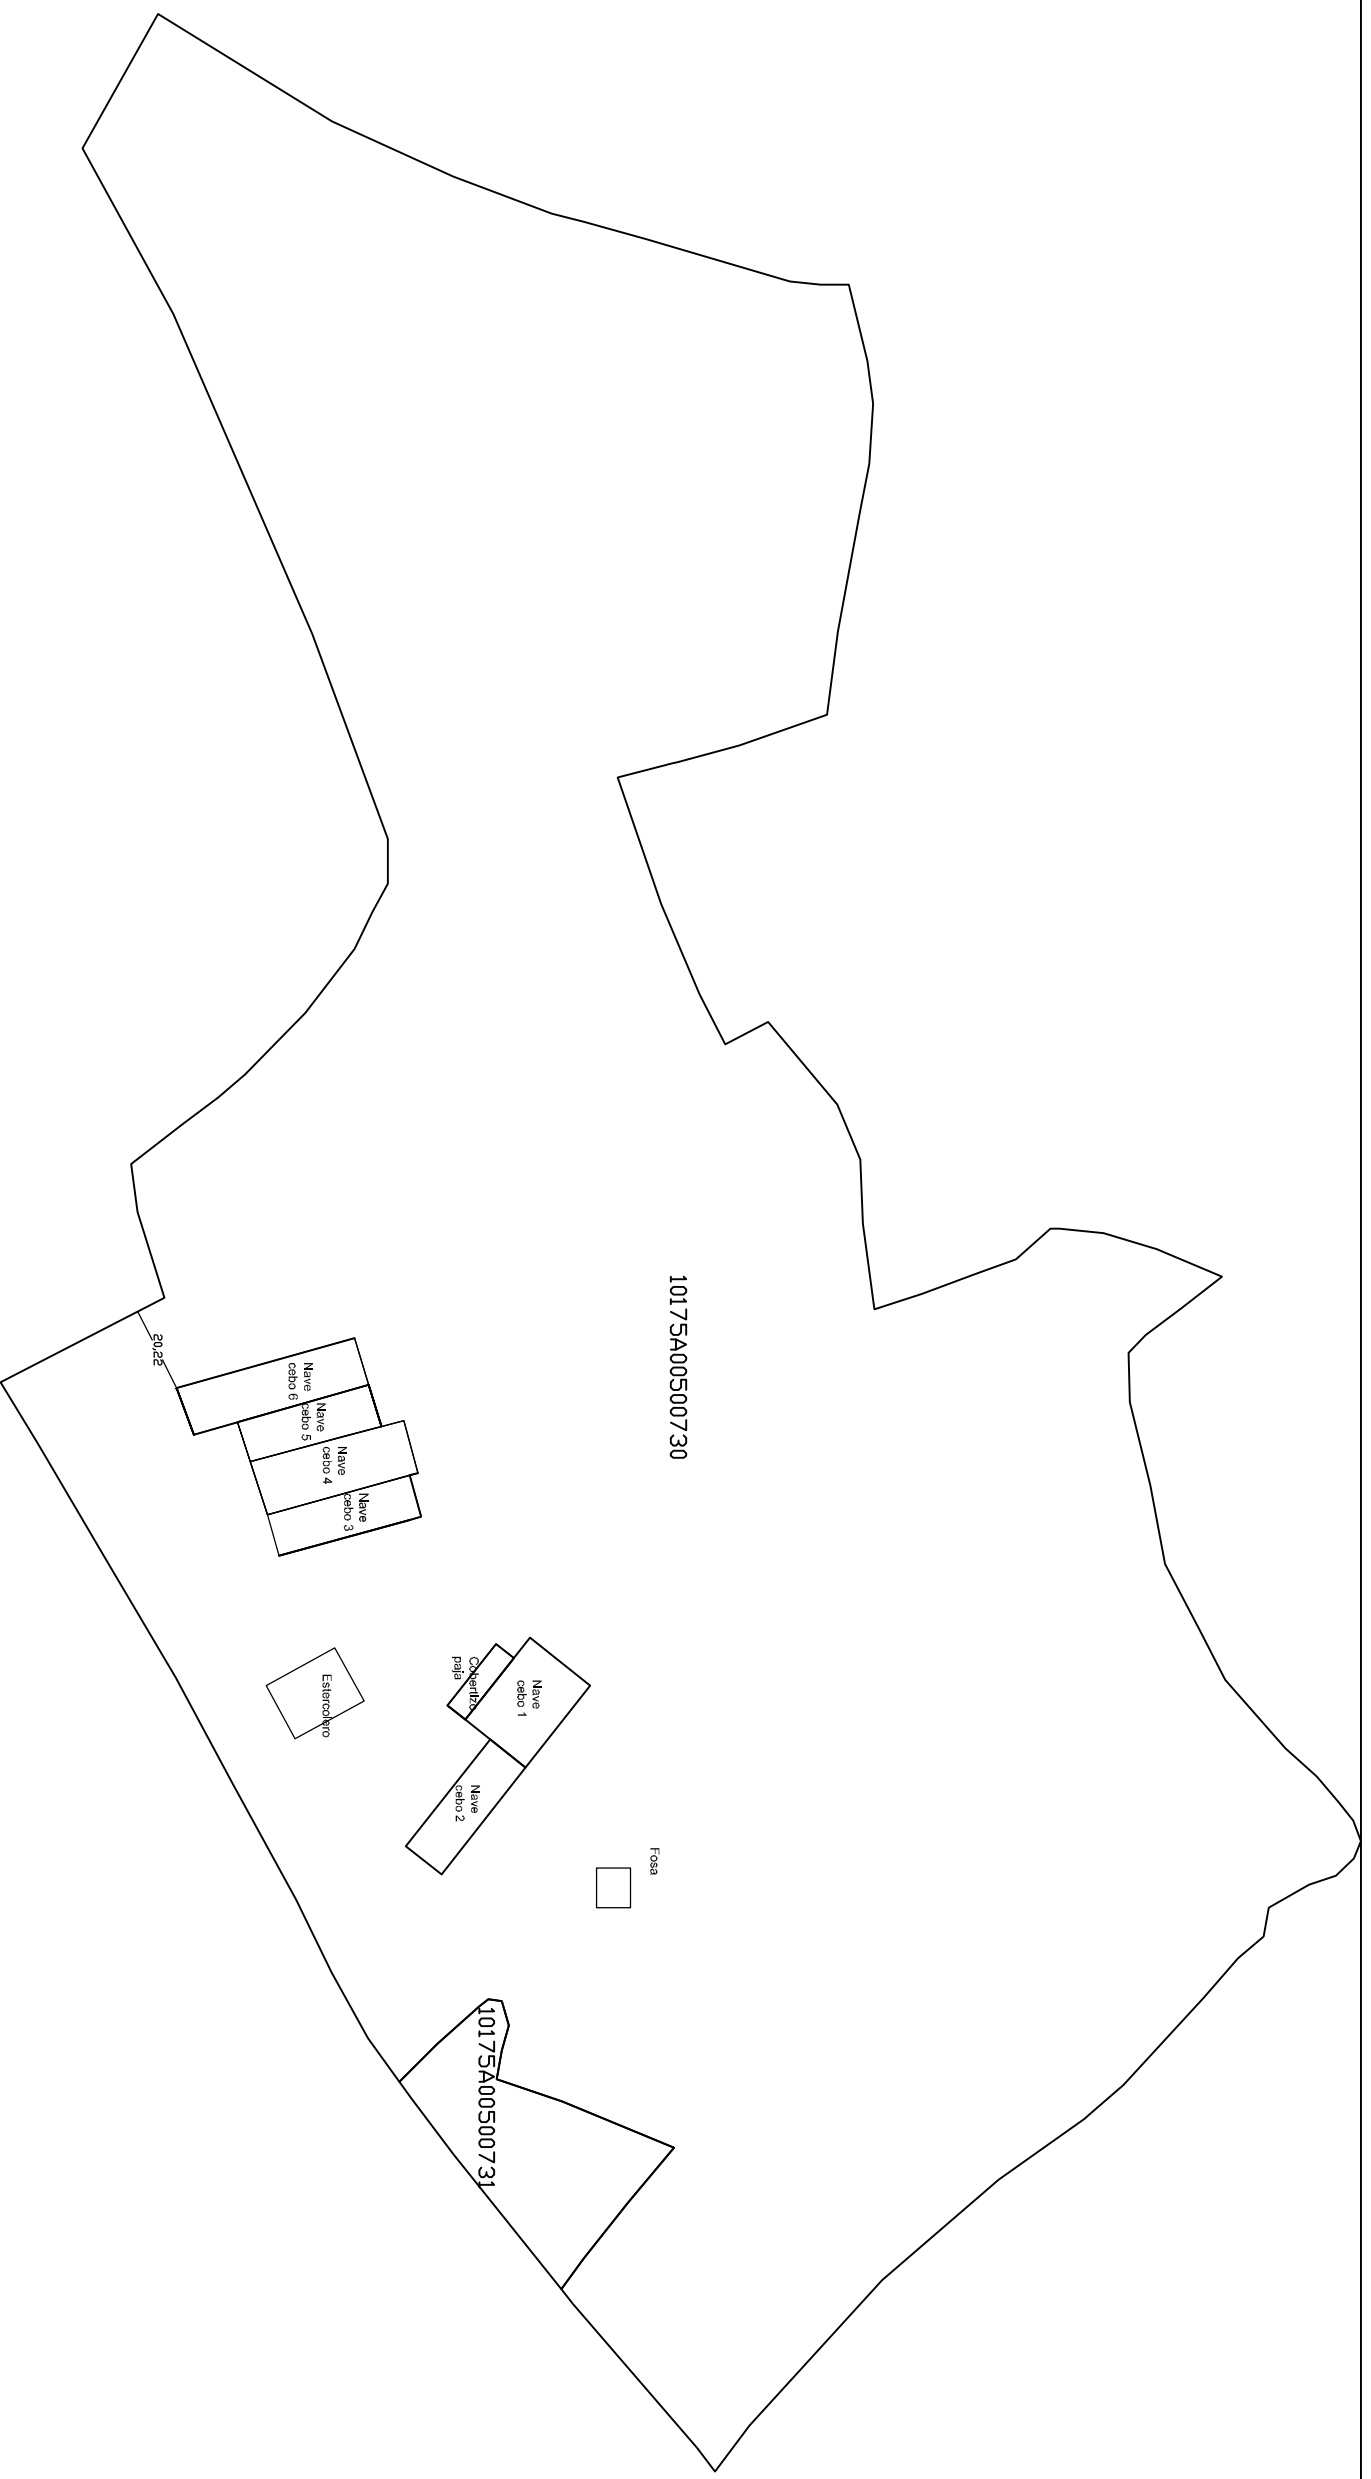

DISTANCIA DE EDIFICACIONES MAS PRÓXIMA A LINDEROS	20,22 m
DISTANCIA DE EDIFICACIONES MAS PRÓXIMA A CARRETERAS	23,15 m

SUPERFICIE TOTAL CONSTRUIDA	
TIPO DE EDIFICACIONES	SUP. OCUPADA (m2)
NAVE CEBO 1	391
NAVE CEBO 2	300
NAVE CEBO 3	308,32
NAVE CEBO 4	420
NAVE CEBO 5	308,32
NAVE CEBO 6	440,13
COBERTIZO PAJA	86,50
	2254,27
	2211,02

PROYECTO BÁSICO DE EXPLOTACIÓN PORCINA EN LA PARCELA 730 DEL POLÍGONO 5 DEL T.M DE SANTIBAÑEZ EL BAJO (CÁCERES)

EMPRESA CONSULTORA:	TECNICOS:	PLANO:	PROMOTOR:	FECHA:	ESCALA:	PLANO Nº
		PLANTA GENERAL	GANADERA TERNEREX, S.L	AGOSTO 2019	1/1250	4
Fdo.: LUCIANO BARRENA BLAZQUEZ COL. 559						