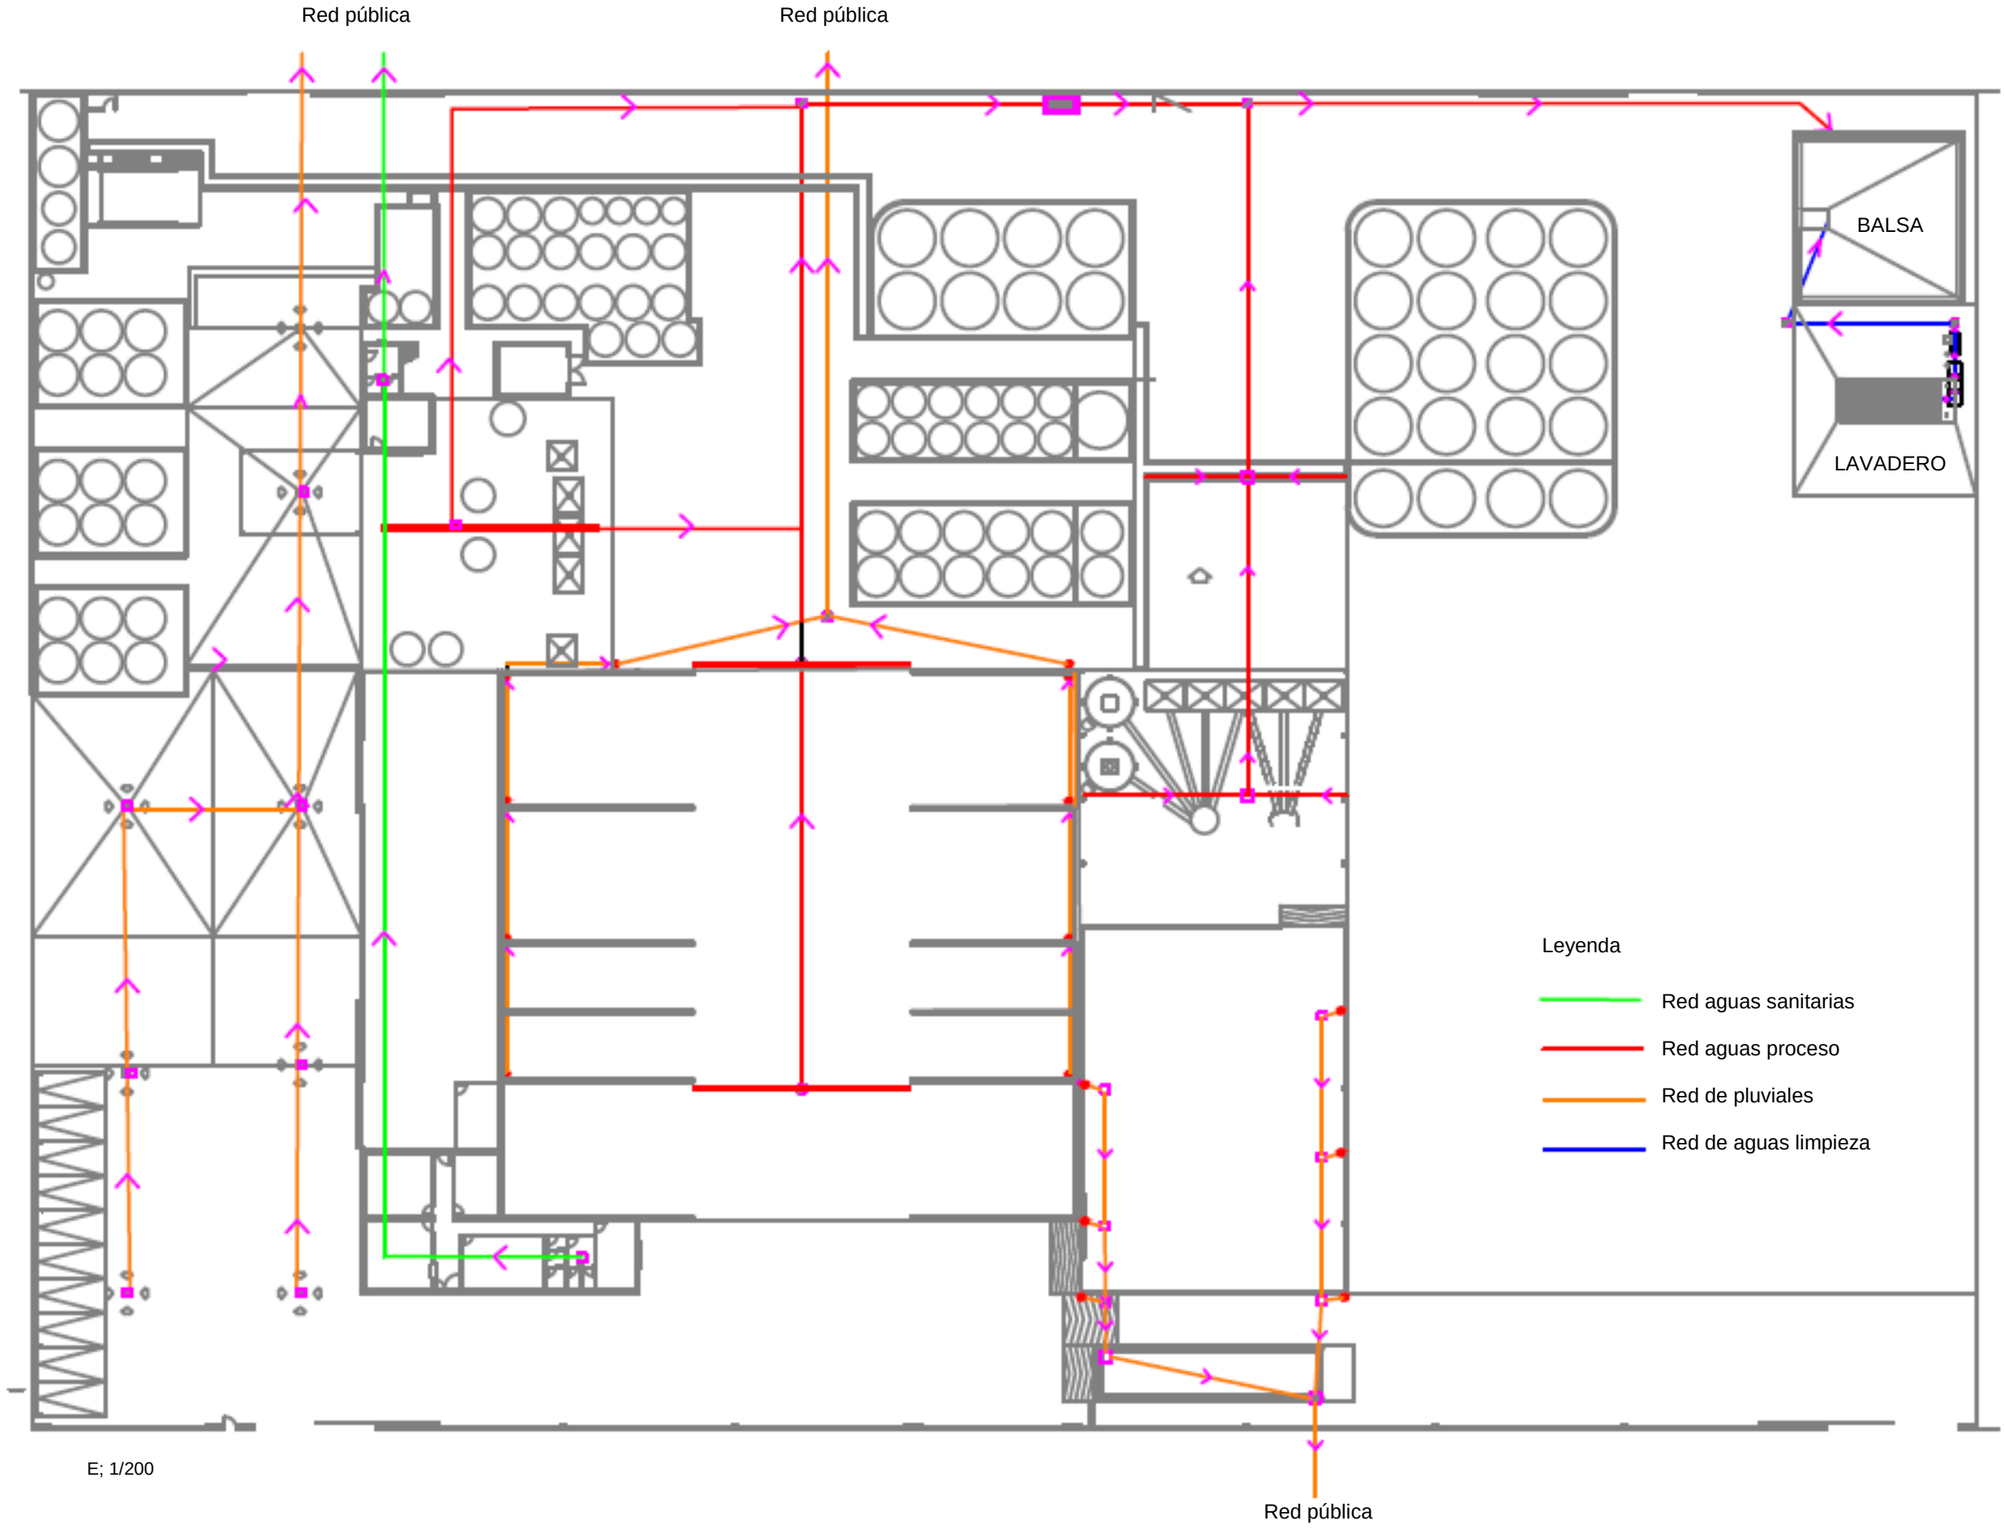

E; 1/200

DOCUMENTACION AMBIENTAL

PROYECTO AMPLIACIÓN FERTIEX

Redes de saneamiento

Blas Curado Fuentes
MAYO 2017

Plano nº4
E; 1/200