


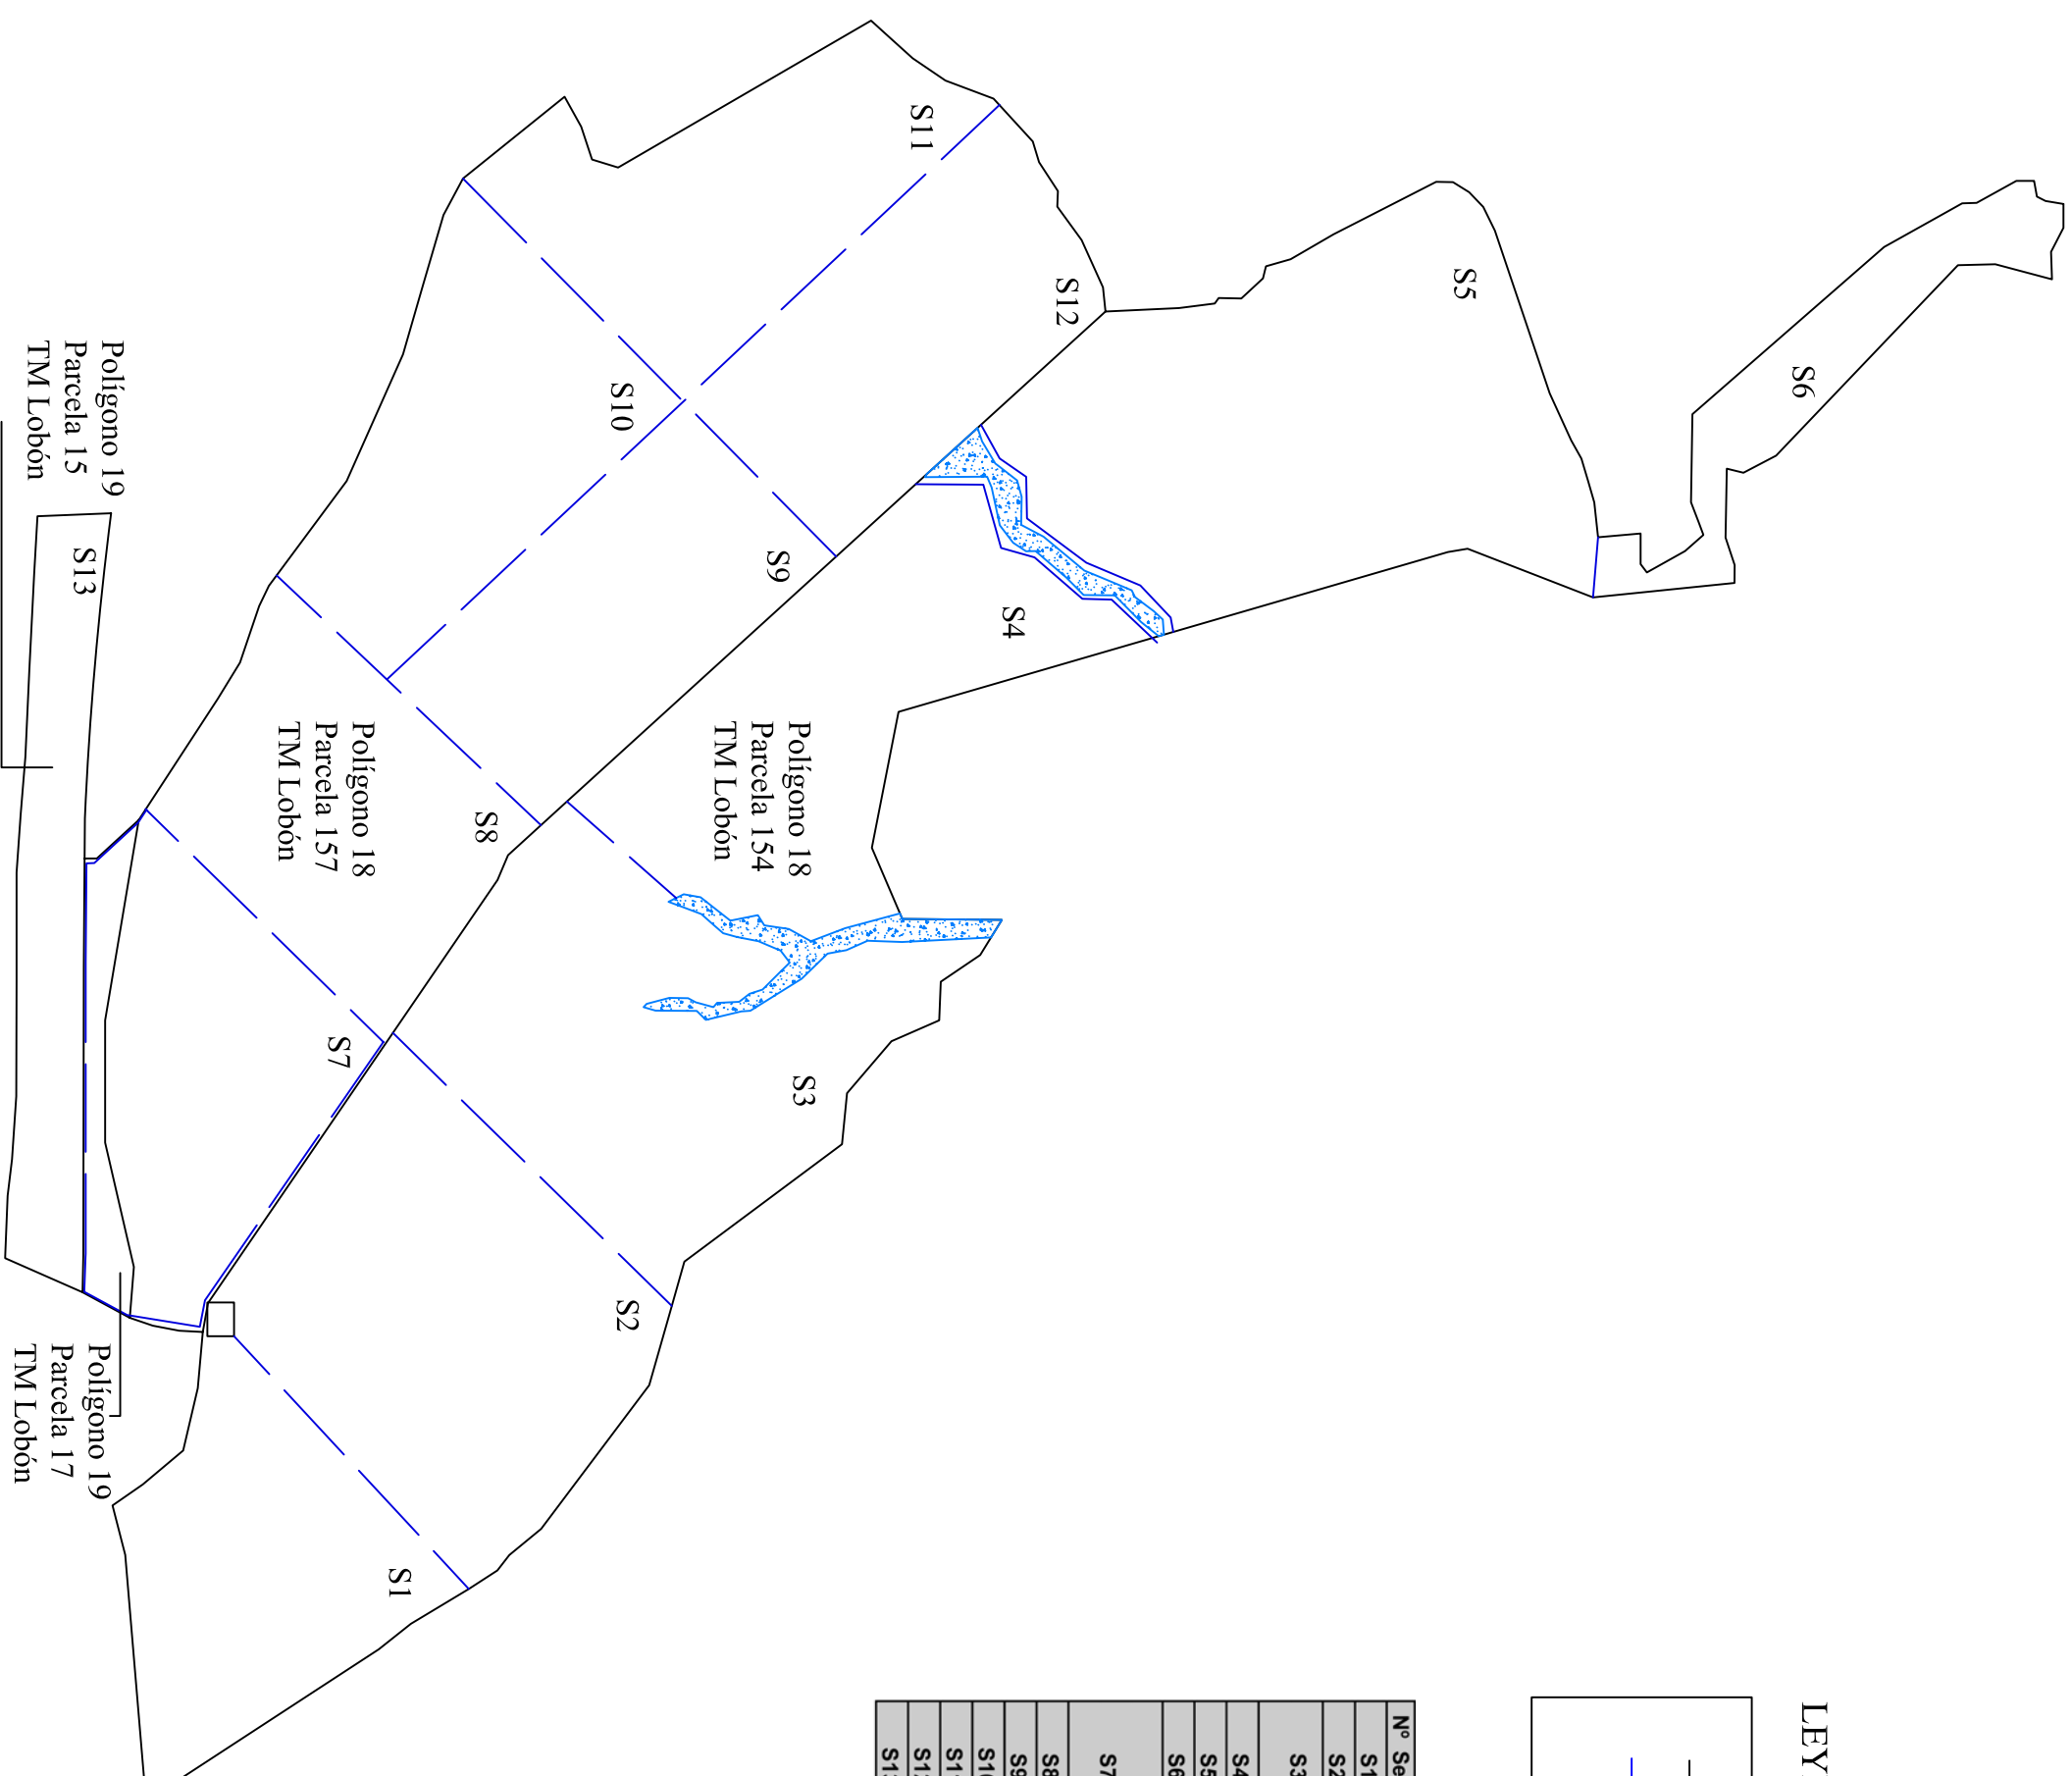



LEYENDA


	Línea de Parcelación
	Línea de Sectorización
	Arroyos

Nº Sector	Superficie (Ha)	Cultivo	Variedad	Marco (m)	Gotero (l/h)	Nº gotero/pie
S1	6,37	Olivos	Arbequina	4,00 x 1,50	2,2	1
S2	6,38	Olivos	Arbequina	4,00 x 1,50	2,2	1
S3	3,78	Olivos	Pical	6,00 x 4,00	3,2	1
			Arbequina	4,00 x 1,35	2,2	1
S4	4,87	Olivos	Arbequina	4,00 x 1,35	2,2	1
S5	7,37	Olivos	Arbequina	4,00 x 1,35	2,2	1
S6	10,88	Olivos	Pical	7,00 x 4,00	3,2	1
S7	2,37	Futuro Frutales	---	6,00 x 4,00	3,2	1
			Olivos	4,00 x 1,35	2,2	1
S8	2,54	Olivos	Pical	6,00 x 2,50	3,2	1
			Arbequina	4,00 x 1,35	2,2	1
S9	1,55	Olivos	Arbequina	4,00 x 1,50	2,2	1
S10	2,19	Olivos	Arbequina	4,00 x 1,50	2,2	1
S11	5,00	Olivos	Arbequina	4,00 x 1,50	2,2	1
S12	5,47	Futuro Olivar	Arbequina	4,00 x 1,50	2,2	1
S13	5,47	Futuro Olivar	Arbequina	4,00 x 1,50	2,2	1
S14	5,47	Futuro Olivar	Arbequina	4,00 x 1,50	2,2	1
S15	5,48	Futuro Olivar	Arbequina	4,00 x 1,50	2,2	1
S16	3,34	Futuro Olivar	Arbequina	4,00 x 1,50	2,2	1



PROYECTO DE INSTALACIÓN DE RIEGO POR GOTEO DE 76,16 HAS DE OLIVAR Y 2,37 HAS DE FRUTALES DE CASCARA EN EL T. M. DE LOBÓN

ING. AGRÓNOMO  N Colegiado 317
 Juan Lucas Hernandez

ING. TEC. AGRÍCOLA  N Colegiado 1059
 Juan Antonio Garcia Carrasco

PROPIEDAD Ángel Barahona Fernández

PLANO Nº: **02** PARCELACIÓN Y SECTORIZACIÓN ESCALA E: 1/6.000

FECHA: Almertralejo, Septiembre de 2011