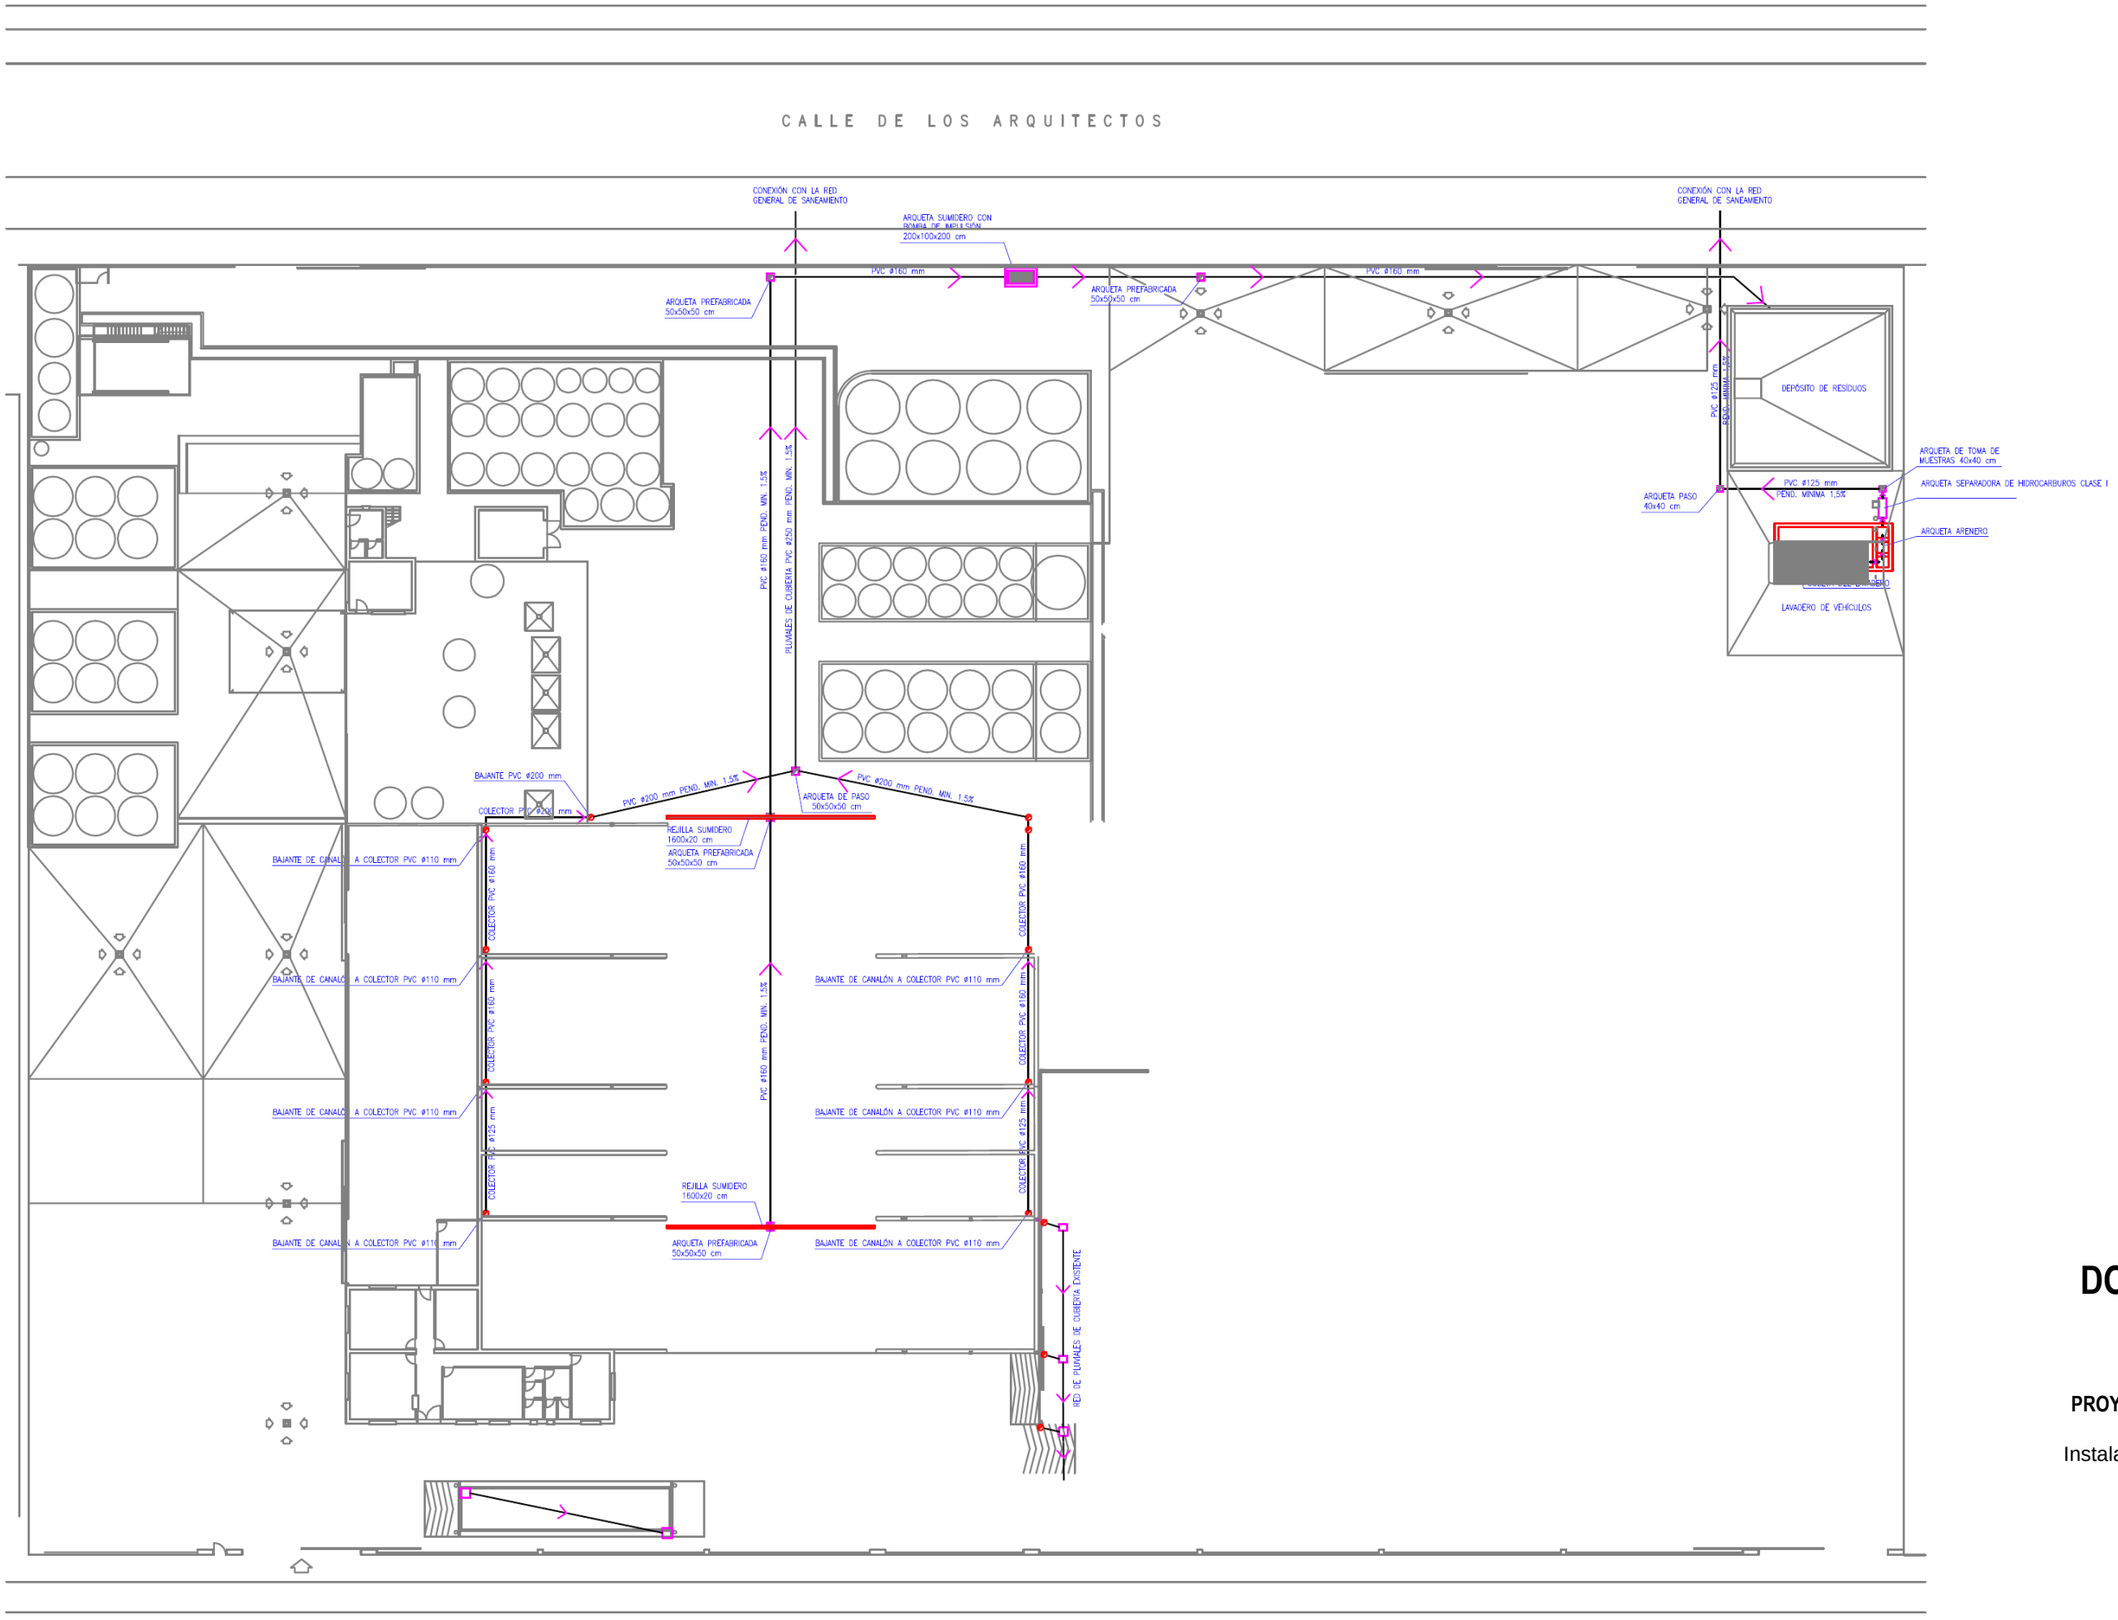

DOCUMENTACION AMBIENTAL

PROYECTO AMPLIACIÓN FERTIEX

Instalaciones situación de partida

Blas Curado Fuentes
MARZO 2017

Plano nº 2
E; 1/200