









Leyenda

	Línea de Parcelación
	Línea de Sectorización
	Caseta de Riego
	Pozos
	Tub. pozo-depósito 90 mm
	Tub. pozo-depósito 125 mm
	Arroyos

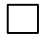

PROYECTO DE INSTALACIÓN DE RIEGO POR GOTEO DE 76,16 HAS DE OLIVAR Y 2,37 HAS DE FUTALES DE CASCARA EN EL T. M. DE LOBÓN

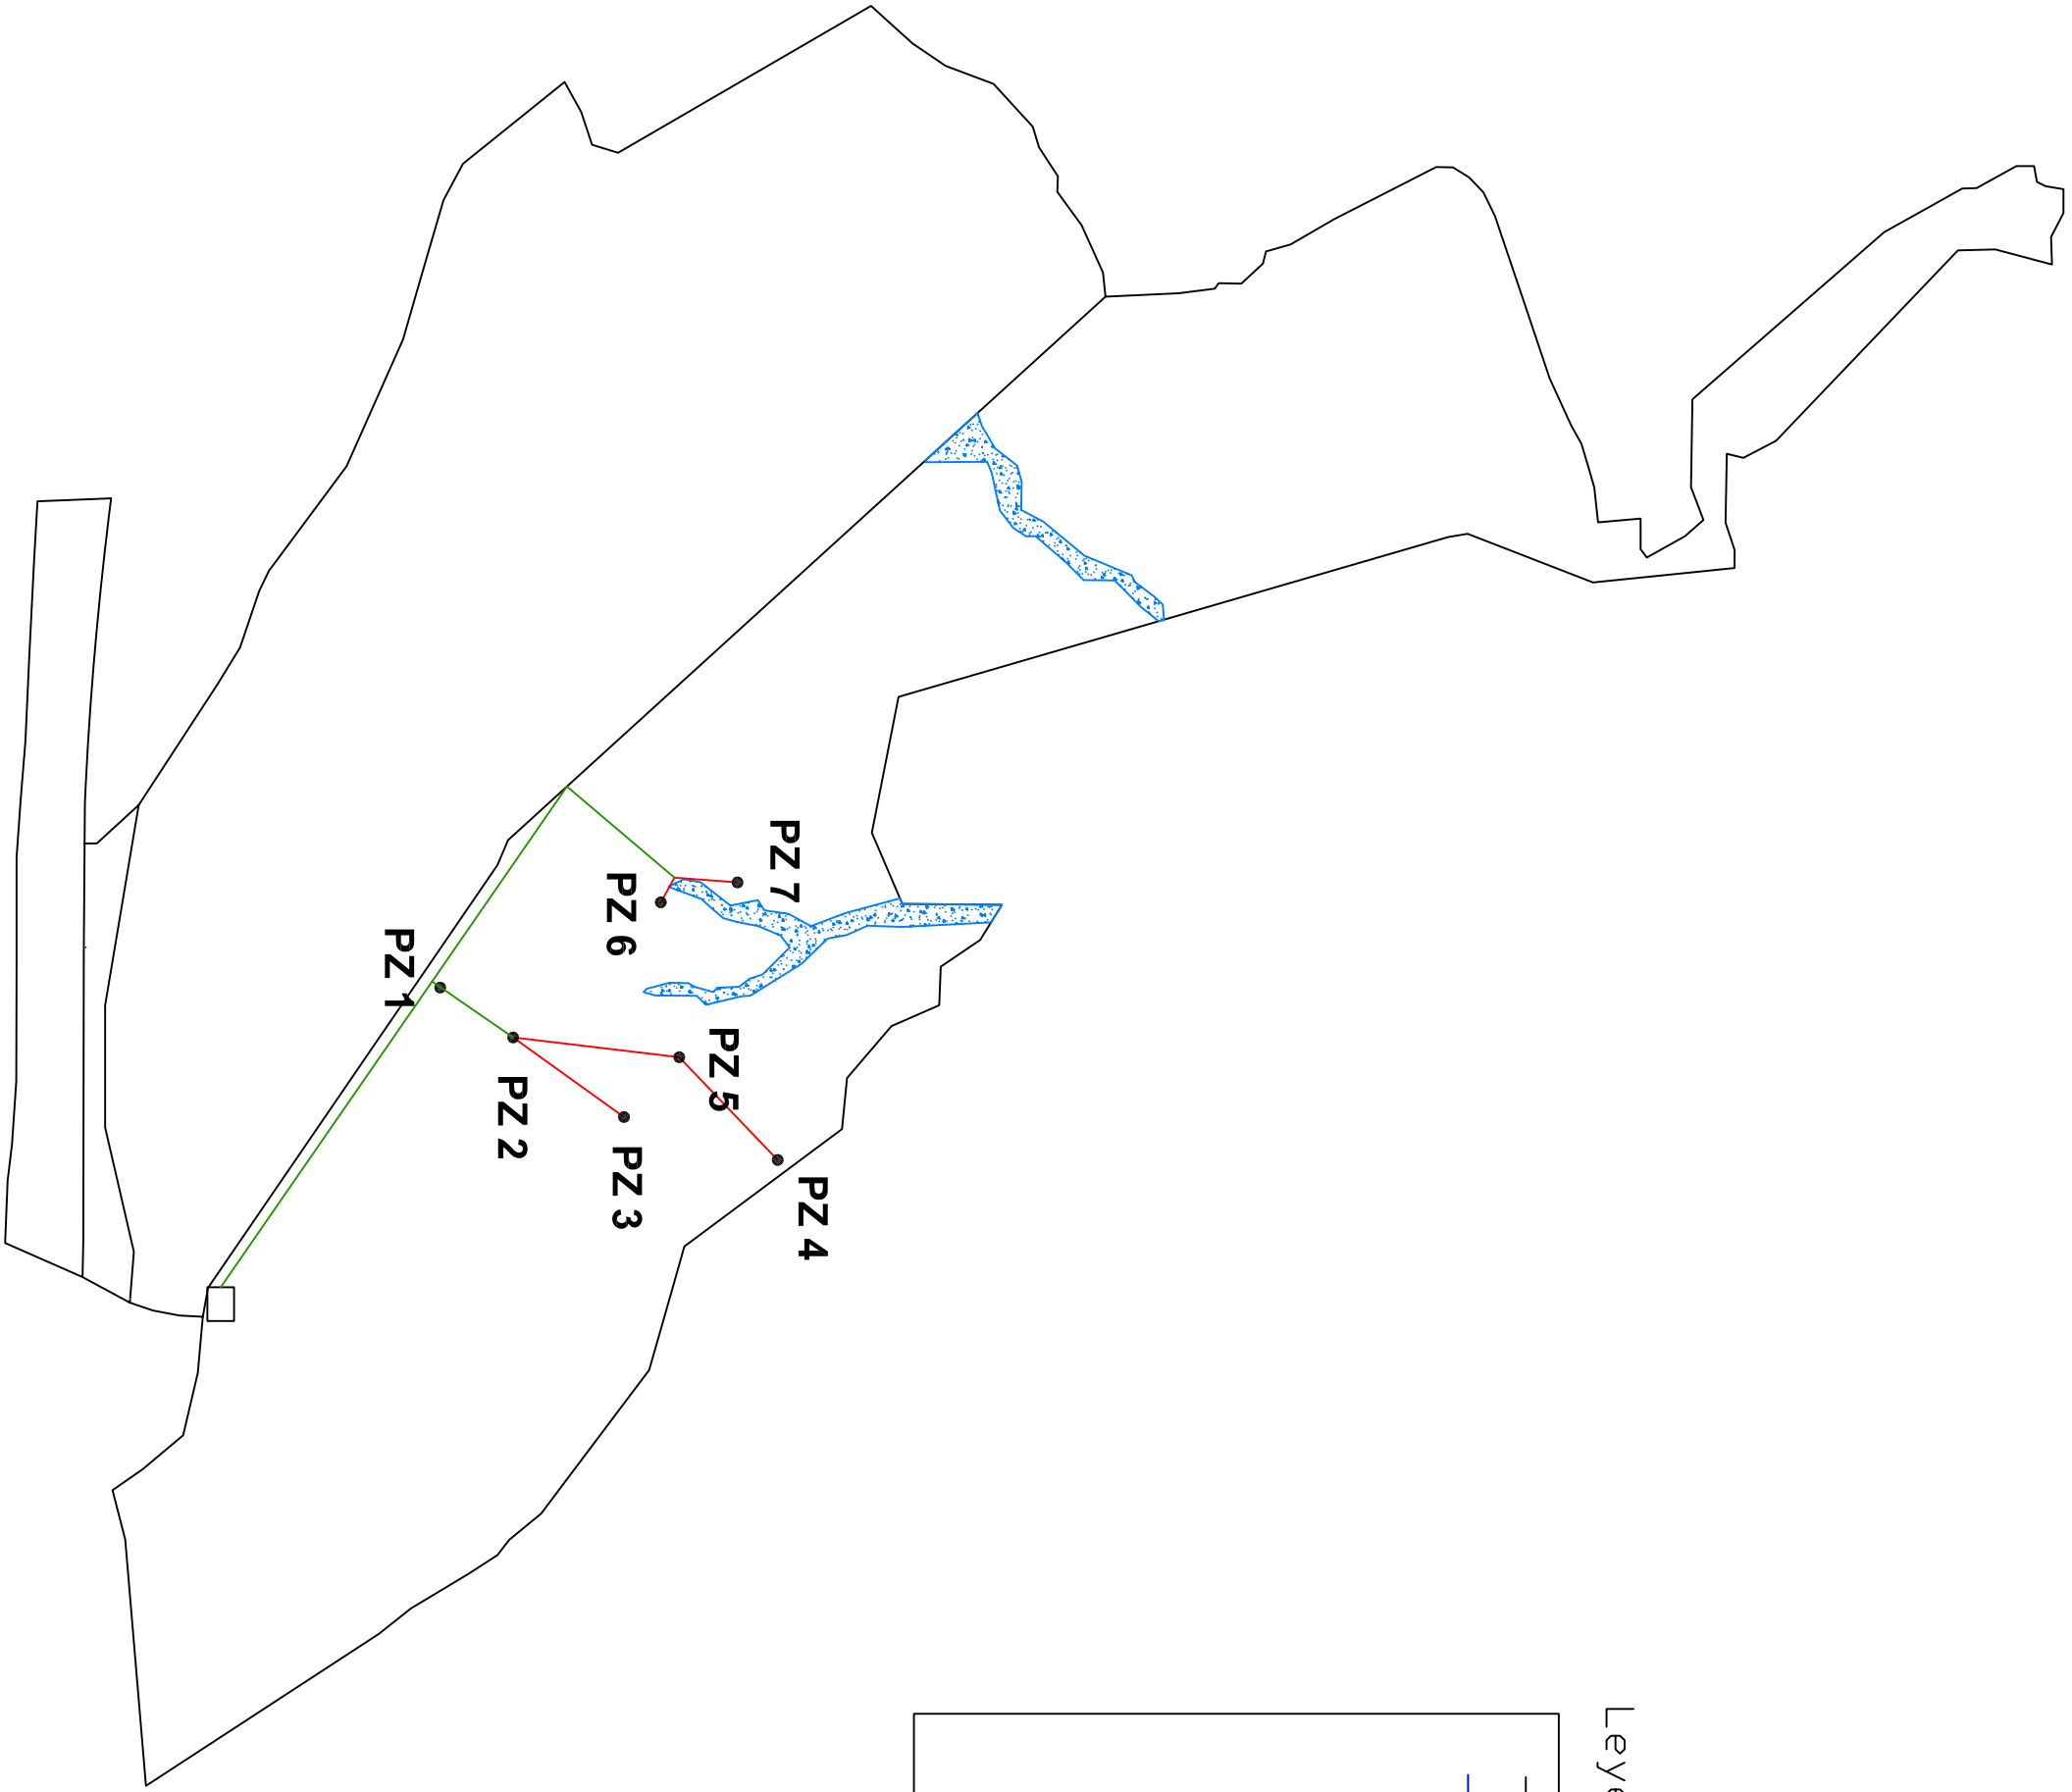ING. AGRÓNOMO N Colegiado 317 Juan Lucas Hernández	ING. TEC. AGRÍCOLA N Colegiado 1059 Juan Antonio García Carrasco
--	--

PROPIEDAD Ángel Barahona Fernández

PLANO N°: 03	EXTRACCIÓN DE AGUA	ESCALA E: 1/6.000
------------------------	--------------------	----------------------

FECHA: Almertralejo, Septiembre de 2011