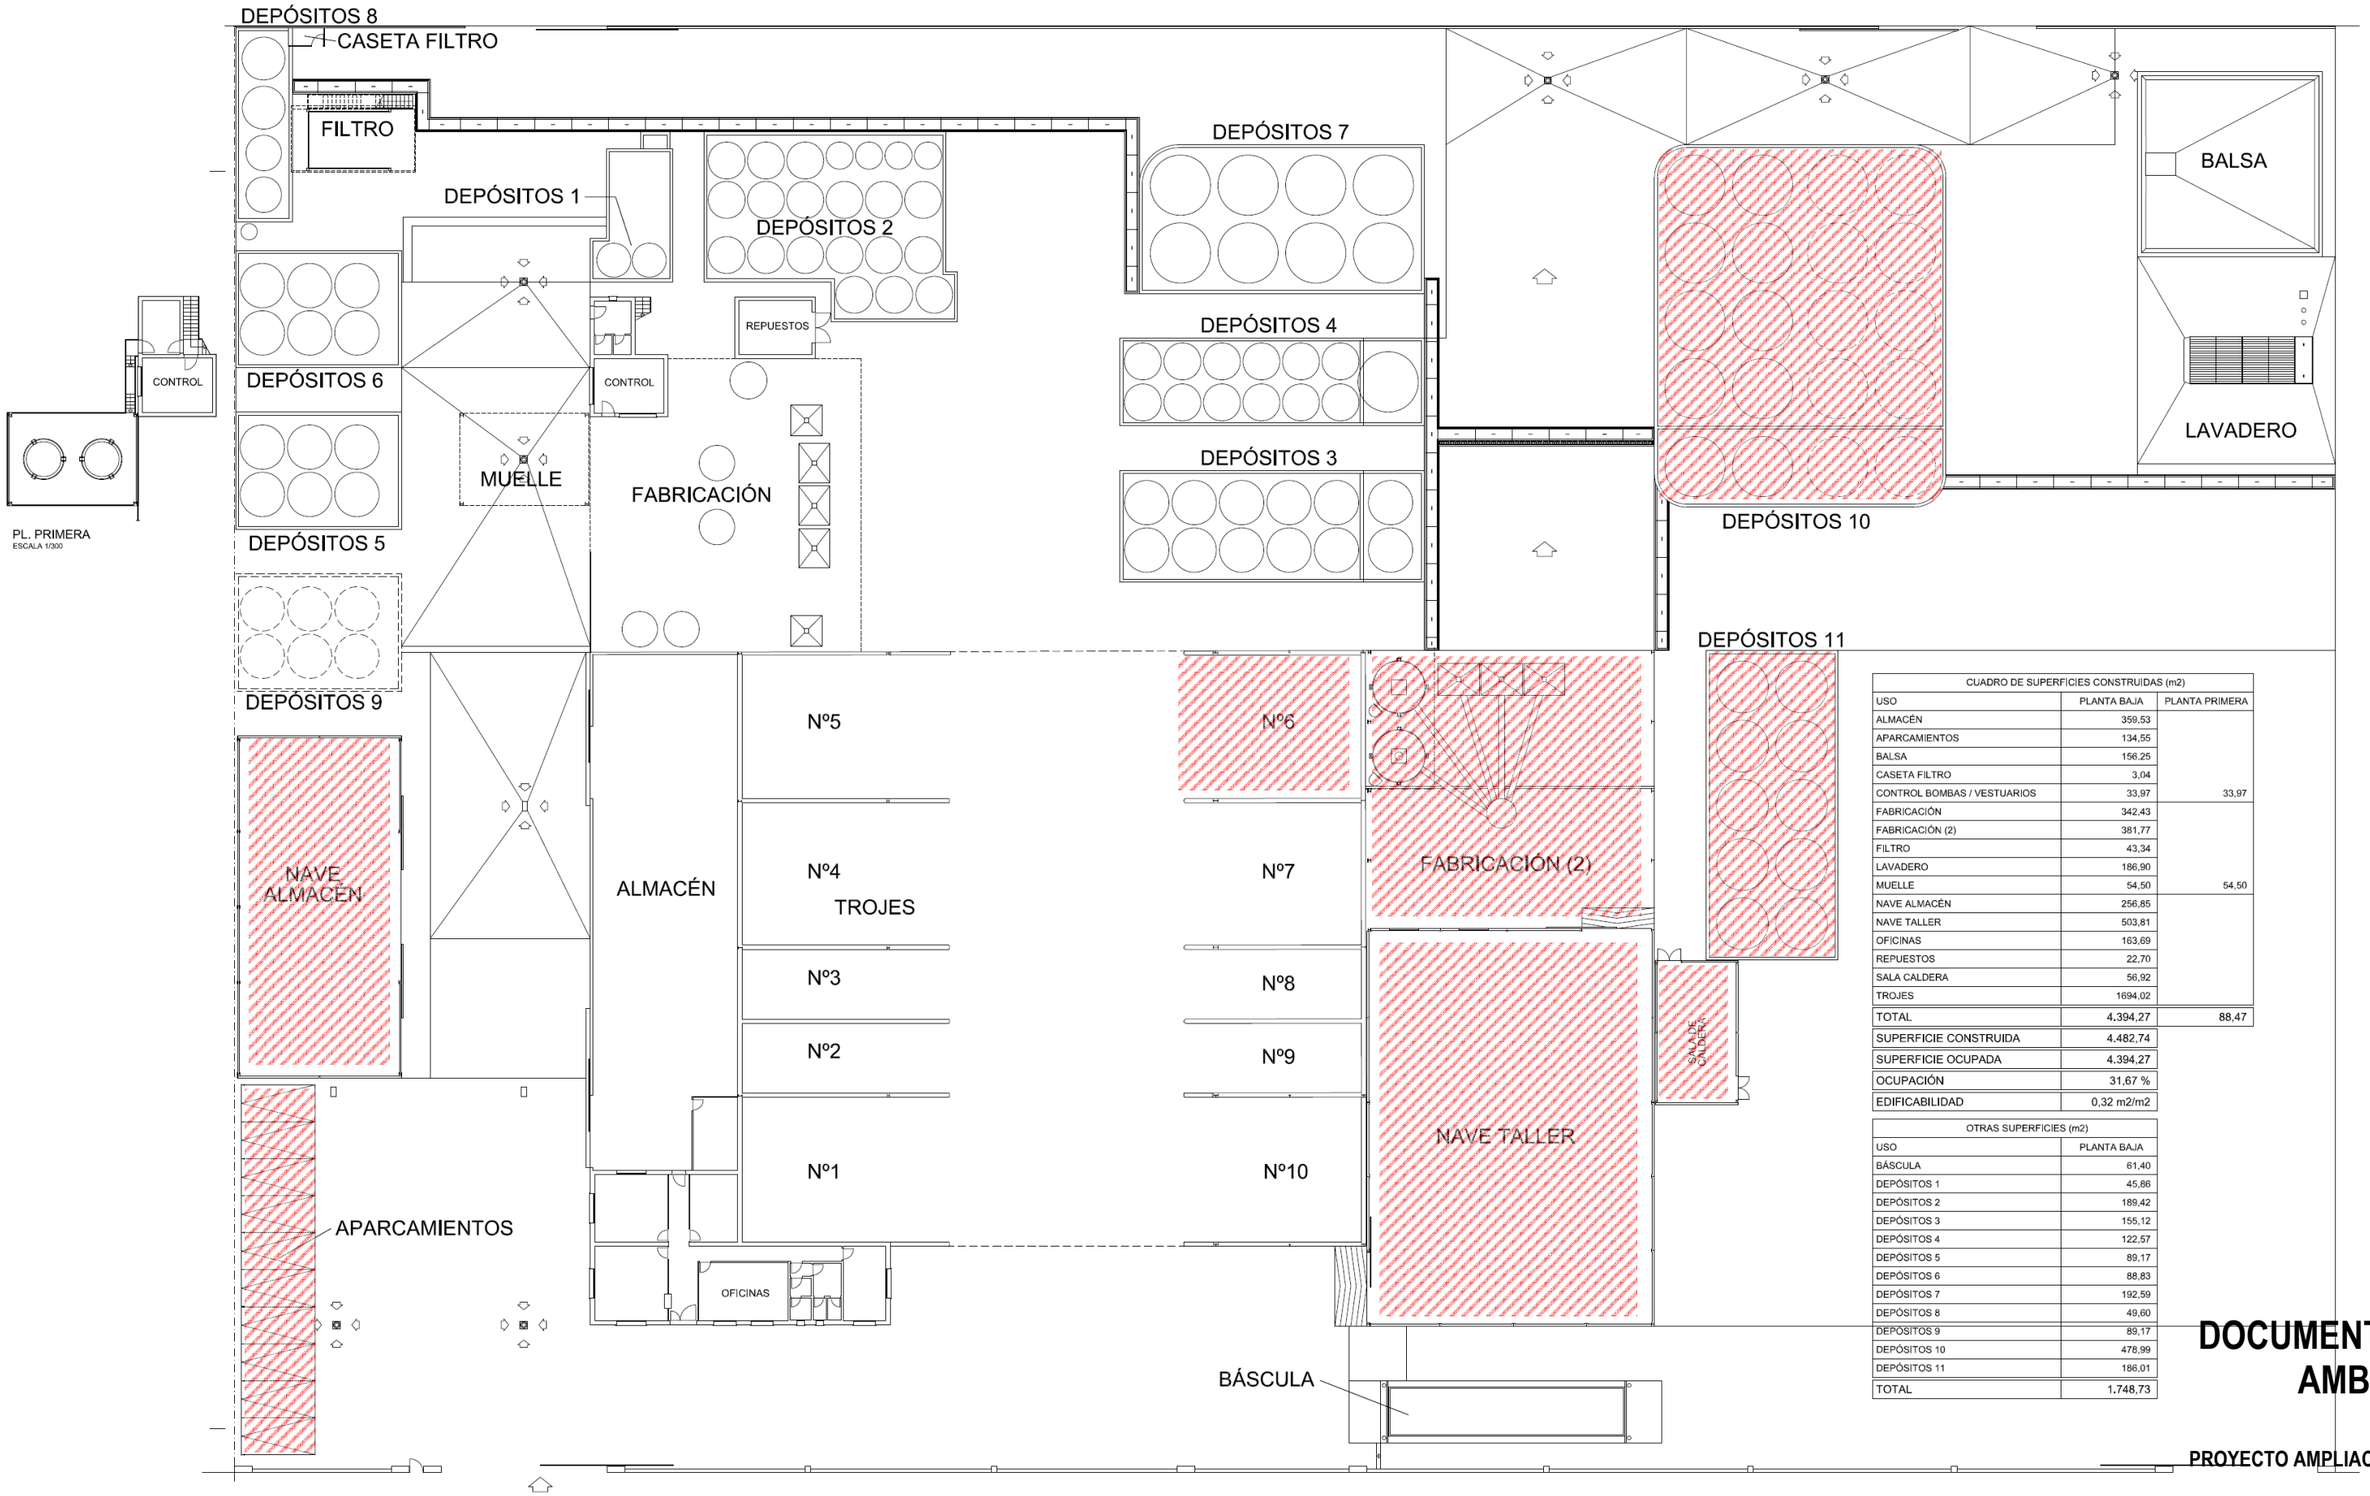

CUADRO DE SUPERFICIES CONSTRUIDAS (m2)		
USO	PLANTA BAJA	PLANTA PRIMERA
ALMACÉN	359,53	
APARCAMIENTOS	134,55	
BALSA	156,25	
CASETA FILTRO	3,04	
CONTROL BOMBAS / VESTUARIOS	33,97	33,97
FABRICACIÓN	342,43	
FABRICACIÓN (2)	381,77	
FILTRO	43,34	
LAVADERO	186,90	
MUELLE	54,50	54,50
NAVE ALMACÉN	256,85	
NAVE TALLER	503,81	
OFICINAS	163,69	
REPUESTOS	22,70	
SALA CALDERA	56,92	
TROJES	1694,02	
TOTAL	4.394,27	88,47
SUPERFICIE CONSTRUIDA	4.482,74	
SUPERFICIE OCUPADA	4.394,27	
OCUPACIÓN	31,67 %	
EDIFICABILIDAD	0,32 m2/m2	

OTRAS SUPERFICIES (m2)	
USO	PLANTA BAJA
BÁSCULA	61,40
DEPÓSITOS 1	45,86
DEPÓSITOS 2	189,42
DEPÓSITOS 3	155,12
DEPÓSITOS 4	122,57
DEPÓSITOS 5	89,17
DEPÓSITOS 6	88,83
DEPÓSITOS 7	192,59
DEPÓSITOS 8	49,60
DEPÓSITOS 9	89,17
DEPÓSITOS 10	478,99
DEPÓSITOS 11	186,01
TOTAL	1.748,73

DOCUMENTACION AMBIENTAL

PROYECTO AMPLIACIÓN FERTIEX

Instalaciones ampliadas

Nuevas actuaciones

Blas Curado Fuentes
MARZO 2017

Plano nº 3
E; 1/200