

CUADRO DE SUPERFICIES	
SOLICITUD DE AUTORIZACIÓN AMBIENTAL UNIFICADA	
CAT de VFIU EXISTENTE	
pk 698,2 de la N-630, KM de Calzadilla de los Barros	
Parcela total	31.197,72 m ²
nave	
úti	
Oficinas y venta	100
área-vestuarios	50
zona de almacenamiento de piezas	1450
zona de descontaminación interior	100
zona de depósitos	50
	1.750,00
total útil nave	1.750,00
construido	
total construido nave*	1.796,46
*solo la zona de la nave existente	
exteriores	
zona cat en exterior	
zona de descontaminación exterior	120,00
zona de lavado	120,00
zona de recepción de vehículos	240,00
zona de almacenamiento de neumáticos y otros	120,00
zona de compactación	50,00
zona de vehículos descontaminados	9.170,63
Zona fuera de uso	
9.621,51	
total cat exterior	19.442,14
total exterior	23.881,60
Circulación acceso 2	962,67
jardines	1.073,05
zona aparcamientos	2.403,74
	4.439,46

Zona de acceso de vehículos hacia la zona de recepción (962,67m²)

ACCESO

ZONA 7, de campa o vehículos descontaminados HORMIGONADA (8.970,63m²)

ZONA COMPACTACIÓN VEHÍCULOS (50m²)

SEPARADOR DE HIDROCARBUROS

SEPARADOR DE HIDROCARBUROS

zona neumáticos separadoras (60m²) 60m²
C1-CB D1-D5 R1-R2

SEPARADOR DE HIDROCARBUROS

lavadero




APARCAMIENTOS

2.403,74m²

JARDÍN

1.073,05m²

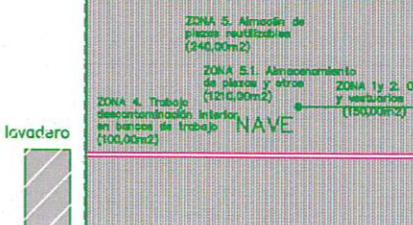

POLÍGONO 8
PARCELA 172

Zona de zahorra natural (9.621,51 m²) compactada en tongadas de 20 cm, fuera de uso de la actividad y reservada para futuras ampliaciones.

Zona de recepción de vehículos sobre solera de hormigón (240m²) para su posterior descotaminado

cerramiento perimetral constituido exteriormente por panel prefabricado de hormigón de 2,50 m. de altura, para evitar impacto visual de los elementos almacenados

Nave-taller (1.796,46 m²) para la realización e la descontaminación interior de vehículos, y almacenamiento de piezas.

Zona 7 hormigonada (8.970,63 m²) para depósito de vehículos descontaminados según el Decreto 1383 /2002, de 20 de diciembre, sobre gestión de vehículos al final de su vida útil, con solera de hormigón en masa y pendientes sobre la misma para recogida de fluidos hasta separadores de hidrocarburos.

cerramiento perimetral constituido exteriormente por panel prefabricado de hormigón de 2,50 m. de altura, para evitar impacto visual de los elementos almacenados

solicitud de AAU Exp: 12/24
polígono 8, parcela 172
calzadilla de los barros, 06249 (badajoz)
antonio trigo rodríguez

jesús aparicio lópez
ingeniero técnico industrial

DOCUMENTO AMBIENTAL AAU DE CARD
descripción general

requerimiento documentos sobre 2014
1:1000
croquis de instalaciones
croquis de ubicación de los focos, depuración y control
planta focos generadores de vertidos, ruidos y depuración

abril 2019

i01




e.

solicitud de AAU Exp: 12/24
 polígono 8, parcela 172
 calzadilla de los barros, 06249 (badajoz)
 antonio trigo rodríguez

DOCUMENTO AMBIENTAL AAU DE CARD
 descripción general
 mapa
 requerimiento documentos sobre 2014
 abril 2019
 1:25000

102

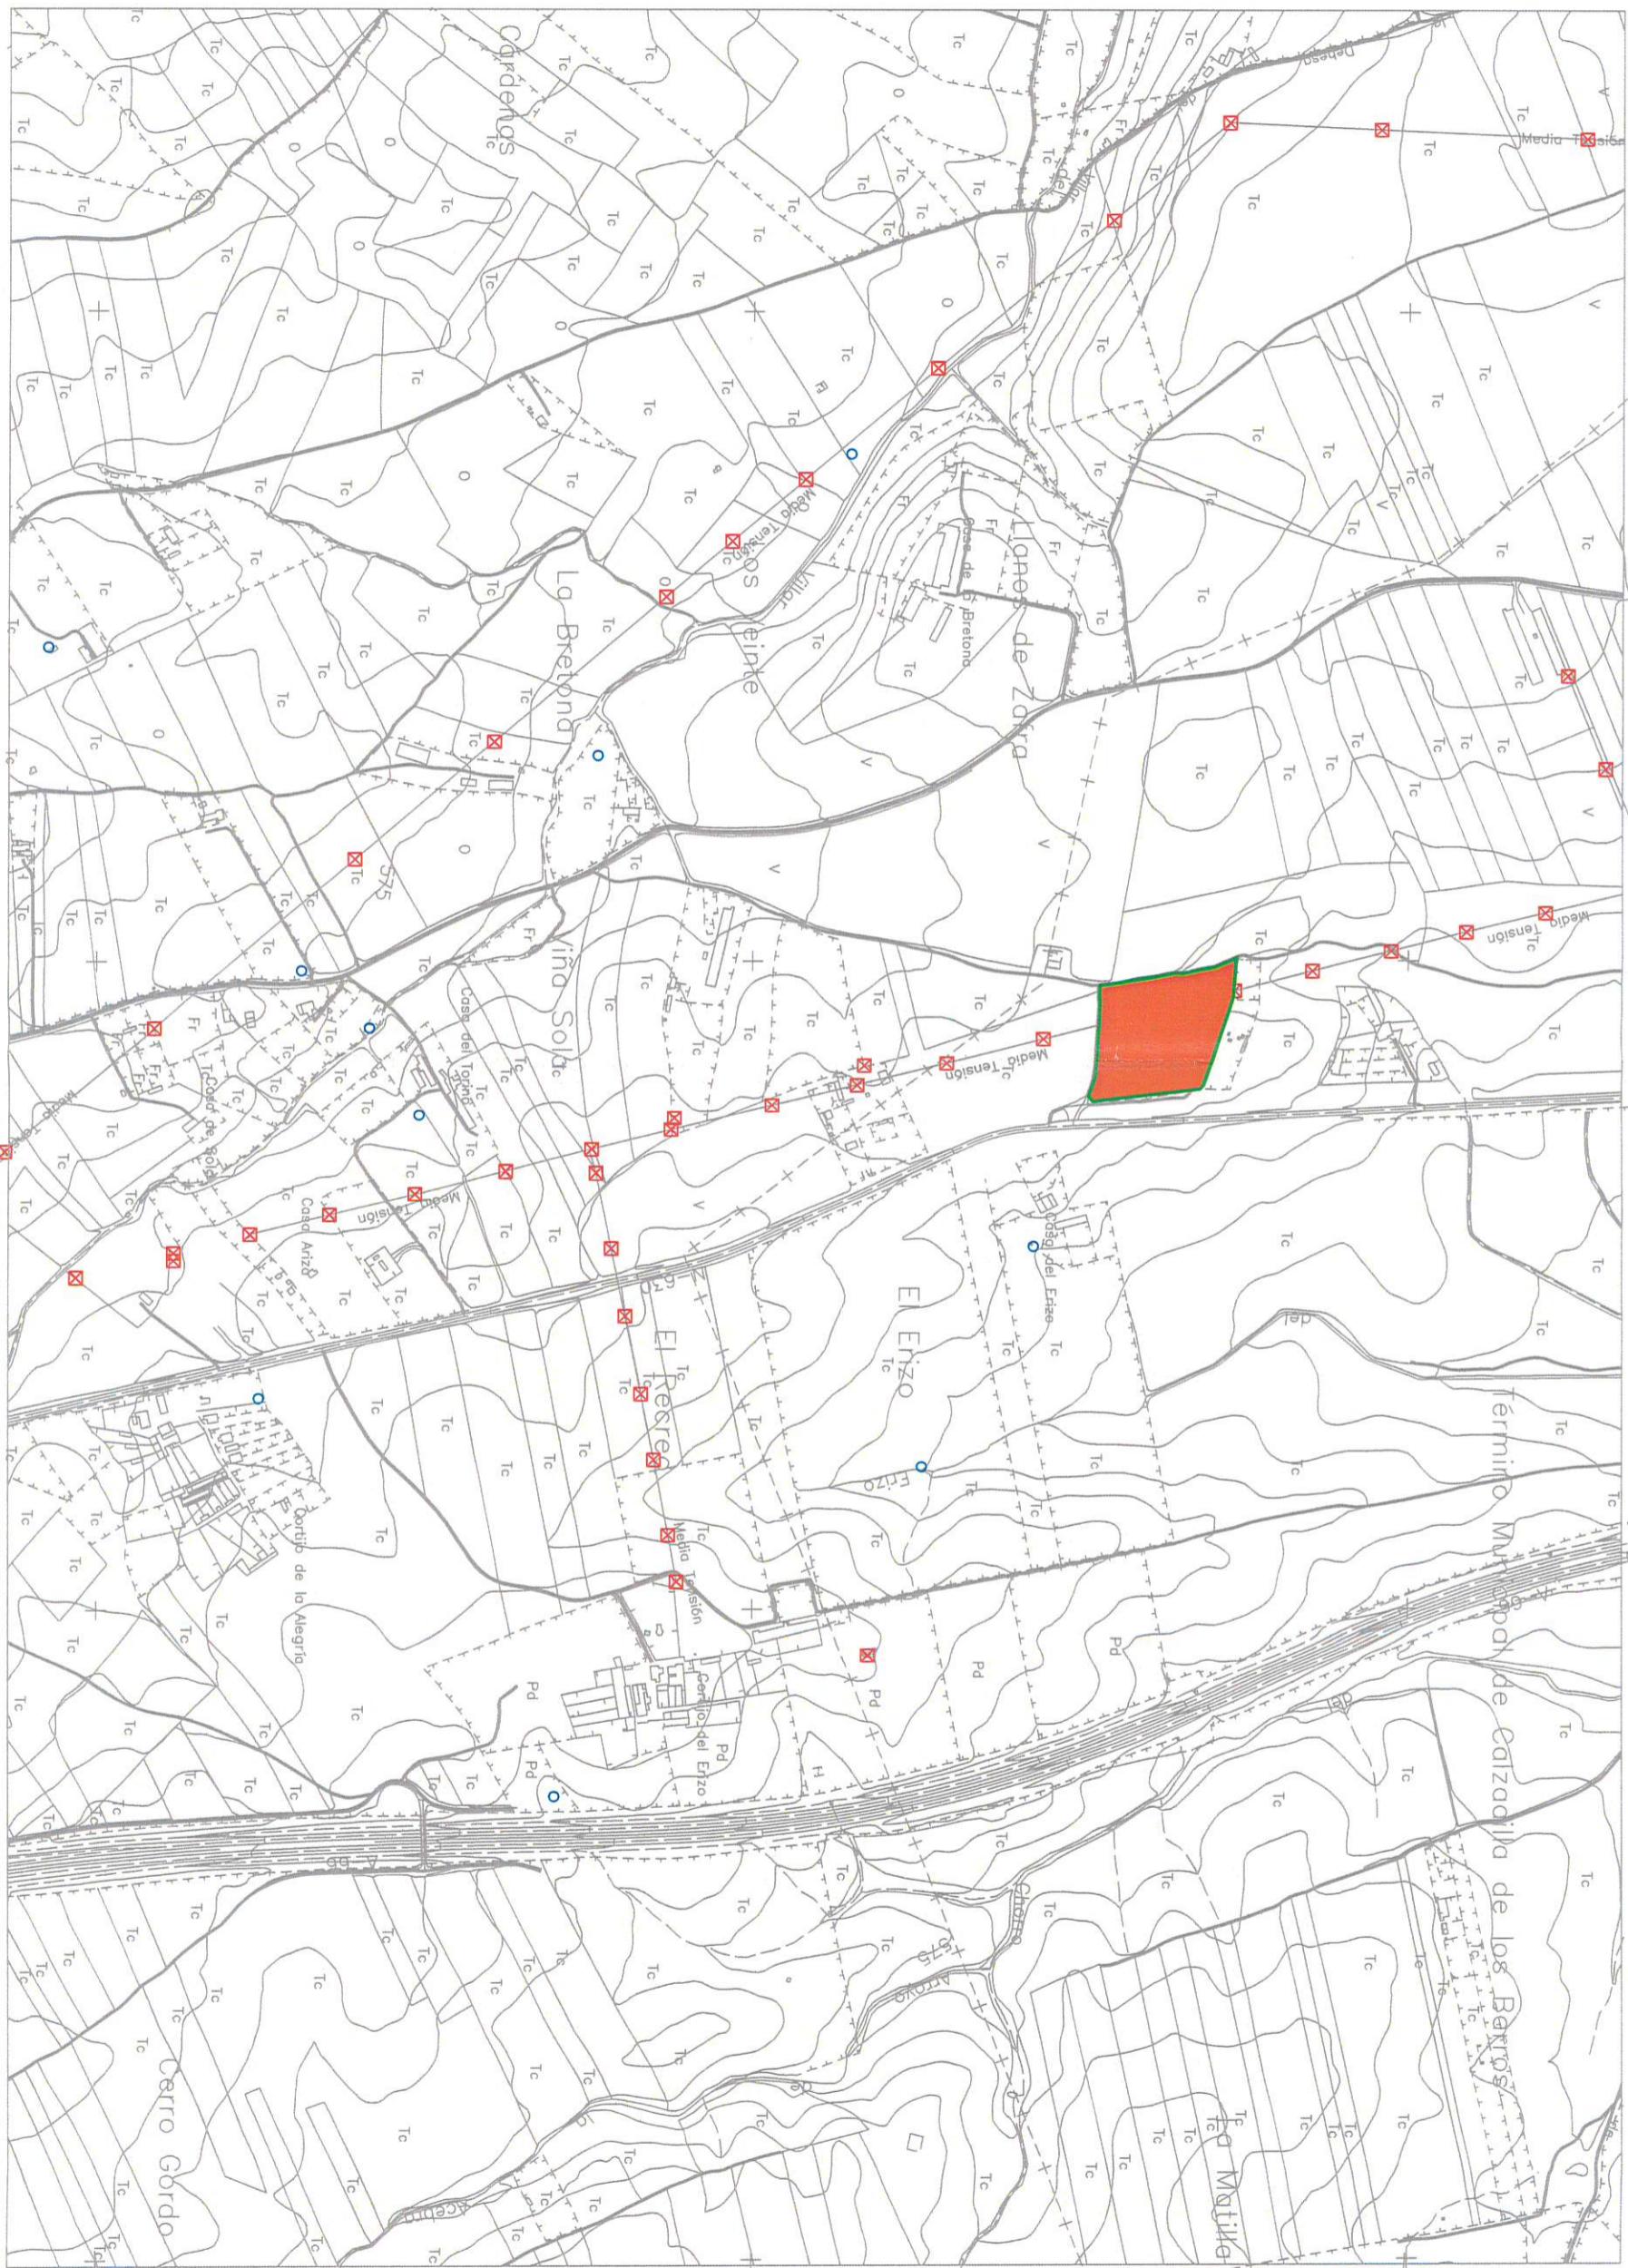

solicitud de AAU Exp: 12/24
polígono 8, parcela 172
calzadilla de los barros, 06249 (badajoz)
antonio trigo rodíguez

DOCUMENTO AMBIENTAL AAU DE CARD
descripción general Requerimiento documental sobre 2014
mapa 1:1000
abril 2014



e.
 solicitud de AAU Exp: 12/24
 polígono 8, parcela 172
 calzadilla de los barros, 06249 (badajoz)
 antonio trigo rodríguez

DOCUMENTO AMBIENTAL AAU DE CARD
 descripción general
 fotografía aérea
 requerimiento documentos sobre 2014
 1:10000
 abril 2019