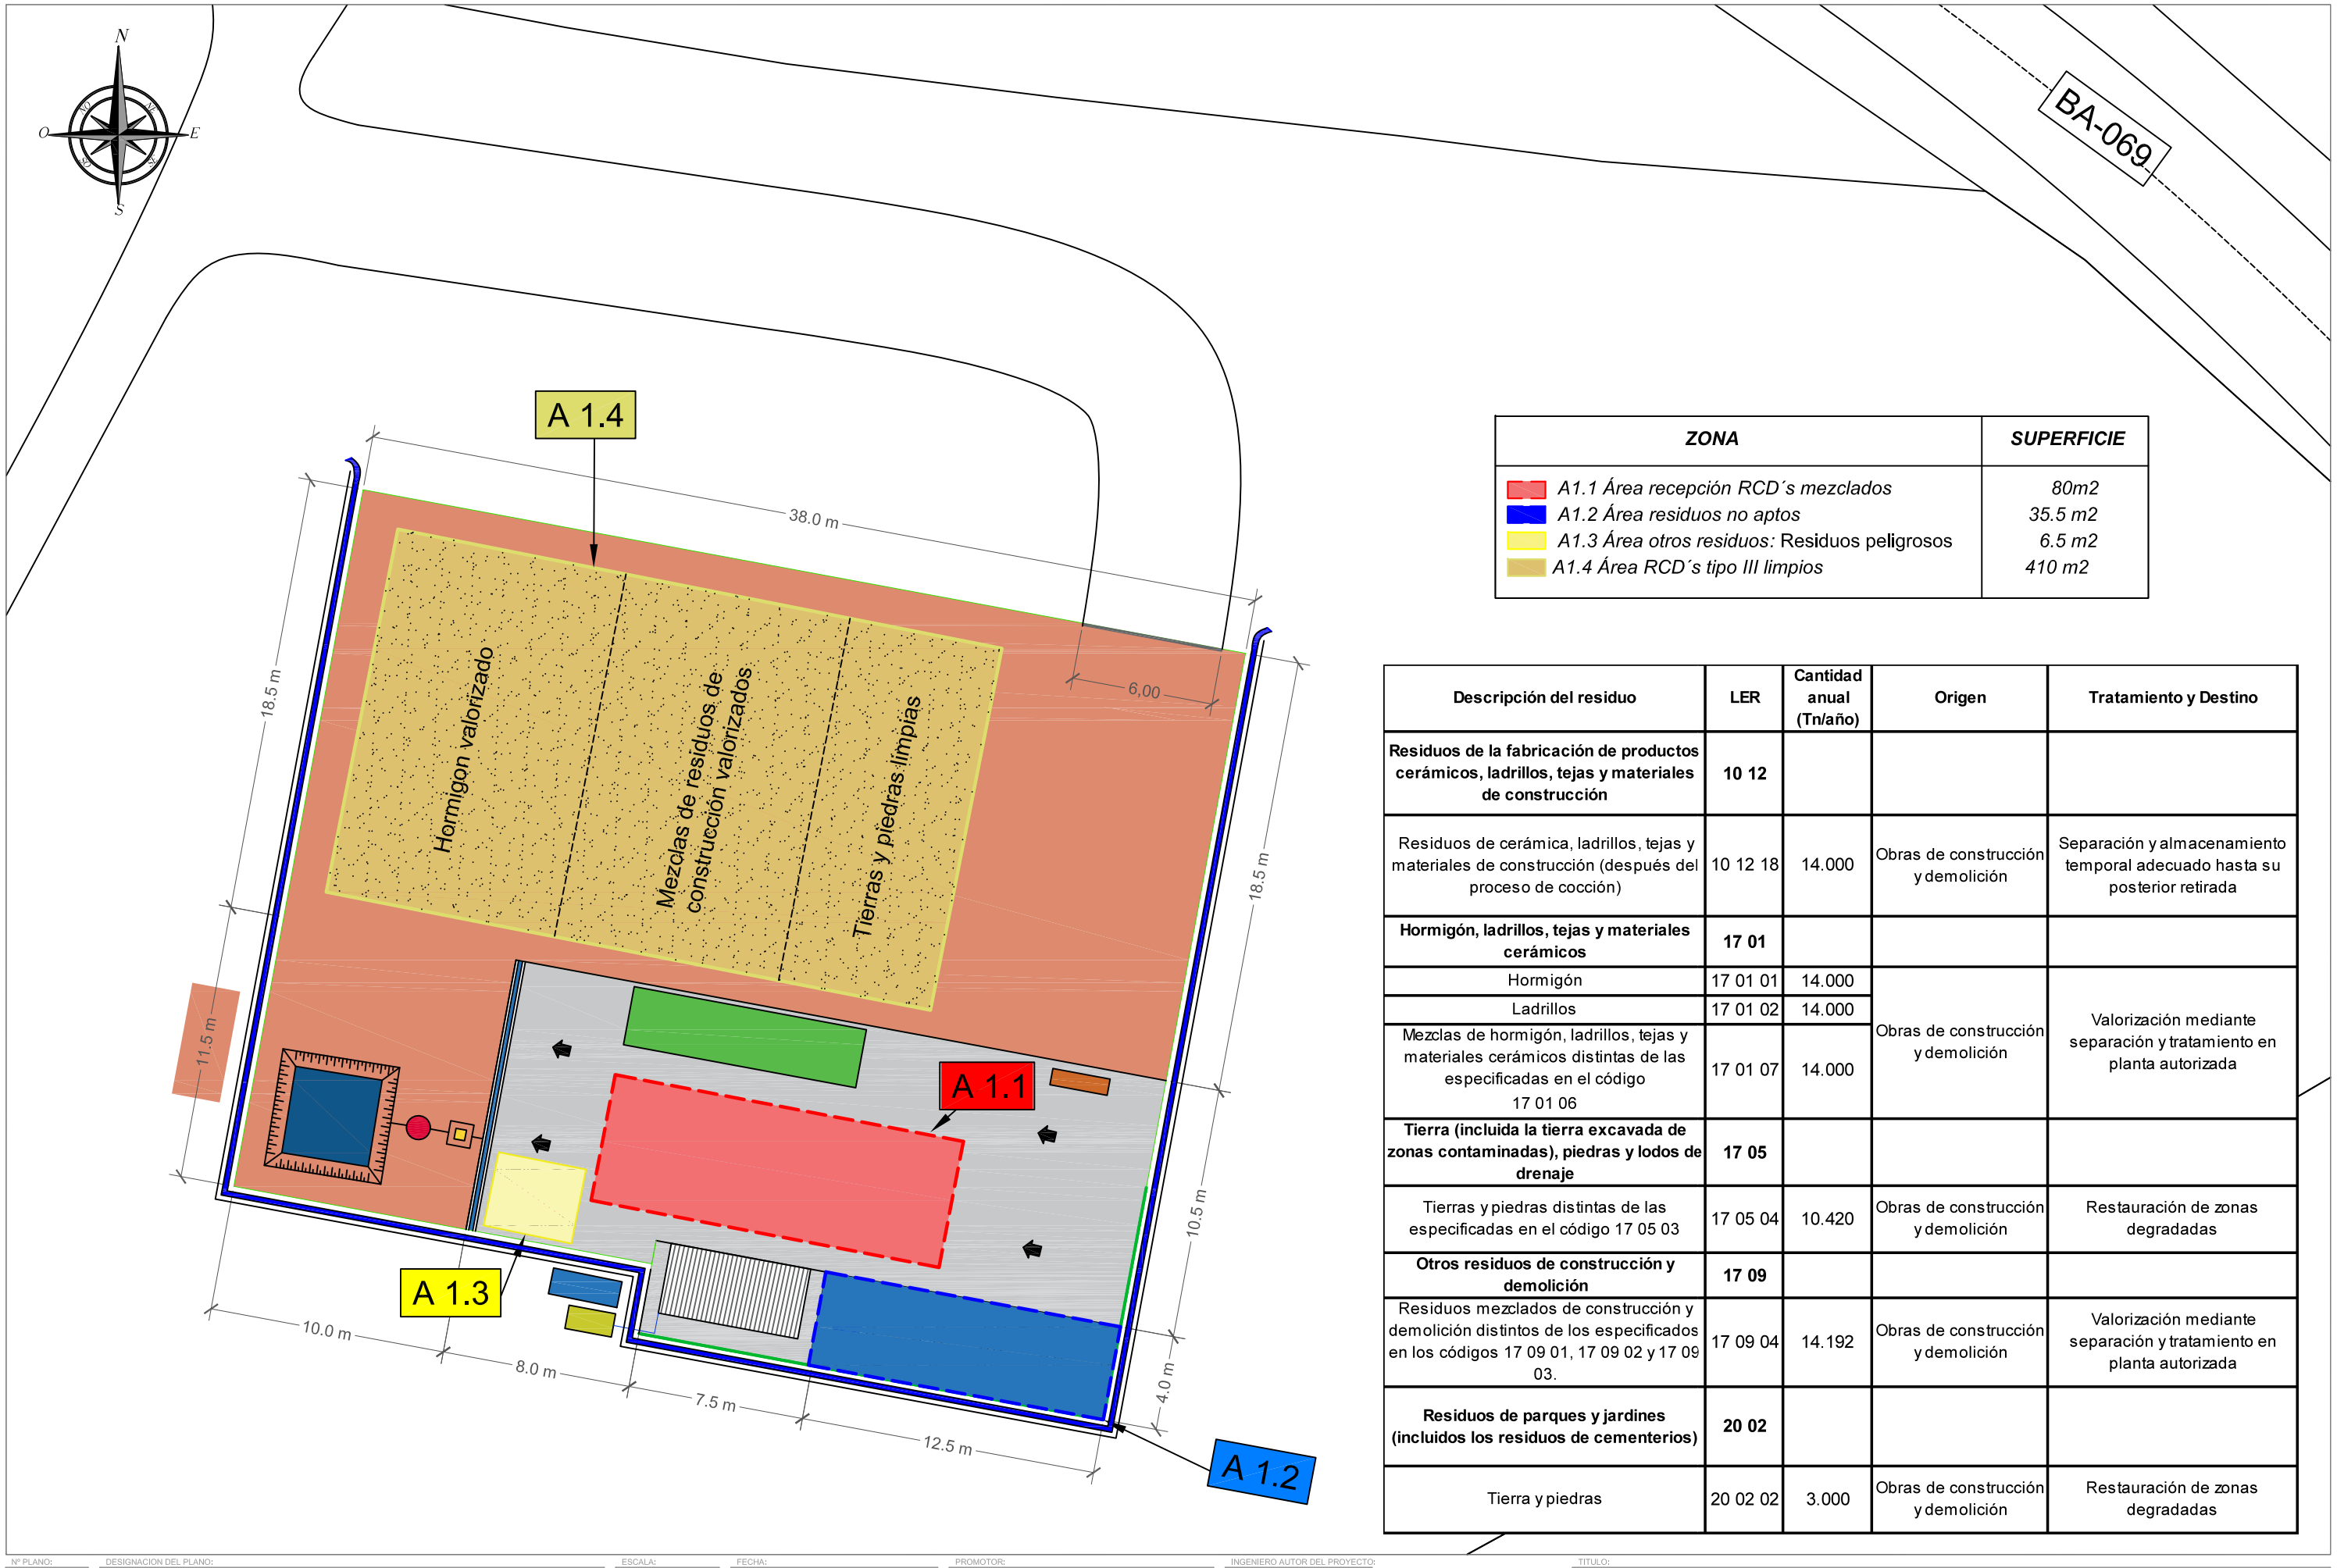

ZONA	SUPERFICIE
A1.1 Área recepción RCD´s mezclados	*80m2*
A1.2 Área residuos no aptos	*35.5 m2*
A1.3 Área otros residuos: Residuos peligrosos	*6.5 m2*
A1.4 Área RCD´s tipo III limpios	*410 m2*

Descripción del residuo	LER	Cantidad anual (Tn/año)	Origen	Tratamiento y Destino
Residuos de la fabricación de productos cerámicos, ladrillos, tejas y materiales de construcción	**10 12**			
Residuos de cerámica, ladrillos, tejas y materiales de construcción (después del proceso de cocción)	10 12 18	14.000	Obras de construcción y demolición	Separación y almacenamiento temporal adecuado hasta su posterior retirada
Hormigón, ladrillos, tejas y materiales cerámicos	**17 01**			
Hormigón	17 01 01	14.000	Obras de construcción y demolición	Valorización mediante separación y tratamiento en planta autorizada
Ladrillos	17 01 02	14.000		
Mezclas de hormigón, ladrillos, tejas y materiales cerámicos distintas de las especificadas en el código 17 01 06	17 01 07	14.000		
Tierra (incluida la tierra excavada de zonas contaminadas), piedras y lodos de drenaje	**17 05**			
Tierras y piedras distintas de las especificadas en el código 17 05 03	17 05 04	10.420	Obras de construcción y demolición	Restauración de zonas degradadas
Otros residuos de construcción y demolición	**17 09**			
Residuos mezclados de construcción y demolición distintos de los especificados en los códigos 17 09 01, 17 09 02 y 17 09 03.	17 09 04	14.192	Obras de construcción y demolición	Valorización mediante separación y tratamiento en planta autorizada
Residuos de parques y jardines (incluidos los residuos de cementerios)	**20 02**			
Tierra y piedras	20 02 02	3.000	Obras de construcción y demolición	Restauración de zonas degradadas

Nº PLANO:	DESIGNACIÓN DEL PLANO:	ESCALA:	FECHA:	PROMOTOR:	INGENIERO AUTOR DEL PROYECTO:	TITULO:
3 HOJA: 1 DE 1	DELIMITACIÓN DE SUPERFICIE	1:250	AGOSTO 2018 Nº REVISION: FECHA REVISION:	D. VALENTÍN BLANCO GUERRERO	I.T.O.P. ANGEL R. OLLERO PLATA	AUTORIZACIÓN AMBIENTAL UNIFICADA PARA UN CENTRO DE RECEPCIÓN Y RECICLAJE DE RESIDUOS SÓLIDOS PROCEDENTES DE OBRA CIVIL. Término Municipal de Fuente de Cantos (Badajoz)