


DATOS PARCELA AFECTADA						
Ref	PROVINCIA	TERMINO MUNICIPAL	POLIGONO	PARCELA	REF. CATASTRAL	Sup (Ha)
A	BADAJOS	FUENTE DEL MAESTRE	54	9	06054A05400009	2,52
B	BADAJOS	FUENTE DEL MAESTRE	54	10	06054A054000010	0,81
C	BADAJOS	FUENTE DEL MAESTRE	54	11	06054A054000011	0,59

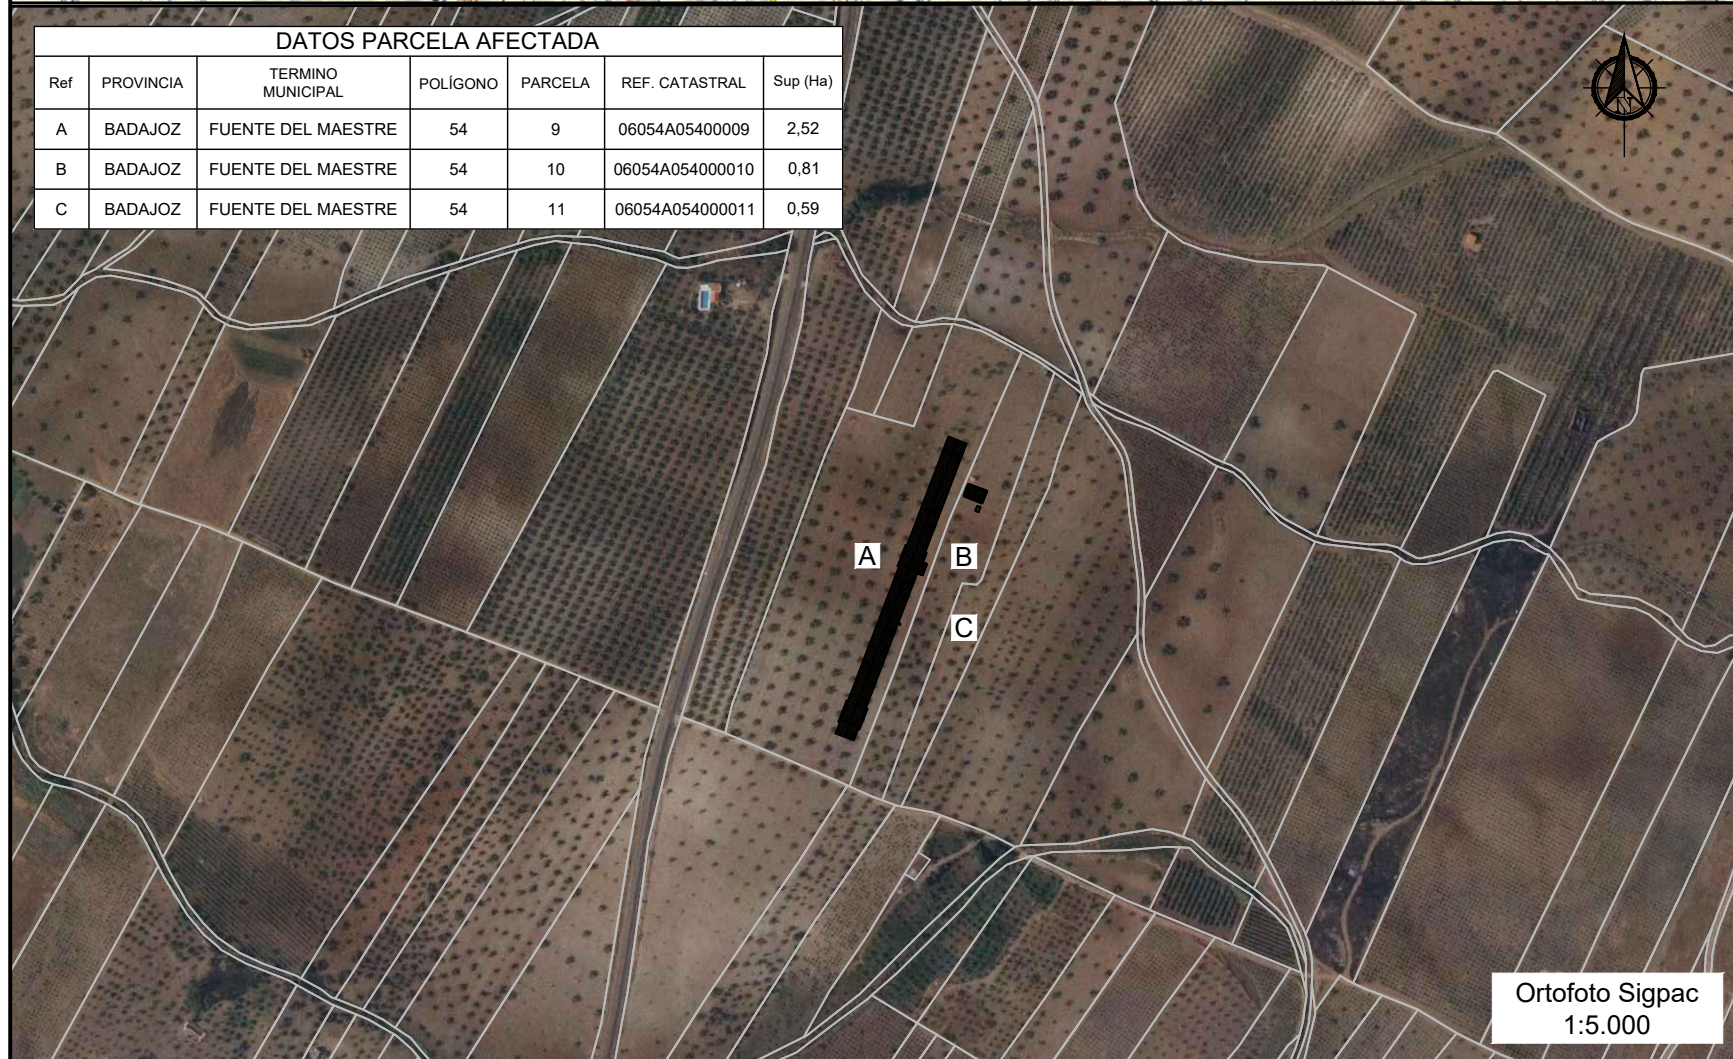


PROYECTO AMPLIACIÓN DE GRANJA DE POLLOS A UBICAR LA PARCELAS 9,10 Y 11 DEL POLÍGONO 54, EN EL T.M DE FUENTE DEL MAESTRE (BADAJOS).

FECHA MARZO DE 2022	PROMOTOR AVÍCOLA LA FUENTE SOCIEDAD COOPERATIVA
DOCTOR INGENIERO AGRÓNOMO	TITULO SITUACIÓN Y EMPLAZAMIENTO
Fdo: Agustín Maldonado Gallego Colegiado nº 386	ESCALA Varias
	PLANO Nº 1



DISTRIBUCIÓN EN PARCELA
Escala 1/5.000

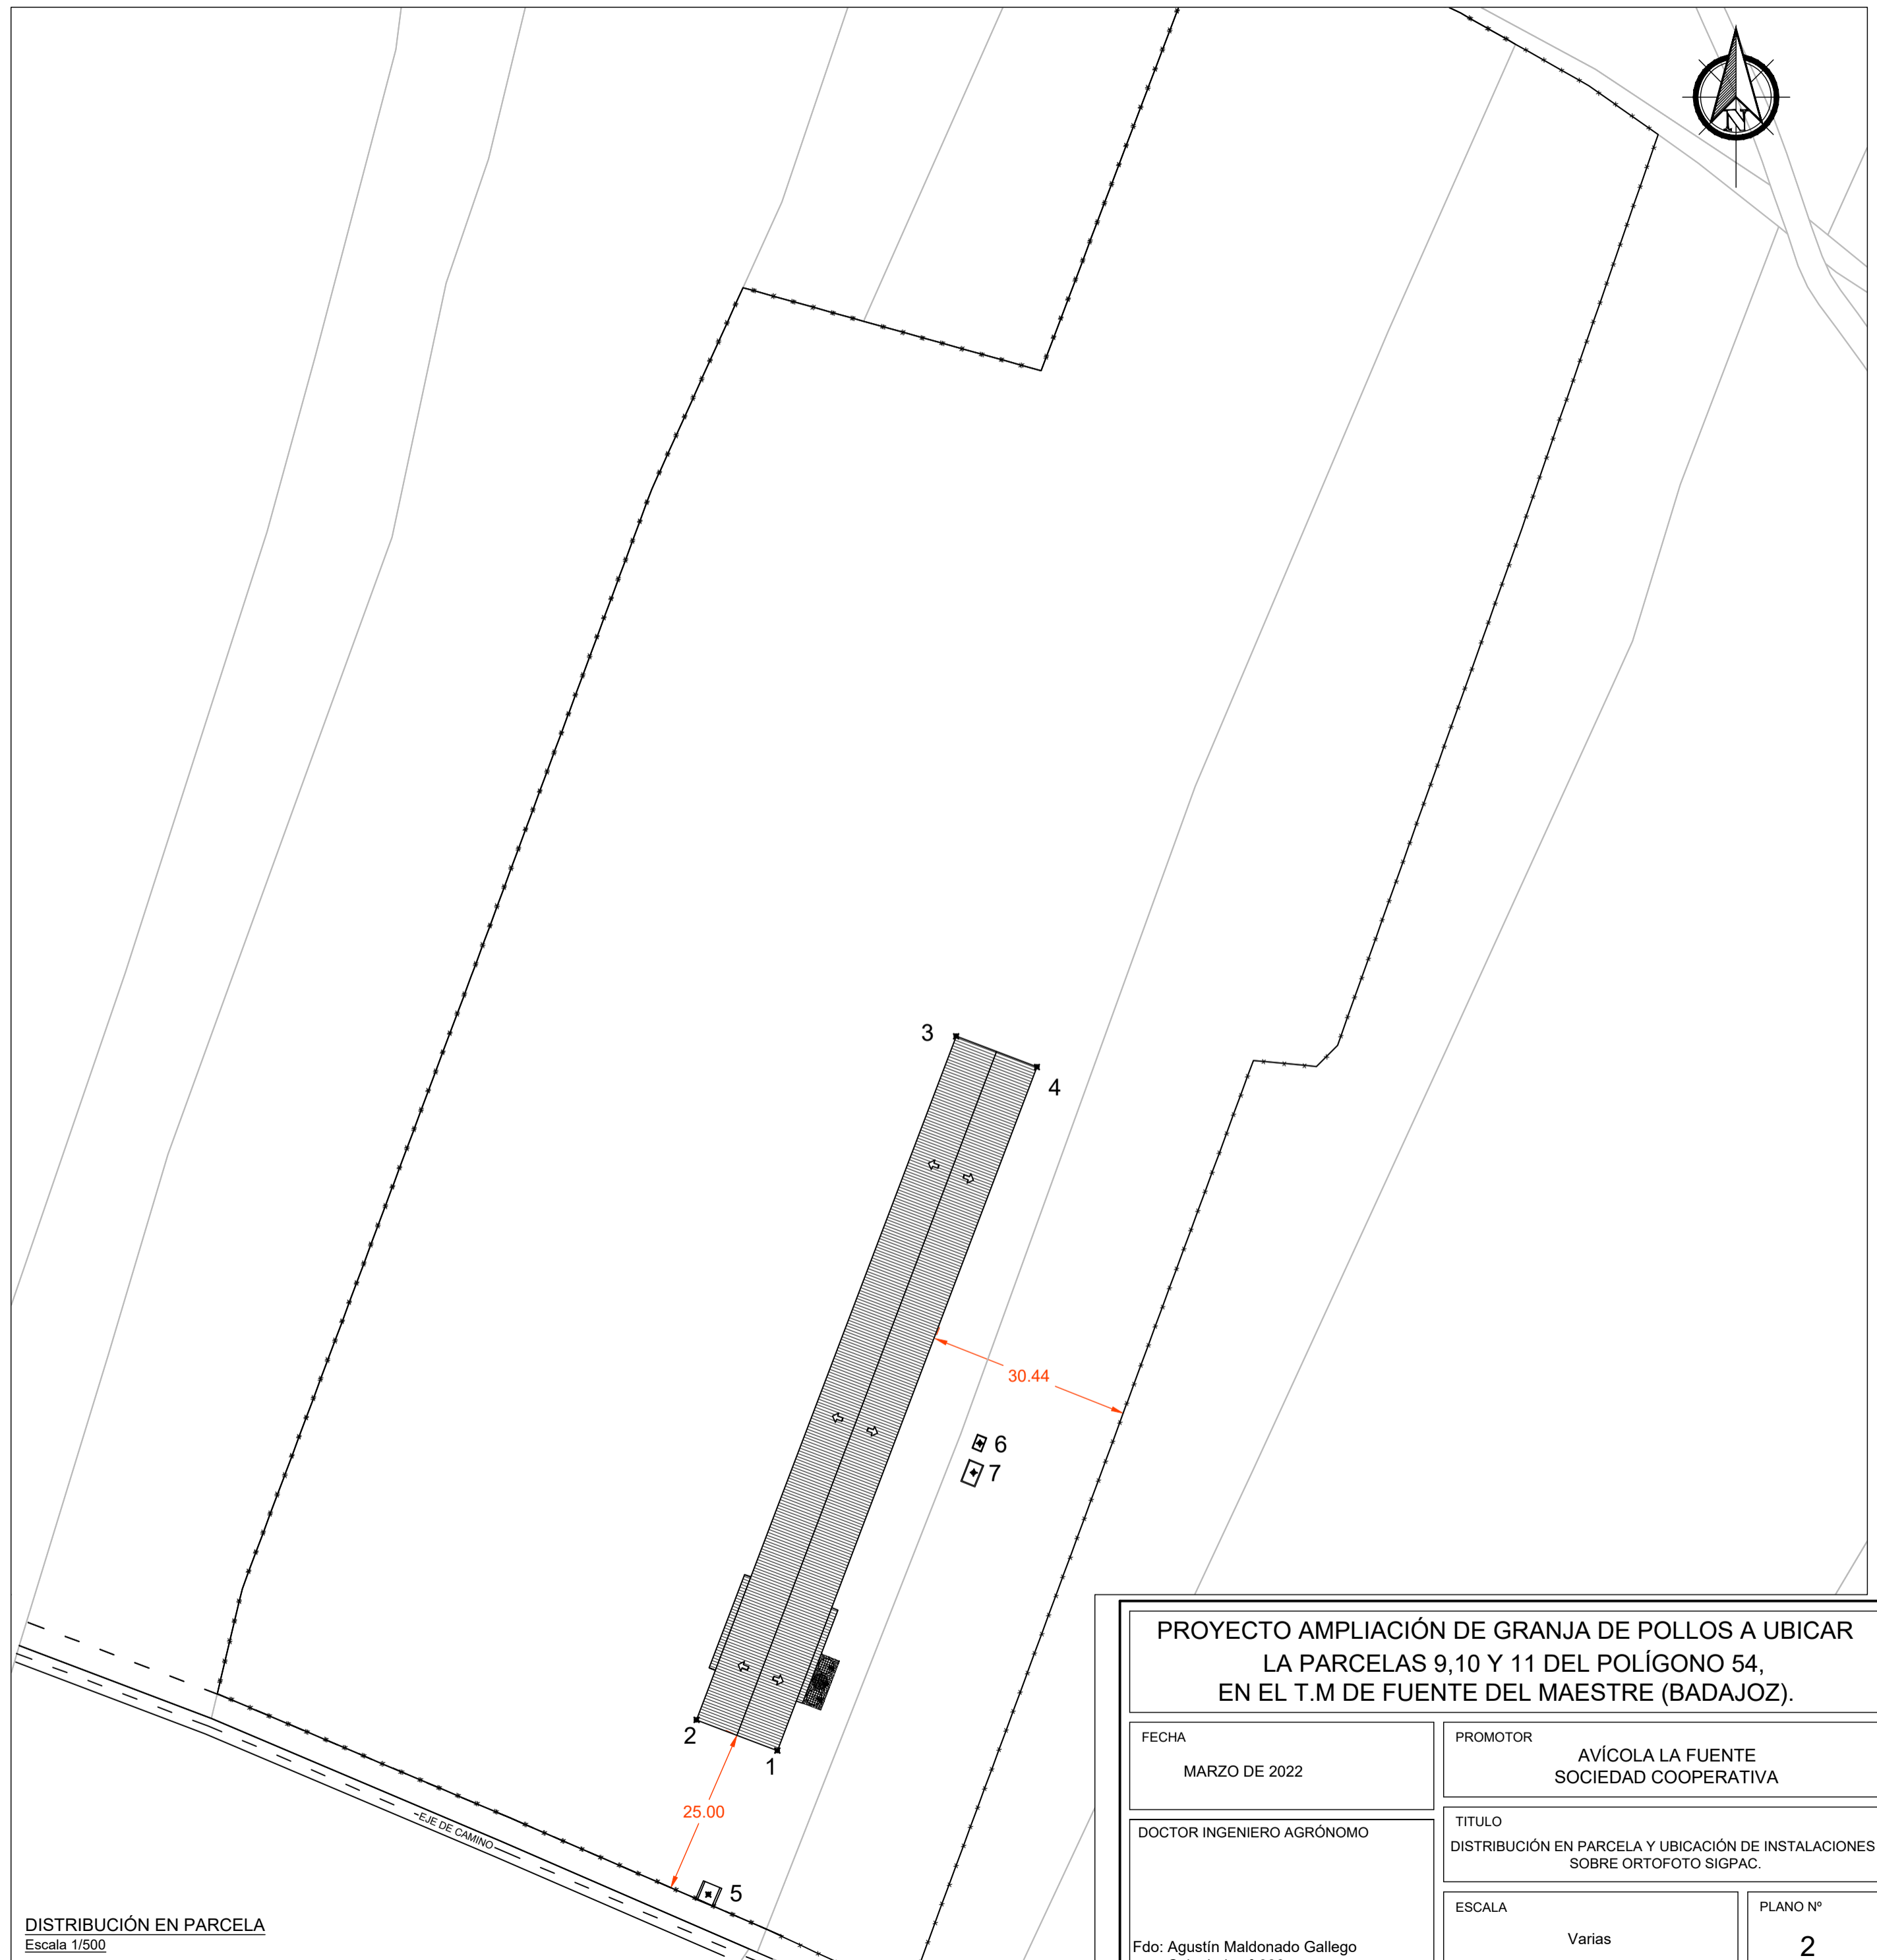

DISTRIBUCIÓN EN PARCELA
Escala 1/500

INSTALACIONES EXISTENTES				
LEYENDA INSTALACIONES		Pto	DATUM: ETRS89 - Huso 29	
REF	EDIFICACIÓN/INSTALACIÓN		Coord X	Coord Y
1	NAVE DE POLLOS 1.300 m ² (100x13 m).	1	723600,99	4270433,26
		2	723588,83	4270437,88
		3	723627,90	4270540,71
		4	723640,05	4270536,09
2	SOLERA DE HORMIGÓN 2120 m ² .		---	---
3	CERRAMIENTO DE EXPLOTACIÓN.		---	---
4	ARCO DE DESINFECCIÓN.	5	723590,60	4270411,61
5	ESTERCOLERO 90 m ²	6	723596,68	4270492,57
6	FOSA DE RECOGIDA DE AGUAS DE PROCESO	7	723594,50	4270488,75


* Coordenadas tomadas en un punto centrico de la instalacion.

PROYECTO AMPLIACIÓN DE GRANJA DE POLLOS A UBICAR LA PARCELAS 9,10 Y 11 DEL POLÍGONO 54, EN EL T.M DE FUENTE DEL MAESTRE (BADAJOZ).

FECHA MARZO DE 2022	PROMOTOR AVÍCOLA LA FUENTE SOCIEDAD COOPERATIVA
DOCTOR INGENIERO AGRÓNOMO	TÍTULO DISTRIBUCIÓN EN PARCELA Y UBICACIÓN DE INSTALACIONES SOBRE ORTOFOTO SIGPAC.
Fdo: Agustín Maldonado Gallego Colegiado nº 386	ESCALA Varias
	PLANO Nº 2



DISTRIBUCIÓN EN PARCELA
Escala 1/5.000

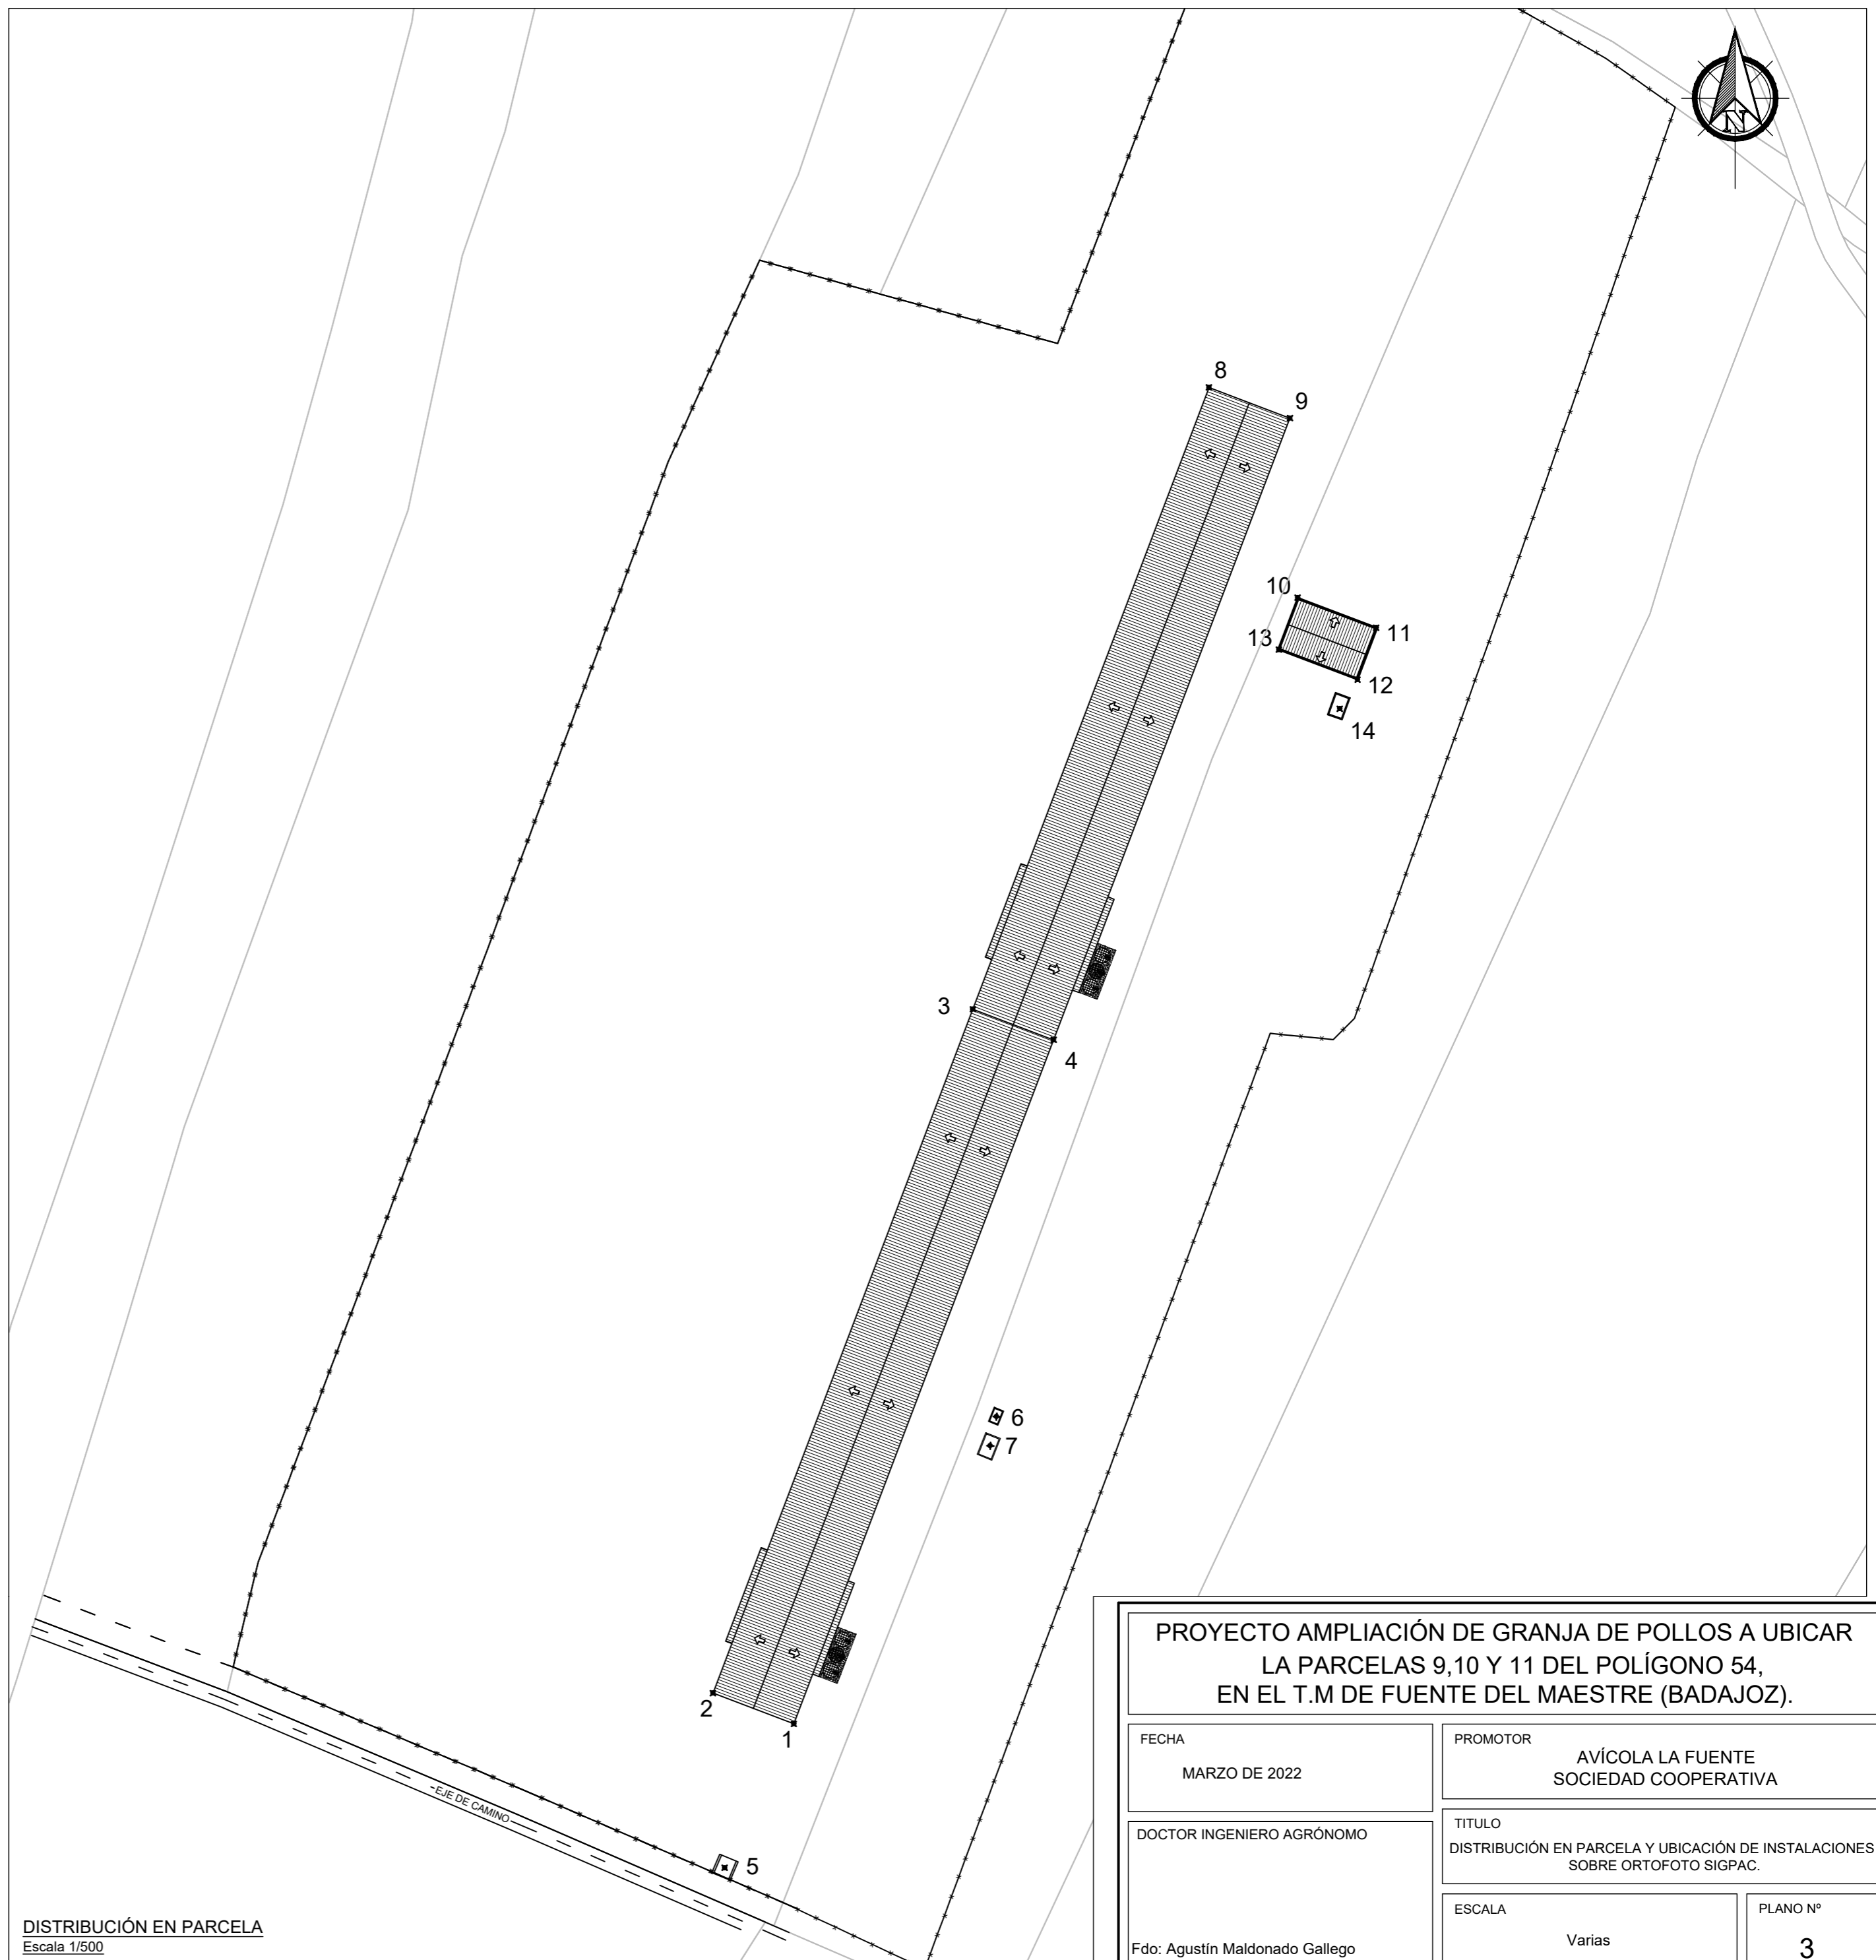




DISTRIBUCIÓN EN PARCELA
Escala 1/500




INSTALACIONES EXISTENTES				
LEYENDA INSTALACIONES		Pto	DATUM: ETRS89 - Huso 29	
REF	EDIFICACIÓN/INSTALACIÓN		Coord X	Coord Y
1	NAVE DE POLLOS 1.300 m ² (100x13 m).	1	723600,99	4270433,26
		2	723588,83	4270437,88
		3	723627,90	4270540,71
		4	723640,05	4270536,09
2	SOLERA DE HORMIGÓN 2120 m ² .		---	---
3	CERRAMIENTO DE EXPLOTACIÓN.		---	---
4	ARCO DE DESINFECCIÓN.	5	723590,60	4270411,61
5	ESTERCOLERO 90 m ²	6	723631,46	4270479,45
6	FOSA DE RECOGIDA DE AGUAS DE PROCESO	7	723630,52	4270475,06
INSTALACIONES FUTURAS				
7	NAVE DE POLLOS 1.300 m ² (100x13 m).	3	723627,90	4270540,71
		4	723640,05	4270536,09
		8	723663,41	4270634,19
		9	723675,56	4270629,57
8	CASA DE GUARDA (100 m ²).	10	723676,72	4270602,57
		11	723688,69	4270598,02
		12	723685,74	4270590,26
		13	723673,91	4270594,76
9	FOSA DE RECOGIDA DE AGUAS DE PROCESO 2	14	723683,07	4270585,88

* Coordenadas tomadas en un punto centrico de la instalacion.


PROYECTO AMPLIACIÓN DE GRANJA DE POLLOS A UBICAR LA PARCELAS 9,10 Y 11 DEL POLÍGONO 54, EN EL T.M DE FUENTE DEL MAESTRE (BADAJOZ).

FECHA MARZO DE 2022	PROMOTOR AVÍCOLA LA FUENTE SOCIEDAD COOPERATIVA
DOCTOR INGENIERO AGRÓNOMO	TÍTULO DISTRIBUCIÓN EN PARCELA Y UBICACIÓN DE INSTALACIONES SOBRE ORTOFOTO SIGPAC.
Fdo: Agustín Maldonado Gallego Colegiado nº 386	ESCALA Varias
	PLANO Nº 3


- LEYENDA SANEAMIENTO**
-  TUBERÍA DE PVC ENTERRADA
 -  CANALETA
 -  ARQUETA DE PASO REGISTRABLE

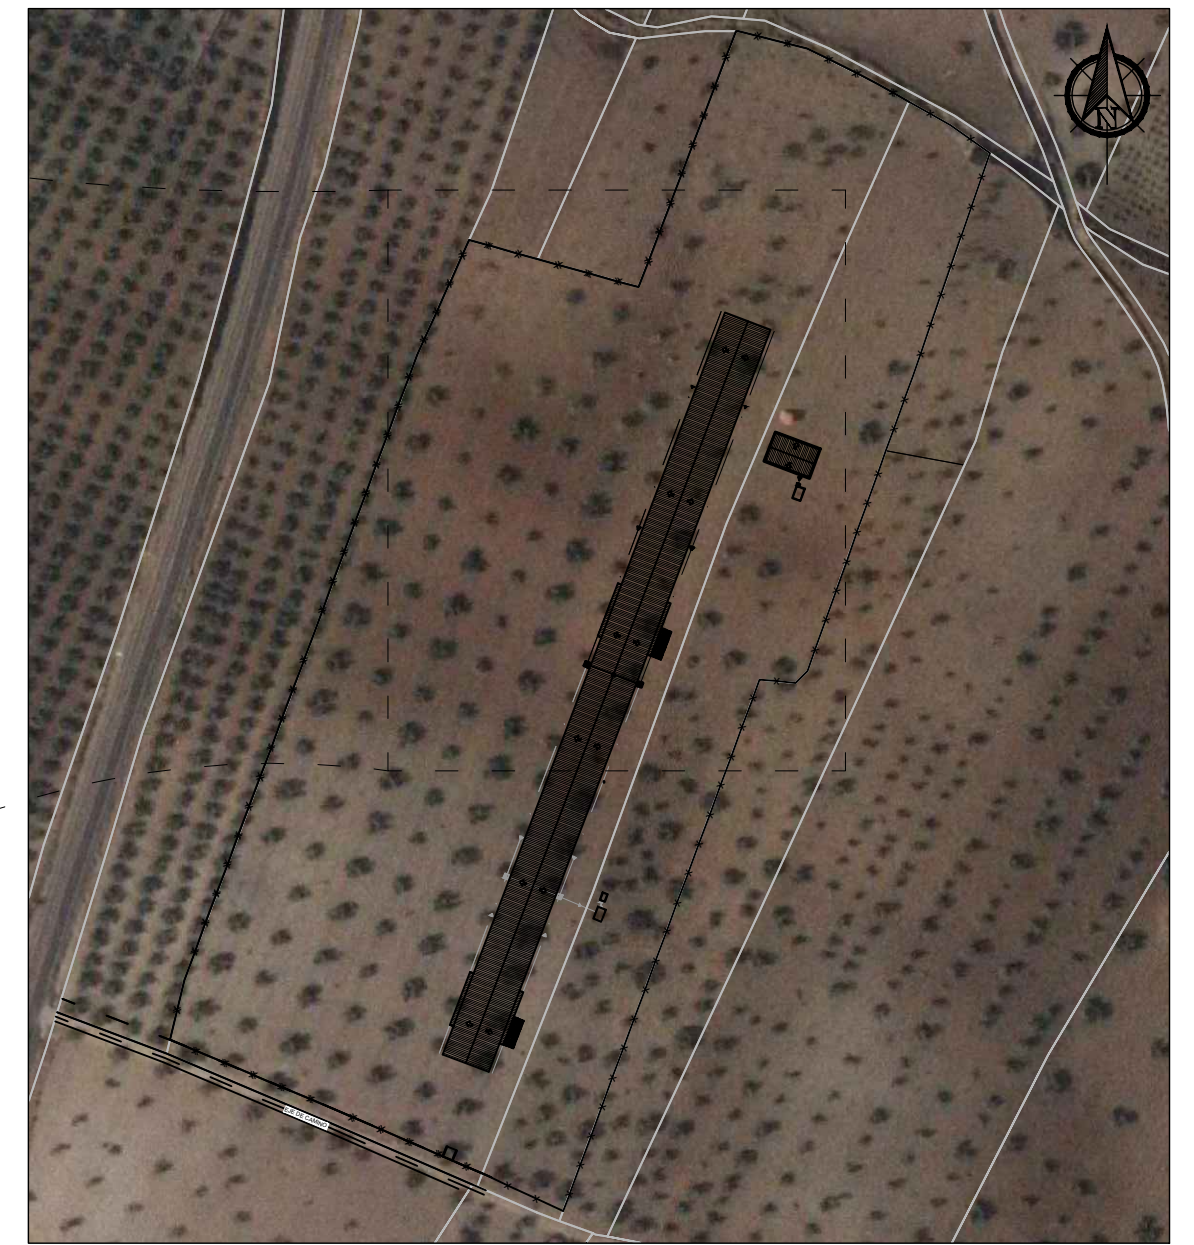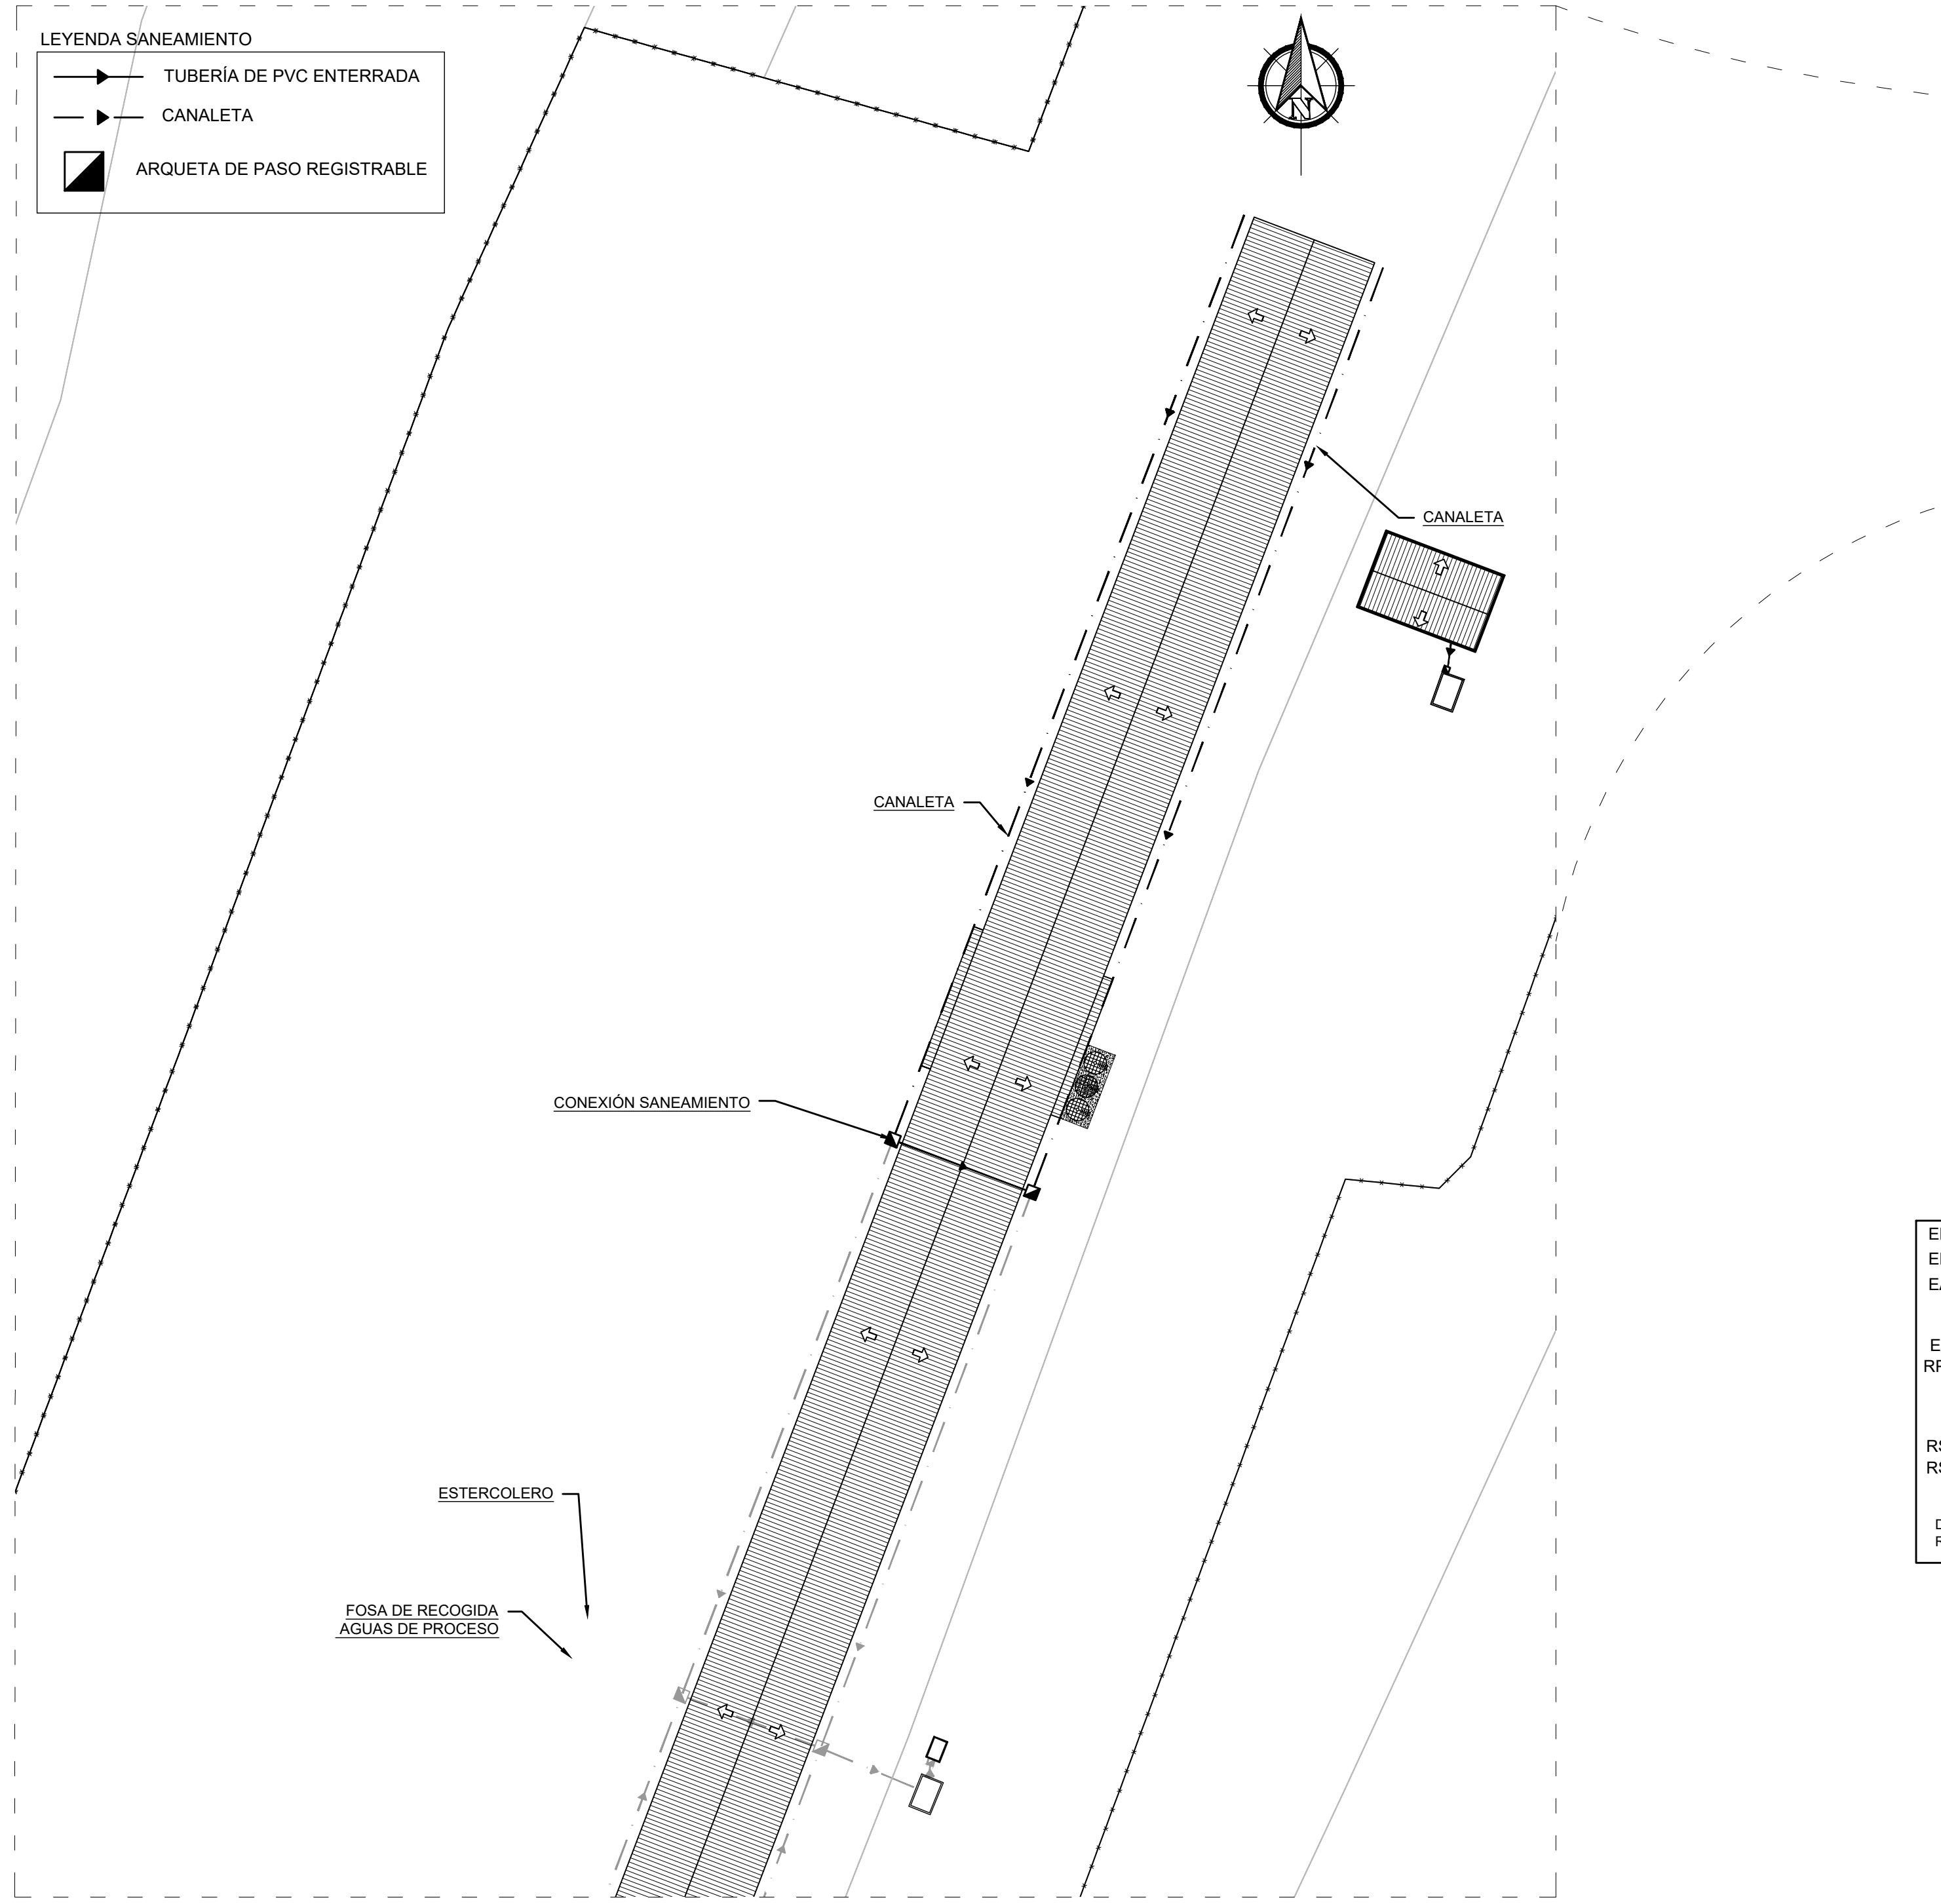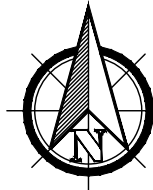

DISTRIBUCIÓN EN PARCELA
Escala 1/5.000

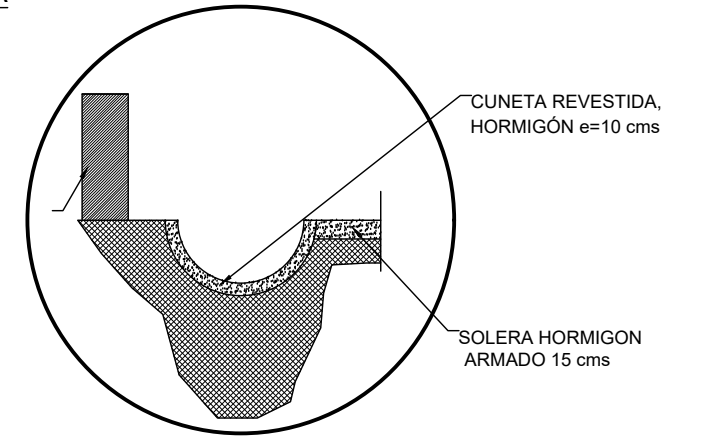


FÁBRICA DE BLOQUES DE HORMIGÓN GRIS 40X20X20CM, ENFOSCADO Y PINTADO. COLOR BLANCO

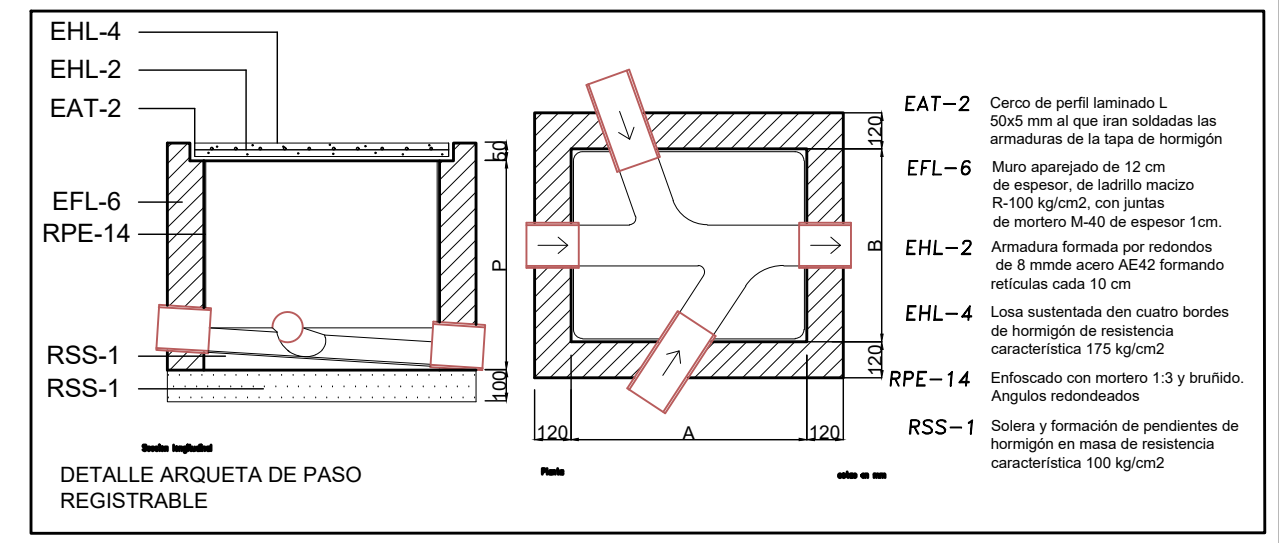


DISTRIBUCIÓN EN PARCELA
Escala 1/500

PROYECTO AMPLIACIÓN DE GRANJA DE POLLOS A UBICAR LA PARCELAS 9,10 Y 11 DEL POLÍGONO 54, EN EL T.M DE FUENTE DEL MAESTRE (BADAJOZ).


FECHA MARZO DE 2022	PROMOTOR AVÍCOLA LA FUENTE SOCIEDAD COOPERATIVA
DOCTOR INGENIERO AGRÓNOMO	TÍTULO INSTALACIÓN DE SANEAMIENTO Y MEDIDAS CORRECTORA
Fdo: Agustín Maldonado Gallego Colegiado nº 386	ESCALA Varias
	PLANO Nº 4

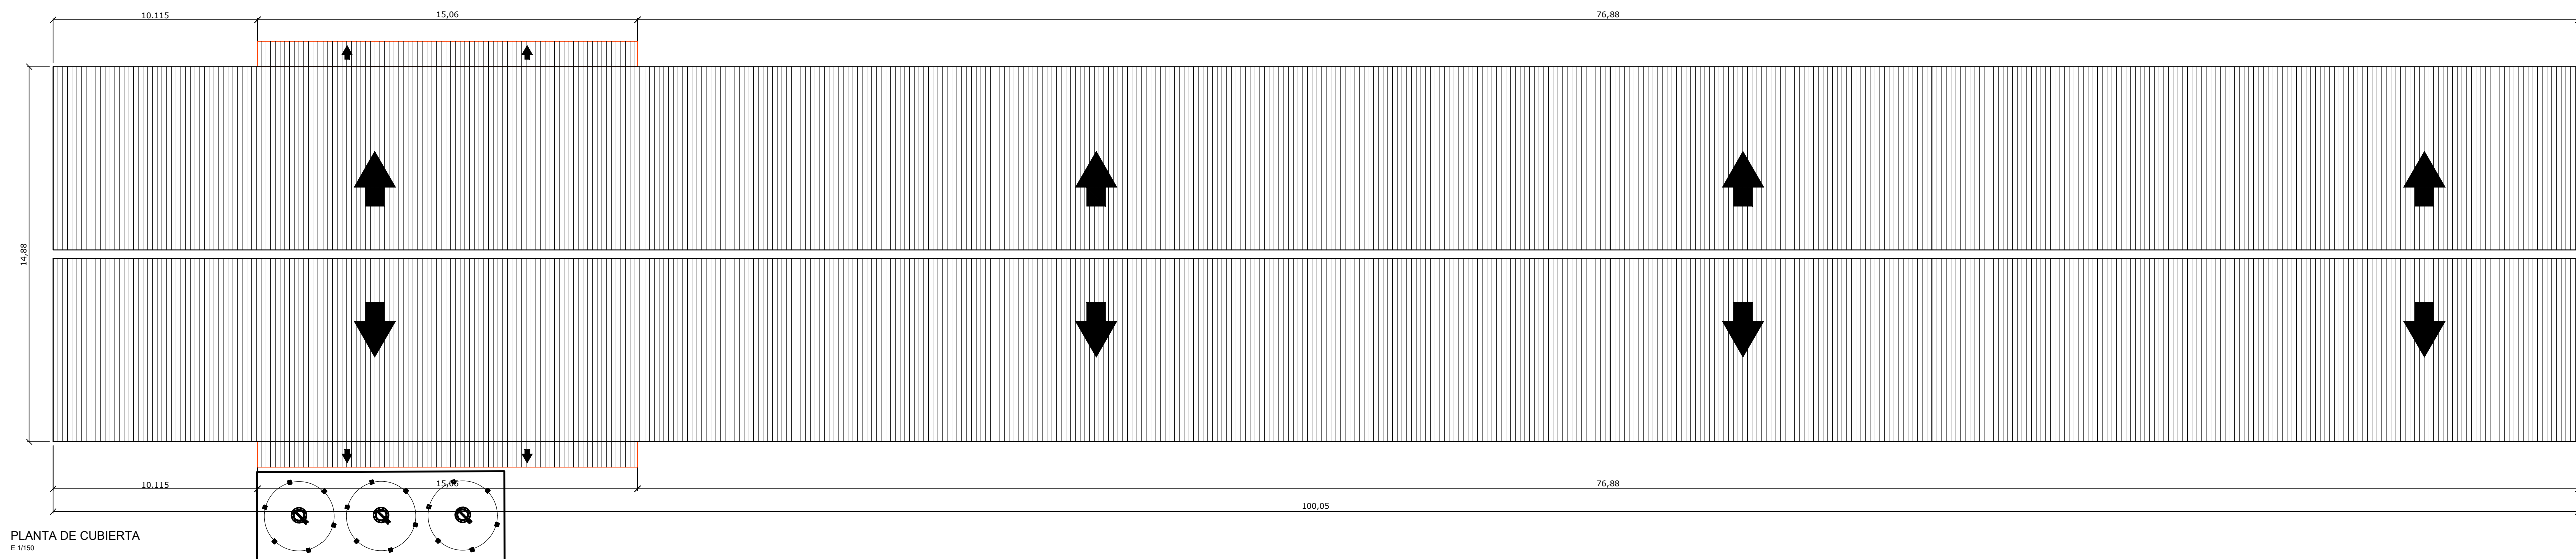


PLANTA DE CUBIERTA
E 1/100

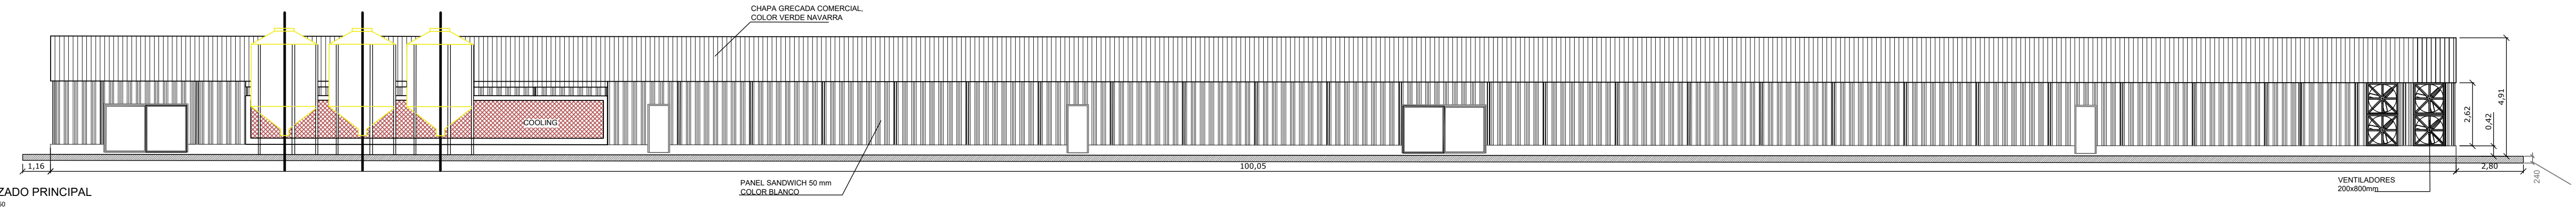


ALZADO PRINCIPAL
E 1/100

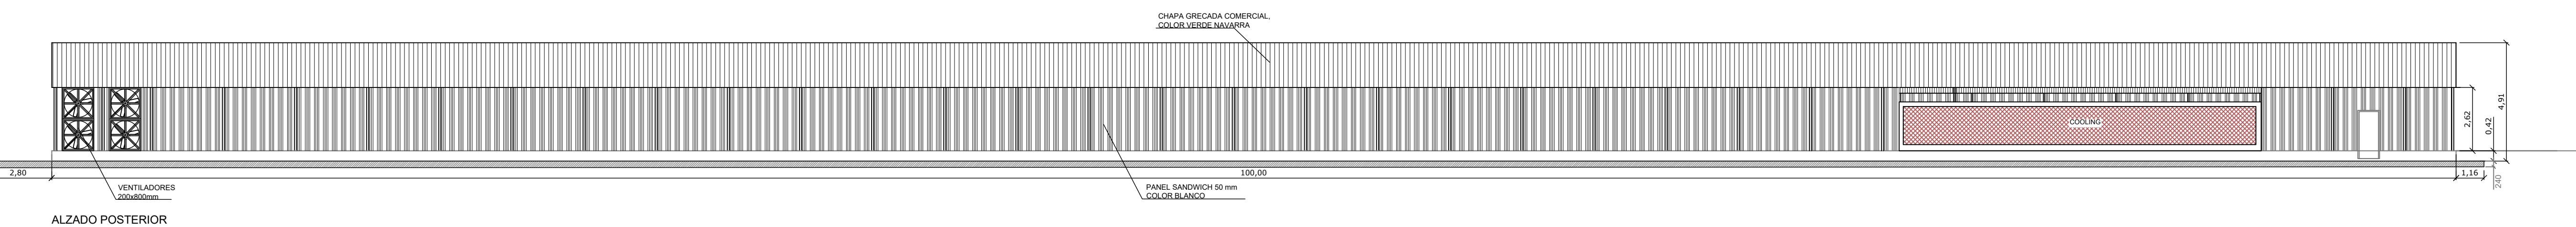

ALZADO POSTERIOR
E 1/100

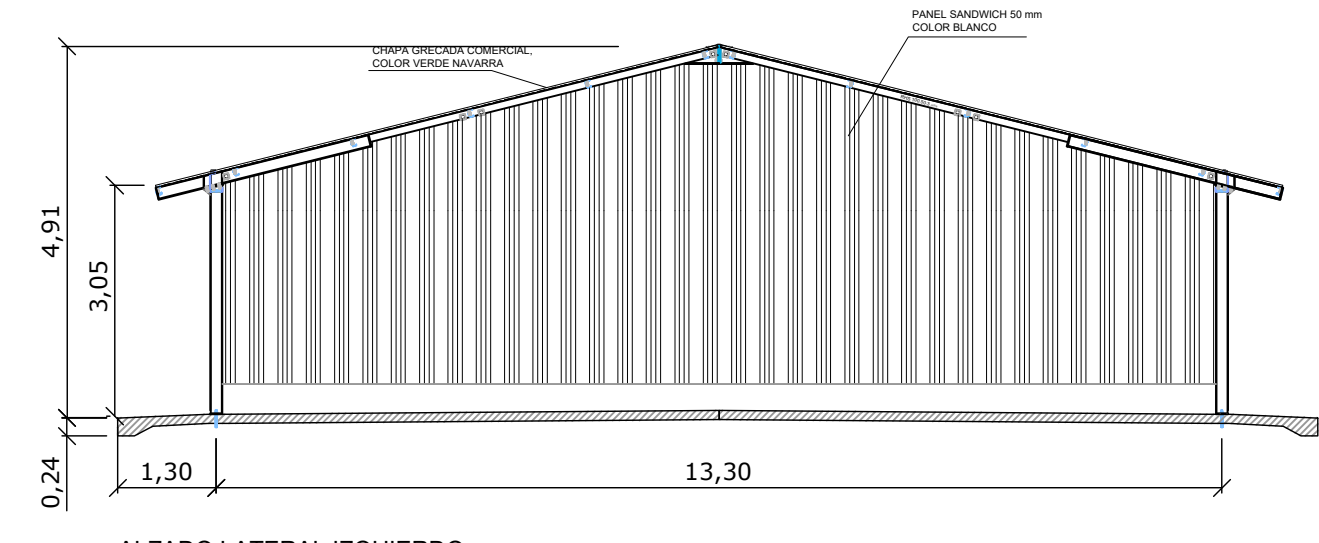


ALZADO LATERAL IZQUIERDO
E 1/100

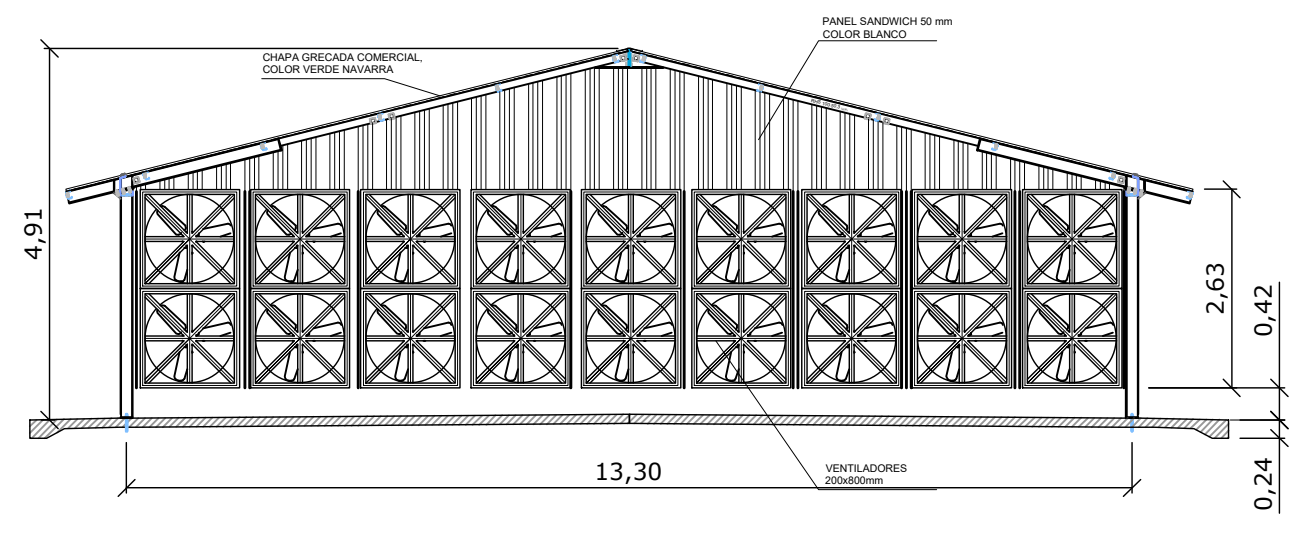

ALZADO LATERAL DERECHO
E 1/100


PROYECTO AMPLIACIÓN DE GRANJA DE POLLOS A UBICAR LA PARCELAS 9,10 Y 11 DEL POLÍGONO 54, EN EL T.M DE FUENTE DEL MAESTRE (BADAJOZ).			
FECHA MARZO DE 2022	PROMOTOR AVÍCOLA LA FUENTE SOCIEDAD COOPERATIVA	TITULO PLANTA DE CUBIERTA Y ALZADOS	
DOCTOR INGENIERO AGRÓNOMO	ESCALA Varias	PLANO Nº 5	
Fdo: Agustín Maldonado Gallego Colegiado nº 386			

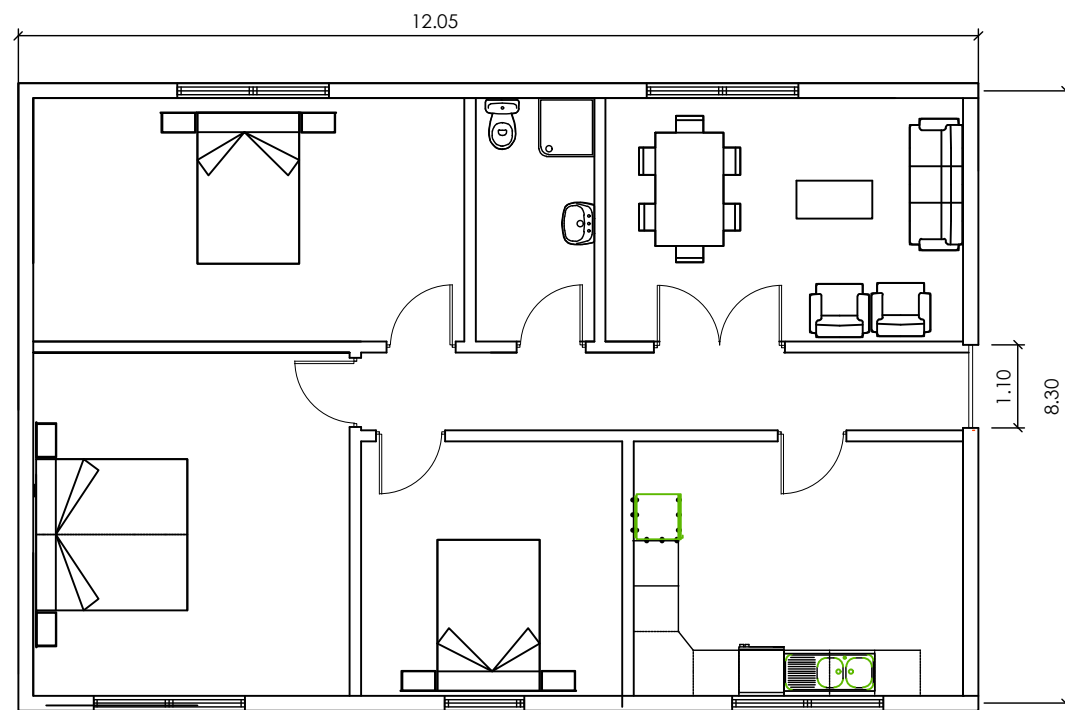


PLANTA DE CASETA DE RIEGO
Escala 1/100



ALZADO FRONTAL DE CASETA DE RIEGO
Escala 1/100

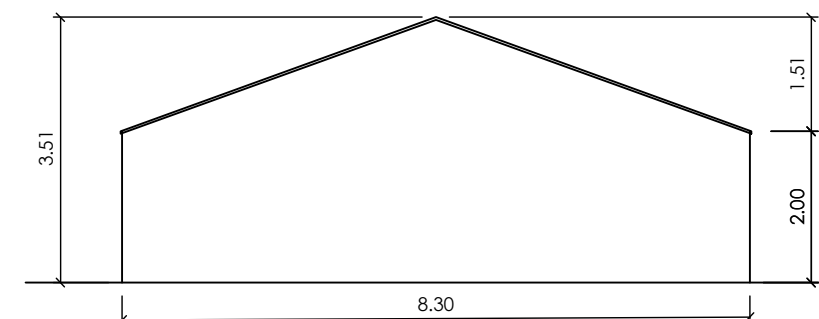

ALZADO TRASERO DE CASETA DE RIEGO
Escala 1/100

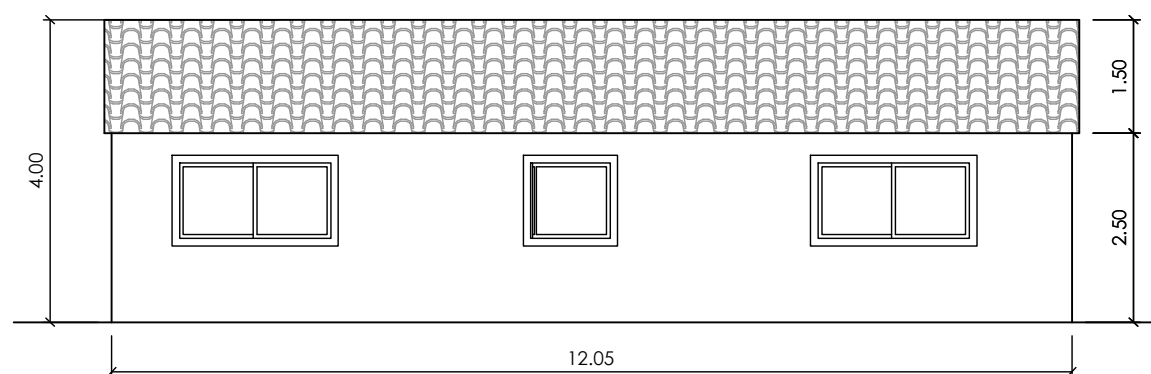


ALZADO LATERAL DE CASETA DE RIEGO
Escala 1/100


**PROYECTO AMPLIACIÓN DE GRANJA DE POLLOS A UBICAR
LA PARCELAS 9,10 Y 11 DEL POLÍGONO 54,
EN EL T.M DE FUENTE DEL MAESTRE (BADAJOZ).**

FECHA MARZO DE 2022	PROMOTOR AVÍCOLA LA FUENTE SOCIEDAD COOPERATIVA
DOCTOR INGENIERO AGRÓNOMO	TITULO PLANTA DE CUBIERTA Y ALZADOS
Fdo: Agustín Maldonado Gallego Colegiado nº 386	ESCALA Varias
	PLANO Nº 6

VADO SANITARIO/ARCO DE DESINFECCIÓN
ESCALA 1/50

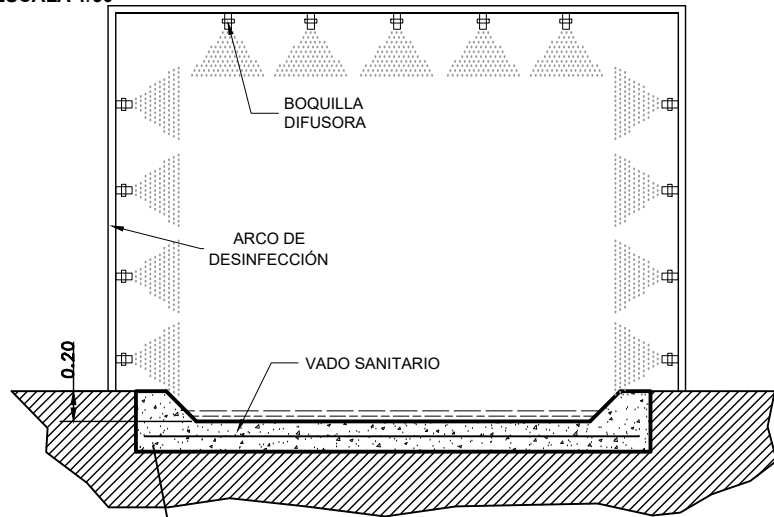


Solera Hormigón HM-17.5/B/20, de 17,5 N/mm², consistencia blanda, Tmáx. 20 mm, con malla electrosoldada en cuadrícula 15x15 cm. con acero corrugado de Ø 6 mm. B 500 T.

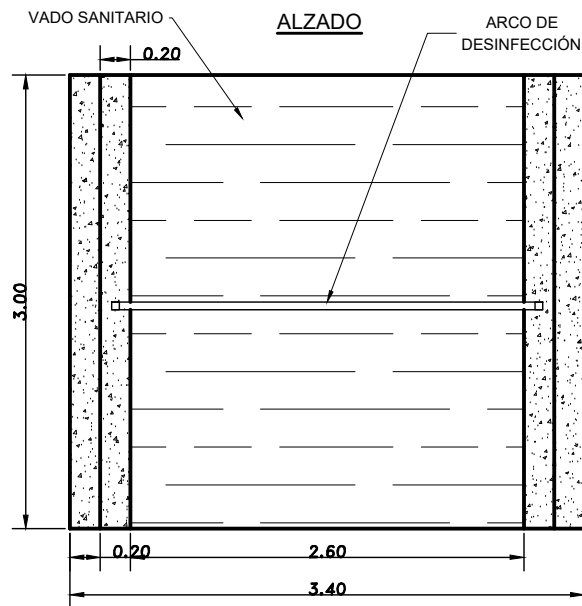


PLANTA

ESTERCOLERO. 90 m³

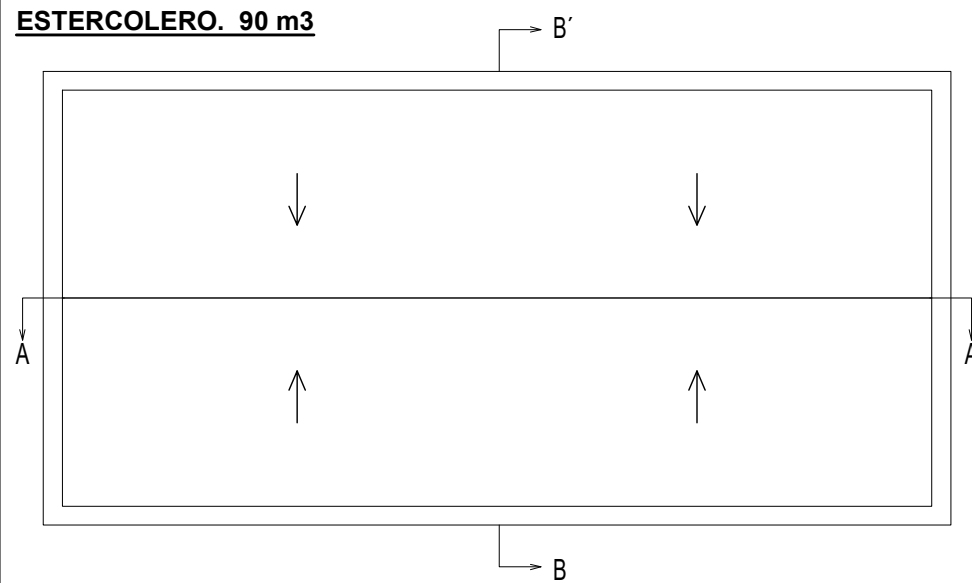


PLANTA

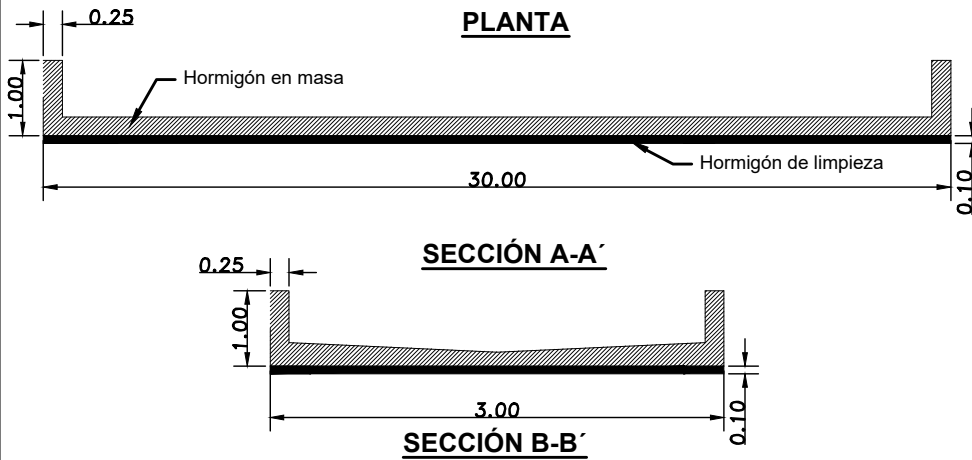


SECCIÓN B-B'

DETALLE DE CERRAMIENTO DE EXPLOTACIÓN Y DE FOSAS DE PURINES

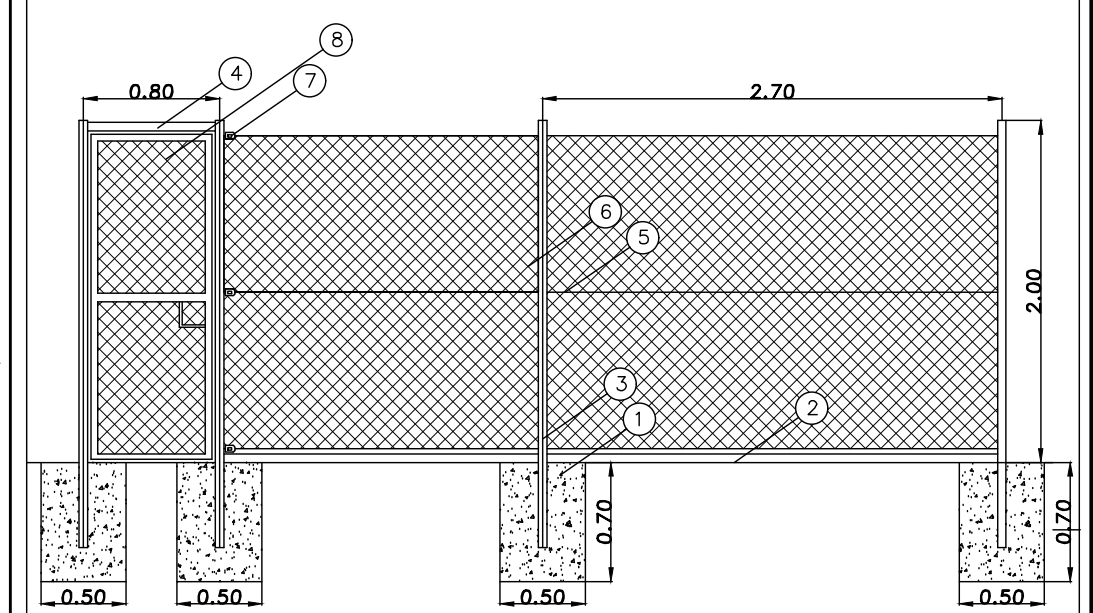

- ① DADO DE ANCLAJE HM-20/P/40/ IIb 50x50x70Cm
- ② ZOCALO DE HM-20/P/40/ IIb 30x40Cm
- ③ POSTE DE ACERO GALVANIZADO 50mm
- ④ BARRA HORIZONTAL DE ACERO GALVANIZADO 50mm
- ⑤ HILO DE ALAMBRE DE Ø3mm
- ⑥ MALLA SIMPLE TORSION Nº14
- ⑦ TENSOR DE ALAMBRE TIPO FAROLILLO
- ⑧ PUERTA DE 1.95x80Cm2 CON ACERO Y MARCO IGUAL A POSTES

FOSA RECOGIDA
AGUAS DE PROCESO 1 Y 2
ESCALA s/e

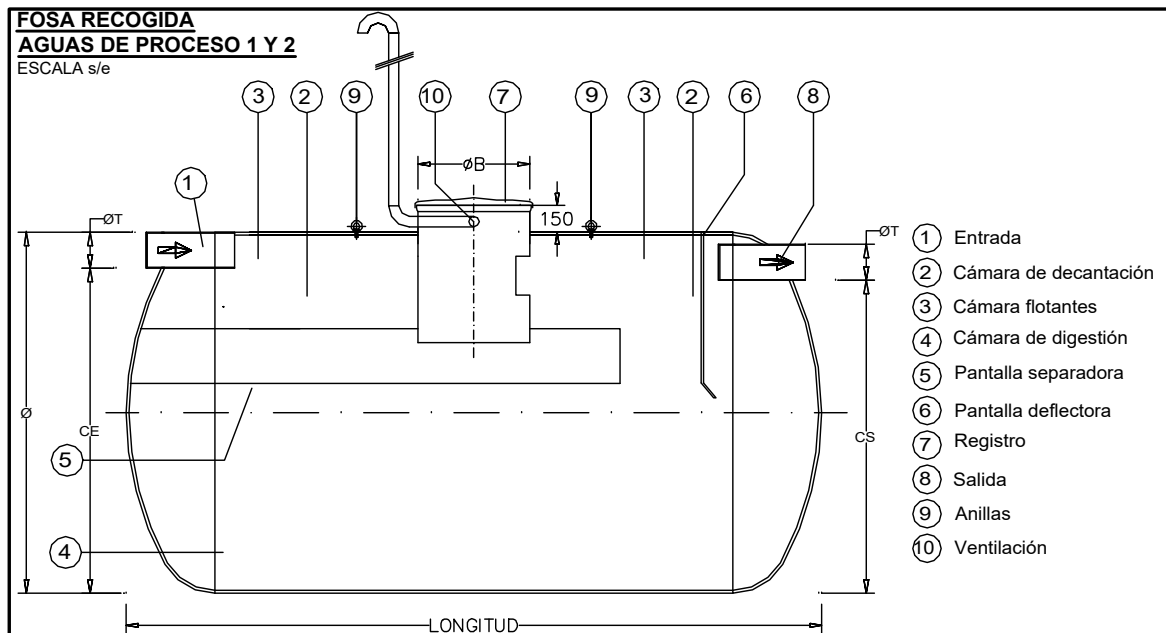

- ① Entrada
- ② Cámara de decantación
- ③ Cámara flotantes
- ④ Cámara de digestión
- ⑤ Pantalla separadora
- ⑥ Pantalla deflectora
- ⑦ Registro
- ⑧ Salida
- ⑨ Anillas
- ⑩ Ventilación

PROYECTO AMPLIACIÓN DE GRANJA DE POLLOS A UBICAR
LA PARCELAS 9,10 Y 11 DEL POLÍGONO 54,
EN EL T.M DE FUENTE DEL MAESTRE (BADAJOZ).

FECHA	PROMOTOR	
MARZO DE 2022	AVÍCOLA LA FUENTE SOCIEDAD COOPERATIVA	
DOCTOR INGENIERO AGRÓNOMO	TITULO	
	MEDIDAS CORRECTORAS	
Fdo: Agustín Maldonado Gallego Colegiado nº 386	ESCALA	PLANO Nº
	Varias	7