


PROF:

PLANTA

COTA DEL TERMINO
DISTANCIAS AL ORIGEN Y KM
DISTANCIAS ENTRE ANCHOS Y No
APARTEDES SEGUN PLANO
ARMAZO Y TIPO
ELEVACION

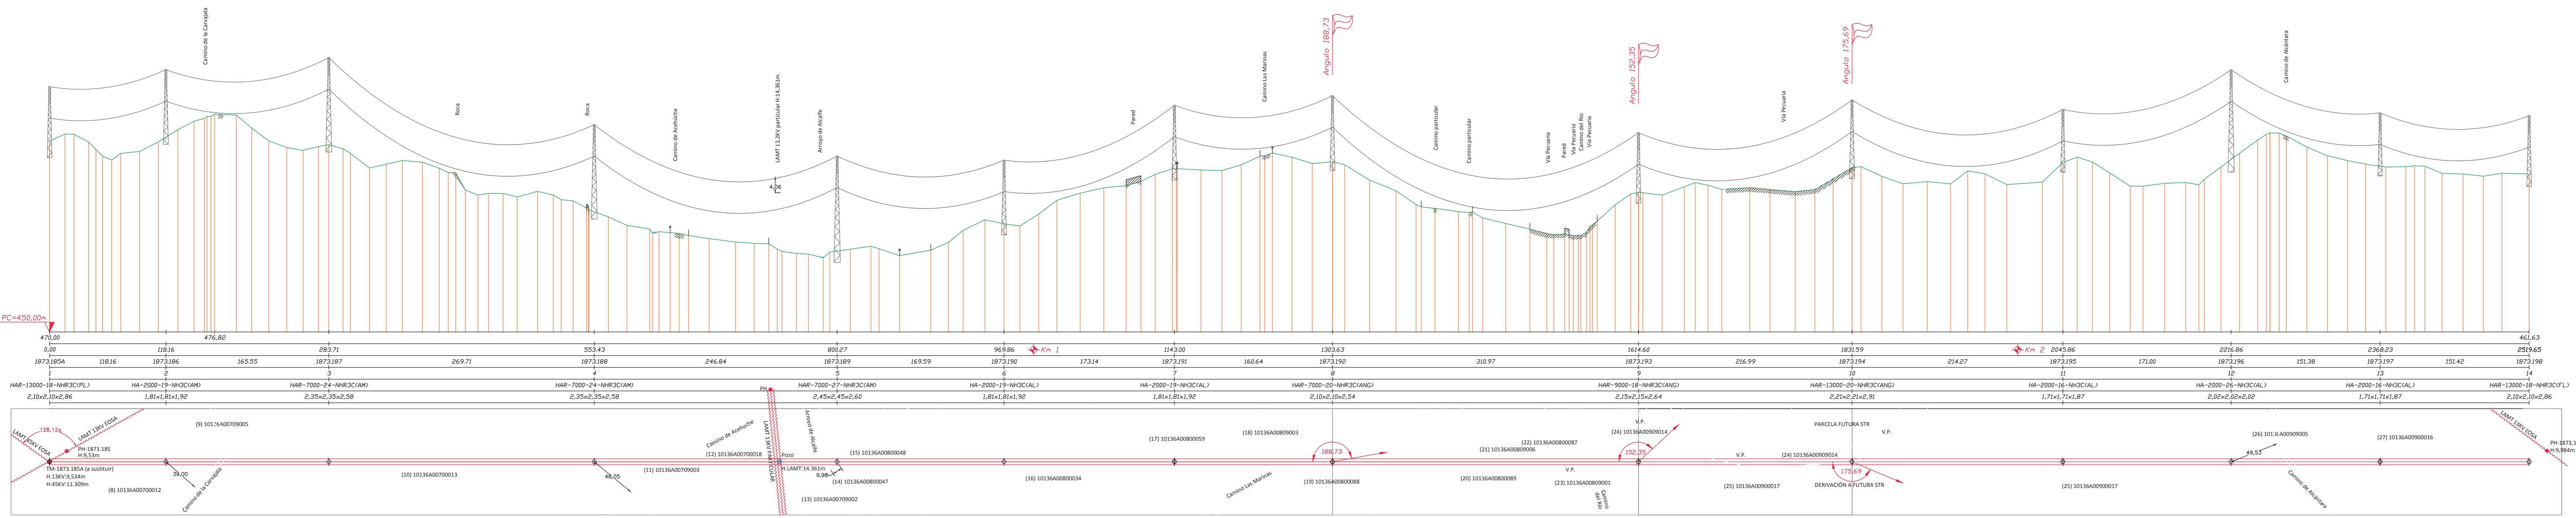

PROYECTO DE LÍNEA DE ALTA TENSIÓN A 45 KV "STR GARROVILLAS - NAVAS DEL MADROÑO (2ª FASE) PARA MEJORA DEL SUMINISTRO ELÉCTRICO EN LA ZONA (CÁCERES) ELÉCTRICA DEL OESTE DISTRIBUCIÓN S.L.U.

FECHA	NOMBRE	TÍTULO

PERFIL LONGITUDINAL
NAVAS DEL MADROÑO

PLANO NUMERO 3.2

PROYECTO: SP